

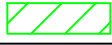

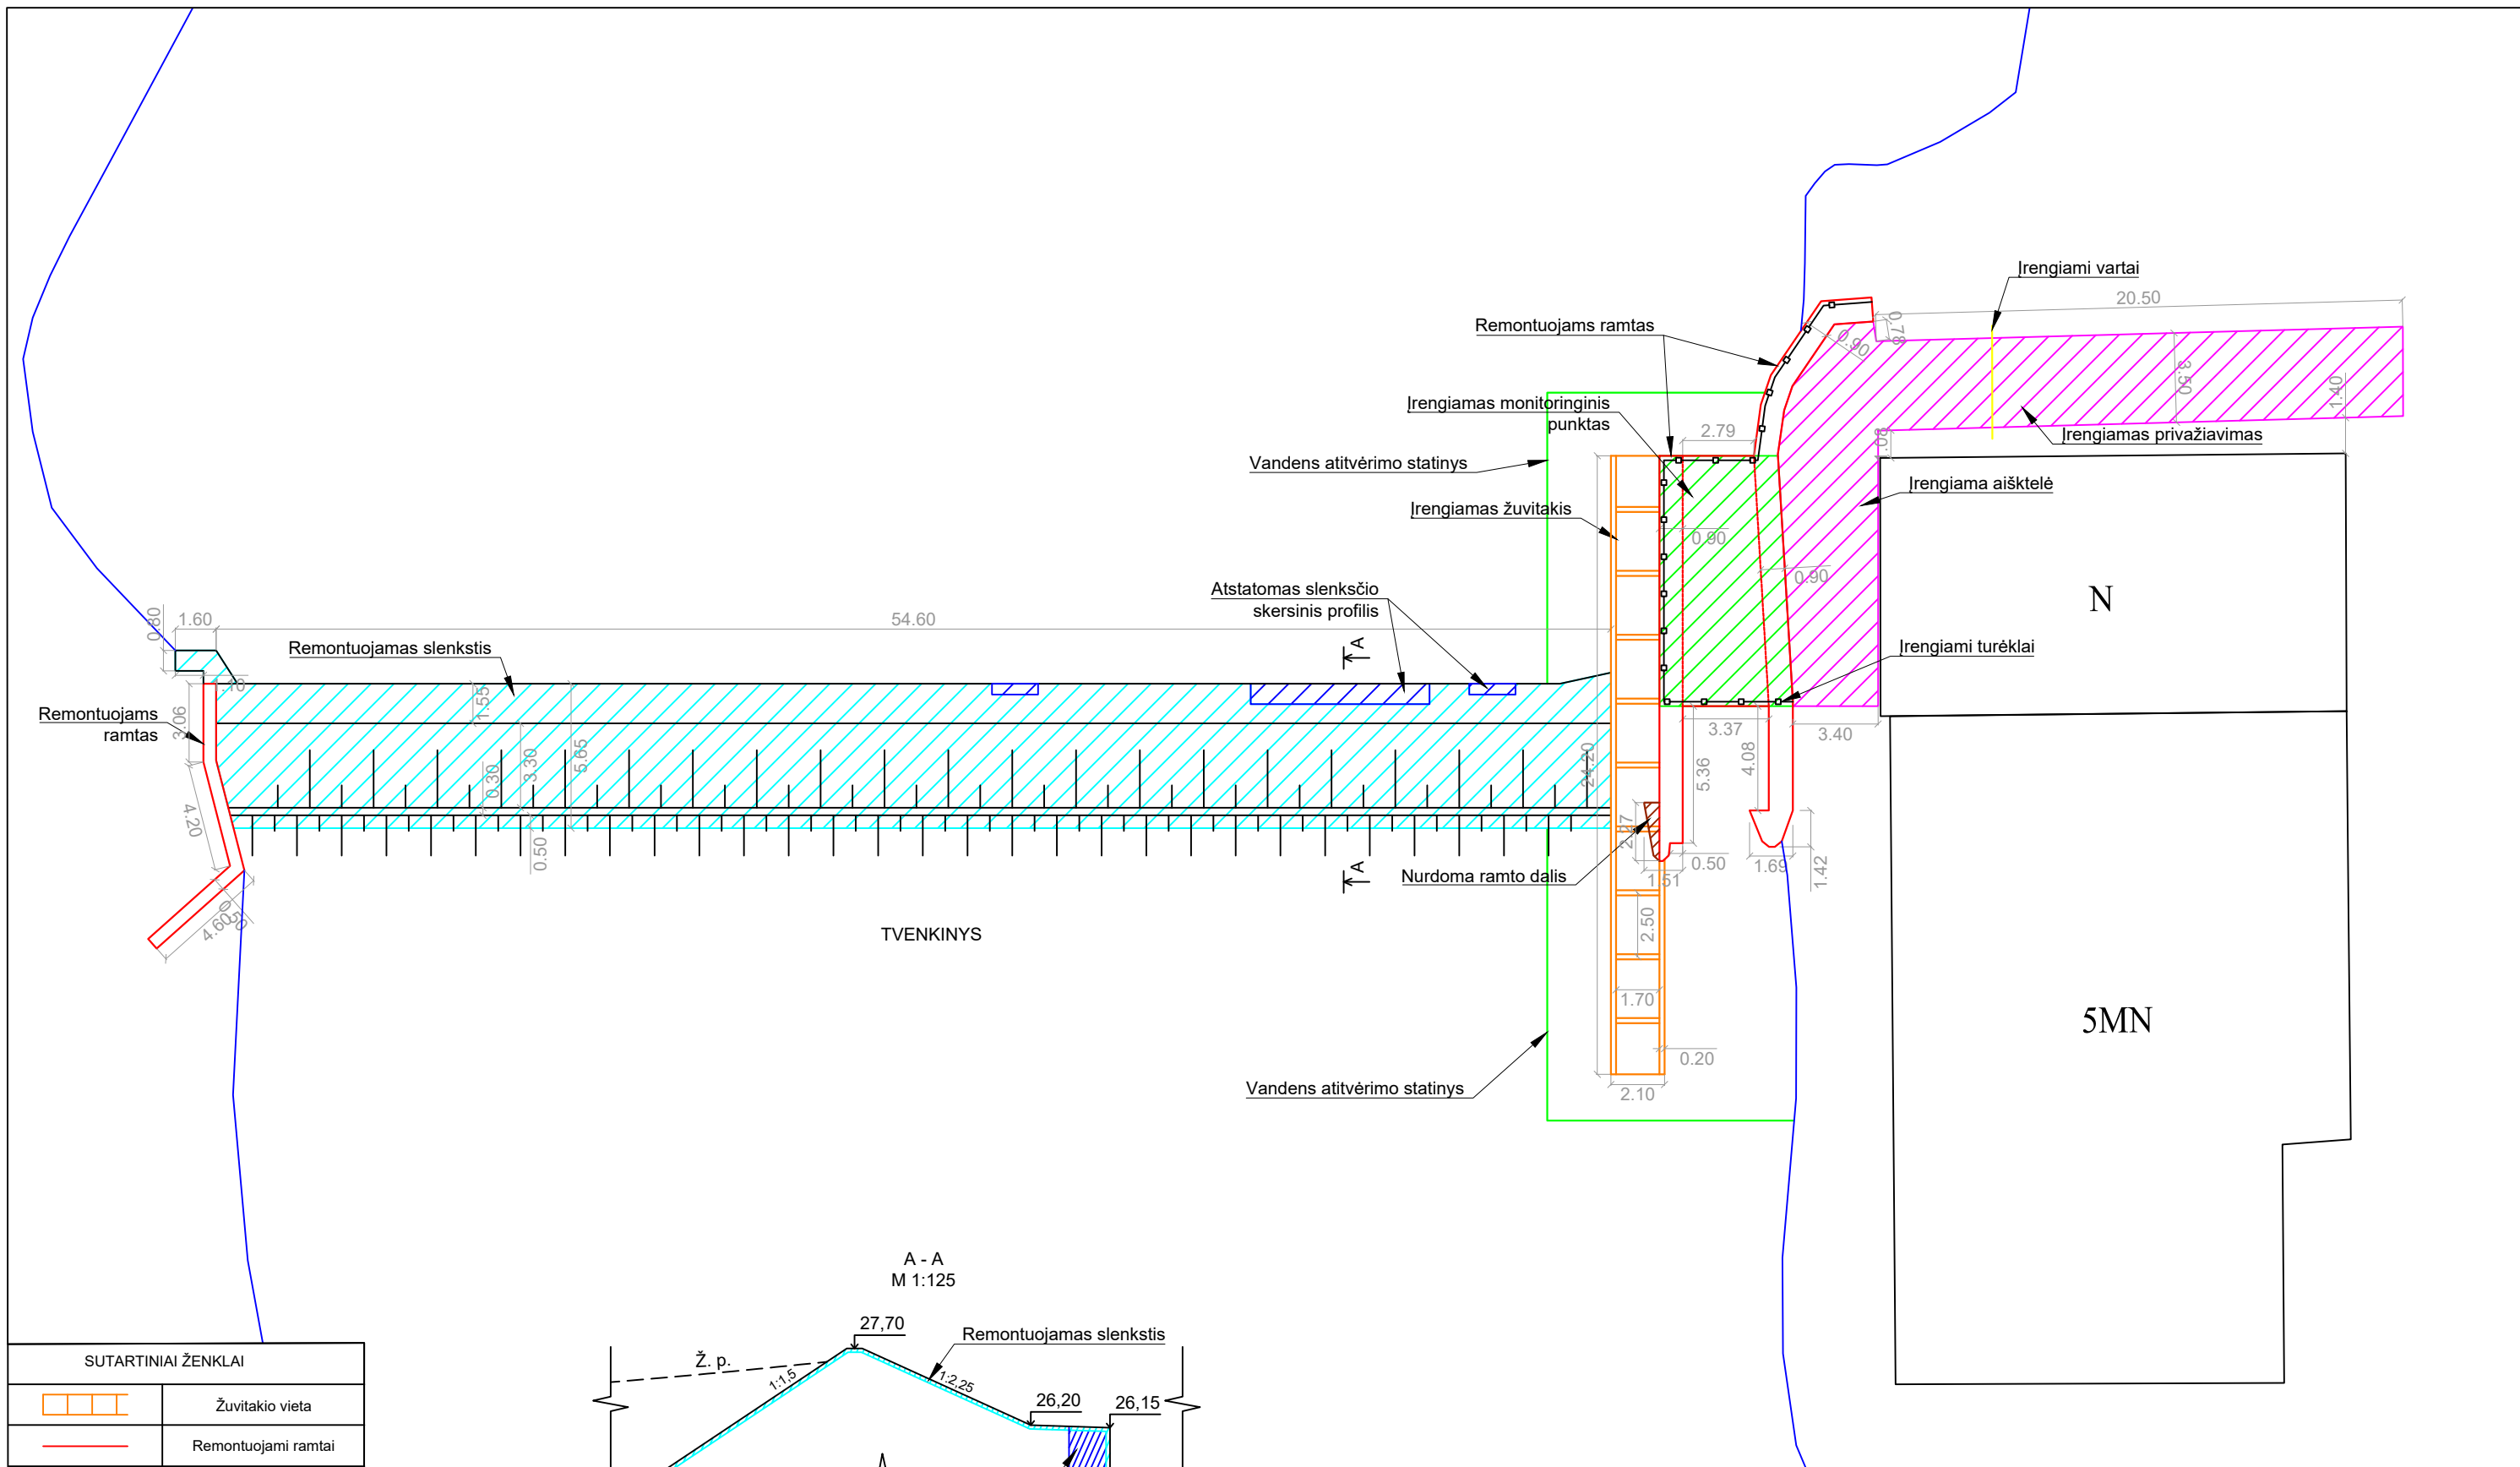



Koord. sist. LKS-94
Aukščiai LAS07

SUTARTINIAI ŽENKLAI	
	Žuvitakio vieta
	Privažiavimas ir aiškėtelė
	Valomas upės dugnas


0	2019	-				
Laida	išleidimo data	Laidos statusas. Keitimo priežastis (jei taikoma)				
Atestato Nr. 150-PmkTA		UAB „Inžinerinis projektavimas“ Smolensko g. 10 (korpusas C), Vilnius. El. paštas info@projektavimas.net			Žuvų pralaidos Lėvens upėje esamoje Pasvalio užtvankoje Nepriklausomybės g., Pasvalyje naujos statybos projektas	
Nr. 36532	PV	J. Veigneris	2019-07		Planas M 1:500	Laida 0
	Projektavo	P. Jankus	2019-07			
TDP	Užsakovas: Žuvininkystės tarnyba prie Lietuvos Respublikos žemės ūkio ministerijos				SR2019-135-TDP-PP-B-01	Lapas 1
						Lapų 1

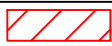


SUTARTINIAI ŽENKLAI	
	Žuvtakio vieta
	Remontuojami ramentai
	Įrengiami vartai
	Remontuojamas slenkščio paviršius
	Atstatomas slenkščio skersinis profilis
	Monitoringinis punktas
	Privažiavimas ir aišktelė
	Nuardoma slenkščio d.p. ramto dalis žuvtakio vietoje
	Įrengiami turėklai
	Vandens atitvėrimo statinys
	Kranto linija

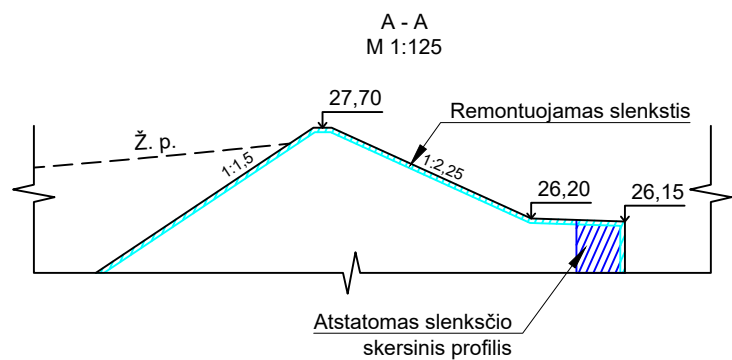


0	2019	-		
Laida	Išleidimo data	Laidos statusas. Keitimo priežastis (jei taikoma)		
Atestato Nr. 150-PmkTA		UAB „Inžinerinis projektavimas“ Smolensko g. 10 (korpusas C), Vilnius. El. paštas info@projektavimas.net		Žuvų pralaidos Lėvens upėje esamoje Pasvalio užtvankoje Nepriklausomybės g., Pasvalyje naujos statybos projektas
Nr. 36532	PV	J. Veigneris	2019-07	Sprendinių planas M 1:250
	Projektavo	P. Jankus	2019-07	
TDP	Užsakovas: Žuvininkystės tarnyba prie Lietuvos Respublikos žemės ūkio ministerijos			SR2019-135-TDP-PP-B-02
	Lapas	Lapų		
	1	1		

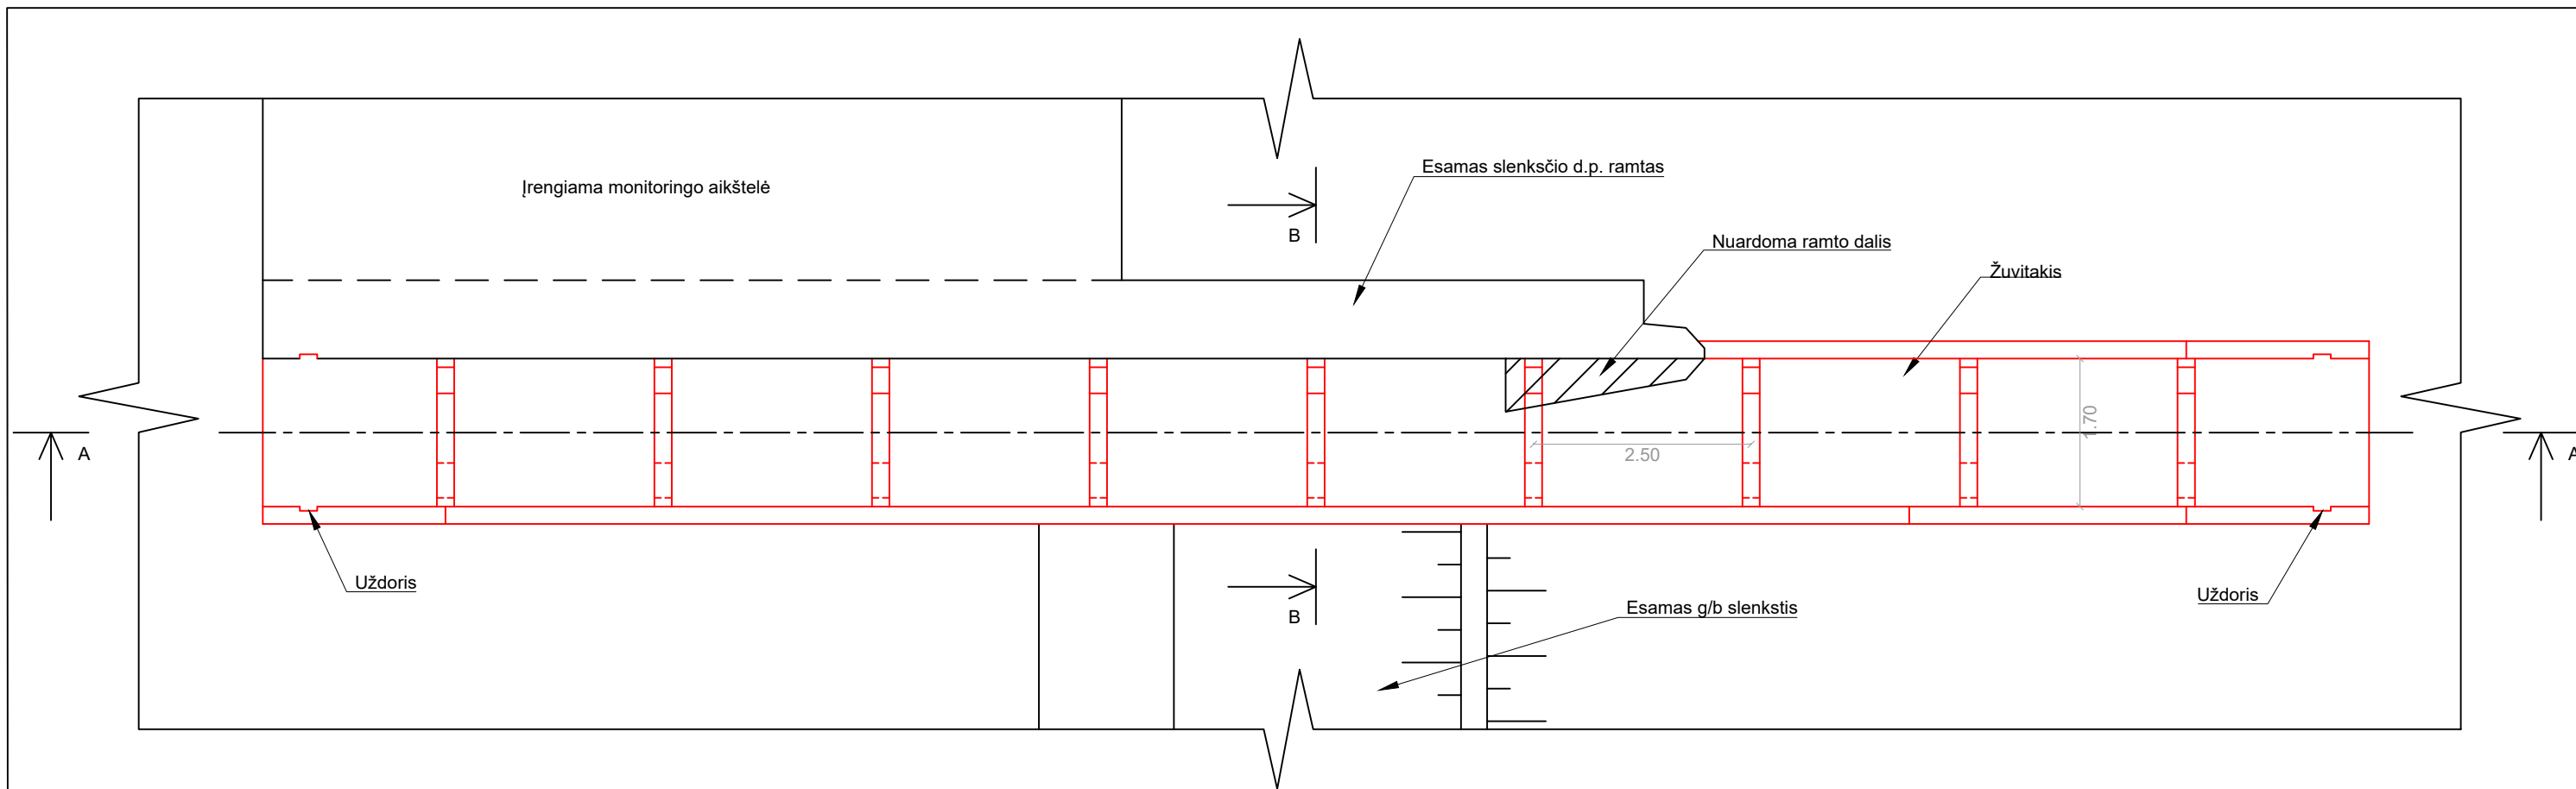

A - A

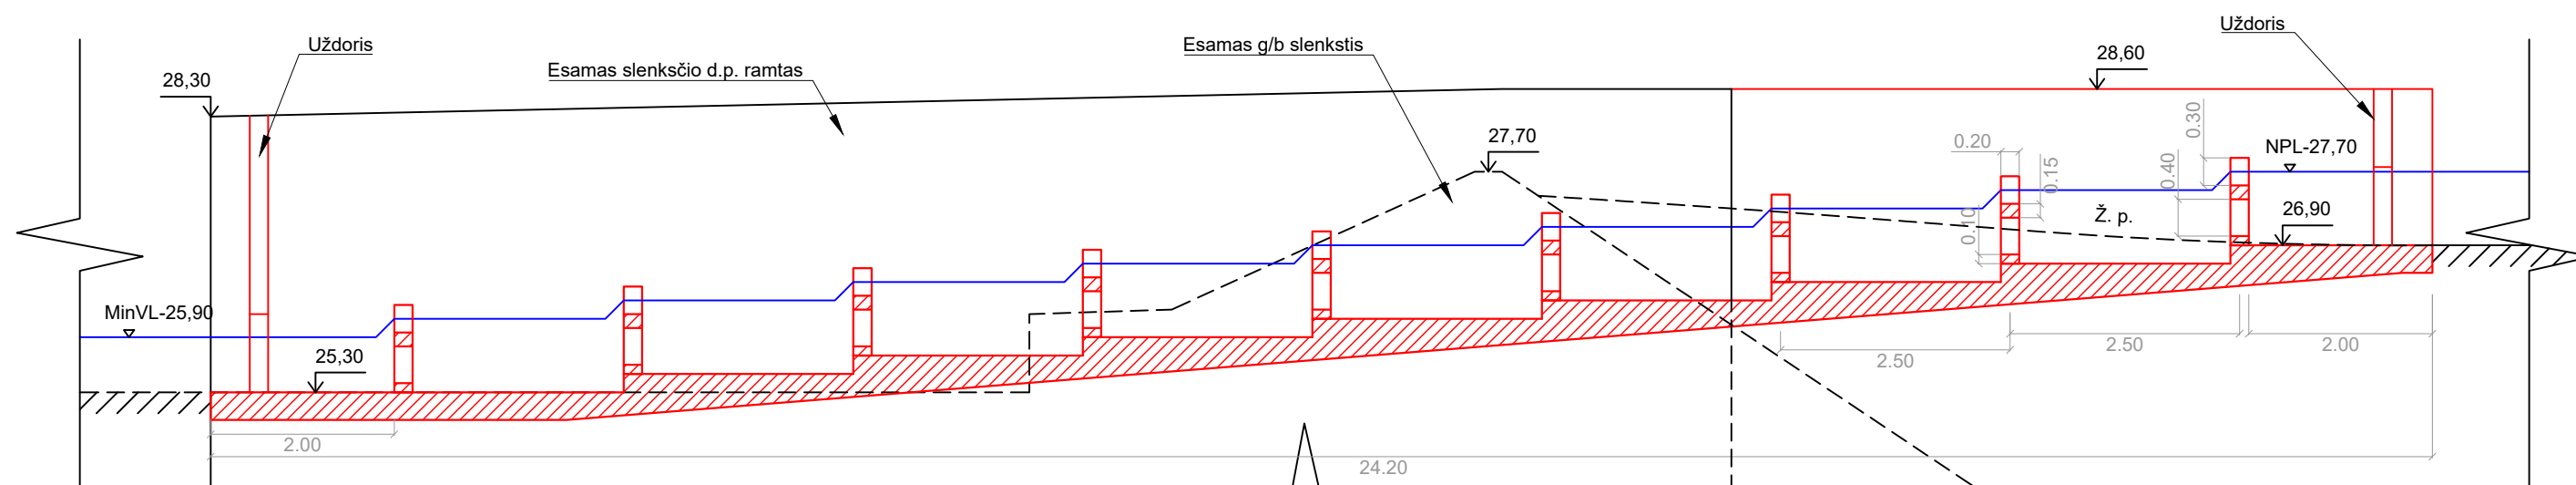



B - B

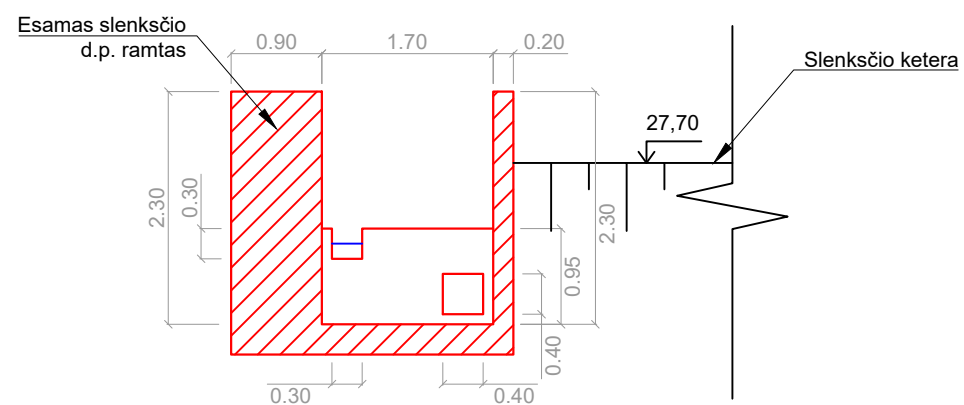

0	2019	-				
Laida	Išleidimo data	Laidos statusas. Keitimo priežastis (jei taikoma)				
Atestato Nr. 150-PmkTA		UAB „Inžinerinis projektavimas“ Smolensko g. 10 (korpusas C), Vilnius. El. paštas info@projektavimas.net	Žuvų pralaidos Lėvens upėje esamoje Pasvalio užtvankoje Nepriklausomybės g., Pasvalyje naujos statybos projektas			
Nr. 36532	PV	J. Veigneris	2019-07		Latakinis pertvarinis žuvitakis su giluminėmis ir paviršinėmis angomis M 1:75	Laida 0
	Projektavo	P. Jankus	2019-07			
TDP	Užsakovas: Žuvininkystės tarnyba prie Lietuvos Respublikos žemės ūkio ministerijos		SR2019-135-TDP-PP-B-03		Lapas 1	Lapų 1

Privažiavimo gatvės skersinis pjūvis

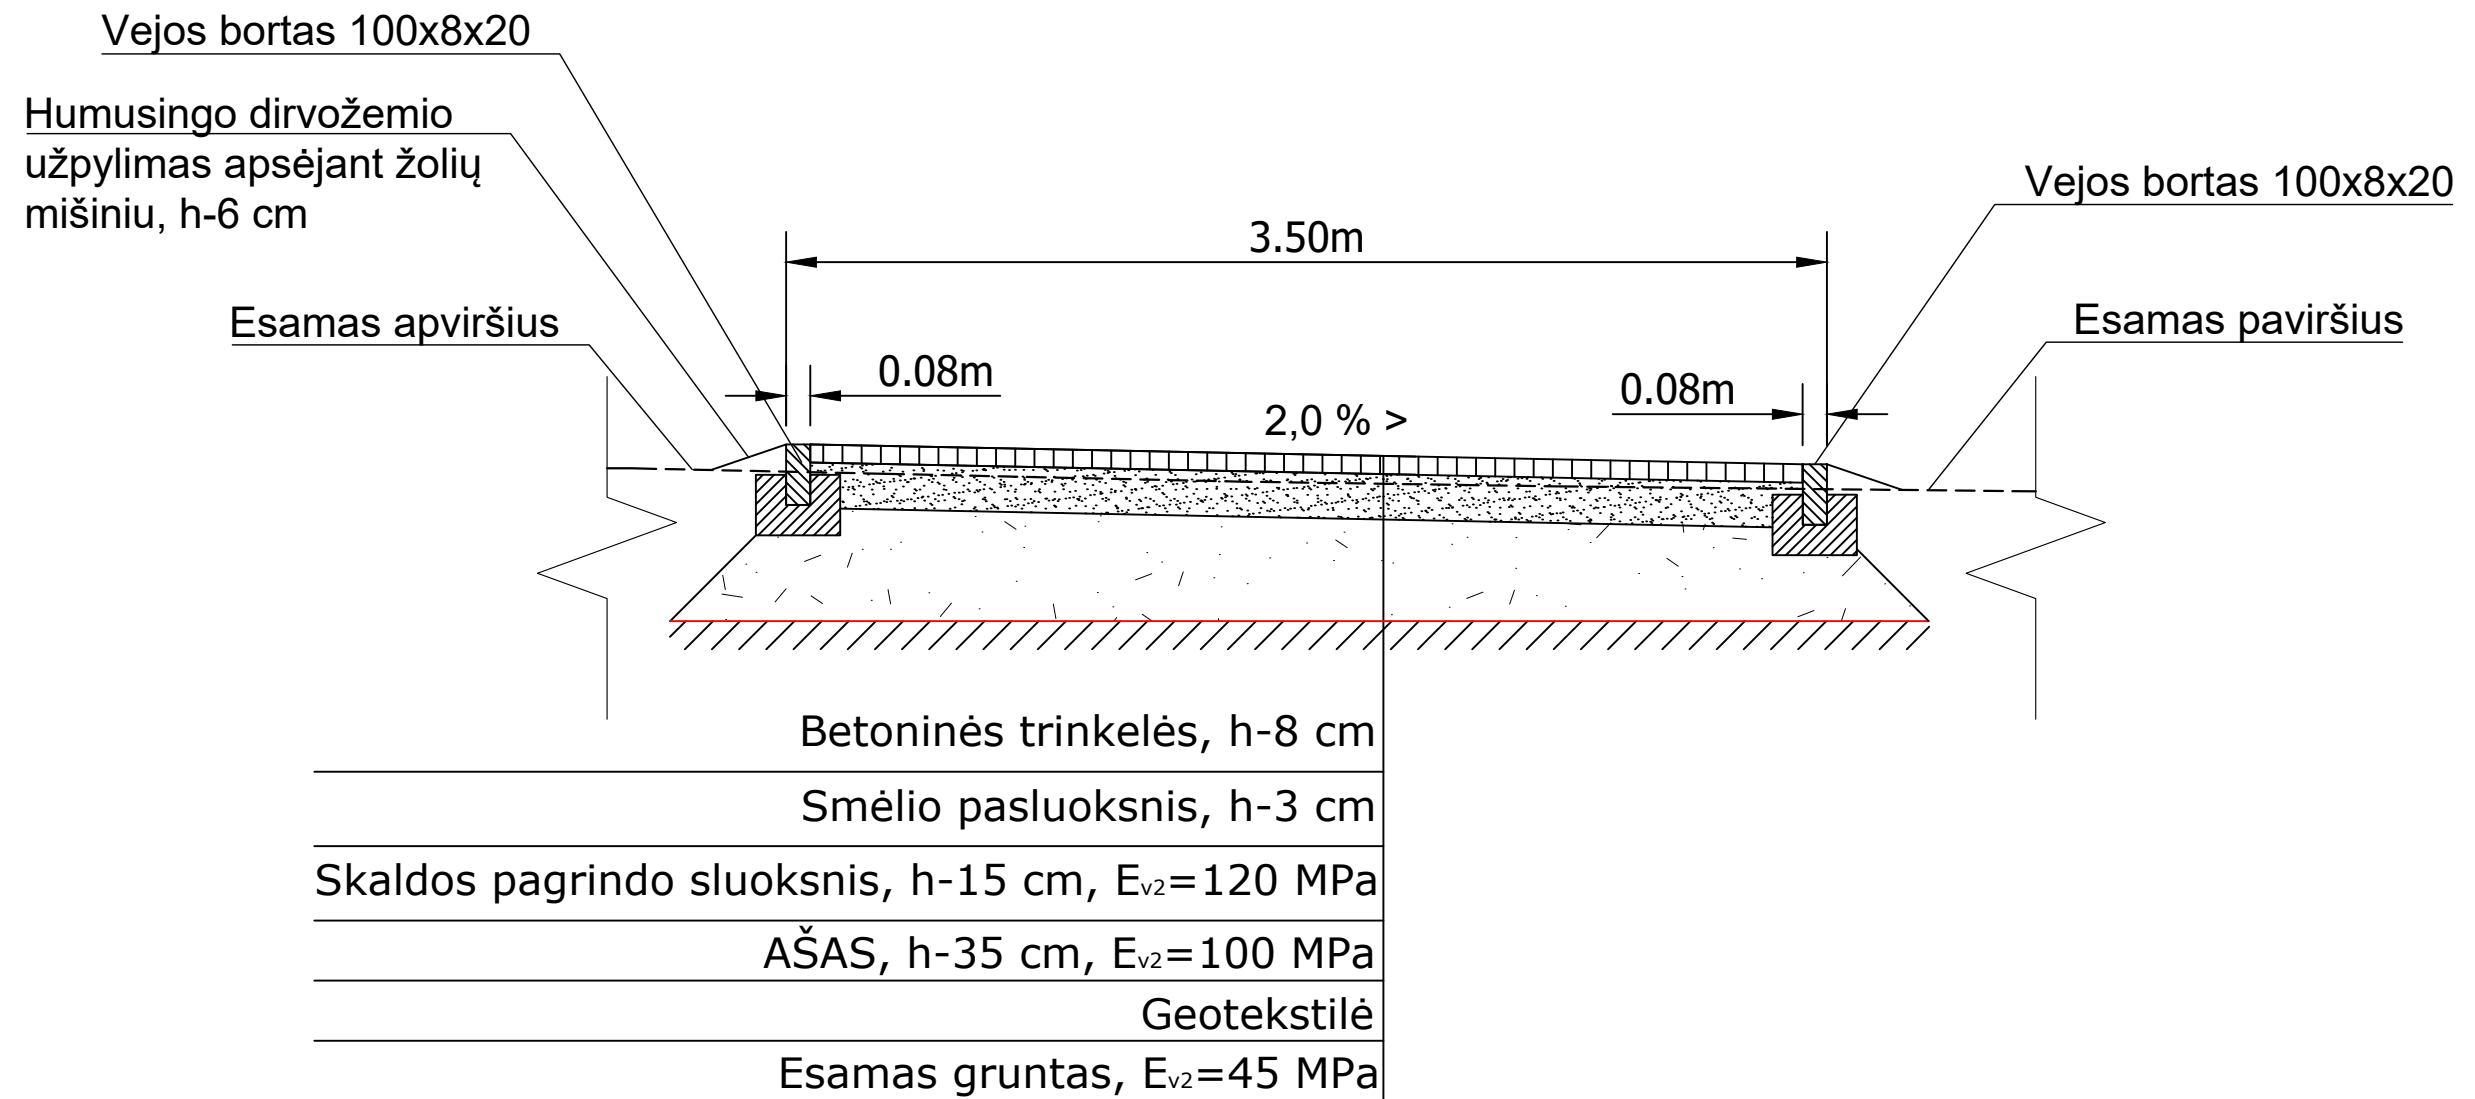

0	2019	-			
Laida	Išleidimo data	Laidos statusas. Keitimo priežastis (jei taikoma)			
Atestato Nr. 150-PmkTA	 UAB „Inžinerinis projektavimas“ Smolensko g. 10 (korpusas C), Vilnius. El. paštas info@projektavimas.net			Žuvų pralaidos Lėvens upėje esamoje Pasvalio užtvankoje Nepriklausomybės g., Pasvalyje naujos statybos projektas	
Nr. 36532	PV	J. Veigneris	2019-07		Privažiavimo gatvės skersinis profilis M 1:75
	Projektavo	P. Jankus	2019-07		
TDP	Užsakovas: Žuvininkystės tarnyba prie Lietuvos Respublikos žemės ūkio ministerijos			SR2019-135-TDP-PP-B-04	Lapas 1
					Laida 0
					Lapų 1