


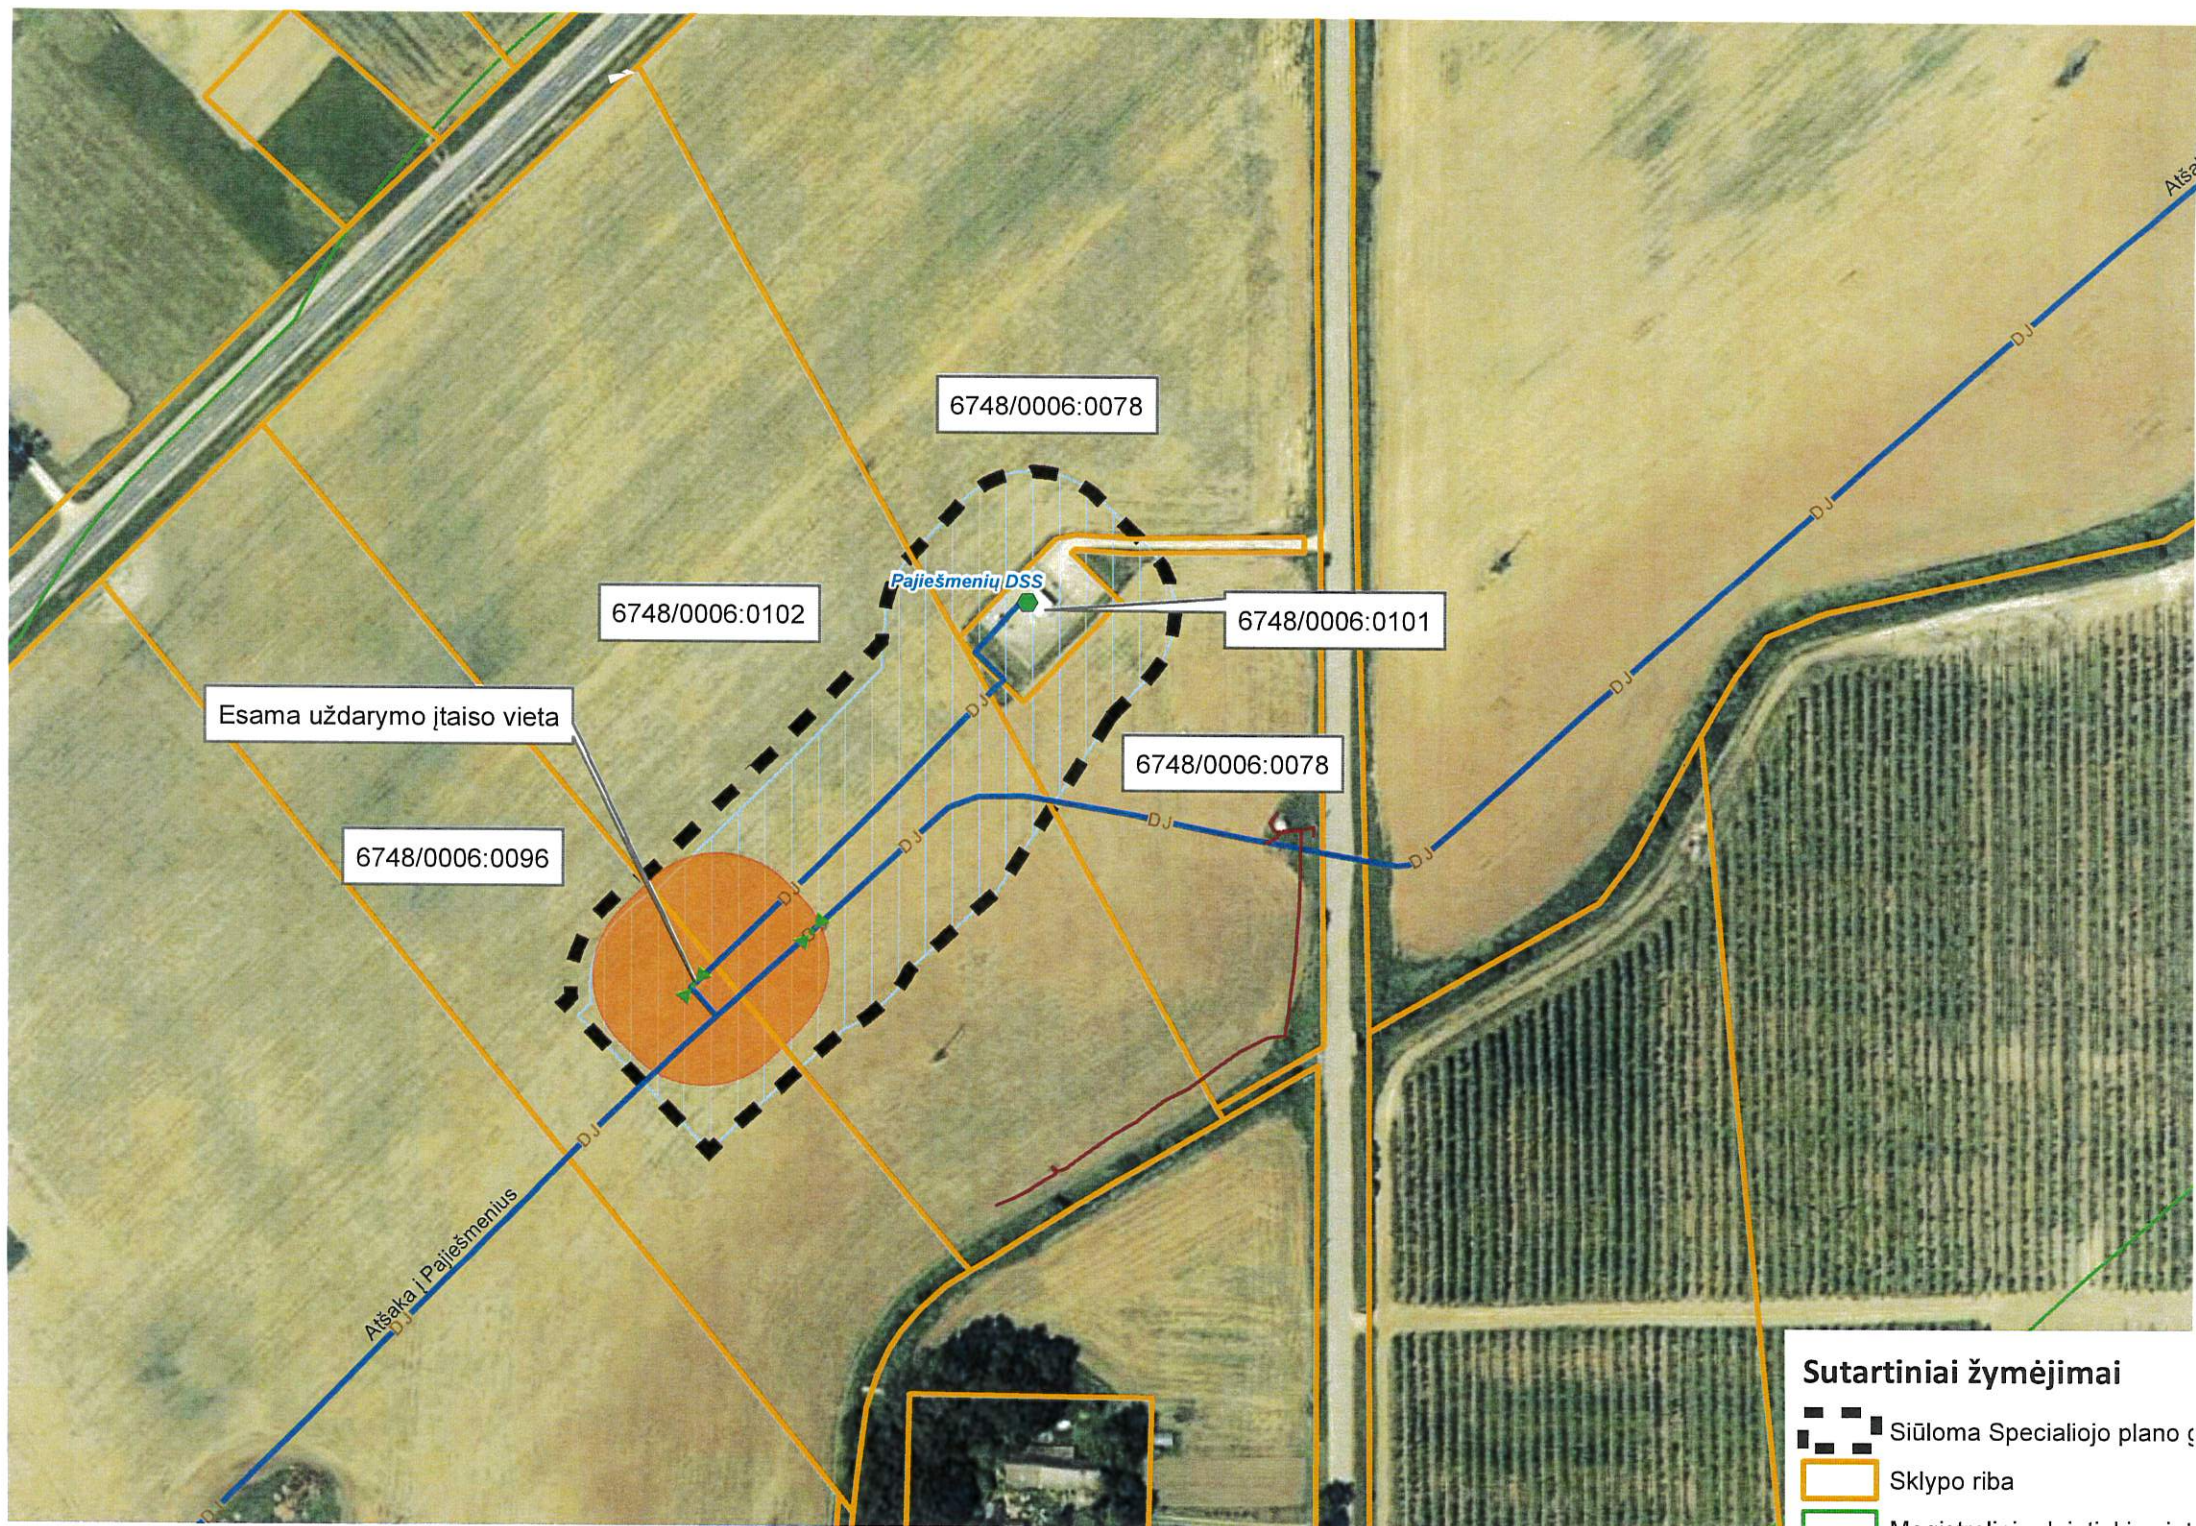

Sutartiniai žymėjimai

- Siūloma Specialiojo plano
- Sklypo riba
- Magistralinių dujotiekių vietos