GEODEZINE NUOTRAUKA M1:500

Suderinta:

67:20:378

Išdestymo schema

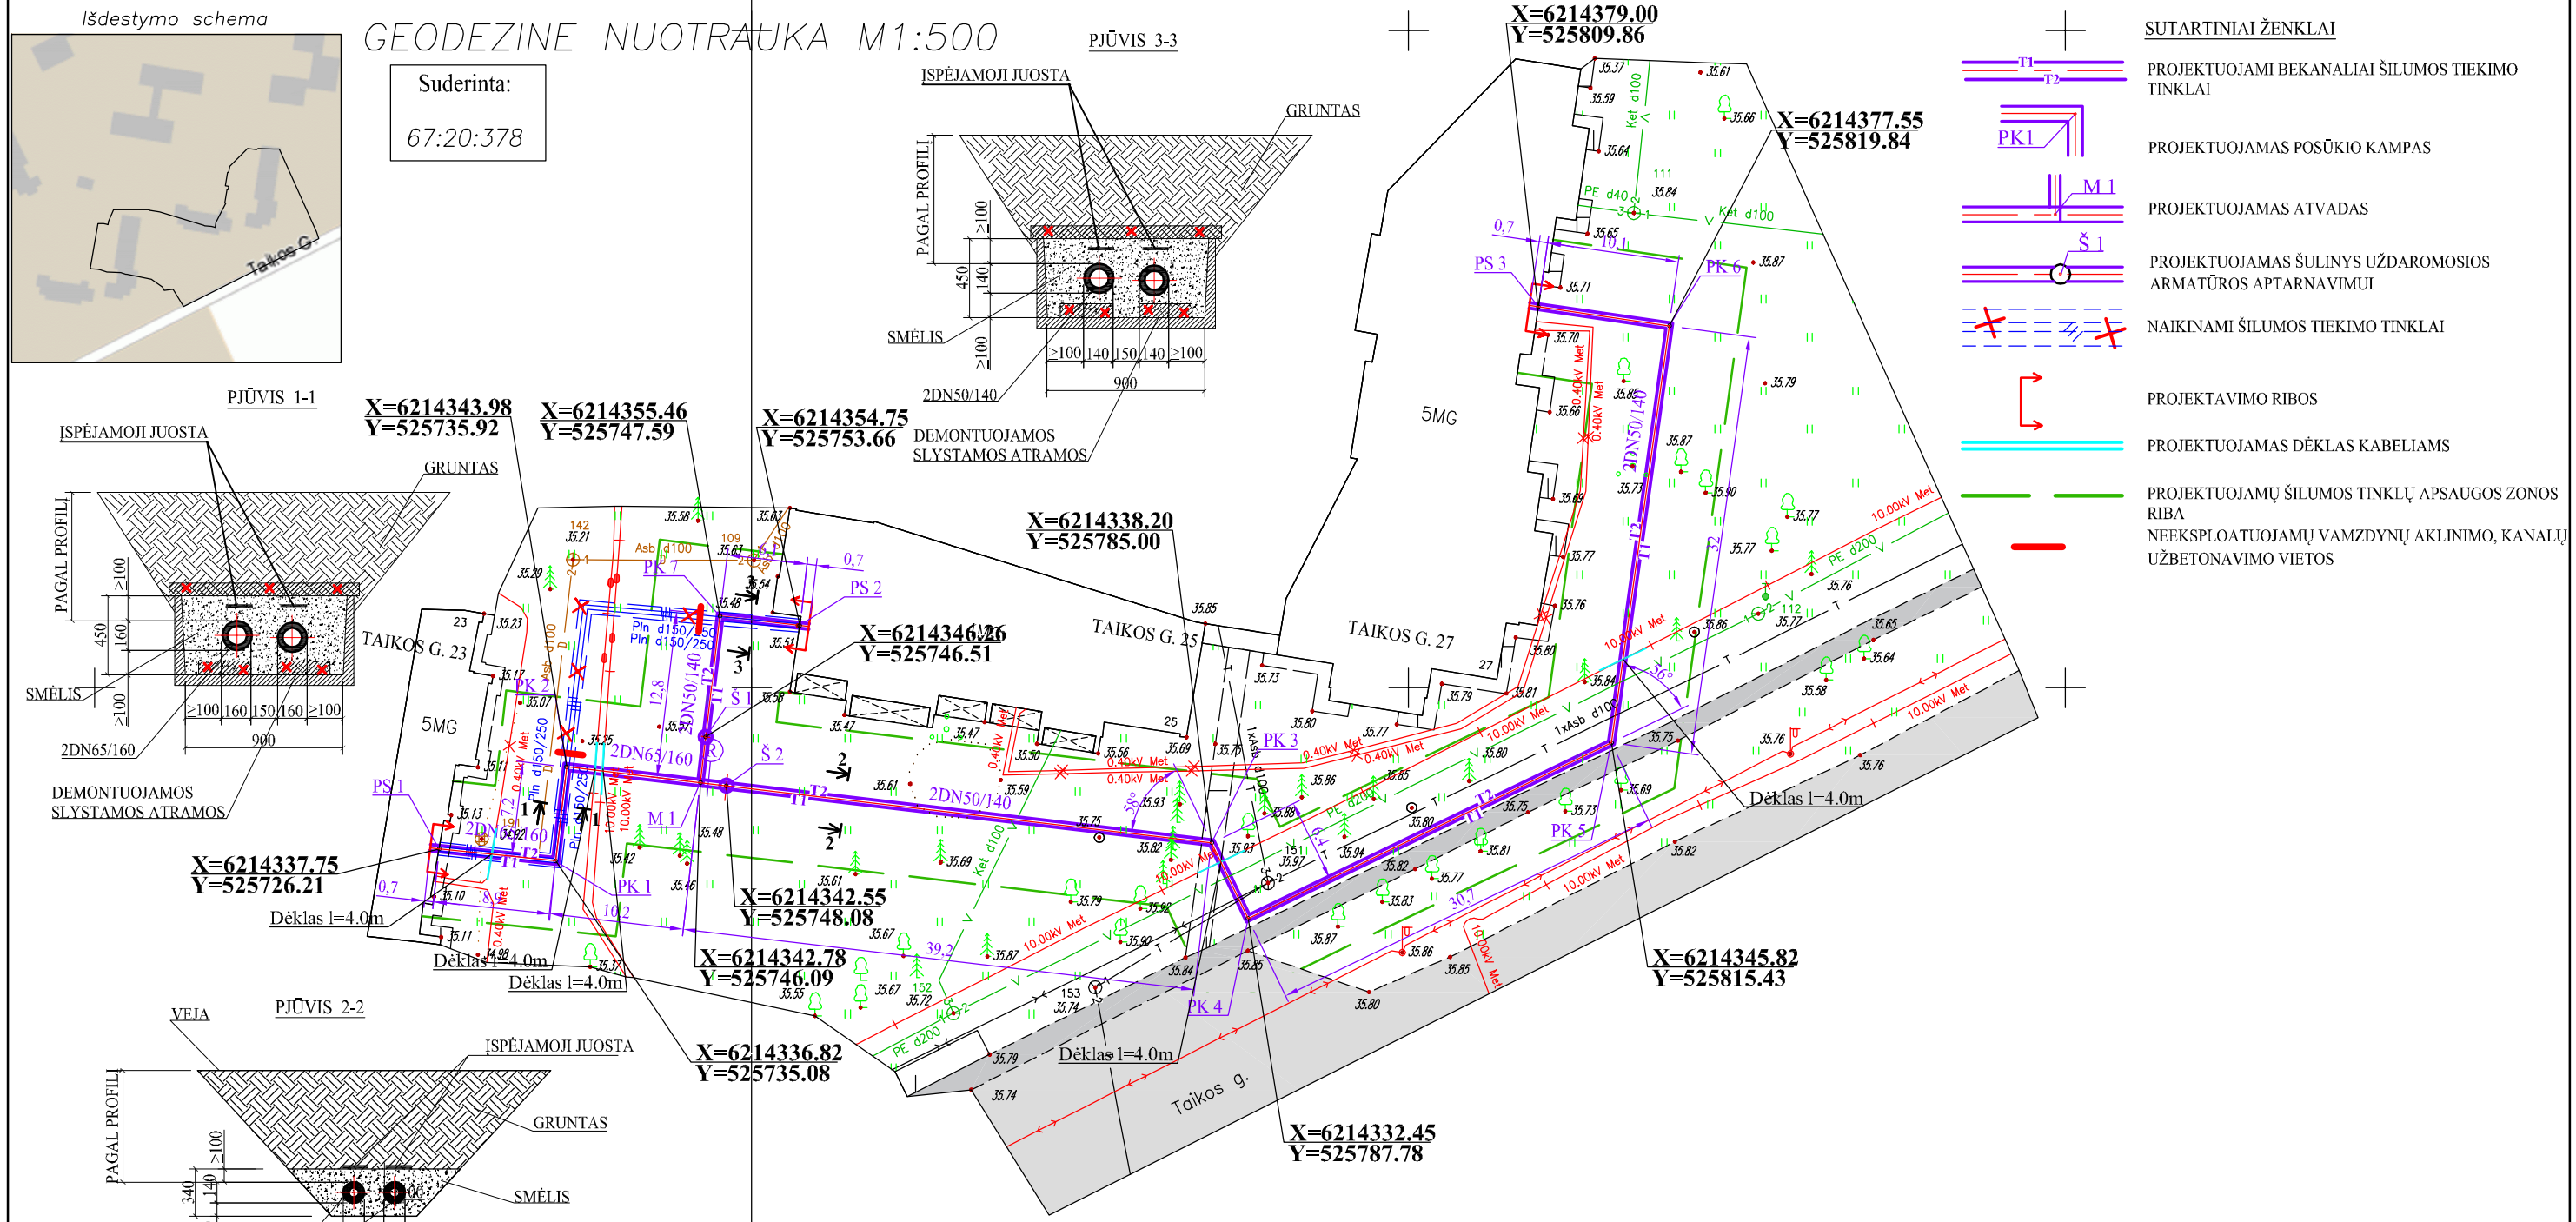

SUTARTINIAI ŽENKLAI

- PROJEKTUOJAMI BEKANALIAI ŠILUMOS TIEKIMO TINKLAI
- PROJEKTUOJAMAS POSŪKIO KAMPAS
- PROJEKTUOJAMAS ATVADAS
- PROJEKTUOJAMAS ŠULINYS UŽDAROMOSIOS ARMATŪROS APTARNAVIMUI
- NAIKINAMI ŠILUMOS TIEKIMO TINKLAI
- PROJEKTAVIMO RIBOS
- PROJEKTUOJAMAS DĖKLAS KABELIAMS
- PROJEKTUOJAMŲ ŠILUMOS TINKLŲ APSAUGOS ZONOS RIBA
- NEEKSPLOATUOJAMŲ VAMZDYNŲ AKLINIMO, KANALŲ UŽBETONAVIMO VIETOS

PASTABOS:

1. ŠILUMOS TIEKIMO TINKLŲ PROJEKTAS ATLIKTAS PAGAL AB "PANEVĖŽIO ENERGIJA" PROJEKTAVIMO UŽDUOTĮ, IŠDUOTĄ 2019 M. BALANDŽIO 15 D.
2. ŠILUMOS TIEKIMO TINKLŲ SUSIKIRTIMO SU KITOMIS INŽINERINĖMIS KOMUNIKACIJOMIS VIETOSE PO 2,0 M 1 ABI PUSES KASTI RANKINIU BŪDU.
3. IŠARDYTOS DANGOS ATSTATOMOS PILNAI, ATSODINAMA VEJA.
4. ŠILUMOS TINKLŲ STATYBOS METU UŽTIKRINTI PRIVAŽIAVIMUS PRIE PASTATŲ.
5. PRIE PASTATŲ PER TRANŠĖJĄ ĮRENGTI LAIKINUS TILTELIUS PĖSTIESIEMS.
6. ELEKTROS, APŠVIETIMO, RYŠIŲ KABELIAI SUSIKIRTIMO SU REKONSTRUOJAMAIS ŠILUMOS TIEKIMO TINKLAIS VIETOSE (ŠILUMOS TIEKIMO TINKLAI STATOMI ATVIRU BŪDU), APSAUGOMI JUOS IŠRAMSTANT.
7. ELEKTROS, APŠVIETIMO KABELIAI SUSIKIRTIMO SU PROJEKTUOJAMAIS ŠILUMOS TIEKIMO TINKLAIS VIETOSE (ŠILUMOS TIEKIMO TINKLAI STATOMI ATVIRU BŪDU), DEDAMI Į SUGAUBIAMUS D110 SKERSMENS DĖKLUS. PRIEŠ DARBŲ VYKDYMO PRADŽIĄ IŠKVIESTI AB "ESO" ATSTOVĄ.
8. ESAMŲ G/B KANALŲ, KURIE PO ŠILUMOS TIEKIMO TINKLŲ REKONSTRAVIMO NEBUS EKSPLOATUOJAMI, GALAI UŽSANDARINAMI UŽBETONUOJANT, O ESAMI VAMZDŽIAI AKLINAMI.
9. ESAMUS G/B KANALUS IŠMONTUOTI PILNAI Į ABI PUSES KLOJAMŲ BEKANALIŲ VAMZDŽIŲ ALKŪNIŲ VIETOSE PO 3,0 M, O SUVIRINIMO SIŪLIŲ VIETOSE - PO 1,0 M.
10. SUSIKIRTIMUOSE SU RYŠIŲ TINKLAIS (KANALIZACIJA) RYŠIŲ KABELIŲ KANALŲ PAKABINIMO SCHEMAS ŽIŪRĖTI PROJEKTO BRĖŽINIUOSE.
11. PRIEŠ DARBŲ PRADŽIĄ IŠSIIMTI SUTIKIMĄ-LEIDIMĄ DARBUI ELEKTRONINIŲ RYŠIŲ APSAUGOS ZONOJE IR IŠKVIESTI TELIA LIETUVA, AB ATSTOVĄ ELEKTRONINIŲ RYŠIŲ TINKLO NUŽYMĖJIMUI, TEL. 1816.
12. DANGŲ KONSTRUKCIJŲ ATSTATYMŲ PJŪVIUS ŽIŪRĖTI BRĖŽINYJE ŠT_B-4 IR PROJEKTO SO DALYJE.

65/62 – 0043 65/62 – 0044

0	2020-08	STATYBOS LEIDIMUI.
LAIDA	IŠLEIDIMO DATA	LAIDOS STATUSAS. KEITIMO PRIEŽASTIS (JEI TAIKOMA)

KVAL. PATV. DOK.NR.

UAB Enervektra — KONSTITUCIJOS PR. 23, 08105 VILNIUS, TEL. 868737002, INFO@ENERVEKTRA.LT

26493	SPV	K. UNTULIS	
19785	SPDV	K. UNTULIS	

VIEŠŲJŲ PIRKIMŲ PROJEKTO PAVADINIMAS

AB „PANEVĖŽIO ENERGIJA„ ŠILUMOS TINKLŲ RAJONŲ ŠILUMOS TINKLŲ REKONSTRAVIMAS.„ PASVALIO M. ŠILUMOS TINKLŲ REKONSTRAVIMAS.

STATINIO PROJEKTO PAVADINIMAS

ŠILUMOS TINKLŲ NUO TAIKOS G.23 IKI TAIKOS G. 27, PASVALYJE, REKONSTRAVIMO PROJEKTAS.

DOKUMENTO PAVADINIMAS

PLANAS SU PROJEKTUOJAMAIS ŠILUMOS TIEKIMO TINKLAIS. M 1:500
1 RUOŽAS. ŠILUMOS TINKLAI NUO TAIKOS G. 23 IKI TAIKOS G.27.

LAIDA: 0

KALBOS TRUMP. LT

STATYTOJAS/UŽSAKOVAS: AB "PANEVĖŽIO ENERGIJA"

DOKUMENTO ŽYMUO: 2020/03/27/1.1-TP-ŠT_B-1

LAPAS	LAPŲ
1	1