
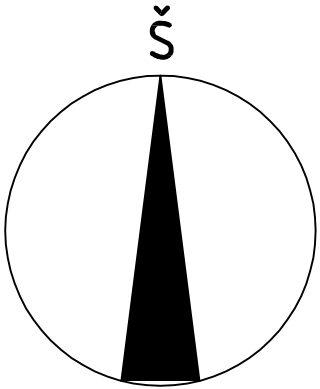
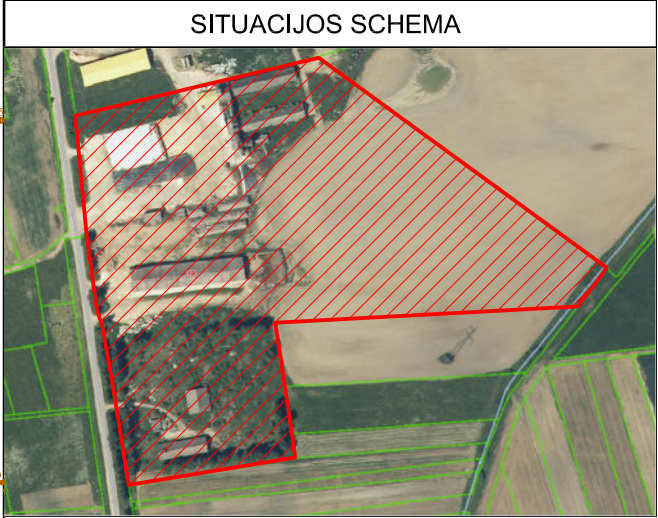


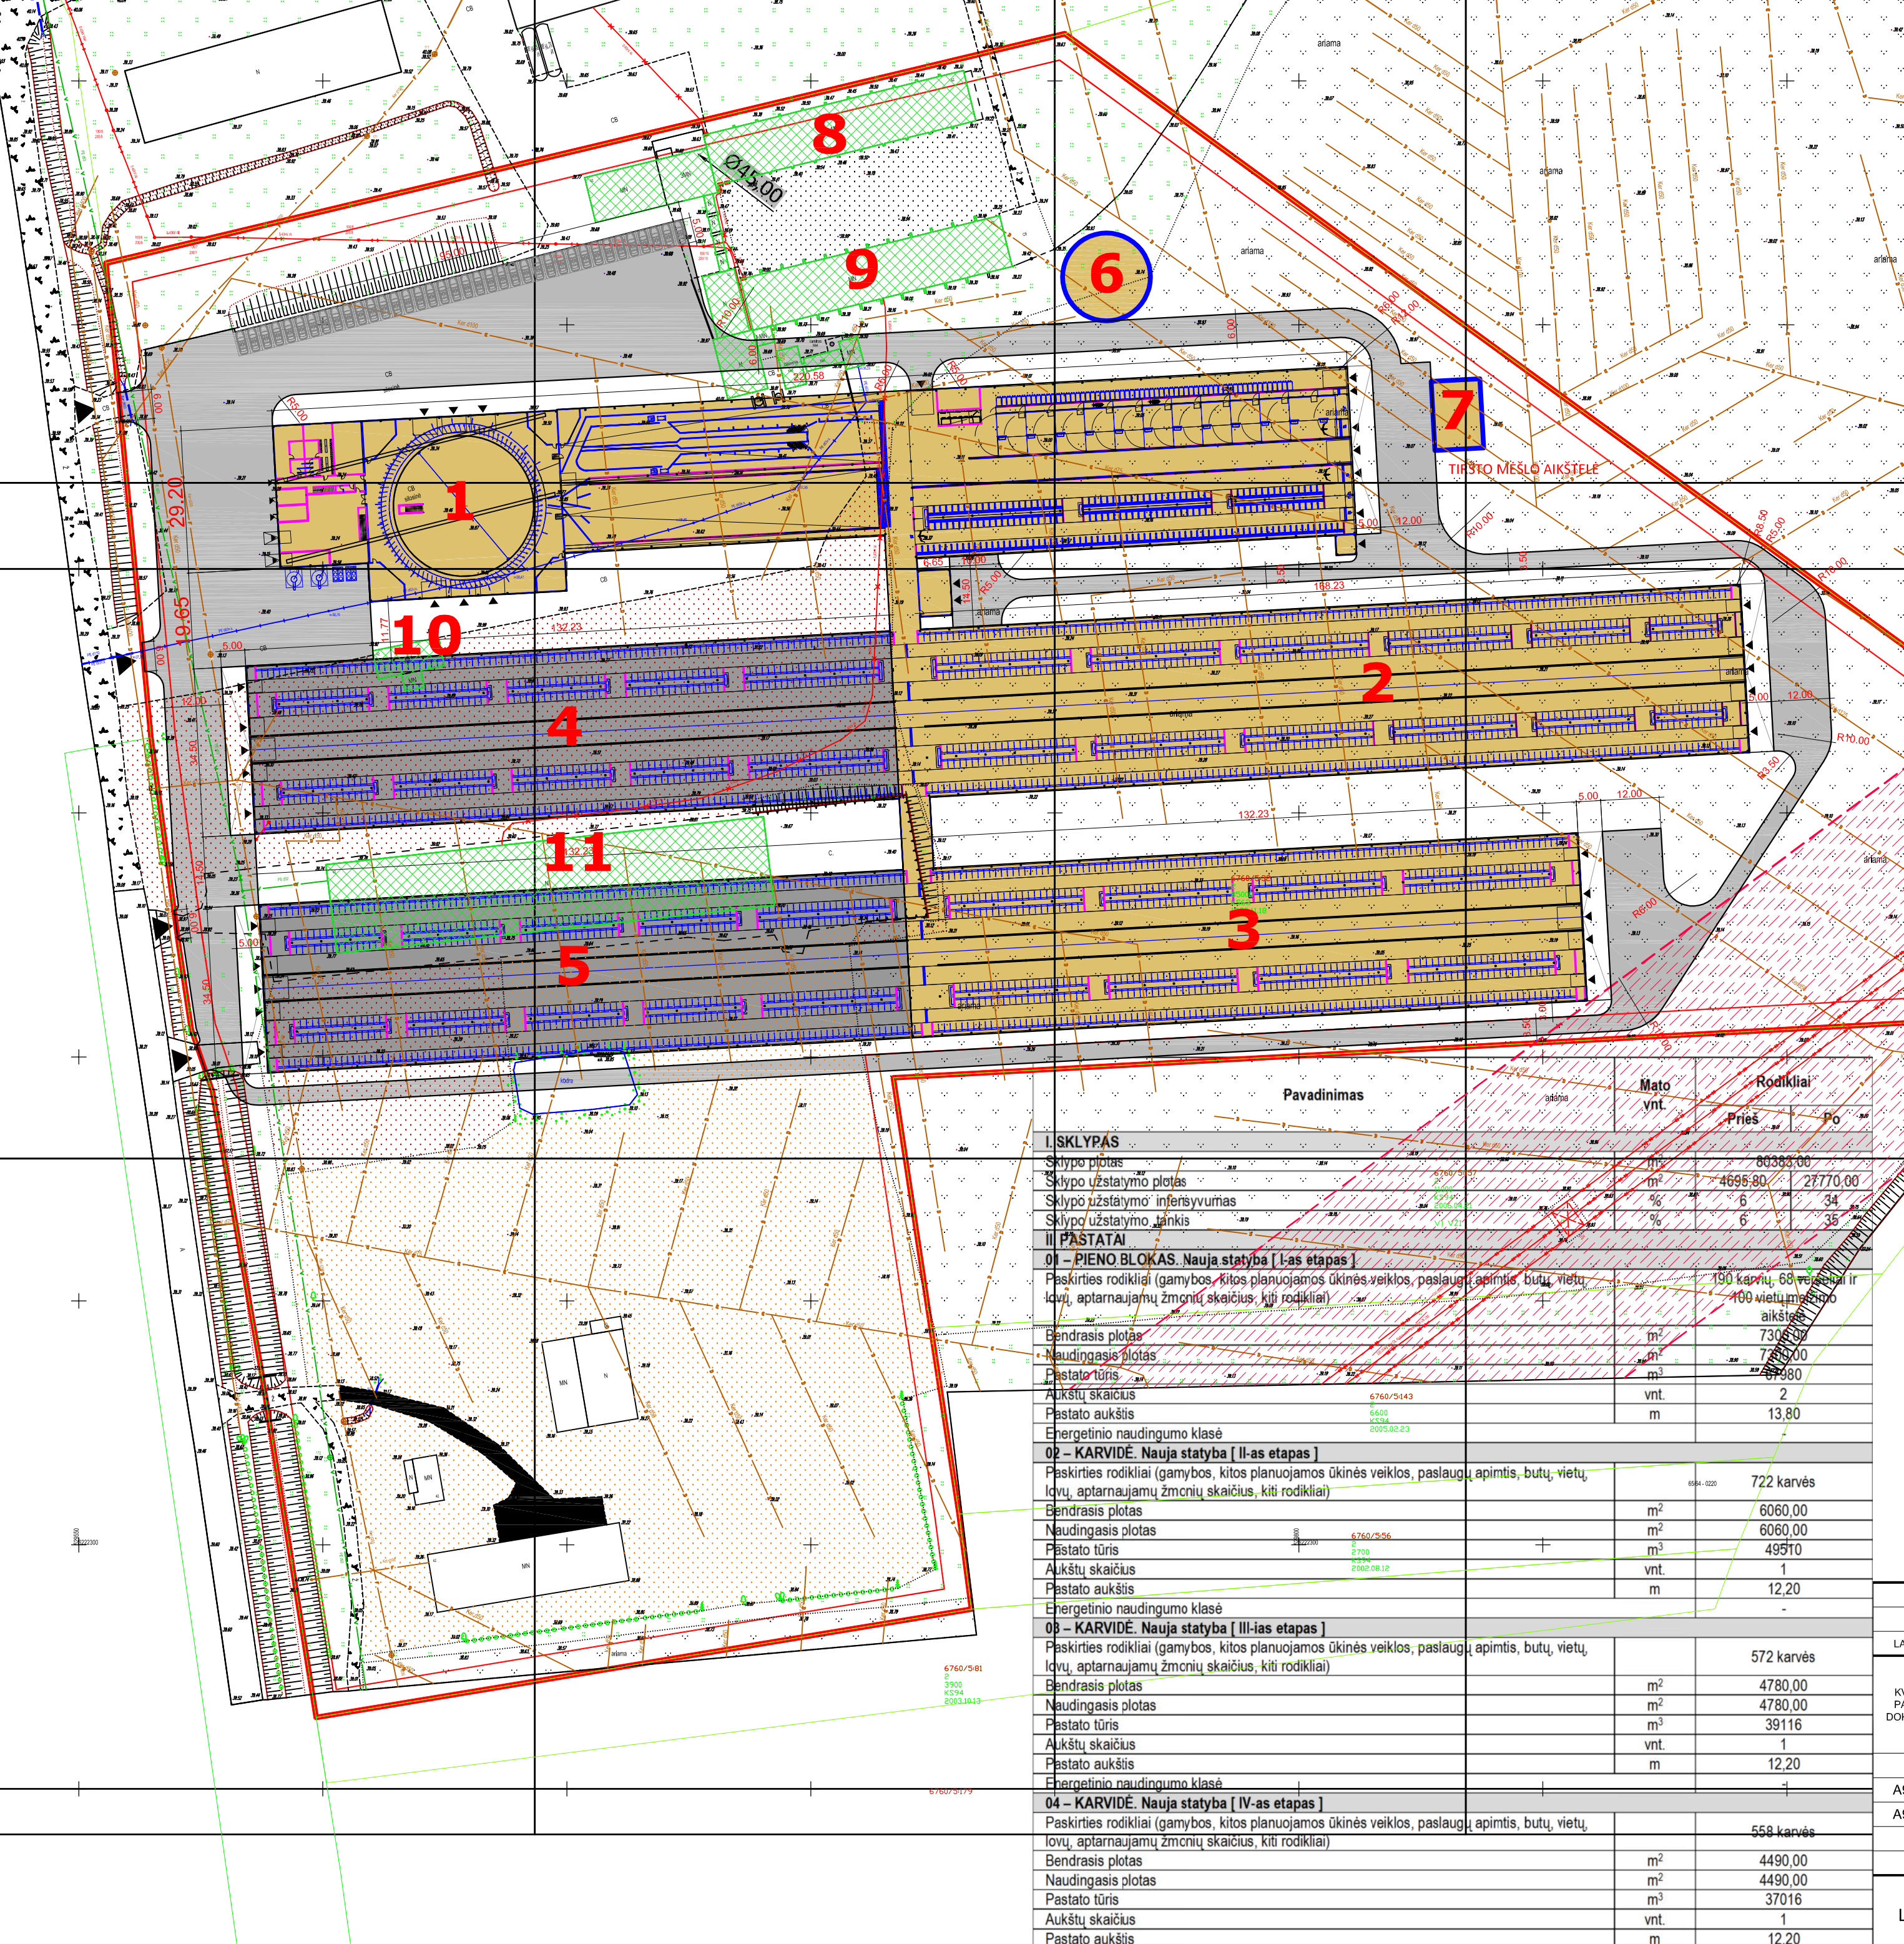

SUTARTINIAI ŽYMĖJIMAI	
	Sklypo riba
	Tvarkomos teritorijos riba
	Apsaugos zonos
	Projektuojami pastatai, statiniai
	[važiavimai]/ėjimai
	Griunami esami pastatai, statiniai


PROJEKTUOJAMŲ PASTATŲ IR STATINIŲ EKSPLIKACIJA		
NR.	PAVADINIMAS	STATYBOS ETAPAS
1	Pieno blokas	1
2	Karvidė, melžiamos karvės	2
3	Karvidė, melžiamos karvės	3
4	Karvidė, melžiamos karvės	4
5	Karvidė, melžiamos karvės	5
6	Skysto mėšlo kauptuvas	1
7	Mėšlėdė	1
8	Sandėlis	1
9	Sandėlis	1
10	Automobilinės svarstyklės	1
11	Daržinė	1

05 – KARVIDĖ. Nauja statyba [I-as etapas]			
Paskirties rodikliai (gamybos, kitos planuojamos ūkinės veiklos, paslaugų apimtys, butų, vietų, lovų, aptarnaujamų žmonių skaičius, kiti rodikliai)			
Bendrasis plotas	+	m ²	4490,00
Naudingasis plotas		m ²	4490,00
Pastato tūris		m ³	37016
Aukštų skaičius		vnt.	1
Pastato aukštis		m	12,20
Energetinio naudingumo klasė			
06 – SKYSTO MĖŠLO KAUPTEVAS. Nauja statyba [I-as etapas]			
Bendrasis plotas		m ²	255,00
Pastato tūris		m ³	1530
Pastato aukštis		m	6,00 (nuo dugno) 4,00 (virš žemės)
07 – MĖŠLIDĖ. Nauja statyba [I-as etapas]			
Bendrasis plotas		+	m ² 140,00
Pastato tūris		m ³	490
Pastato aukštis		m	3,50
08 – SANDELIS. Griovimas [I-as etapas]			
Bendrasis plotas		m ²	652,98
Naudingasis plotas		m ²	652,98
Pastato tūris		m ³	2751
Aukštų skaičius		vnt.	1
Pastato aukštis		m	10,20
09 – SANDELIS. Griovimas [I-as etapas]			
Bendrasis plotas		m ²	687,67
Naudingasis plotas		m ²	687,67
Pastato tūris		+	m ³ 2739
Aukštų skaičius		vnt.	1
Pastato aukštis		m	7,00
10 – AUTOMOBILINĖS SVARSTYKLĖS. Griovimas [I-as etapas]			
Bendrasis plotas		m ²	96,00
Naudingasis plotas		m ²	96,00
Pastato tūris		m ³	443
Aukštų skaičius		vnt.	1
Pastato aukštis		m	5,00
11 – DARŽINĖ. Griovimas [I-as etapas]			
Bendrasis plotas		m ²	1663,00
Naudingasis plotas		m ²	1663,00
Pastato tūris		+	m ³ 8314
Aukštų skaičius		vnt.	1
Pastato aukštis		m	5,00


Pavadinimas		Mato vnt.	Rodikliai	
			Prieš	Po
I. SKLYPAS				
Sklypo plotas		m²	80383,00	
Sklypo užstatymo plotas		m²	4696,80	27770,00
Sklypo užstatymo įteršis		%	6	34
Sklypo užstatymo tankis		%	6	35
II. PASTATAI				
01 – PIENO BLOKAS. Nauja statyba [I-as etapas]				
Paskirties rodikliai (gamybos, kitos planuojamos ūkinės veiklos, paslaugų, aptarnaujamų žmonių skaičius, kiti rodikliai)			190 karvės, 68 vietai ir 100 vietų mėsos ir aliejaus aikštė	
Bendrasis plotas		m²	7306,00	
Naudingasis plotas		m²	7306,00	
Pastato tūris		m³	67980	
Aukštų skaičius		vnt.	2	
Pastato aukštis		m	13,80	
Energetinio naudingumo klasė				
02 – KARVIDĖ. Nauja statyba [II-as etapas]				
Paskirties rodikliai (gamybos, kitos planuojamos ūkinės veiklos, paslaugų, aptarnaujamų žmonių skaičius, kiti rodikliai)			722 karvės	
Bendrasis plotas		m²	6060,00	
Naudingasis plotas		m²	6060,00	
Pastato tūris		m³	49510	
Aukštų skaičius		vnt.	1	
Pastato aukštis		m	12,20	
Energetinio naudingumo klasė				
03 – KARVIDĖ. Nauja statyba [III-as etapas]				
Paskirties rodikliai (gamybos, kitos planuojamos ūkinės veiklos, paslaugų, aptarnaujamų žmonių skaičius, kiti rodikliai)			572 karvės	
Bendrasis plotas		m²	4780,00	
Naudingasis plotas		m²	4780,00	
Pastato tūris		m³	39116	
Aukštų skaičius		vnt.	1	
Pastato aukštis		m	12,20	
Energetinio naudingumo klasė				
04 – KARVIDĖ. Nauja statyba [IV-as etapas]				
Paskirties rodikliai (gamybos, kitos planuojamos ūkinės veiklos, paslaugų, aptarnaujamų žmonių skaičius, kiti rodikliai)			558 karvės	
Bendrasis plotas		m²	4490,00	
Naudingasis plotas		m²	4490,00	
Pastato tūris		m³	37016	
Aukštų skaičius		vnt.	1	
Pastato aukštis		m	12,20	

0	2020	Projektiniai pasiūlymai				
LAIDA	ISLEIDIMO DATA	LAIDOS STATUSAS, KEITIMO PRIEŽASTIS (JEI TAIKOMA)				
KVAL. PATV. DOK. NR.	U A B SVB STATYBOS VALDYMO BIURAS		STATINIO PROJEKTO PAVADINIMAS Kitos (fermų) paskirties pastatų: pieno bloko, karviųdžių (4vnt.), kitos paskirties inžinerinių statinių: skyšto mėšlo kauptuvo, mėšlėdis statybos ir sandėliavimo paskirties pastatų (2vnt.), gamybos/pramonės paskirties pastato (svarstyklų), kitos (ūkio) paskirties pastato (daržinės), kitos paskirties inžinerinių statinių (silosų tranšėjų; 3vnt.) griovimo projektas Raubonių k., Saločių sen., Pasvalio r. sav., žemės skl. kad. nr.: 6760/000532.			
	PARAISGOS	VARDAS, PAVARDĖ	PARAŠAS	STATINIO NUMERIS IR PAVADINIMAS 00 - Sklypo planas		
A967	PV	M.Siaurodinas		DOKUMENTO PAVADINIMAS Pastatų išdėstymo schema	LAIDA 0	
A967	PDV	M.Siaurodinas				
LT	STATYTOJAS IR (ARBA) UŽSAKOVAS ŽŪB "KIEMELIAI"			DOKUMENTO ŽYMUO 226-00-PP-SP.B-01 BRĖŽINIO ATSPAUDINIMO DATA 2020-11-24	LAPAS 1	LAPŲ 1

01 - Pieno plokas. 1A planas.

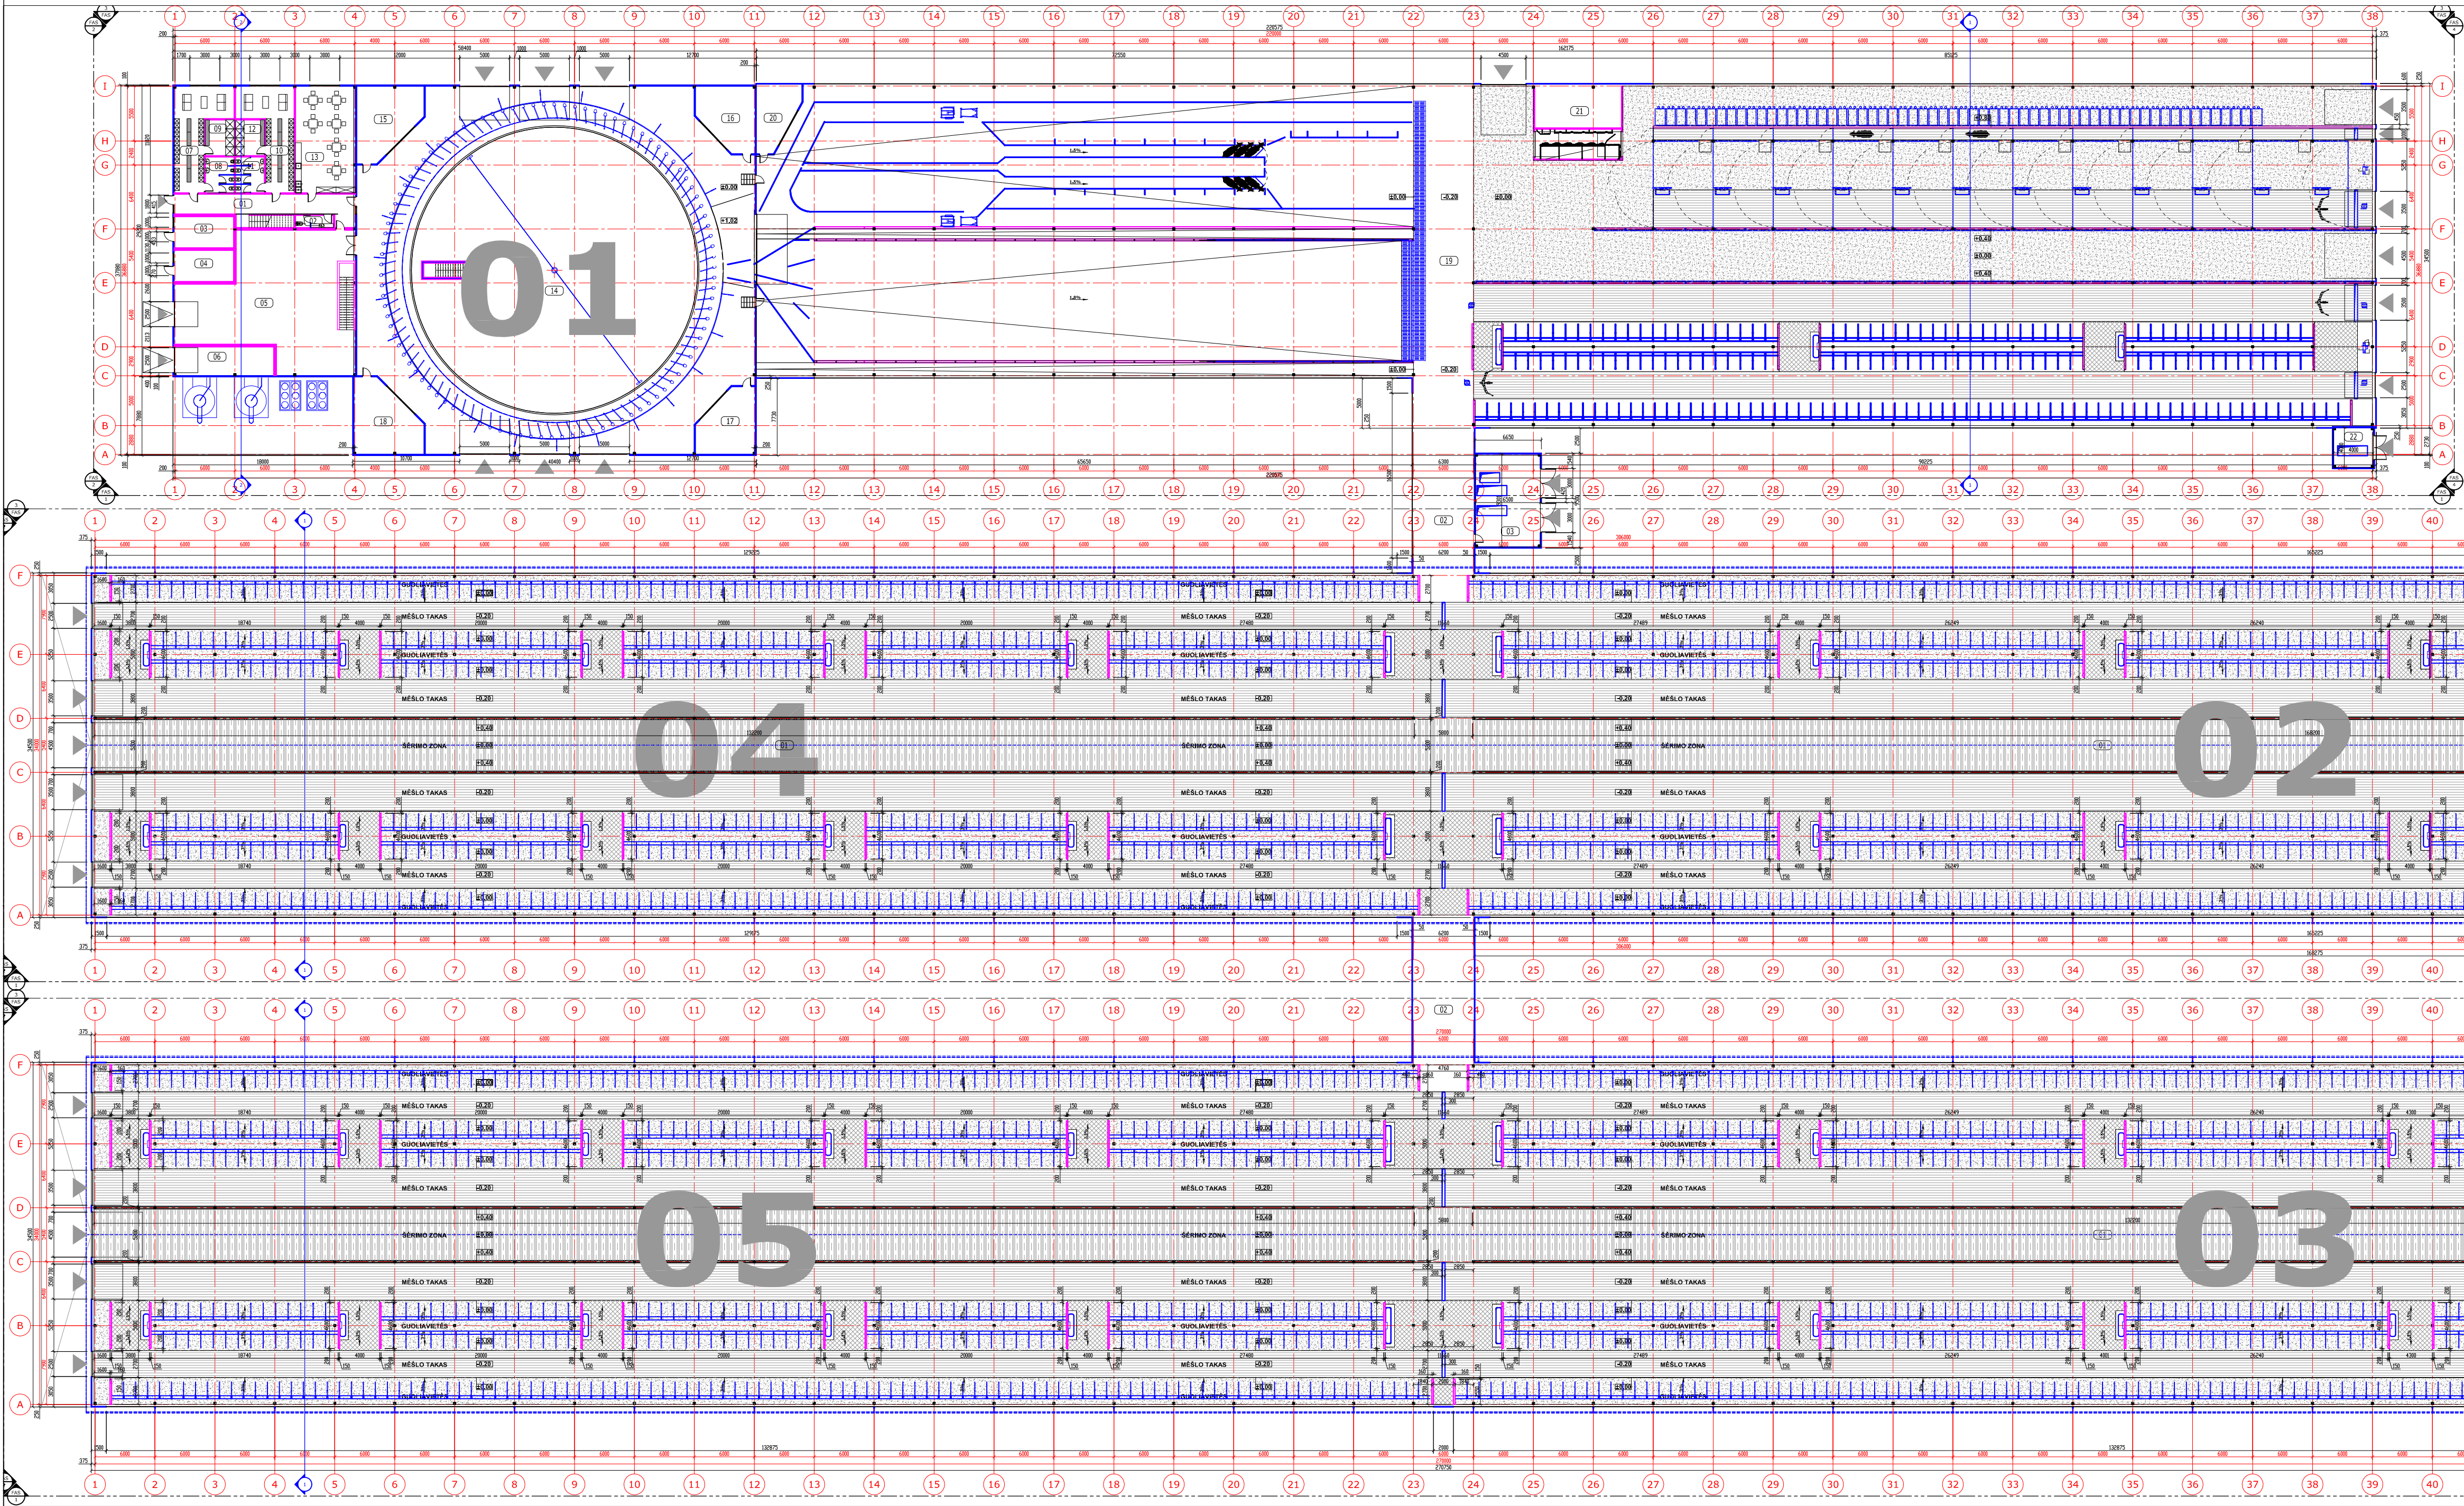

01 - Pieno plokas. 2A planas.

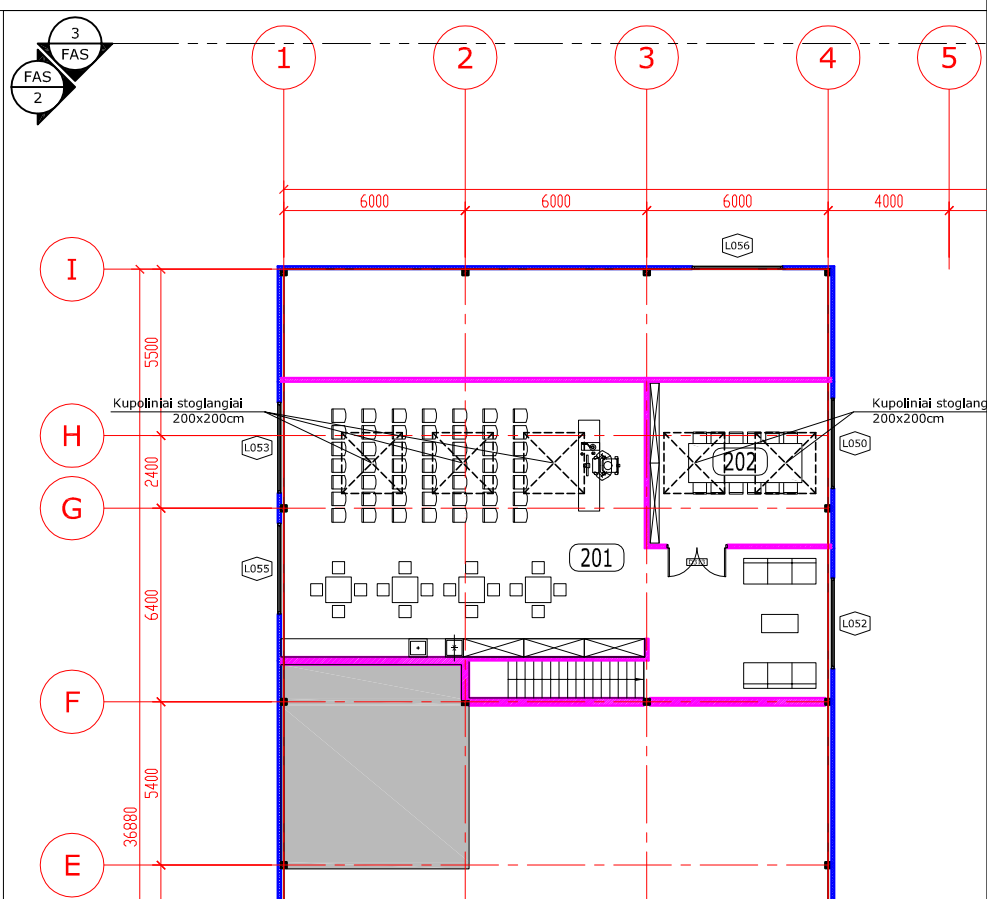

01 Pieno blokai. 1A patalpų eksplicacija	
Nr.	Pavadinimas
01	Koridorius
02	WC
03	Vandens mazgas
04	Elektros skydinė
05	Techninė patalpa
06	Techninė patalpa
07	Vyrų persirengimo patalpa
08	Vyrų WC
09	Vyrų dušo patalpa
10	Moteryų persirengimo patalpa
11	Moteryų WC
12	Moteryų dušo patalpa
13	Virtuvė/valgomasis
14	Mėšimo aikštelė
15	Pagalbinė patalpa
16	Operatorinė
17	Skalbimo patalpa
18	Pagalbinė patalpa
19	Karvidė
20	Vatelinio kabinetas
21	Techninė patalpa
22	Siurbtinė


01 Pieno blokai. 2A patalpų eksplicacija	
Nr.	Pavadinimas
201	Posedžių salė
202	Posedžių salė

02 Karvidė. Patalpų eksplicacija	
Nr.	Pavadinimas
01	Karvidė
02	Koridorius
03	Siurbtinė

03 Karvidė. Patalpų eksplicacija	
Nr.	Pavadinimas
01	Karvidė
02	Koridorius
03	Siurbtinė

04 Karvidė. Patalpų eksplicacija	
Nr.	Pavadinimas
01	Karvidė
02	Koridorius
03	Siurbtinė

05 Karvidė. Patalpų eksplicacija	
Nr.	Pavadinimas
01	Karvidė
02	Koridorius
03	Siurbtinė

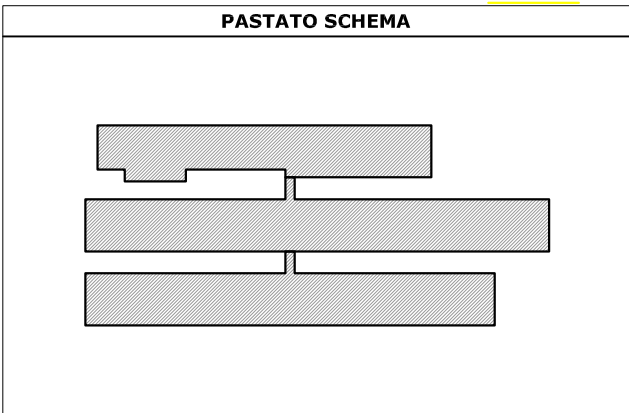

SUTARTINIAI ŽYMĖJIMAI	
[Symbol]	Profiluota skarda
[Symbol]	Betono sienės, borteliai
[Symbol]	PVC užuolaidos
[Symbol]	Kolonos
[Symbol]	Betonas
[Symbol]	Rifliuotas betonas (karvių praejimo takai)
[Symbol]	Rifliuotas betonas (mėšio takai)
[Symbol]	Betonas (šėrimo stalai)
[Symbol]	Daugiaplokštinių sienelių, plokštųjų ("kingspan K51000 AT (arba analogiškos) sienos
[Symbol]	Sikatinio mūro pertvaros


0		2020		Projektiniai pasiūlymai	
LAIDA		IŠLEIDIMO DATA		LAIDOS STATUSAS, KETIMO PRIEŽASTIS (JEI TAKOMA)	
KVAL. PATV. DOK. NR.		UAB SVB		STATYBOS VALDYMO BIURAS	
PAREIGOS		VARDAS, PAVARDĖ		PARASAS	
A967		PV		M.Šiaudinas	
A967		PDV		M.Šiaudinas	
STATYTOJAS IR (ARBA) UŽSAKOVAS		ŽŪB "KIEMELIAI"		LAPAS LAPŲ	
0		2020-11-18		1	

STATYNO PROJEKTO PAVADINIMAS
Kitos (femų) pasilietus patalpų: pieno bloko, karvių (vnt.), kitos pasilietus inžinerinių statinių
slyso mėšio kauluoto, mėšio šaltosios ir šaltosios pasilietus patalpų (vnt.),
gambuolėnė pasilietus patalpa (vnt./vnt.), kitos (vnt.) pasilietus patalpa (vnt./vnt.),
kitos pasilietus inžinerinių statinių (vnt./vnt.), kitos (vnt.) pasilietus patalpa (vnt./vnt.),
Raubonų k., Šabučų sen., Pasvalio r. sav., žemės skl. kod. nr.: 6760/0005-32.


STATYNO NUMERIS IR PAVADINIMAS
01 - Pieno blokai, 02 - Karvidė, 03 - Karvidė, 04 - Karvidė, 05 - Karvidė
DOKUMENTO PAVADINIMAS
Planai, M 1:250
LAPAS LAPŲ
0

DOKUMENTO ŽYMOJIS
226-XX-PP-SAB-01
BREŽINIO ATSPAUDIMO DATA
2020-11-18


01 - Pieno blokas. Fasadas "3".

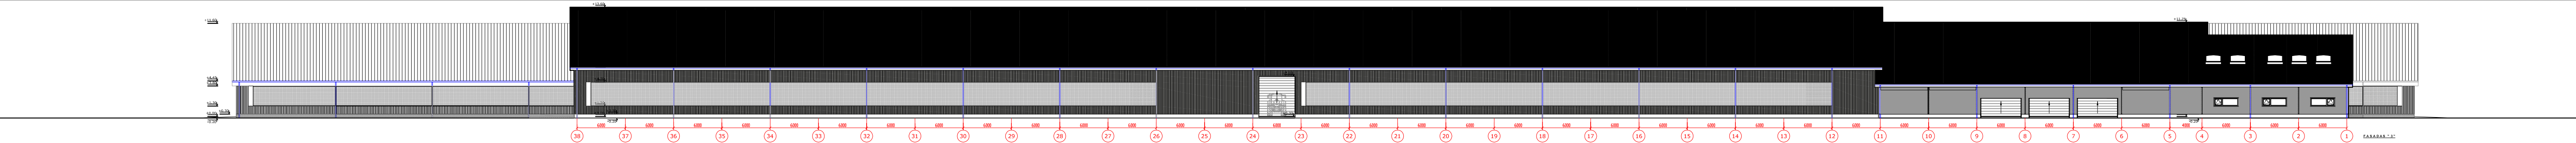


02 - Karvidė. Fasadas "1".

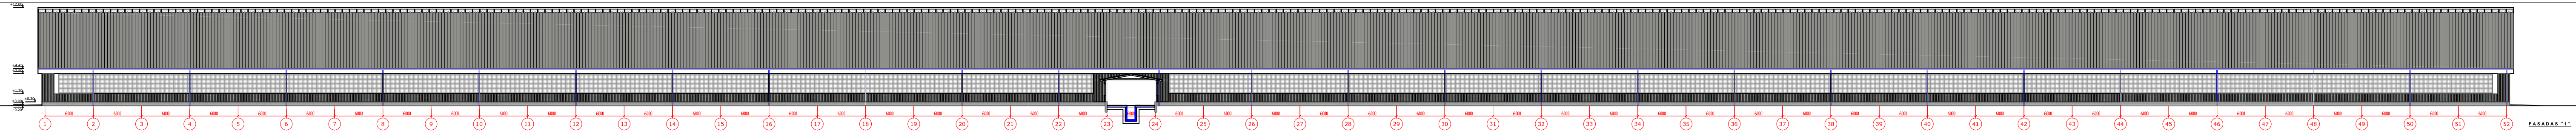


03 - Karvidė. Fasadas "1".

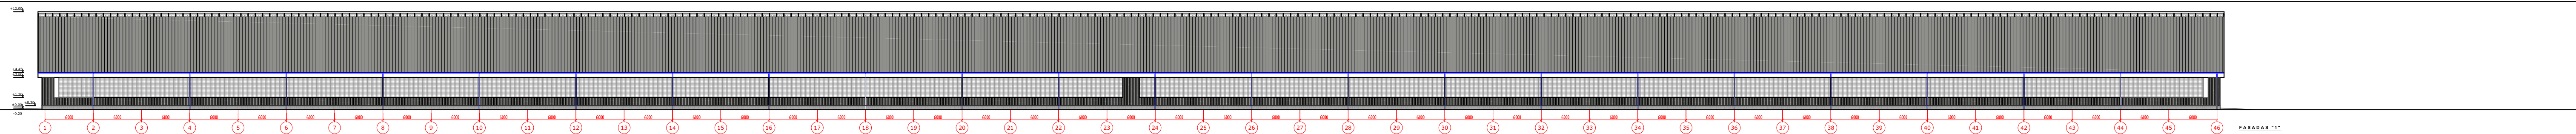


01 - Pieno blokas. 02 - Karvidė. 03 - Karvidė. Fasadai "2".

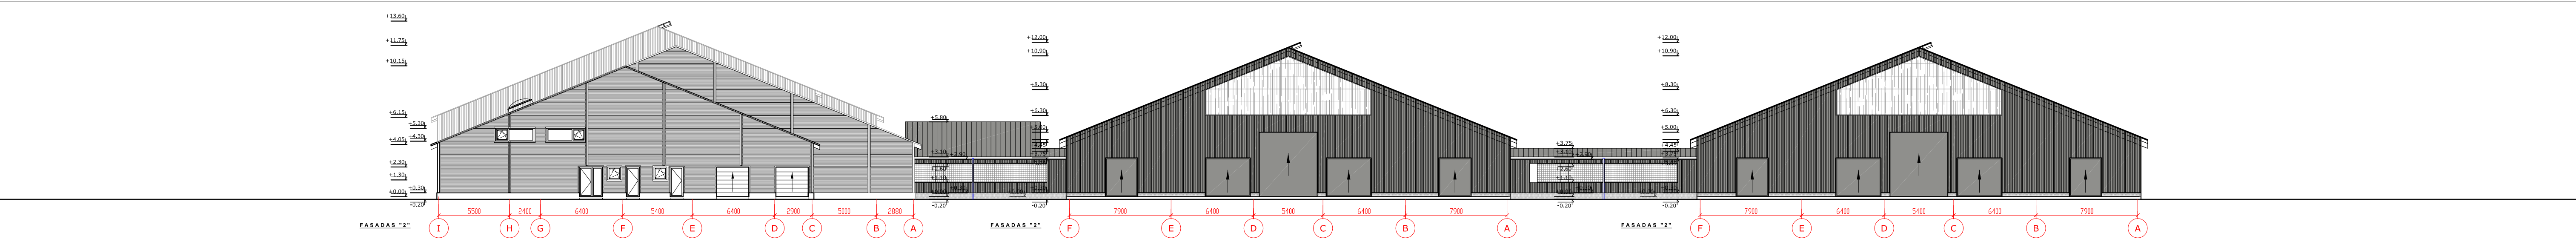


01 - Pieno blokas. 02 - Karvidė. 03 - Karvidė. Fasadai "4".

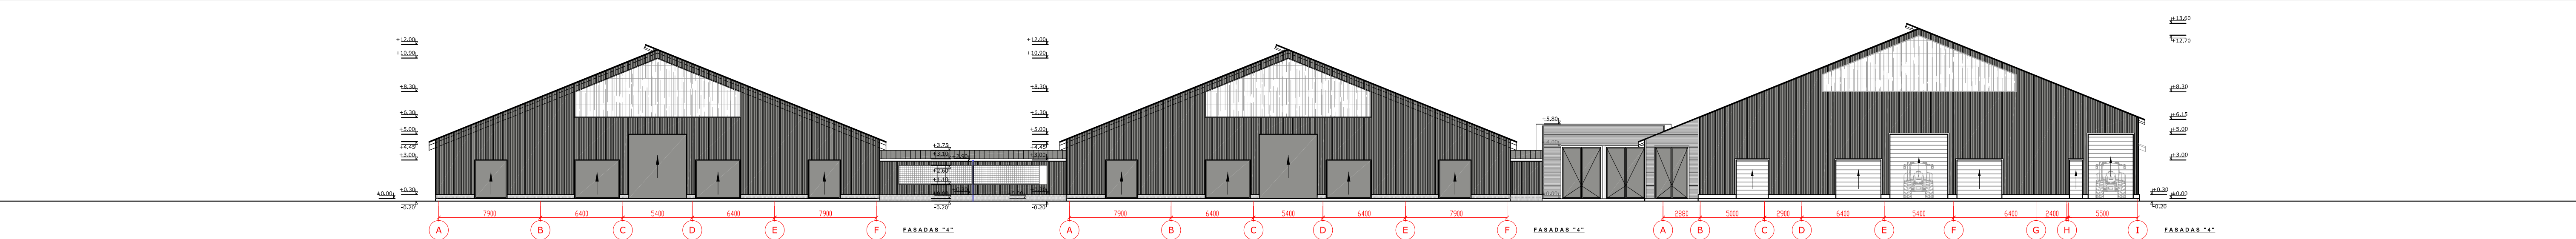



02 - Karvidė. 03 - Karvidė. Pjūvis 1-1.

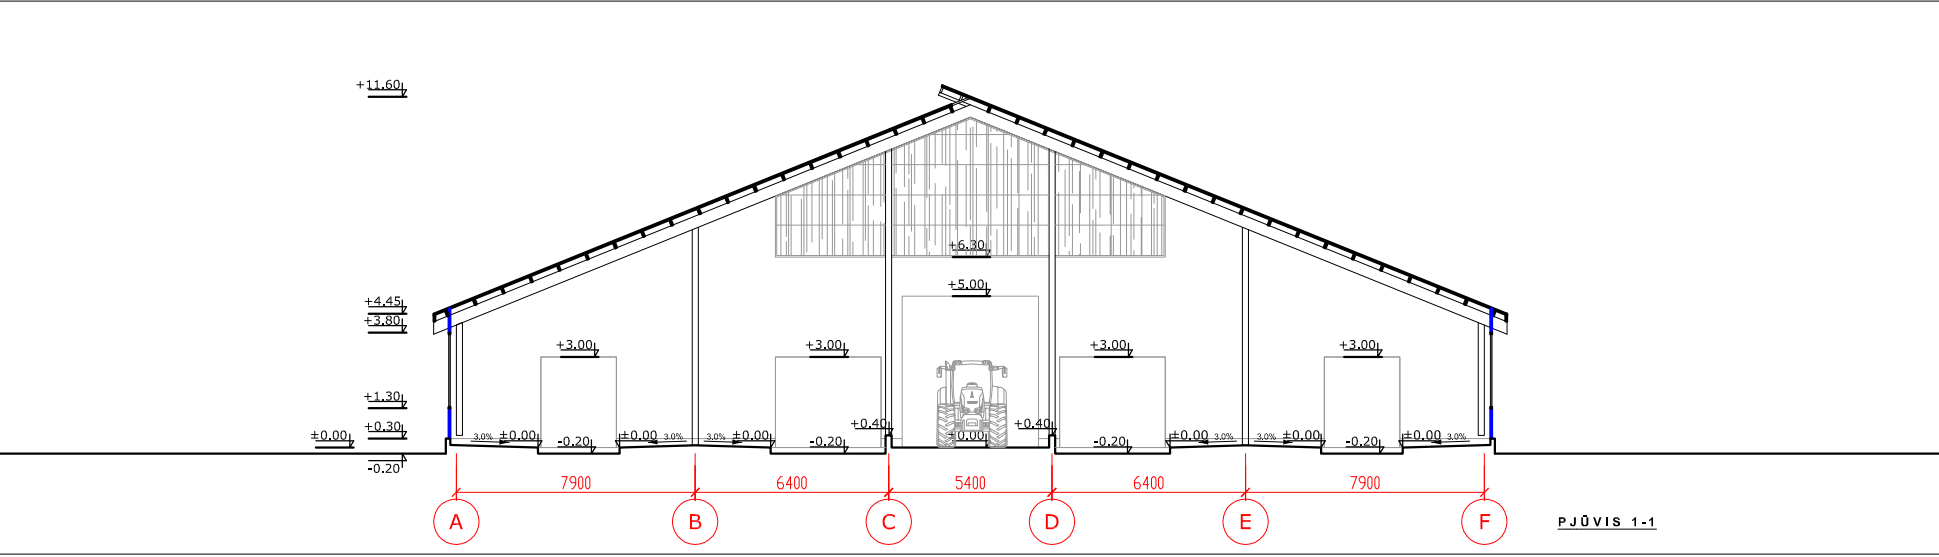

01 - Pieno plokas. Pjūvis 1-1.

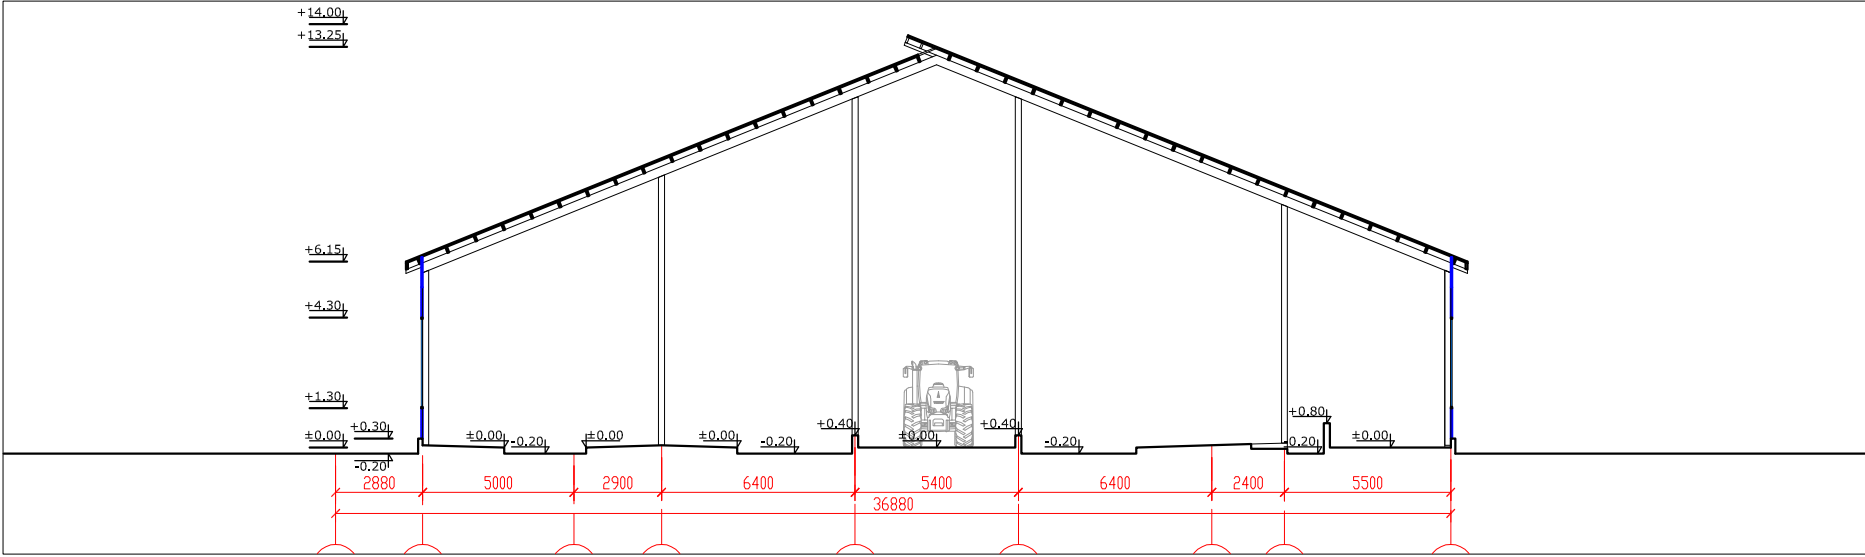

01 - Pieno plokas. Pjūvis 2-2.

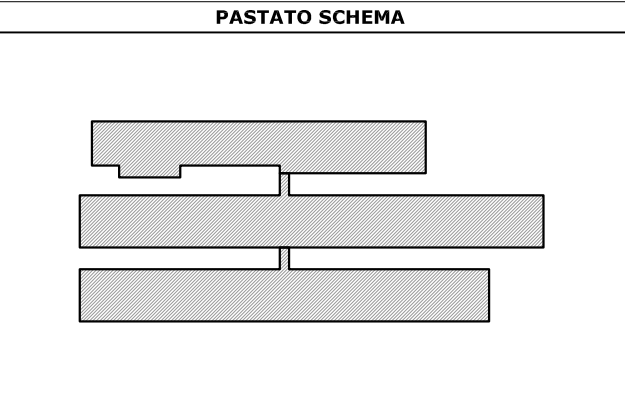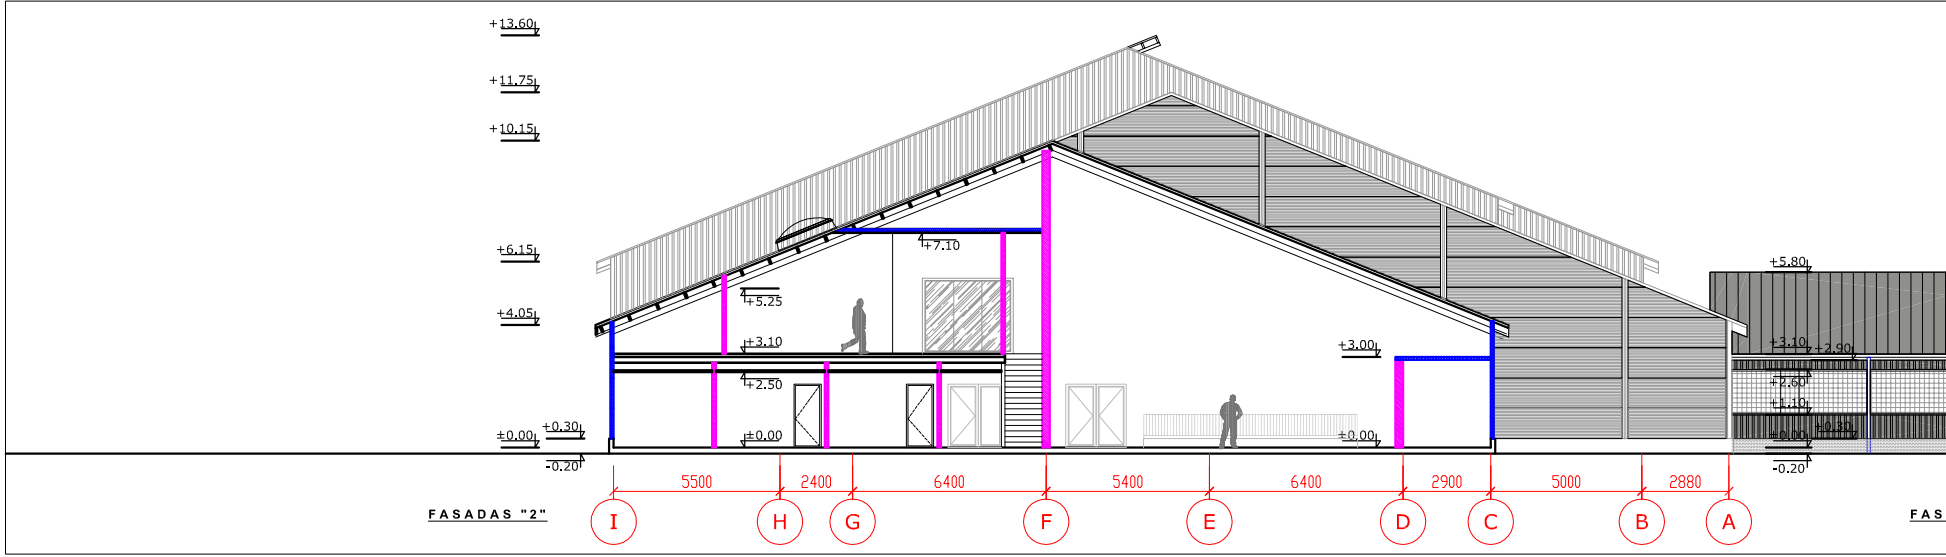


SUTARTINIAI ŽYMĖJIMAI	
	Eternit Agro Pro banguoti lakštai (arba analogiški), spalva - grafito
	Daugiasluoksnės stoginės plokštės "Kingspan KS1000 RW (arba analogiškos)
	Profiluota skarda
	Betonas
	Skaidri polikarbonatinė danga
	PVC užuolaidos
	Daugiasluoksnės sieninės plokštės "Kingspan KS1000 AT (arba analogiškos)

0	2020	Projektiniai pasiūlymai	
LAIDA	TĖSĖJIMO DATA	LAIDOS STATUSAS, KETIMO PRIEŽASTIS (JEI TAKOMA)	
		STATYBOS VALDYMO BIURAS	
PAREIGOS	VARDAS, PAVARDĖ	PARASAS	
		STATYBOS VALDYMO BIURAS	
A967	PV	M.Siaurudinas	
A967	PDV	M.Siaurudinas	
STATYTOJAS IR (ARBA) UŽSAKYTOJAS		DOKUMENTO ŽYMĖJIMAS	
ŽŪB "KIEMELIAI"		226-XX-PP-SAB-02	
		BŪVIMO ATSAUSKINIMO DATA 2020-11-18	
		LAPAS	LAPŲ
		1	1



0	2020	Projektiniai pasiūlymai			
LAIDA	IŠLEIDIMO DATA	LAIDOS STATUSAS. KEITIMO PRIEŽASTIS (JEI TAIKOMA)			
KVAL. PATV. DOK. NR.	UAB SVB STATYBOS VALDYMO BIURAS			STATINIO PROJEKTO PAVADINIMAS Kitos (fermų) paskirties pastatų: pieno bloko, karvių (4vnt.), kitos paskirties inžinerinių statinių: skysto mėšlo kauptuvo, mėšlidės statybos ir sandėliavimo paskirties pastatų (2vnt.), gamybos/pramonės paskirties pastato (svarstyklių), kitos (ūkio) paskirties pastato (daržinės), kitos paskirties inžinerinių statinių (siloso tranšėjų; 3vnt.) griovimo projektas Raubonių k., Saločių sen., Pasvalio r. sav., žemės skl. kad. nr.: 6760/0005:32.	
	PAREIGOS	VARDAS, PAVARDĖ	PARAŠAS	STATINIO NUMERIS IR PAVADINIMAS 01 - Pieno blokas, 02 - Karvidė, 03 - Karvidė, 04 - Karvidė, 05 - Karvidė	
	A967	PV	M.Siaurodinas	DOKUMENTO PAVADINIMAS	
	A967	PDV	M.Siaurodinas	Vizualizacija "1"	
				LAIDA	0
LT	STATYTOJAS IR (ARBA) UŽSAKOVAS ŽŪB "KIEMELIAI"			DOKUMENTO ŽYMUO 226-XX-PP-SA.B-03 BRĖŽINIO ATSPAUSDINIMO DATA 2020-11-19	
				LAPAS	LAPŲ
				1	2

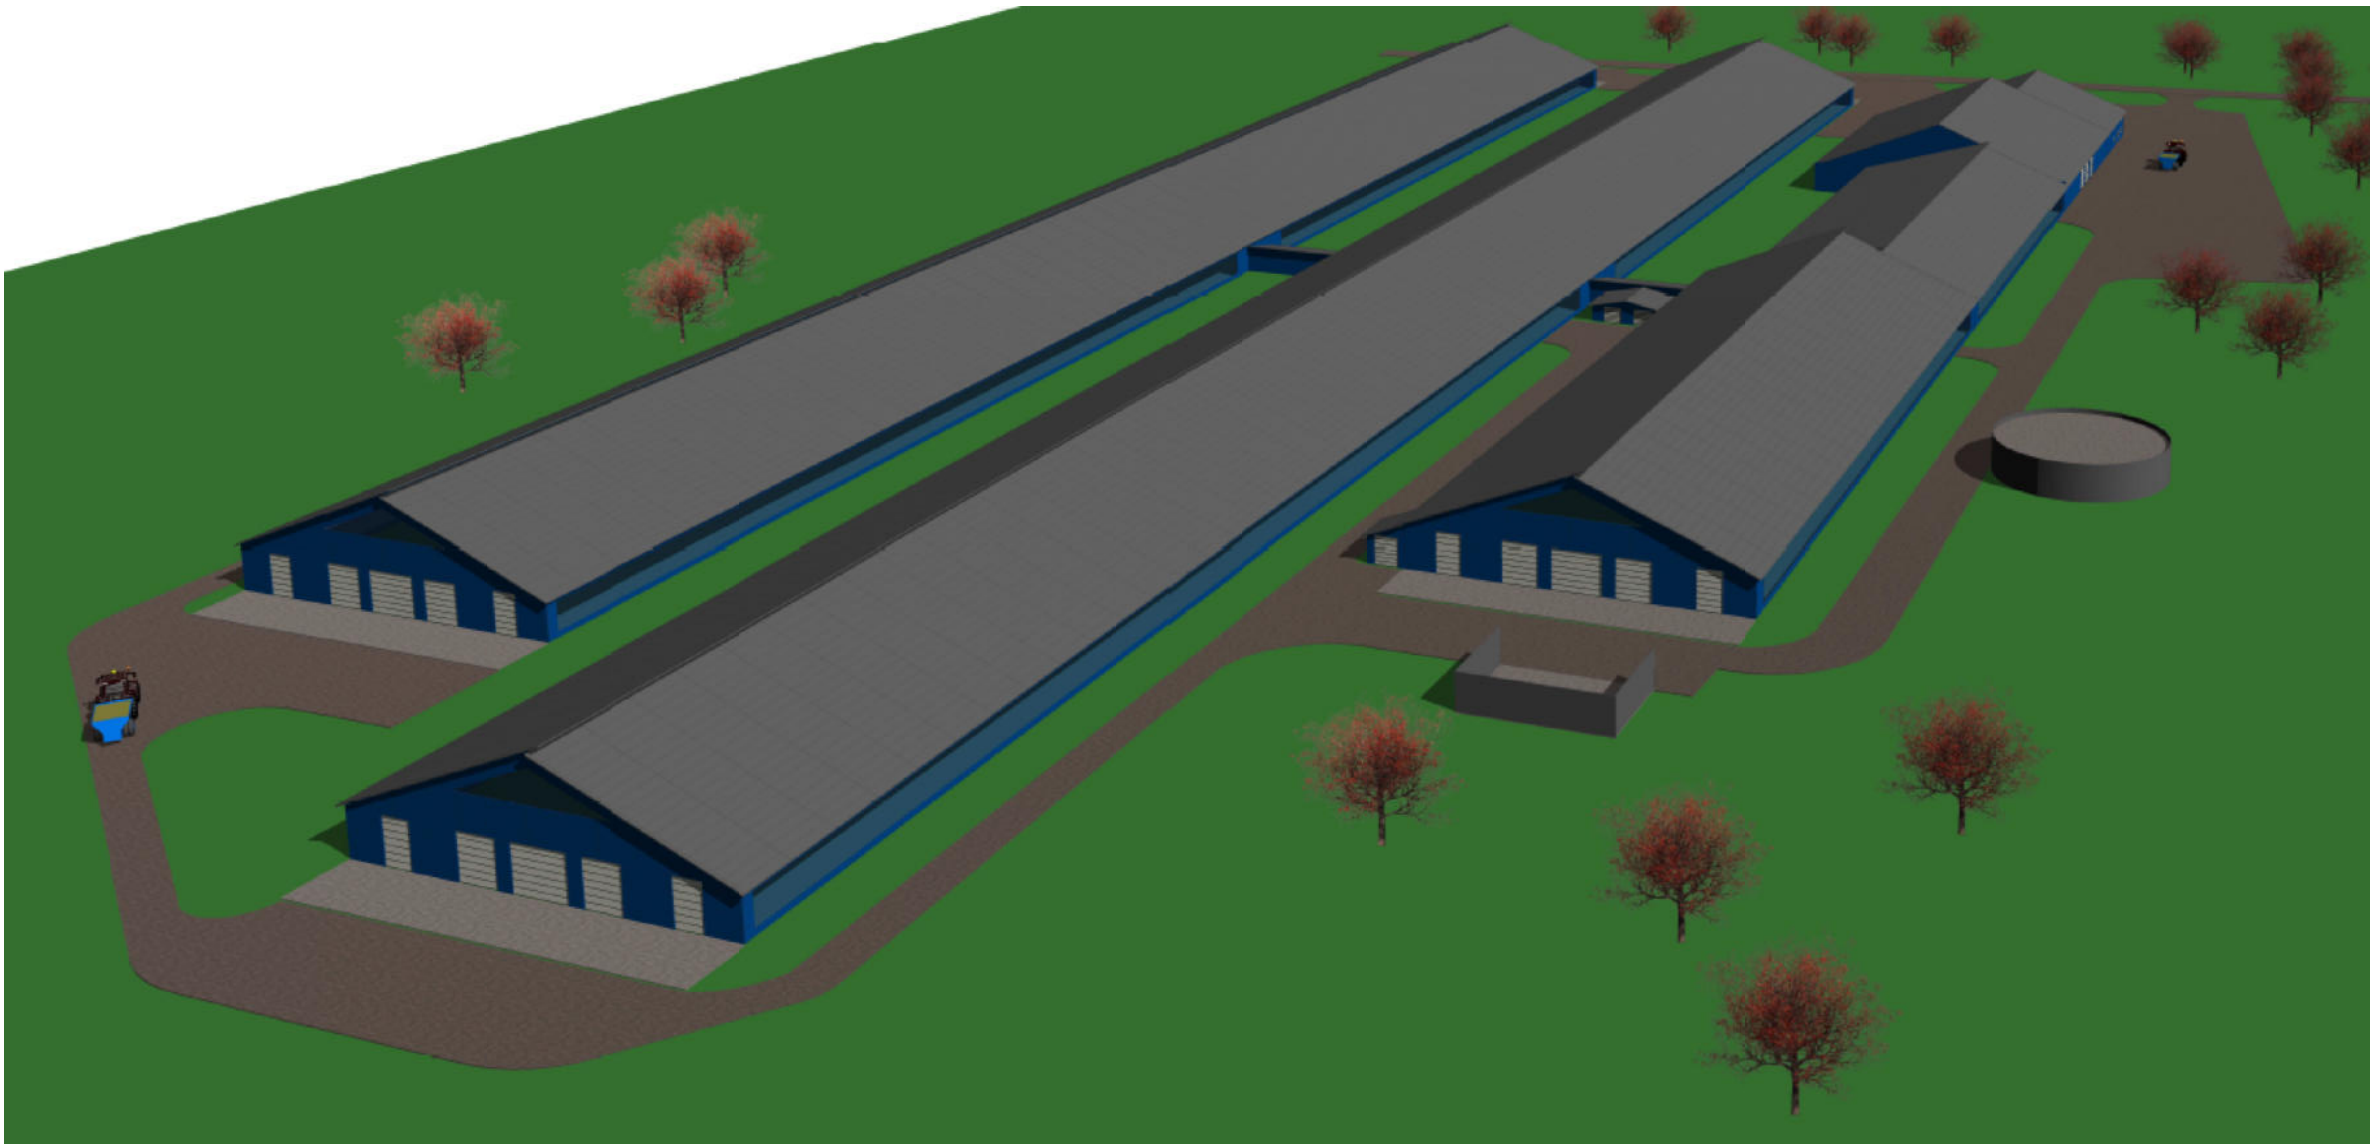

0	2020	Projektiniai pasiūlymai			
LAIDA	IŠLEIDIMO DATA	LAIDOS STATUSAS. KEITIMO PRIEŽASTIS (JEI TAIKOMA)			
KVAL. PATV. DOK. NR.	UAB SVB STATYBOS VALDYMO BIURAS			STATINIO PROJEKTO PAVADINIMAS Kitos (fermų) paskirties pastatų: pieno bloko, karvidžių (4vnt.), kitos paskirties inžinerinių statinių: skysto mėšlo kauptuvo, mėšlidės statybos ir sandėliavimo paskirties pastatų (2vnt.), gamybos/pramonės paskirties pastato (svarstyklių), kitos (ūkio) paskirties pastato (daržinės), kitos paskirties inžinerinių statinių (siloso tranšėjų; 3vnt.) griovimo projektas Raubonių k., Saločių sen., Pasvalio r. sav., žemės skl. kad. nr.: 6760/0005:32.	
	PAREIGOS	VARDAS, PAVARDĖ	PARAŠAS	STATINIO NUMERIS IR PAVADINIMAS 01 - Pieno blokas, 02 - Karvidė, 03 - Karvidė, 04 - Karvidė, 05 - Karvidė	
	A967	PV	M.Siaurodinas	DOKUMENTO PAVADINIMAS Vizualizacija "2"	
	A967	PDV	M.Siaurodinas	LAIDA 0	
LT	STATYTOJAS IR (ARBA) UŽSAKOVAS ŽŪB "KIEMELIAI"			DOKUMENTO ŽYMUO 226-XX-PP-SA.B-03 BRĖŽINIO ATSPAUSDINIMO DATA 2020-11-19	
				LAPAS 2	LAPŲ 2