





PIRMAS AUKŠTAS

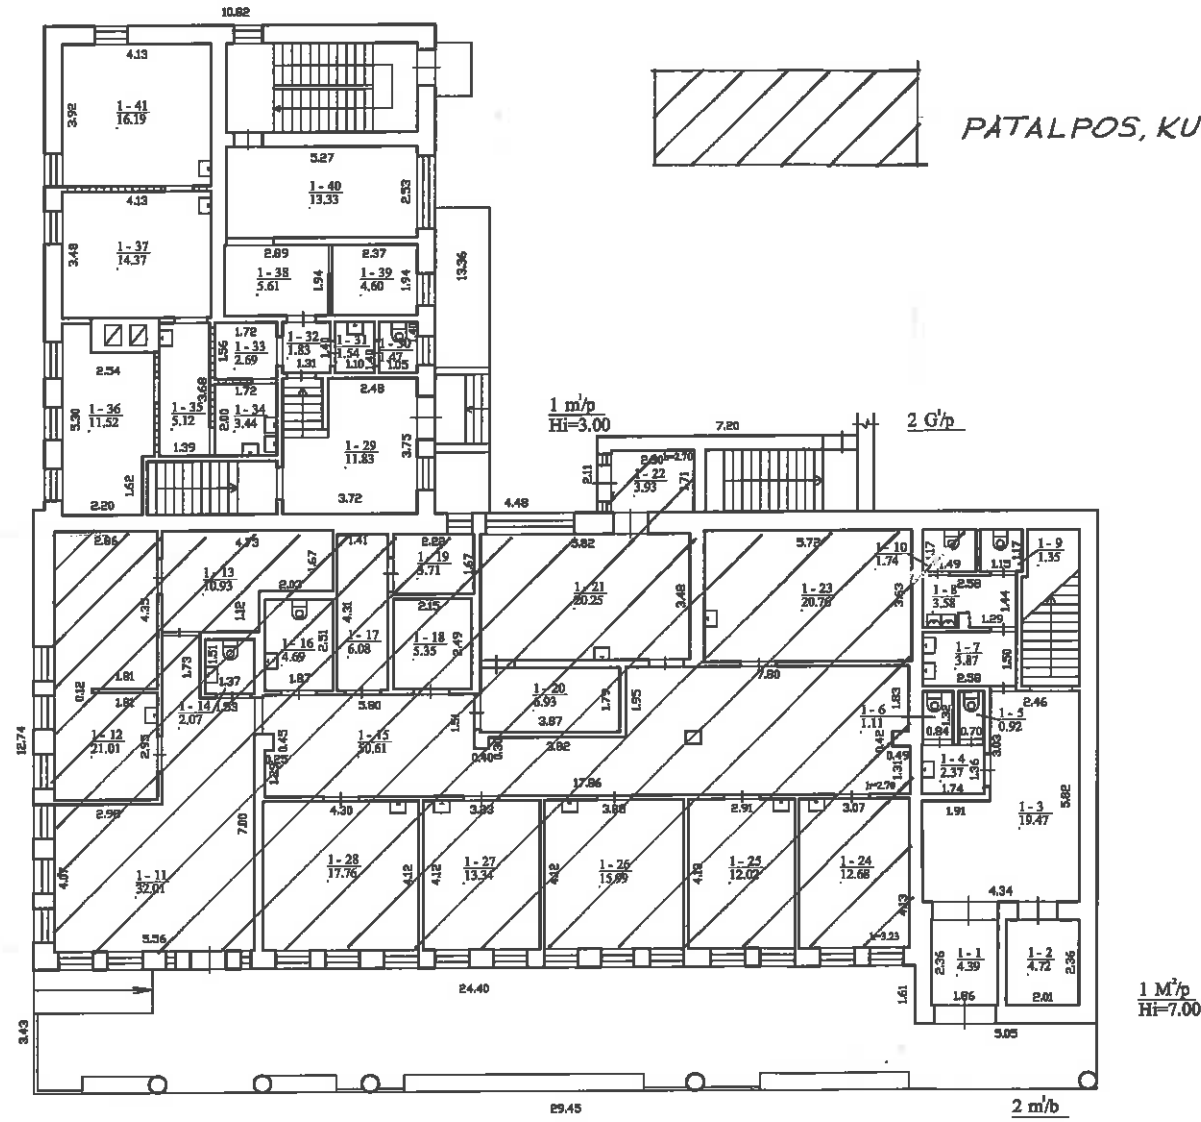

PATALPOS, KURIU PASKIRTIS KEIČIAMA

UAB "Kadettes Jura", Įrašas: 302458907, adresu: Kamata, Kęstutis g. 87		
Metilinis Evaluacijos patvirtimo Nr.	Paviršius	Verdas ir pavardė
234-66-447	Metilinis	LAIMA PAIČIŪNČIKIŪ
Adresas: Pasvalio m. sav. Pasvalio m. Vytauto Dėdžiūno a. 2		
Pirmos lygiavimo planas	1:50	
Kadettes daroma įstatymo daras	2021-09-17	
Plano patvirtimo data	2021-09-17	
Metas	1:100	

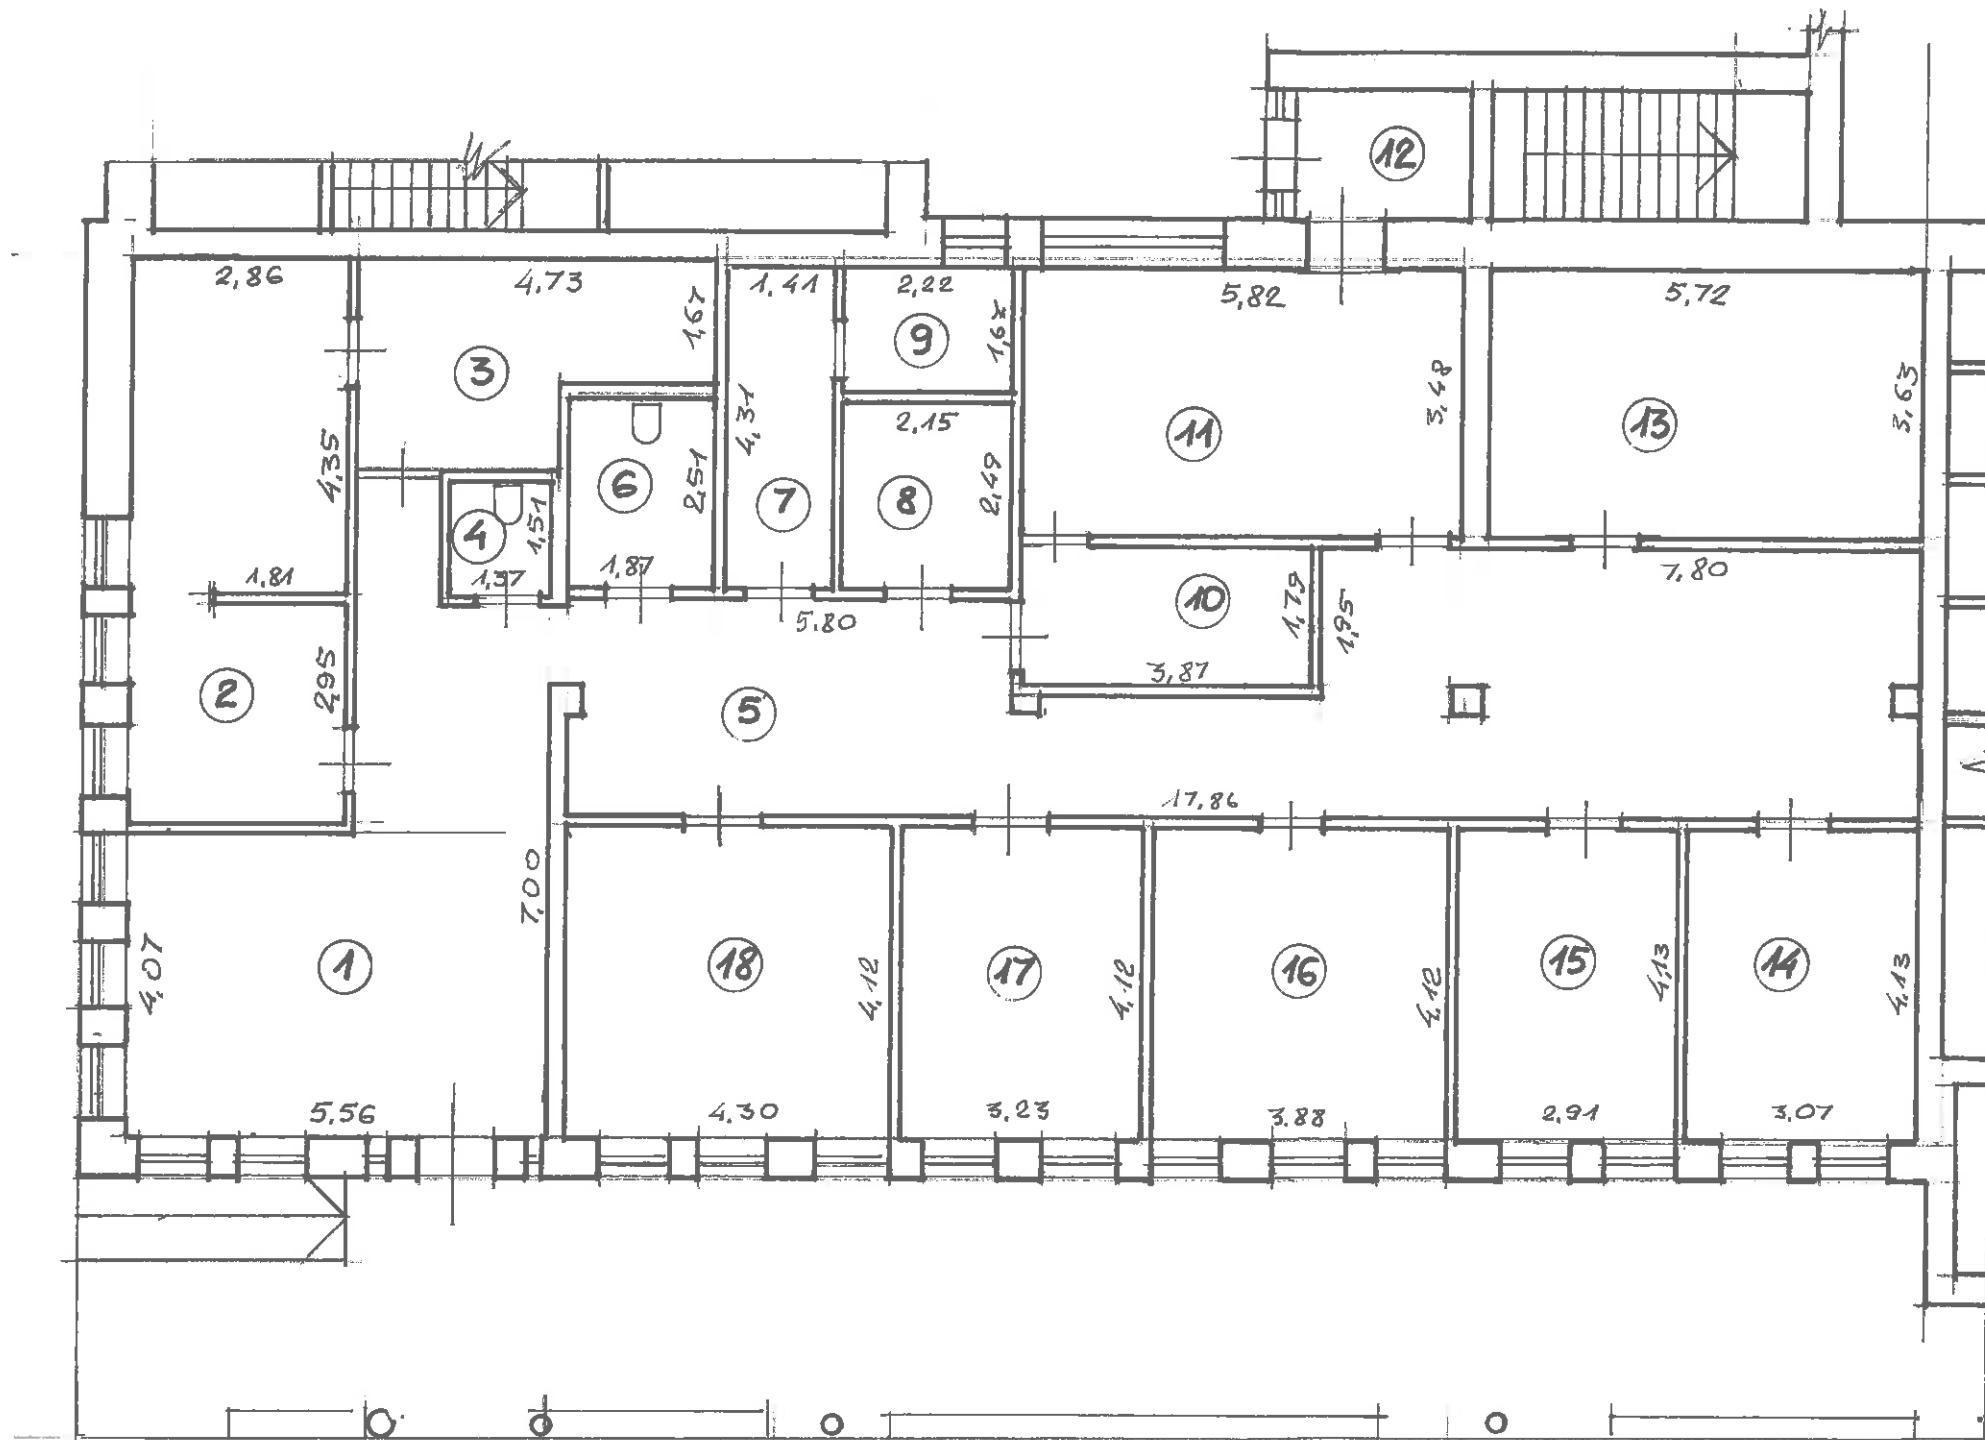

PATALPŲ EKSPLIKACIJA

1. HOLAS	32,01 M ²
2. KABINETAS	21,01 M ²
3. PERSONALO PAT.	10,93 M ²
4. WC	2,07 M ²
5. KORIDORIUS	50,61 M ²
6. WC	4,69 M ²
7. KORIDORIUS	6,08 M ²
8. PAGALBINĖ PAT.	5,35 M ²
9. PAGALBINĖ PAT.	3,71 M ²
10. PAGALBINĖ PAT.	6,93 M ²
11. KABINETAS	20,25 M ²
12. TAMBŪRAS	3,93 M ²
13. KABINETAS	20,76 M ²
14. KABINETAS	12,68 M ²
15. KABINETAS	12,02 M ²
16. KABINETAS	15,99 M ²
17. KABINETAS	13,34 M ²
18. KABINETAS	17,76 M ²

Atestat . Nr.	V.Sipavičiaus įmonė "Keturi broliai"		Pastato, esančio Vytauto Didžiojo a. 2, Pasvalio mieste, dalies patalpų paskirties keitimas iš maitinimo į gydymo.	
A454	PV	V.Sipavičius	PIRMO AUKŠTO IR RŪSIO PLANAI M1:100	
	PDV	V. Sipavičius		
Etapas			lapas	lapų