


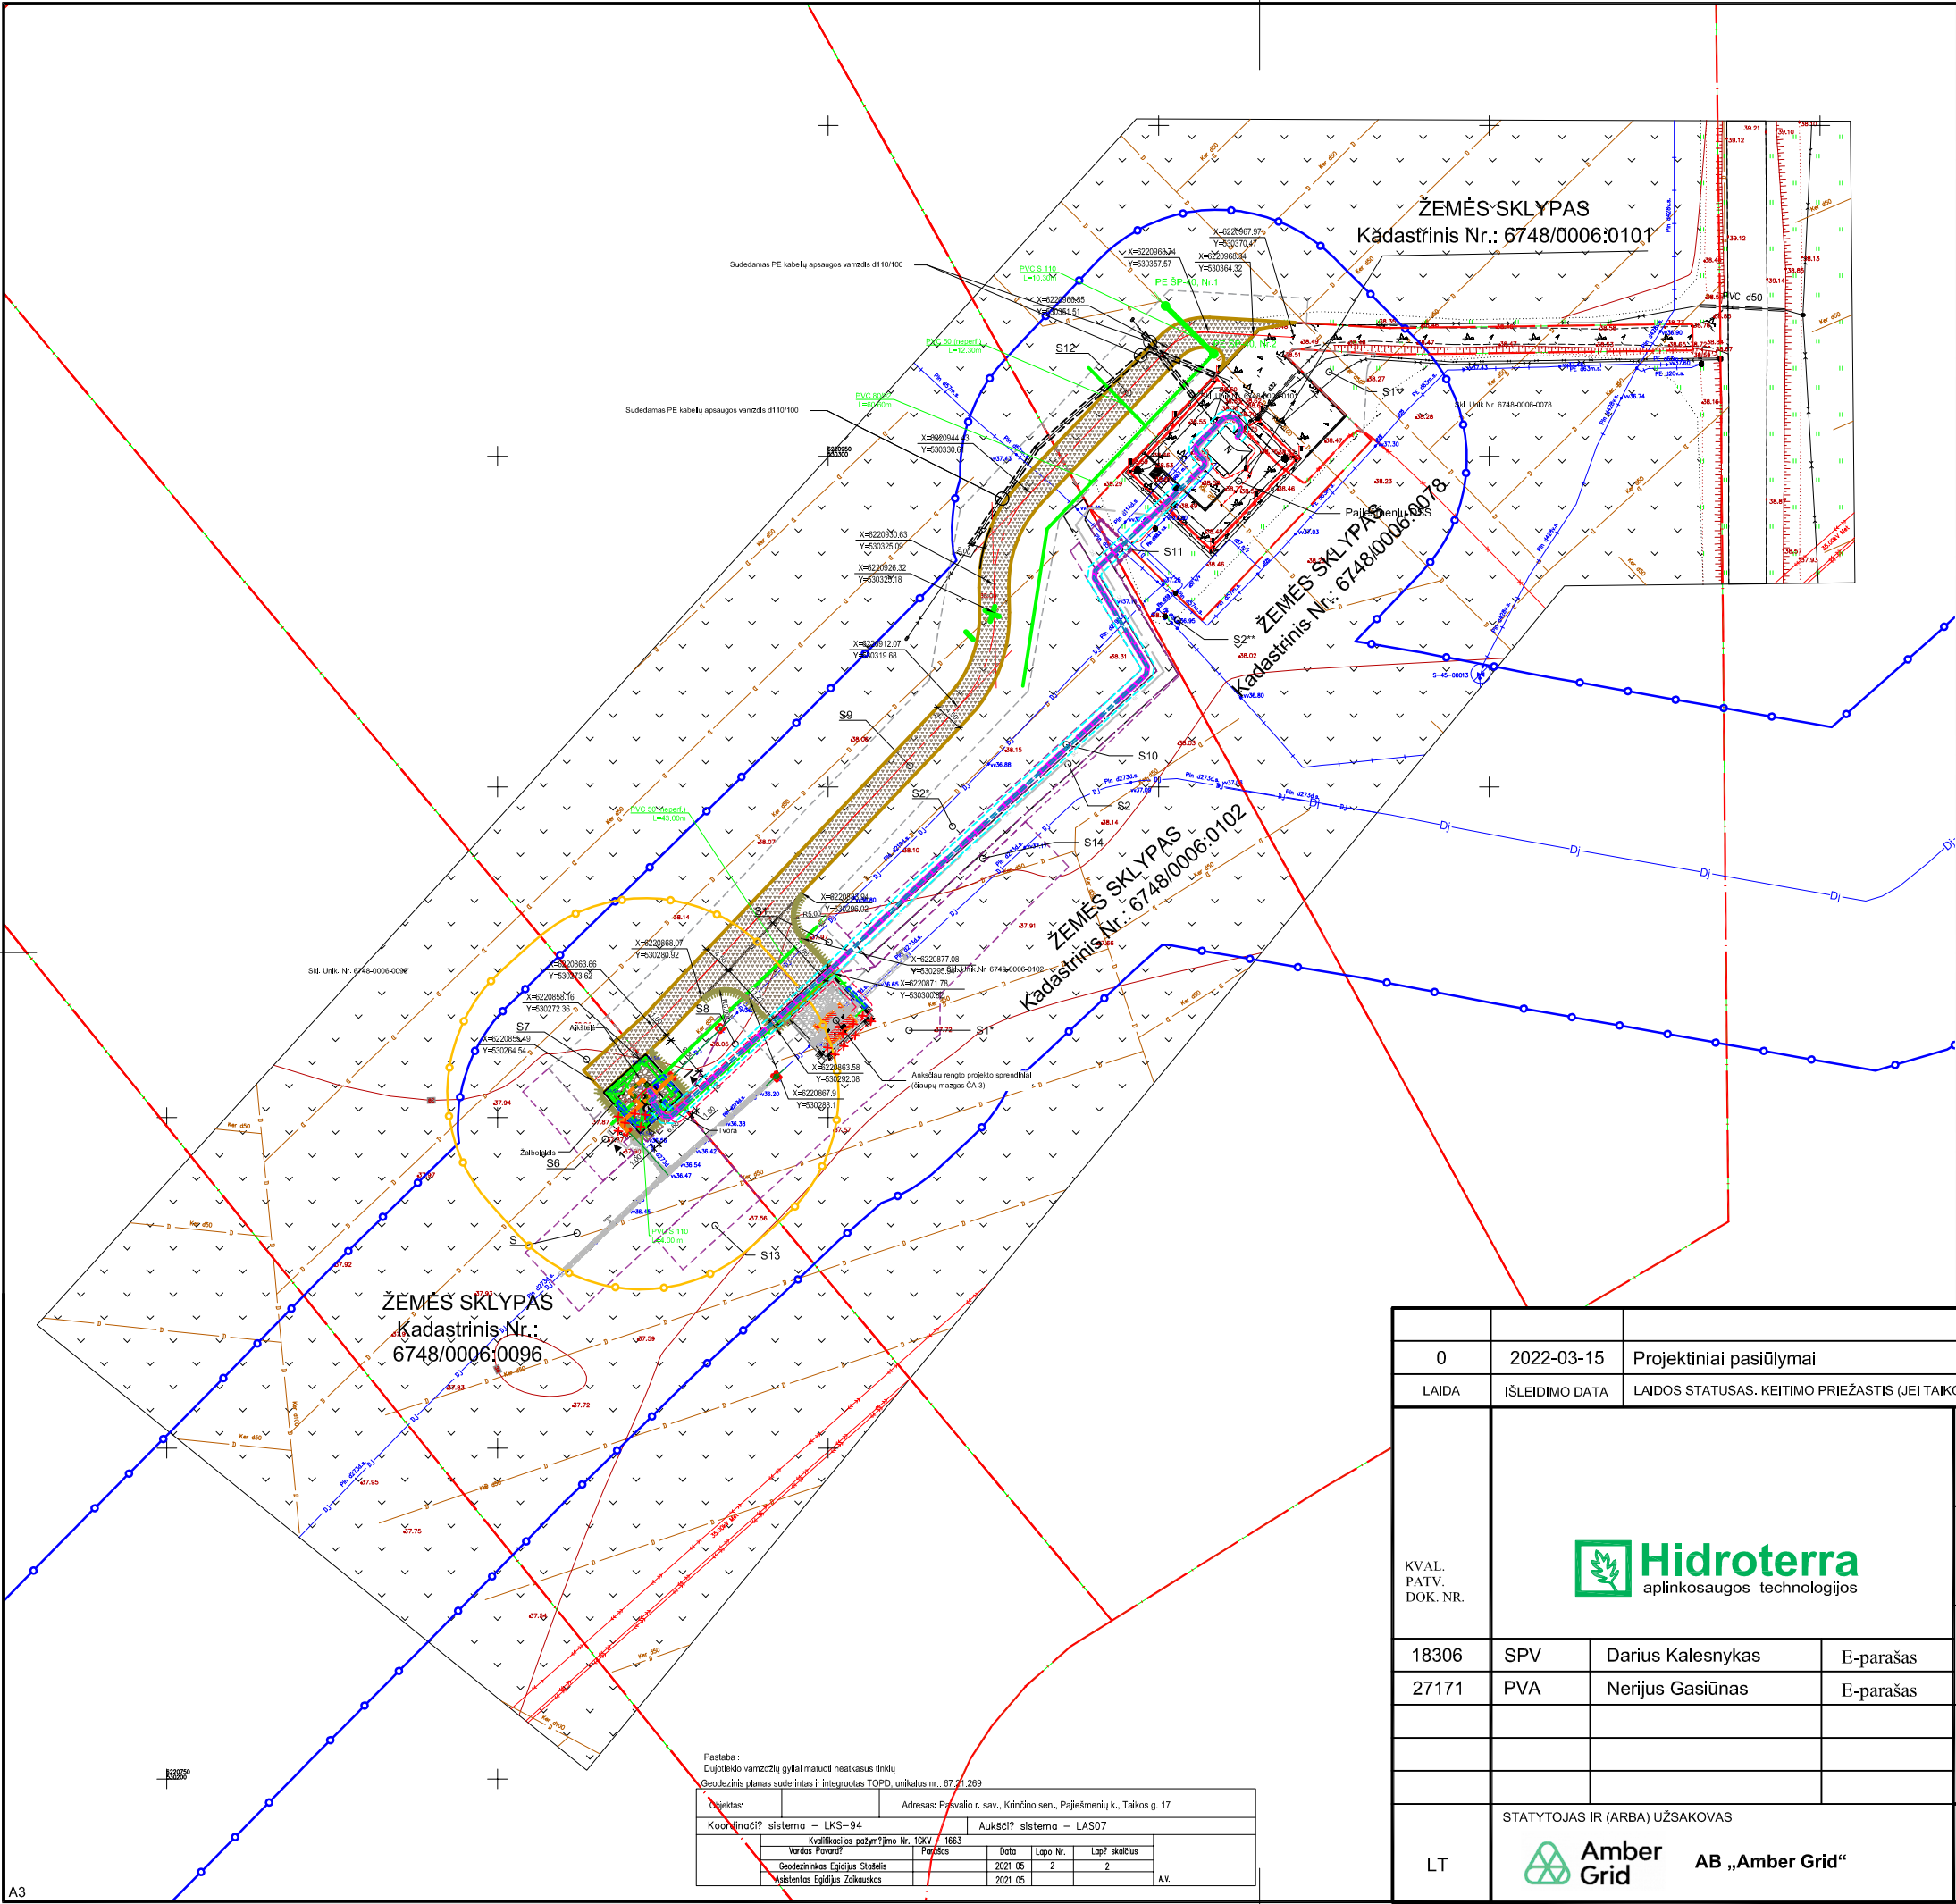

SITUACIJOS SCHEMA

ŽYMĖJIMAI

ŽYMĖJIMAS	PAVADINIMAS
	Registruotų skypų ribos
	Esamas magistralinis dujotieks (24+54) bar
	Išmontuojama magistralinio dujotiekio dalis
	Rekonstruojamas magistralinis dujotieks (24+54) bar
	Esamos drenos
	Projektuojami drenazų tinklai
	Esami iki 1 kV elektros kabeliai
	Esami ryšių kabeliai
	Esamas įžeminimo įrenginys / juosta
	Projektuojamas signalinis kabelis
	Projektuojama įžeminimo vėla
	Projektuojama įžeminimo juosta
	Projektuojama įžeminimo juosta apsauginiame vamzdyje
	Projektuojamas giluminis žemiklis (4.5m)
	Anksčiau rengto projekto sprendiniai
	Projektuojama segmentinė tvora
	Įėjimai į aikštelę
	Projektuojama skaldos danga
	Projektuojama žvyro danga
	Esamos magistralinio dujotiekio (MD) apsaugos zonos: po 25 m į abi puses nuo vamzdžio ašies ir 25 m atstumu nuo teritorijos, kurioje yra MD įrenginiai ir statiniai, aptvėrimo riba
	Naujos magistralinio dujotiekio (MD) apsaugos zonos: po 25 m į abi puses nuo vamzdžio ašies ir 25 m atstumu nuo teritorijos, kurioje yra MD įrenginiai ir statiniai, aptvėrimo riba
	Naujų elektros tinklų apsaugos zonos riba
	Naujų požeminių viešųjų elektroninių ryšių tinklų laidinių linijų apsaugos zonos riba

SERVITUTAI

	Servituto - telsė tlesit kelia, jį aptarnauti, juo naudotis ir važiuoti transporto priemonėmis (tarnaujantis daiktas) - riba
	Servituto - telsė tlesit, aptarnauti, naudoti požemines, antžemines komunikacijas (tarnaujantis daiktas) - riba

EKSPLIKACIJA

ŽYMĖJIMAS	PAVADINIMAS
	Uždarymo įtaisas Nr. 2

0	2022-03-15	Projektiniai pasiūlymai	
LAIDA	IŠLEIDIMO DATA	LAIDOS STATUSAS. KEITIMO PRIEŽASTIS (JEI TAIKOMA)	
KVAL. PATV. DOK. NR.	 Hidroterra aplinkosaugos technologijos		PIRKIMO OBJEKTO PAVADINIMAS Magistralinių dujotiekių uždarymo įtaisų demontavimo, pakeitimo ir prijungimo prie nuotolinio valdymo sistemos (toliau - NVS) SCADA projektavimo paslaugos
			STATINIO PROJEKTO PAVADINIMAS Magistralinio dujotiekio atšakos į Pajiešmenių DSS uždarymo įtaiso Nr. 2 Taikos g., Pajiešmenių k., Krinčino sen., Pasvalio r. sav. rekonstravimo projektas
			STATINIO NUMERIS IR PAVADINIMAS 01 - Uždarymo įtaisas Nr. 2
			DOKUMENTO PAVADINIMAS Uždarymo įtaiso aikštelės Nr.2 sklypo planas
18306	SPV	Darius Kalesnykas	E-parašas
27171	PVA	Nerijus Gasiūnas	E-parašas
LT	STATYTOJAS IR (ARBA) UŽSAKOVAS  Amber Grid AB „Amber Grid“		DOKUMENTO ŽYMUO 495346_02-00-PP-B-02
			LAPAS 1
		LAPŲ 1	

Pastaba:		Dujotiekio vamzdžių gyliai matuoti neatkasus dirklių	
Geodezinis planas suderintas ir integruotas TOPD, unikalus nr.: 6748/0006-0102			
Adresas: Pasvalio r. sav., Krinčino sen., Pajiešmenių k., Taikos g. 17			
Kvalifikacijos patvirtinimo Nr. 1663		Aukštesnė sistema - LAS07	
Vardas Pavardė		Data	
Geodezininkas: Egidijus Stalėlis		2021 05	
Mėnuo: Egidijus Stalėlis		2021 05	
Mėnuo: Egidijus Stalėlis		2021 05	