

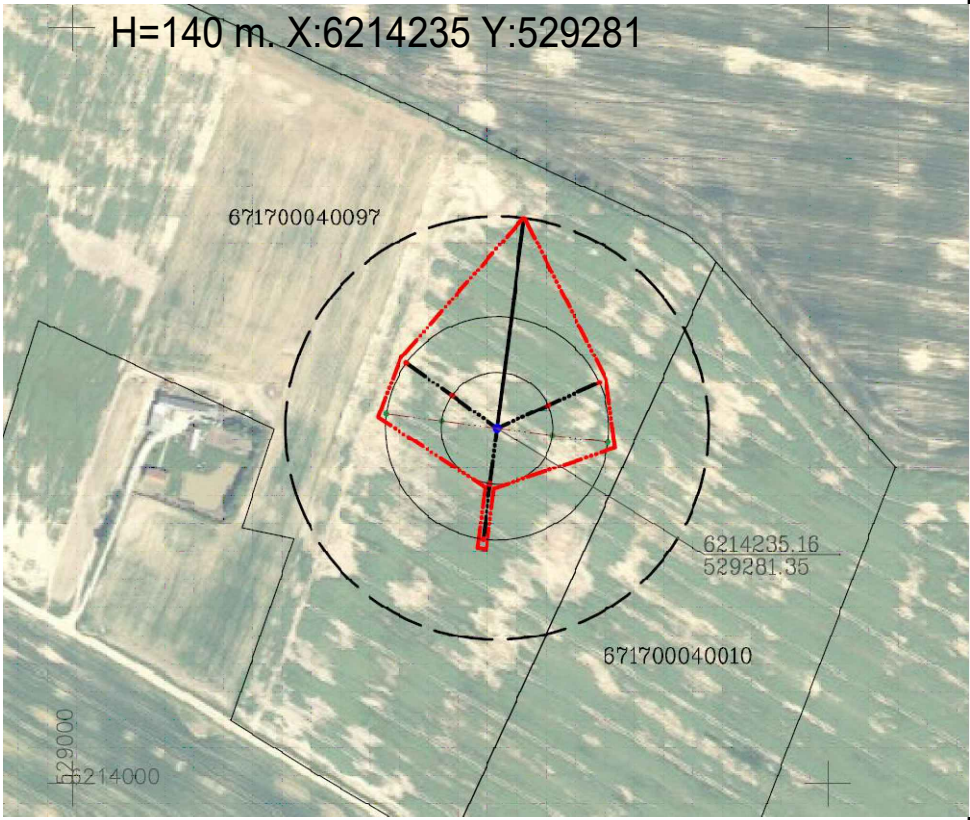
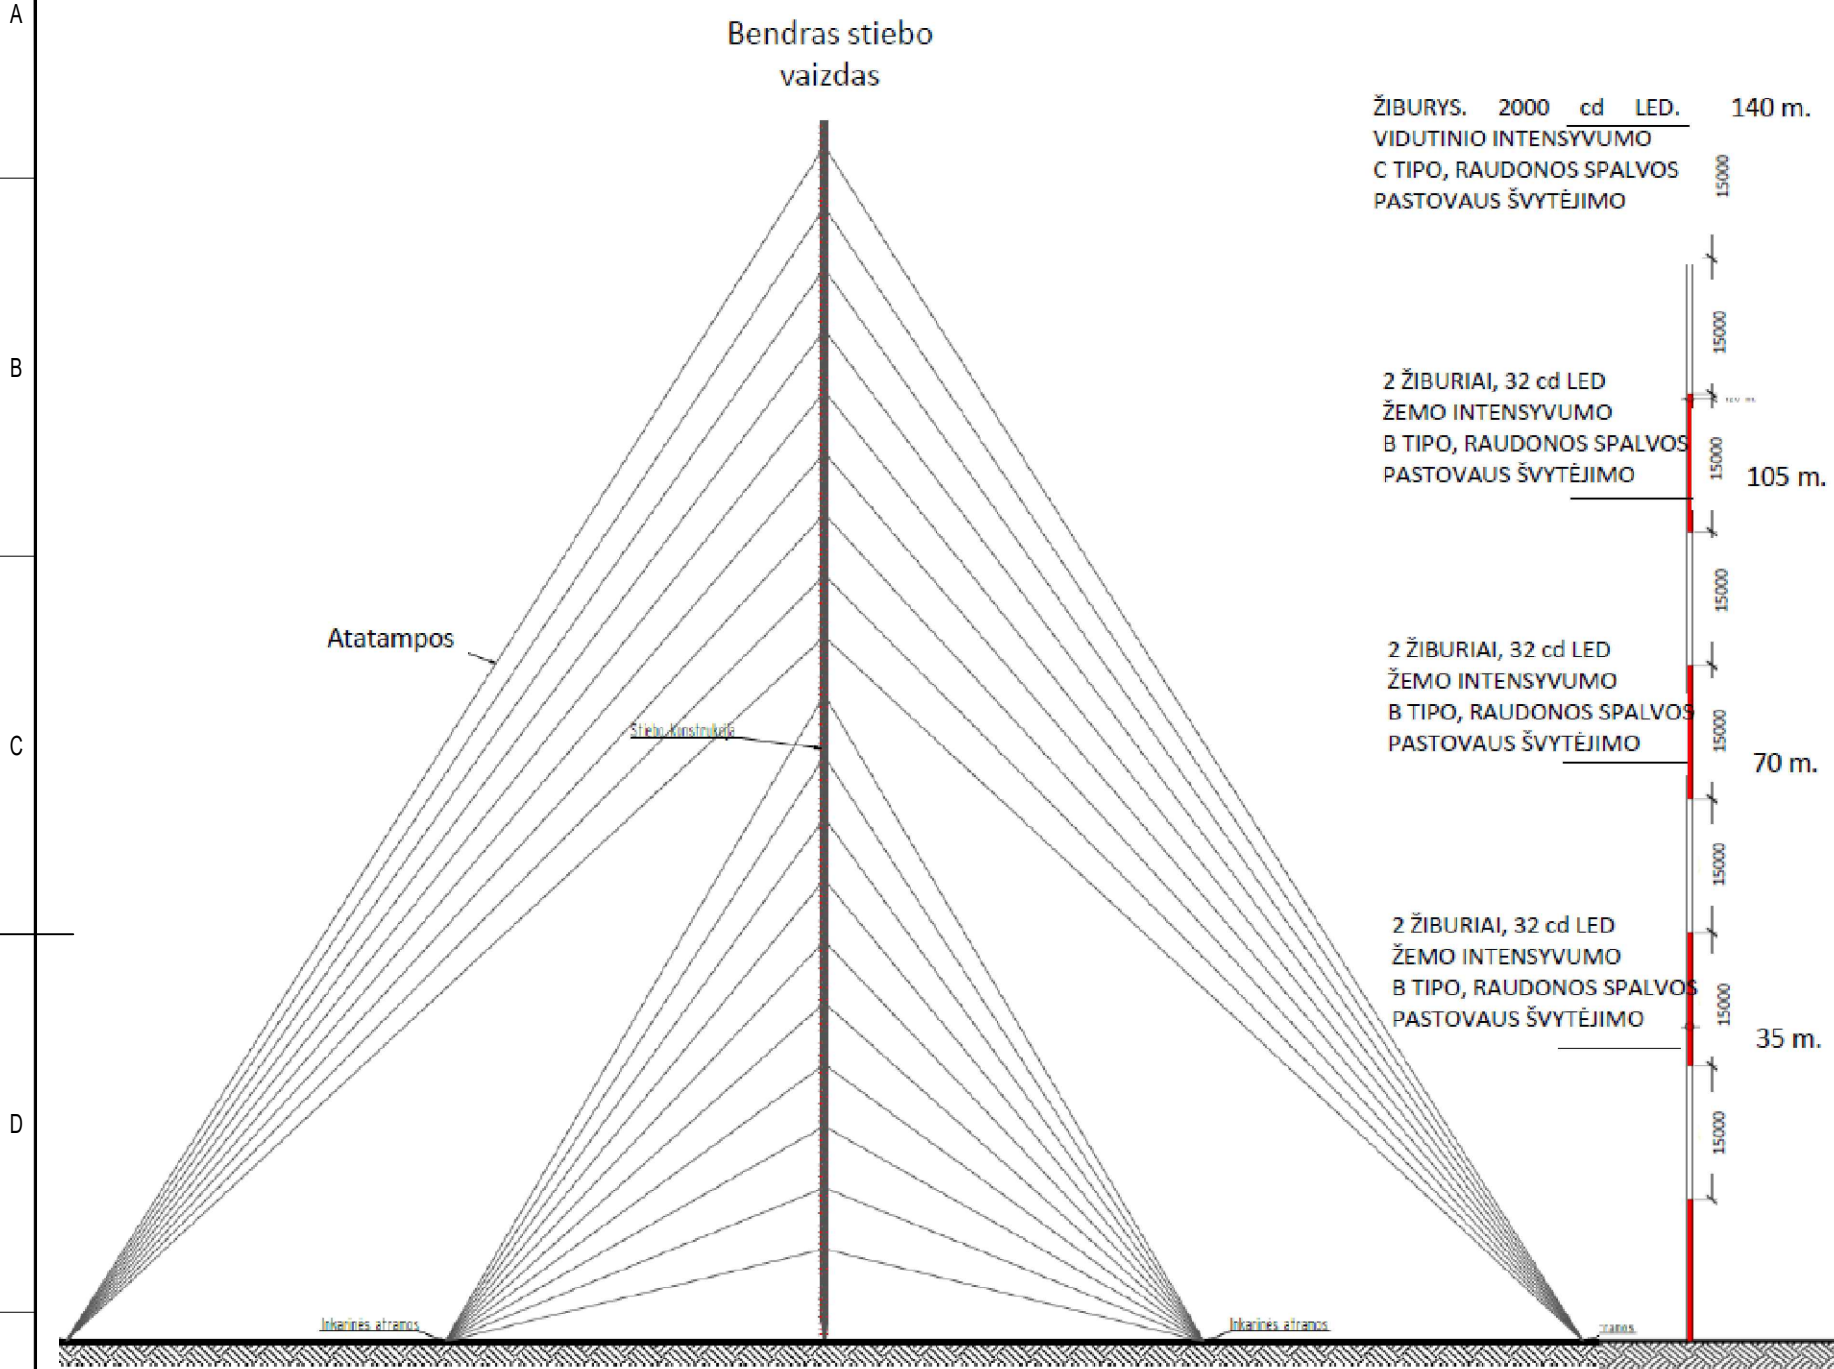


Meteorologinių matavimų bokšto ženklinimo brėžinys

Vieta žemėlapyje

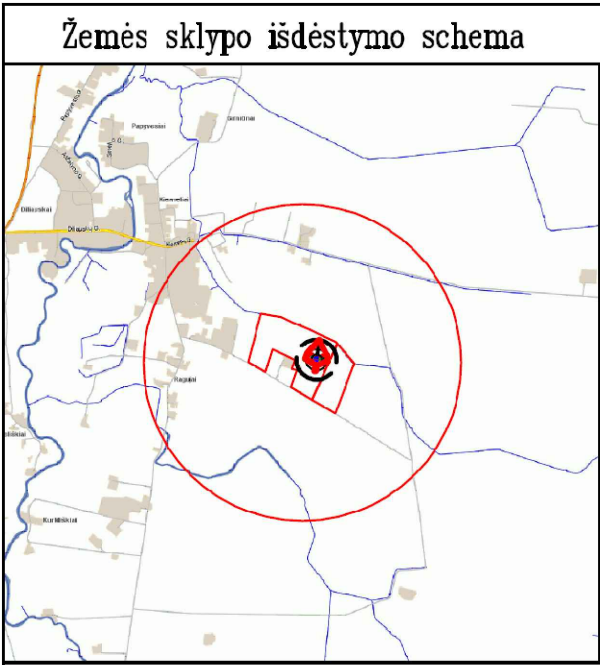

0	2023-03	Viešinimui	LAIIDOS STATUSAS. KEITIMO PRIEŽASTIS (JEI TAIKOMA)		
LAIDA	IŠLEIDIMO DATA		STATINIO PROJEKTO PAVADINIMAS		
KVAL. PATV. DOK. NR.	ELEKTROS TINKLŲ projektai		Kitos paskirties inžinerinio statinio, vėjo greičio matavimo bokšto, Pasvalio r. sav., Pasvalio apylinkių sen., Ragujų k., statybos projektas		
35357	PV	Paulius Žymančius	STATINIO NR. IR PAVADINIMAS		
			2023-50-XX-STP Meteorologinių matavimų stiebas		
			DOKUMENTO PAVADINIMAS		LAIDA
			Situacijos planas		0
lt	STATYTOJAS / UŽSAKOVAS		DOKUMENTO ŽYMUO		LAPAS
	UAB „Vėjas du“		2023-50-XX-STP-PP_B-01		LAPŲ
					1
					1

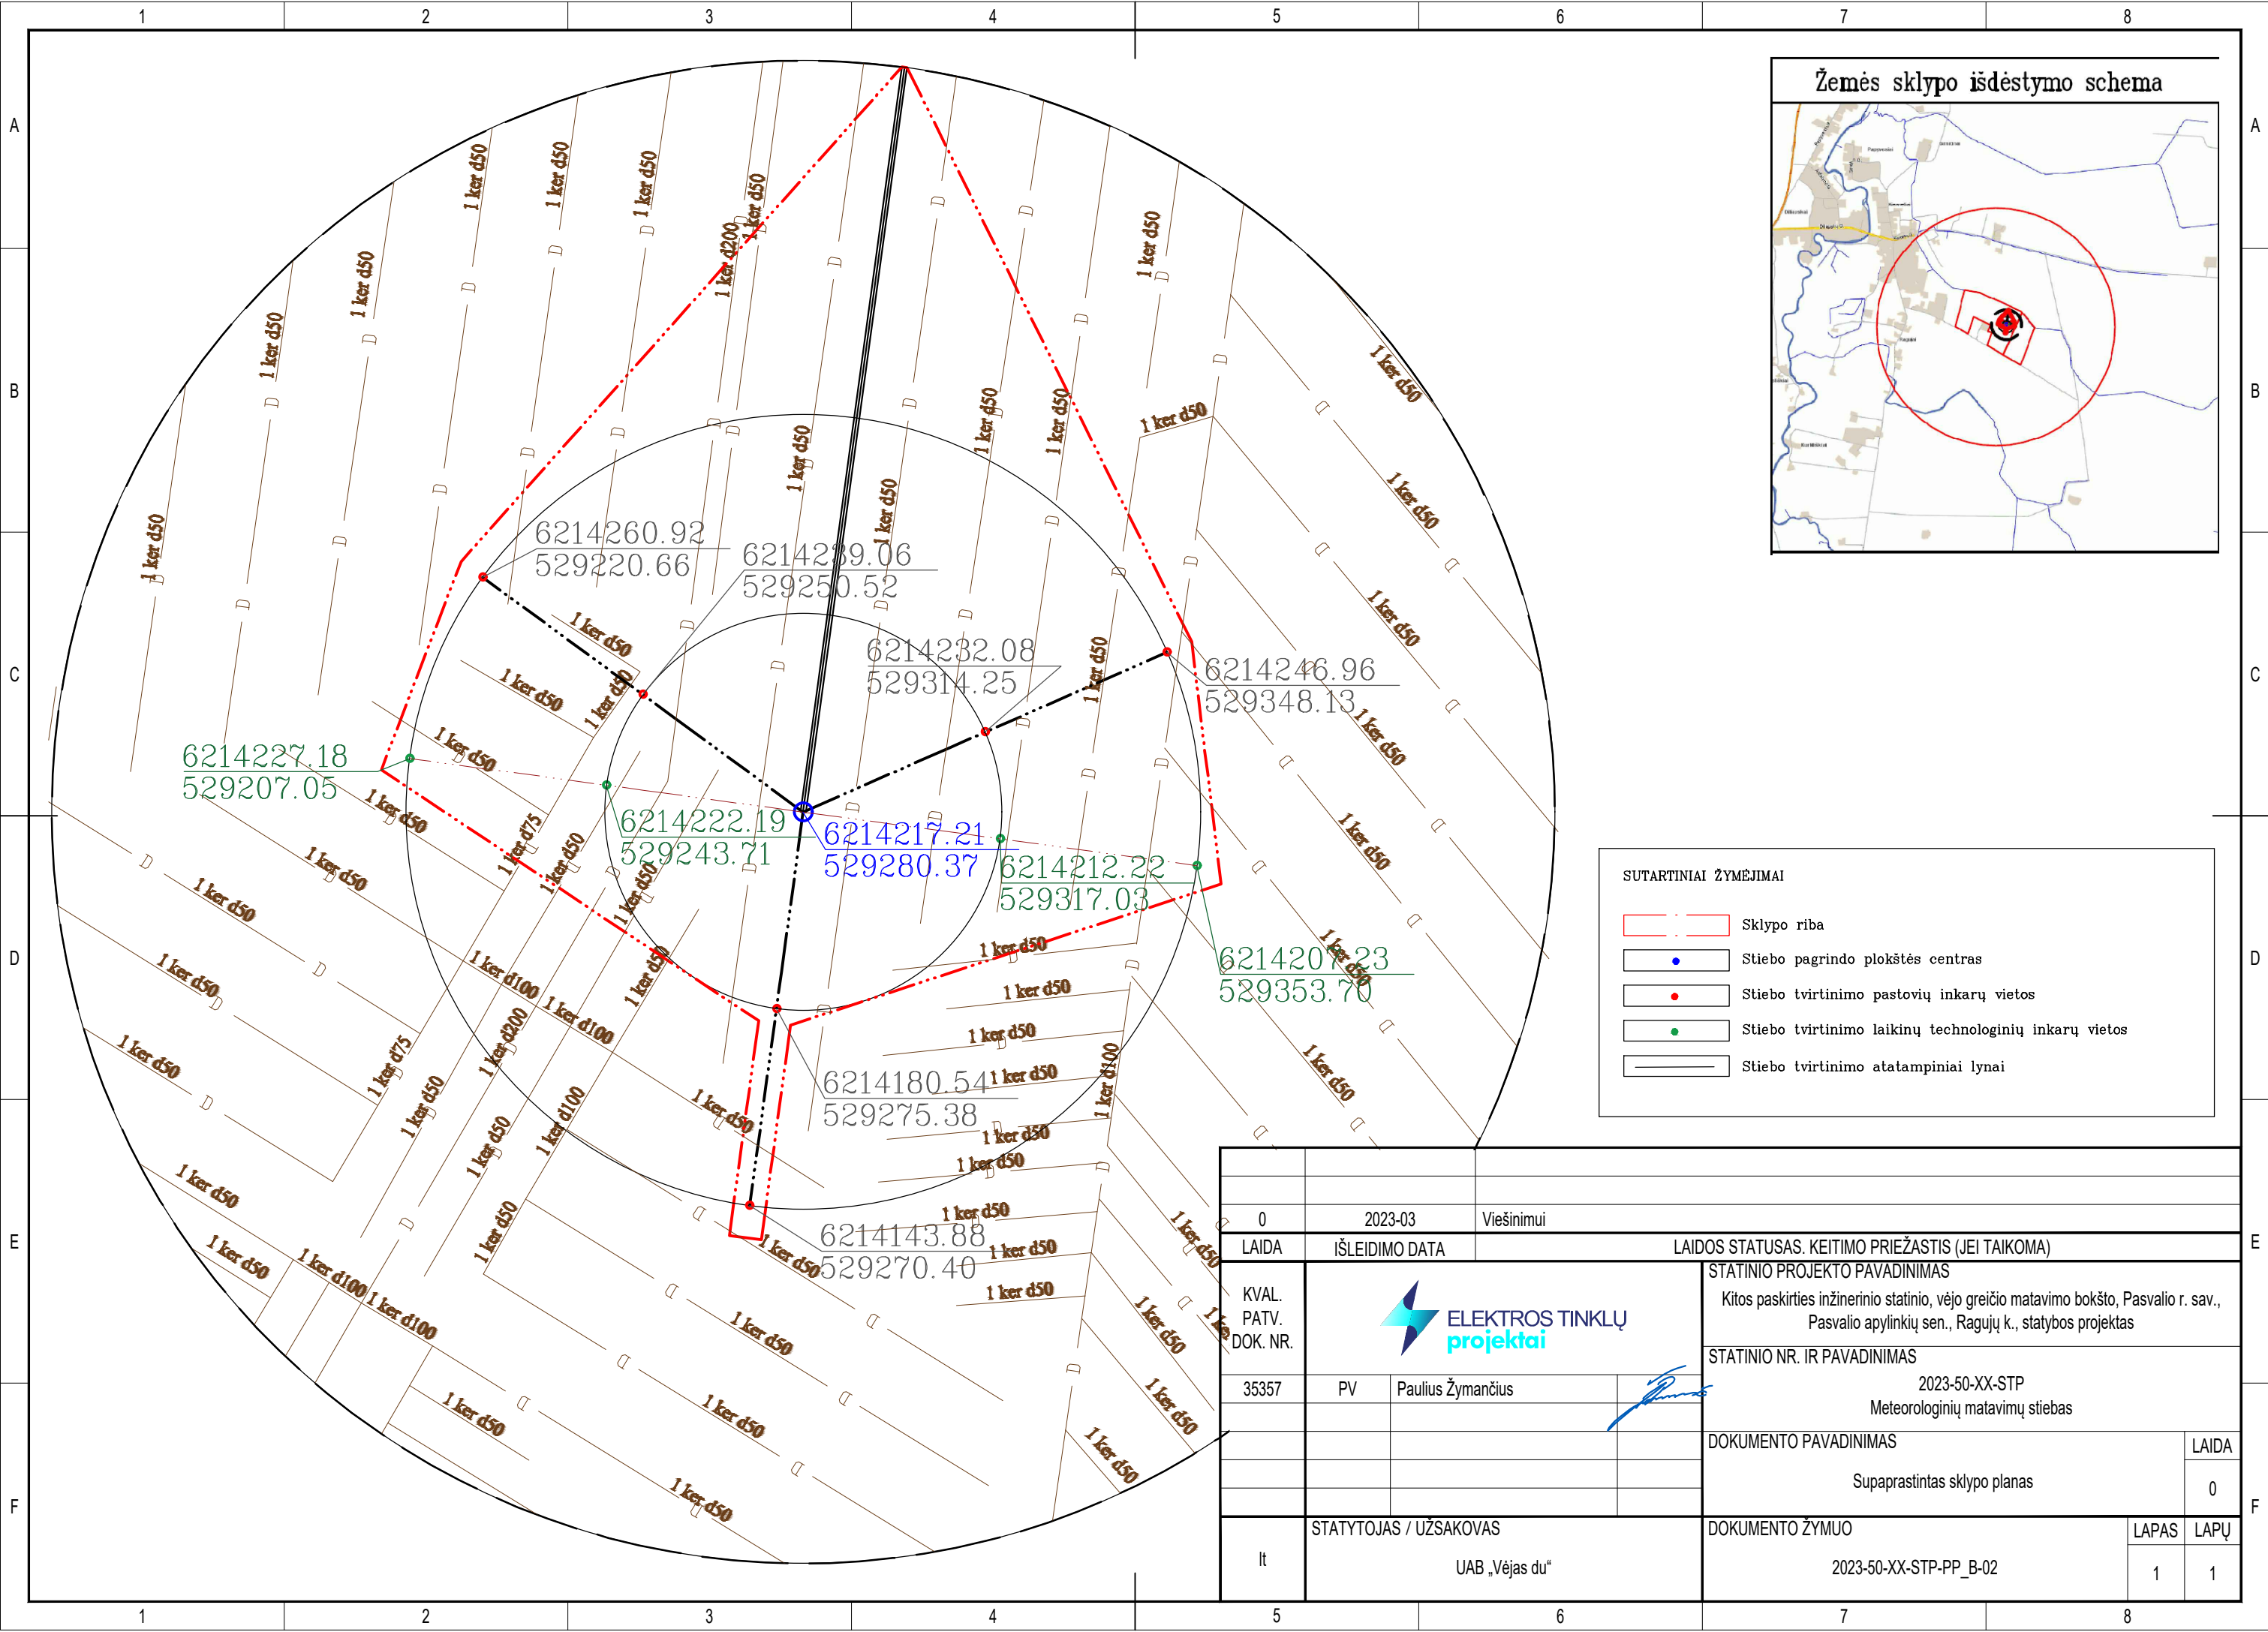

SUTARTINIAI ŽYMĖJIMAI	
	Sklypo riba
	Stiebo pagrindo plokštės centras
	Stiebo tvirtinimo pastovių inkarų vietos
	Stiebo tvirtinimo laikinų technologinių inkarų vietos
	Stiebo tvirtinimo atatampiniai lynai

0		2023-03	Viešinimui	
LAIDA		IŠLEIDIMO DATA		LAIDOS STATUSAS. KEITIMO PRIEŽASTIS (JEI TAIKOMA)
KVAL. PATV. DOK. NR.			STATINIO PROJEKTO PAVADINIMAS	
			Kitos paskirties inžinerinio statinio, vėjo greičio matavimo bokšto, Pasvalio r. sav., Pasvalio apylinkių sen., Ragučių k., statybos projektas	
			STATINIO NR. IR PAVADINIMAS	
			2023-50-XX-STP Meteorologinių matavimų stiebas	
35357	PV	Paulius Žymančius	DOKUMENTO PAVADINIMAS	
			Supaprastintas sklypo planas	
			LAIDA	
			0	
lt	STATYTOJAS / UŽSAKOVAS		DOKUMENTO ŽYMUO	
	UAB „Vėjas du“		2023-50-XX-STP-PP_B-02	
			LAPAS	LAPŲ
			1	1