



Suderinta:
TIIIS1-20220305-016406

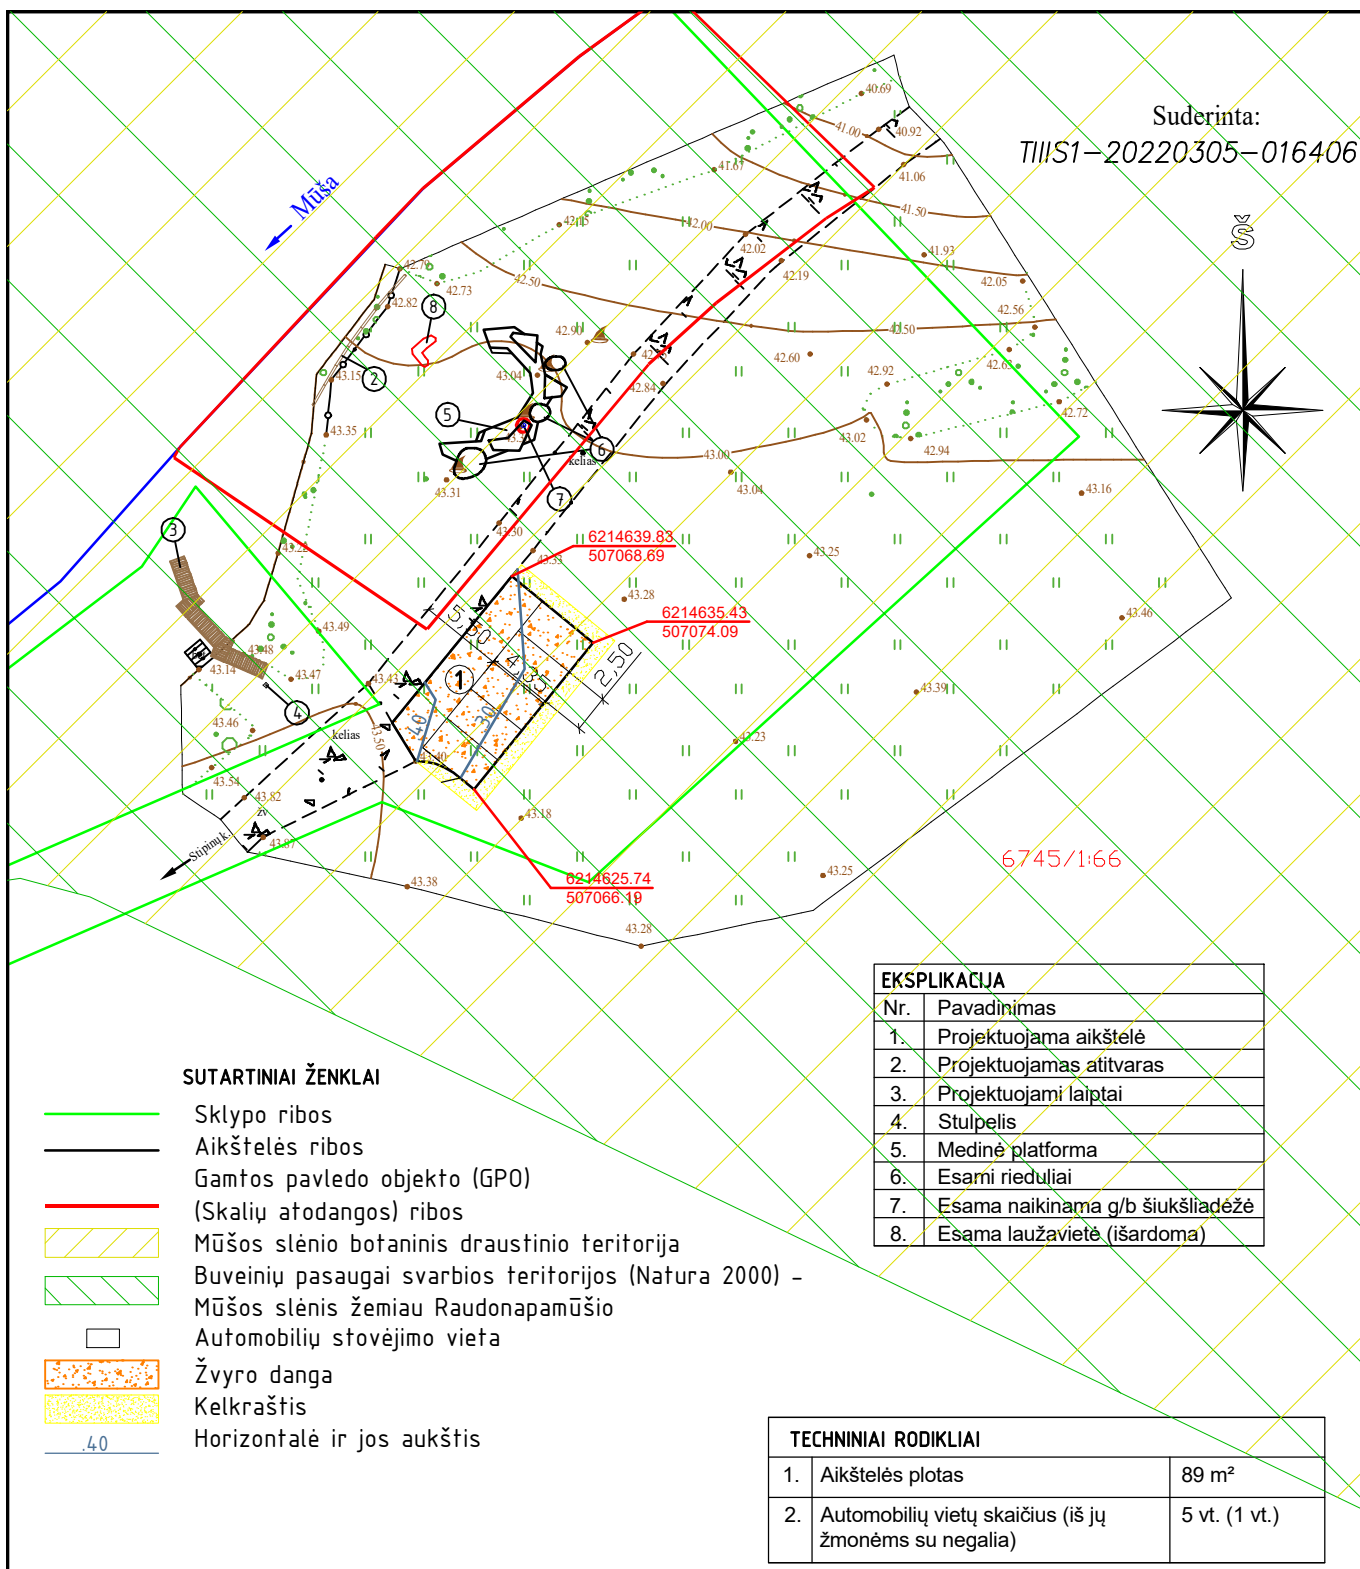

0	2020	Statybos leidimui, konkursui ir statybai			
LAIDA	DATA	LAIDOS STATUSAS, KEITIMO PRIEŽASTIS (JEI TAIKOMA)			
KVAL. PATV. DOK. NR.	PANPROJEKTAS Uždaroji akcinė bendrovė Respublikos g. 44, Panevėžys, Tel./faks.: (8 45) 58 18 75		STATINIO PROJEKTO PAVADINIMAS: Kitų inžinerinių statinių prie Skalių atodangos Stipinų k., Joniškėlio apylinkių sen., Pasvalio r. sav., statybos projektas		
	40665	PV	Giedrė Dubrovinienė	STATINIO NUMERIS IR PAVADINIMAS 01- Kiti inžineriniai statiniai	
	A 100	A PDV	Elvyra Klimavičienė		
			DOKUMENTO PAVADINIMAS: Sklypo planas. Nužymėjimo ir dangų planas. Vertikalinis planas. M1:250	LAIDA	
				A	
LT	UŽSAKOVAS:		DOKUMENTO ŽYMUO: P/01530-00-PP-SP.B-01	LAPAS	LAPŲ
	Valstybinė saugomų teritorijų tarnyba prie Aplinkos ministerijos			1	1

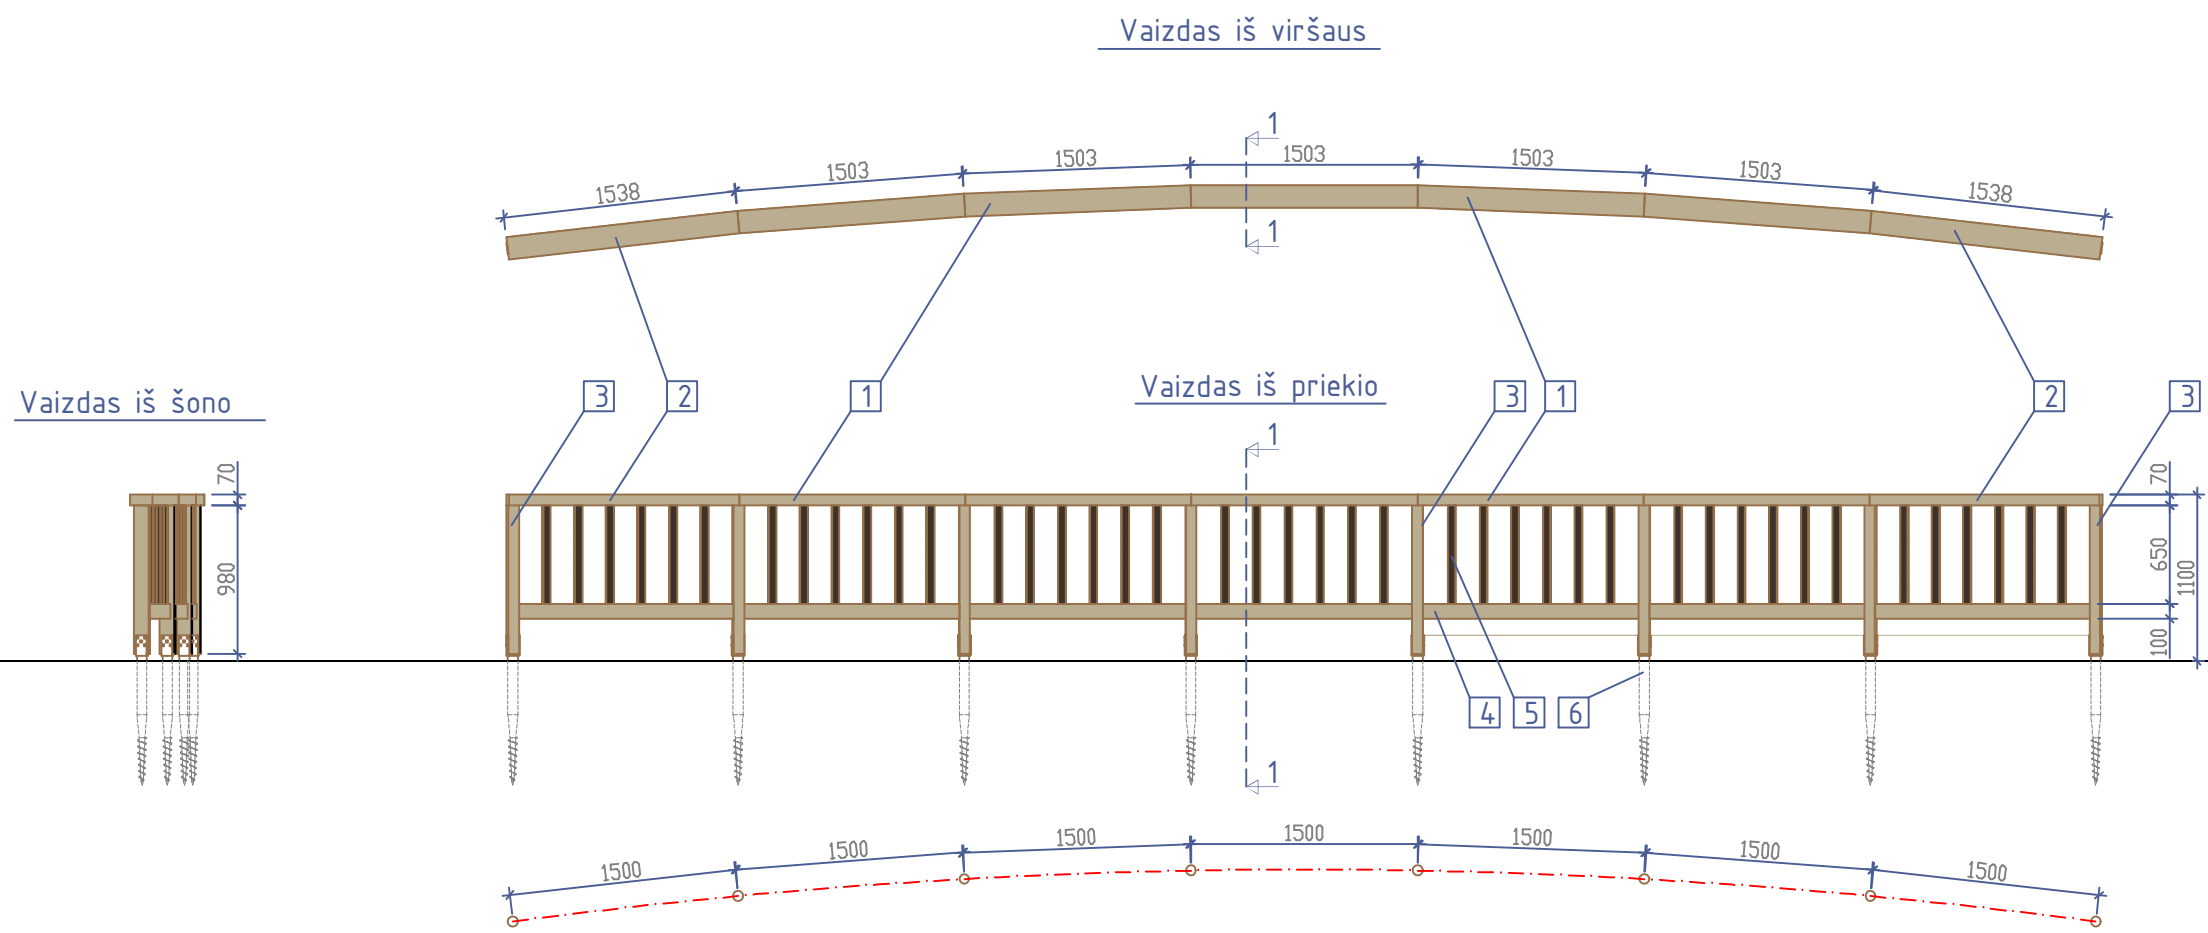


PASTABOS:


- Atitvaros konstrukcijai turi būti naudojama kietmedžio džiovinta kalibruota, giluminiu būdu impregnuota mediena. Pagrindinis karkasas paliekamas natūralios spalvos, vertikalūs 50x50 mm tašeliai (baliustrados) tamsinami impregnuojamčia dažyve. Spalvą parenka projekto autorius projekto realizacijos metu. Liečiamos konstrukcijų dalys turi būti šlifuotos.
- Medinėms konstrukcijoms tvirtinti naudoti lauko sąlygoms nerūdijančio plieno medvaržčius.
- Viršutinė horizontali sija prie statramsčių tvirtinama cinkuotais 60x60x90x3 mm kampais. Apatinė horizontali sija ir vertikalūs taškai tvirtinami medvaržčiais sukanant įstrižai, po 2 vnt. kiekviename medinių elementų gale, įgilinant galvutes ir užglaitant skylės specialios paskirties glaistu.
- Pamatams numatyti naudoti sraigtiniai karšto cinkavimo būdu dengti plieniniai poliai. Ø 66 mm, L=865 mm. Medinis karkasas prie pamatų tvirtinami cinkuotais M12 varžtais su veržlėmis ir poveržlėmis.
- Atitvaros pririšimas tikslinamas projekto realizacijos metu dalyvaujant projekto autoriui.
- Jeigu reikalinga, rangovas privalo užsisakyti konstrukcinius pamatų, tvirtinimo mazgų ir detalių sprendinius atestuotoje įmonėje ir, jeigu reikalinga, daryti pakeitimus. Visus pakeitimus derinti su projekto autoriumi.

KVAL. PATV. DOK. NR.	PANPROJEKTAS Uždaroji akcinė bendrovė Respublikos g. 44, Panevėžys, Tel./faks.: (8 45) 58 18 75			STATINIO PROJEKTO PAVADINIMAS: Kitų inžinerinių statinių prie Skalių atodangos Stipinų k., Joniškėlio apylinkių sen., Pasvalio r. sav., statybos projektas		
	40665	PV	Giedrė Dubrovinienė	STATINIO NUMERIS IR PAVADINIMAS 01- Kiti inžineriniai statiniai		
	A 100	A PDV	Elvyra Klimavičienė			
				DOKUMENTO PAVADINIMAS: Atitvara M 1:50		
				LAIDA 0		
LT	UŽSAKOVAS: Valstybinė saugomų teritorijų tarnyba prie Aplinkos ministerijos			DOKUMENTO ŽYMUO: P/01530-00-PP-SA.B-01		LAPAS 1
						LAPŲ 1


Vaizdas iš šono

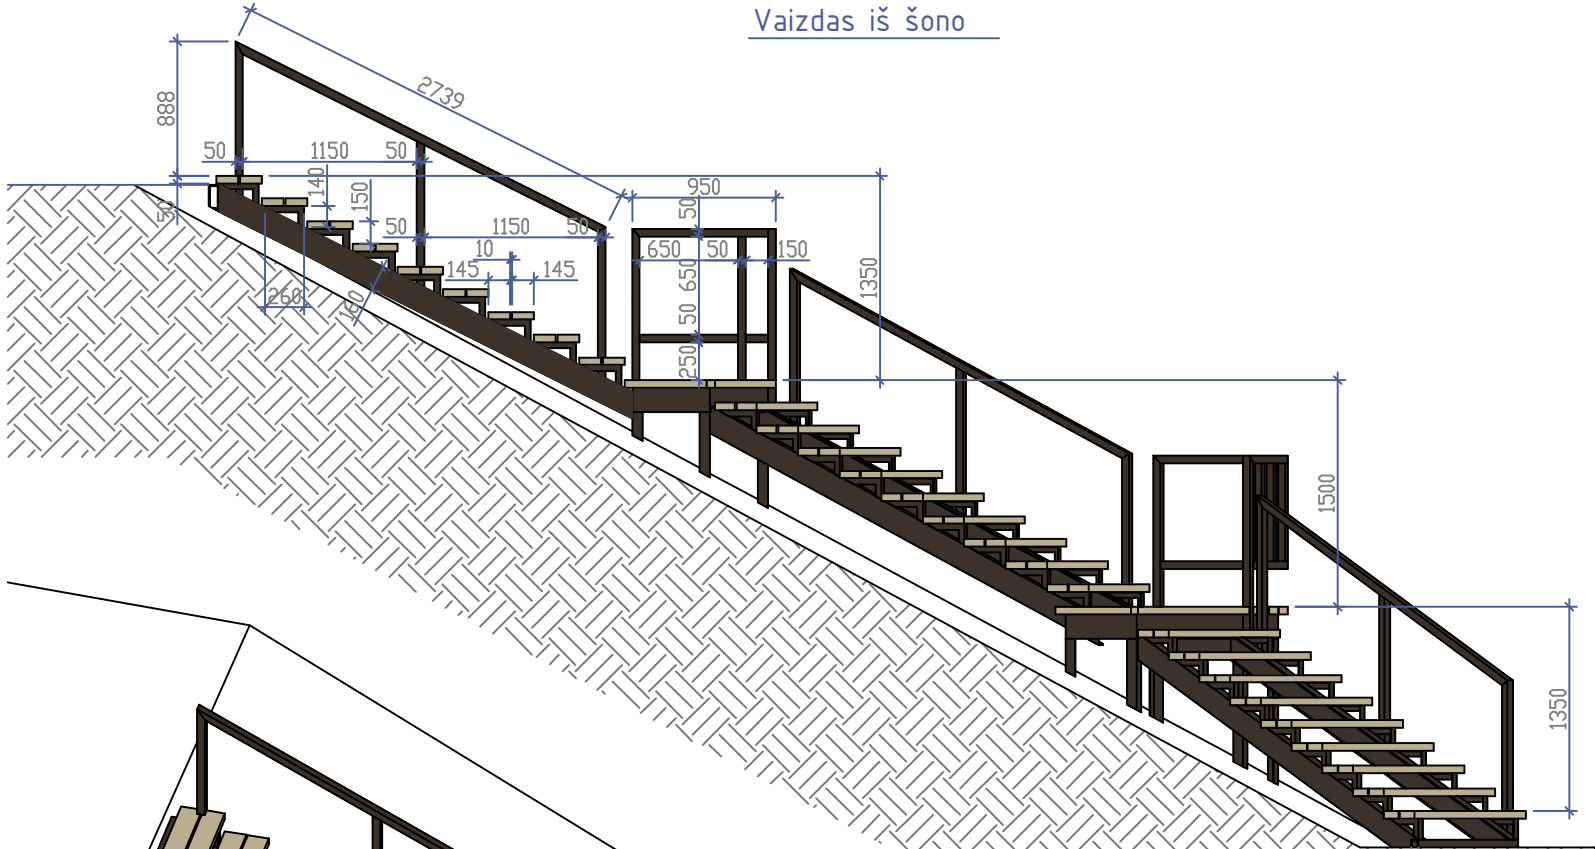

Vaizdas iš priekio

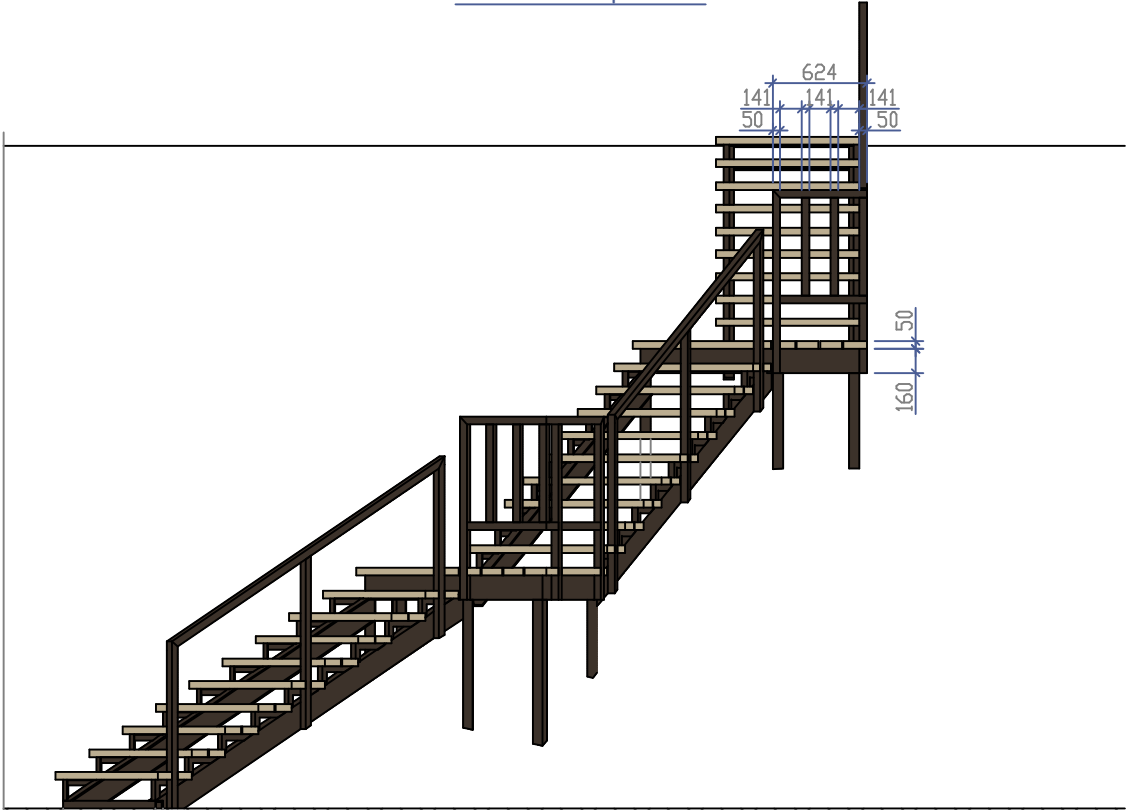


Aksonometrija

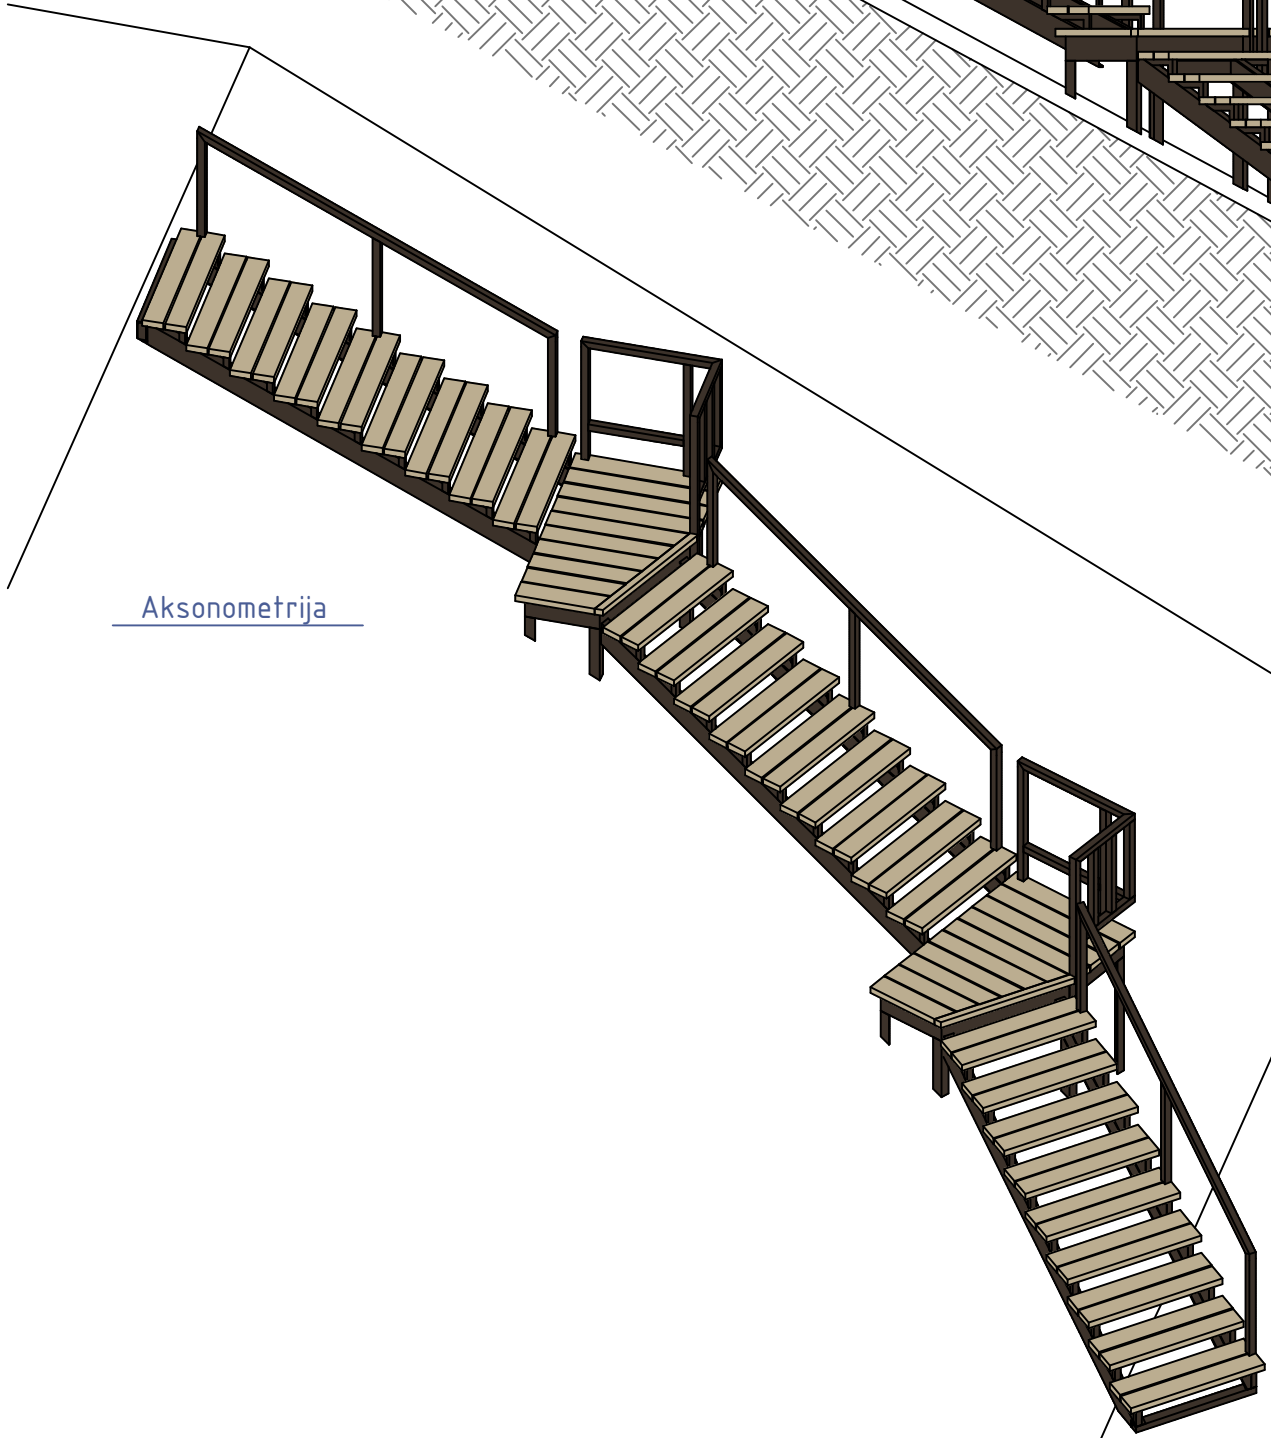


KVAL. PATV. DOK. NR.	PANPROJEKTAS Uždaroji akcinė bendrovė Respublikos g. 44, Panevėžys, Tel./faks.: (8 45) 58 18 75			STATINIO PROJEKTO PAVADINIMAS: Kitų inžinerinių statinių prie Skalių atodangos Stipinų k., Joniškėlio apylinkių sen., Pasvalio r. sav., statybos projektas		
	40665	PV	Giedrė Dubrovinienė	STATINIO NUMERIS IR PAVADINIMAS 01- Kiti inžineriniai statiniai		
	A 100	A PDV	Elvyra Klimavičienė	DOKUMENTO PAVADINIMAS: Laiptų vizualizacija		
				LAIDA 0		
LT	UŽSAKOVAS: Valstybinė saugomų teritorijų tarnyba prie Aplinkos ministerijos			DOKUMENTO ŽYMUO: P/01530-00-PP-SAB-02		LAPAS 1
						LAPŲ 1


Nerūdijančio plieno plokštė (2,5mm) su graviruojama informacija apie gamtos paminklą

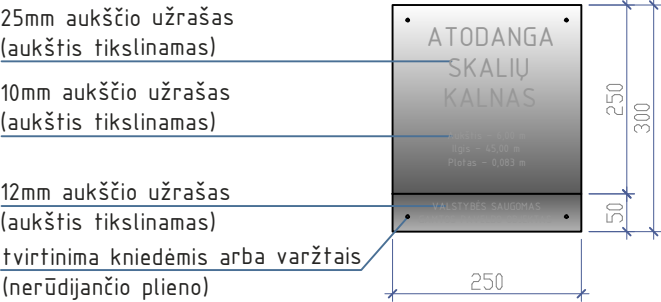

Gamtos paminklo ženklas


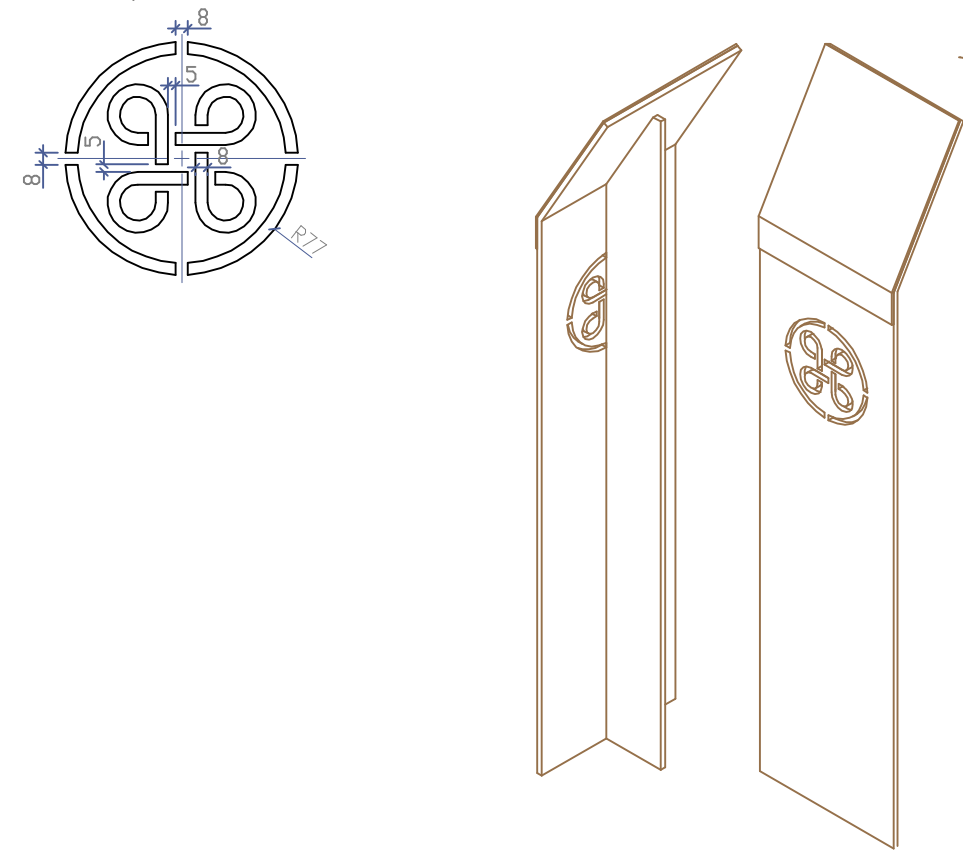


Nerūdijančio plieno plokštė 2,5mm storio su graviruojama informacija apie gamtos paminklą

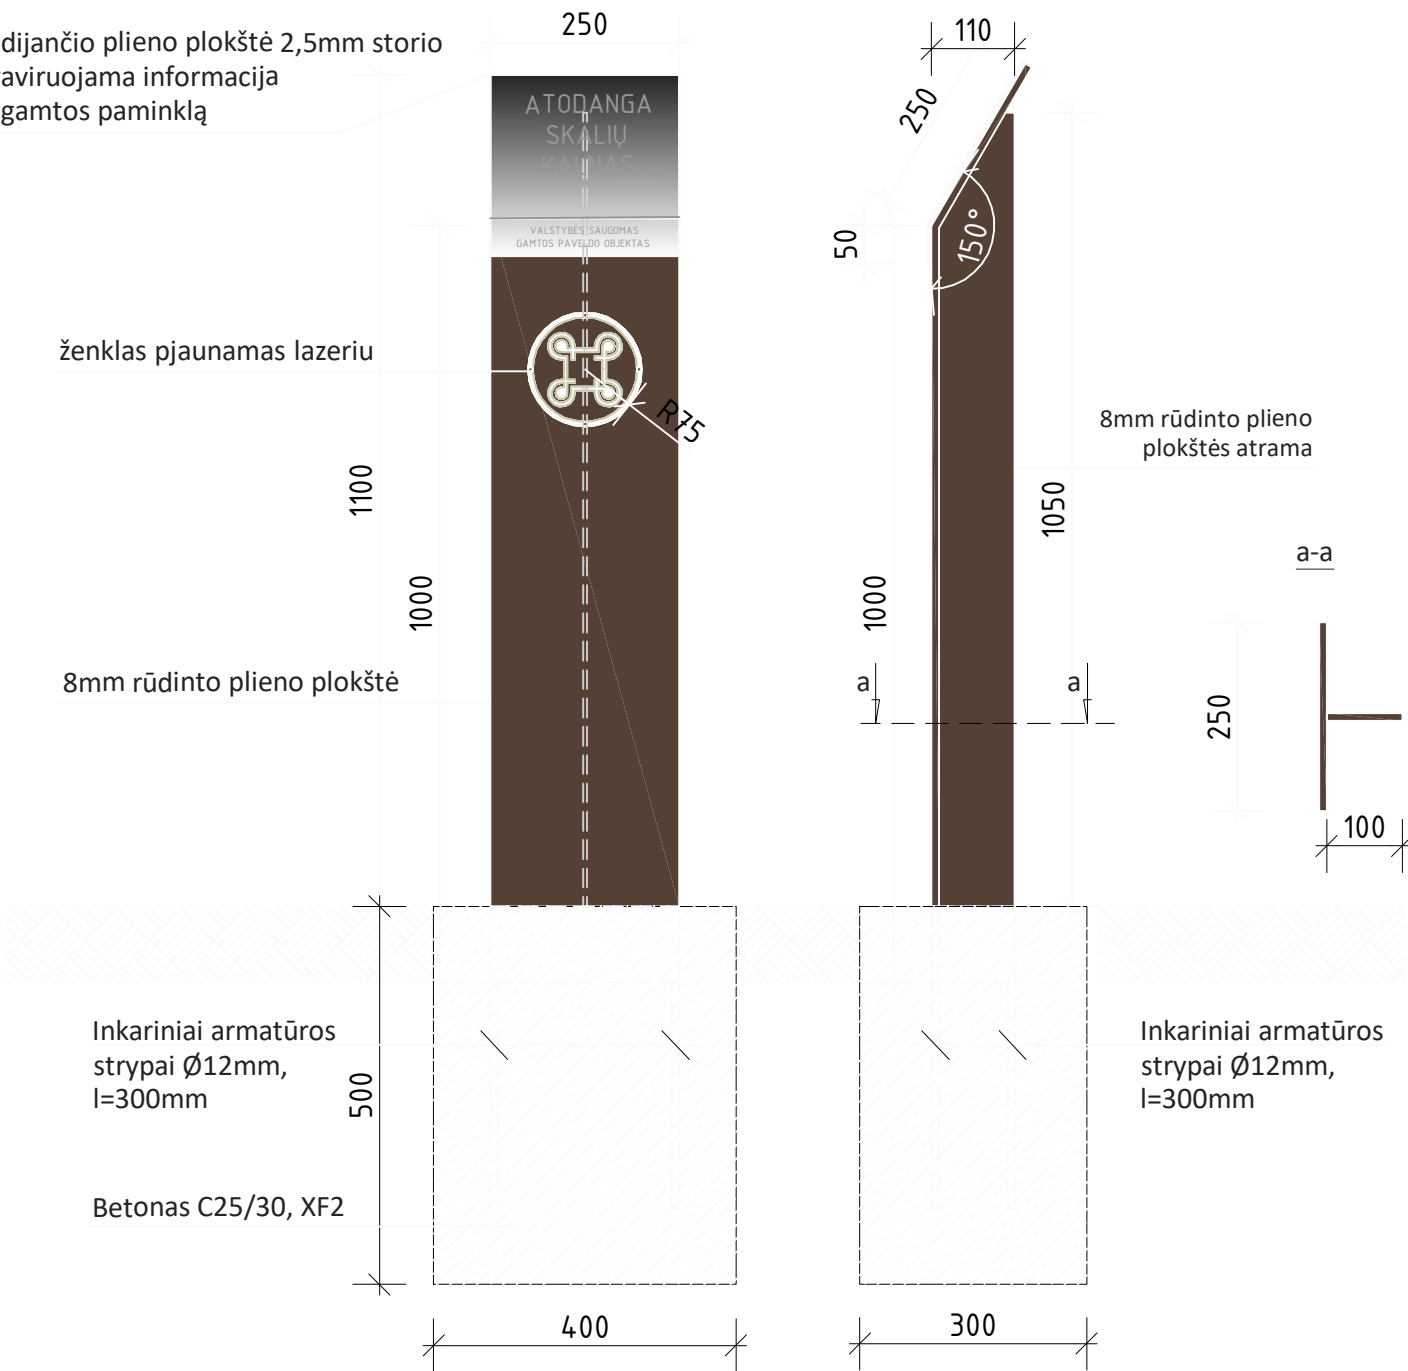

- PASTABOS:
1. Rūdinto plieno plokštė 100mm įleidžiama į betoną;
 2. Gamtos paminklo ženklas pjaunamas lazeriu8mm storio rūdinto plieno plokštėje.
 3. Reklaminė plokštė (nerūdijančio plieno plokštė) lenkiama150 laipsniu kampu, nerūdijančio plieno varžtais arba kniedėmis tvirtinama prie rūdinto plieno plokštės.
 4. Nerūdijančio plieno plokštėje graviruojama informacija apie gamtos objektą.


KVAL. PATV. DOK. NR.	PANPROJEKTAS Uždaroji akcinė bendrovė Respublikos g. 44, Panevėžys, Tel./faks.: (8 45) 58 18 75			STATINIO PROJEKTO PAVADINIMAS:		
				Kitų inžinerinių statinių prie Skalių atodangos Stipinų k., Joniškėlio apylinkių sen., Pasvalio r. sav., statybos projektas		
	40665	PV	Giedrė Dubrovinienė	STATINIO NUMERIS IR PAVADINIMAS		
	A 100	A PDV	Elvyra Klimavičienė	01- Kiti inžineriniai statiniai		
				DOKUMENTO PAVADINIMAS:		LAIDA
				Gamtos paveldo objekto ženklinimo stulpelio vaizdas		0
				DOKUMENTO ŽYMUO:		LAPAS
				P/01530-00-PP-SA.B-03		LAPŲ
						1
						1

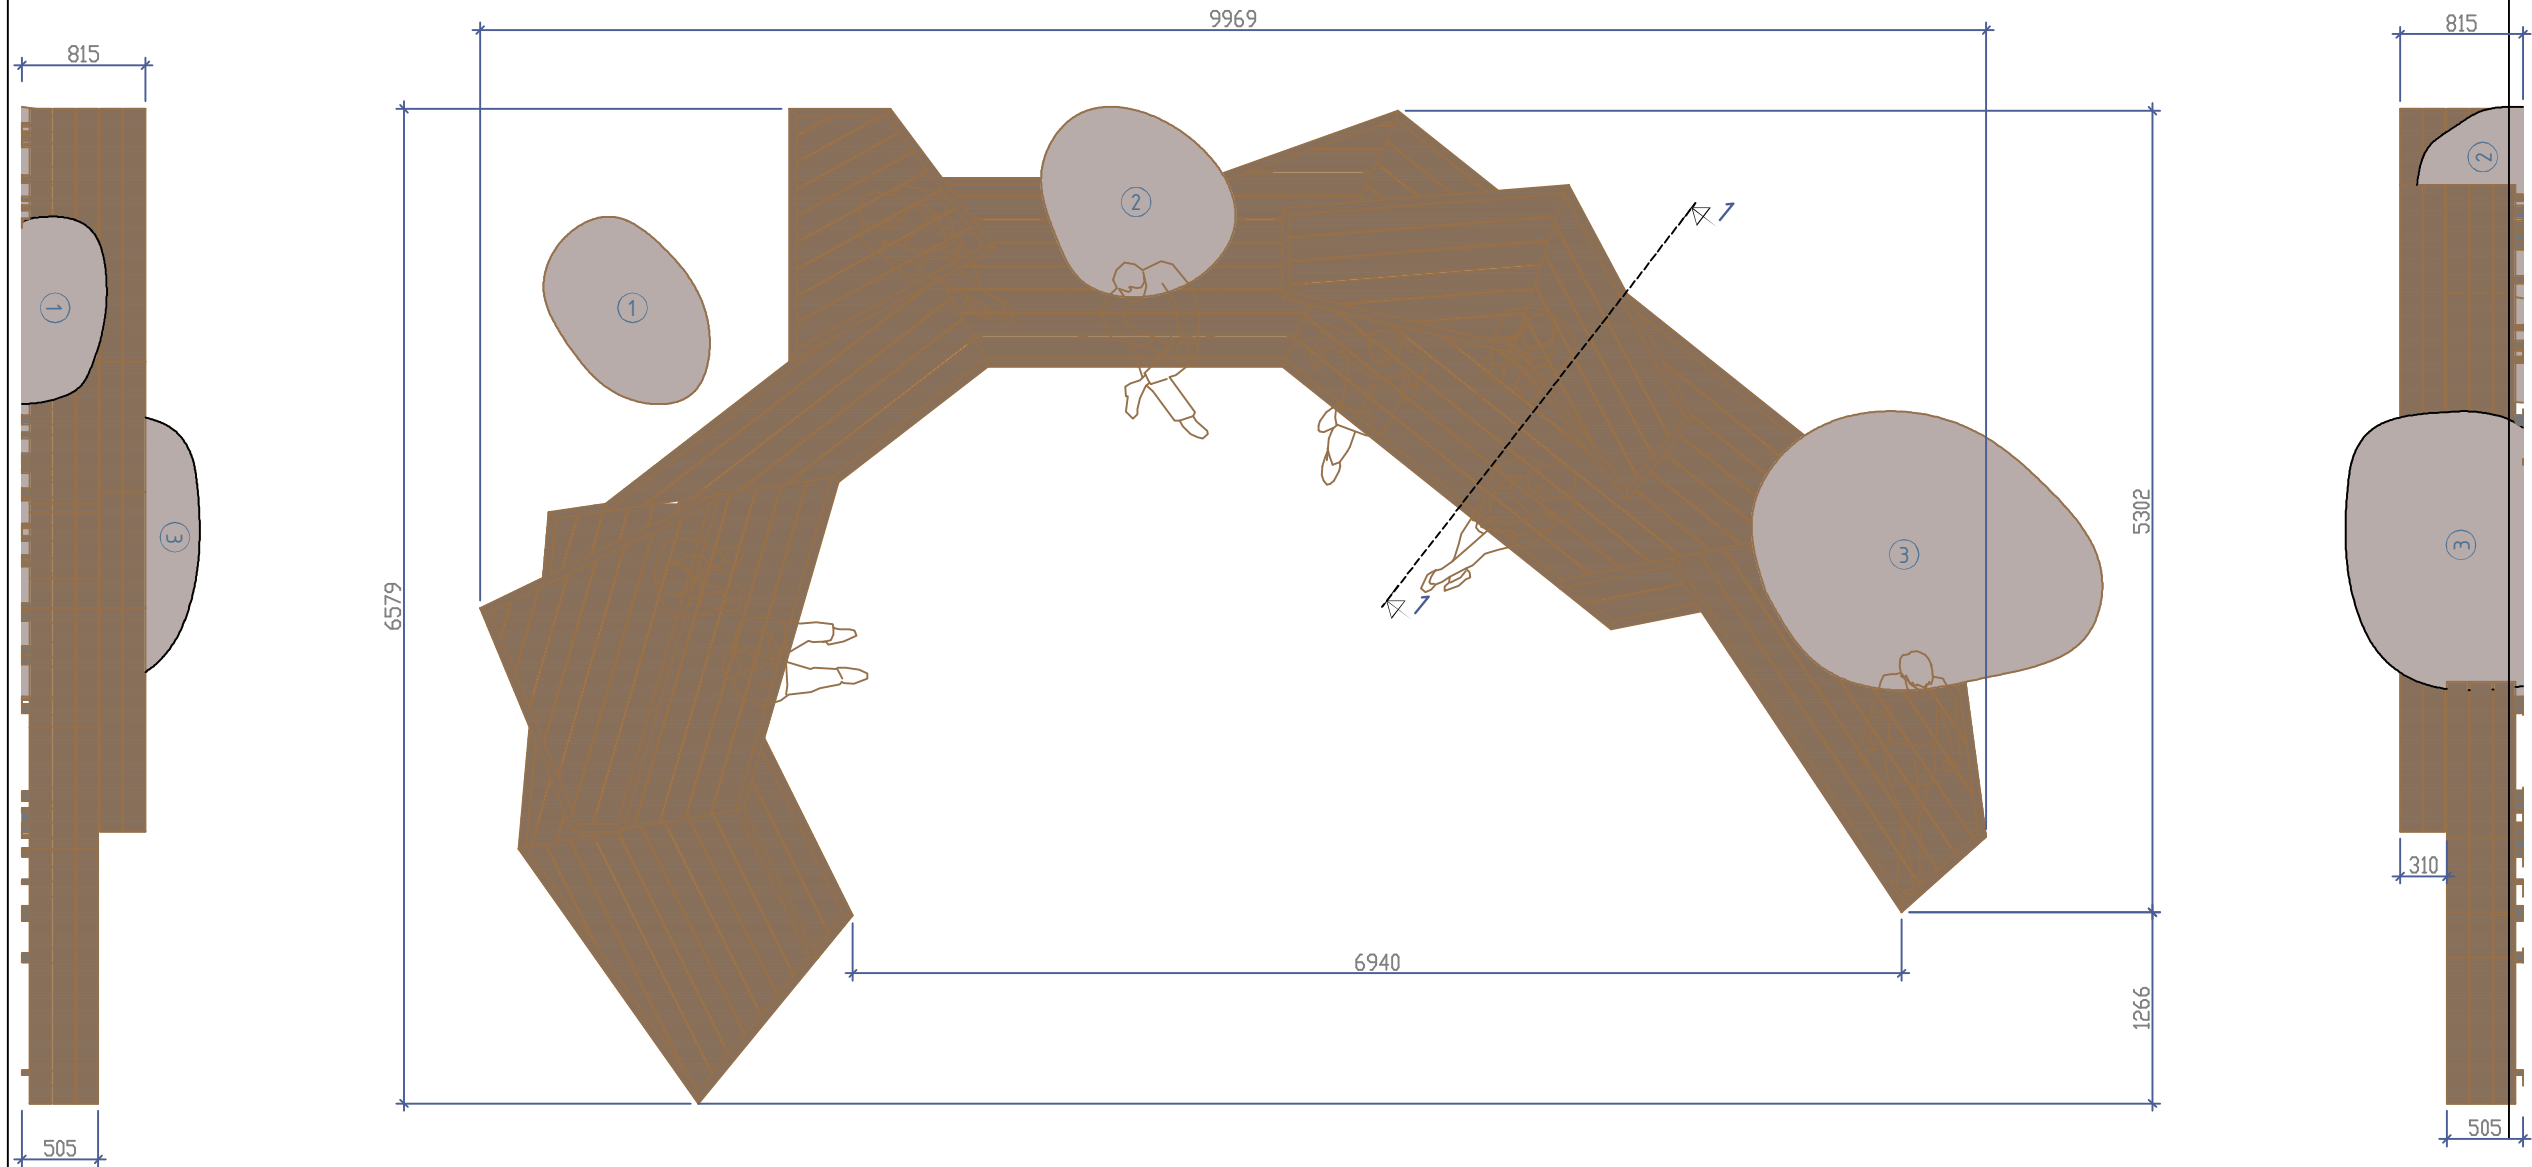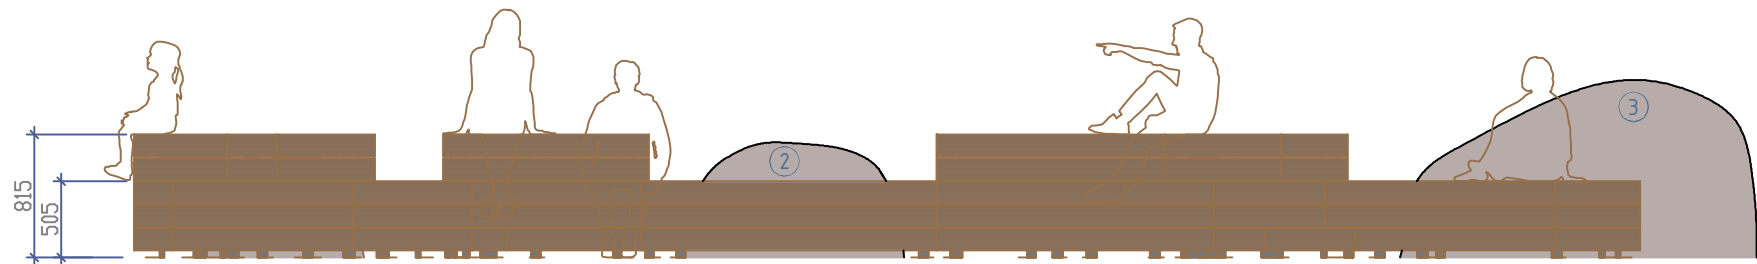


PASTABOS:

1. Platformai įrengti turi būti naudojama ažuolinė džiovinta kalibruota, giluminiu būdu impregnuota mediena.
2. Apkalimo lentų skerspjūvis – 145x50 (gali būti 45) mm. Lentų liečiamas paviršius turi būti šlifuotas. Tarpai tarp lentų turi būti apie 10 mm. Spalvą parenka projekto autorius projekto realizacijos metu.
3. Platforma montuojama ant tekintų ažuolinių Ø100 mm stulpelių. Stulpeliai priveržiami prie pamatinių kampuočių, gaminamų iš plieninio 60x30x5 kampučio ir padengtų antikorozine medžiaga.
4. Apkalimo lentoms paremti platformos viduje naudojami ažuoliniai 100x50 ir 50x50 tašai.
5. Visos medinės dalys turi būti tvirtinamos nerūdijančio plieno medvažgiais.
6. Vidinėms laikančioms sijelėms 100x50 ir tašams 50x50 tvirtinti naudoti cinkuoto plieno tvirtinimo kampus.
7. 1, 2 ir 3 – esami klauko rieduliai, prie kurių privedamos apkalimo lentos. Pavyzdys sekančiame lape.
8. Platforma nebūtina turi tiksliai atitikti projektinius matmenis. Vykdamas įrengimo darbus reikia pritaikyti platformą prie esamos situacijos, esamų riedulių, bet išlaikyti projektinius aukščius ir bendrą tūrį išdėstymo bei jų susikirtimo principą.

A	2022	Statybos leidimui, konkursui ir statybai		
LAIDA	DATA	LAIDOS STATUSAS, KEITIMO PRIEŽASTIS (JEI TAIKOMA)		
KVAL. PATV. DOK. NR.	PANPROJEKTAS Uždaroji akcinė bendrovė Respublikos g. 44, Panevėžys, Tel./faks.: (8 45) 58 18 75		STATINIO PROJEKTO PAVADINIMAS:	
			Kitų inžinerinių statinių prie Skalių atodangos Stipinų k., Joniškėlio apylinkių sen., Pasvalio r. sav., statybos projektas	
40665		PV	Giedrė Dubrovienė	
A 100		A PDV	Elvyra Klimavičienė	
			STATINIO NUMERIS IR PAVADINIMAS	
			01- Kiti inžineriniai statiniai	
			DOKUMENTO PAVADINIMAS:	
			Platformos vaizdas iš priekio, iš šono. Platformos planas	
			LAIDA	
			0	
			DOKUMENTO ŽYMUO:	
			P/01530-00-PP-SA.B-04	
			LAPAS	
			1	
			LAPŲ	
			1	
LT	UŽSAKOVAS:		Valstybinė saugomų teritorijų tarnyba prie Aplinkos ministerijos	

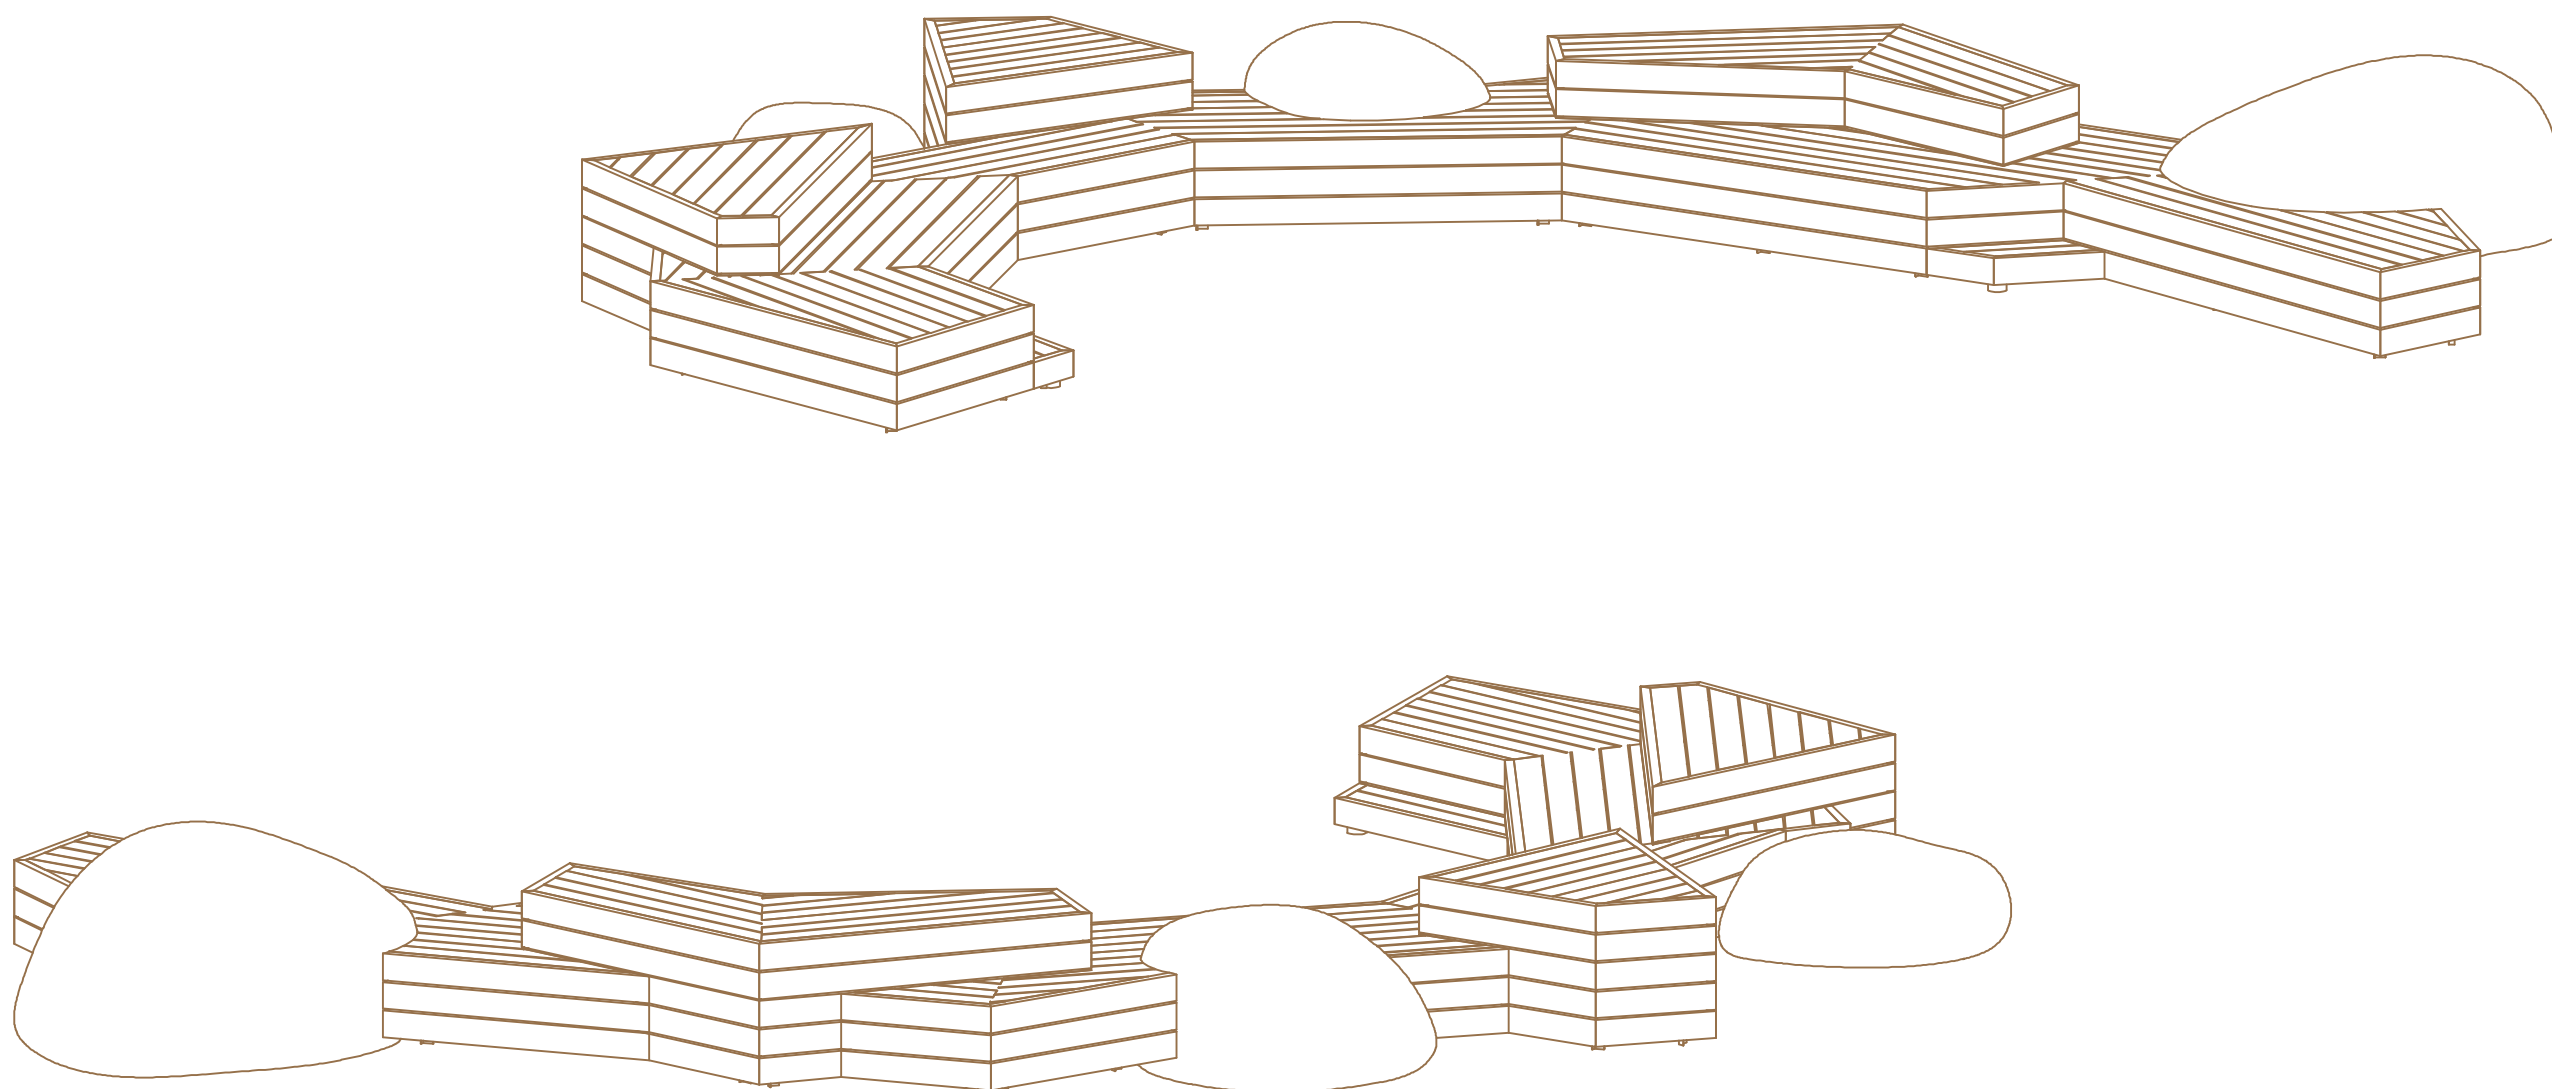

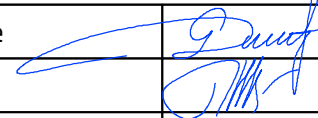KVAL. PATV. DOK. NR.	PANPROJEKTAS Uždaroji akcinė bendrovė Respublikos g. 44, Panevėžys, Tel./faks.: (8 45) 58 18 75			STATINIO PROJEKTO PAVADINIMAS: Kitų inžinerinių statinių prie Skalių atodangos Stipinų k., Joniškėlio apylinkių sen., Pasvalio r. sav., statybos projektas		
40665	PV	Giedrė Dubroviniene		STATINIO NUMERIS IR PAVADINIMAS 01- Kiti inžineriniai statiniai		
A 100	A PDV	Elvyra Klimavičienė				
				DOKUMENTO PAVADINIMAS: Platformos vizualizacija	LAIDA	
					0	
LT	UŽSAKOVAS: Valstybinė saugomų teritorijų tarnyba prie Aplinkos ministerijos			DOKUMENTO ŽYMUO: P/01530-00-PP-SA.B-05	LAPAS	LAPŲ
					1	1