

Užsakovas
(Statytojas)

**PASVALIO RAJONO SAVIVALDYBĖS
ADMINISTRACIJA**

Projekto pavadinimas **PARKO ESTRADOS (UN. NR. 4400-4230-4481)
REKONSTRAVIMAS (ESTRADOS STOGO
ĮRENGIMAS) PASVALIO R. SAV., PASVALIO M.,
DVARELIŠKIŲ G.1**

Statybos adresas **DVARELIŠKIŲ G. 1, PASVALYS**

Statybos rūšis **NAUJA STATYBA**

Statinio kategorija **YPATINGASIS STATINYS**

Statinio paskirtis **ADMINISTRACINĖ**

Projekto rengimo
etapas **PROJEKTINIAI PASIŪLYMAI**

Projekto dalis **BENDROJI DALIS
P/924**

Byla (tomas) I
Knyga 1

PROJEKTINIAI PASIŪLYMAI

AIŠKINAMASIS RAŠTAS

Parko estrados (un. Nr.4400-4230-4481) rekonstravimas (estrados stogo įrengimas) Pasvalio r. sav.,
Pasvalio m. , Dvareliškių g.1 projektas

1. BENDRIEJI DUOMENYS

Užsakovas: Pasvalio rajono savivaldybės administracija.

Statinio pavadinimas: Parko estrados (un. Nr.4400-4230-4481) rekonstravimas (estrados stogo įrengimas) Pasvalio r. sav., Pasvalio m. , Dvareliškių g.1

Statinio naudojimo paskirtis: kiti inžineriniai statiniai.

Statinio adresas: Pasvalio r. sav., Pasvalio m. , Dvareliškių g.1

Statinio statybos rūšis: rekonstravimas.

Statinio kategorija: ypatingasis statinys. Ypatingojo statinio požymiai, vadovaujantis STR 1.01.03:2017 „Statinių klasifikavimas“ 13 punktas.

Projekto rengimo etapas: projektiniai pasiūlymai.

Projektuotojai: UAB „Statinių projektavimo biuras“, J.Zikaro g. 41A , Panevėžys.

Projekto vadovas Raimundas Pilkauskas, atestato Nr. 1856 (tel: +37067177360).

2.PASTATO RODIKLIAI

Statybos metai – 1975m;

Namo tipas – mūrinis;

Užstatytas plotas – 538 m²;


Žiūrovų skaičius – 130;

3.PROJEKTINIŲ PASIŪLYMŲ SPRENDINIAI

Numatoma suprojektuoti:

- stogą virš esamos estrados. Projektuojamas stogas yra vienslaitis, laikanti konstrukcija yra medis, stogo danga lygi skarda tipo "Classic".

0	2023	Laidos statusas, keitimo priežastis (jei taikoma)		
Laida	Išleidimo data			
Projektuotojas	Kvalifikaciją patvirtinančio dokumento Nr.	Pareigos	Vardas, pavardė	Parašas
	1856	Projekto vadovas	Raimundas Pilkauskas	
	A 101	Projekto dalies vadovas	Voldis Undzėnas	

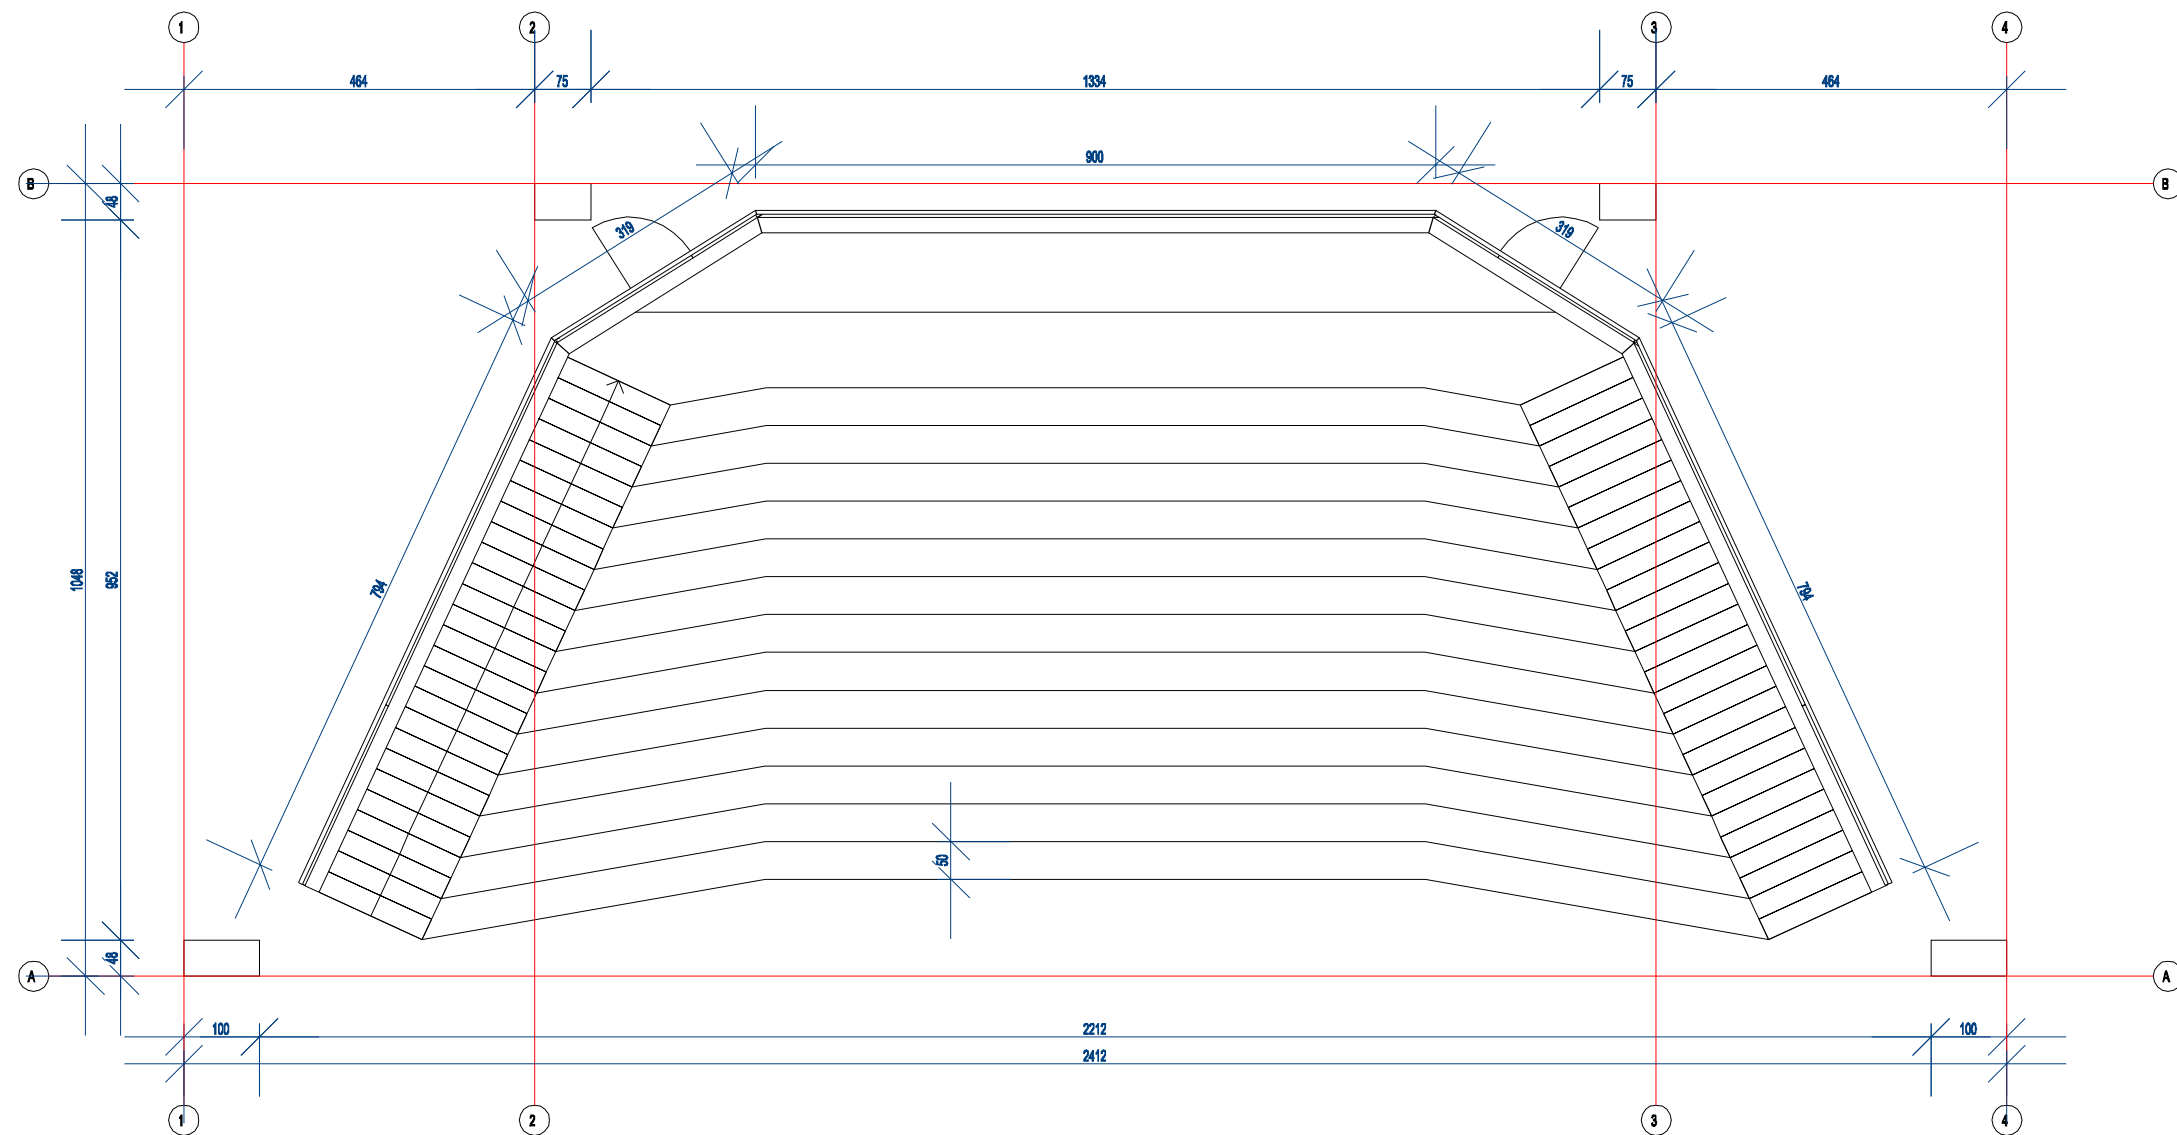


PLANAS M 1:100

ATESTATO NR. 1727		SPB UAB "STATINIŲ PROJEKTAVIMO BIURAS" ZIKARO 41a, PANEVŽYB TEL. 8(45)506259, FAKS 8(45)506258			Objektas: PARKO ESTRADOS (UN. NR. 4400-4230-4481) PASVALIO R. SAV., PASVALIO M., DVARELIŠKIŲ G. 1 REKONSTRAVIMO (ESTRADOS STOGO JRENGIMO) PROJEKTINIAI PASIŪLYMAI				
ATESTATO NR.	PAREIGOS	PAVARDĖ	PARAŠAS	DATA	Brėžinys: PLANAS			LADA	
1856	PV	R.PILKAUSKAS		2023				0	
A101	PDV	V.UNDŽENAS		2023					
ETAPAS	Užsakovas: PANEVŽIO RAJONO SAVIVALDYBĖS ADMINISTRACIJA				Indeksas: P/924-PP-A-1			LAPAS	LAPŲ
PP								1	1




ATESTATO NR. 1727		 UAB "STATINIŲ PROJEKAVIMO BIURAS" ZJAVO 41a, PANEVŽIŲS TEL.8(40)505029, FAKS.8(40)505029			Objektas: PARKO ESTRADOS (UN. NR. 4400-4230-4481) PASVALIO R. SAV., PASVALIO M., DVARELIŠKIŲ G. 1 REKONSTRAVIMO (ESTRADOS STOGO ĮRENGIMO) PROJEKTINIAI PASIŪLYMAI				
ATESTATO NR.	PARĖIGOS	PAVARDĖ	PARAŠAS	DATA	Brėžinys: FASADAS TARP AŠIŲ 1-4			LAIDA	
1856	PV	R.PILKAUSKAS		2023				0	
A101	PDV	V.UNDŽĖNAS		2023					
					Indeksas: P/924-PP-A-2			LAPAS	LAPŲ
ETAPAS	Užsakovas: PANEVŽIO RAJONO SAVIVALDYBĖS ADMINISTRACIJA							1	1
PP									

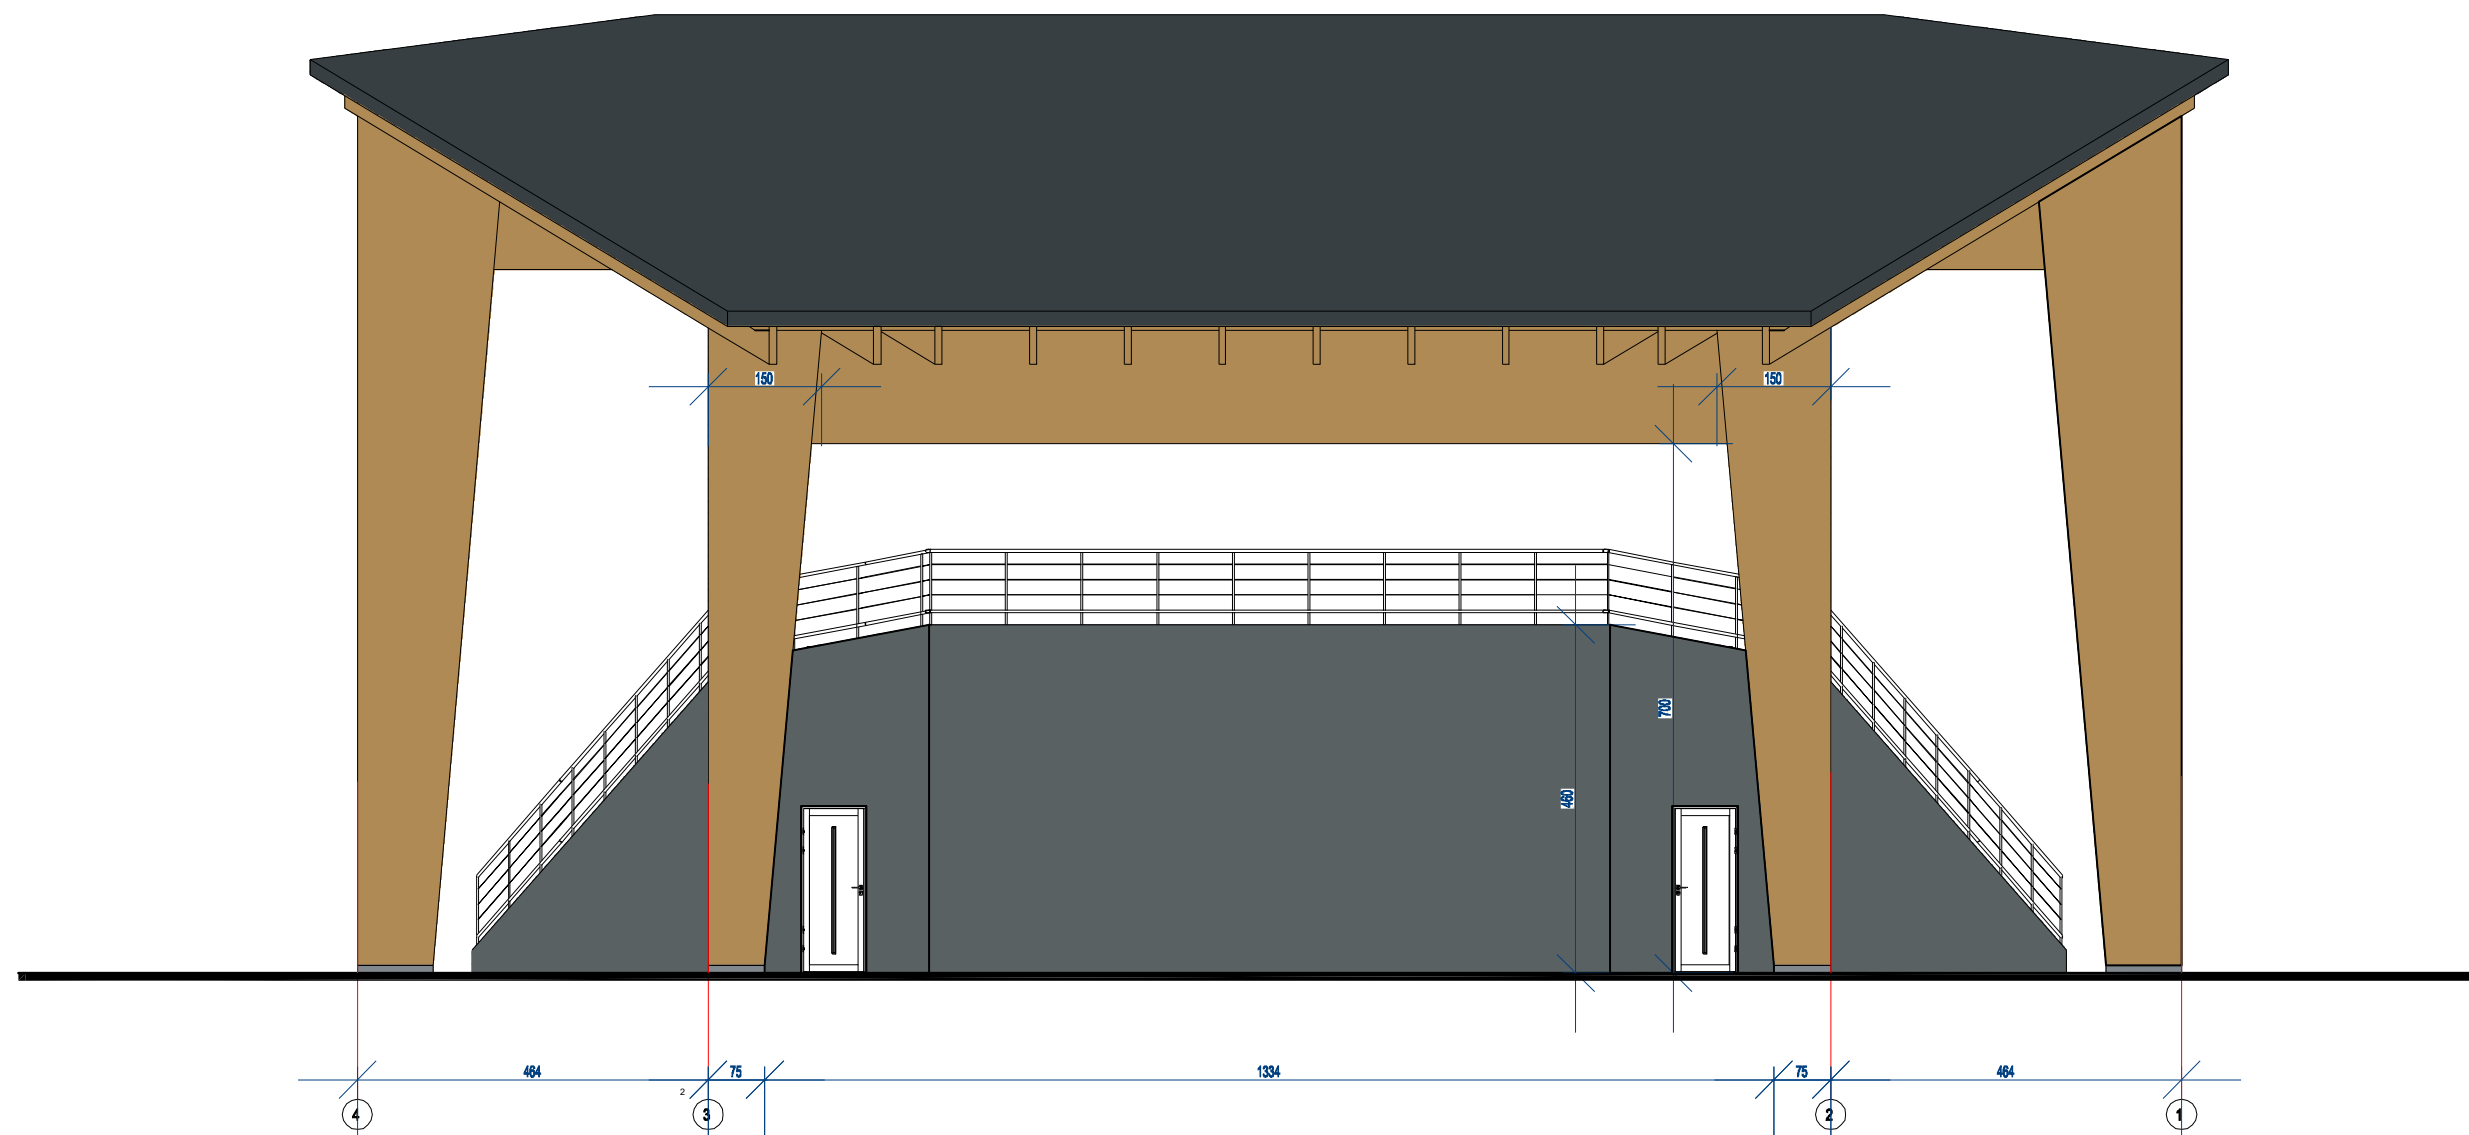

FASADAS TARP AŠIŲ 4- 1


ATESTATO NR. 1727		SPB UAB "STATINIŲ PROJEKTAVIMO BIURAS" ZIKARO 41a, PANEVĖŽYS TEL. 8(40)508226, FAKS. 8(40)508228			Objektas: PARKO ESTRADOS (UN. NR. 4400-4230-4481) PASVALIO R. SAV., PASVALIO M., DVARELIŠKIŲ G. 1 REKONSTRAVIMO (ESTRADOS STOGO ĮRENGIMO) PROJEKTINIAI PASIŪLYMAI			
ATESTATO NR.	PAREIGOS	PAVARDĖ	PARAŠAS	DATA	Brėžinys: FASADAS TARP AŠIŲ 4-1			LAIDA
1856	PV	R.PILKAUSKAS		2023				0
A101	PDV	V.UNDŽENAS		2023				
					Indeksas: P/924-PP-A-3			LAPAS
								LAPŲ
ETAPAS	Užsakovas: PANEVĖŽIO RAJONO							
PP	SAVIVALDYBĖS ADMINISTRACIJA							1
								1

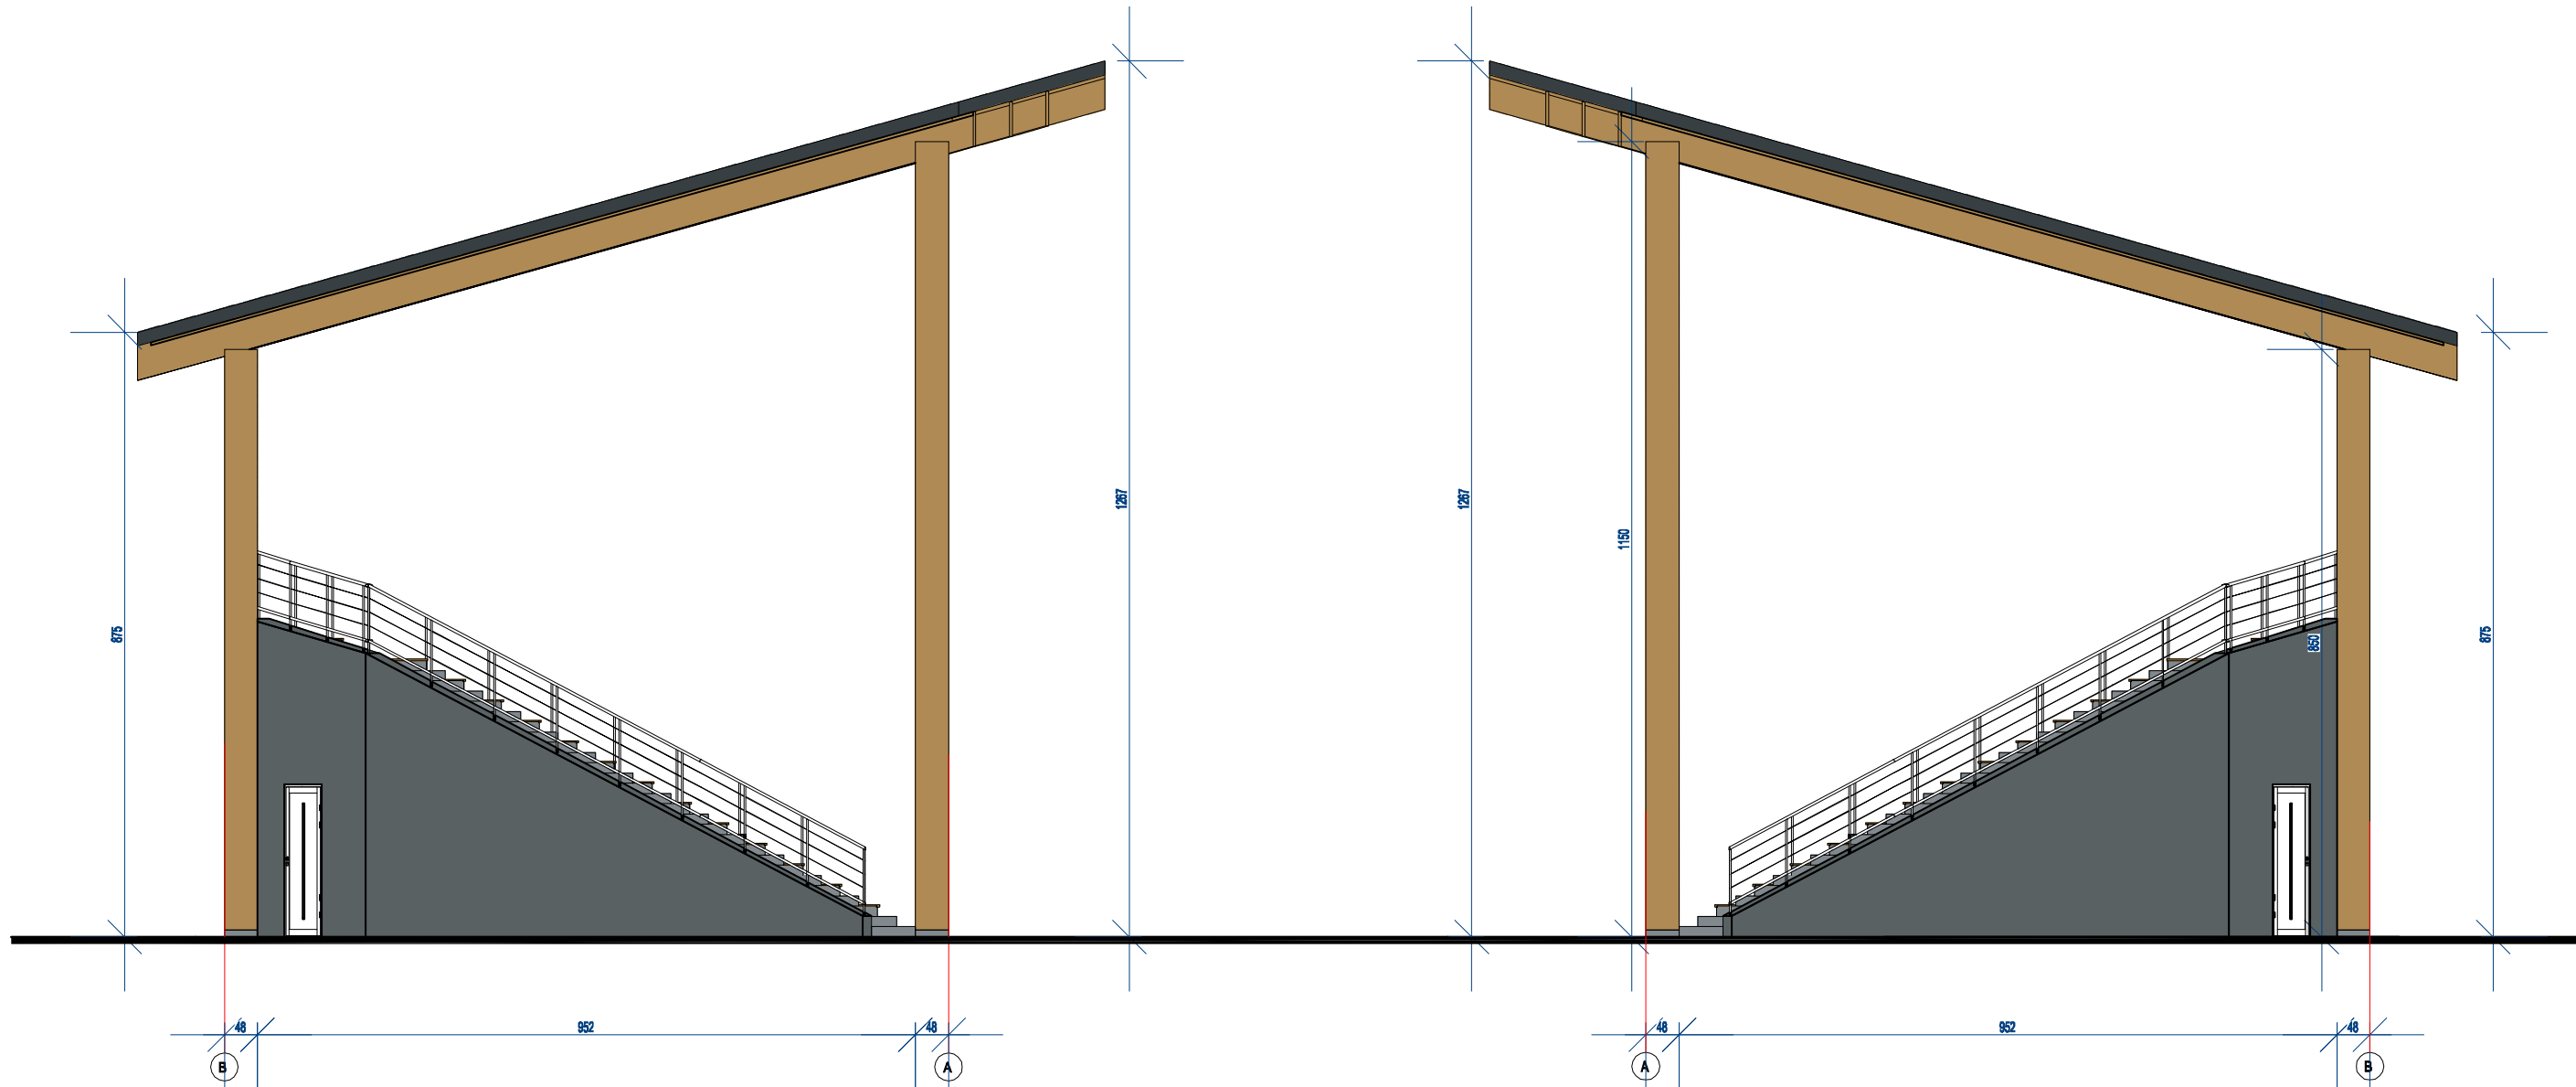

FASADAS TARP AŠIŲ B- A

FASADAS TARP AŠIŲ A- B

ATESTATO NR. 1727		SPB UAB "STATINIŲ PROJEKTAVIMO BIURAS" ZIKARO 41a, PANEVĖŽYS TEL.8(40)508226, FAKS.8(40)508228			Objektas: PARKO ESTRADOS (UN. NR. 4400-4230-4481) PASVALIO R. SAV., PASVALIO M., DVARELIŠKIŲ G. 1 REKONSTRAVIMO (ESTRADOS STOGO IRENGIMO) PROJEKTINIAI PASIŪLYMAI			
ATESTATO NR.	PAVEIGOS	PAVARDĖ	PARAŠAS	DATA	Brėžinys: FASADAI TARP AŠIŲ B-A IR A-B		LAIDA	
1856	PV	R.PILKAUSKAS		2023			0	
A101	PDV	V.UNDŽENAS		2023				
					Indeksas: P/924-PP-A-4		LAPAS	
ETAPAS	Užsakovas: PANEVĖŽIO RAJONO SAVIVALDYBĖS ADMINISTRACIJA						LAPŲ	
PP							1	1

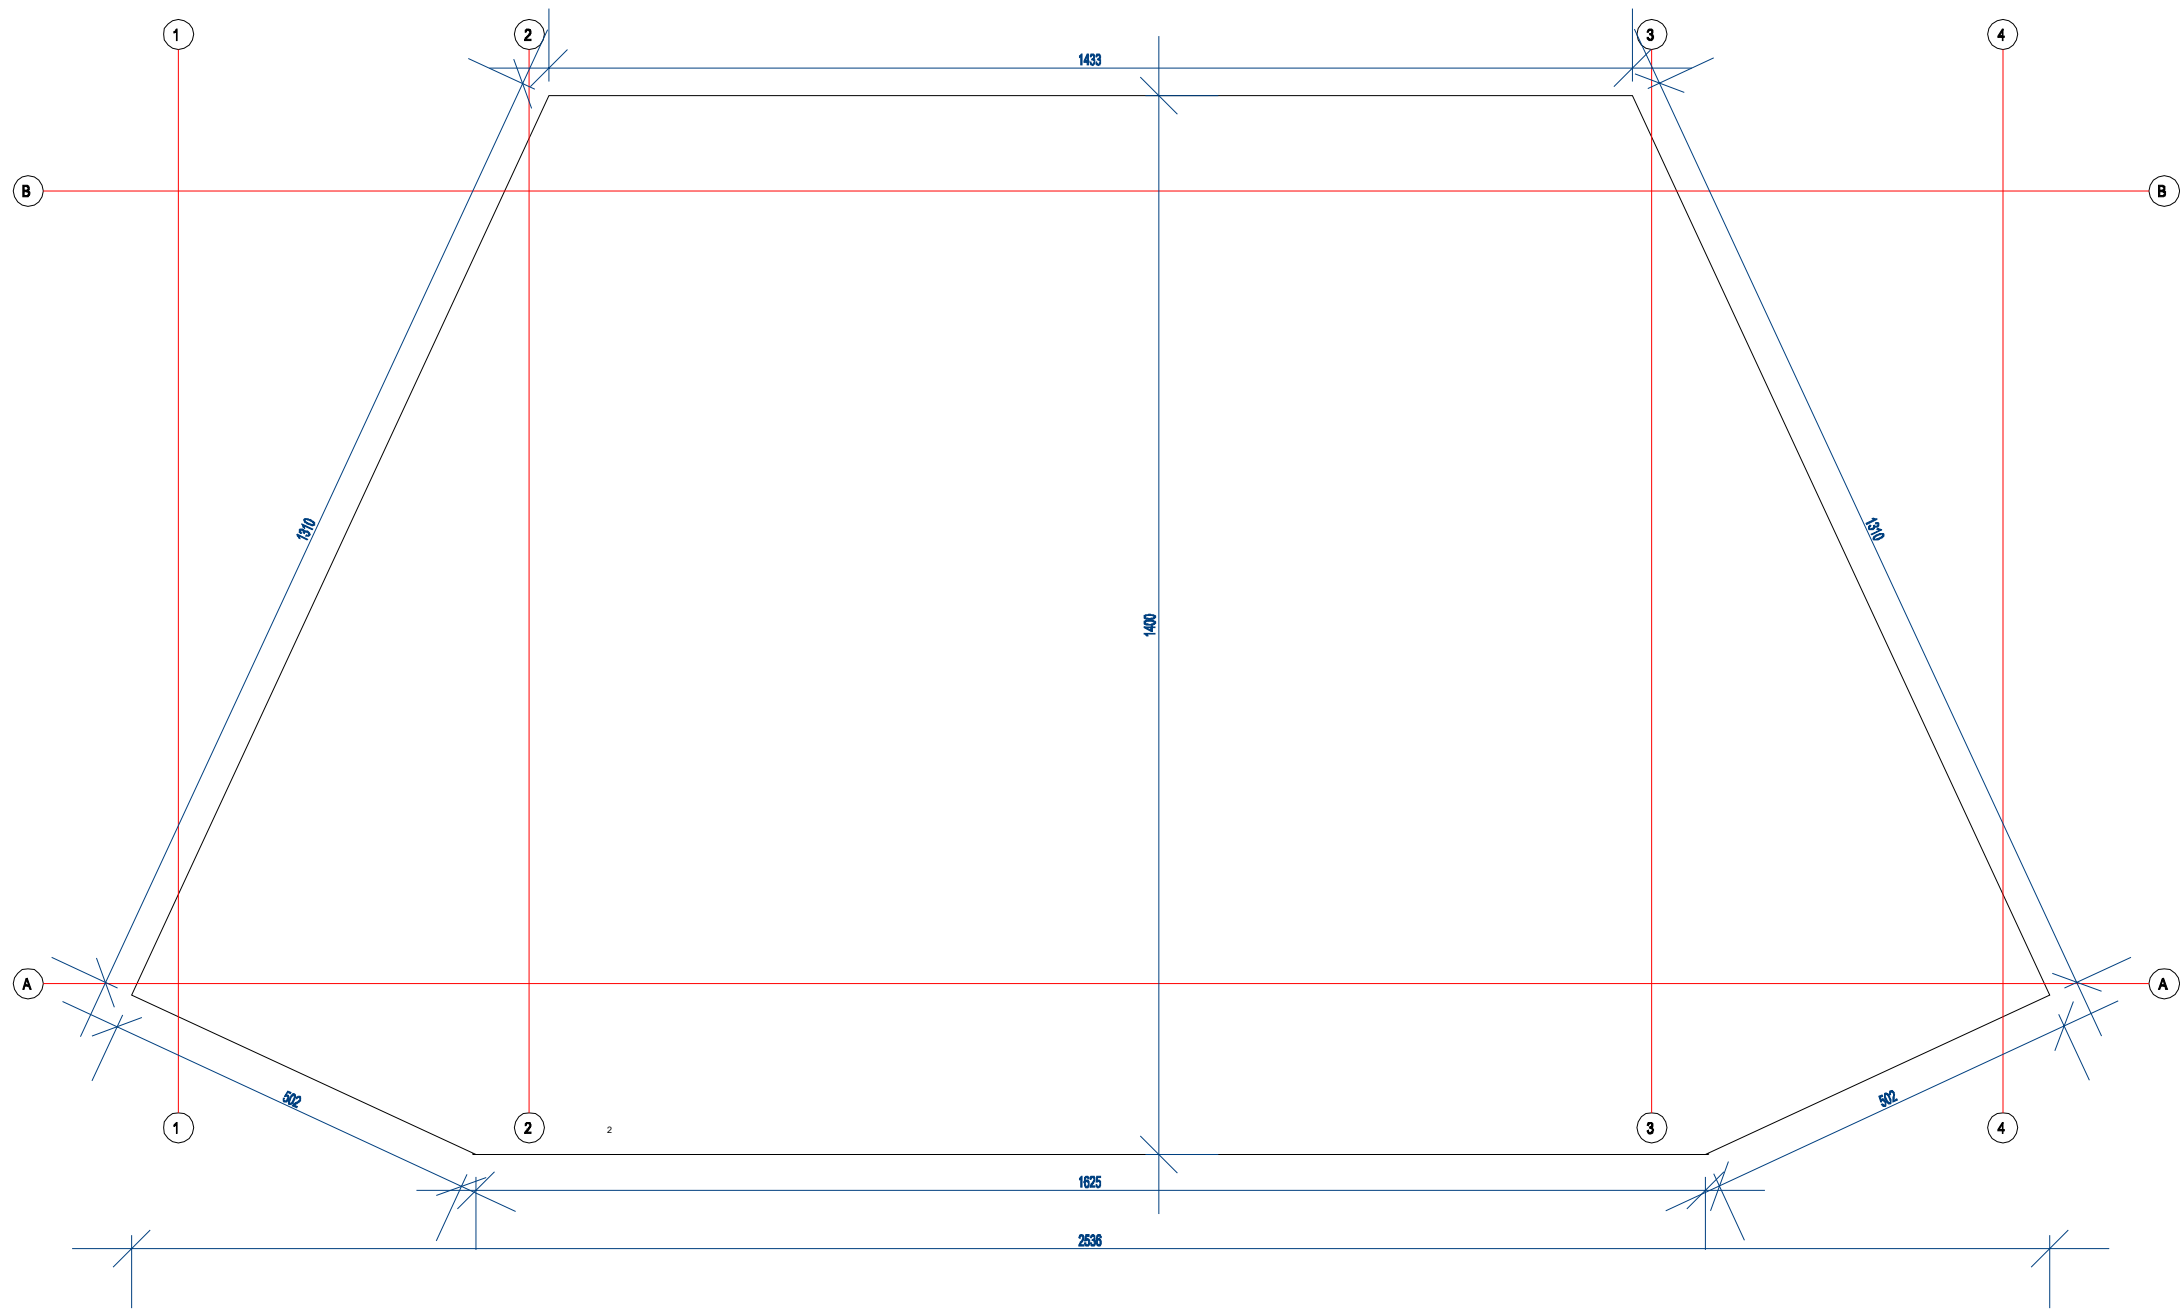

STOGO PLANAS M1:100

ATESTATO NR. 1727		SPB UAB "STATINIŲ PROJEKTAVIMO BIURAS" ZIKARO 41a, PANEVĖŽIS TEL.8(45)808298, FAKS.8(45)808258			Objektas: PARKO ESTRADOS (UN. NR. 4400-4230-4481) PASVALIO R. SAV., PASVALIO M., DVARELIŠKIŲ G. 1 REKONSTRAVIMO (ESTRADOS STOGO ĮRENGIMO) PROJEKTINIAI PASIŪLYMAI		
ATESTATO NR.	PAREIGOS	PAVARDĖ	PARAŠAS	DATA	Brėžinys: STOGO PLANAS		LAIDA
1856	PV	R.PILKAUSKAS		2023			0
A101	PDV	V.UNDŽENAS		2023			
					Indeksas: P/924-PP-A-5		LAPAS
							LAPŲ
ETAPAS	Užsakovas: PANEVĖŽIO RAJONO SAVIVALDYBĖS ADMINISTRACIJA						
PP							1

TVIRTINU:

Pasvalio rajono savivaldybės
administracijos direktorius
Povilas Balčiūnas

2023 m. vasario 20 d.

TECHNINĖ UŽDUOTIS

Parko estrados (un. Nr. 4400-4230-4481) rekonstravimas (estrados stogo įrengimas) Pasvalio r. sav., Pasvalio m., Dvareliškių g. 1

1. ĮVADINĖ INFORMACIJA**1.1. Perkančioji organizacija**

Savivaldybės biudžetinė įstaiga
Pasvalio rajono savivaldybės administracija
Vytauto Didžiojo a. 1, 39143, Pasvalys
Kodas: 188753657
Tel. (8 451) 54 037,
Faks. (8 451) 54 134
El. p.: rastine@pasvalys.lt

1.2. Pirkimo objektas

Parko estrados (un. Nr. 4400-4230-4481) Pasvalio r. sav., Pasvalio m., Dvareliškių g.1 rekonstravimo (estrados stogo įrengimas) projektinių pasiūlymų ir techninio projekto rengimas.

Nr.	Veikla	Laukiamas rezultatas	Atlikimo terminas
1.	Parko estrados (un. Nr. 4400-4230-4481) Pasvalio r. sav., Pasvalio m., Dvareliškių g. 1 rekonstravimo (estrados stogo įrengimas) projektinių pasiūlymų ir techninio projekto rengimas.	Parengti projektiniai pasiūlymai ir techninis projektas	

1.3. Pagrindiniai pastato rodikliai:

statybos metai - 1975 m

pastato tipas – mūrinis

užstatytas plotas – 538 m²

žiurovų kiekis – 130 vnt.

tribūnos pagalbinių patalpų vidaus plotas – 33.78 m²

statinio paskirtis – kiti inžineriniai statiniai

statinio kategorija – II grupės nesudėtingas

2. PROJEKTAVIMO UŽDUOTIS

2.1. Darbo tikslai

Parengti Parko estrados (un. Nr. 4400-4230-4481) Pasvalio r.sav., Pasvalio m., Dvareliškių g. 1 rekonstravimo (estrados stogo įrengimo) techninį projektą.

2.2. Numatyti atlikti šiuos darbus:

- Stogo įrengimą, panaudojant klijuotas medžio konstrukcijas;
- Suprojektuoti estrados elektros apšvietimo ir įgarsinimo aparatūros prievadų įrengimą;
- Numatyti teritorijos sutvarkymą aplink parko estrados pastatą.

2.3. Nuorodos projektavimui:

- Projektas tvirtinamas pagal STR 1.04.04:2017 „Statinio projektavimas, projekto ekspertizė“ reikalavimus;
- Projekto ekspertizė privaloma. Ekspertizės vykdytoją parenka ir už ekspertizę apmoka Užsakovas.

2.4. Techniniame projekte parengti:

- Projektas tvirtinamas pagal STR 1.04.04:2017 „Statinio projektavimas, projekto ekspertizė“ reikalavimus;
- Parengti po 3 egz. projekto visų dalių ir CD;

Pastaba: projektavimo užduotis gali būti koreguojama.

PRIDEDAMA:

1. Esamas pirmo aukšto planas;
2. Esamos parko estrados pastato nuotraukos, 3vnt.

Užduotį parengė:

Vietinio ūkio ir plėtros skyriaus

Teritorijų planavimo specialistas Kęstutis Klivečka