





EKSPLIKACIJA:


- žemės sklypo riba
- nuomojamos žemės sklypo dalies riba, kurioje yra planuojama vėjo elektrinė
- vėjo elektrinės vieta
- pateikimas į vėjo elektrinės žemės sklypą (servitutas) (privažiavimai ir aikštelės prie vėjo elektrinės bus rengiami atskiru projektu)

Pastabos:
1. Privažiavimai, aikštelės ir kabeliai prie vėjo elektrinės bus rengiami atskiras projektas.


Nuomojamos žemės sklypo dalies, kurioje yra planuojama vėjo elektrinė, koordinatės:			
1	6196078.38	512222.54	
2	6196072.19	512262.05	
3	6196022.80	512254.31	
4	6196028.99	512214.80	

1. kad. Nr. 6730/0009:141 (1 vėjo elektrinės statybai)		
1.1. sklypo plotas	m²	100972
1.1. sklypo plotas (nuomojama dalis)	m²	2000

Atestato Nr.		 UAB „ARCHISTUDIJA“ Konstitucijos pr. 9-41 09308 Vilnius Į. k. 3001506347 Tel.: (8 51) 210 1297		KITOS PASKIRTIES INŽINERINIO STATINIO (VĖJO ELEKTRINĖS) PASVALIO R. SAV., PUŠALOTO SEN., KIDŽIONIŲ K. (SKLYPO KAD. NR. 6730/0009:141) STATYBOS PROJEKTAS		
A 1731	PV	Norbertas Jadello	2024	SPRENDINIŲ BRĖŽINYS M 1:1000		
				0		
Stadija		STATYMO DOKUMENTAS: UAB "Windlita" (į. k. 302409301), Konstitucijos pr. 9-41, Vilnius		BRĖŽIMO NR.:		Lapas
PP				W-VES-TP 2.2		Lapų
						1 1

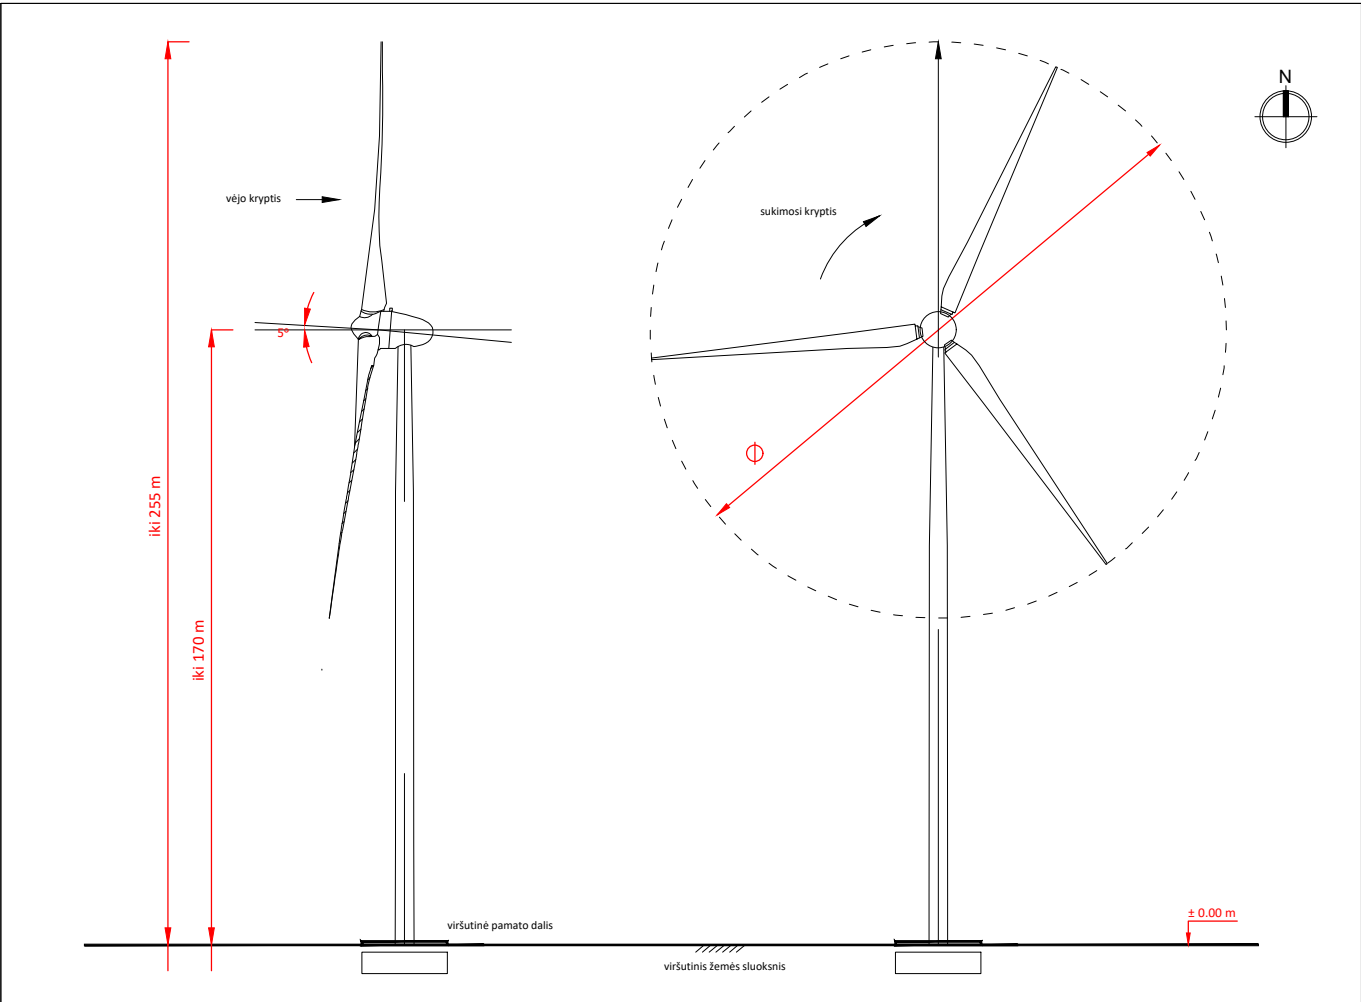

Atestato Nr.	Arch Studija modernūs sprendimai				UAB „ARCHSTUDIJA“ Konstitucijos pr. 9-41 09308 Vilnius j. k. 300 056 347 Tel.: (8 5) 210 1297				PROJEKTO PAVADINIMAS: KITOS PASKIRTIES INŽINERINIO STATINIO (VĖJO ELEKTRINĖS) PASVALIO R. SAV., PUŠALOTO SEN., KIDŽIONIŲ K. (SKLYPO KAD. Nr. 6730/0009:141) STATYBOS PROJEKTAS			
A 1731	PV	Norbertas Jadello			2024	BRĖŽINYS:				Laida		
						VIZUALIZACIJA				0		
Stadija	STATYTOJAS/UŽSAKOVAS:					BRĖŽINIO NR.:				Lapas	Lapų	
PP	UAB "Windlita" (j. k. 302409301), Konstitucijos pr. 9-41, Vilnius					W-VE5-TP 2.3				1	1	

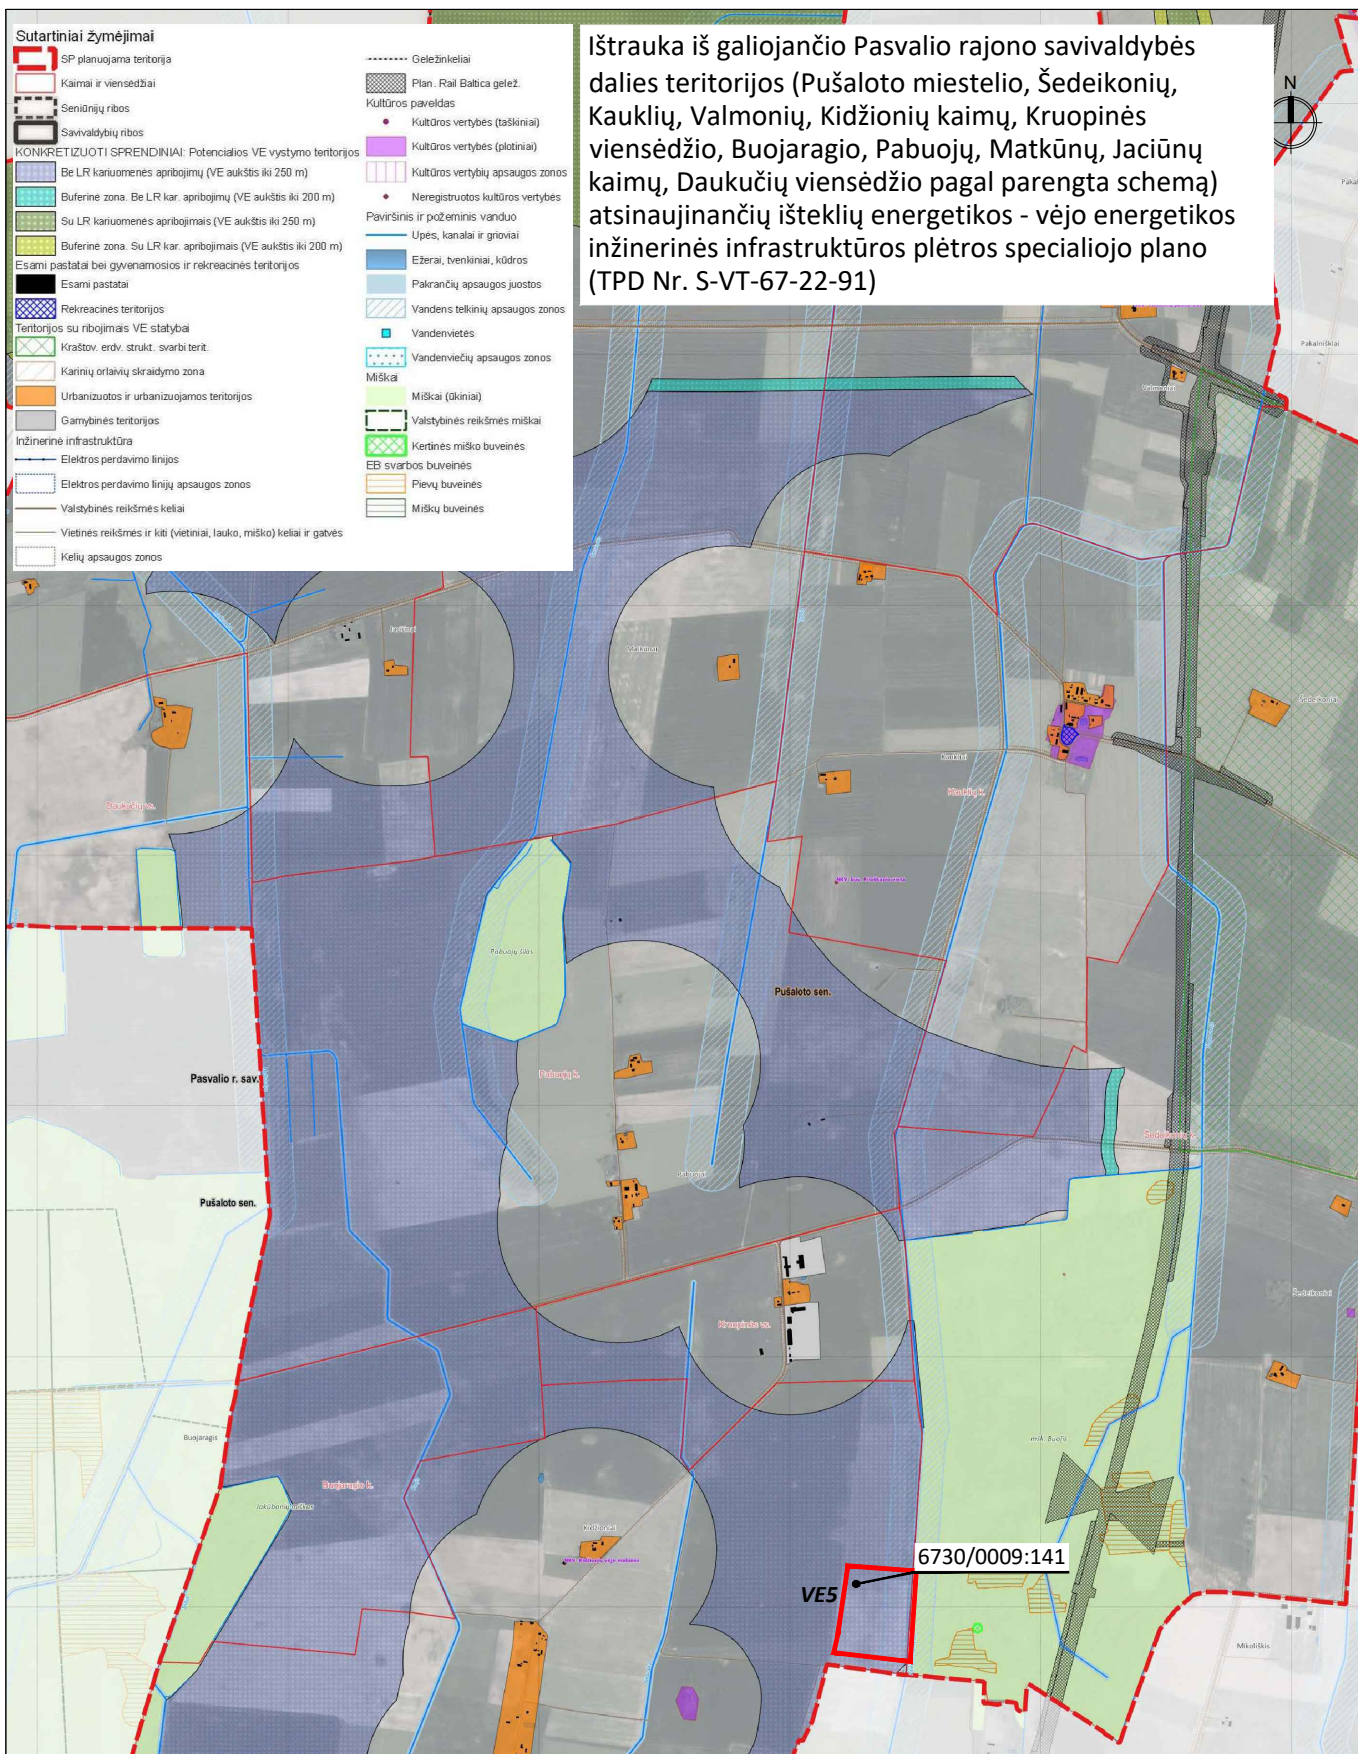

Atestato Nr.		 modernūs sprendimai UAB „ARCHSTUDIJA“ Konstitucijos pr. 9-41 09308 Vilnius j. k. 300 056 347 Tel.: (8 5) 210 1297			PROJEKTO PAVADINIMAS: KITOS PASKIRTIES INŽINERINIO STATINIO (VĖJO ELEKTRINĖS) PASVALIO R. SAV., PUŠALOTO SEN., KIDŽIONIŲ K. (SKLYPO KAD. Nr. 6730/0009:141) STATYBOS PROJEKTAS			
A 1731	PV	Norbertas Jadello		2024	BRĖŽINYS: IŠTRAUKA IŠ BENDROJO PLANO			Laida
				0				
Stadija	STATYTOJAS/UŽSAKOVAS:				BRĖŽINIO NR.: W-VE5-TP 2.4			Lapas
pp	UAB "Windlita" (j. k. 302409301), Konstitucijos pr. 9-41, Vilnius							1
								1