


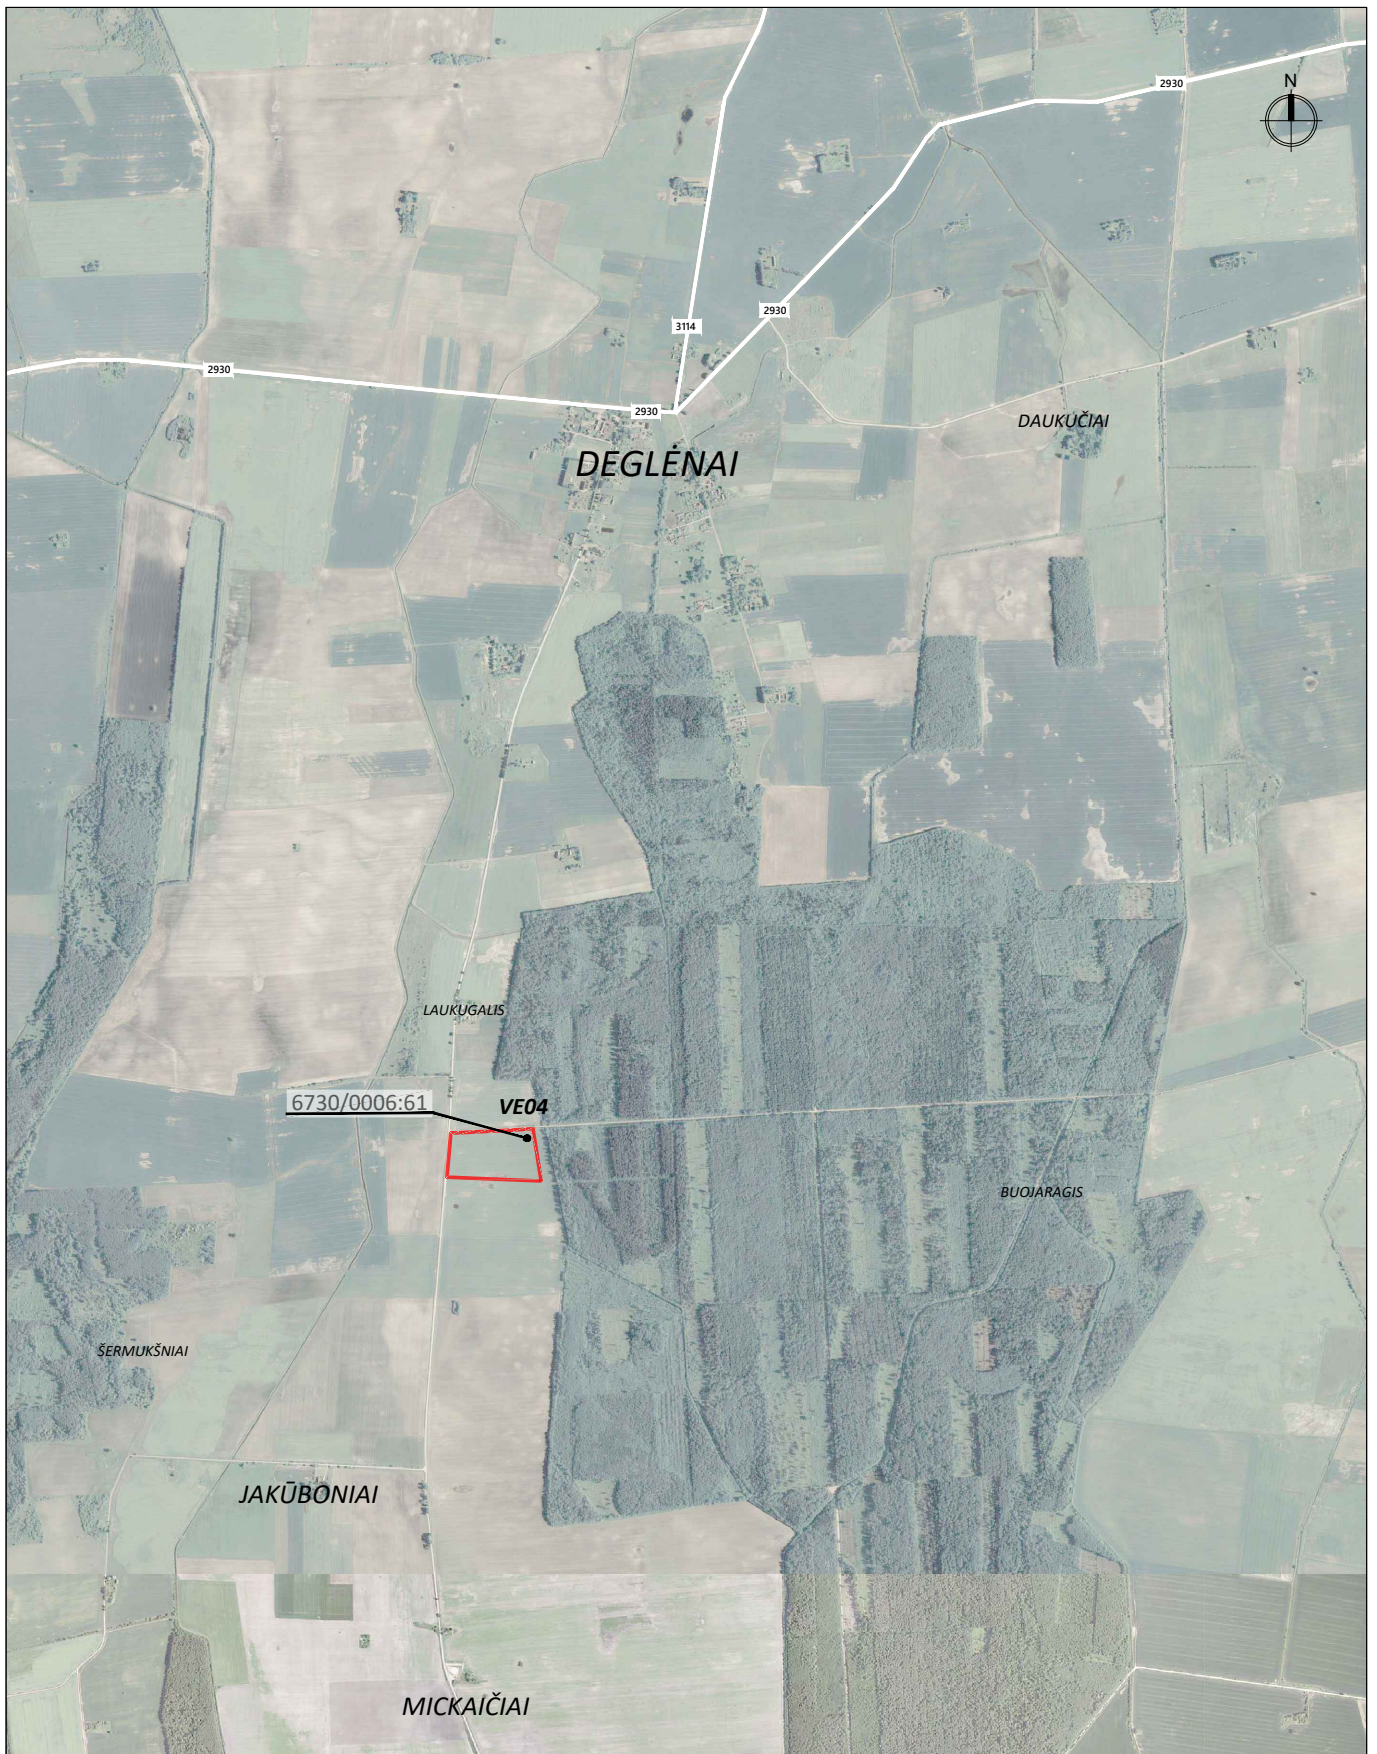

Atestato Nr.	 UAB „ARCHSTUDIJA“ Konstitucijos pr. 9-41 09308 Vilnius j. k. 300 056 347 Tel.: (8 5) 210 1297				PROJEKTO PAVADINIMAS: KITOS PASKIRTIES INŽINERINIO STATINIO (VĖJO ELEKTRINĖS) PASVALIO R. SAV., PUŠALOTO SEN., JAKŪBONIŲ K. (SKLYPO KAD. Nr. 6730/0006:61) STATYBOS PROJEKTAS			
A 1731	PV	Norbertas Jadello		2024	BRĖŽINYS:			Laida
					SITUACIJOS SCHEMA M 1:30 000			0
Stadija	STATYTOJAS/UŽSAKOVAS:				BRĖŽINIO NR.:		Lapas	Lapų
pp	UAB "Windlita" (j. k. 302409301), Konstitucijos pr. 9-41, Vilnius				E-VE04-TP 2.1		1	1



EKSPLIKACIJA:



- žemės sklypo riba
- preliminarai nuomojamos žemės sklypo dalies riba, kuriųje yra planuojama vėjo elektrinė
- vėjo elektrinės vieta
- pateikimas į vėjo elektrinės žemės sklypą (servitutas) (privižiavimai ir aikštelės prie vėjo elektrinės bus rengiami atskiru projektu)

Pastabos:
1. Privižiavimai, aikštelės ir kabeliai prie vėjo elektrinės bus rengiami atskiru projektu.


Nuomojamos žemės sklypo dalies, kuriųje yra planuojama vėjo elektrinė, koordinatės:			
1	6200770.53	511755.55	
2	6200767.25	511796.41	
3	6200757.42	511792.30	
4	6200720.70	511752.45	

1. kad. Nr. 6730/0006:61 (1 vėjo elektrinės statybai)			
1.1. sklypo plotas	m²	63600	
1.1. sklypo plotas (nuomojama dalis)	m²	2000	

Atestato Nr.	 UAB „ARCHSTUDIO“ Konstitucijos pr. 9-41 09308 Vilnius Tel.: (8 5) 240 1297 modernios sprendimai			PROJEKTO PAVADINIMAS: KITOS PASKIRTIES INŽINERINIO STATINIO (VĖJO ELEKTRINĖS) PASVALIO R. SAV., PUŠALOTO SEN., JAKŪBONIŲ K. (SKLYPO KAD. NR. 6730/0006:61) STATYBOS PROJEKTAS			
	A 1731	PV	Norbertas Jadello	2024	BŪDAS: SPRENDINIŲ BRĖŽINYS M 1:1000		Laida
							0
Stadija	STATYTOJAS/DAVIAUJAS: UAB "Windlita" (j. k. 302409301), Konstitucijos pr. 9-41, Vilnius			BRĖŽIMO NR.:		Lapas	Lapų
pp				E-VED4-TP 2.2		1	1

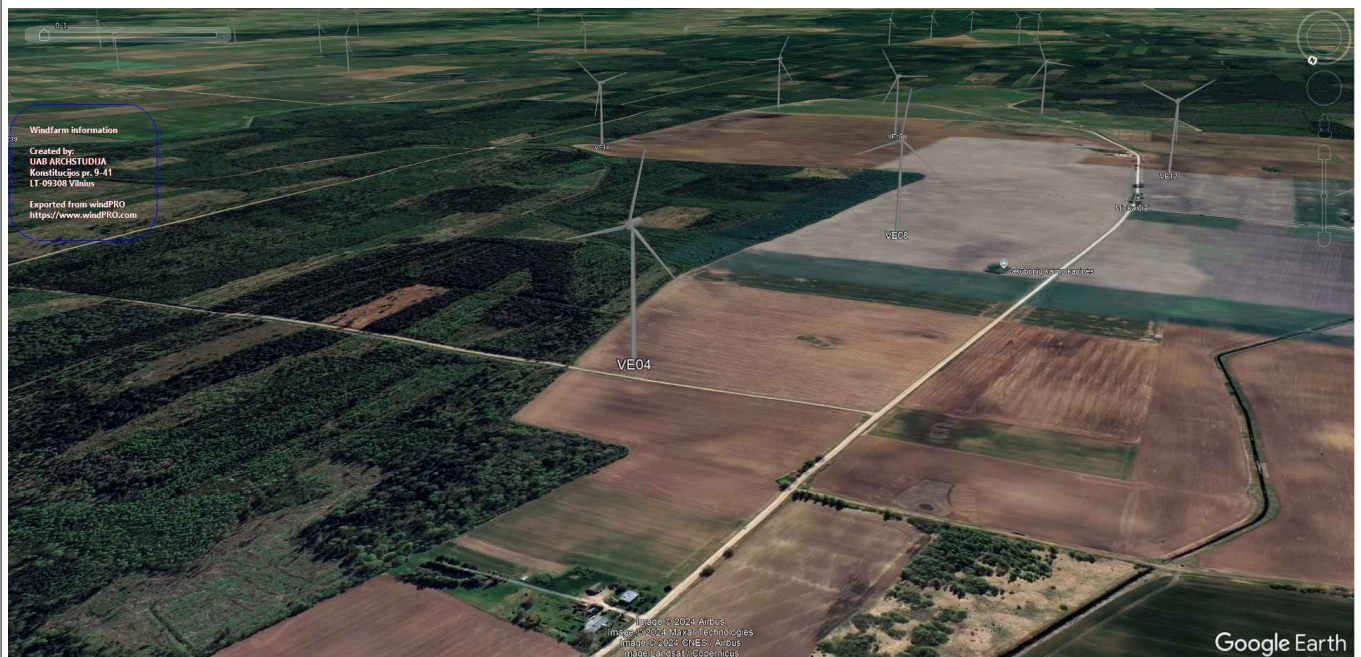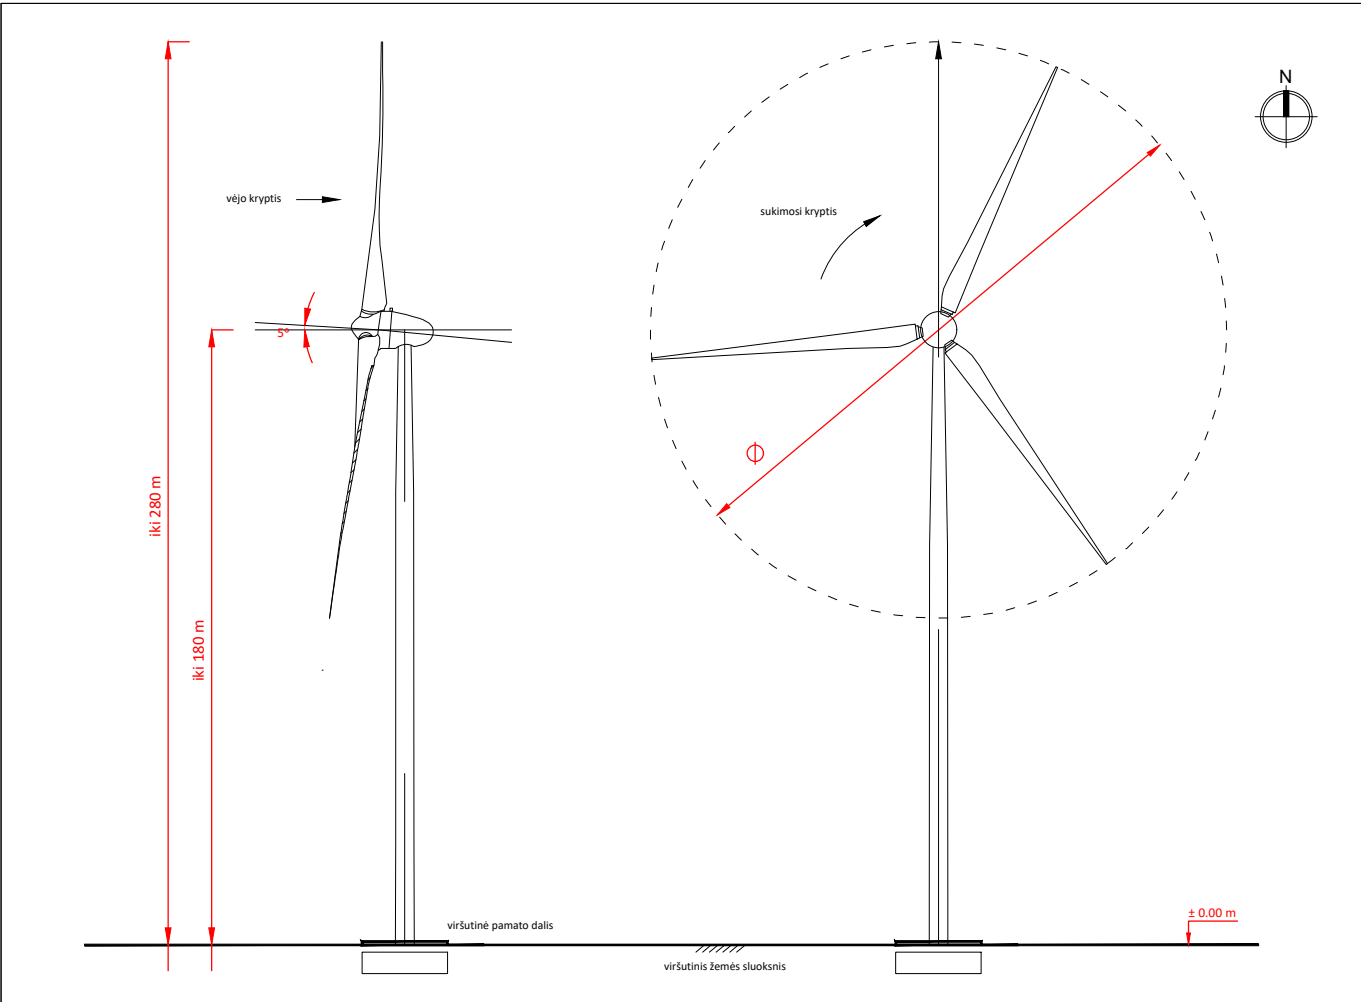

Atestato Nr.	Arch Studija modernūs sprendimai UAB „ARCHSTUDIJA“ Konstitucijos pr. 9-41 09308 Vilnius j. k. 300 056 347 Tel.: (8 5) 210 1297				PROJEKTO PAVADINIMAS: KITOS PASKIRTIES INŽINERINIO STATINIO (VĖJO ELEKTRINĖS) PASVALIO R. SAV., PUŠALOTO SEN., JAKŪBONIŲ K. (SKLYPO KAD. Nr. 6730/0006:61) STATYBOS PROJEKTAS			
	A 1731	PV	Norbertas Jadello	2024	BRĖŽINYS:			Laida
					VIZUALIZACIJA			0
Stadija	STATYTOJAS/UŽSAKOVAS:				BRĖŽINIO NR.:			Lapas
PP	UAB "Windlita" (j. k. 302409301), Konstitucijos pr. 9-41, Vilnius				E-VE04-TP 2.3			Lapų
								1
								1

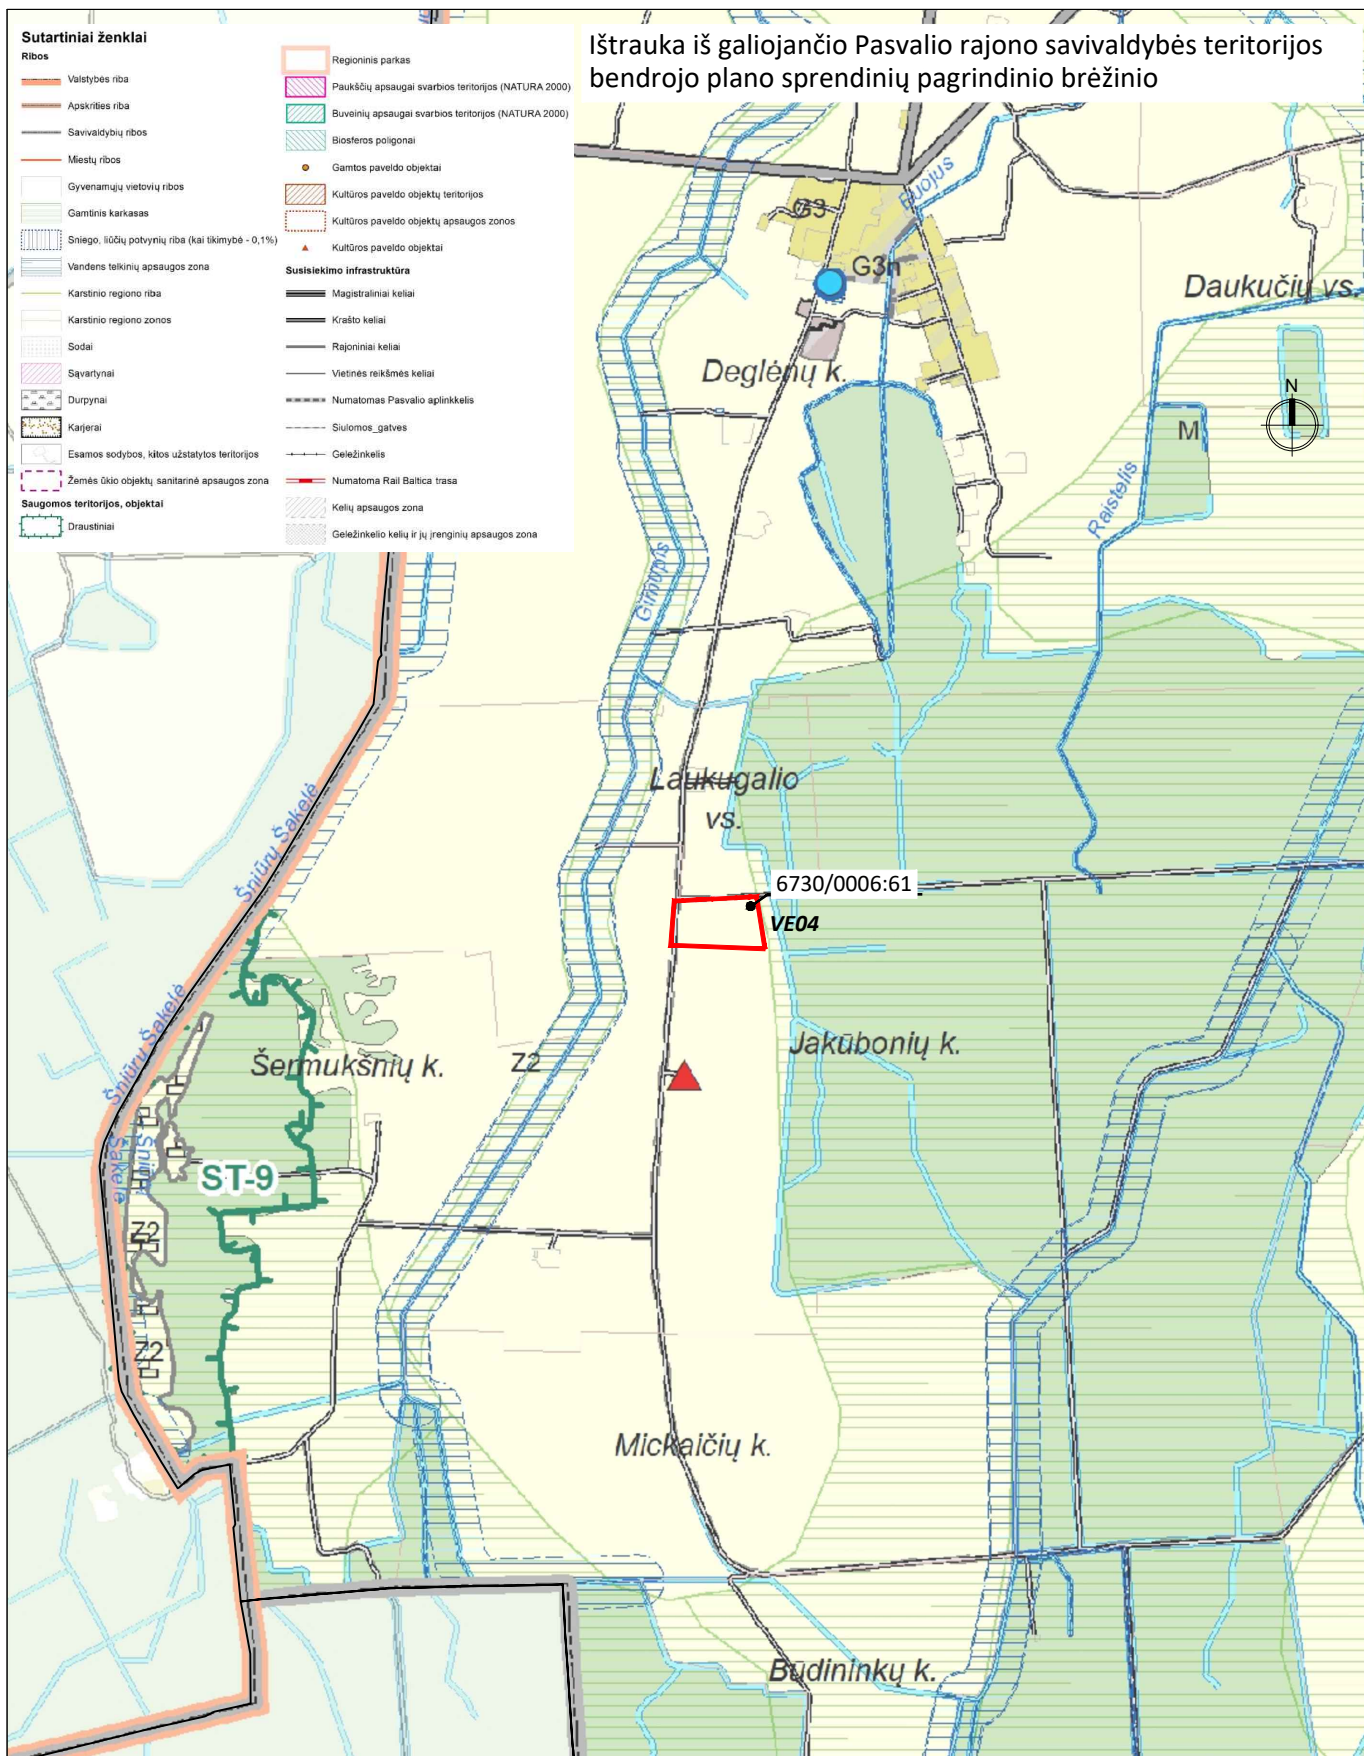

Atestato Nr.	 modernūs sprendimai UAB „ARCHSTUDIJA“ Konstitucijos pr. 9-41 09308 Vilnius j. k. 300 056 347 Tel.: (8 5) 210 1297				PROJEKTO PAVADINIMAS: KITOS PASKIRTIES INŽINERINIO STATINIO (VĖJO ELEKTRINĖS) PASVALIO R. SAV., PUŠALOTO SEN., JAKŪBONIŲ K. (SKLYPO KAD. Nr. 6730/0006:61) STATYBOS PROJEKTAS				
A 1731	PV	Norbertas Jadello		2024	BREŽINYS: IŠTRAUKA IŠ BENDROJO PLANO			Laida	
				0					
Stadija	STATYTOJAS/UŽSAKOVAS: UAB "Windlita" (j. k. 302409301), Konstitucijos pr. 9-41, Vilnius				BREŽINIO NR.: E-VE04-TP 2.4			Lapas	Lapų
pp								1	1