






Atestato Nr.	 UAB „ARCHSTUDIJA“ Konstitucijos pr. 9-41 09308 Vilnius j. k. 300 056 347 Tel.: (8 5) 210 1297				PROJEKTO PAVADINIMAS: KITOS PASKIRTIES INŽINERINIO STATINIO (VĖJO ELEKTRINĖS) PASVALIO R. SAV., PUŠALOTO SEN., JAKŪBONIŲ K. (SKLYPO KAD. Nr. 6730/0006:2) STATYBOS PROJEKTAS				
A 1731	PV	Norbertas Jadello		2024	BRĖŽINYS:	SITUACIJOS SCHEMA M 1:30 000		Laida	0
Stadija	STATYTOJAS/UŽSAKOVAS:				BRĖŽINIO NR.:	Lapas	Lapų		
pp	UAB "Windlita" (j. k. 302409301), Konstitucijos pr. 9-41, Vilnius				E-VE08-TP 2.1	1	1		



6730/6:27

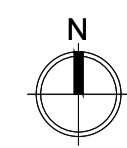6730/6:62


6730/6:63

6730/6:2

6730/6:2

6730/6:94

6730/7:70

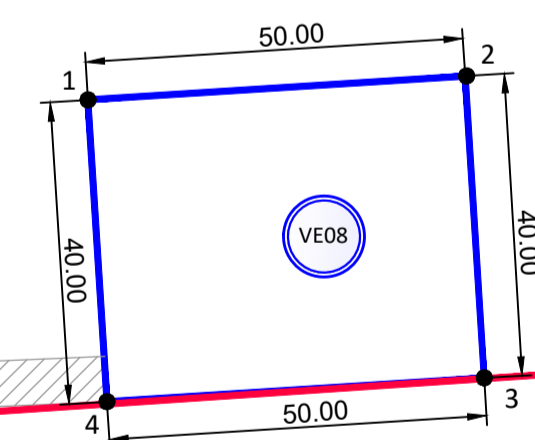

6730/6:69

6730/6:49

6730/6:58

EKSPLIKACIJA:

- žemės sklypo riba
- patvirtinti nuomojamos žemės sklypo dalies riba, kurių yra planuojama vėjo elektrinė
- vėjo elektrinės vieta
- patikrinami 1 vėjo elektrinės žemės sklypo (servitutas) (privažiavimai ir aikštelės prie vėjo elektrinės bus rengiami atskiru projektu)

Nuomojamos žemės sklypo dalies, kurių yra planuojama vėjo elektrinė, koordinatės:			
1	629899.09	507222.81	
2	629892.25	507212.87	
3	629882.32	507214.22	
4	629888.17	507224.33	

1. kad. Nr. 6730/0006:2 (1 vėjo elektrinės statybai)		
1.1. sklypo plotas	m ²	223000
1.1. sklypo plotas (nuomojama dalis)	m ²	2000

Pastabos:
1. Privažiavimai, aikštelės ir kabeliai prie vėjo elektrinės bus rengiami atskiru projektu.

Atestato Nr.

A 1731

PV

Stadija

pp

Norbertas Jadello

2024

UAB "Windlita" (j. k. 302409301), Konstitucijos pr. 9-41, Vilnius

UAB "ArchStudio" Konstitucijos pr. 4-41, 02084 Vilnius, t. 8 500 556 347, f. 8 512 120 1297

medžiav.

PROJEKTO NUOMININKAS

KITOS PASKIRTIES INŽINERINIO STATINIO (VĖJO ELEKTRINĖS) PASVALIO R. SAV., PUŠALOTO SEN., JAKŪBONIŲ K. (SKLYPO KAD. NR. 6730/0006:2) STATYBOS PROJEKTAS

SPRENDINIŲ BRĖŽINYS M 1:1000

BRĖŽINIO NR.

E-VE08-TP 2.2

Laida


0



Lapas

1


Lapų

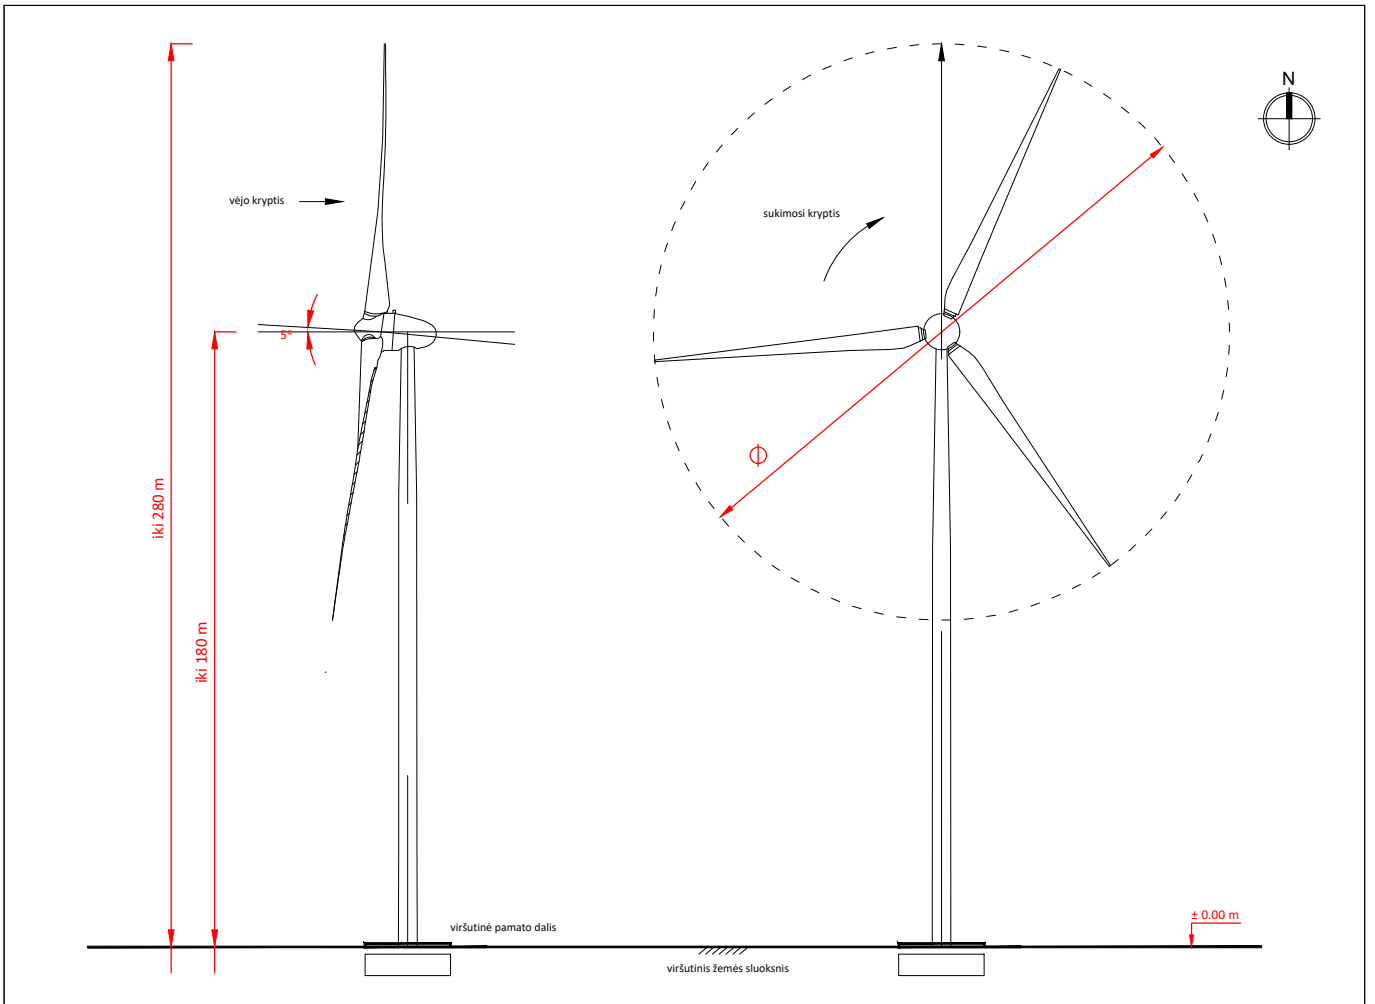

1



Atestato Nr.	 UAB „ARCHSTUDIJA“ Konstitucijos pr. 9-41 09308 Vilnius j. k. 300 056 347 Tel.: (8 5) 210 1297			PROJEKTO PAVADINIMAS: KITOS PASKIRTIES INŽINERINIO STATINIO (VĖJO ELEKTRINĖS) PASVALIO R. SAV., PUŠALOTO SEN., JAKŪBONIŲ K. (SKLYPO KAD. Nr. 6730/0006:2) STATYBOS PROJEKTAS				
A 1731	PV	Norbertas Jadello		2024	BRĖŽINYS:	VIZUALIZACIJA	Laida	0
Stadija	STATYTOJAS/UŽSAKOVAS: UAB "Windlita" (j. k. 302409301), Konstitucijos pr. 9-41, Vilnius				BRĖŽINIO NR.:	E-VE08-TP 2.3	Lapas	Lapų
PP							1	1

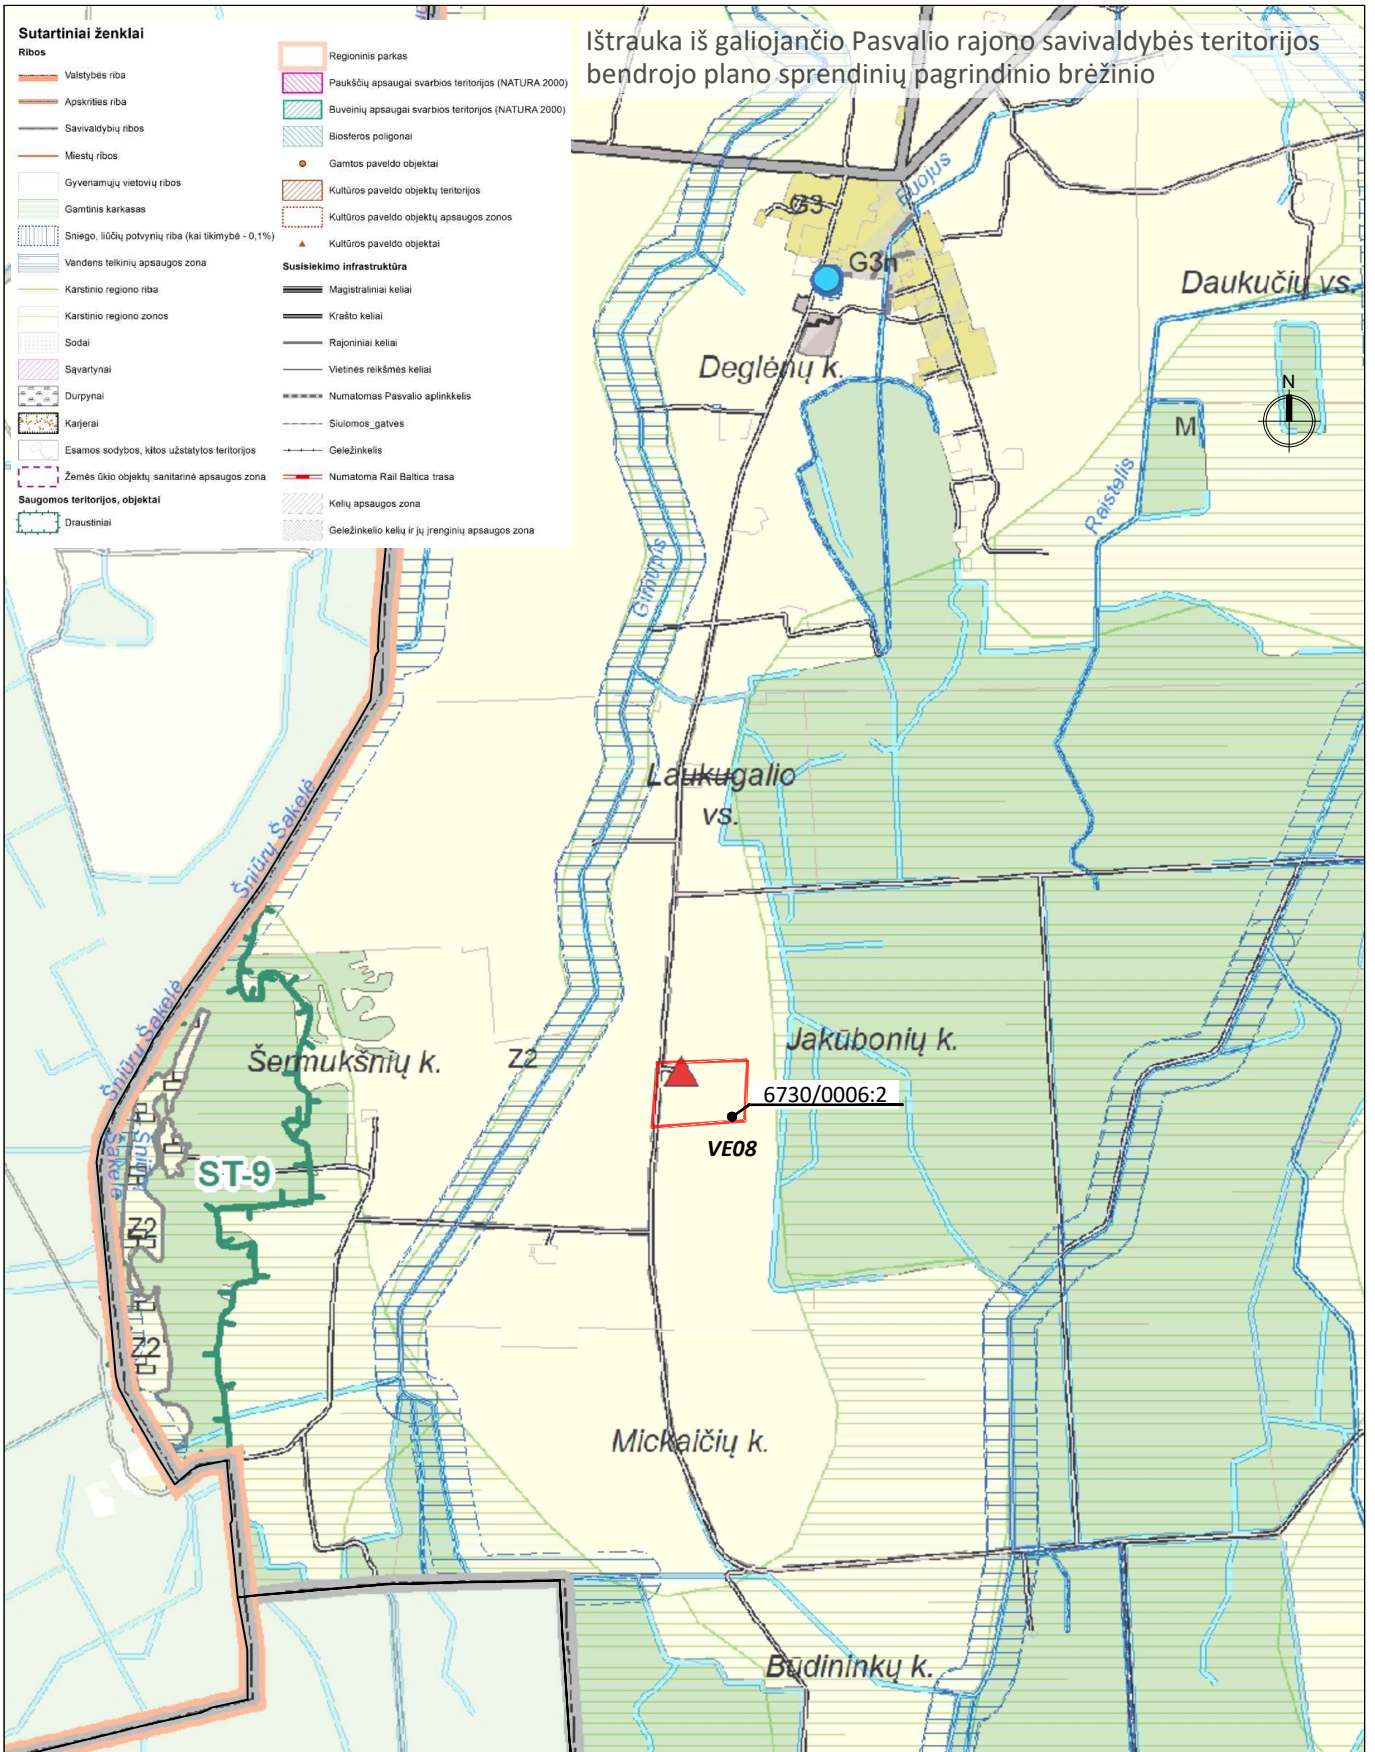Ištrauka iš galiojančio Pasvalio rajono savivaldybės teritorijos bendrojo plano sprendinių pagrindinio brėžinio



Atestato Nr.	 UAB „ARCHSTUDIJA“ Konstitucijos pr. 9-41 09308 Vilnius j. k. 300 056 347 Tel.: (8 5) 210 1297				PROJEKTO PAVADINIMAS: KITOS PASKIRTIES INŽINERINIO STATINIO (VĖJO ELEKTRINĖS) PASVALIO R. SAV., PUŠALOTO SEN., JAKŪBONIŲ K. (SKLYPO KAD. Nr. 6730/0006:2) STATYBOS PROJEKTAS				
A 1731	PV	Norbertas Jadello		2024	BRĖŽINYS:	IŠTRAUKA IŠ BENDROJO PLANO		Laida	0
Stadija	STATYTOJAS/UŽSAKOVAS:				BRĖŽINIO NR.:	Lapas		Lapų	
pp	UAB "Windlita" (j. k. 302409301), Konstitucijos pr. 9-41, Vilnius				E-VE08-TP 2.4	1		1	