

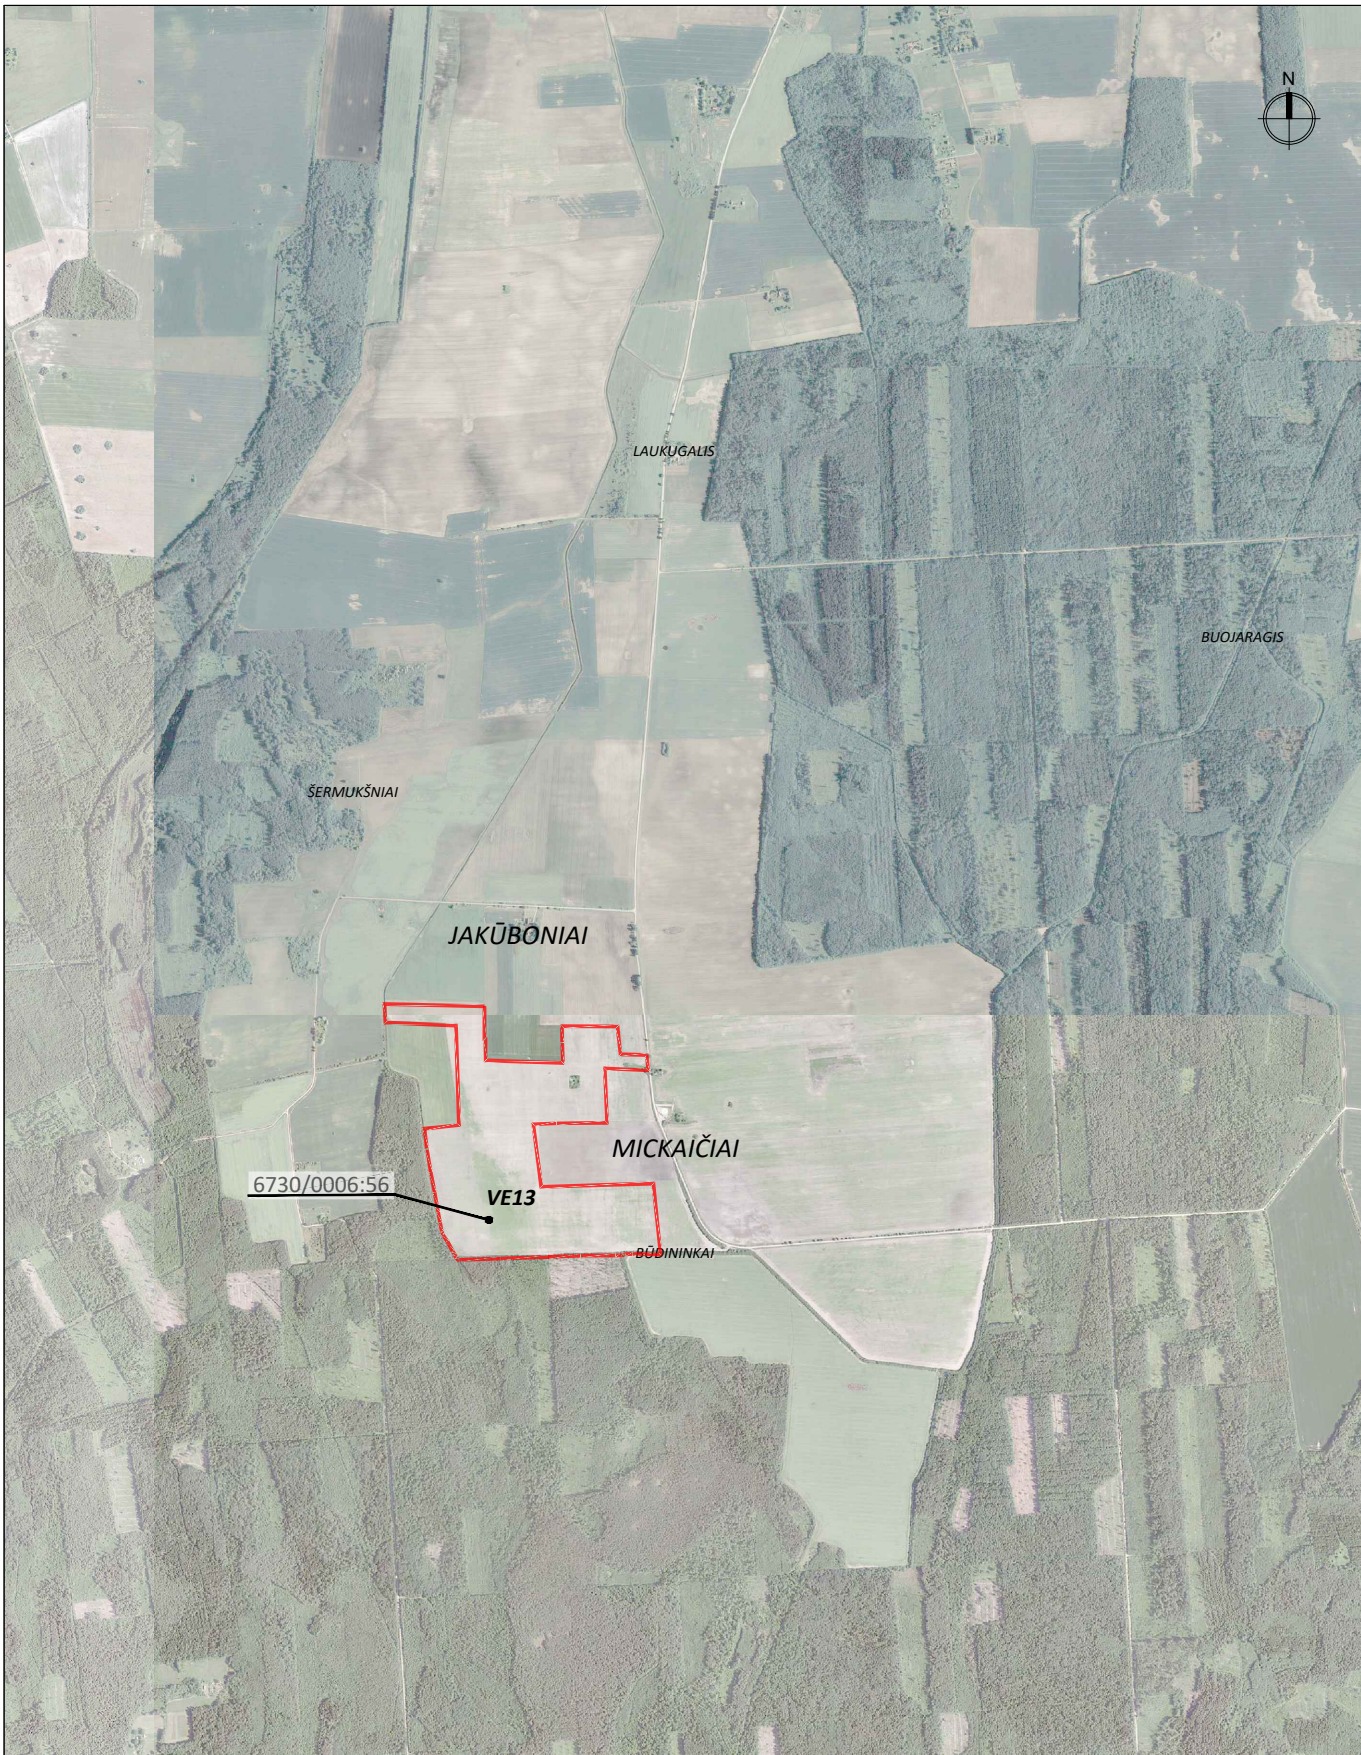


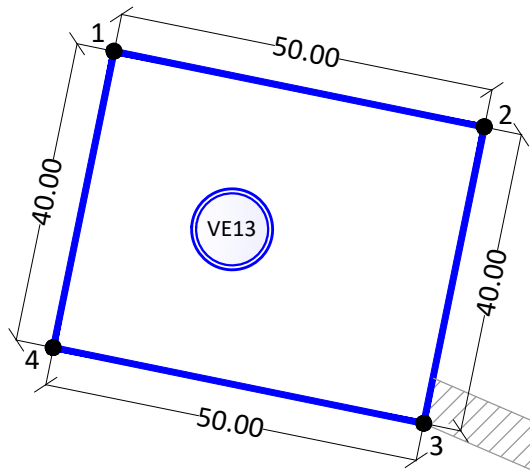

Atestato Nr.	 UAB „ARCHSTUDIJA“ Konstitucijos pr. 9-41 09308 Vilnius j. k. 300 056 347 Tel.: (8 5) 210 1297				PROJEKTO PAVADINIMAS: KITOS PASKIRTIES INŽINERINIO STATINIO (VĖJO ELEKTRINĖS) PASVALIO R. SAV., PUŠALOTO SEN., MICKAIČIŲ K. (SKLYPO KAD. Nr. 6730/0006:56) STATYBOS PROJEKTAS			
A 1731	PV	Norbertas Jadello		2024	BRĖŽINYS:			Laida
					SITUACIJOS SCHEMA M 1:30 000			0
Stadija	STATYTOJAS/UŽSAKOVAS:				BRĖŽINIO NR.:			Lapas
pp	UAB "Windlita" (j. k. 302409301), Konstitucijos pr. 9-41, Vilnius				E-VE13-TP 2.1			Lapų
								1
								1

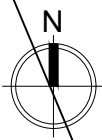

6730/6:10

6730/6:19

6730/6:56

6674/2:134

6730/6:25

6730/6:17

EKSPLIKACIJA:


- žemės sklypo riba
- prelinimai nuomojamos žemės sklypo dalies ribai, kurių yra planuojama vėjo elektrinė
- vėjo elektrinės vieta
- pateikimas į vėjo elektrinės žemės sklypą (servitutas) (privižiavimai ir aikštelės prie vėjo elektrinės bus rengiami atskiru projektu)

Pastabos:
1. Privižiavimai, aikštelės ir kabeliai prie vėjo elektrinės bus rengiami atskiru projektu.


Nuomojamos žemės sklypo dalies, kurioje yra planuojama vėjo elektrinė, koordinatės:			
1	6124213.09	506315.38	
2	6124202.60	506264.36	
3	6124164.38	506356.37	
4	6124174.38	506307.35	

1. k. kad. Nr. 6615/0006:56 (1 vėjo elektrinės statybai)		
1.1. sklypo plotas	m²	577373
1.1. sklypo plotas (nuomojama dalis)	m²	2000

Atestato Nr.	 UAB „ARCHSTUDIO“ Konstitucijos pr. 9-41 09308 Vilnius t. 8 300 556 347 f. 8 300 556 347			PROJEKTO PASAULIO SAV., PUŠALOTO SEN., MICKAIČIŲ K. (SKLYPO KAD. NR. 6730/0006:56) STATYBOS PROJEKTAS	BRĖŽINYS:	Laida
A 1731	PV	Norbertas Jadello	2024	SPRENDINIŲ BRĖŽINYS M 1:1000		0
Stadija	STATYTOJAS/DOKUMENTAS: UAB "Windlita" (j. k. 302409301), Konstitucijos pr. 9-41, Vilnius			BRĖŽIMO NR.:	E-VE13-TP 2.2	Lapas Lapų
pp						1 1

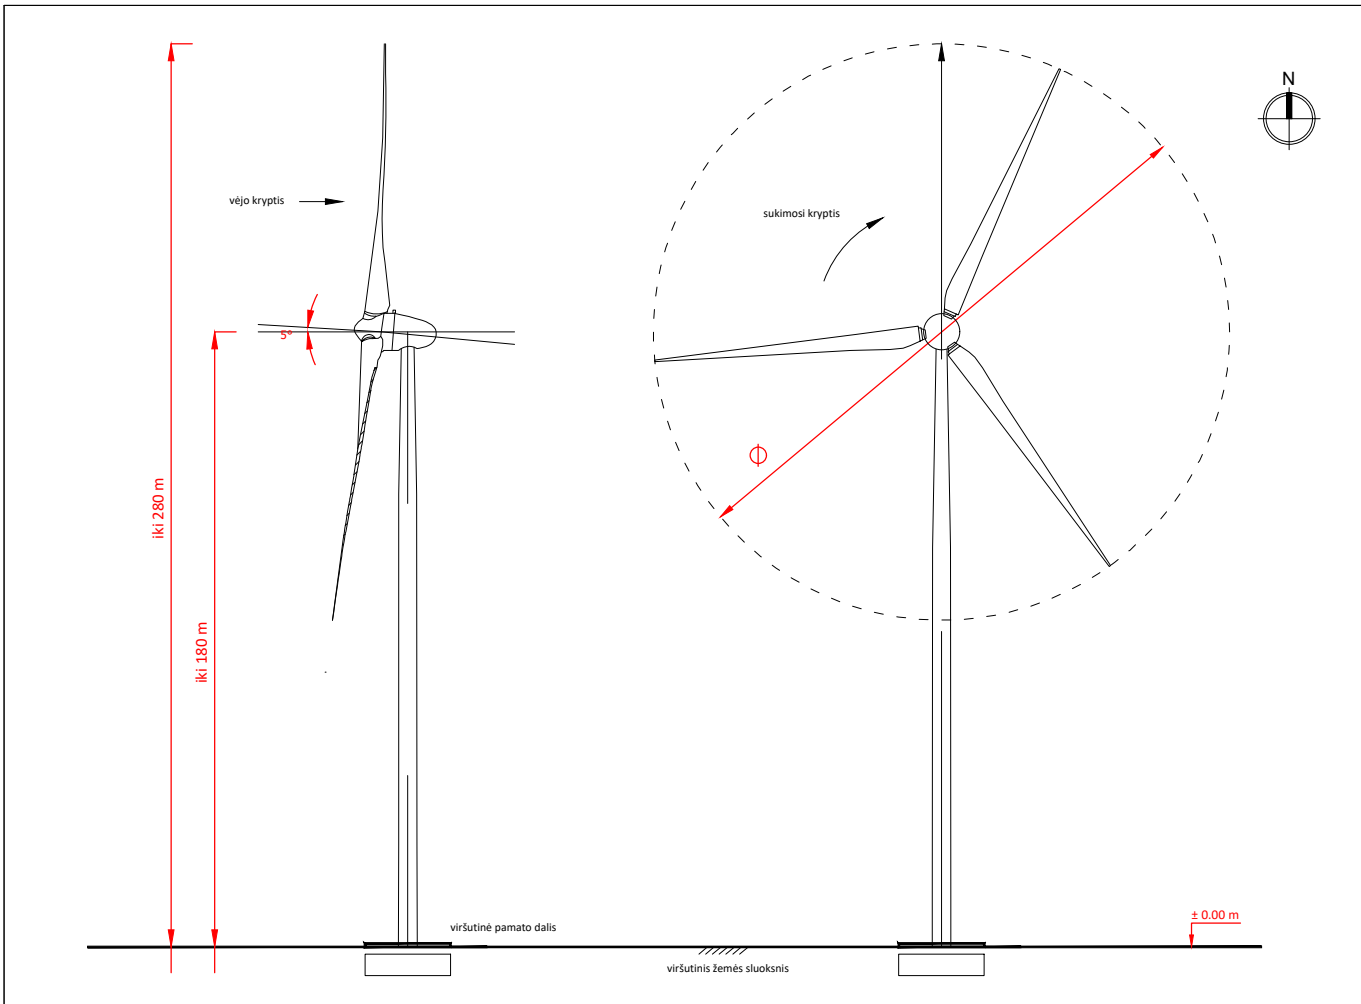

Atestato Nr.	 Arch Studija modernūs sprendimai UAB „ARCHSTUDIJA“ Konstitucijos pr. 9-41 09308 Vilnius j. k. 300 056 347 Tel.: (8 5) 210 1297				PROJEKTO PAVADINIMAS: KITOS PASKIRTIES INŽINERINIO STATINIO (VĖJO ELEKTRINĖS) PASVALIO R. SAV., PUŠALOTO SEN., MICKAIČIŲ K. (SKLYPO KAD. Nr. 6730/0006:56) STATYBOS PROJEKTAS			
A 1731	PV	Norbertas Jadello		2024	BRĖŽINYS:			Laida
					VIZUALIZACIJA			0
Stadija	STATYTOJAS/UŽSAKOVAS:				BRĖŽINIO NR.:			Lapas
pp	UAB "Windlita" (j. k. 302409301), Konstitucijos pr. 9-41, Vilnius				E-VE13-TP 2.3			Lapų
								1
								1

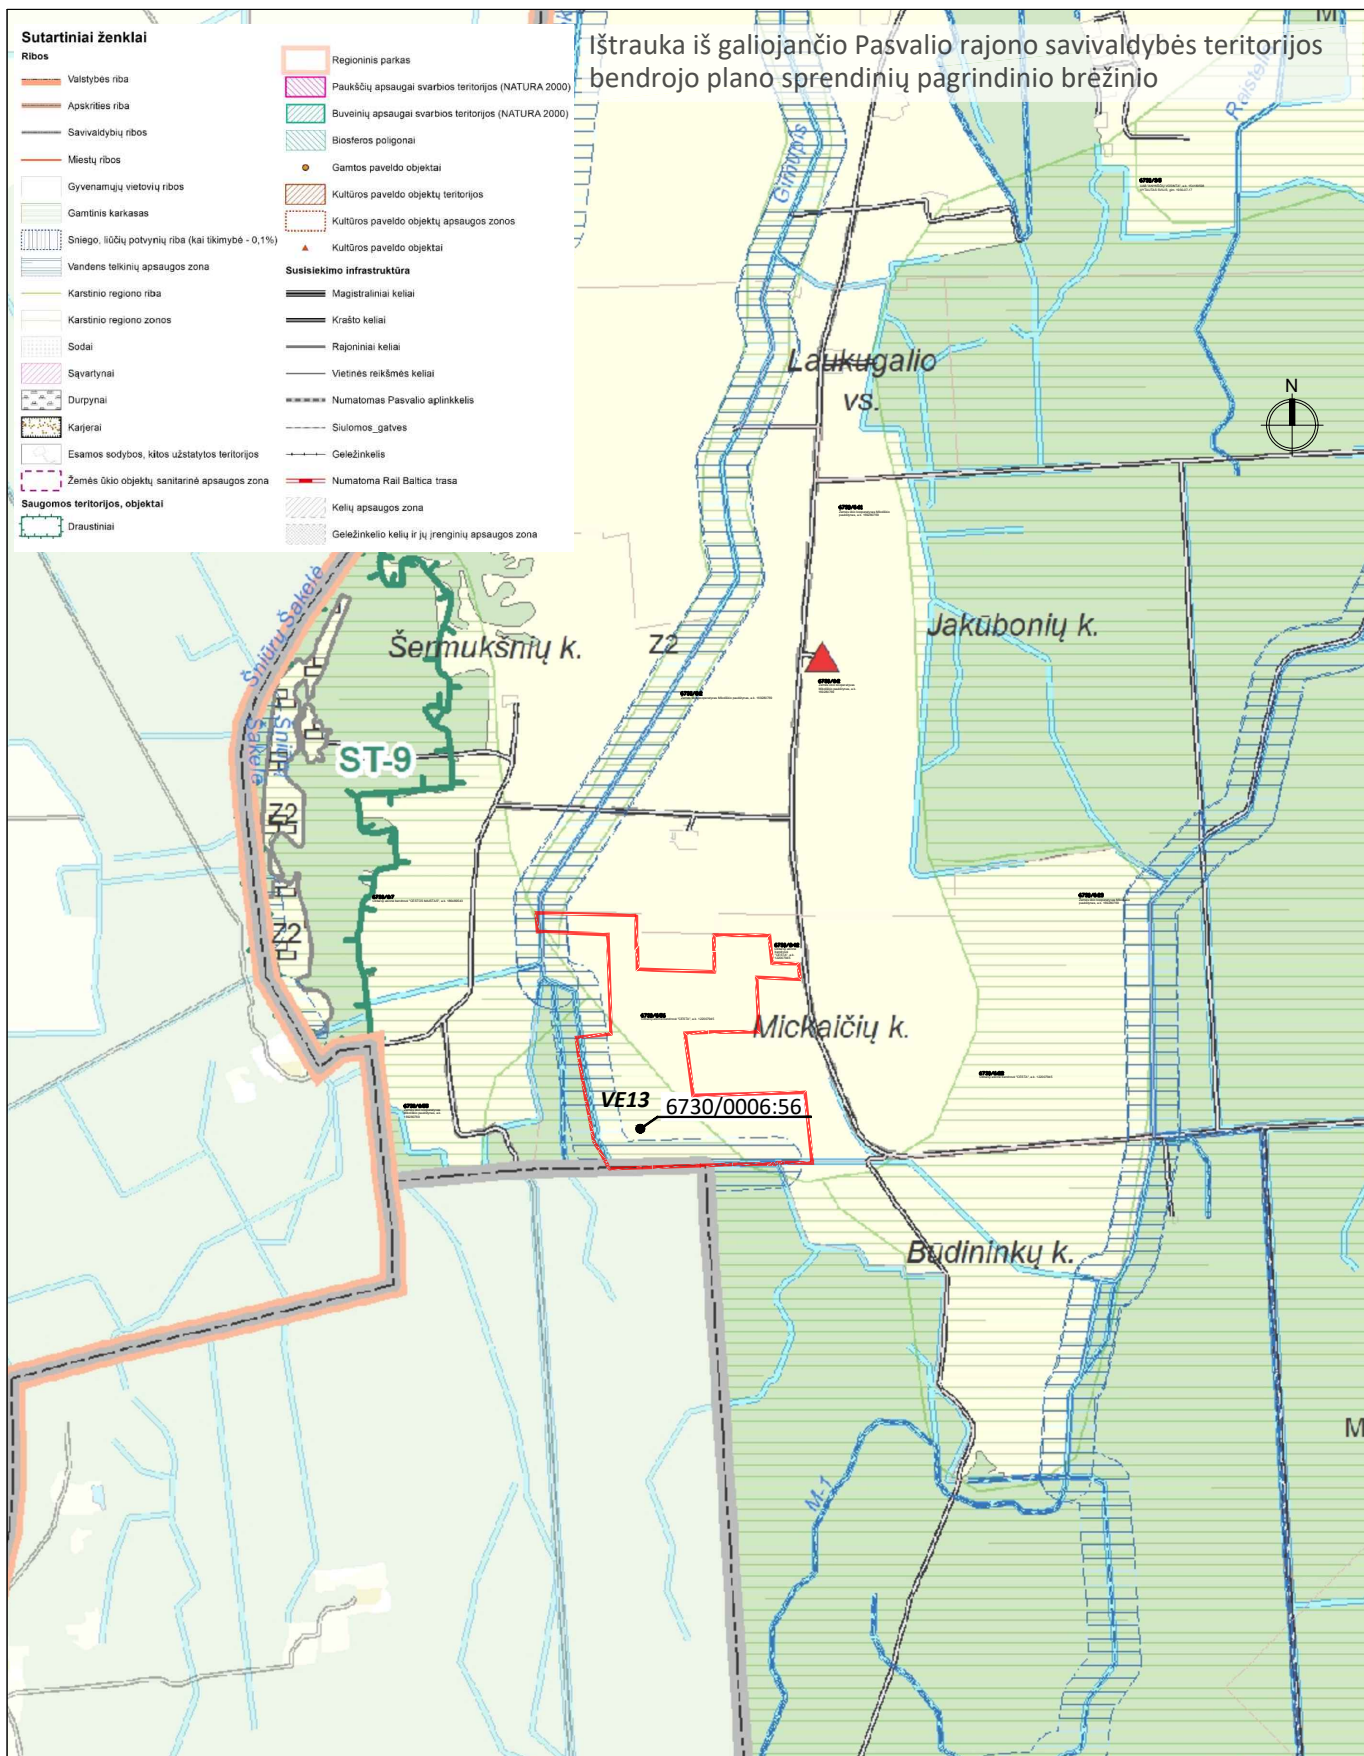

Atestato Nr.	 modernūs sprendimai UAB „ARCHSTUDIJA“ Konstitucijos pr. 9-41 09308 Vilnius j. k. 300 056 347 Tel.: (8 5) 210 1297				PROJEKTO PAVADINIMAS: KITOS PASKIRTIES INŽINERINIO STATINIO (VĖJO ELEKTRINĖS) PASVALIO R. SAV., PUŠALOTO SEN., MICKAIČIŲ K. (SKLYPO KAD. Nr. 6730/0006:56) STATYBOS PROJEKTAS				
A 1731	PV	Norbertas Jadello		2024	BREŽINYS: IŠTRAUKA IŠ BENDROJO PLANO			Laida	
				0					
Stadija	STATYTOJAS/UŽSAKOVAS:				BREŽINIO NR.:			Lapas	Lapų
pp	UAB "Windlita" (j. k. 302409301), Konstitucijos pr. 9-41, Vilnius				E-VE13-TP 2.4			1	1