




Atestato Nr.	 UAB „ARCHSTUDIJA“ Konstitucijos pr. 9-41 09308 Vilnius j. k. 300 056 347 Tel.: (8 5) 210 1297				PROJEKTO PAVADINIMAS: KITOS PASKIRTIES INŽINERINIO STATINIO (VĖJO ELEKTRINĖS) PASVALIO R. SAV., PUŠALOTO SEN., BŪDININKŲ K. (SKLYPO KAD. Nr. 6730/0006:54) STATYBOS PROJEKTAS			
A 1731	PV	Norbertas Jadello		2024	BRĖŽINYS:			Laida
					SITUACIJOS SCHEMA M 1:30 000			0
Stadija	STATYTOJAS/UŽSAKOVAS:				BRĖŽINIO NR.:		Lapas	Lapų
pp	UAB "Windlita" (j. k. 302409301), Konstitucijos pr. 9-41, Vilnius				E-VE17-TP 2.1		1	1

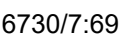

6730/6:22

6730/6:16

6730/7:67

6730/7:69

6730/6:54

6730/11:181

6730/6:20

EKSPLIKACIJA:

-  - žemės sklypo riba
- - preliminarini nuomojamos žemės sklypo dalies riba, kurioje yra planuojama vėjo elektrinė
-  - vėjo elektrinės vieta
-  - patekimas į vėjo elektrinės žemės sklypą (servitutas) (privažiuojami ir aikštelės prie vėjo elektrinės bus rengiami atskiru projektu)

Pastabos:
1. Privažiavimai, aikštelės ir kabinai prie vėjo elektrinės bus rengiami atskirais projektais.

Nuomojamos žemės sklypo dalies, kurioje yra planuojama vėjo elektrinė,

koordinates;		
1	6194026.24	508245.0
2	6194018.64	508284.3
3	6193969.54	508274.8
4	6193977.16	508236.5

1. kad. Nr. 6730/0006:54 (1 vėjo elektrinės statybai)		
1.1. sklypo plotas	m ²	399088
1.1. sklypo plotas (nuomojama dalis)	m ²	2000

Atestato
Nr.



2024

2024

	2024
--	------

PROYECTO PAVADINMAN

KITOS PASKIRTIES INŽINERINIO STATINIO (VEJO ELEKTRINĖS) PASVALIO R.
SAV., PUŠALOTO SEN., BŪDININKŲ K. (SKLYPO KAD. Nr. 6730/0006:54)
STATYBOS PROJEKTAS



SPRENDINIŲ BRĖŽINYS M 1:1000

BRŠNJO NR.:


E-VE17-TP 2.2

	Laida

Lapac	Lapu
-------	------

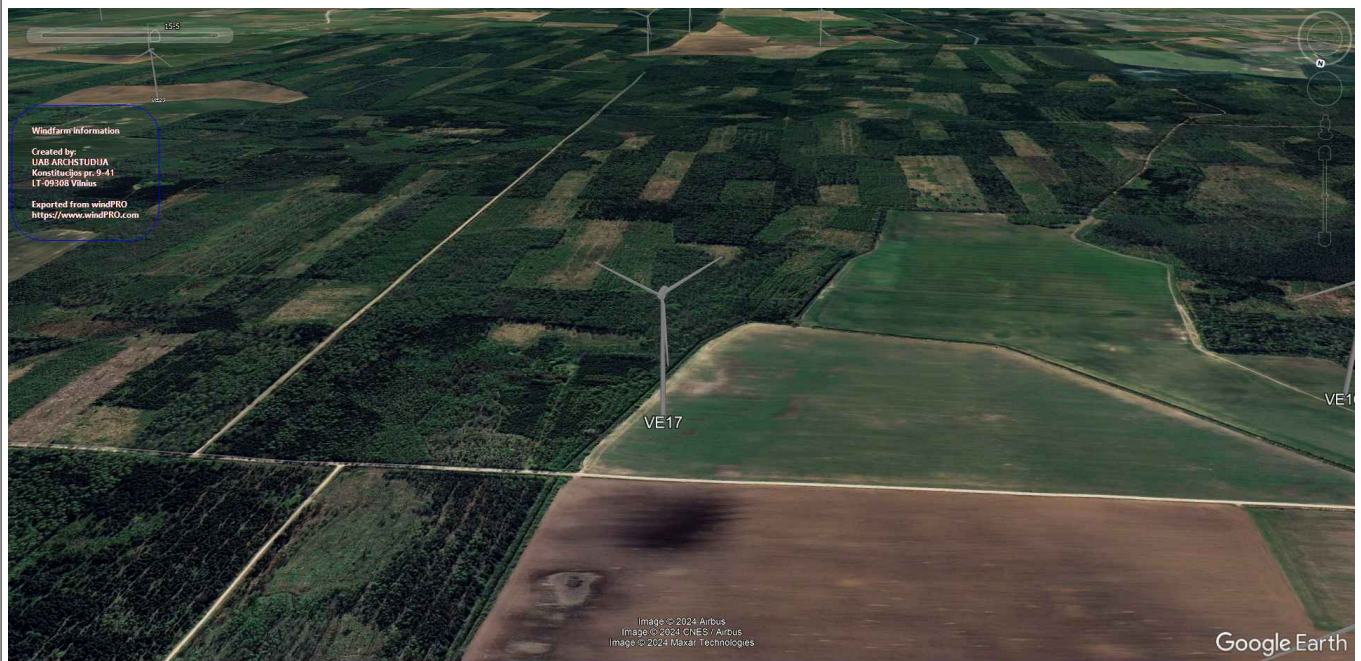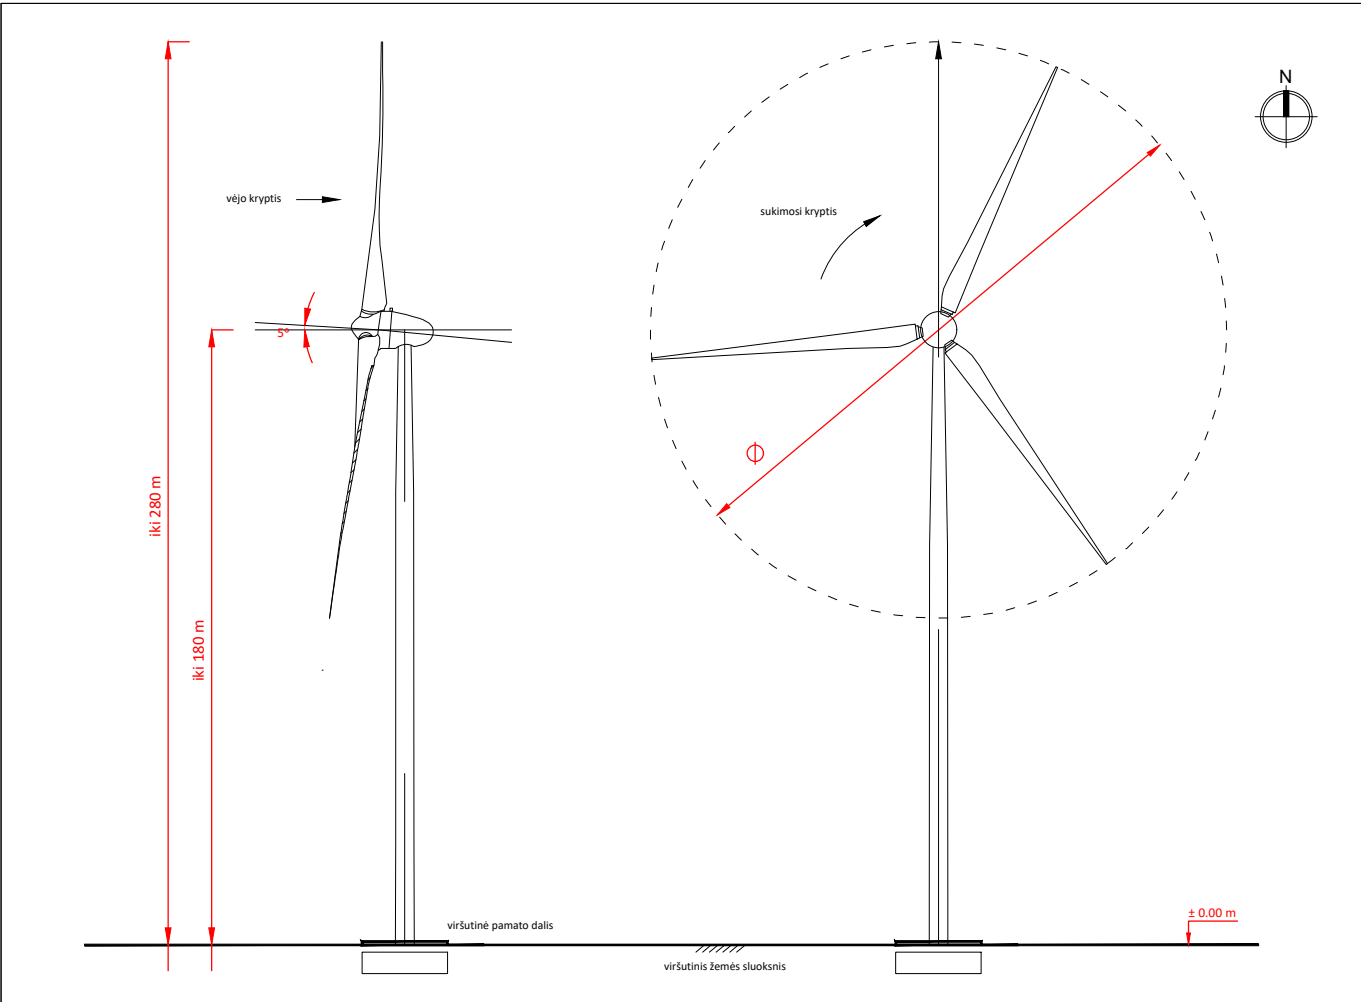

Atestato Nr.	Arch Studija modernūs sprendimai UAB „ARCHSTUDIJA“ Konstitucijos pr. 9-41 09308 Vilnius j. k. 300 056 347 Tel.: (8 5) 210 1297				PROJEKTO PAVADINIMAS: KITOS PASKIRTIES INŽINERINIO STATINIO (VĖJO ELEKTRINĖS) PASVALIO R. SAV., PUŠALOTO SEN., BŪDININKŲ K. (SKLYPO KAD. Nr. 6730/0006:54) STATYBOS PROJEKTAS			
	A 1731	PV	Norbertas Jadello	2024	BRĖŽINYS:			Laida
					VIZUALIZACIJA			0
Stadija	STATYTOJAS/UŽSAKOVAS:				BRĖŽINIO NR.:			Lapas
pp	UAB "Windlita" (j. k. 302409301), Konstitucijos pr. 9-41, Vilnius				E-VE17-TP 2.3			Lapų
								1
								1

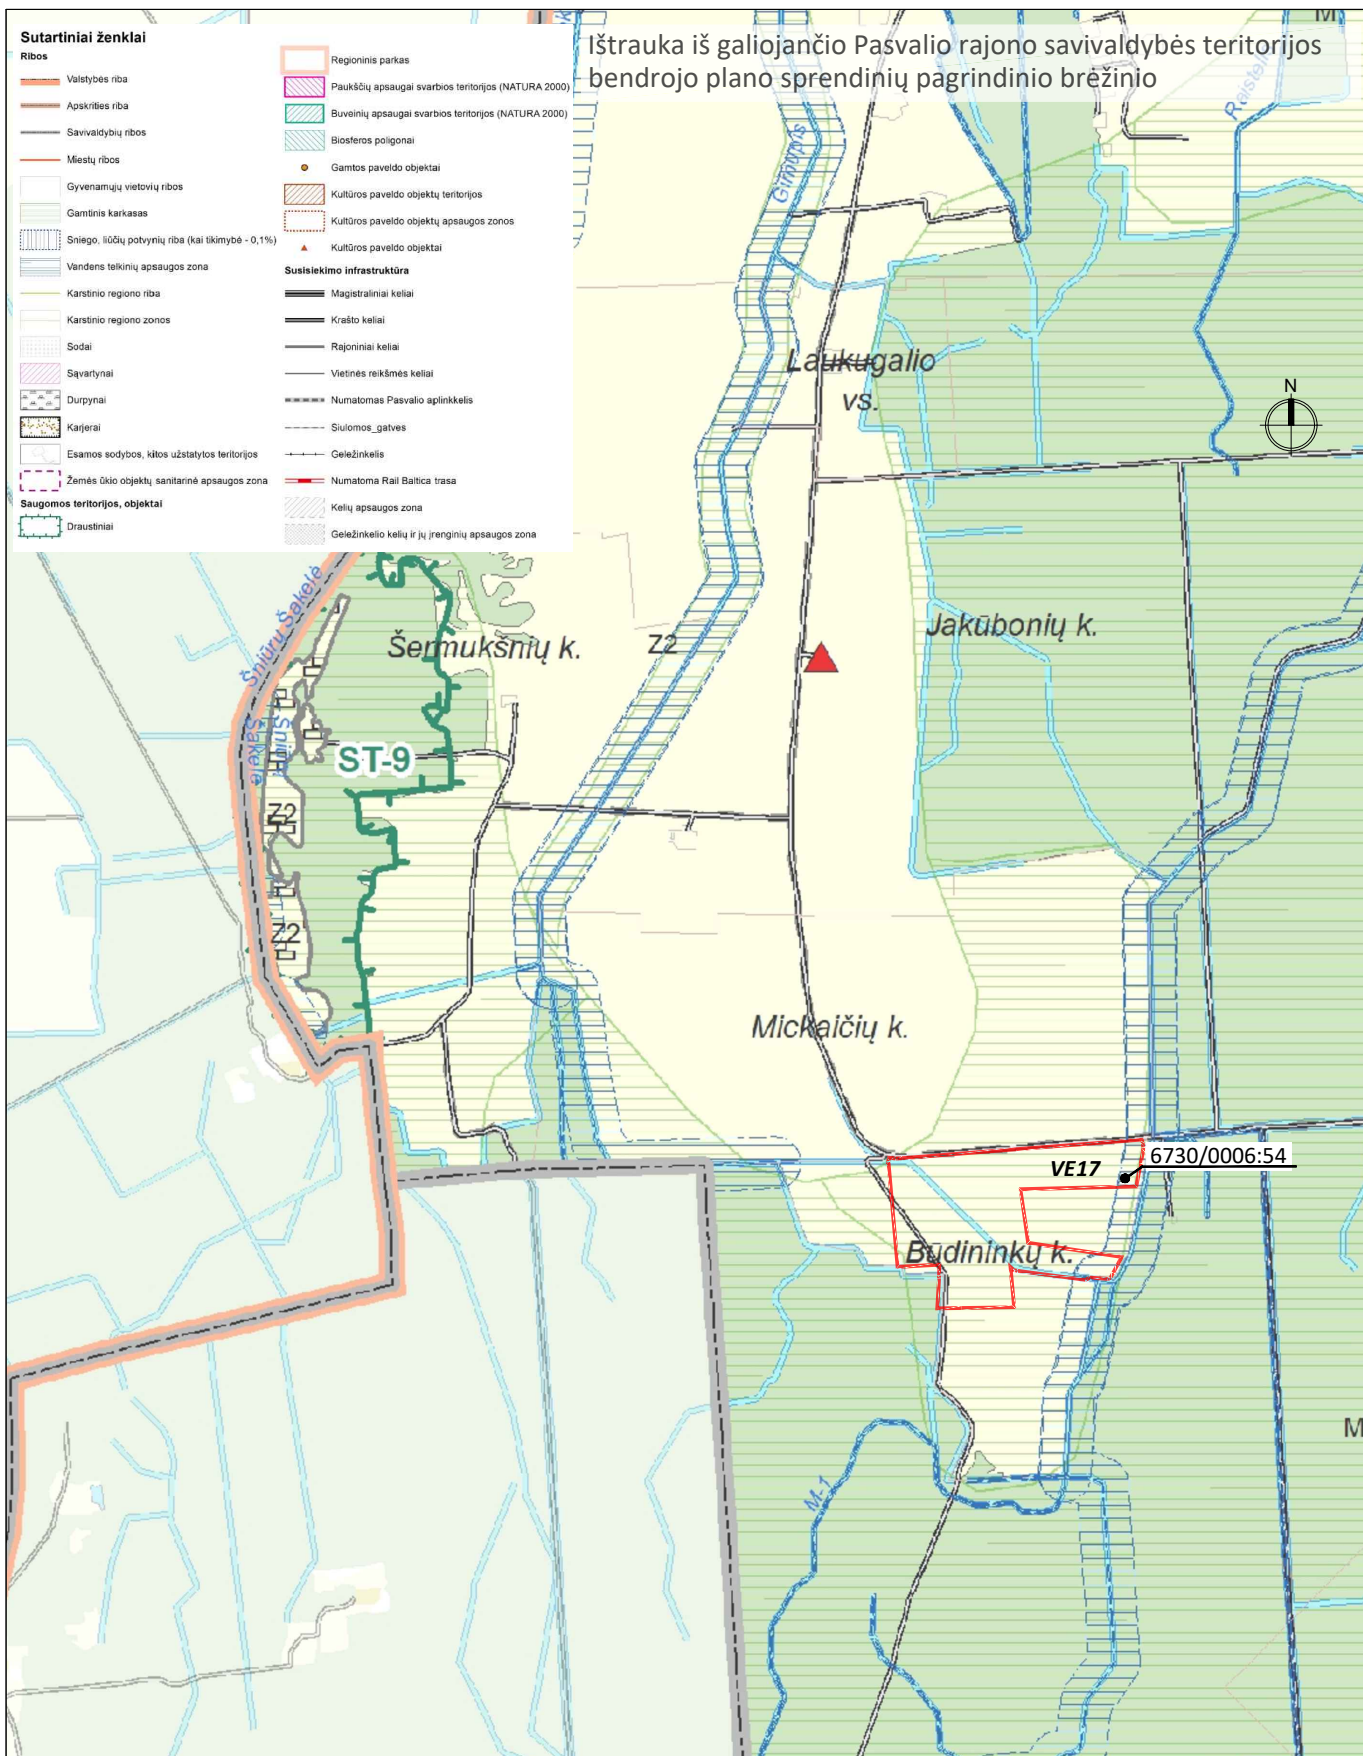

Atestato Nr.	 UAB „ARCHSTUDIJA“ Konstitucijos pr. 9-41 09308 Vilnius j. k. 300 056 347 Tel.: (8 5) 210 1297				PROJEKTO PAVADINIMAS: KITOS PASKIRTIES INŽINERINIO STATINIO (VĖJO ELEKTRINĖS) PASVALIO R. SAV., PUŠALOTO SEN., BŪDININKŲ K. (SKLYPO KAD. Nr. 6730/0006:54) STATYBOS PROJEKTAS			
A 1731	PV	Norbertas Jadello		2024	BRĖŽINYS:			Laida
					IŠTRAUKA IŠ BENDROJO PLANO			0
Stadija	STATYTOJAS/UŽSAKOVAS:				BRĖŽINIO NR.:			Lapas
pp	UAB "Windlita" (j. k. 302409301), Konstitucijos pr. 9-41, Vilnius				E-VE17-TP 2.4			Lapų
								1
								1