
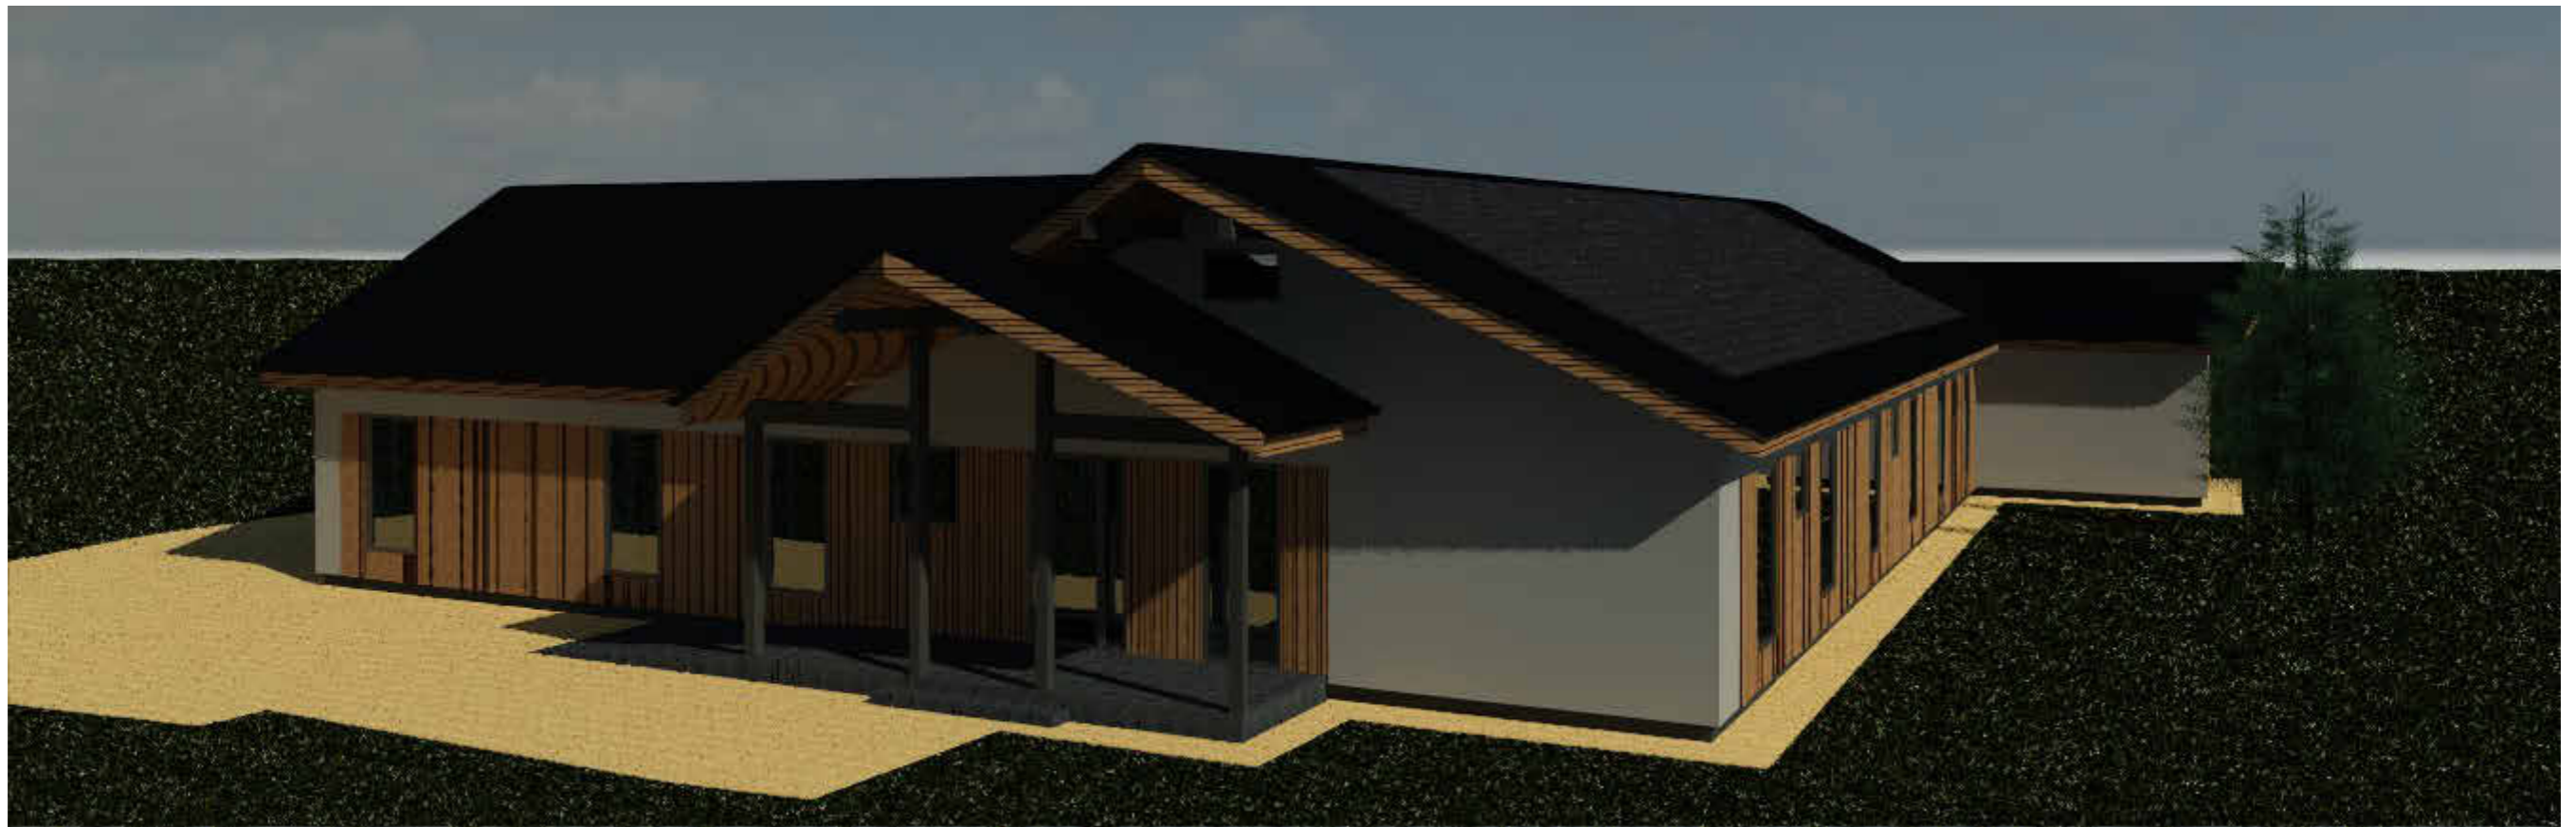



LAIDA				
	IŠLEIDIMO DATA	LAIDOS STATUSAS. KEITIMO PRIEŽASTIS (JEI TAIKOMA)		
KVAL. PATV. DOK. NR.	 Laisvės pr. 77B, Vilnius 06122 Tel. 0652 44457 el.p. info@pletrospartneriai.lt		GRUPINIO GYVENIMO NAMŲ, PRITO PSICHIKOS NEGALIA TURINTIEMS NEĮGALIEMS SUAUGUSIEMS, GYVENAMOSIOS PASKIRTIES (IVAIRŲ SOCIALINIŲ GRUPIŲ ASMENIMS) PASTATO PASVALYJE, TAIKOS G. 17 A, STATYBOS PROJEKTAS	
23290	SPV	E.A. KAČEROVSKYTĖ	STATINIO PAVADINIMAS:	
A1509	SA PVD	E.A. KAČEROVSKYTĖ		
			DOKUMENTO PAVADINIMAS	LAIDA
			3D VAIZDAI	0
			DOKUMENTO ŽYMUO	LAPAS
LT	STATYTOJAS IR (ARBA) UŽSAKOVAS: PASVALIO RAJONO SAVIVALDYBĖS ADMINISTRACIJA		PLP-25-017-PP-SA-11	LAPŲ 11 12



LAIDA				
	ĮŠLEIDIMO DATA	LAIDOS STATUSAS. KEITIMO PRIEŽASTIS (JEI TAIKOMA)		
KVAL. PATV. DOK. NR.	 Laisvės pr. 77B, Vilnius 06122 Tel. 0652 44457 el.p. info@pletrospartneriai.lt		GRUPINIO GYVENIMO NAMŲ, PRITO PSICHIKOS NEGALIA TURINTIEMS NEĮGALIEMS SUAUGUSIEMS, GYVENAMOSIOS PASKIRTIES (IVAIRŲ SOCIALINIŲ GRUPIŲ ASMENIMS) PASTATO PASVALYJE, TAIKOS G. 17 A, STATYBOS PROJEKTAS	
23290	SPV	E.A. KAČEROVSKYTĖ	STATINIO PAVADINIMAS:	
A1509	SA PVD	E.A. KAČEROVSKYTĖ		
			DOKUMENTO PAVADINIMAS	LAIDA
			3D VAIZDAI	0
			DOKUMENTO ŽYMUO	LAPAS LAPŲ
LT	STATYTOJAS IR (ARBA) UŽSAKOVAS: PASVALIO RAJONO SAVIVALDYBĖS ADMINISTRACIJA		PLP-25-017-PP-SA-12	12 12