Situacijos planas M1:1000

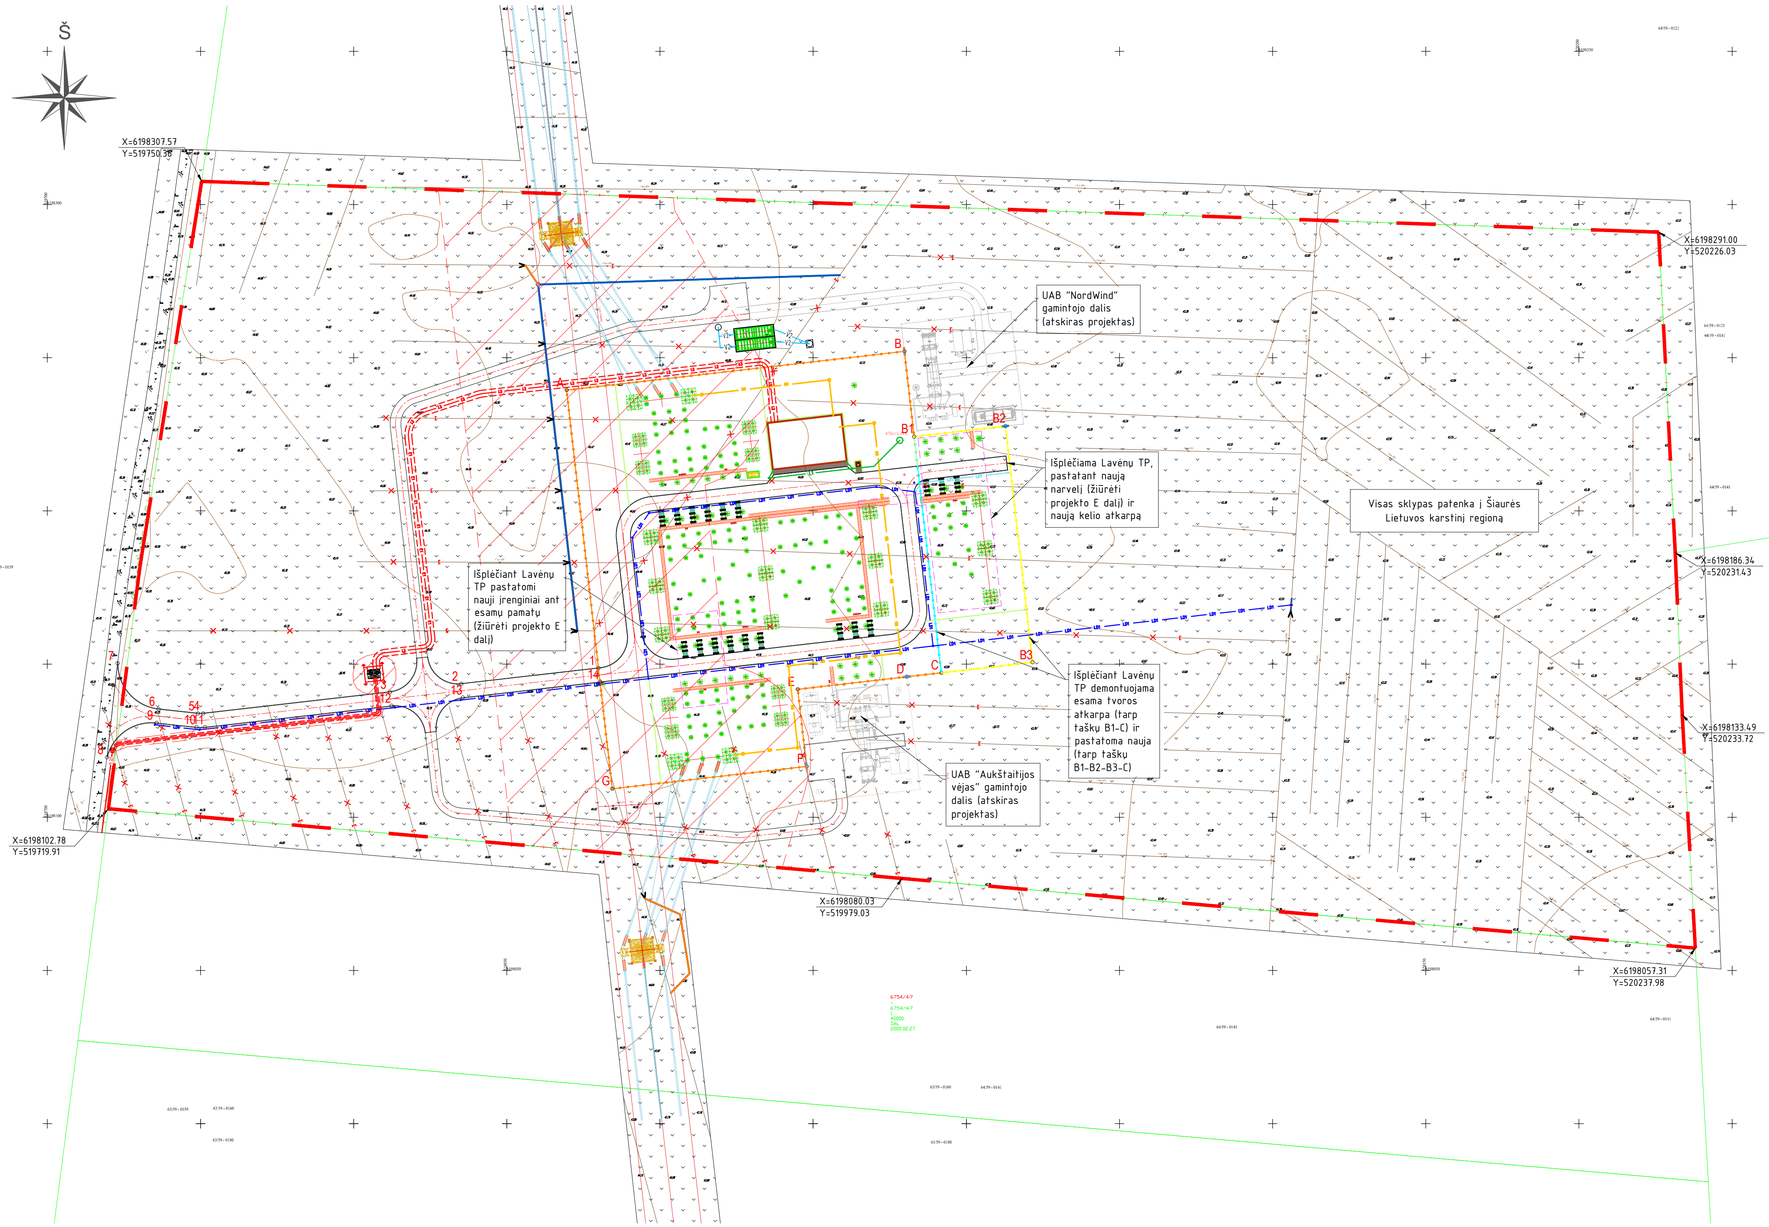

Sutartiniai ženklai

Eil. Nr	Pavadinimas	Žymėjimas	Pastaba
1	Sklypo riba		
2	Gretimų sklypų ribos		
3	Pamatai po įrengimais		
4	Gelžbetoniniai antžeminiai kabelių kanalai		
5	Esama pastotės išorinė tvora		
6	Demontuojama esamos išorinės tvoros atkarpa		
7	Projektuojama nauja pastotės išorinės tvoros atkarpa		
8	330 kV OL metalinės atramos		
9	Pririšimo taškų koordinatės	X=6113550 Y=517050	
10	Projektuojamas konstrukcijų drenažas	LD1	
11	Atjungiami melioracijos statiniai		Atskiras projektas
12	Esami melioracijos statiniai	D	
13	Priešgaisrinio vandentiekio tinklai	V2	Atskiras projektas
14	Nuotekų tinklai	L1	Atskiras projektas
15	Melioracijos statinių iškėlimas/atstatymas		Atskiras projektas
16	Konstrukcijų drenažas	LD1	Atskiras projektas
17	10 kV elektros kabelinė linija	E4	Atskiras projektas
18	0,4 kV elektros kabelinė linija	E1	Atskiras projektas
19	Plastikinis kabelių apsaugos vamzdis		Atskiras projektas
20	Ryšių kanalizacija		Atskiras projektas
21	Elektros tinklų apsaugos zonos		Visa skirstyklos teritorija

Techniniai rodikliai

Eil. Nr	Pavadinimas	Mato vnt.	Kiekis
1	Sklypo plotas (Nr. 4400-6341-1385)	ha	10,9351
2	Užstatymo plotas	m^2	357,6
3	Sklypo užstatymo tankumas	%	0,33
4	Sklypo užstatymo intensyvumas	%	0,33
5	Elektros tinklų apsaugos zona	m	iki tvoros

Koordinačių sistema – LKS-94
Aukščių sistema – LAS07

Servitutinio kelio posūkio kampų riboženkliai

TAŠKO NR.	Y	X
1	519879.904	6198148.667
2	519835.147	6198143.537
3	519811.800	6198140.861
4	519750.879	6198133.878
5	519749.131	6198133.870
6	519736.303	6198135.264
7	519722.924	6198150.230
8	519719.433	6198119.540
9	519735.606	6198130.813
10	519748.617	6198129.400
11	519751.391	6198129.408
12	519812.365	6198136.396
13	519835.608	6198139.061
14	519880.417	6198144.196

Sklypas (tarp taškų A-B-B1-B2-B3-C-D-E-F-G) – LITGRID AB nuomuojama sklypo dalis, kurios plotas 1,5669 ha

TAŠKO NR.	Y	X
A	519869.502	6198239.425
B	519979.780	6198252.062
B1	519982.971	6198224.250
B2	520012.776	6198227.668
B3	520021.612	6198150.569
C	519991.805	6198147.153
D	519980.569	6198145.862
E	519944.961	6198141.783
F	519947.849	6198116.595
G	519884.408	6198109.326

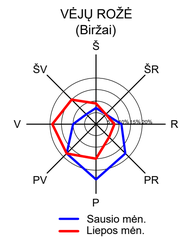

Pastabos:
1. Sklypo planas pateiktas brėžinyje ...-PP-SP.B-02.
2. Sklypo aukščių planas pateiktas brėžinyje ...-PP-SP.B-03.
3. Sklypo sutvarkymo planas pateiktas brėžinyje ...-PP-SP.B-04.
4. Sklypo suvestinis inžinerinių tinklų planas pateiktas brėžinyje ...-PP-SP.B-05.

0	2025-10	Statybai
Laida	Data	Laidos statusas. Keitimo priežastis (jei taikoma)

Atestato Nr.	EPI ENERGETIKOS PROJEKTAVIMO INSTITUTAS			Lavėnų TP 330 kV skirstyklos inžinerinių statinių, Pasvalio r. sav., Pumpėnų sen., Lavėnų k. 12B, naujos statybos projektas
24998	PV	Ričardas Padegimas		110/330 kV Lavėnų TP, II etapas (išplėtimas)
50098	PDV	Džiugintas Telinskis		
	Inž.	Renaldas Korobka		Situacijos planas M1:1000 — Laida 0
LT	LITGRID AB			2025/54-01-PP-SP.B-01 — Lapas 1 / Lapų 1

Data | Parašas | Pavardė | Proj. dalis