


Kelio Nr. A10 Panevėžys–Pasvalys–Ryga*40,770 km eismo organizavimo schema Panevėžio apskr. Pasvalio r.

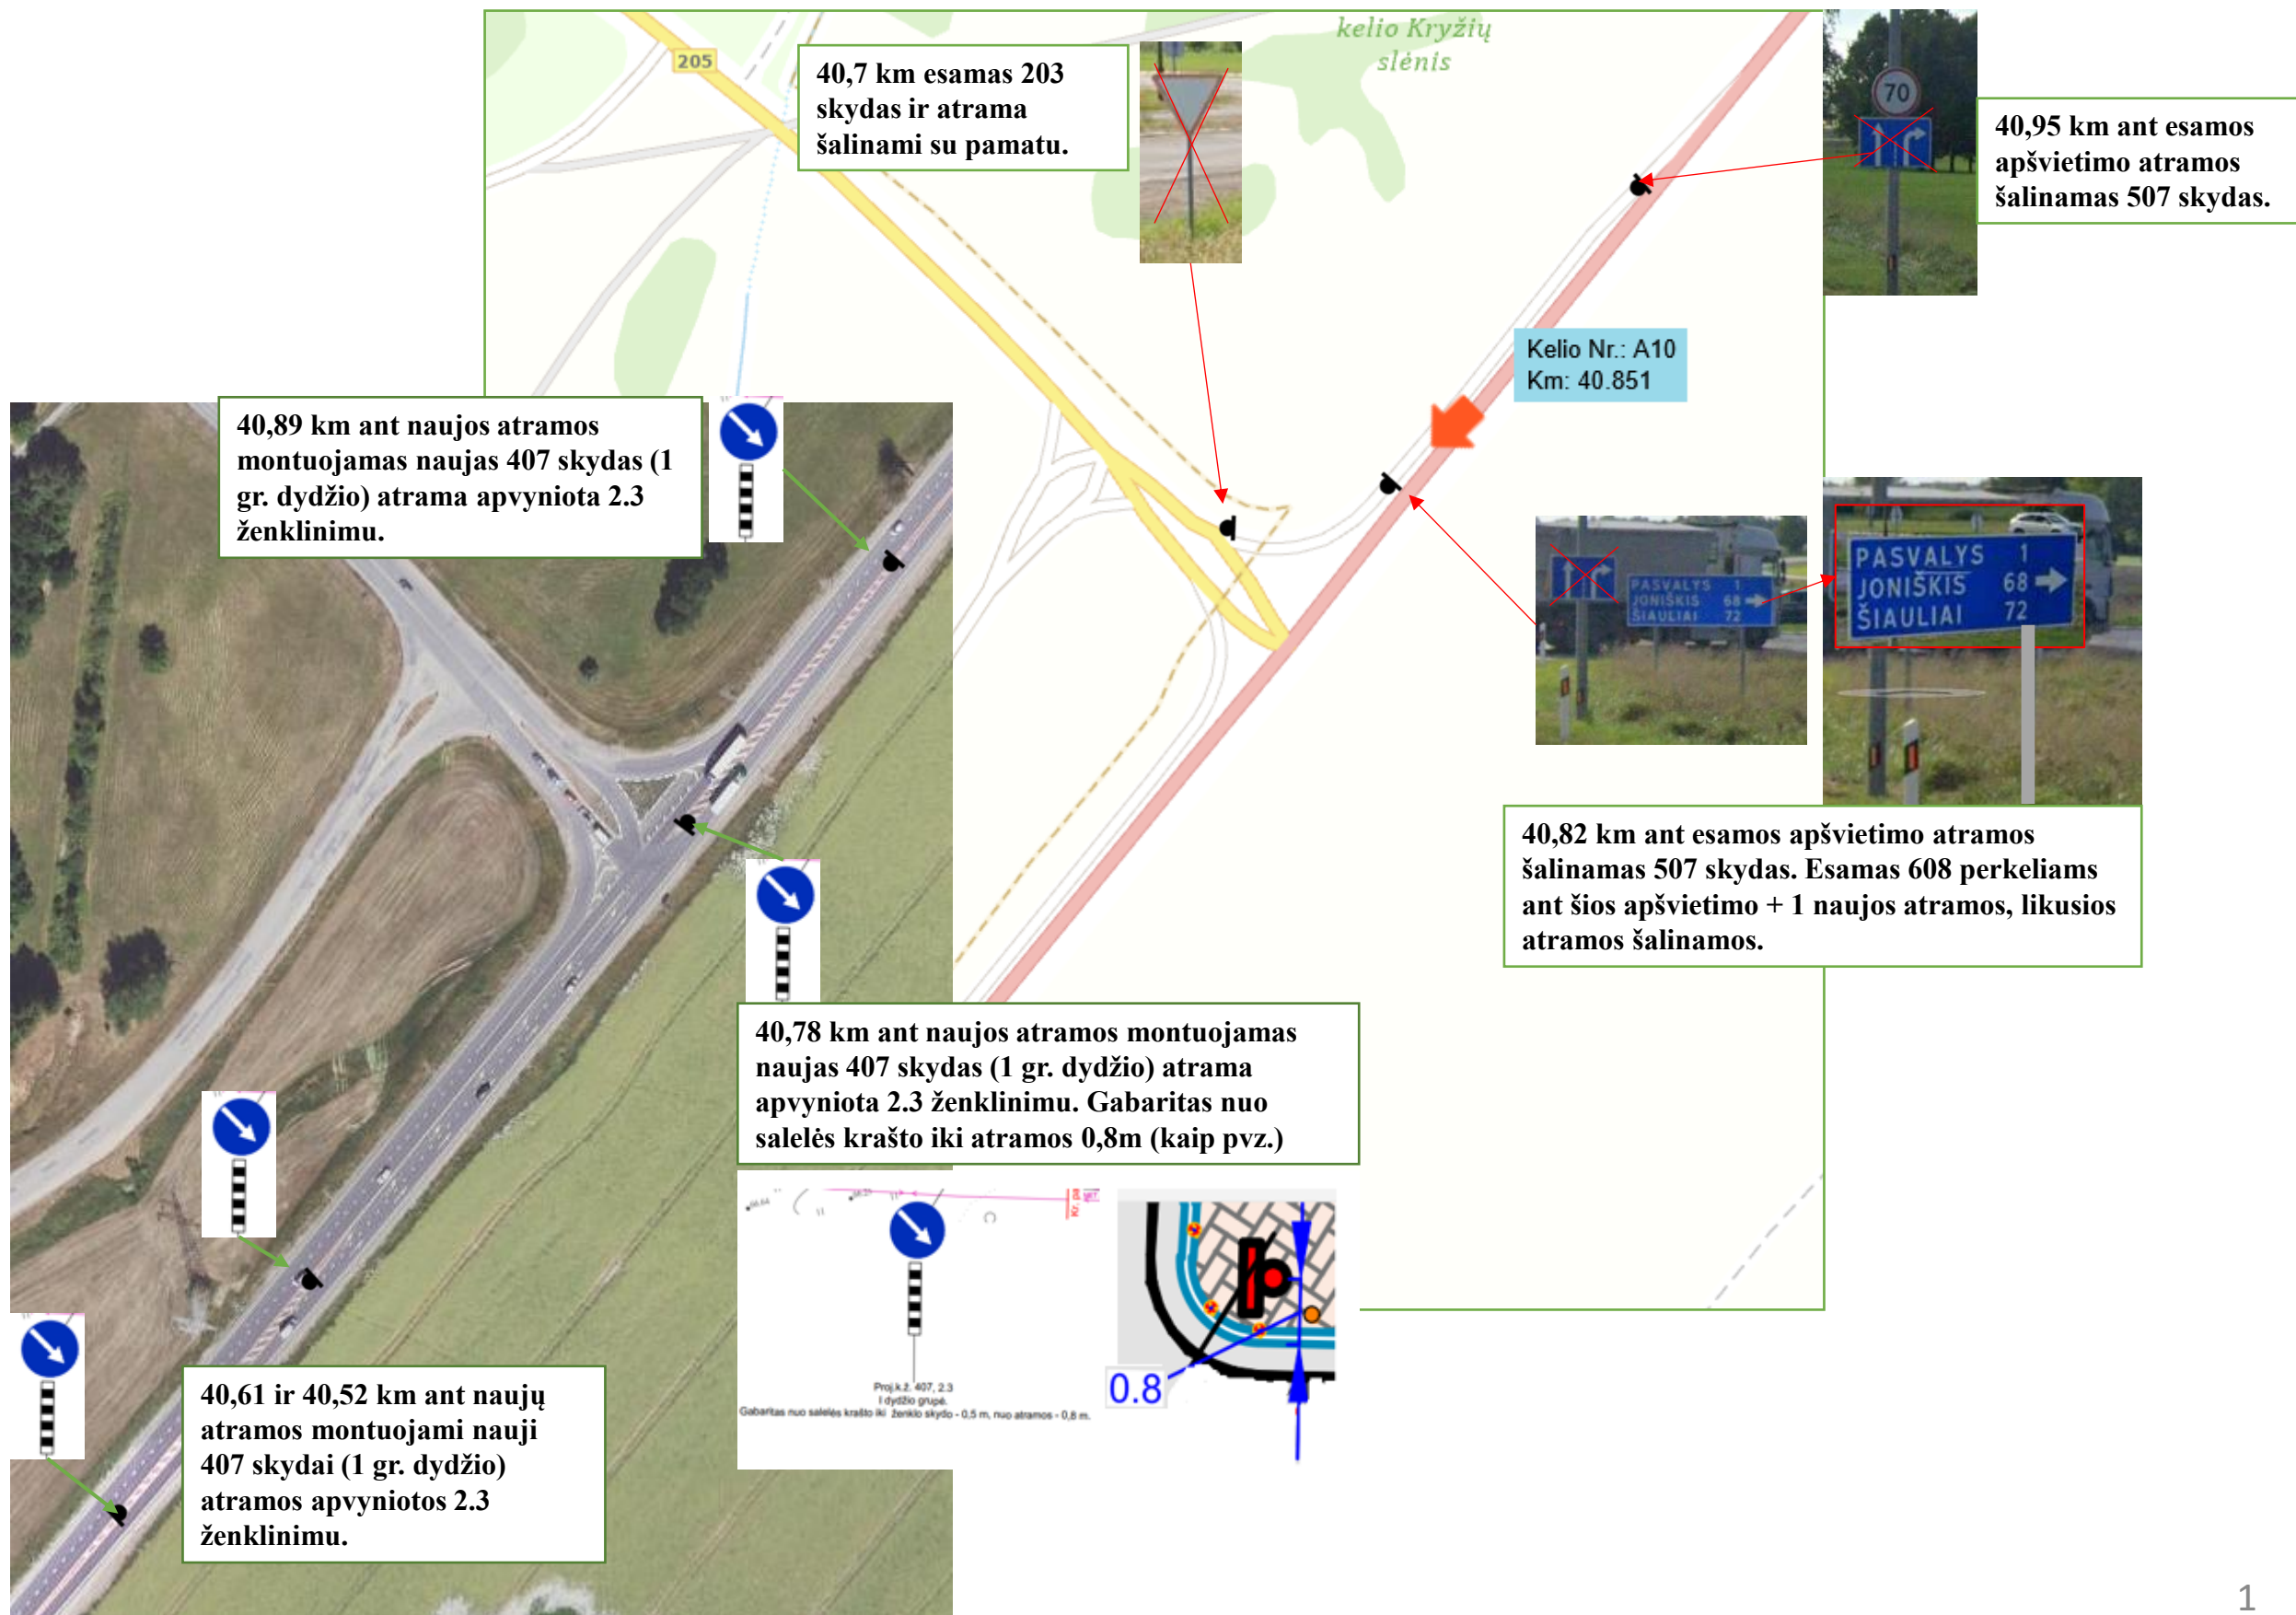

Kelio Nr. A10 Panevėžys–Pasvalys–Ryga*40,770 km eismo organizavimo schema Panevėžio apskr. Pasvalio r.

Horizontalus ženklinimas sankryžose:

Pagal pridedamą schemą

B grupės stulpeliai įrengiami centrinėse salelėse kas 5m tarp naujai įrengiamų 407

