




- SUTARTINIAI ŽYMEJIMAI
- Geriamojo vandens tinklas
  - Buitinių nuotekų tinklas
  - Slėginis buitinių nuotekų tinklas
  - Registruoto sklypo riba
  - Neregistruoto sklypo riba
  - I statybos etapas
  - II statybos etapas
  - III statybos etapas
  - Kultūros paveldo objekto teritorija
  - Kultūros paveldo teritorijos fizinės aps. pozonis
  - Kultūros paveldo teritorijos vizualinės aps. pozonis
  - Valstybinės reikšmės kelio juosta
  - Planuojamas naujas vandentiekio vartotojas
  - Planuojamas naujas buitinių nuotekų vartotojas
  - NS-... Planuojama buitinių nuotekų siurblinė

SITUACIJOS SCHEMA

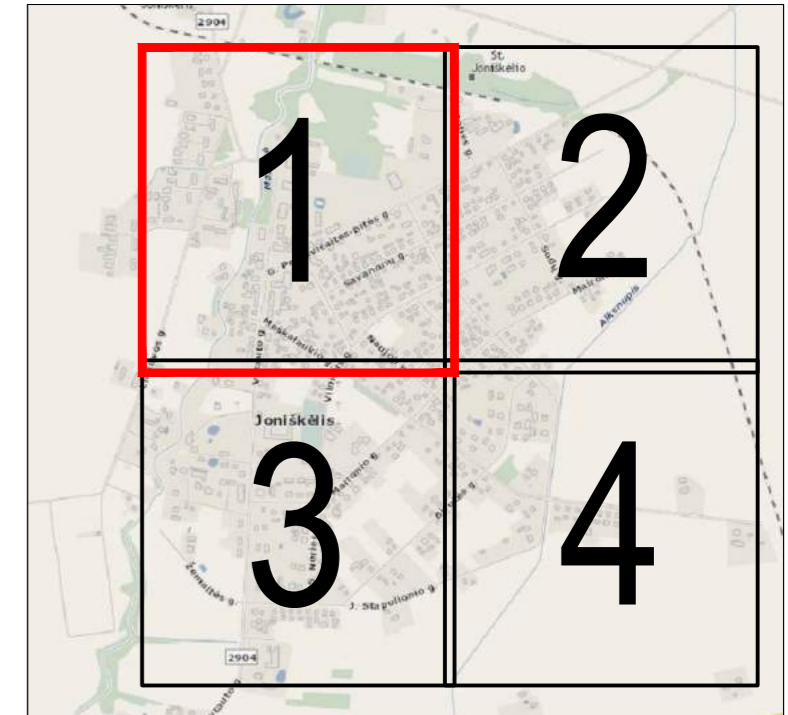


0	2019-11-15	Viešinimui				
LAIDA	IŠLEIDIMO DATA	LAIDOS STATUSAS. KEITIMO PRIEŽASTIS (JEI TAIKOMA)				
KVAL. PATV. DOK. NR.	 Zirmūnų g. 139, Vilnius Tel. (8-5) 2728334, Faks. (8-5) 2031280		STATINIO PROJEKTO PAVADINIMAS Vandentiekio ir nuotekų šalinimo tinklų Joniškėlio m. ir Linkuvos g., Joniškėlio k., Joniškėlio apylinkių sen., Pasvalio r. sav. statybos projektas			
26429	PV	Gintas Stankus		STATINIO NUMERIS IR PAVADINIMAS, DOKUMENTO PAVADINIMAS V1,F1,FS1 - Vandentiekio ir nuotekų šalinimo tinklai Vandentiekio ir nuotekų šalinimo tinklų planas		
25700	PDV	Gintas Stankus		M1:2000		
	Proj.	Darjuš Bogdan				
LT	STATYTOJAS IR (ARBA) UŽSAKOVAS UAB "Pasvalio vandenys"		DOKUMENTO ŽYMUO AT-191-1475-XX-PP.B- 01	LAIDA	LAPAS	LAPŲ
				0	1	4





- SUTARTINIAI ŽYMEJIMAI
- Geriamojo vandens tinklas
  - Buitinių nuotekų tinklas
  - Slėginis buitinių nuotekų tinklas
  - Registruoto sklypo riba
  - Neregistruoto sklypo riba
  - I statybos etapas
  - II statybos etapas
  - III statybos etapas
  - Kultūros paveldo objekto teritorija
  - Kultūros paveldo teritorijos vizualinės aps. pozonis
  - Kultūros paveldo teritorijos vizualinės aps. pozonis
  - Valstybinės reikšmės kelio juosta
  - Planuojamas naujas vandentiekio vartotojas
  - Planuojamas naujas buitinių nuotekų vartotojas
  - NS-... Planuojama buitinių nuotekų siurblinė

SITUACIJOS SCHEMA

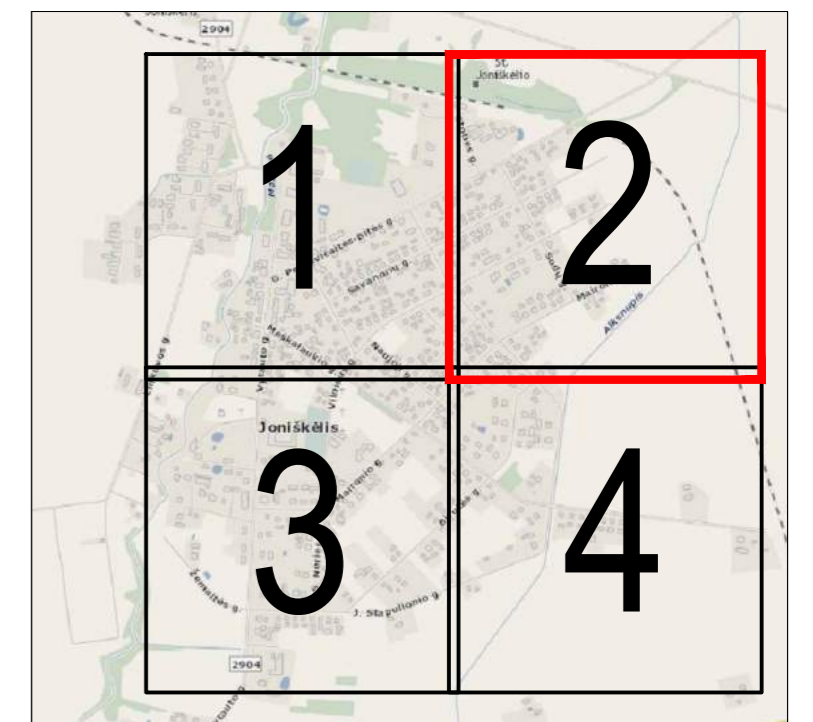


0	2019-11-15	Viešinimui	LAIDOS STATUSAS. KEITIMO PRIEŽASTIS (JEI TAIKOMA)		
KVAL. PATV. DOK. NR.	 Žirmūnų g. 139, Vilnius Tel. (8-5) 2728334, Faks. (8-5) 2031280		STATINIO PROJEKTO PAVADINIMAS Vandentiekio ir nuotekų šalinimo tinklų Joniškėlio m. ir Linkuvos g., Joniškėlio k., Joniškėlio apylinkių sen., Pasvalio r. sav. statybos projektas		
26429	PV	Gintas Stankus	 	STATINIO NUMERIS IR PAVADINIMAS, DOKUMENTO PAVADINIMAS V1,F1,FS1 - Vandentiekio ir nuotekų šalinimo tinklai Vandentiekio ir nuotekų šalinimo tinklų planas	
25700	PDV	Gintas Stankus		M1:2000	
	Proj.	Darjuš Bogdan	DOKUMENTO ŽYMUO AT-191-1475-XX-PP.B- 01		
LT	STATYTOJAS IR (ARBA) UŽSAKOVAS UAB "Pasvalio vandenys"				LAIDA LAPAS LAPŪ 0 2 4






- SUTARTINIAI ŽYMEJIMAI
- Geriamojo vandens tinklas
  - Buitinių nuotekų tinklas
  - Slėginis buitinių nuotekų tinklas
  - Registruoto sklypo riba
  - Neregistruoto sklypo riba
  - I statybos etapas
  - II statybos etapas
  - III statybos etapas
  - Kultūros paveldo objekto teritorija
  - Kultūros paveldo teritorijos fizinės aps. pozonis
  - Kultūros paveldo teritorijos vizualinės aps. pozonis
  - Valstybinės reikšmės kelio juosta
  - Planuojamas naujas vandentiekio vartotojas
  - Planuojamas naujas buitinių nuotekų vartotojas
  - NS-... Planuojama buitinių nuotekų siurblinė

SITUACIJOS SCHEMA

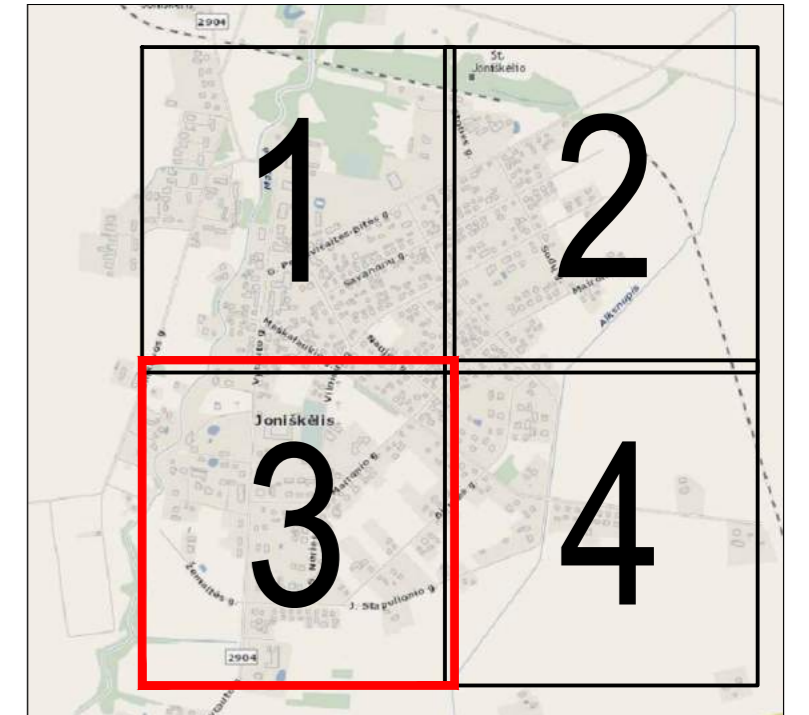


0	2019-11-15	Viešinimui	LAIDOS STATUSAS. KEITIMO PRIEŽASTIS (JEI TAIKOMA)			
LAIDA	IŠLEIDIMO DATA					
KVAL. PATV. DOK. NR.	 Žirmūnų g. 139, Vilnius Tel. (8-5) 2728334, Faks. (8-5) 2031280		STATINIO PROJEKTO PAVADINIMAS Vandentiekio ir nuotekų šalinimo tinklų Joniškėlio m. ir Linkuvos g., Joniškėlio k., Joniškėlio apylinkių sen., Pasvalio r. sav. statybos projektas			
26429	PV	Gintas Stankus		STATINIO NUMERIS IR PAVADINIMAS, DOKUMENTO PAVADINIMAS V1,F1,FS1 - Vandentiekio ir nuotekų šalinimo tinklai Vandentiekio ir nuotekų šalinimo tinklų planas		
25700	PDV	Gintas Stankus		M1:2000		
	Proj.	Darjuš Bogdan				
LT	STATYTOJAS IR (ARBA) UŽSAKOVAS UAB "Pasvalio vandenys"		DOKUMENTO ŽYMUO AT-19I-1475-XX-PP-B- 0I	LAIDA	LAPAS	LAPU
				0	3	4



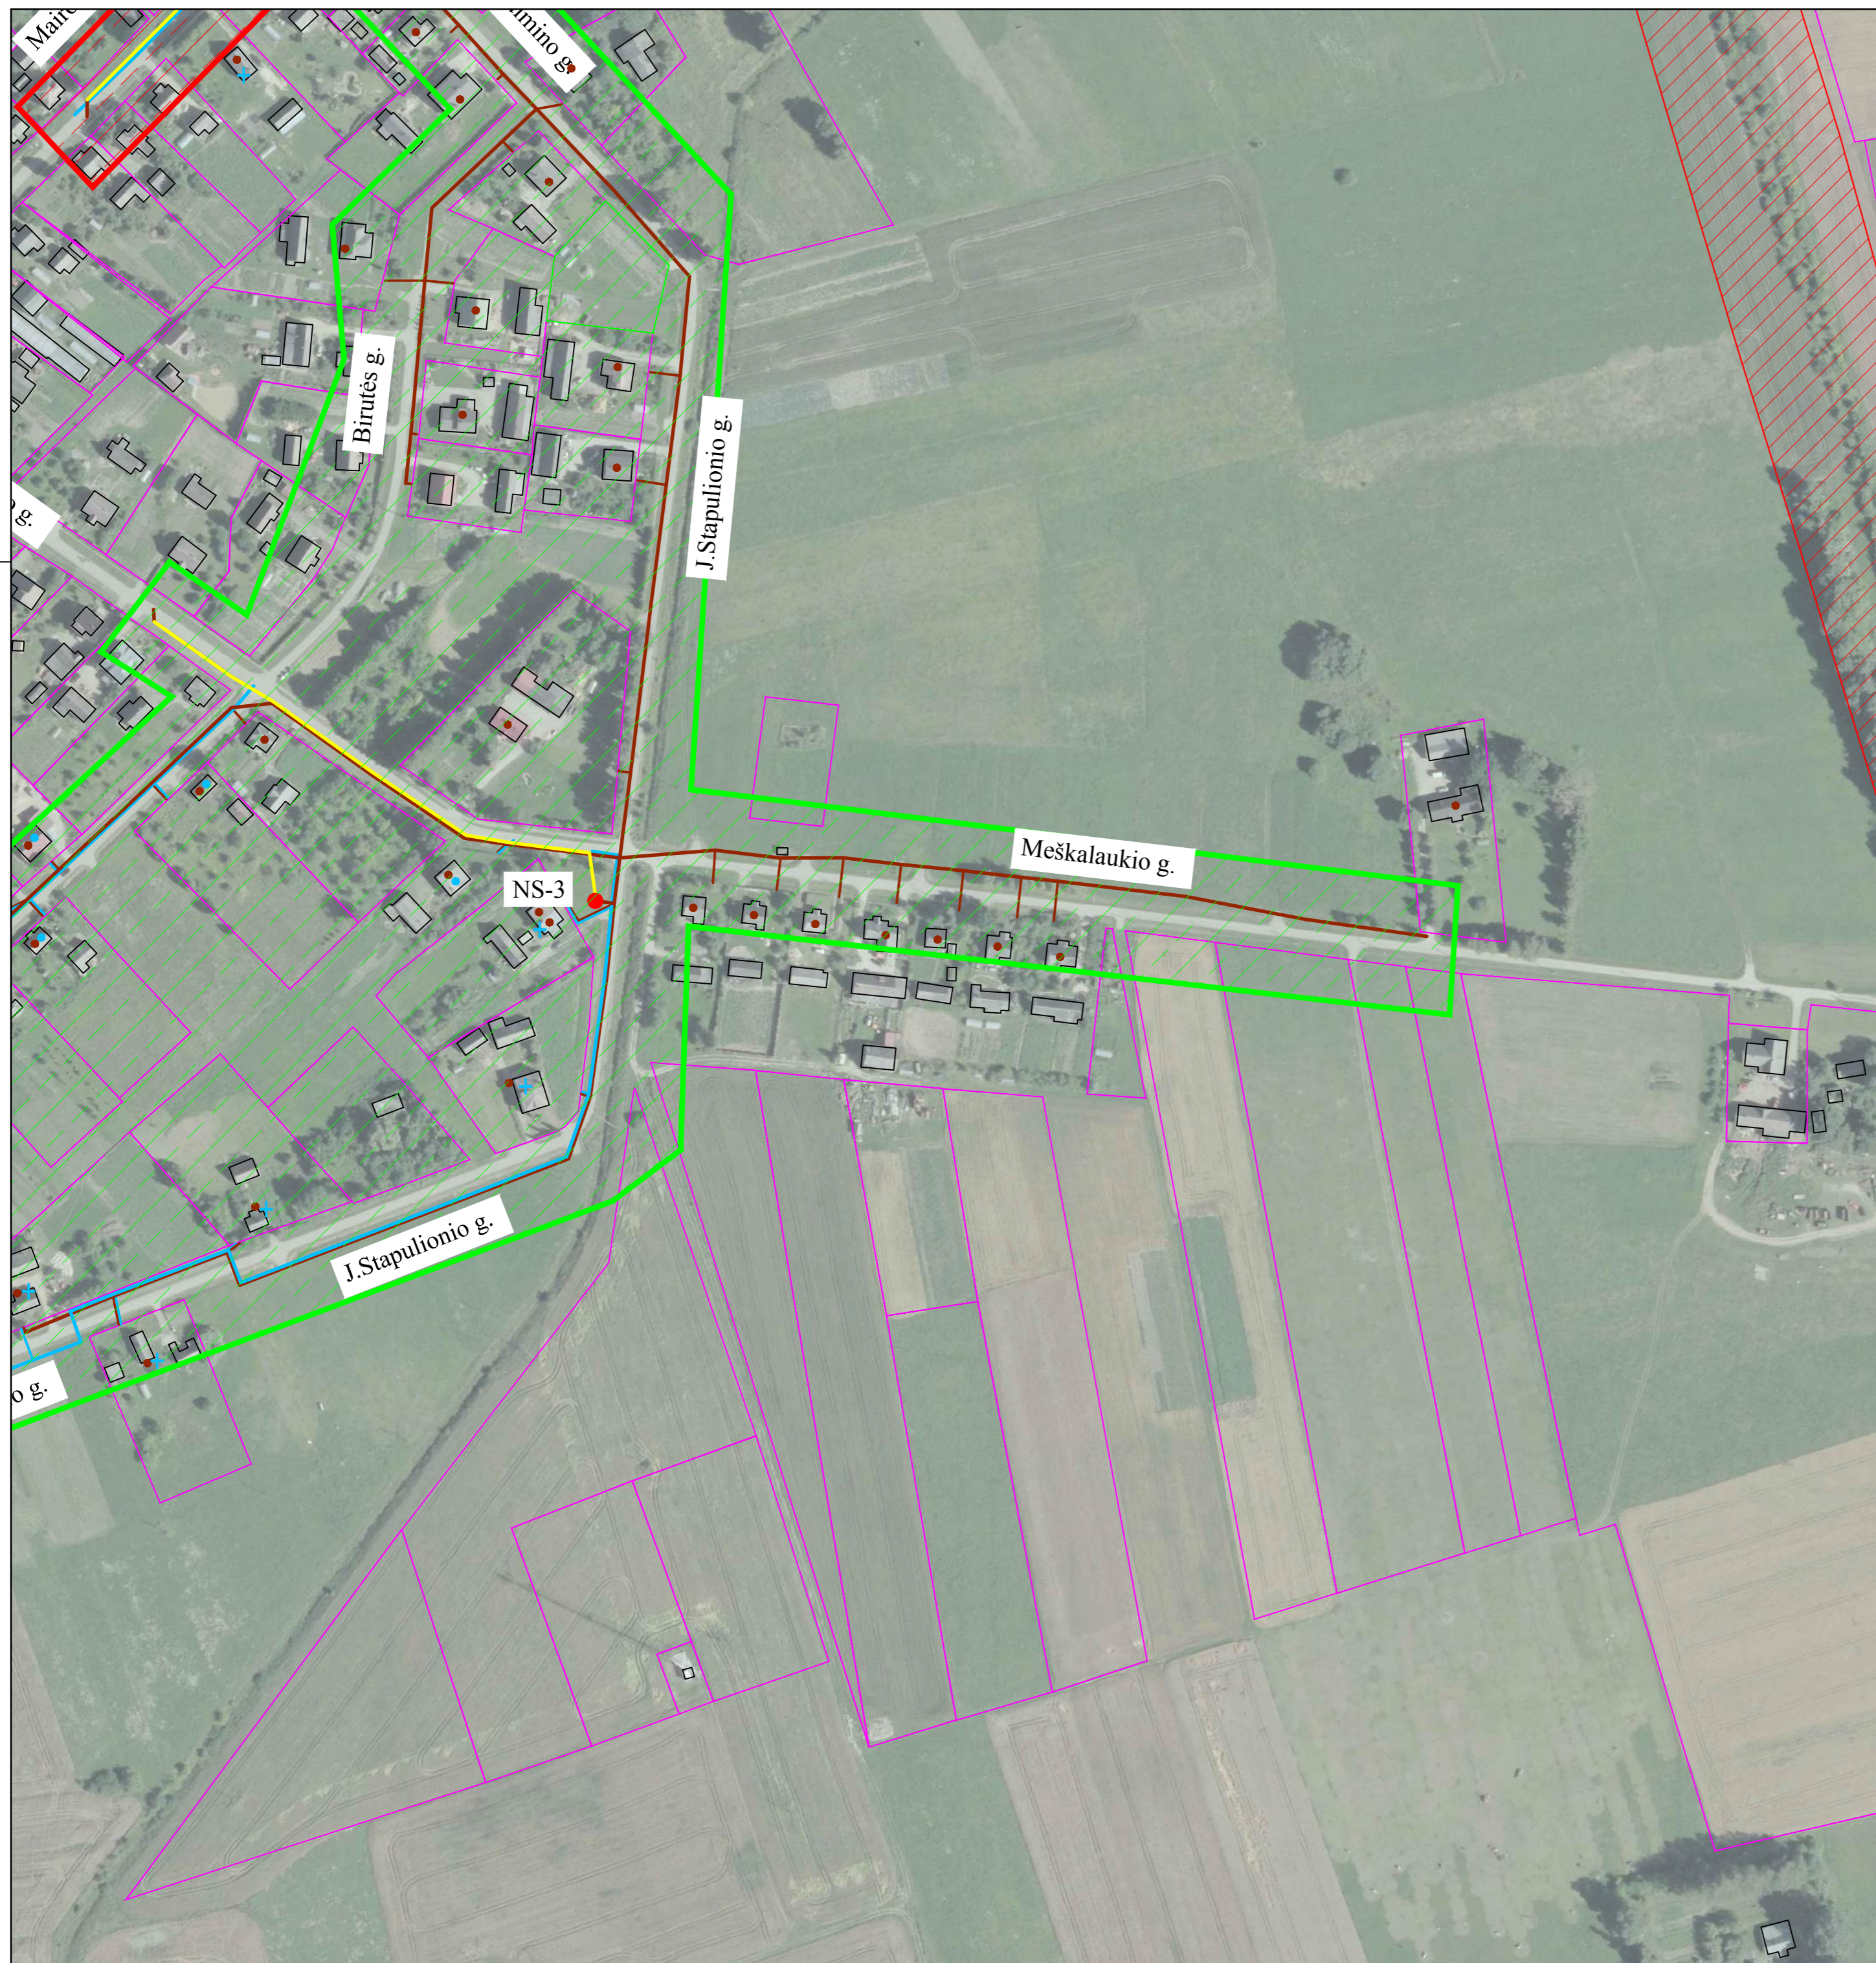

- SUTARTINIAI ŽYMEJIMAI
- Geriamojo vandens tinklas
  - Buitinių nuotekų tinklas
  - Slėginis buitinių nuotekų tinklas
  - Registruoto sklypo riba
  - Neregistruoto sklypo riba
  - I statybos etapas
  - II statybos etapas
  - III statybos etapas
  - Kultūros paveldo objekto teritorija
  - Kultūros paveldo teritorijos vizualinės aps. pozonis
  - Kultūros paveldo teritorijos vizualinės aps. pozonis
  - Valstybinės reikšmės kelio juosta
  - Planuojamas naujas vandentiekio vartotojas
  - Planuojamas naujas buitinių nuotekų vartotojas
  - NS-... Planuojama buitinių nuotekų siurblinė

SITUACIJOS SCHEMA

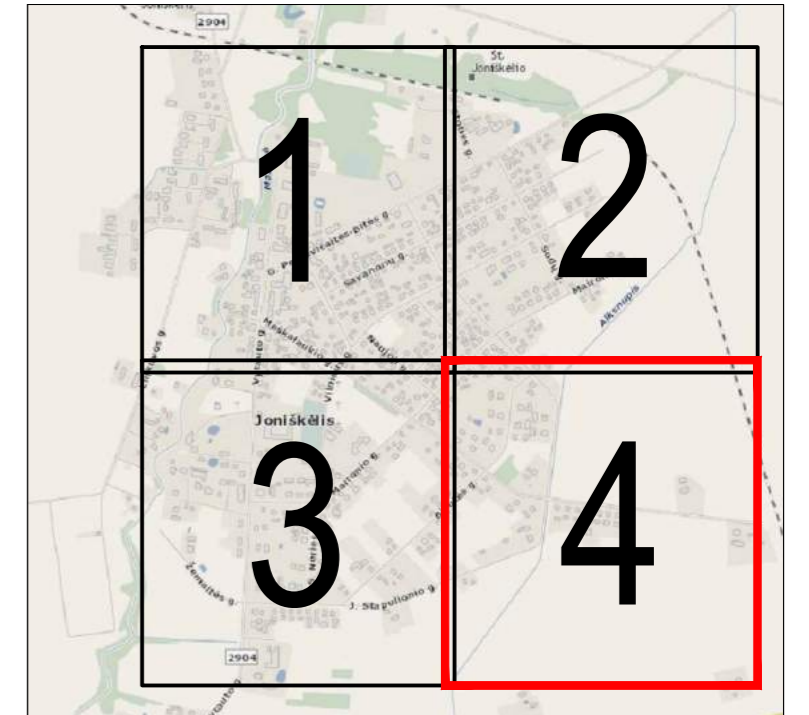

0	2019-11-15	Viešinimui	LAIDOS STATUSAS. KEITIMO PRIEŽASTIS (JEI TAIKOMA)			
KVAL. PATV. DOK. NR.	 Žirmūnų g. 139, Vilnius Tel. (8-5) 2728334, Faks. (8-5) 2031280		STATINIO PROJEKTO PAVADINIMAS Vandentiekio ir nuotekų šalinimo tinklų Joniškėlio m. ir Linkuvos g., Joniškėlio k., Joniškėlio apylinkių sen., Pasvalio r. sav. statybos projektas			
26429	PV	Gintas Stankus		STATINIO NUMERIS IR PAVADINIMAS, DOKUMENTO PAVADINIMAS V1,F1,FS1 - Vandentiekio ir nuotekų šalinimo tinklai Vandentiekio ir nuotekų šalinimo tinklų planas		
25700	PDV	Gintas Stankus		M1:2000		
	Proj.	Darjuš Bogdan				
LT	STATYTOJAS IR (ARBA) UŽSAKOVAS UAB "Pasvalio vandenys"		DOKUMENTO ŽYMUO AT-19I-1475-XX-PP-B- 0I	LAIDA	LAPAS	LAPŲ
				0	4	4