

PROJEKTO PAVADINIMAS:	Kitos (fermų) paskirties pastatų: pieno bloko, karvidžių (4vnt.), kitos paskirties inžinerinių statinių: skysto mėšlo kauptuvo, mėšlidės statybos ir sandėliavimo paskirties pastatų (2vnt.), gamybos/pramonės paskirties pastato (svarstyklių), kitos (ūkio) paskirties pastato (daržinės), kitos paskirties inžinerinių statinių (siloso tranšėjų; 3vnt.) griovimo projektas Raubonių k., Saločių sen., Pasvalio r. sav., žemės skl. kad. nr.: 6760/0005:32.
STATYTOJAS:	ŽŪB „Kiemeliai“
STATINIO ADRESAS, KADASRTINIS NR.:	Raubonių k., Saločių sen., Pasvalio r. sav., žemės skl. kad. nr.: 6760/0005:32.
STATYBOS RŪŠIS:	Nauja statyba / Griovimas.
STATINIŲ KATEGORIJA:	Ypatingi statiniai Neypatingi statiniai Nesudėtingi statiniai
STATINIŲ NAUDOJIMO PASKIRTIS:	[7.8.] Gamybos, pramonės paskirties pastatai; [7.9.] Sandėliavimo paskirties pastatai; [7.18.] Kitos (fermų) paskirties pastatai; [7.19] Kitos (ūkio) paskirties pastatai; [12] Kitos paskirties inžineriniai statiniai;
STADIJA:	Projektiniai pasiūlymai
TOMAS	I
PROJEKTO DALIS	I. Bendroji dalis
PROJEKTO ŽYMUO	226 – PP

Pareigos	Vardas, Pavardė	Kv. atestato Nr.	Parašas
Direktorius	Jonas Ziminskas		
PV	M.Siaurodinas	A 967	
PDV	M.Siaurodinas	A 967	

DOKUMENTŲ ŽINIARAŠTIS

Brėžinio Nr.	Laida	Pavadinimas	Pastabos
Tekstinė dalis			
		Viršelis	1 lapas
226 – XX – PP - DŽ	0	Dokumentų žiniaraštis	1 lapas
		Projektinių pasiūlymų rengimo užduotis	2 lapai
226 – XX – PP - AR	0	Aiškinamasis raštas	5 lapai
Dokumentai			
		Žemės sklypo planas	1 lapas
		Kadastrinių matavimų byla	25 lapai
		Toponuotrauka	1 lapas
		Igaliojimas projektuotojui	1 lapas
Grafinė dalis			
	0	Sklypo planas	1 lapas
	0	01 - Pieno blokas. 02, 03, 04, 05 – Karvidės. Planai, M 1:250	1 lapas
	0	01 - Pieno blokas. 02, 03, 04, 05 – Karvidės. Fasada, pjūviai, M 1:250	1 lapas
	0	Vizualizacija „1“	1 lapas
	0	Vizualizacija „2“	1 lapas

0	2020	PROJEKTINIAI PASIŪLYMAI		
LAIDA	IŠLEIDIMO DATA	LAIDOS STATUSAS. KEITIMO PRIEŽASTIS (JEI TAIKOMAS)		
Atestato Nr.	 		Kitos (fermų) paskirties pastatų: pieno bloko, karvidžių (4vnt.), kitos paskirties inžinerinių statinių: skysto mėšlo kauptuvo, mėšlidės statybos ir sandėliavimo paskirties pastatų (2vnt.), gamybos/pramonės paskirties pastato (svarstyklių), kitos (ūkio) paskirties pastato (daržinės), kitos paskirties inžinerinių statinių (siloso tranšėjų; 3vnt.) griovimo projektas Raubonių k., Saločių sen., Pasvalio r. sav., žemės skl. kad. nr.: 6760/0005:32.	
A 967	PV/PDV	M. Siaurodinis	Dokumentų žiniaraštis	Laida
A 967	Arch.	M. Siaurodinis		0
LT	Statytojas (užsakovas)		Dokumento žymuo	Lapas
	ŽŪB „KIEMELIAI“		226 – XX – PP - DŽ	Lapų
			1	2

Zina Masilionytė

PRITARIU

2020 m. lapkričio mėn. 5 d
Pasvalio rajono savivaldybės administracija
Vietinio ūkio ir plėtros skyrius
Savivaldybės vyriausiasis architektas

STATYBOS PROJEKINIŲ PASIŪLYMŲ RENGIMO UŽDUOTIS

(pagal STR 1.04.04:2017 „Statinio projektavimas, projekto ekspertizė“)

Informacija apie planuojamus statyti statinius:		
1.	Statinio pavadinimas	Kitos (fermų) paskirties pastatų: pieno bloko, karvidžių (4vnt.), kitos paskirties inžinerinių statinių: skysto mėšlo kauptuvo, mėšlidės statybos ir sandėliavimo paskirties pastatų (2vnt.), gamybos/pramonės paskirties pastato (svarstyklių), kitos (ūkio) paskirties pastato (daržinės), kitos paskirties inžinerinių statinių (siloso tranšėjų; 3vnt.) griovimo projektas Raubonių k., Saločių sen., Pasvalio r. sav., žemės skl. kad. nr.: 6760/0005:32.
2.	Statybos rūšis	Nauja statyba / griovimas
3.	Statinių kategorija	Ypatingi statiniai Neypatingi statiniai Nesudėtingi statiniai
4.	Statinių tipas	Negyvenamieji pastatai Inžineriniai statiniai
5.	Statinio naudojimo paskirtis	7.8. Gamybos, pramonės paskirties pastatai 7.9. Sandėliavimo paskirties pastatai 7.18. Kitos (fermų) paskirties pastatai 7.19. Kitos (ūkio) paskirties pastatai 12. Kitos paskirties inžineriniai statiniai
Žemės sklypo techniniai ir paskirties rodikliai:		
6.	Adresas	Raubonių k., Saločių sen., Pasvalio r. sav., žemės skl. kad. nr.: 6760/0005:32.
7.	Žemės sklypo kadastro Nr.	6760/0005:32
8.	Pagrindinė naudojimo paskirtis	Žemės ūkio
9.	Naudojimo būdas	Kiti žemės ūkio paskirties žemės sklypai
10.	Nuosavybės teisė	ŽŪB „Kiemeliai“
11.	Žemės sklypo plotas, ha	8,0382
12.	Esamas sklypo užstatymo plotas, m ²	4695,00
12.1.	Planuojamas sklypo užstatymo plotas, m ²	27770,00
13.	Esamas sklypo užstatymo tankumas, %	6%
13.1.	Planuojamas sklypo užstatymo tankumas, %	35%
14.	Esamas bendras pastatų plotas, m ²	4545,00
14.1.	Planuojamas bendras pastatų plotas, m ²	27515,00
15.	Esamas sklypo užstatymo intensyvumas, %	6%
15.1.	Planuojamas sklypo užstatymo intensyvumas, %	34%
16.	Esamas kietų dangų plotas, m ²	11800,00
16.1.	Planuojamas kietų dangų plotas, m ²	900,00
17.	Esamų pastatų aukštis, m	2,90-10,20
17.1.	Projektuojamų pastatų aukštis, m	12,20-13,80
Projektuojamų statinių techniniai ir paskirties rodikliai, statinių aprašymas:		
18.	Projektuojamų pastatų išorės apdailos medžiagos	Daugiasluoksnės statybinės plokštės, profiliuotos skardos lakštai
19.	Projektuojamų pastatų spalvos	Mėlyna / geltona
20.	Stogo konstrukcija (vienšlaitis, dvišlaitis,	Visų projektuojamų pastatų stogai - dvišlaičiai

	arkinys, plokščias...)	
21.	Projektuojamų pastatų stogų danga	Daugiasluoksnių statybinės plokštės, „Eternit“ banguoti lakštai
22.	Projektuojamų pastatų stogų dangos spalvos	Pilka
Projektinių pasiūlymų paskirtis:		
23.	Išreikšti Statytojo sumanyto projektuoti statinio architektūros ir kitų pagrindinių sprendinių idėja.	
24.	Informuoti visuomenę apie statinio, kuriam Teritorijų planavimo įstatymo 20 straipsnyje nustatytais atvejais neparengti teritorijų planavimo dokumentai ir statyba konkrečiame sklype leidžiama, numatomą projektavimą.	
25.	Specialiesiems architektūros reikalavimams gauti.	
26.	Nustatyti žemės sklypo teritorijos naudojimo reglamento parametrus, kai teritorijų planavimo įstatymo 20 straipsnio nustatytais atvejais neparengti teritorijų planavimo dokumentai ir statyba konkrečiame žemės sklype leidžiama.	
Statytojo pateikiami dokumentai ir kiti duomenys:		
27.	Žemės sklypo planas	
28.	Nekilnojamojo turto registro centrinio duomenų banko išrašas (žemės sklypo nuosavybę patvirtinantys dokumentai)	
29.		
Projektinių pasiūlymų sudėtis:		
30.	1. Aiškinamasis raštas	
31.	2. Grafinė dalis	
32.	2.1. Žemės sklypo sutvarkymo schema	
33.	2.2. Statinių planai	
34.	2.3. Statinių charakteringi pjūviai	
35.	2.4. Statinių fasadai	
Kiti duomenys:		

Statytojas (užsakovas)

ŽŪB „KIEMELIAI“
(fizinis arba juridinis asmuo)

Direktorius
Darius Linkevičius

Projektinių pasiūlymų rengėjas

UAB „Statybos valdymo biuras“ PV Asta Kokienė
(projektavimo organizacija, projekto vadovas)

[Signature]

AIŠKINAMASIS RAŠTAS

Bendrieji duomenys

Statinių grupės (komplekso) pavadinimas:

Kitos (fermų) paskirties pastatų: pieno bloko, karvidžių (4vnt.), kitos paskirties inžinerinių statinių: skysto mėšlo kauptuvo, mėšlidės statybos ir sandėliavimo paskirties pastatų (2vnt.), gamybos/pramonės paskirties pastato (svarstyklių), kitos (ūkio) paskirties pastato (daržinės), kitos paskirties inžinerinių statinių (siloso tranšėjų; 3vnt.) griovimo projektas Raubonių k., Saločių sen., Pasvalio r. sav., žemės skl. kad. nr.: 6760/0005:32.

Statybos geografinė vieta:

Raubonių k., Saločių sen., Pasvalio r. sav., žemės skl. kad. nr.: 6760/0005:32.

Žemės sklypo naudojimo paskirtis:

Žemės sklypo kadastrinis Nr.: 6760/0005:32, naudojimo paskirtis - žemės ūkio.

Statytojas:

ŽŪB „Kiemeliai“, įmonės kodas 169149150.

Projektuotojas:

Techninį darbo projektą parengė UAB "Statybos valdymo biuras" (įm. kodas: 135900576). Projekto vadovas – Marius Siaurodinas (kvalifikacijos atestato Nr. A 967).

Projekto rengimo pagrindas:

Techninio darbo projekto rengimo pagrindas yra projektavimo sutartis. Projektas parengtas vadovaujantis teisės aktais, techniniais reglamentais bei norminių dokumentų reikalavimais, techninėmis sąlygomis, taip pat projektavimo užduotimi, bei kitais privalomaisiais projekto rengimo dokumentais.

Statybos rūšys:

Pieno blokas, karvidės (4vnt.), skysto mėšlo kauptuvas ir mėšlidė - naujų statinių statyba, sandėliai (2vnt.), automobilinės svarstyklės, daržinė ir siloso tranšėjos (3vnt.) - griovimas pagal STR 1.01.08:2002 „Statinio statybos rūšys“.

Statinių kategorijos:

Pieno blokas, karvidės (4vnt.) ir daržinė - ypatingi statiniai, sandėliai (2vnt.) ir automobilinės svarstyklės – neypatingi statiniai, skysto mėšlo kauptuvas, mėšlidė, siloso tranšėjos (3vnt.) - II gr. nesudėtingi inžineriniai statiniai, vadovaujantis STR 1.01.03:2017 „Statinių klasifikavimas“.

0	2020	PROJEKTINIAI PASIŪLYMAI		
LAIDA	IŠLEIDIMO DATA	LAIDOS STATUSAS. KEITIMO PRIEŽASTIS (JEI TAIKOMAS)		
Atestato Nr.	 		Kitos (fermų) paskirties pastatų: pieno bloko, karvidžių (4vnt.), kitos paskirties inžinerinių statinių: skysto mėšlo kauptuvo, mėšlidės statybos ir sandėliavimo paskirties pastatų (2vnt.), gamybos/pramonės paskirties pastato (svarstyklių), kitos (ūkio) paskirties pastato (daržinės), kitos paskirties inžinerinių statinių (siloso tranšėjų; 3vnt.) griovimo projektas Raubonių k., Saločių sen., Pasvalio r. sav., žemės skl. kad. nr.: 6760/0005:32.	
A 967	PV/PDV	M. Siaurodinas	Dokumento pavadinimas Aiškinamasis raštas	Laida
A 967	Arch.	M. Siaurodinas		0
LT	Statytojas (užsakovas) ŽŪB „KIEMELIAI“		DOKUMENTO ŽYMUO 226-XX-PP-SP/SA-AR	Lapas 1 Lapų 11

Statinių funkcinės paskirtys:

Pieno blokas, karvidės (4vnt.) - kitos (fermų) paskirties pastatai [7.18.], sandėliai (2vnt.) – sandėliavimo paskirties pastatai [7.9.], daržinė - kitos (ūkio) paskirties pastatas [7.19.], automobilinės svarstyklės – gamybos, pramonės paskirties pastatas [7.8.], skysto mėšlo kauptuvas, mėšlidė ir siloso tranšėjos (3vnt.) - kitos paskirties inžineriniai statiniai [12.] pagal STR 1.01.03:2017 "Statinių klasifikavimas".

Projektuojamų pastatų/objektų sąrašas:

- 01 – Pieno blokas;
- 02 – Karvidė;
- 03 – Karvidė;
- 04 – Karvidė;
- 05 – Karvidė;
- 06 – Skysto mėšlo kauptuvas;
- 07 – Mėšlidė;

Statybos etapai:

1 etapas:

- sandėlis (obj. Nr. 08) – griovimas;
- sandėlis (obj. Nr. 09) – griovimas;
- automobilinės svarstyklės (obj. Nr. 10) – griovimas;
- daržinė (obj. Nr. 11) – griovimas;
- siloso tranšėjos (3vnt.) – griovimas;
- pieno blokas (obj. Nr. 01) – nauja statyba;
- skysto mėšlo kauptuvas (obj. Nr. 06) – nauja statyba;
- mėšlidė (obj. Nr. 07) – nauja statyba;

2 etapas:

- karvidė (obj. Nr. 02) – nauja statyba;

3 etapas:

- karvidė (obj. Nr. 03) – nauja statyba;

4 etapas:

- karvidė (obj. Nr. 04) – nauja statyba;

5 etapas:

- karvidė (obj. Nr. 05) – nauja statyba;

Planuojamos ūkinės veiklos rodikliai:

- 01 – Pieno blokas (su karvide): 100 vietų melžimo aikštelė (190 karvių, 68 veršeliai);
- 02 – Karvidė: 722 karvės;
- 03 – Karvidė: 572 karvės;
- 04 – Karvidė: 558 karvės;
- 05 – Karvidė: 558 karvės;

Projekto etapas:


Projektiniai pasiūlymai.

Sklypas:

Žemės sklypo kadastrinis Nr.: 6760/0005:32.

Žemės sklypo plotas – 8.0383 ha. Teritorijos reljefas – gana tolygus, kintantis tik vieno metro ribose. Vakarinėje ir rytinėje pusėje sklypas ribojasi su rajoniniu keliu Raubonys – Raudonpamūšis (Nr. 3142), pietinėje ir šiaurės rytinėje - su dirbamais laukais, o šiaurinėje - su esama ferma. Projektuojama teritorija nepatenka į Natura 2000, saugomas ar rekreacines teritorijas ir juose istorinių, kultūrinių, archeologinių bei gamtinių vertybių nėra.

DOKUMENTO ŽYMUO	Lapas	Lapų	Laida
	2	5	0

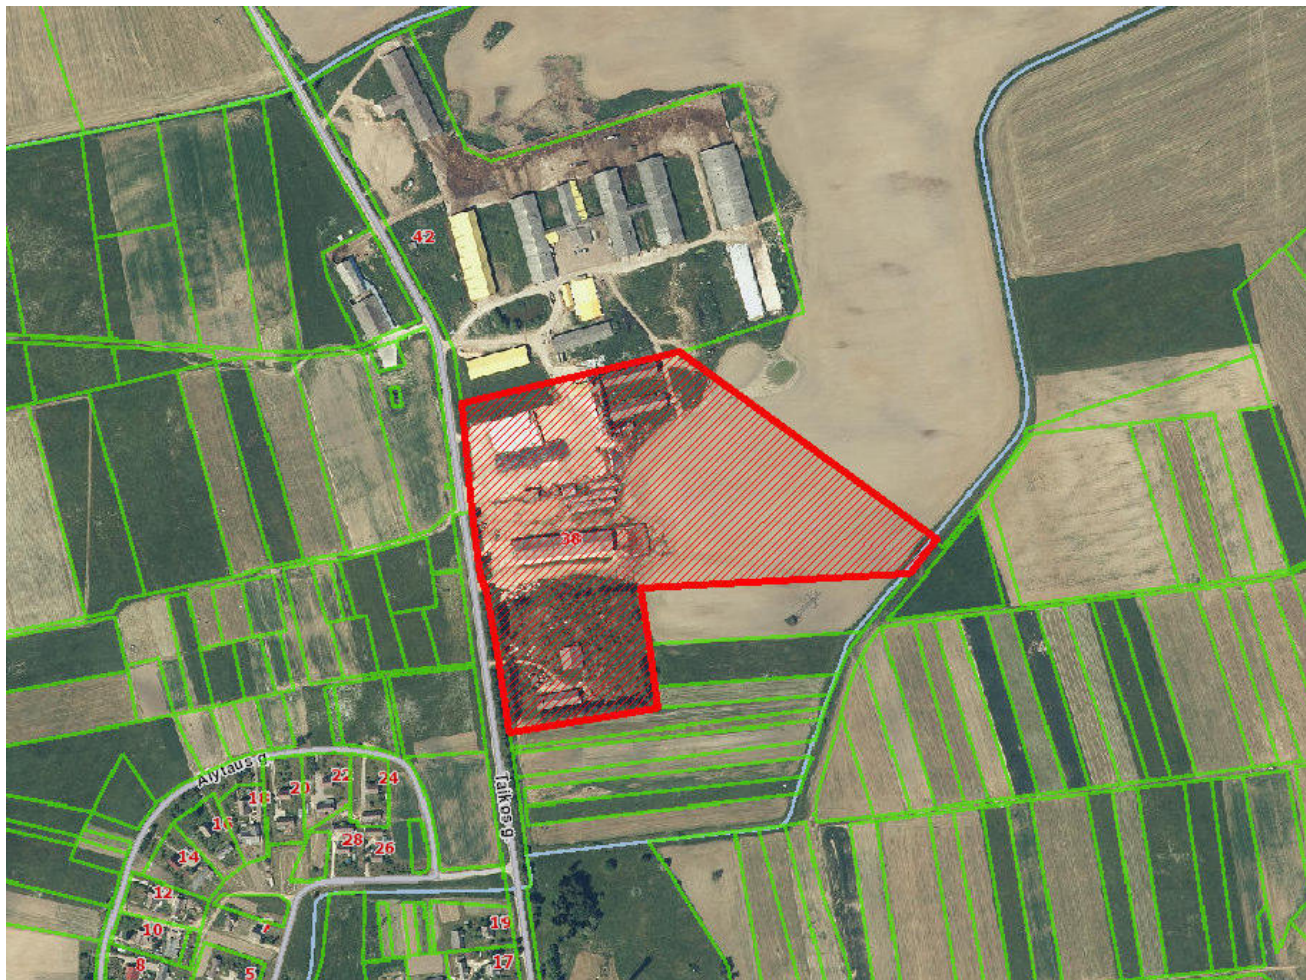

Sklypo planavimo sprendiniai

Projektuojamų statinių išdėstymas sklype, funkciniai ryšiai:

Pastatai: pieno blokas (plane Nr.01) ir karvidės (plane Nr.: 02, 03, 04, 05) projektuojami centrinėje sklypo dalyje, skysto mėšlo kauptuvas (plane Nr. 06) - šiaurinėje, mėšlidė (plane Nr. 07) – šiaurės rytinėje sklypo dalyje.

Keliai, takai, aikštelės:

Prie projektuojamos teritorijos privažiuojama nuo kelio Nr. 3142 (rajoninis kelias Raubonys – Raudonpamūšis).

Prie visų projektuojamų pastatų galinių fasadų ir įvažiavimų numatomi 5,0m ilgio betoniniai pandusai, visi kiti vidaus keliai – žvyro.

Pagal visų pastatų perimetrą formuojamos 1,0m pločio betoninės nuogrindos.

Sklypo vertikalus planavimas, paviršių formavimas:

Vertikalus teritorijos planiravimas atliktas laikantis norminių nuolydžių betono bei žvyro dangoms, vejai. Vertikalinio planiravimo pagalba teritorijos paviršius suformuotas taip, kad vanduo nesikauptų ant/prie projektuojamų statinių, teritorija ir statiniai būtų apsaugoti nuo patvenkimo.

Tūrinis – planinis sprendimas

01. Pieno blokas.

Projektuojami pastato gabaritai: 220,60 x 37,00m, aukštis – 13,80m.

Pastatas yra "šilto" tipo. Pastatą galima išskirstyti į keturias zonas: 1) buitinės patalpos, 2) pieno blokas, 3) karvių palaukimo zona, 4) veršijavimosi ir užtūkusių karvių zona.

Patekti į buitines patalpas galima iš lauko ir iš pieno bloko. Buitinėse projektuojamos patalpos: koridorius, persirengimo patalpos, dušai, WC, poilsio patalpos. Taip pat numatomos techninės patalpos.

DOKUMENTO ŽYMUO	Lapas	Lapų	Laida
226-XX-PP-SP/SA-AR	3	5	0

Antrame aukšte projektuojamos patalpos: posėdžių salė, virtuvėlė, san. mazgas.

Į antrąjį aukštą galima patekti laiptais iš buitinių patalpų.

Į pieno bloką galima patekti koridoriais iš buitinių patalpų, jungiamuoju koridoriumi iš karvidžių. Pieno bloke projektuojamos patalpos: melžimo aikštelė ir karvių palaukimo patalpa.

Visame objekte žmonių vaikščiojimo zonos nuo galvijų takų bus atblokuojamos betoniniais borteliais ir metalinėmis tvorelėmis.

02. Karvidė.

Projektuojamo pastato gabaritai: 174,50m x 34,50m, aukštis – 12,20m. Patekti į karvidę galima per galinėse sienose projektuojamus vartus (po penkeris vartus kiekvienam gale). "Šalto" tipo karvidėje numatomas besaitis galvijų laikymas.

03. Karvidė.

Projektuojamo pastato gabaritai: 138,50m x 34,50m, aukštis – 12,20m. Patekti į karvidę galima per galinėse sienose projektuojamus vartus (po penkeris vartus kiekvienam gale). "Šalto" tipo karvidėje numatomas besaitis galvijų laikymas.

04. Karvidė.

Projektuojamo pastato gabaritai: 132,20m x 34,50m, aukštis – 12,20m. Patekti į karvidę galima per galinėse sienose projektuojamus vartus (po penkeris vartus kiekvienam gale). "Šalto" tipo karvidėje numatomas besaitis galvijų laikymas.

05. Karvidė.

Projektuojamo pastato gabaritai: 132,20m x 34,50m, aukštis – 12,20m. Patekti į karvidę galima per galinėse sienose projektuojamus vartus (po penkeris vartus kiekvienam gale). "Šalto" tipo karvidėje numatomas besaitis galvijų laikymas.

06. Skysto mėšlo kaupuvas.

Projektuojamo statinio gabaritai: skersmuo - 18,00m, 6,0m aukščio, įkastas į gruntą. Virš žemės paviršiaus iškilęs 4,00m.

07. Mėšlidė.

Projektuojamo statinio gabaritai: 10,00 x 14,00m, aukštis – 3,50m.
Sienos – iš gelžbetonio.

Išorės ir vidaus apdailos medžiagos

Pieno blokas Nr. 01

Cokolis: natūralus betonas.

Sienos: pieno bloko laikantis karkasas (kolonos, sijos, vertikalūs – horizontalūs ryšiai) - metalo.

Fasadai – daugiasluoksnės plokštės užpildytos nedegiu užpildu - poliuretanu, horizontalus tvirtinimas, iš išorės ir vidaus plokščių spalva – mėlyna. Statybos produktai turi atitikti C3 koroziškumo kategoriją. Išilginėse sienose įrengiamos vėdinimo angos, kurios uždaromos ir atidaromos kilnojamomis PVC užuolaidomis. Natūralaus apšvietimui padidinti galiniuose fasaduose įrengiami švieslangiai iš skaidraus polikarbonato.

Vidinės pertvaros:

- daugiasluoksnės statybinės plokštės, užpildytos nedegiu užpildu - poliuretanu, spalva – RAL 9007 (šviesiai pilka). Statybos produktai turi atitikti C3 koroziškumo kategoriją.
- karkasinės (metalo profiliai ir gipso kartono plokštės atsparios drėgmei).
- buitinių, pagalbinių patalpų sienos – blokelių mūras, apdaila - akmens masės plytelės arba tinkuojamos, glaistomos ir dažomos.
- antrame aukšte pertvaros – karkasinės (metalo profiliai ir gipso kartono plokštės atsparios drėgmei).

Stogas: pieno bloko stogo laikančiosios konstrukcijos – metalo. Stogas - dvišlaitis, daugiasluoksnės statybinės plokštės, užpildytos nedegiu užpildu - poliuretanu, spalva – RAL 9007 (pilka), statybos produktai turi atitikti C3 koroziškumo kategoriją.

Lietaus nuvedimo sistemos: latakai bei lietvamzdžiai – iš 0,6mm storio cinkuotos skardos iš abiejų pusių padengtos polimeriniu padengimu (Pural), spalva – mėlyna (RR35).

Langai: keturių kamerų plastikinių profilių sistema (su orlaidėmis), rėmų spalva – RAL 5001 (mėlyna). Dviejų stiklų stiklo paketai, vienas stiklas – selektyvinis.

Vartai: metaliniai pakeliami segmentiniai ir metaliniai dvivėriai vartai, apšiltinti, spalva - RAL 1003 (geltona).

DOKUMENTO ŽYMUO	Lapas	Lapų	Laida
	226-XX-PP-SP/SA-AR	4	5

Lauko durys: Dvivėrės metalinės durys su stiklu, durų varčios vidus pripildytas sunkiai degia medžiaga. Spalva – RAL 5001 (mėlyna).

Vidaus durys: PVC profilių su oro pratekėjimo grotelėmis, spalva – RAL 7035 (šviesiai pilka).

Grindys: Buitinėse patalpose, kabinetuose, techninėse patalpose - grindys dengiamos akmens masės plytelėmis. Akmens masės plytelės 9-12mm storio, paviršius matinis, neslidžios, vandens įgeriamumas ne daugiau 0,5%, atsparios agresyviai aplinkai. Plyteles klijuojamos epoksidiniais agresyviai aplinkai atspariais klijais ir jais užglaištomos siūlės.

Techninėje, veršiamosios patalpose bei žmonių vaikščiojimo vietose grindų danga – betonas.

Melžimo aikštelėje, karvių palaukimo aikštelėje ir grįžimo takuose – guminiai kilimėliai.

Lubos: antro aukšto patalpose pakabinamos lubos: karkasas (metalo profiliai) ir gipso kartonas (plokštė atspari drėgmei).

Karvidė Nr. 02, 03, 04, 05

Cokolis: natūralus betonas.

Sienos: laikantis karvidės karkasas (kolonos, stogo ilginiai, vertikalūs – horizontalūs ryšiai) - medžio. Pastato fasadai – profiliuota skarda, spalva – RAL 5010 (mėlyna). Statybos produktai turi atitikti C3 koroziškumo kategoriją.

Išilginėse sienose įrengiamos vėdinimo angos, kurios uždaromos ir atidaromos kilnojamomis PVC užuolaidomis. Natūralaus apšvietimui padidinti galiniuose fasaduose įrengiami švieslangiai iš skaidraus polikarbonato.

Stogas: laikančiosios konstrukcijos – medžio. Stogas - dvišlaitis, danga – "Eternit Agro Pro" banguoti lakštai (arba analogiški), spalva - grafito. Statybos produktai turi atitikti C3 koroziškumo kategoriją.

Ties kraigu yra numatyta kraiginė ventiliacija, kurios funkcija yra ne tik vėdinimo, bet dar užtikrina ir papildomą šviesos šaltinį. Konstrukcija iš metalinių vamzdinių profilių. Vėdinimo kanalo danga – skaidrus polikarbonatas, sniego pustymui į pastatą sumažinimui iš abiejų stogelio pusių įrengiamos vėjo užkardos iš profiliuotos skardos.

Lietaus vandens nuvedimo sistemos elementai: latakai bei lietvamzdžiai karvidėje – iš 0,6mm storio cinkuotos skardos, iš abiejų pusių padengtos polimeriniu padengimu (Pural), spalva – mėlyna (RR35).

Vartai: metaliniai pakeliami segmentiniai ir metaliniai nustumiami, spalva - RAL 1003 (geltona).

Grindys: betoninė danga, karvių praėjimo bei mėšlo takų vietose – rifliuotas betonas.

Vidaus apdaila: neprojektuojama, paliekamos atviros konstrukcijos.

Jungiamieji koridoriai tarp karvidžių ir pieno bloko

Cokolis: natūralus betonas.

Sienos: laikantis jungiamojo koridoriaus karkasas (kolonos, stogo ilginiai, vertikalūs – horizontalūs ryšiai) - medžio. Pastato fasadai – profiliuota skarda, spalva – RAL 5010 (mėlyna).

Statybos produktai turi atitikti C3 koroziškumo kategoriją.

Stogas: laikančiosios konstrukcijos – medžio. Stogas - dvišlaitis, danga – "Eternit Agro Pro" banguoti lakštai (arba analogiški), spalva - grafito.

Statybos produktai turi atitikti C3 koroziškumo kategoriją.

Lietaus vandens nuvedimo sistemos elementai: latakai bei lietvamzdžiai karvidėje – iš 0,6mm storio cinkuotos skardos, iš abiejų pusių padengtos polimeriniu padengimu (Pural), spalva – mėlyna (RR35).

Vartai: metaliniai dvivėriai, apšiltinti, spalva - RAL 1003 (geltona).

Grindys: betoninė danga, karvių grįžimo takuose – guminiai kilimėliai.

Vidaus apdaila: neprojektuojama, paliekamos atviros konstrukcijos.

DOKUMENTO ŽYMUO	Lapas	Lapų	Laida
	226-XX-PP-SP/SA-AR	5	5


(žemės savininko (bendrasavininkių) vardas(ai), pavardė(ės), asmens(y) kodas(ai))

PLANAS M1:40000

Sklypo(u) Nr. projekto plane	Sklypo(u) plotas(a) ha	Kadastru bloko Nr.	Kadastru sklypo Nr.
4	8,50	0005	32

[illegible]

Žemės sklypo ribos:

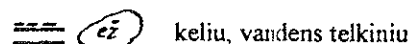





 saugomų teritorijų




 elektros linijos



pastovūs

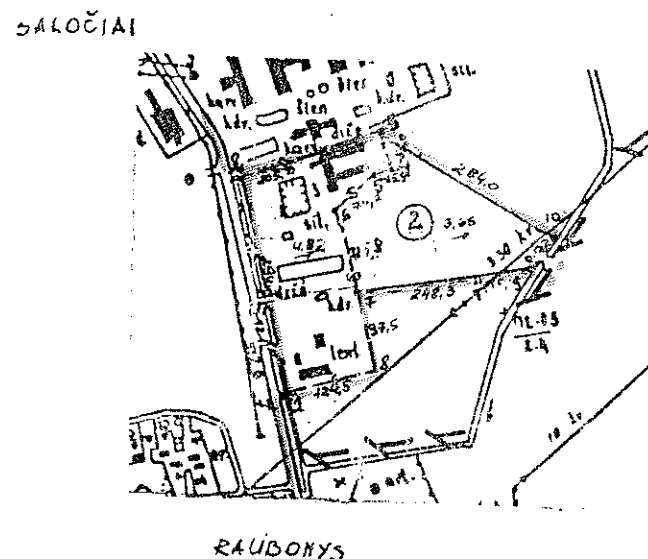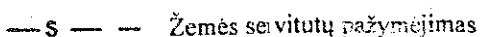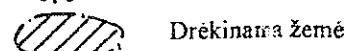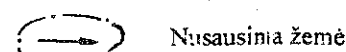

VADOUKANTIS 1998 12 23 D. NR. 1640 NUTARIMU
LAIKYTIS ŽIU, SPEC. ŽEŖĖS NAUDOSIAO SĄLYGŲ,
XVI - MELIORACIJOS ĮRENG. AP.
VI - ELEKTROS ORO LINIJŲ AP.Ž.
XXIX - VANDENS TELKINIŲ, AP.Ž.
XIV - GAMYBINIŲ OBJEKTŲ, SĄH. AP.Ž.

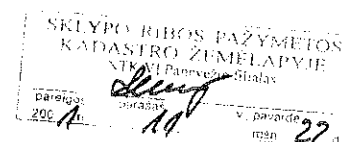

Vedeja
Štase Astikienė

Su žemės sklypo(u) ribomis, paženklintomis vietovėje, ir nusistatytu plotu, sutinku:

žemės savininkas (bendrasavininkiai) arba jo(u) įgaliojotas asmuo.

STANISLAVA GRIGALIŪNIENE *[Signature]* 9908/9
(vardas(ai), pavardė(ės), parašas(ai); data)

Žemės sklypo(u) ribos suformuotos pagal metodinius reikalavimus žemės ūkio paskirties žemėnaudų projektavimui ir suderintos su kitais rengiamo žemės reformos žemėtvarkos projekto sprendimais.

1. PASVALIO rajono žemėtvarkos skyriaus vedėjas

A.V.
PETRAS STASIULIONIS
vardas, pavardė, parašas, data

Žemes sklype pažymėti žemės naudmenų kontūrai, žemės naudmenų rūšys ir plotai atitinka faktinę padėtį. // 1

Ženės reformas žemėtvarkos projekto rengėjas
AV

		VALSTYBINIS ŽEMŲTVARKOS INSTITUTAS <u>PANEVŽIO</u> ŽEMES REFORMOS SKYRIUS	
Pareigos <u>TECH.</u>	Vardas, pavardė <u>D. SIMAŠKIENE</u>	Parašas 	Data <u>1993.05.04</u>
Gt vad. vjas <u>G. PATAIGAITIS</u>	Parašas 	Data <u>1993.05.04</u>	



Originalas

Valstybės įmonė Registrų centras Panevėžio filialas

Lic nr:

NEKILNOJAMOJO TURTO OBJEKTO KADASTRINIŲ MATAVIMŲ BYLA

I TOMAS

Nekilnojamojo turto objektas: **Statinys(statiniai)**

Žemės sklypo kadastrinis Nr.:

Bylos Nr.: **9250**

Registro Nr.: **44/246969**

Adresas: **Pasvalio r. sav.Saločių sen. Raubonių k.**

Lapų skaičius: **23**

SUDERINTA

Kadastro duomenų
tvarkymo grupės
(pareigos) vedėja

Ilona Rauduvienė

(parašas)

(vardas pavardė)

2004 11 04

(data)

Kadastro specialistė

Gitana Urbelienė



Bylos Nr. 9250
Registro Nr. 44/246969
Tomo Nr. 1

Originalas
2004 m. spalio 22 d.
Puslapis 1 (iš viso 1)

BYLOS TOMO VIDAUS APYRAŠAS

Eil. Nr.	Dokumento pavadinimas	Dokumento		Lapų sk.	Bylos lapų numeriai	Pastabos
		Nr.	data			
1	Statinių išdėstymo planas		2004.10.22	1	1 - 1	
2	Pirmo aukšto planas		2004.10.22	3	2 - 4	
3	Statinio nuotraukos		2004.10.22	3	5 - 7	
4	Pagrindinio pastato kadastro duomenų forma 1A		2004.10.22	6	8 - 13	
5	Pagalbinio pastato kadastro duomenų forma 1B		2004.10.22	1	14 - 14	
6	Kitų statinių kadastro duomenų forma 1C		2004.10.22	1	15 - 15	
7	Pagrindinio pastato įkainojimo forma 2A		2004.10.22	3	16 - 18	
8	Pagalbinio pastato įkainojimo forma 2B		2004.10.22	1	19 - 19	
9	Kitų statinių įkainojimo forma 2C		2004.10.22	1	20 - 20	
10	Pastato patalpų eksplikacija 3 forma		2004.10.22	3	21 - 23	
11	6A forma		2004.10.22	3	24 - 26	
12	6B forma		2004.10.22	1	27 - 27	
13	Atliktų darbų aktas		2004.10.22	6	28 - 33	

Vidaus apyrašo trisdešimt trys lapai . (33)

Matininkė asistentė

(pareigos)

(data)






(parašas)

D.Radvanskienė








(v.pavardė)




4.

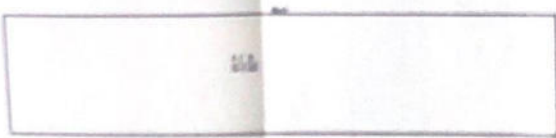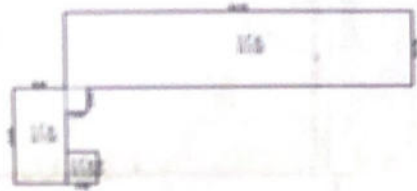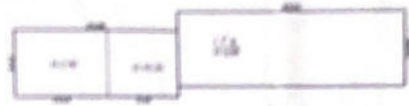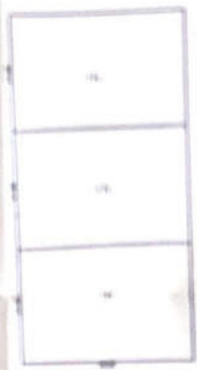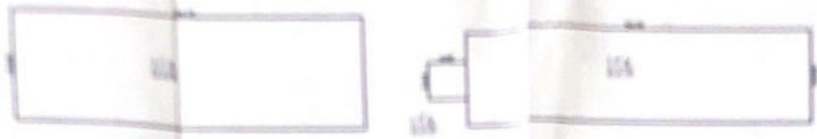

Vrednovanje znanja i veština učenika Pismeni ispit			
1. razred			
Ime i prezime ...	Broj ...	Datum ...	Stranica ...
Predmet ...	Nastavnik ...	Škola ...	...
Datum ...	...	...	...
...	...	...	...

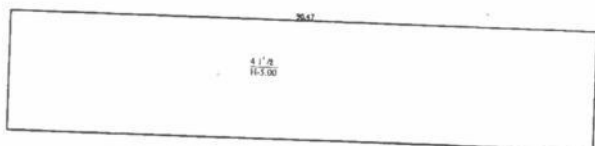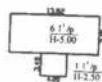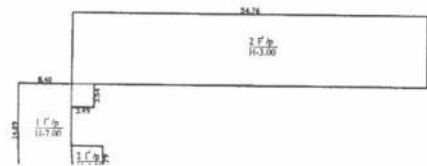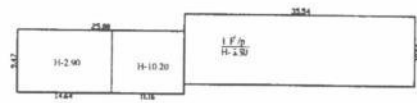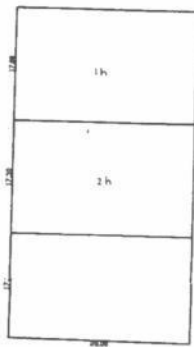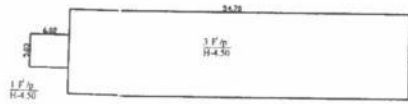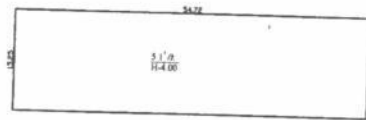

ANSTATAS

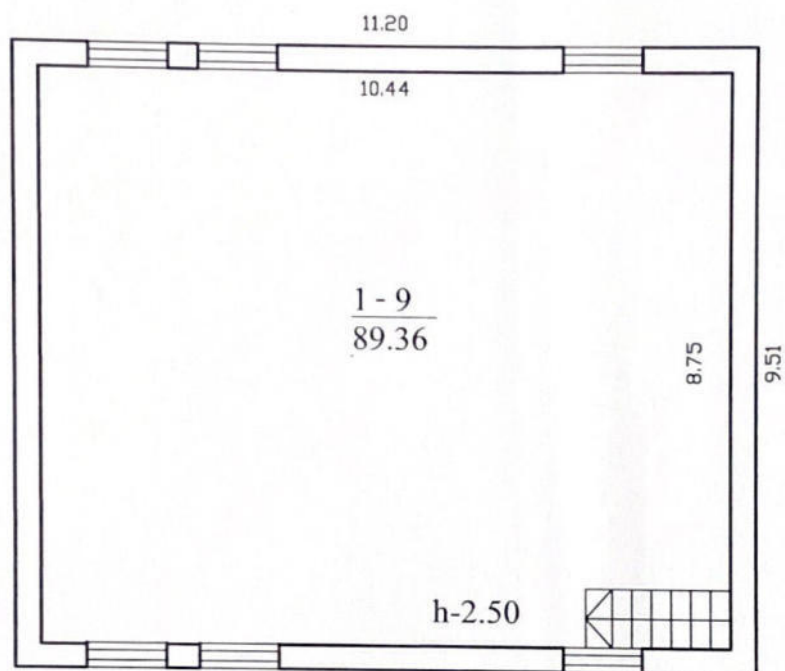

 Valstybės įmonė Registrų centras - Panevėžio filialas Lic. nr.:			
Pareigos	V., pavardė	Parašas	Data
Matininkė asistentė	D. Radvanskienė		2004.11.02
Matininkė asistentė	D. Radvanskienė		
Gr. vedėjas	A. Klimavičius		
ANTRO AUKŠTO PLANAS		1:100	A.V.
Pasvalio r. sav. Saločių sen. Raubonių			
Sudarytas pagal 2004.09.22 kadastrinių matavimų duomenis		Pastato pažymėjimas plane: 1F1p	



Statinio nuotrauka

1F forma
Bylos Nr. 9250

Adresas: Pasvalio r. sav. Saločių sen. Raubonių k.


Fotografuota 2004 m. rugsėjo 22 d.

Paskirtis	Sandėliavimo
Pavadinimas	Sandėlis
Unikalus pastato Nr.	4400-0369-3458
Pažymėjimas plane	1F1p



Parengė Matininkė asistentė

(pareigos, parašas, v. pavardė, data)

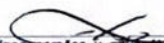 D. Radvanskienė

Statinio nuotraukos

Adresas: Pasvalio r. sav. Raubonių k.

Fotografuota 2004 m. rugsėjo 22 d.

Paskirtis	Sandėliavimo
Pavadinimas	Sandėlis
Unikalus pastato Nr.	4400-0369-3469
Pažymėjimas plane	2F1p



Parengė Matininkė asistentė D. Radvanskienė
(pareigos, parašas, v. pavardė, data)

Statinio nuotraukos**Adresas: Pasvalio r. sav. Raubonių k.****Fotografuota 2004 m. rugsėjo 22 d.**

Paskirtis	Sandėliavimo
Pavadinimas	Sandėlis
Unikalus pastato Nr.	4400-0369-4088
Pažymėjimas plane	3F1p



Parengė Matininkė asistentė

(pareigos, parašas, v. pavardė, data)

D. Radvanskienė



Pagrindinio pastato, jo dalių ir priestatų kadastro duomenys

Adresas: Pasvalio r. sav. Saločių sen. Raubonių k.

Unikalus Nr.: 4400-0369-3458

Pagrindinio pastato ir jo dalių kadastro duomenys

Kadastro duomenys	Pagrindinis pastatas	Rūšys (pusrūšis)	Pastogės patalpos
Duomenys užfiksuoti	2004-09-22	X	X
Žymėjimas	1F1p		
Paskirtis	Sandėliavimo	X	X
Pavadinimas	Sandėlis	X	X
Statybos pr.-pab. metai	1977-1978		
Rekonstr. pr.-pab. metai	-		
Baigtumas %	100		
Aukštų skaičius	1	X	X
Tūris m3	2751		
Bendras plotas m2	652,98		
Pamatai	Akmenbetonis	X	X
Sienos	Plytos		
Perdangos	Plytos		
Stogo konstrukcija	Šlaitinis	X	X
Stogo danga	Asbestcementis	X	X
Išorės apdaila	Nėra	X	X
Pertvaros	Plytos		
Grindys	Monolitinės		
Langai	Mediniai		
Durys	Medinės		
Vidaus apdaila	Nėra		
Šildymas	Nėra		
Vandentiekis	Nėra		
Kanalizacija	Nėra		
Dujos	Nėra		
Karštas vanduo	Nėra		
Elektra	Yra		
Viryklė	Nėra		
Vonios kambarys	Nėra		
Vėdinimas ir kondicion.			

Viso pastato

Bendras plotas m2	652,98
Baigtumas %	100
Užstatytas plotas m2	630
Tūris m3	2751
Centro koordinatės X/Y	6222591/529714
Plotas bruto m2	737

Parengė Matininkė asistentė  D. Radvanskiene

(pareigos, parašas, v. pavardė, data)

Tikrino Gr. vedėjas A. Klimavičius

(pareigos, parašas, v. pavardė, data)

Pagrindinio pastato, jo dalių ir priestatų kadastro duomenys

Adresas: Pasvalio r. sav. Raubonių k.

Unikalus Nr.: 4400-0369-3469

Pagrindinio pastato ir jo dalių kadastro duomenys

Kadastro duomenys	Pagrindinis pastatas	Rūšys (pusrūšis)	Pastogės patalpos
Duomenys užfiksuoti	2004-09-22	X	X
Žymėjimas	2F1p		
Paskirtis	Sandėliavimo	X	X
Pavadinimas	Sandėlis	X	X
Statybos pr.-pab. metai	1978-1979		
Rekonstr. pr.-pab. metai	-		
Baigtumas %	100		
Aukštų skaičius	1	X	X
Tūris m3	1768		
Bendras plotas m2	540		
Pamatai	Akmenbetonis	X	X
Sienos	Plytos		
Perdangos	Nėra		
Stogo konstrukcija	Šlaitinis	X	X
Stogo danga	Asbestcementis	X	X
Išorės apdaila	Nėra	X	X
Pertvaros	Nėra		
Grindys	Monolitinės		
Langai	Nėra		
Durys	Medinės		
Vidaus apdaila	Nėra		
Šildymas	Nėra		
Vandentiekis	Nėra		
Kanalizacija	Nėra		
Dujos	Nėra		
Karštas vanduo	Nėra		
Elektra	Yra		
Viryklė	Nėra		
Vonios kambarys	Nėra		
Vėdinimas ir kondicion.			

Viso pastato	
Bendras plotas m2	687,67
Baigtumas %	100
Užstatytas plotas m2	862
Tūris m3	2739
Centro koordinatės X/Y	6222559/529716
Plotas bruto m2	862

Pagrindinio pastato priestatų (jų dalių) kadastro duomenys

1

Kadastro duomenys	Priestatas	Priestatas	Priestatas
Duomenys užfiksuoti	2004-09-22	2004-09-22	
Žymėjimas	1f1ž	2f1p	
Pavadinimas	Sandėlis	priestatas	
Statybos pr.-pab. metai	1978-1979	1978-1979	
Rekonstr. pr.-pab. metai	-	-	
Baigtumas %	100	100	
Aukštų skaičius	1	1	
Tūris m3	865	106	
Bendras plotas m2	127,64	20,03	
Pamatai	Akmenbetonis	Akmenbetonis	
Sienos	Asbestcementis su karkasu	Plytos	
Perdangos	Nėra	Nėra	
Stogo konstrukcija	Šlaitinis	Šlaitinis	
Stogo danga	Asbestcementis	Asbestcementis	
Išorės apdaila	Nėra	Nėra	
Pertvaros	Nėra	Nėra	
Grindys	Monolitinės	Monolitinės	
Langai	Nėra	Mediniai	
Durys	Medinės	Medinės	
Vidaus apdaila	Nėra	Nėra	

Parengė Matininkė asistentėD. Radvanskienė

(pareigos, parašas, v. pavardė, data)

Tikrino Gr. vedėjasA. Klimavičius

(pareigos, parašas, v. pavardė, data)

Pagrindinio pastato, jo dalių ir priestatų kadastro duomenys

Adresas: Pasvalio r. sav. Raubonių k.

Unikalus Nr.: 4400-0369-4088

Pagrindinio pastato ir jo dalių kadastro duomenys

Kadastro duomenys	Pagrindinis pastatas	Rūsų (pusrūsų)	Pastogės patalpos
Duomenys užfiksuoti	2004-09-22	X	X
Žymėjimas	3F1p		
Paskirtis	Sandėliavimo	X	X
Pavadinimas	Sandėlis	X	X
Statybos pr.-pab. metai	1975-1975		
Rekonstr. pr.-pab. metai	-		
Baigtumas %	100		
Aukštų skaičius	1	X	X
Tūris m3	3158		
Bendras plotas m2	651,06		
Pamatai	Akmenbetonis	X	X
Sienos	Plytos		
Perdangos	Gelžbetonis		
Stogo konstrukcija	Šlaitinis	X	X
Stogo danga	Asbestcementis	X	X
Išorės apdaila	Nėra	X	X
Pertvaros	Nėra		
Grindys	Monolitinės		
Langai	Nėra		
Durys	Medinės		
Vidaus apdaila	Nėra		
Šildymas	Nėra		
Vandentiekis	Nėra		
Kanalizacija	Nėra		
Dujos	Nėra		
Karštas vanduo	Nėra		
Elektra	Yra		
Viryklė	Nėra		
Vonios kambarys	Nėra		
Vėdinimas ir kondicion.			

Viso pastato	
Bendras plotas m2	675,14
Baigtumas %	100
Užstatytas plotas m2	732
Tūris m3	3294
Centro koordinatės X/Y	6222622/529665
Plotas bruto m2	732

Pagrindinio pastato priestatų (jų dalių) kadastro duomenys

1

Kadastro duomenys	Priestatas	Priestatas	Priestatas
Duomenys užfiksuoti	2004-09-22		
Žymėjimas	1f1p		
Pavadinimas	Priestatas		
Statybos pr.-pab. metai	1975-1975		
Rekonstr. pr.-pab. metai	-		
Baigtumas %	100		
Aukštų skaičius	1		
Tūris m3	136		
Bendras plotas m2	24,08		
Pamatai	Akmenbetonis		
Sienos	Plytos		
Perdangos	Gelžbetonis		
Stogo konstrukcija	Šlaitinis		
Stogo danga	Asbestcementis		
Išorės apdaila	Nėra		
Pertvaros	Nėra		
Grindys	Monolitinės		
Langai	Mediniai		
Durys	Medinės		
Vidaus apdaila	Nėra		

Parengė Matininkė asistentė  D. Radvanskienė

(pareigos, parašas, v. pavardė, data)

Tikrino Gr. vedėjas A. Klimavičius

(pareigos, parašas, v. pavardė, data)

Pagalbinių pastatų, jų dalių ir priestatų kadastro duomenys

1B forma
Bylos Nr. 9250

Adresas: Pasvalio r. sav. Raubonių k.

Viso pastato	Unikalus numeris	4400-0369-4100	4400-0369-4122	4400-0369-4166
	Žymėjimas	4I1ž	5I1ž	6I1p
	Užstatytas plotas m2	1663	834	96
	Tūris m3	8314	3339	443
	Baigtumas %	100	100	100
	Centro koordinatės X/Y			

Kadastro duomenys	Pagalbinis pastatas	Pagalbinis pastatas	Pagalbinis pastatas	Priestatas
Duomenys užfiksuoti	2004-09-22	2004-09-22	2004-09-22	2004-09-22
Žymėjimas	4I1ž	5I1ž	6I1p	1I1p
Pavadinimas	Daržinė	Daržinė	Automobilinės svarstyklės	Automobilinės svarstyklės
Statybos pr.-pab. metai	1987-1987	1972-1972	1978-1978	1978-1978
Rekonstr. pr.-pab. metai	-	-	-	-
Baigtumas %	100	100	100	100
Aukštų skaičius	1	1	1	1
Tūris m3	8314	3338	408	35
Pamatai	Betonas	Betonas	Akmenbetonis	Akmenbetonis
Sienos	Medis su karkasu	Medis su karkasu	Plytos	Plytos
Perdangos	Nėra	Nėra	Gelžbetonis	Gelžbetonis
Stogo konstrukcija	Šlaitinis	Šlaitinis	Šlaitinis	Šlaitinis
Stogo danga	Asbestcementis	Asbestcementis	Asbestcementis	Asbestcementis
Išorės apdaila	Nėra	Nėra	Nėra	Nėra
Pertvaros	Nėra	Nėra	Plytos	Plytos
Grindys	Nėra	Nėra	Monolitinės	Monolitinės
Langai	Nėra	Nėra	Mediniai	Mediniai
Durys	Medinės	Medinės	Medinės	Medinės
Šildymas	Nėra	Nėra	Nėra	Nėra
Vandentiekis	Nėra	Nėra	Nėra	Nėra
Kanalizacija	Nėra	Nėra	Nėra	Nėra
Dujos	Nėra	Nėra	Nėra	Nėra
Elektra	Nėra	Nėra	Yra	Yra

Parengė Matininkė asistentė  D. Radvanskienė

(pareigos, parašas, v. pavardė, data)

Tikrino Gr. vedėjas A. Klimavičius

(pareigos, parašas, v. pavardė, data)

Kitų statinių ir jų dalių kadastro duomenys

Adresas: Pasvalio r. sav. Raubonių k.

Unikalus Nr.: 4400-0369-4200

Kadastro duomenys užfiksuoti 2004 m. rugsėjo 22 d.

Žymėjimas	1h	Centro koordinatės X/Y	-
Paskirtis	Kiti statin.(kiemo įrenginiai)	Baigtumas %	100
Pavadinimas	Silosinės		
Statybos pr.-pab. metai	1981-1981		
Rekonstr. pr.-pab. metai	-		

Dalys: 1	Žymėjimas	1h	Ilgis m	
	Pavadinimas	Silosinė	Plotis m	
	Statybos metai	1981	Plotas m2	484,40
	Medžiaga	g/b	Aukštis m	
	Markė		Tūris m3	1356,00

Žymėjimas	2h	Centro koordinatės X/Y	-
Paskirtis	Kiti statin.(kiemo įrenginiai)	Baigtumas %	100
Pavadinimas	Silosinės		
Statybos pr.-pab. metai	1981-1981		
Rekonstr. pr.-pab. metai	-		

Dalys: 1	Žymėjimas	2h	Ilgis m	
	Pavadinimas	Silosinės	Plotis m	
	Statybos metai	1981	Plotas m2	484,40
	Medžiaga	betono	Aukštis m	
	Markė		Tūris m3	1356,00

Žymėjimas	3h	Centro koordinatės X/Y	-
Paskirtis	Kiti statin.(kiemo įrenginiai)	Baigtumas %	100
Pavadinimas	Silosinės		
Statybos pr.-pab. metai	1981-1981		
Rekonstr. pr.-pab. metai	-		

Dalys: 1	Žymėjimas	3h	Ilgis m	
	Pavadinimas	Silosinės	Plotis m	
	Statybos metai	1981	Plotas m2	476,00
	Medžiaga	betono	Aukštis m	
	Markė		Tūris m3	1353,00

Parengė Matininkė asistente  D. Radvanskienė

(pareigos, parašas, v. pavardė, data)

Tikrino Gr. vedėjas A. Klimavičius

(pareigos, parašas, v. pavardė, data)

Pagrindinio pastato, jo dalių ir priestatų įkainojimas (perkainojimas)

Bylos Nr. 9250

2A forma

Adresas: Pasvalio r. sav. Saločių sen. Raubonių k.

Statybos kainos indeksas

Vertės nustatymo data	(P)	Žymėjimas	Pavadinimas	Kasmetinis vert. maž. koef.	Kokybės balas	Matavimo vienetas	Kiekis	Kainynas ir lentelė	Vidutinė vieneto st. vertė po indeksavimo Lt	Atkūrimo kaštai (statybinė vertė) Lt	Nusidėvėjimas %	Atkuriamoji vertė Lt	Vieta patalpos koeficientas	Vidutinė rinkos vertė
2005-11-22	P	1F1p	Sandėlis	1,2		Tūris m3	2751	11,1,2,3	173	476000	48	247000	0,10	24700
2005-11-22	P	1F1p	Sandėlis	1,2		Tūris m3	2751	11,1,2,3	173		48			

Parengė Kadastro specialistė R. Zupkienė
(pareigos, parašas, v. pavardė, data)

Tikrino
(pareigos, parašas, v. pavardė, data)



Pagrindinio pastato, jo dalių ir priestatų įkainojimas (perkainojimas)

Bylos Nr. 9250

2A forma

Adresas: Pasvalio r. sav. Raubonių k.

Statybos kainos indeksas

Vertės nustatymo data	I(P)	Žymėjimas	Pavadinimas	Kasmetinis vert. maž. koef.	Kokybės balas	Matavimo vienetas	Kiekis	Kainynas ir lentelė	Vidutinė vieneto st. vertė po indeksavimo Lt	Atkūrimo kaštai (statybinė vertė) Lt	Nusidėvėjimas %	Atkuriamoji vertė Lt	Vietovės pataisos koeficientas	Vidutinė rinkos vertė
2005-11-22	P	2F1p	Sandėlis	1,7		Tūris m3	2739	11,1,1,3	113	310000	44	173000	0,10	17300
2005-11-22	P	2F1p	Sandėlis	1,2		Tūris m3	1768	11,1,1,3	137		32			
2005-11-22	P	1f1ž	Sandėlis	2,9		Tūris m3	865	11,3,5,1	60		70			
2005-11-22	P	2f1p	priestatas	1,2		Tūris m3	106	11,1,1,3	137		32			

Parengė Kadastro specialistė

R. Zupkienė

(pareigos, parašas, v. pavardė, data)

Tikrino

(pareigos, parašas, v. pavardė, data)



Pagrindinio pastato, jo dalių ir priestatų įkainojimas (perkainojimas)

Bylos Nr. 9250

2A forma

Adresas: Pasvalio r. sav. Raubonių k.

Statybos kainos indeksas

Vertės nustatymo data	I(P)	Žymėjimas	Pavadinimas	Kasmetinis vert. maž. koef.	Kokybės balas	Matavimo vienetas	Kiekis	Kainynas ir lentelė	Vidutinė vieneto st. vertė po indeksavimo Lt	Atkūrimo kaštai (statybinė vertė) Lt	Nusidėėjimas %	Atkuriamoji vertė Lt	Vietovės pataisos koeficientas	Vidutinė rinkos vertė
2005-11-22	P	3F1p	Sandėlis	1,2		Tūris m3	3294	11,1,1,3	167	550000	36	352000	0,10	35200
2005-11-22	P	3F1p	Sandėlis	1,2		Tūris m3	3158	11,1,1,3	167		36			
2005-11-22	P	1f1p	Priestatas	1,2		Tūris m3	136	11,1,1,3	167		36			

Parengė Kadastro specialistė R. Zupkienė
(pareigos, parašas, v. pavardė, data)

Tikrinė
(pareigos, parašas, v. pavardė, data)



Pagalbinių pastatų, jų dalių ir priestatų įkainojimas (perkainojimas)

Bylos Nr. 9250

2B forma

Adresas: Pasvalio r. sav. Raubonių k.

Statybos kainos indeksas

Vertės nustatymo data	I(P)	Žymėjimas	Pavadinimas	Kasmetinis vert. maž. koef.	Kokybės balas	Matavimo vienetas	Kiekis	Kainynas ir lentelė	Vidutinė vieneto st. vertė po indeksavimo Lt	Atkūrimo kaštai (statybinė vertė) Lt	Nusidėėjimas %	Atkuriamoji vertė Lt	Vietovės pataisos koeficientas	Vidutinė rinkos vertė
2005-11-22	P	4I1Ž	Daržinė	2,9		Tūris m3	8314	6,6,7	66	549000	70	165000	0,10	16500
2005-11-22	P	4I1Ž	<u>Daržinė</u>	2,9		Tūris m3	8314	6,6,7	66		70			
2005-11-22	P	5I1Ž	Daržinė	2,9		Tūris m3	3338	6,6,7	66	220000	70	66100	0,10	6610
2005-11-22	P	5I1Ž	<u>Daržinė</u>	2,9		Tūris m3	3338	6,6,7	66		70			
2005-11-22	P	6I1p	Automobilinės svarstyklės	1,2		Tūris m3	443	2,4,8	183	81100	32	55100	0,10	5510
2005-11-22	P	6I1p	<u>Automobilinės svarstyklės</u>	1,2		Tūris m3	408	2,4,8	183		32			
2005-11-22	P	1i1p	<u>Automobilinės svarstyklės</u>	1,2		Tūris m3	35	2,4,8	183		32			

Parengė Kadastro specialistė R. Zupkienė

(pareigos, parašas, v. pavardė, data)

Tikrino

(pareigos, parašas, v. pavardė, data)



Kitų statinių ir jų dalių įkainojimas (perkainojimas)

Bylos Nr. 9250

2C forma

Adresas: Pasvalio r. sav. Raubonių k.

Statybos kainos indeksas 8,694

Vertės nustatymo data	J(P)	Žymėjimas	Pavadinimas	Kasmetinis vert. maž. koef.	Kokybės balas	Matavimo vienetas	Kiekis	Kainynas ir lentelė	Vidutinė vieneto st. vertė po indeksavimo Lt	Atkūrimo kaštai (statybinė vertė) Lt	Nusidėvėjimas %	Atkuriamoji vertė Lt	Vietovės pataisos koeficientas	Vidutinė rinkos vertė
2005-11-22			Kiemo statiniai							411000		123000		12300
		1h	Silosinės											
2005-11-22	P	1h	Silosinė	3,0		Tūris m3	1356,00	2,6,3	101	137000	70	41100	0,10	4110
		2h	Silosinės											
2005-11-22	P	2h	Silosinės	3,0		Tūris m3	1356,00	2,6,3	101	137000	70	41100	0,10	4110
		3h	Silosinės											
2005-11-22	P	3h	Silosinės	3,0		Tūris m3	1353,00	2,6,3	101	137000	70	41000	0,10	4100

Parengė Kadastro specialistė R. Zupkienė

(pareigos, parašas, v. pavardė, data)

Tikrino

(pareigos, parašas, v. pavardė, data)



Sandėlis 1F1p vidaus plotų eksplikacija

Bylos Nr. 9250

3 forma

Adresas: Pasvalio r. sav.Saločių sen. Raubonių k.

Unikalus Nr.: 4400-0369-3458

Kadastro duomenys užfiksuoti 2004 m. rugsėjo 22 d.

Aukšto Nr.	Patalpos pažymėjimas plane		Patalpos pavadinimas	Bendras	Gyvenamosios paskirties patalpų plotai m2							Negyvenamosios paskirties patalpų plotai m2	
	1 sim- bolis	2 sim- bolis			Naudingas	Iš to skaičiaus			Pagalbinis nenau- dingas	Rūšių (pusrūšių)	Garažų	Pagrindinis	Pagalbinis
						Gyvenamas	Verslo	Pagalbinis naudingas					
1	2	3	4	5	6	7	8	9	10	11	12	13	14
1	1	1	Sandelis	132,37								132,37	
1	1	2	Sandelis	67,12								67,12	
1	1	3	Pagalbinė patalpa	6,00									6,00
1	1	4	Pagalbinė patalpa	6,16									6,16
1	1	5	Pagalbinė patalpa	6,91									6,91
1	1	6	Sandelis	146,08								146,08	
1	1	7	Koridorius	63,92									63,92
1	1	8	Sandėlis	135,06								135,06	
1	1	9	Sandelis	89,36								89,36	
Iš viso pirmame aukšte (9 patalpos)				652,98								569,99	82,99
Iš viso (9 patalpos)				652,98								569,99	82,99

Parengė

Matininkė asistentė

D.Radvanskienė

(pareigos, parašas, v. pavardė, data)

Tikrino

Gr. vedėjas

A.Klimavičius

(pareigos, parašas, v. pavardė, data)



Sandėlis 2F1p vidaus plotų eksplikacija

Bylos Nr. 9250

3 forma

Adresas: Pasvalio r. sav. Raubonių k.

Unikalus Nr.: 4400-0369-3469

Kadastro duomenys užfiksuoti 2004 m. rugsėjo 22 d.

Aukšto Nr.	Patalpos pažymėjimas plane		Patalpos pavadinimas	Bendras	Gyvenamosios paskirties patalpų plotai m2							Negyvenamosios paskirties patalpų plotai m2	
	1 sim- bolis	2 sim- bolis			Naudingas	Iš to skaičiaus			Pagalbinis nenau- dingas	Rūšių (pusrūšių)	Garažų	Pagrindinis	Pagalbinis
						Gyvenamas	Verslo	Pagalbinis naudingas					
1	2	3	4	5	6	7	8	9	10	11	12	13	14
1	1	1	Sandelis	540,00								540,00	
1	1	2	Sandelis	127,64								127,64	
1	1	3	Katilinė	20,03									20,03
Iš viso pirmame aukšte (3 patalpos)				687,67								667,64	20,03
Iš viso (3 patalpos)				687,67								667,64	20,03

Parengė

Matininkė asistentė

D.Radvanskienė

(pareigos, parašas, v. pavardė, data)

Tikrino

Gr. vedėjas

A.Klimavičius

(pareigos, parašas, v. pavardė, data)





ŽŪB „Kiemeliai“

Įm. kodas 169149150,

PVM mok. k. LT691491515

Kiemelių km., LT-39188 Pasvalio r.

Tel. +370 451 49442, +370 686 75138

El. paštas: kiemeliaidarius@gmail.com

ĮGALIOJIMAS

2020 m. 11 19 d. Nr. 11/1

(data ir nr.)

Kiemeliai




(vieta)

ŽŪB „Kiemeliai“ (įm. kodas 169149150, Kiemelių km., LT-39188 Pasvalio r., registro tvarkytojas VĮ „Registrų centras“), atstovaujama direktoriaus Dariaus Linkevičiaus, veikiančio įmonės įstatų pagrindu, įgalioja UAB „STATYBOS VALDYMO BIURAS“ (įm. k. 135900576, Gedimino g. 47-311, LT-44242, Kaunas) atstovauti ŽŪB „Kiemeliai“ visose valstybinėse ir visuomeninėse institucijose, tame tarpe Valstybinėje įmonėje Registrų centras, rajono savivaldybėje, Valstybinėje teritorijų planavimo ir statybos inspekcijoje, Nacionalinėje žemės tarnyboje ir visose kitose įmonėse, įstaigose, organizacijose dėl projekto rengimo ir patvirtinimo, dokumentų bei dokumentacijos paruošimo, reikalingų projekto *„Kitos (fermų) paskirties pastatų (karvidžių su pieno bloku) ir kitos paskirties inžinerinių statinių (skysto mėšlo kauptuvų), Raubonių km., Saločių sen., Pasvalio r. sav., statybos projektas“* vykdymui, įkelti projektą į elektroninę informacinę sistemą „INFOSTATYBA“, tais tikslais gauti ir/ ar pateikti atitinkamoms įstaigoms ir organizacijoms reikiamas pažymas bei kitus dokumentus, gauti reikiamus leidimus, sąlygas, projektus ir visą kitą dokumentaciją, juos derinti ir koreguoti, gauti išvadas bei suderinimus, technines sąlygas, rašyti pareiškimus, gauti sutikimus iš gretimų valdų savininkų, pasirašyti ir atlikti visus kitus veiksmus, susijusius su šiuo pavedimu.

Direktorius



Darius Linkevičius

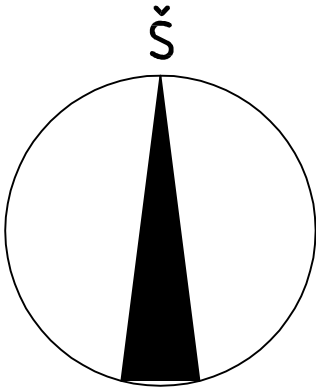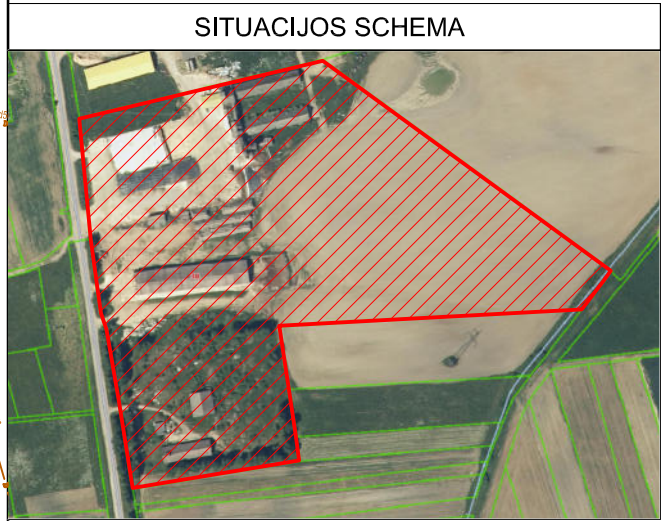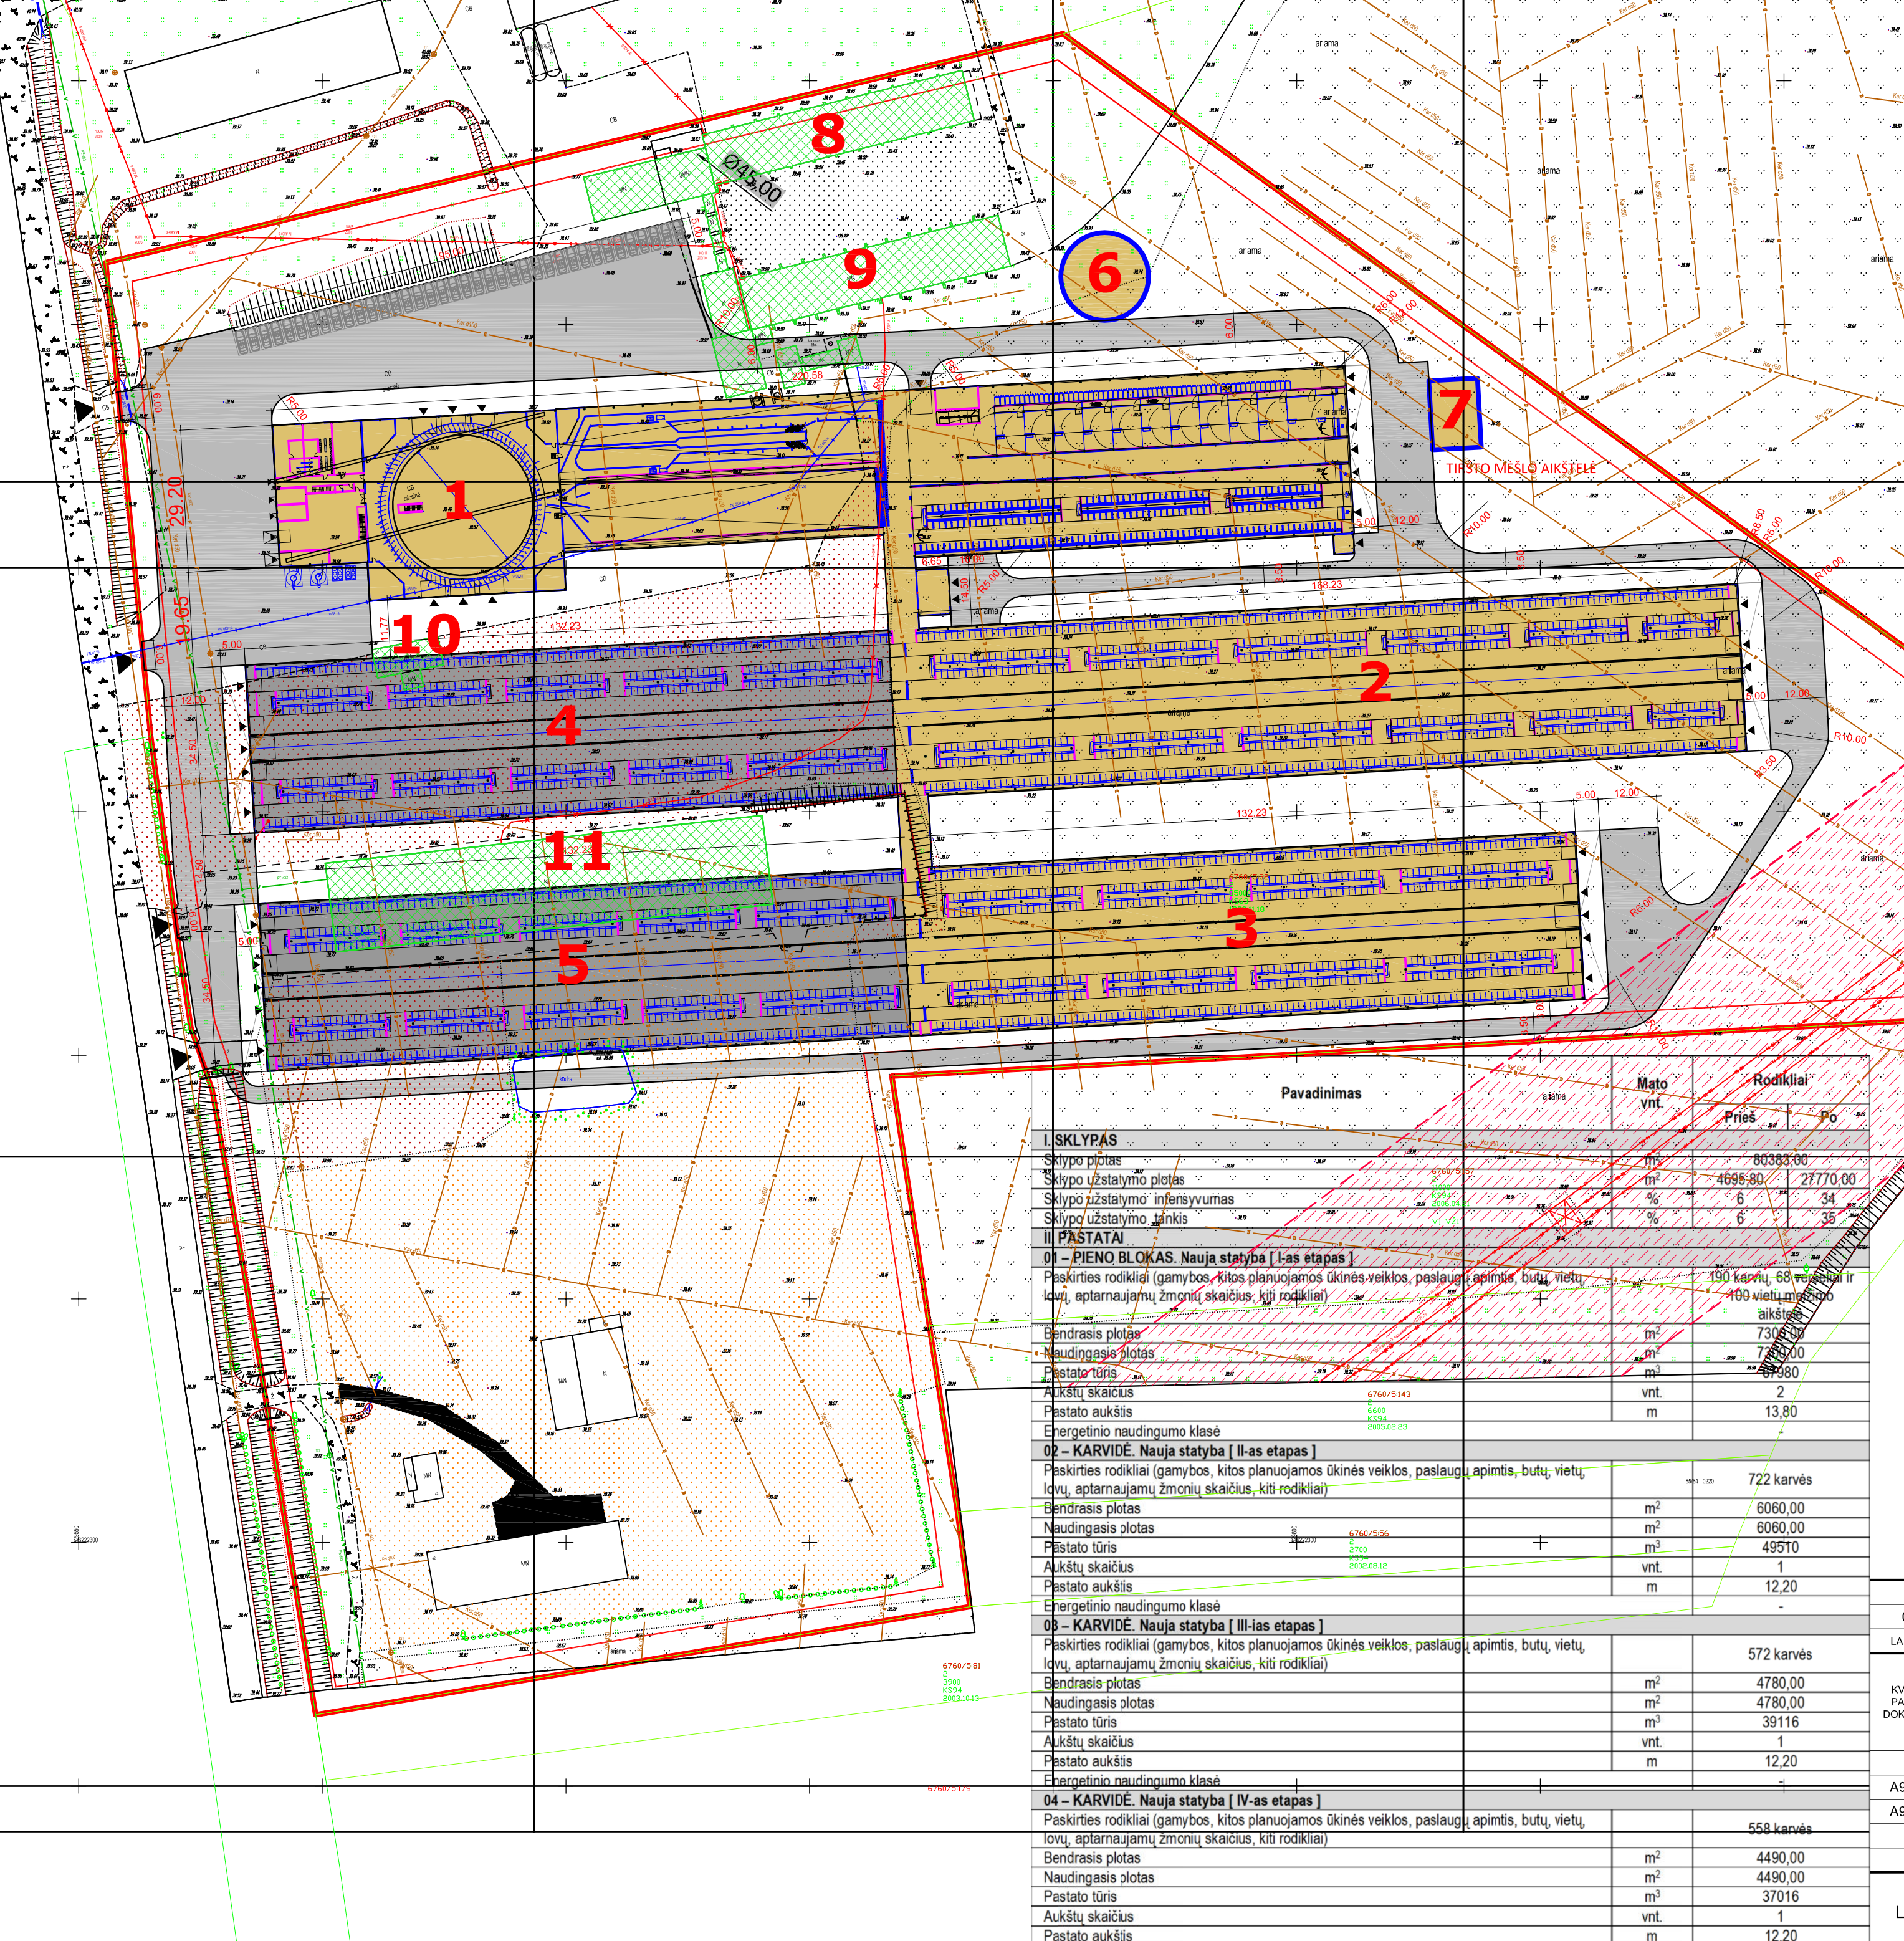

SUTARTINIAI ŽYMĖJIMAI	
	Sklypo riba
	Tvarkomos teritorijos riba
	Apsaugos zonos
	Projektuojami pastatai, statiniai
	[važiavimai]/ėjimai
	Griaujami esami pastatai, statiniai


PROJEKTUOJAMŲ PASTATŲ IR STATINIŲ EKSPLIKACIJA		
NR.	PAVADINIMAS	STATYBOS ETAPAS
1	Pieno blokas	1
2	Karvidė, melžiamos karvės	2
3	Karvidė, melžiamos karvės	3
4	Karvidė, melžiamos karvės	4
5	Karvidė, melžiamos karvės	5
6	Skysto mėšlo kauptuvas	1
7	Mėšlėdė	1
8	Sandėlis	1
9	Sandėlis	1
10	Automobilinės svarstyklės	1
11	Daržinė	1

05 – KARVIDĖ. Nauja statyba [I-as etapas]			
Paskirties rodikliai (gamybos, kitos planuojamos ūkinės veiklos, paslaugų apimtys, butų, vietų, lovų, aptarnaujamų žmonių skaičius, kiti rodikliai)			
Bendrasis plotas	+	m ²	4490,00
Naudingasis plotas		m ²	4490,00
Pastato tūris		m ³	37016
Aukštų skaičius		vnt.	1
Pastato aukštis		m	12,20
Energetinio naudingumo klasė			
06 – SKYSTO MĖŠLO KAUPTEVAS. Nauja statyba [I-as etapas]			
Bendrasis plotas		m ²	255,00
Pastato tūris		m ³	1530
Pastato aukštis		m	6,00 (nuo dugno) 4,00 (virš žemės)
07 – MĖŠLIDĖ. Nauja statyba [I-as etapas]			
Bendrasis plotas		+	m ² 140,00
Pastato tūris		m ³	490
Pastato aukštis		m	3,50
08 – SANDELIS. Griovimas [I-as etapas]			
Bendrasis plotas		m ²	652,98
Naudingasis plotas		m ²	652,98
Pastato tūris		m ³	2751
Aukštų skaičius		vnt.	1
Pastato aukštis		m	10,20
09 – SANDELIS. Griovimas [I-as etapas]			
Bendrasis plotas		m ²	687,67
Naudingasis plotas		m ²	687,67
Pastato tūris		+	m ³ 2739
Aukštų skaičius		vnt.	1
Pastato aukštis		m	7,00
10 – AUTOMOBILINĖS SVARSTYKLĖS. Griovimas [I-as etapas]			
Bendrasis plotas		m ²	96,00
Naudingasis plotas		m ²	96,00
Pastato tūris		m ³	443
Aukštų skaičius		vnt.	1
Pastato aukštis		m	5,00
11 – DARŽINĖ. Griovimas [I-as etapas]			
Bendrasis plotas		m ²	1663,00
Naudingasis plotas		m ²	1663,00
Pastato tūris		+	m ³ 8314
Aukštų skaičius		vnt.	1
Pastato aukštis		m	5,00


Pavadinimas		Mato vnt.	Rodikliai		
			Prieš	Po	
I SKLYPAS					
Sklypo plotas		m²	80383,00		
Sklypo užstatymo plotas		m²	4695,80	27770,00	
Sklypo užstatymo įteršyvimas		%	6	34	
Sklypo užstatymo tankis		%	6	35	
II PASTATAI					
01 – PIENO BLOKAS. Nauja statyba [I-as etapas]					
Paskirties rodikliai (gamybos, kitos planuojamos ūkinės veiklos, paslaugų apimtys, butų, vietų, lovų, aptarnaujamų žmonių skaičius, kiti rodikliai)			190 karvės, 63 veisliai ir 100 vietų mašinos aikštė		
Bendrasis plotas		m²	7306,00		
Naudingasis plotas		m²	7306,00		
Pastato tūris		m³	59980		
Aukštų skaičius	6760/5143	vnt.	2		
Pastato aukštis	6600 K33A 2005.02.23	m	13,80		
Energetinio naudingumo klasė					
02 – KARVIDĖ. Nauja statyba [II-as etapas]					
Paskirties rodikliai (gamybos, kitos planuojamos ūkinės veiklos, paslaugų apimtys, butų, vietų, lovų, aptarnaujamų žmonių skaičius, kiti rodikliai)			6584 / 1220	722 karvės	
Bendrasis plotas		m²	6060,00		
Naudingasis plotas		m²	6060,00		
Pastato tūris	6760/556 6700 K33A 2002.08.12	m³	49510		
Aukštų skaičius		vnt.	1		
Pastato aukštis		m	12,20		
Energetinio naudingumo klasė					
03 – KARVIDĖ. Nauja statyba [III-as etapas]					
Paskirties rodikliai (gamybos, kitos planuojamos ūkinės veiklos, paslaugų apimtys, butų, vietų, lovų, aptarnaujamų žmonių skaičius, kiti rodikliai)				572 karvės	
Bendrasis plotas		m²	4780,00		
Naudingasis plotas		m²	4780,00		
Pastato tūris		m³	39116		
Aukštų skaičius		vnt.	1		
Pastato aukštis		m	12,20		
Energetinio naudingumo klasė					
04 – KARVIDĖ. Nauja statyba [IV-as etapas]					
Paskirties rodikliai (gamybos, kitos planuojamos ūkinės veiklos, paslaugų apimtys, butų, vietų, lovų, aptarnaujamų žmonių skaičius, kiti rodikliai)				558 karvės	
Bendrasis plotas		m²	4490,00		
Naudingasis plotas		m²	4490,00		
Pastato tūris		m³	37016		
Aukštų skaičius		vnt.	1		
Pastato aukštis		m	12,20		

0	2020	Projektiniai pasiūlymai				
LAIDA	ISLEIDIMO DATA	LAIDOS STATUSAS, KEITIMO PRIEŽASTIS (JEI TAIKOMA)				
KVAL. PATV. DOK. NR.	UAB SVB STATYBOS VALDYMO BIURAS			STATINIO PROJEKTO PAVADINIMAS Kitos (fermų) paskirties pastatų plieno bloko, karviųžū (4vnt.), kitos paskirties inžinerinių statinių: skysto mėslo kauptuvo, mėšlūdis statybos ir sandėliavimo paskirties pastatų (2vnt.), gamybos/pramonės paskirties pastato (svarstyklų), kitos (ūkių) paskirties pastato (daržinės), kitos paskirties inžinerinių statinių (silosų tranšėjų; 3vnt.) griovimo projektas Raudonių k., Saločū sen., Pasvalio r. sav., žemės skl. kod. nr: 6760/000532.		
	PARAISGOS	VARDAS, PAVARDĖ	PARAŠAS	STATINIO NUMERIS IR PAVADINIMAS 00 - Sklypo planas		
A967	PV	M.Siaurodinas		DOKUMENTO PAVADINIMAS Pastatų išdėstymo schema	LAIDA 0	
A967	PDV	M.Siaurodinas				
LT	STATYTOJAS IR (ARBA) UŽSAKOVAS ŽŪB "KIEMELIAI"			DOKUMENTO ŽYMUO 226-00-PP-SP.B-01	LAPAS 1	LAPŲ 1
				BRĖŽINIO ATSPAUDINIMO DATA 2020-11-24		

01 - Pieno plokas. 1A planas.

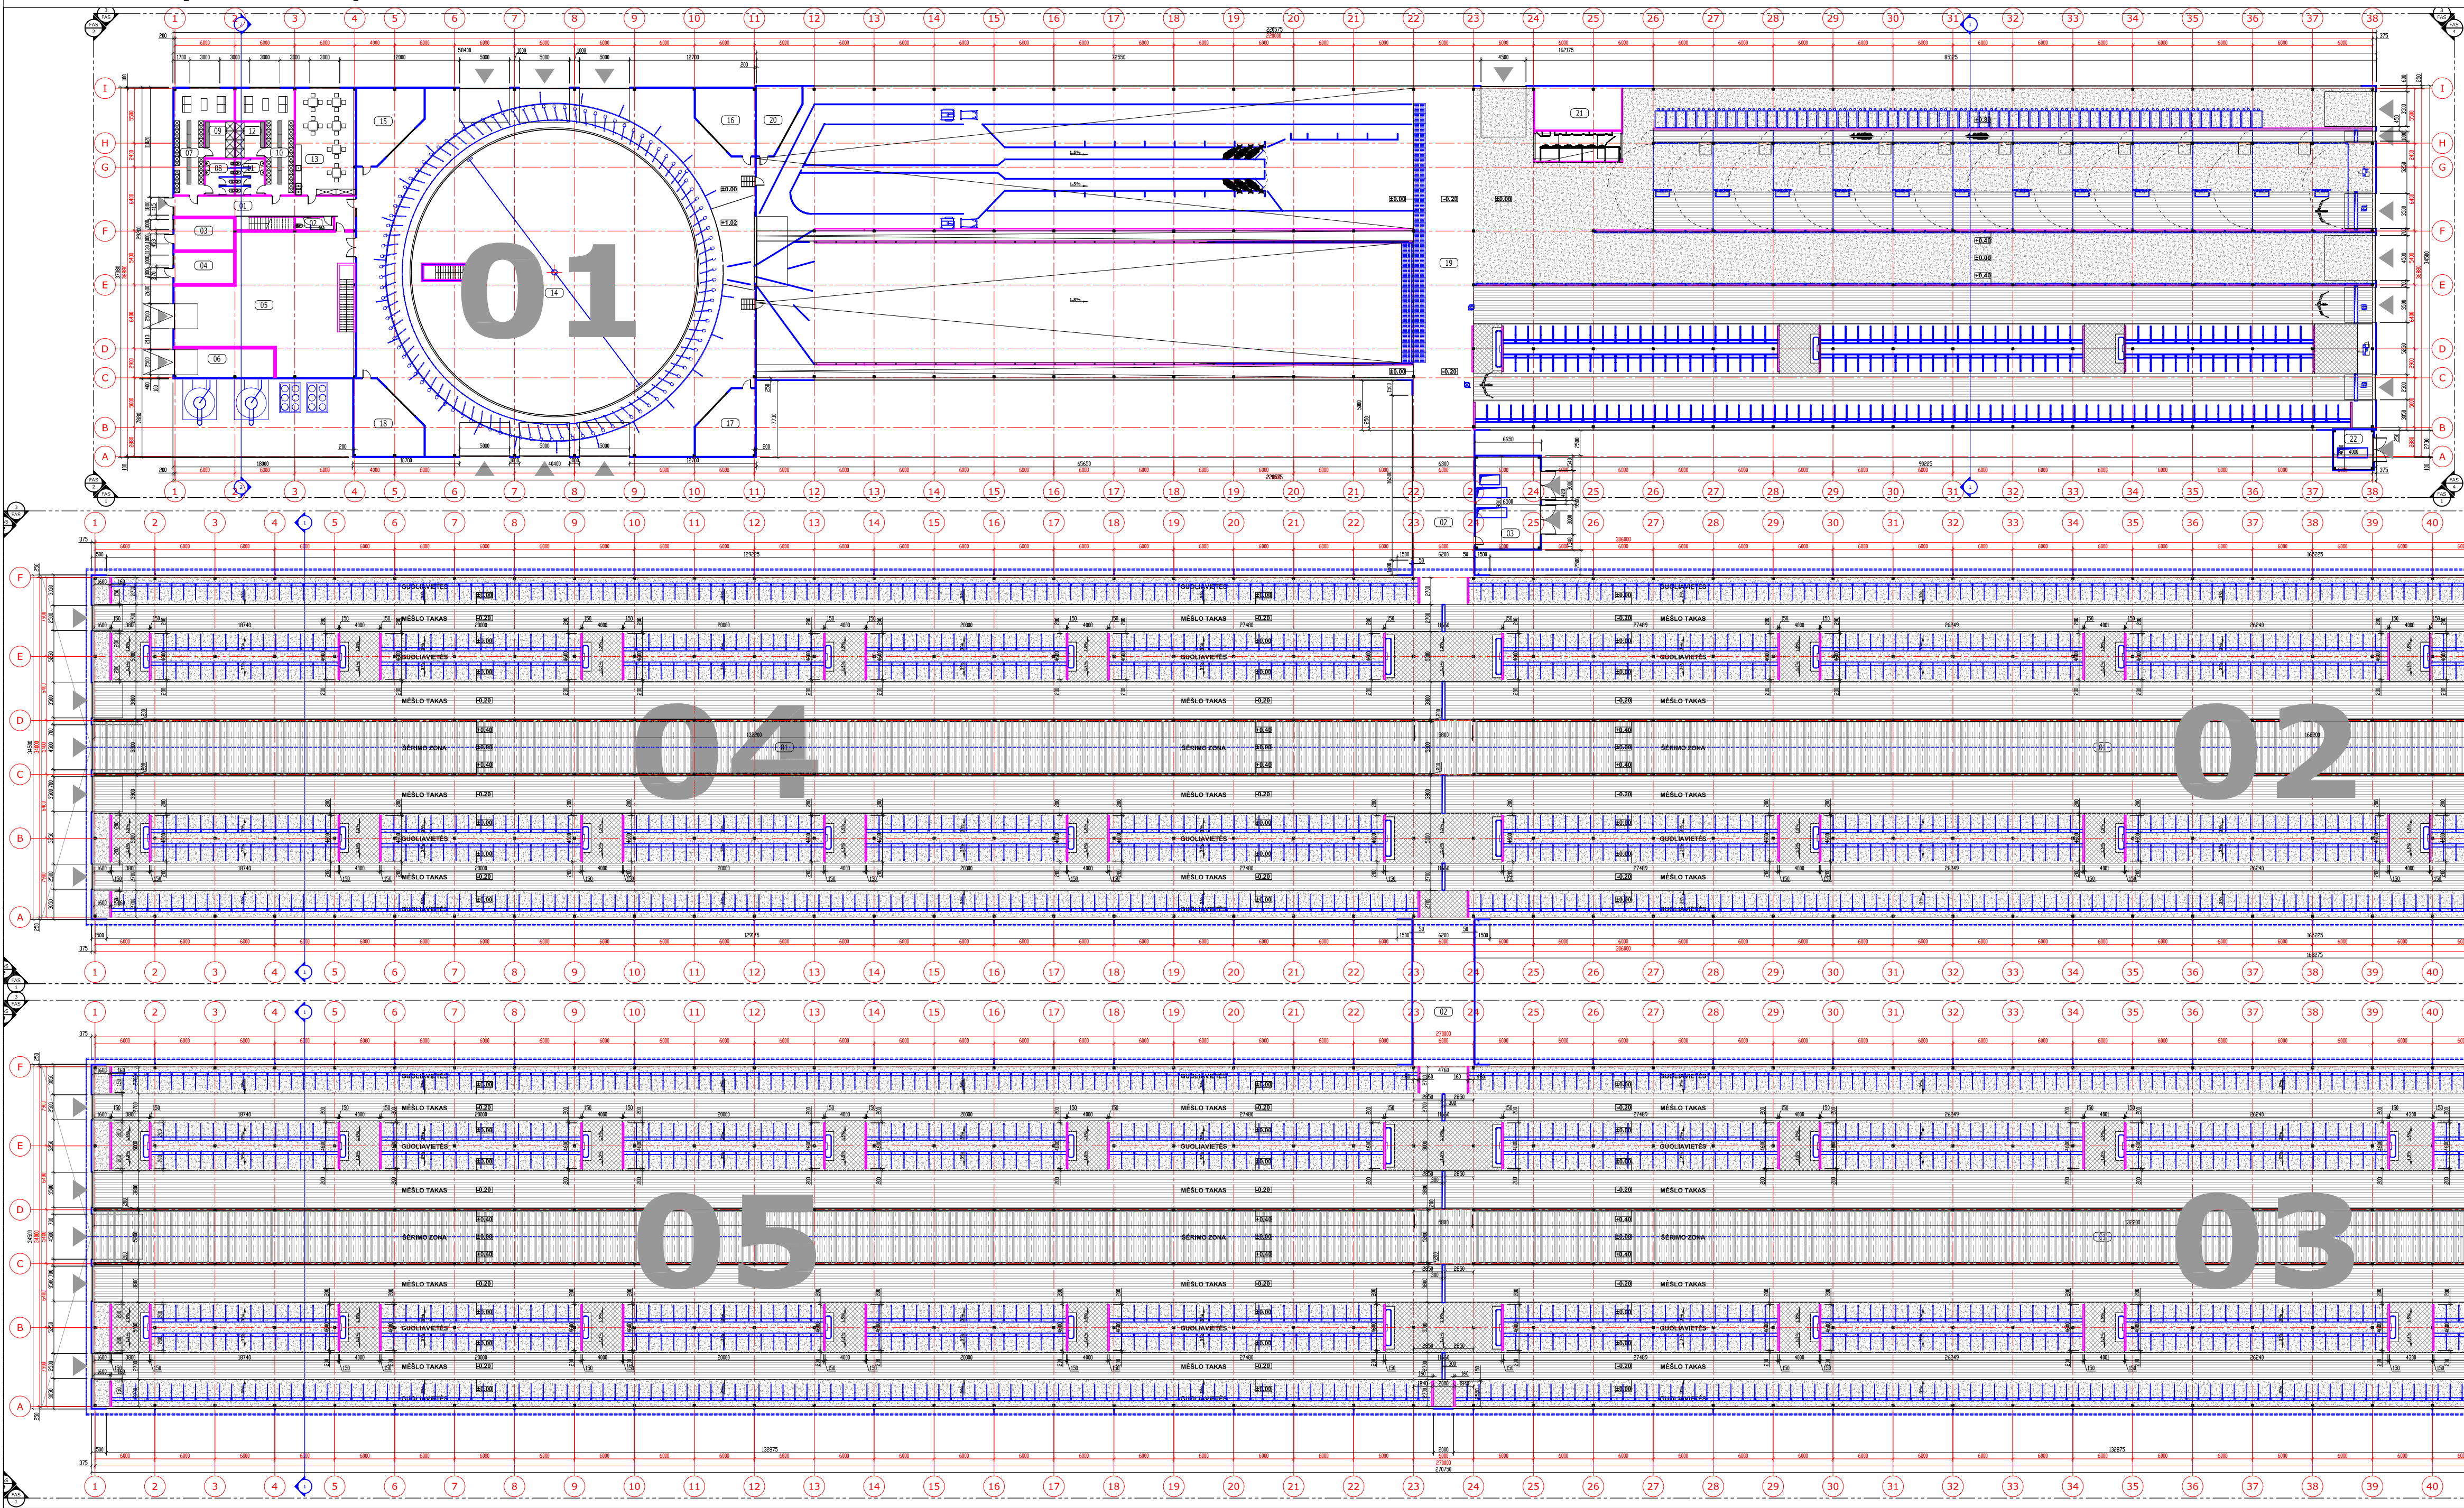

01 - Pieno plokas. 2A planas.

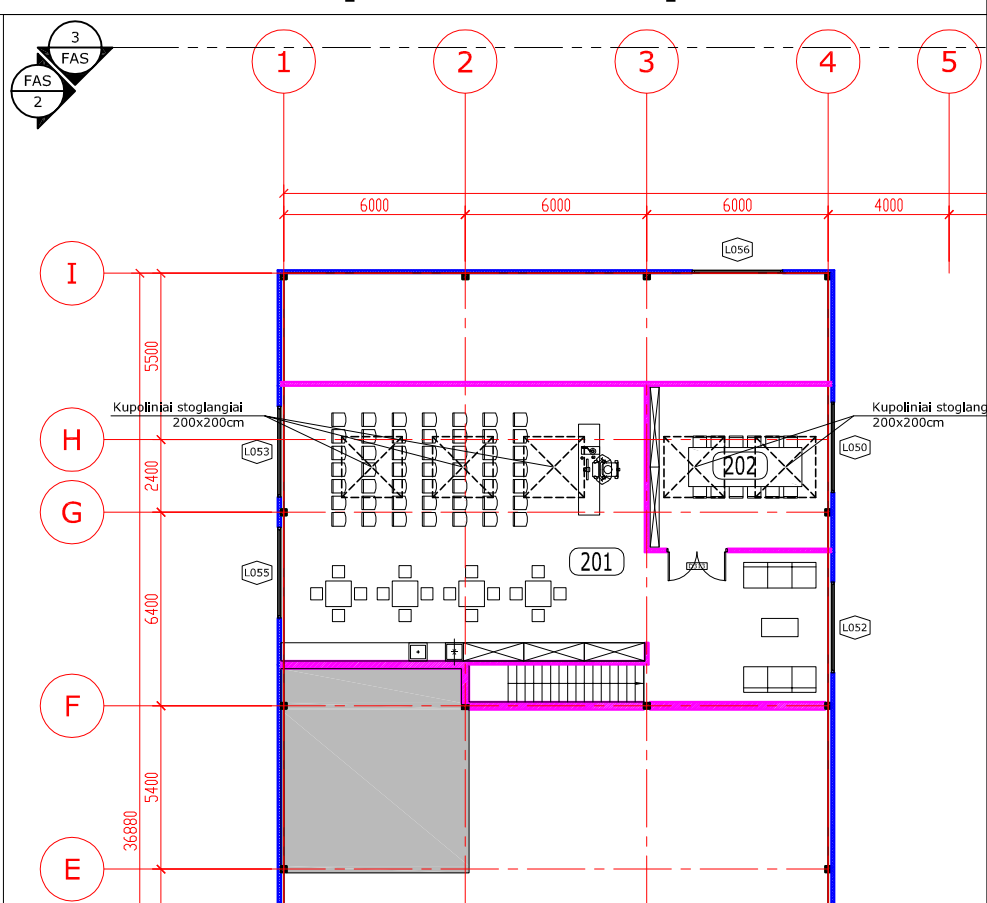

01 Pieno blokai. 1A patalpų eksplicitacija	
Nr.	Pavadinimas
01	Koridorius
02	WC
03	Vandens mazgas
04	Elektros skydinė
05	Techninė patalpa
06	Techninė patalpa
07	Vyrų persirengimo patalpa
08	Vyrų WC
09	Vyrų dušo patalpa
10	Moteryų persirengimo patalpa
11	Moteryų WC
12	Moteryų dušo patalpa
13	Virtuvė/valgomasis
14	Mėšlino aikštelė
15	Pagalbinė patalpa
16	Operatorinė
17	Skalbimo patalpa
18	Pagalbinė patalpa
19	Karvidė
20	Vatelinio kabinetas
21	Techninė patalpa
22	Siurbtinė


01 Pieno blokai. 2A patalpų eksplicitacija	
Nr.	Pavadinimas
201	Posedžių salė
202	Posedžių salė

02 Karvidė. Patalpų eksplicitacija	
Nr.	Pavadinimas
01	Karvidė
02	Koridorius
03	Siurbtinė

03 Karvidė. Patalpų eksplicitacija	
Nr.	Pavadinimas
01	Karvidė
02	Koridorius
03	Siurbtinė

04 Karvidė. Patalpų eksplicitacija	
Nr.	Pavadinimas
01	Karvidė
02	Koridorius
03	Siurbtinė

05 Karvidė. Patalpų eksplicitacija	
Nr.	Pavadinimas
01	Karvidė
02	Koridorius
03	Siurbtinė

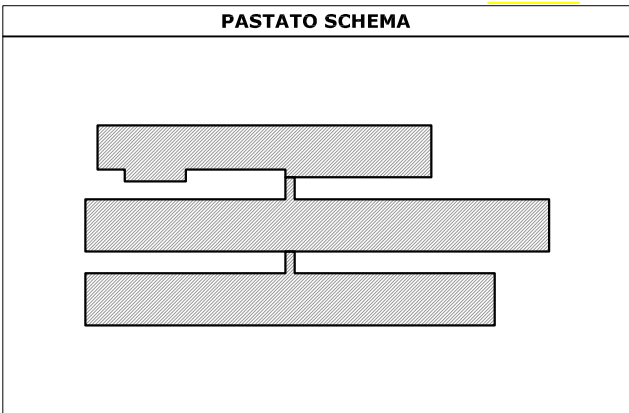

SUTARTINIAI ŽYMĖJIMAI	
[Symbol]	Profiluota skarda
[Symbol]	Betono sienės, borteliai
[Symbol]	PVC užuolaidos
[Symbol]	Kolonos
[Symbol]	Betonas
[Symbol]	Rifliuotas betonas (karvių praejimo takai)
[Symbol]	Rifliuotas betonas (mėsos takai)
[Symbol]	Betonas (šėrimo stalai)
[Symbol]	Daugiaplokštinių sienelių, plokštelių (Kingspan K51000 AT (arba analogiškos)) sienos
[Symbol]	Sikatinio mūro pertvaros

0		2020		Projektiniai pasiūlymai	
LAIDA		IŠLEIDIMO DATA		LAIDOS STATUSAS, KETIMO PRIEŽASTIS (JEI TAKOMA)	
KVAL. PATV. DOK. NR.		UAB SVB		STATYBOS VALDYMO BIURAS	
PAREIGOS		VARDAS, PAVARDĖ		PARASAS	
A967		PV		M. Siaurodinis	
A967		PDV		M. Siaurodinis	
STATYTOJAS IR (ARBA) UŽSAKOVAS		ZŪB "KIEMELIAI"		DOKUMENTO ŽYMOJO	
LT		2020-11-18		226-XX-PP-SAB-01	
LAPAS		LAPU		1	

Architectural section drawing of a building facade, showing a long, low profile with a series of vertical elements and a central entrance. The drawing is labeled with numbers 1 through 36 along the bottom edge.

This architectural drawing shows the elevation of three industrial buildings, each labeled 'FASADAS "4"'. The buildings are characterized by their gabled roofs and large central doors. The drawing includes detailed height and width dimensions for each structure.

Building Dimensions:

- Building 1 (Left):**
 - Height markers: +12.00, +10.00, +8.30, +6.30, +5.00, +3.00, +0.00.
 - Width markers: 7900, 6400, 5400, 6400, 7900.
- Building 2 (Middle):**
 - Height markers: +12.00, +10.00, +8.30, +6.30, +5.00, +3.00, +0.00.
 - Width markers: 7900, 6400, 5400, 6400, 7900.
- Building 3 (Right):**
 - Height markers: +12.00, +10.00, +8.30, +6.30, +5.00, +3.00, +0.00.
 - Width markers: 2880, 5000, 2900, 6400, 5400, 6400, 2000, 5500.

The drawing also includes a section labeled 'FASADAS "4"' with a height of +5.00 and a width of 2880.

Technical drawing of a bridge structure, showing a cross-section with a gabled roof and a central opening for a train. The drawing includes dimensions and elevations.

Dimensions (meters):


- Span between A and B: 7900
- Span between B and C: 6400
- Span between C and D: 5400
- Span between D and E: 6400
- Span between E and F: 7900

Elevations (meters above sea level, m. n.p.m.):

- Top of roof (left): +11.600
- Top of roof (right): +11.600
- Top of roof (center): +10.300
- Top of roof (left side): +4.415
- Top of roof (right side): +4.415
- Top of roof (left side, lower): +3.800
- Top of roof (right side, lower): +3.800
- Top of roof (left side, lower): +3.300
- Top of roof (right side, lower): +3.300
- Top of roof (left side, lower): +3.000
- Top of roof (right side, lower): +3.000
- Top of roof (left side, lower): 0.000
- Top of roof (right side, lower): 0.000
- Top of roof (left side, lower): -0.300
- Top of roof (left side, lower): -3.800
- Top of roof (right side, lower): -3.800
- Top of roof (left side, lower): -4.415
- Top of roof (right side, lower): -4.415

Scale: 1:1

Technical drawing of a building section showing a gabled roof structure. The drawing includes dimensions for the roof height, floor level, and various horizontal distances. A small figure of a person is shown for scale. The drawing is labeled "1:100" and "1:100".

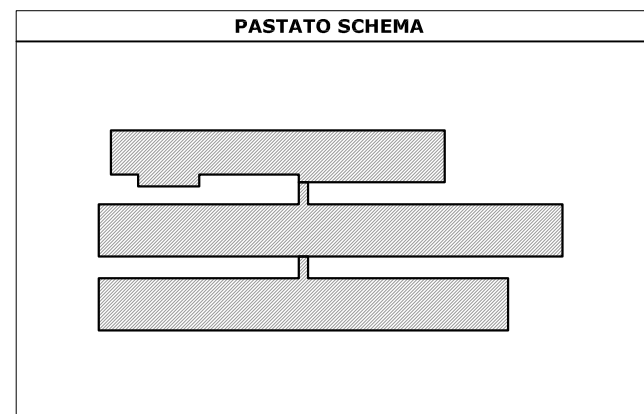


SUTARTINIAI ŽYMĖJIMAI	
	*Eternit Agro Pro® banguoti lakštai (arba analogiški), spalva - grafito
	Daugiasluksnės stoginės plokštės *Kingspan KS1000 RW (arba analogiškos)
	Profiliuota skarda
	Betonas
	Skaidri polikarbonatinė danga
	PVC užvalaisas
	Daugiasluksnės sieninės plokštės *Kingspan KS1000 AT (arba analogiškos)

0		2020		Projektniais paslydimai			
LAIDA		IŠLEIDIMO DATA		LAIDOS STATUSAS, KEITIMO PRIEŽASTIS (JEI TAIKOMA)			
KVAL. PATV. DOK. NR.	UAB SVB STATYBOS VALDYMO BIURAS		STATINIO PROJEKTO PAVADINIMAS Klojas (remti) pastatęs pastatų; pieno blokas, karviškų (dvit.), kioas pastatės išdėstinę statinį: įsijeto mėslo kapavimo, mėslošės statybos ir sandėliavimo pastatės pastatį (dvit.), gamybos/pramonės pastatės pastato (dvimatis), kloas (šioo) pastatės pastato (daržinės). Kloas pastatės išdėstinę statinį (skalos transjėgų, žvnt.) gtvovimo projektas Raunonki k. Sabalių sen. Pasvalio r. sav., žemės skil. bad. nr.: 07000005-32.				
	PAREIGOS		VARDAS, PAVARDĖ		PARAŠAS		
	A967	PV	M.Siaurudinas		STATINIO NUMERIS IR PAVADINIMAS 01 - Pieno blokas, 02 - Karviškų, 03 - Karviškų, 04 - Karviškų, 05 - Karviškų		
	A967	PDV	M.Siaurudinas		DOKUMENTO PAVADINIMAS FasadaI. PjūviavI. M 1:250		
					LAIDA 0		
LT	STATYTUOJAS IR (ARBA) UŠAKOVAS			DOKUMENTO ŽYMŲ		LAPAS	LAPU
	ŽŪB "KIEMELIAI"			226-XX-PP-SA-B-02		1	1
	BŪŽINIO ATSPAUDIMO DATA			2020-11-18			



0	2020	Projektiniai pasiūlymai			
LAIDA	IŠLEIDIMO DATA	LAIDOS STATUSAS. KEITIMO PRIEŽASTIS (JEI TAIKOMA)			
KVAL. PATV. DOK. NR.	UAB SVB STATYBOS VALDYMO BIURAS			STATINIO PROJEKTO PAVADINIMAS Kitos (fermų) paskirties pastatų: pieno bloko, karvidžių (4vnt.), kitos paskirties inžinerinių statinių: skysto mėšlo kauptuvo, mėšlidės statybos ir sandėliavimo paskirties pastatų (2vnt.), gamybos/pramonės paskirties pastato (svarstyklių), kitos (ūkio) paskirties pastato (daržinės), kitos paskirties inžinerinių statinių (siloso tranšėjų; 3vnt.) griovimo projektas Raubonių k., Saločių sen., Pasvalio r. sav., žemės skl. kad. nr.: 6760/0005:32.	
	PAREIGOS	VARDAS, PAVARDĖ	PARAŠAS	STATINIO NUMERIS IR PAVADINIMAS 01 - Pieno blokas, 02 - Karvidė, 03 - Karvidė, 04 - Karvidė, 05 - Karvidė	
	A967	PV	M.Siaurodinas	DOKUMENTO PAVADINIMAS	
	A967	PDV	M.Siaurodinas	LAIDA	
				Vizualizacija "1"	0
LT	STATYTOJAS IR (ARBA) UŽSAKOVAS ŽŪB "KIEMELIAI"			DOKUMENTO ŽYMUO 226-XX-PP-SA.B-03	
				BRĖŽINIO ATSPAUSDINIMO DATA 2020-11-19	
				LAPAS	LAPŲ
				1	2

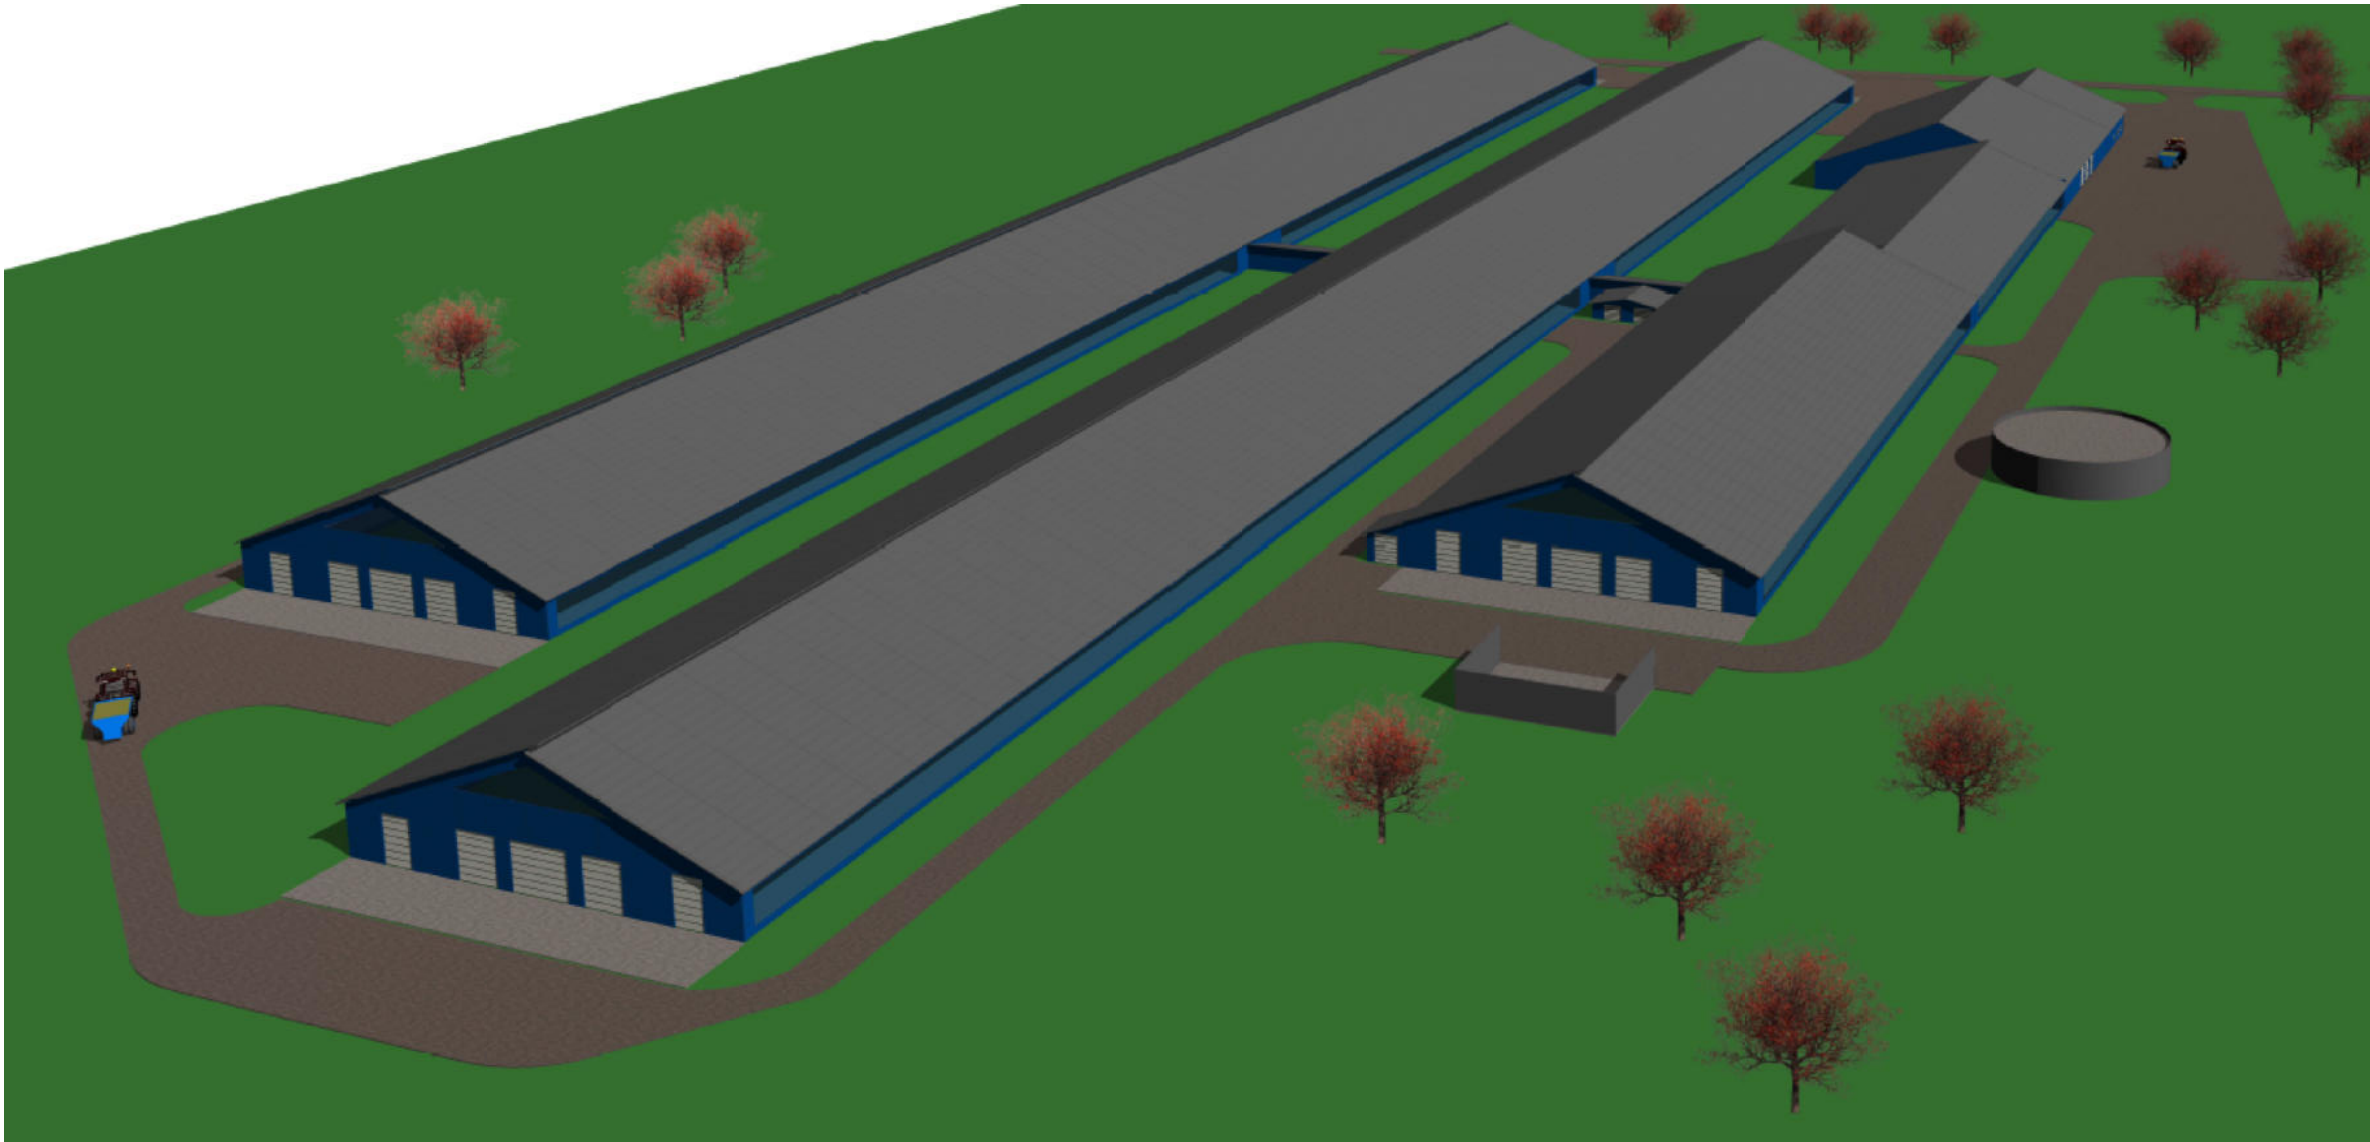

0	2020	Projektiniai pasiūlymai			
LAIDA	IŠLEIDIMO DATA	LAIDOS STATUSAS. KEITIMO PRIEŽASTIS (JEI TAIKOMA)			
KVAL. PATV. DOK. NR.	U A B SVB STATYBOS VALDYMO BIURAS			STATINIO PROJEKTO PAVADINIMAS Kitos (fermų) paskirties pastatų: pieno bloko, karvidžių (4vnt.), kitos paskirties inžinerinių statinių: skysto mėšlo kauptuvo, mėšlidės statybos ir sandėliavimo paskirties pastatų (2vnt.), gamybos/pramonės paskirties pastato (svarstyklių), kitos (ūkio) paskirties pastato (daržinės), kitos paskirties inžinerinių statinių (siloso tranšėjų; 3vnt.) griovimo projektas Raubonių k., Saločių sen., Pasvalio r. sav., žemės skl. kad. nr.: 6760/0005:32.	
	PAREIGOS	VARDAS, PAVARDĖ	PARAŠAS	STATINIO NUMERIS IR PAVADINIMAS 01 - Pieno blokas, 02 - Karvidė, 03 - Karvidė, 04 - Karvidė, 05 - Karvidė	
	A967	PV	M.Siaurodinas	DOKUMENTO PAVADINIMAS Vizualizacija "2"	
	A967	PDV	M.Siaurodinas	LAIDA 0	
LT	STATYTOJAS IR (ARBA) UŽSAKOVAS ŽŪB "KIEMELIAI"			DOKUMENTO ŽYMUO 226-XX-PP-SA.B-03 BRĖŽINIO ATSPAUSDINIMO DATA 2020-11-19	
				LAPAS 2	LAPŲ 2