

Užsakovas
(Statytojas)

**PASVALIO RAJONO SAVIVALDYBĖS
ADMINISTRACIJA**

Projekto pavadinimas **ADMINISTRACINIO PASTATO (UN. NR. 6796-6002-1017) PASVALIO R.SAV., PASVALIO M., VYTAUTO DIDŽIOJO A. 1, REKONSTRAVIMO (ŠLAITINIO STOGO IR 75 KW SAULĖS ELEKTRINĖS ĮRENGIMAS) PROJEKTAS**

Statybos adresas **VYTAUTO DIDŽIOJO A. 1, PASVALYS**

Statybos rūšis **REKONSTRAVIMAS**

Statinio kategorija **YPATINGASIS STATINYS**

Statinio paskirtis **ADMINISTRACINĖ**

Projekto rengimo etapas **PROJEKTINIAI PASIŪLYMAI**

Projekto dalis **BENDROJI DALIS** Byla (tomas) I
P/858 Knyga 1

PROJEKTINIŲ PASIŪLYMŲ
TEKSTINIŲ DOKUMENTŲ IR BRĖŽINIŲ ŽINIARAŠTIS

Dokumento žymuo	Lapų skaičius	Laida	Dokumento pavadinimas	Bylos psl.
Tekstiniai dokumentai				
	1		Titulinis	1
	1		Tekstinių dokumentų ir brėžinių žiniaraštis	2
P/858-PP-BD- AR	2	O	Aiškinamasis raštas	3-4
Brėžiniai				
P/858-PP-BD-A-1	1	O	Pietvakarių fasadas	5
P/858-PP-BD-A-2	1	O	Pietryčių fasadas	6
P/858-PP-BD-A-3	1	O	Stogo pjūvis	7
P/858-PP-BD-A-4	1	O	Stogo planas	8
	4	O	Vizualizacijos	9-12

PROJEKTINIAI PASIŪLYMAI

AIŠKINAMASIS RAŠTAS

Administracinio pastato (un. Nr. 6796-6002-1017) Pasvalio r.sav., Pasvalio m., Vytauto Didžiojo a. 1 rekonstravimo (šlaitinio stogo ir 75 kw saulės elektrinės įrengimas) projektas

1. BENDRIEJI DUOMENYS

Užsakovas: Pasvalio rajono savivaldybės administracija.

Statinio pavadinimas: Administracinio pastato (un. Nr. 6796-6002-1017) Pasvalio r.sav., Pasvalio m., Vytauto Didžiojo a. 1 rekonstravimo (šlaitinio stogo ir 75 kw saulės elektrinės įrengimas) projektas.

Statinio naudojimo paskirtis: Administracinė.

Statinio adresas: Vytauto Didžiojo a. 1, Pasvalys.

Statinio statybos rūšis: rekonstrukcija.

Statinio kategorija: ypatingasis statinys. Ypatingojo statinio požymiai, vadovaujantis STR 1.01.03:2017 „Statinių klasifikavimas“ 13 punktas.

Projekto rengimo etapas: projektiniai pasiūlymai.

Projektuotojai: UAB „Statinių projektavimo biuras“, J.Zikaro g. 41A, Panevėžys.

Projekto vadovas Raimundas Pilkauskas, atestato Nr. 1856 (tel: +37067177360).

2.PASTATO RODIKLIAI

Statybos metai – 1967m;

Namo tipas – mūrinis;

Užstatytas plotas – 923 m²;

Aukštų skaičius – 4;

Pastato bendras plotas – 3183.51 m²;

Pastato unikalus Nr. 6796-6002-1017.

3.PROJEKTINIŲ PASIŪLYMŲ SPRENDINIAI

Numatoma suprojektuoti:


- šlaitinį stogą ant keturių aukštų pastato dalies. Projektuojamas stogas yra dvišlaitis, laikanti konstrukcija yra medis, stogo danga lygi skarda tipo "Classic". Vienoje stogo pusėje yra įrengiamas saulės baterijų parkas, kitoje stogo dalyje įrengiamos žaliuzės natūraliam palėpės ventiliavimui.

- ant šlaitinio stogo numatoma 75 kw (450 m²) saulės elektrinė, sumontuojant integruotas saulės baterijas;

0	2020	Laidos statusas, keitimo priežastis (jei taikoma)		
Laida	Išleidimo data	Pareigos	Vardas, pavardė	Parašas
Projektuotojas	Kvalifikaciją patvirtinančio dokumento Nr.			
	1856	Projekto vadovas	Raimundas Pilkauskas	
	A 101	Projekto dalies vadovas	Voldis Undzėnas	


- nuotėkio surinkimo sistemos keitimas – išorinis vandens nuvedimas; vanduo surenkamas į latakus ir lietvamsdžiais juda žemyn, kur patenka į miesto lietaus nuotekų tinklus.

Elektros tinklų pajungimas ir privedimas numatomas pagal eksploatuojančios organizacijos prisijungimo sąlygas.

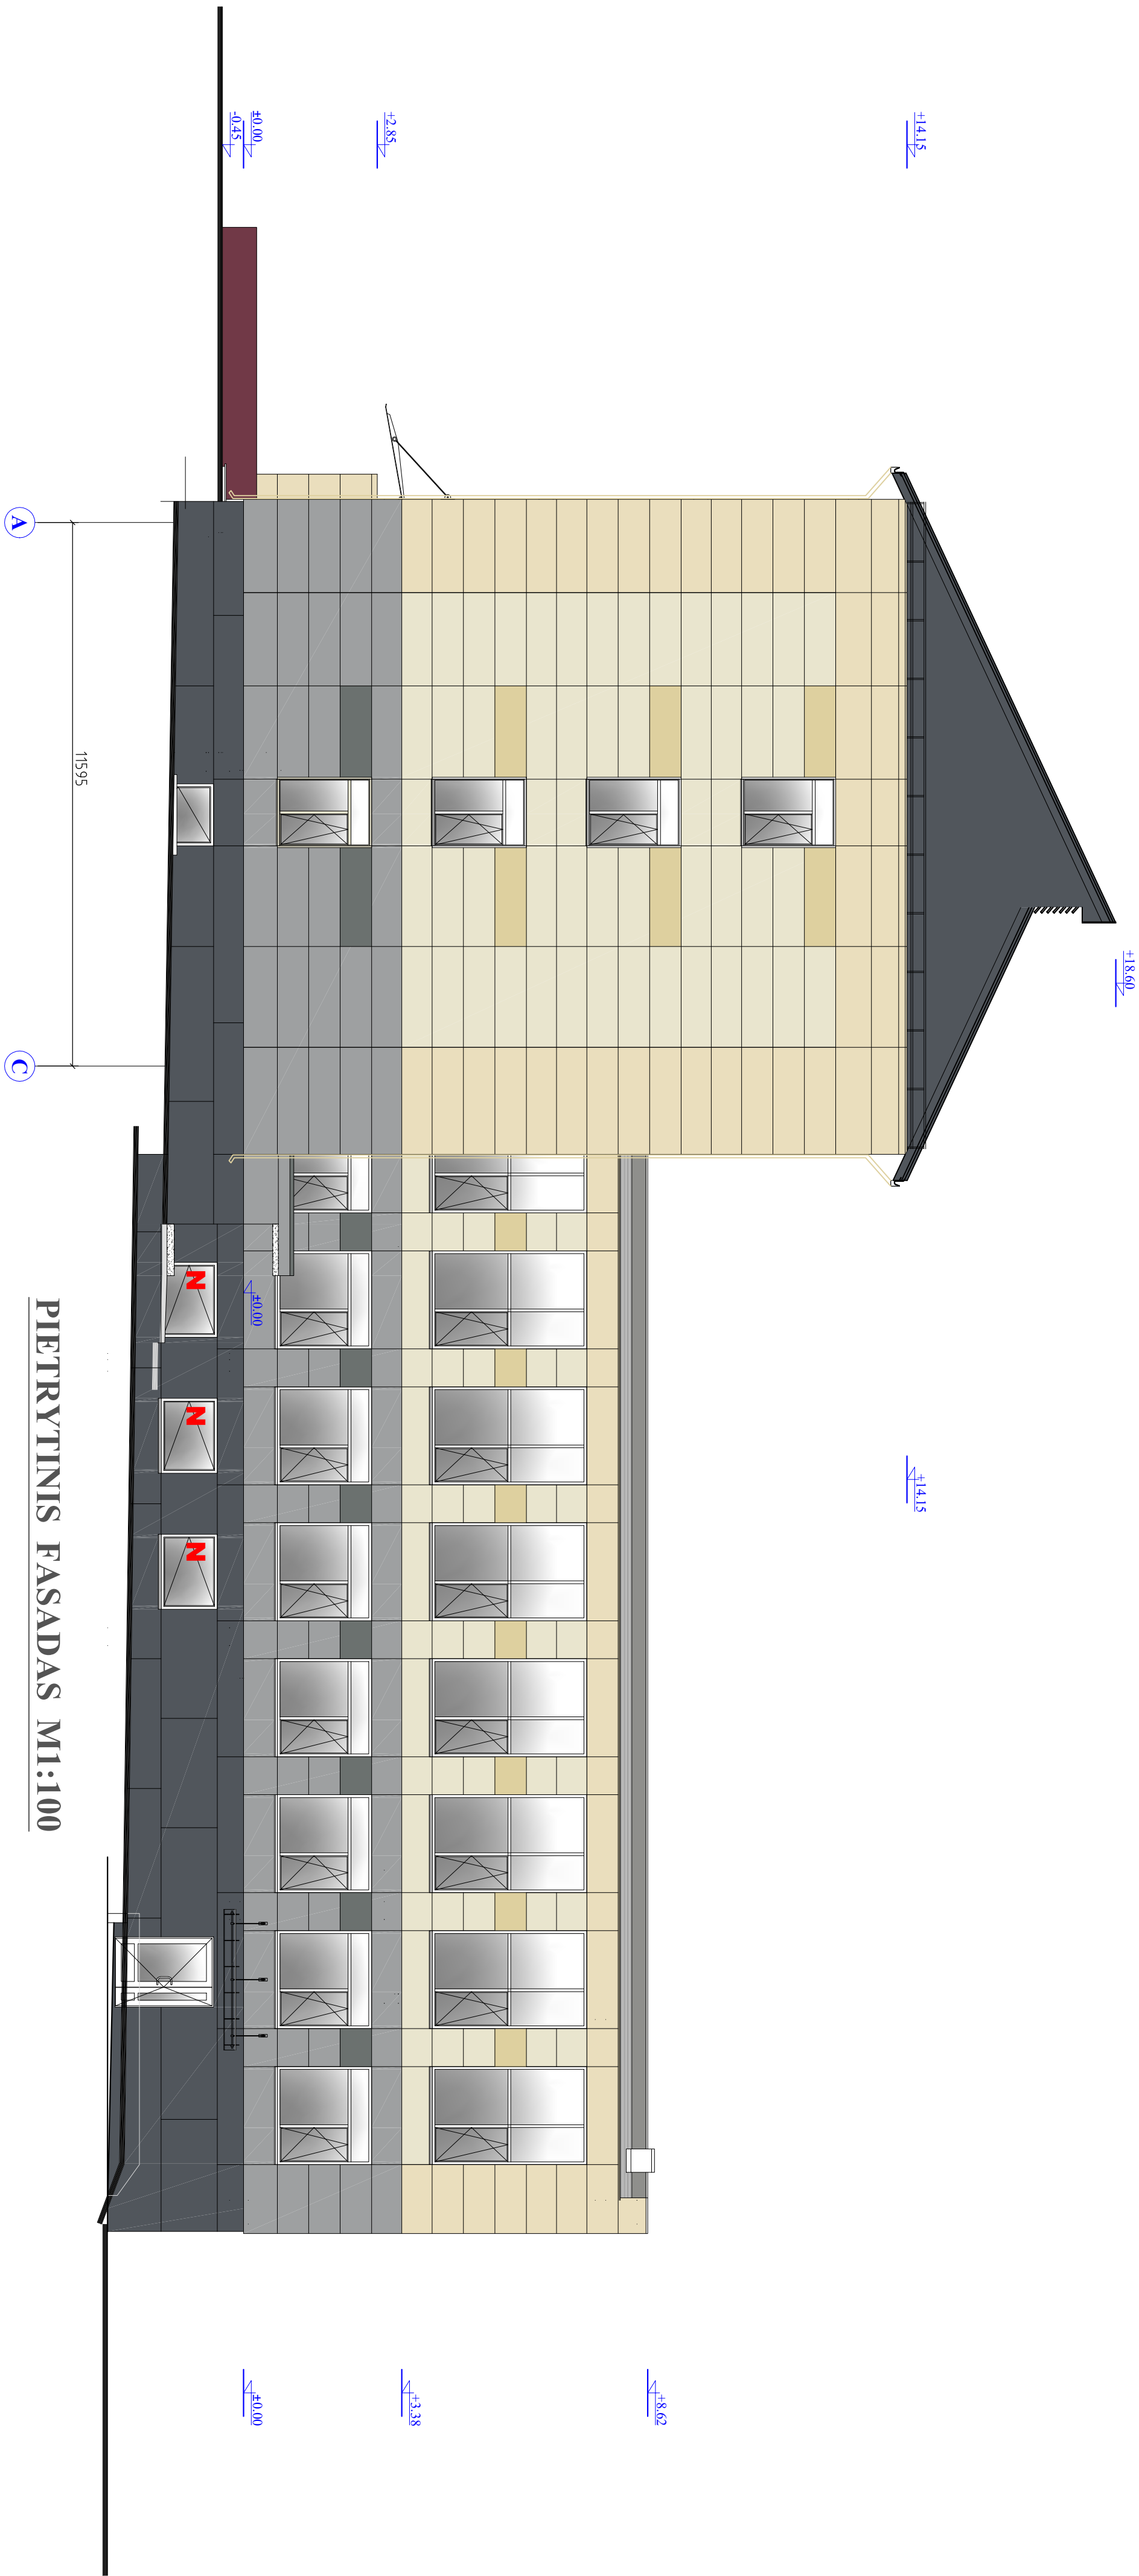

PIETRYTINIS FASADAS M1:100

ARHIT. NR. SPB UAB "STYTIJAI PROJEKTAVIMO IR PASAULIO R. SAV. PASAULIO M. VYTAUTO DIDŽIOJO A. 1. PROJEKTAS" UAB "STYTIJAI PROJEKTAVIMO IR PASAULIO R. SAV. PASAULIO M. VYTAUTO DIDŽIOJO A. 1. PROJEKTAS"					OBJEKTO REKONSTRUKCINIO PASTATŲ L. NR. 6796-602-10171 REKONSTRUKCINIO (SLATINIO STOGO IR 75 KW SAULIES ELEKTRINĖS ĮRENGIMO) PASAULIO R. SAV. PASAULIO M. VYTAUTO DIDŽIOJO A. 1. PROJEKTAS					
ARHIT. NR.	1727	PROJEKTO	PAS. NR.	1856	DATA	2020	PIETRYTINIS FASADAS			L. NR.
1856	PV	R. PILIKAIŠKAS								0
101	PDV	V. LUNDZENAS								
ETAPAS	Dokumentacija				Projektas					
PP	PASAULIO R. SAV. PASAULIO M. VYTAUTO DIDŽIOJO A. 1. PROJEKTAS				ADMINISTRACIJA		P/1856-PP-SA-2			
							L. NR.	1	L. NR.	1

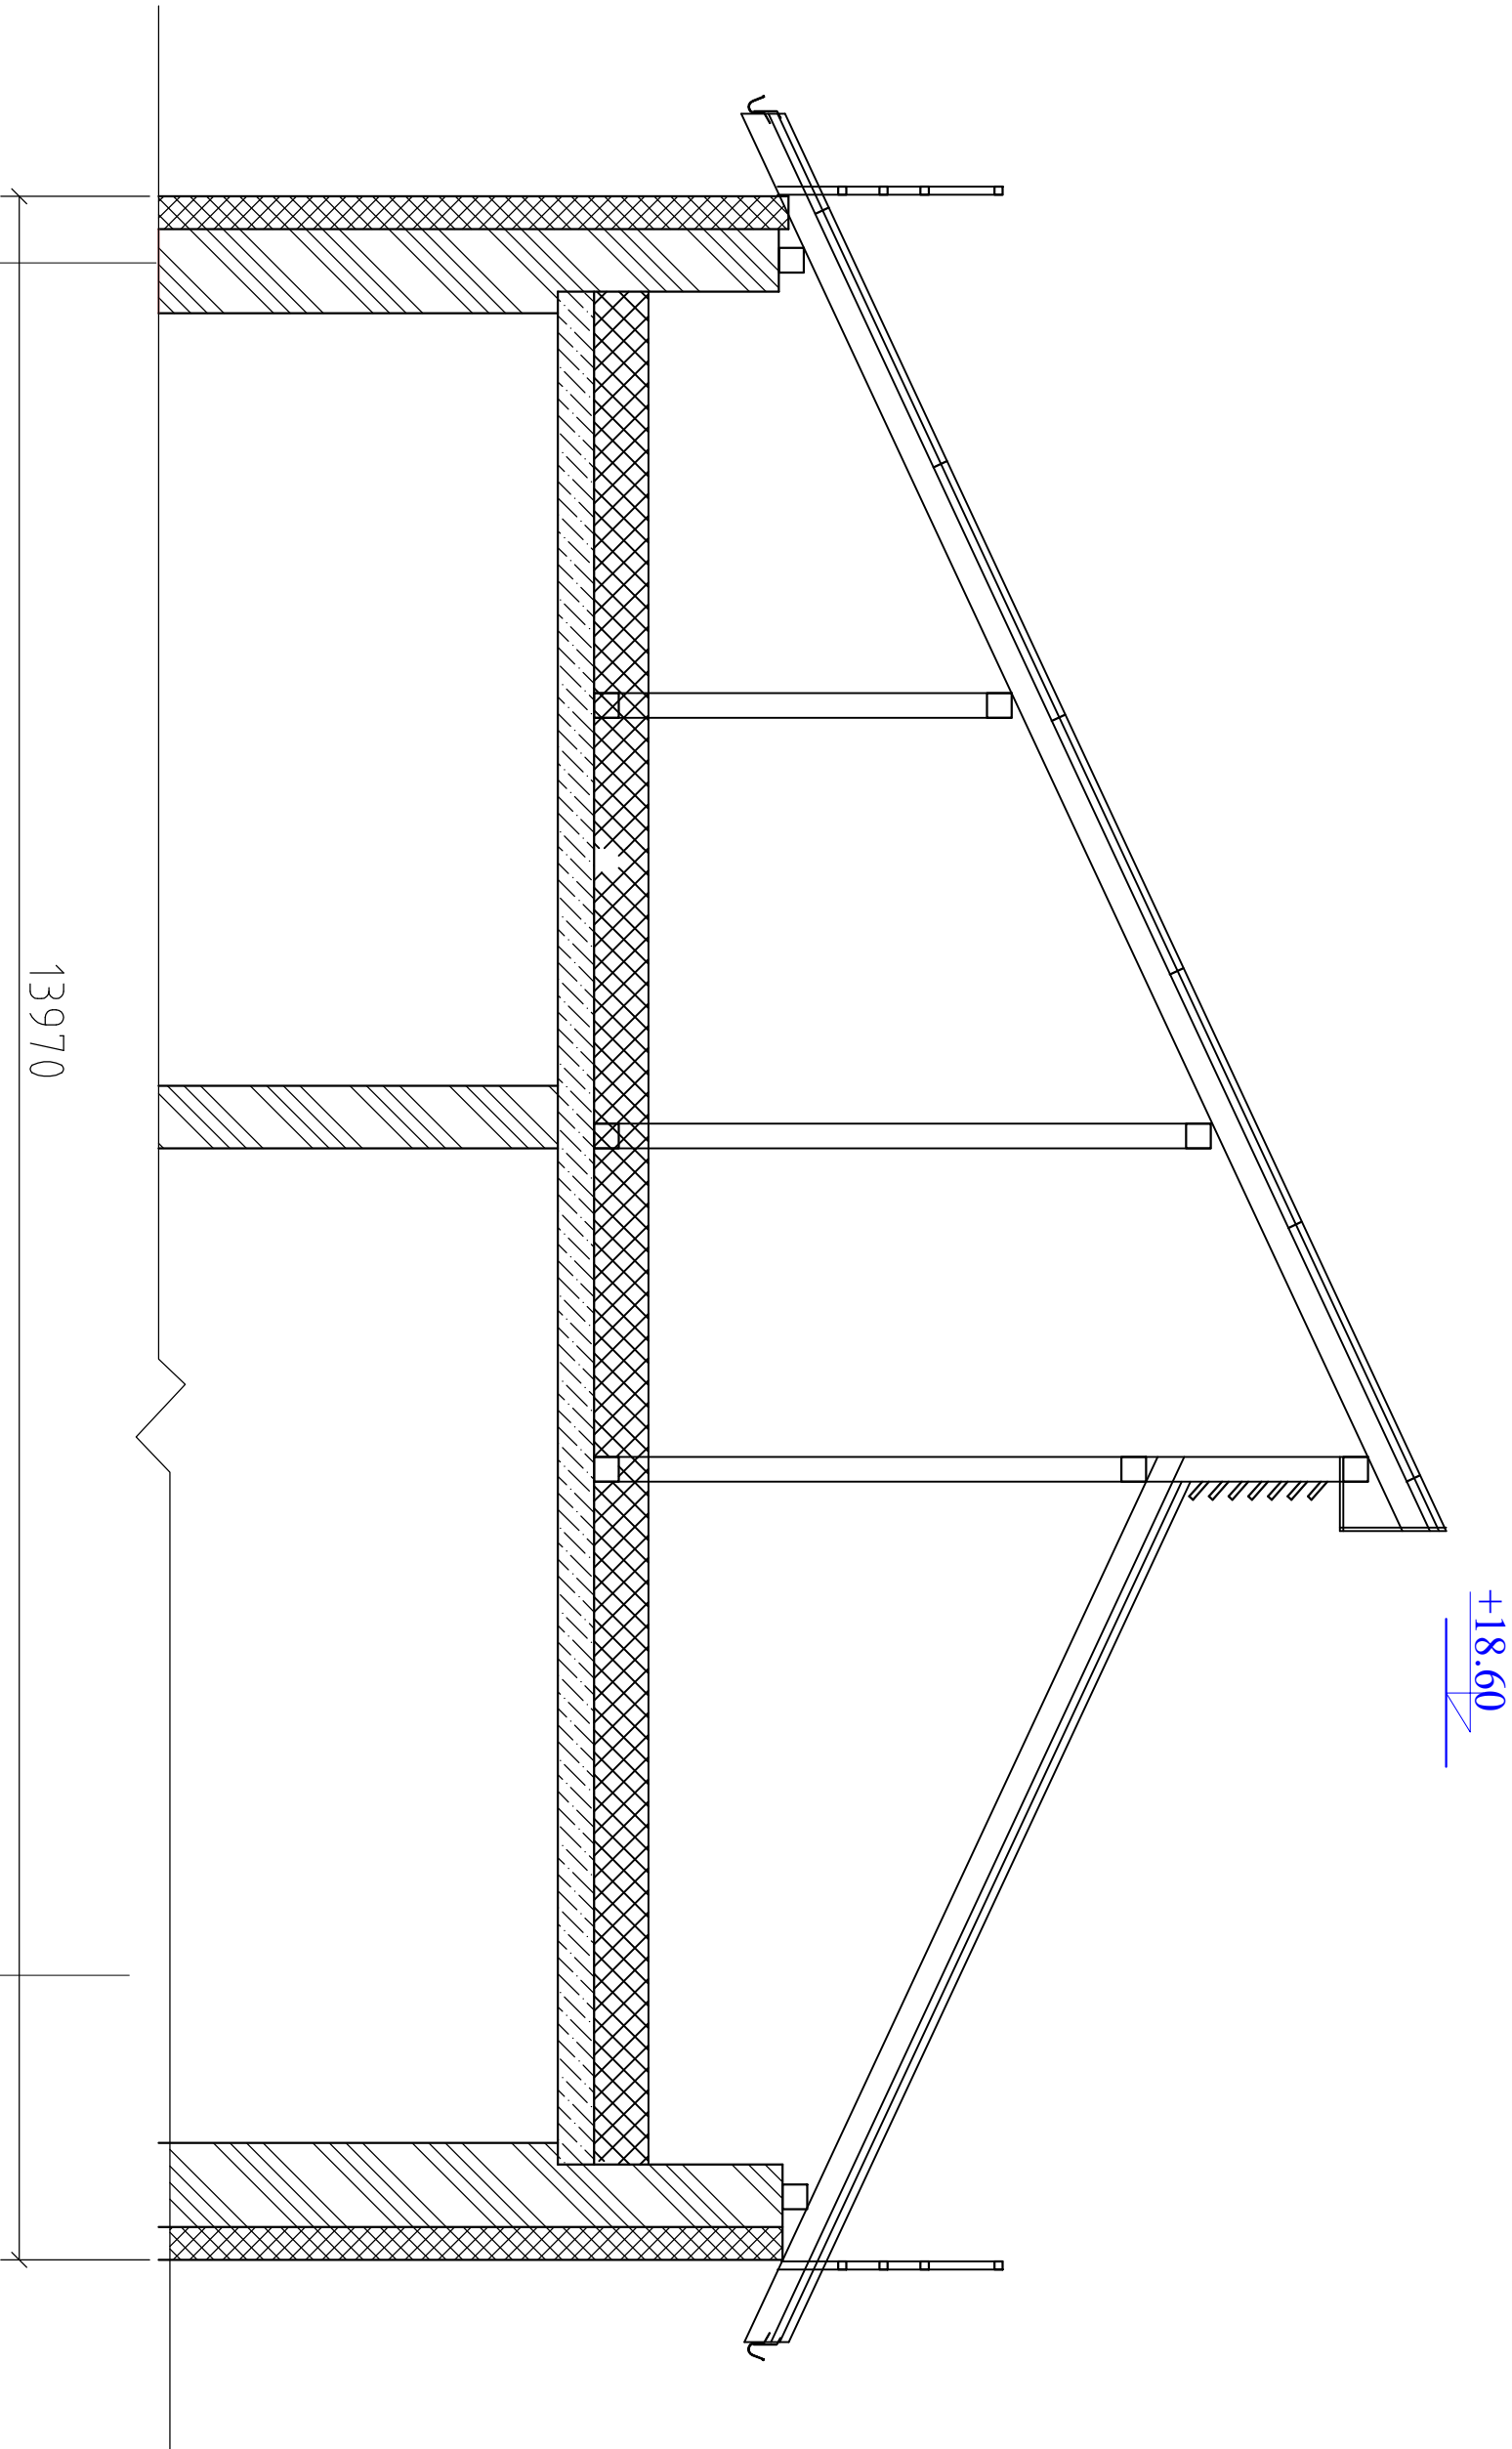


A

C

STOGO PJŪVIS M1:200

Objektas: ADMINISTRAČINIO PASTATO (UN. NR.6796-6002-1017) REKONSTRAVIMO (SLATINIO STOGO IR 75 KW SAULĖS ELEKTRINĖS ĮRENGIMO) PASVALIO R. SAV., PASVALIO M., VYTAUTO DIDŽIOJO A. 1, PROJEKTAS			
ATTESTO NR. 1727	SPB UAB "STATINIŲ PROJEKTAVIMO BŪRAS" Žemės ūkio ministerijos Techninės priežiūros departamentas		
ATESTO NR. 1856	PAREIGOS PV	PAVARDĖ R. PILKAUSKAS	PARŠAS DATA 2020
101	PDV	V. UNDEŽENAS	2020
ETAPAS PP	Užsakovas: PASVALIO RAJONO SAVIVALDYBĖS ADMINISTRACIJA	Indeksas: P/658-PP-SA-3	
		ETAPAS 1	LAPŲ 1

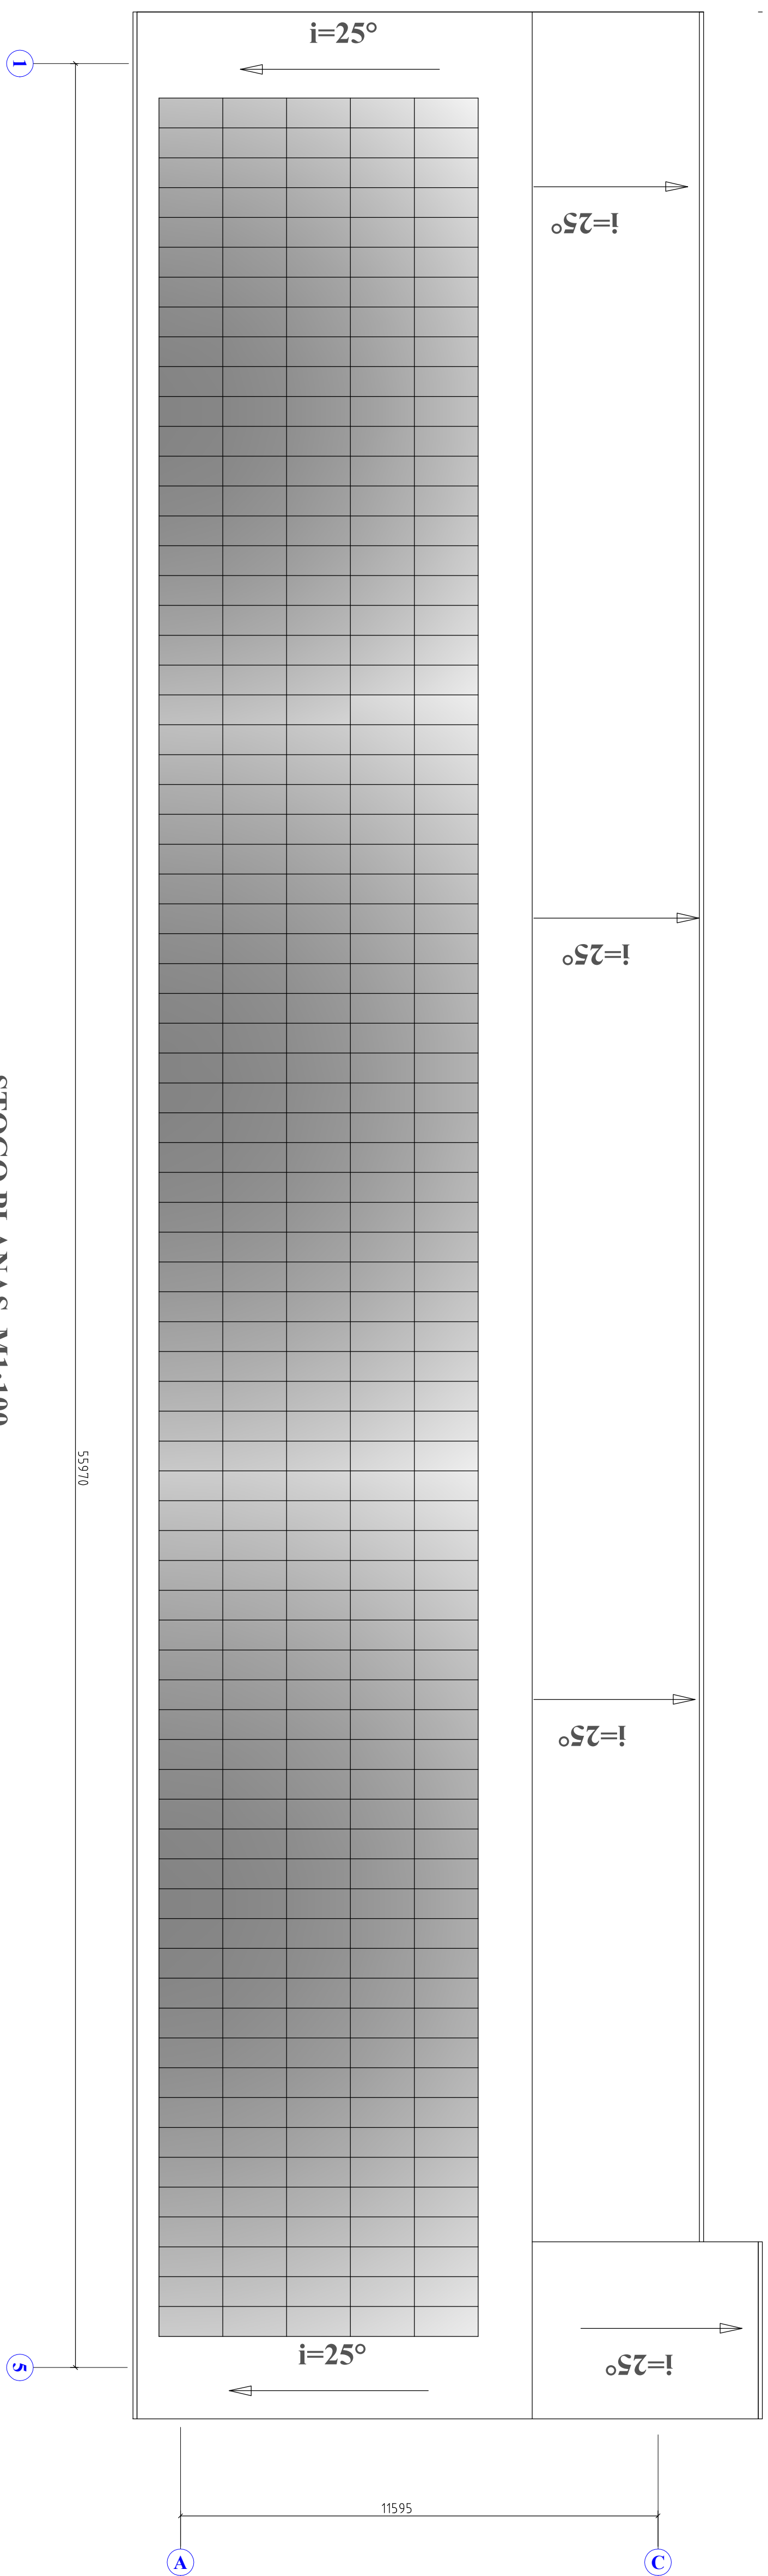

STOGO PLANAS M1:100

[illegible]