ŽEMĖS SKLYPO (KADASTRO NR. 6753/0005:59), ESANČIO PASVALIO R. SAV., PASVALIO APYL. SEN., PASVALIO VIENKIEMIŲ K., DETALIOJO PLANO (005673000118), KEITIMAS, TPD NR. K-VT-67-22-1109

Planavimo tikslas - Keisti žemės sklypo (kadastrinis Nr. 6753/0005:59), esančio Pasvalio r. sav., Pasvalio apyl. sen., Pasvalio Vienkiemių k., detaliojo plano (005673000118), patvirtinto 2007 m. liepos 11 d. Pasvalio rajono savivaldybės tarybos sprendimu Nr. T1-105, sprendinius, padalijant kitos paskirties žemės sklypą, kadastro Nr. 6753/0005:95, Kildiškio g. 12, Aukštikalnių k., Pasvalio apyl. sen., Pasvalio r. sav., naudojimo būdas - vienbučių ir dvibučių gyvenamųjų pastatų teritorijos, į atskirus žemės sklypus; žemės ūkio paskirties žemės sklypą, kadastro Nr. 6753/0005:27, Aukštikalnių k., Pasvalio apyl. sen., Pasvalio r. sav., padalijant į dvi dalis: vienoje atidalintoje dalyje paliekant žemės ūkio paskirties žemės sklypą; kitoje - pakeisti pagrindinę žemės naudojimo paskirtį į kitos paskirties žemę ir suformuoti atskirus žemės sklypus bei nustatyti teritorijos naudojimo reglamentus pagal Pasvalio rajono savivaldybės teritorijos bendrojo plano, patvirtinto Pasvalio rajono savivaldybės tarybos 2008 m. kovo 26d. sprendimu Nr. T1-47 „Dėl Pasvalio rajono savivaldybės teritorijos bendrojo plano patvirtinimo“ (Pasvalio rajono savivaldybės tarybos 2021 m. vasario 24 d. sprendimo Nr. T1-21 redakcija), sprendinius. **Planavimo uždaviniai -** nustatyti teritorijos naudojimo reglamentus, numatyti funkcinius ryšius su gretimomis teritorijomis, nurodyti teritorijas, kuriose taikomos specialiosios žemės naudojimo sąlygos, servitutų poreikį.

Planuojama teritorija - 8,8083 ha, nagrinėjama teritorija - 15,4000 ha

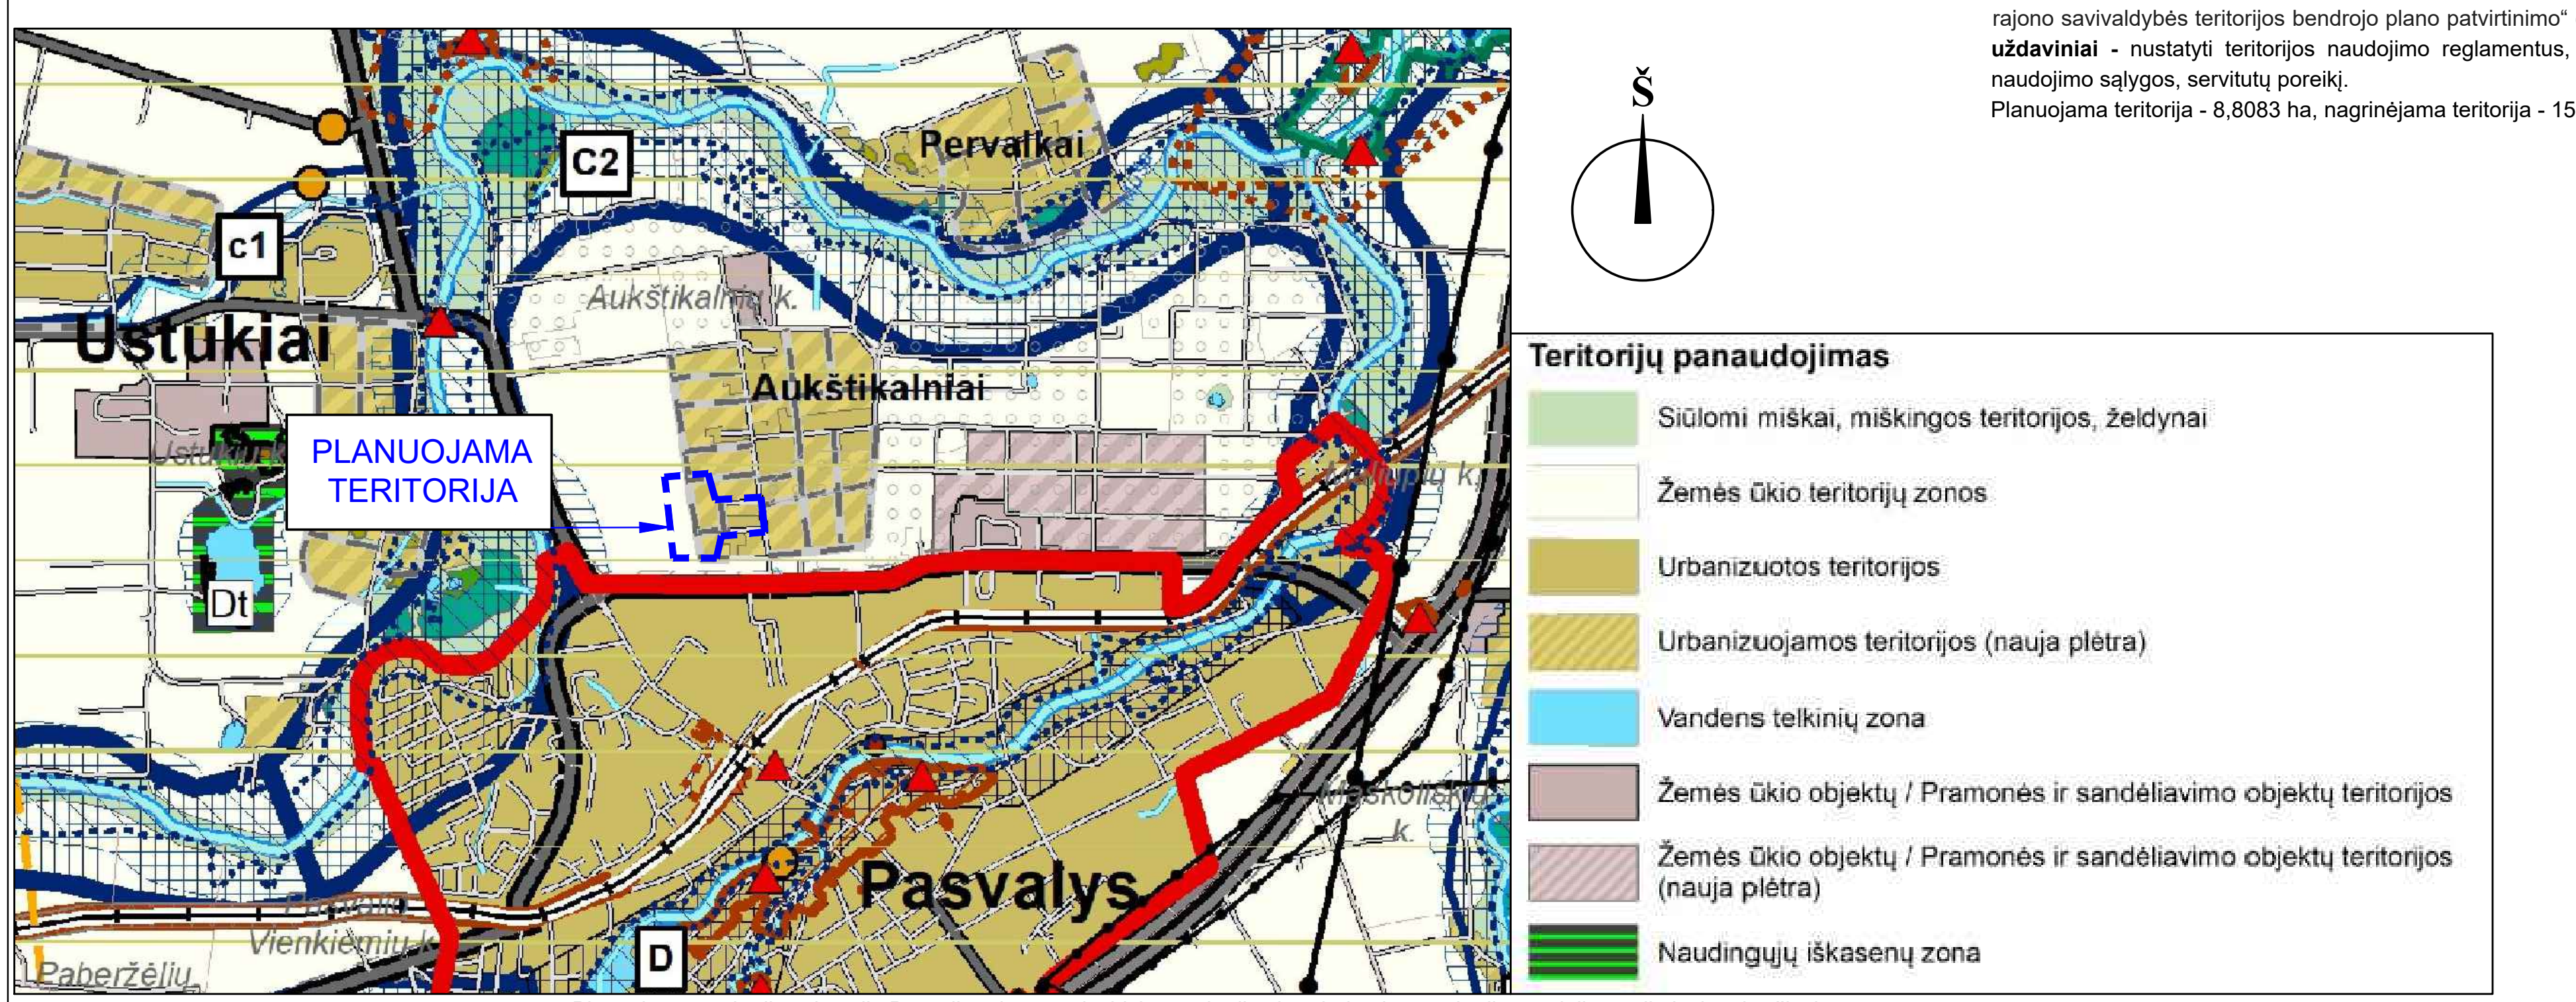
C2
c1
Pervalkai
Ustukiai
Aukštikalnių k.
Aukštikalniai
PLANUOJAMA TERITORIJA
D1
Pasvalys
Vienkiemiai
Paberžėlių
D
Š
Teritorijų panaudojimas
Siūlomi miškai, miškingos teritorijos, želdynai
Žemės ūkio teritorijų zonos
Urbanizuotos teritorijos
Urbanizuojamos teritorijos (nauja plėtra)
Vandens telkinių zona
Žemės ūkio objektų / Pramonės ir sandėliavimo objektų teritorijos
Žemės ūkio objektų / Pramonės ir sandėliavimo objektų teritorijos (nauja plėtra)
Naudingųjų iškasenų zona

Planuojamos teritorijos situacija Pasvalio rajono savivaldybės teritorijos bendrojo plano teritorijų naudojimo reikalavimų brėžinyje

SERVITUTAS - nustatytas servituto sutartimi AB ,,Rytų skirstomieji tinklai"

Servituto kodas/ žymėjimas brėžinyje	Servituto kampų pažymėjimas brėžinyje	Servituto kampų koordinatės		Servituto plotas, m²
		X	Y	
1	2	3	4	5
92/ **S4**	14b	6174900.68	525283.10	39
	13a	6174904.82	525294.37	
	14	6174907.04	525293.21	
	14s	6174914.00	525312.17	

Servituto kodas:
92 kiti servitutai (tarnaujantysis daiktas)

SERVITUTAS - nustatytas servituto sutartimi AB ,,Energijos skirstymo operatorius"

Servituto kodas/ žymėjimas brėžinyje	Servituto kampų pažymėjimas brėžinyje	Servituto kampų koordinatės		Servituto plotas, m²
		X	Y	
1	2	3	4	5
222/ **S30-1**	1s	6215456.01	524410.10	242
	2s	6215458.10	524410.06	
	79a	6215461.09	524530.84	
	79	6215459.18	524531.05	
222/ **S30-2**	3s	6215471.26	524395.07	263
	85a	6215473.48	524395.08	
	86	6215473.53	524396.79	
	87	6215474.51	524432.78	
	88	6215474.79	524442.77	
	89	6215475.77	524478.76	
	90	6215477.13	524528.73	
	90a	6215475.43	524528.95	

Servituto kodas:
222 - teisė tiesti, aptarnauti, naudoti požemines, antžemines komunikacijas (tarnaujantysis daiktas)

PASTABOS:

1. Detaliojo plano sprendiniai atitinka Pasvalio rajono savivaldybės teritorijos bendrojo plano sprendinius. Detaliojo plano sprendiniai nepažeidžia trečiųjų asmenų interesų.
2. Specialiosios žemės naudojimo sąlygos nustatomos esamiems inžineriniams tinklams, naujai įrengtiems - nustatomos ir registruojamos teisės aktų nustatyta tvarka.
3. Inžinerinių tinklų prijungimo sąlygos sprendžiamos techninio projekto rengimo metu, pagal inžinerinius tinklus eksploatuojančių institucijų nustatytus reikalavimus.
4. Vykdant statybas, laikytis valstybei priklausančių arba bendro naudojimo melioracijos statinių apsaugos zonų. Nesant galimybei išpildyti šio reikalavimo - vadovaujantis Lietuvos Respublikos melioracijos įstatymu (Nauja įstatymo redakcija nuo 2021-01-01), Lietuvos Respublikos žemės ūkio ministro 1996-07-01 įsakymu Nr. 283 (nauja redakcija nuo 2015-09-10), reikalinga rengti melioracijos statinių pertvarkymo projektą ir pertvarkyti statinius taip, kad nebūtų pažeisti trečiųjų asmenų interesai.
5. Automobilių stovėjimo vietų skaičius sklype sprendžiamas vadovaujantis STR 2.06.04:2014 ,,Gatvės ir vietinės reikšmės keliai, bendrieji reikalavimai", rengiant statinio projektą.
6. Užstatyti leidžiamoje zonoje statinių statyba gali būti vykdoma 3 m atstumu nuo sklypo ribos, 3 m atstumu nuo sklypo ribos statinio (pastato ar stogą turinčio inžinerinio statinio) bet kurių konstrukcijų aukštis, negali būti didesnis kaip 8,5 m, didesniais atstumais statinių konstrukcijų aukštis gali būti didinamas išlaikant reikalavimą, kiekvienam papildomam virš 8,5 m aukščio metrui atstumas didinamas po 0,5 m, kiekvienam papildomam virš 8,5 m aukščio metrui atstumas didinamas po 0,5 m, o kitų (antžeminių) statinių, neįskaitant inžinerinių tinklų, tvorų ir atraminių sienučių, išlaikomas 1 (vienas) metras.
7. Gaisrinė sauga sprendžiama vadovaujantis Gaisrinės saugos normų teritorijų planavimo dokumentams rengti reikalavimais (patvirtintais Lietuvos Respublikos aplinkos ministro ir Priešgaisrinės apsaugos ir gelbėjimo departamento prie Vidaus reikalų ministerijos direktoriaus 2013 m. gruodžio 31 d.). Vadovaujantis Priešgaisrinės apsaugos ir gelbėjimo departamento prie Vidaus reikalų ministerijos direktoriaus įsakymu ,,DĖL NORMATYVINIŲ STATINIO SAUGOS DOKUMENTŲ PATVIRTINIMO", 2007 m. vasario 22 d. Nr. 1-66, suvestinė redakcija nuo 2016-05-01, 74 puntu: ,,Užstatytose pastatais ir statiniais teritorijose gaisriniai hidrantai vandentiekio tinkluose turi būti įrengiami kas 150-200 m. Atstumas, skaičiuojant jį pagal ugniagesių tiesiamą vandens liniją, nuo gaisrinio hidranto iki jo saugomo pastato perimetro tolimiausio taško turi būti ne didesnis kaip 200 m." Detaliojo plano sprendiniuose gaisrų gesinimui vandens paėmimas numatytas iš planuojamų gaisrinių hidrantų (pavaizduoti brėžinyje) ir esamų Sodų g., Kildiškio g. vandentiekio tinkluose, į rytus ir šiaurės rytus nuo planuojamos teritorijos, vandentiekio šulinio Nr. 52 ir 8, kurių pasiekiamumo spindulys 400 m ir Kildiškio g. Įvažiavimo į žemės sklypą plotis ne siauresnis kaip 3,5 m.
8. Planuojamas žemės sklypas patenka į Šiaurės Lietuvos karstinį regioną.
9. Brėžinys neskirtas jį (brėžinį) matuoti.

SUTARTINIS ŽYMĖJIMAS

- Planuojamos teritorijos riba
- Žemės sklypo riba
- Naikinama žemės sklypo riba
- Planuojamo žemės sklypo riba su posūkio kampo tašku
- Statybos riba
- Statybos linija
- ▦ Statomų statinių zona
- ▨ Servitutas
- Sodų gatvė, inžinerinio statinio ribos
- 1. 6753/5:27 Žemės sklypo eilės ir kadastro numeris (žiūrėti lentelėje Nr.1)

TERITORIJOS NAUDOJIMO TIPAS (pagal BP) (NAUD_TIP)

- Vienbučių ir dvibučių gyvenamųjų pastatų teritorija (GV)
- Specializuotų ūkių ir žemės ūkio teritorija (ZU)

PAGRINDINĖ ŽEMĖS NAUDOJIMO PASKIRTIS (PAGR_PASK)

- Kitos paskirties žemė (KT)
- Žemės ūkio paskirties žemė (Z)

ŽEMĖS NAUDOJIMO BŪDAI (NAUD_BUD)

- Vienbučių ir dvibučių gyvenamųjų pastatų teritorijos (G1)
- Susisiekimo ir inžinerinių tinklų koridorių teritorijos (I2)
- Kiti žemės ūkio paskirties žemės sklypai (Z4)

- ▲ Planuojamas gaisrinis hidrantas, vieta tikslinama rengiant statinio projektą
- Įvažiavimas/išvažiavimas
- Motorizuoto eismo kryptis
- VŽF Valstybinės žemės fondo žemė

INŽINERINIAI TINKLAI (esami)

- L Lietaus nuotakyno vamzdis
- V Požeminis vandentiekio vamzdis
- F Buitinių ir gamybinių nuotekų šalinimo savitekis vamzdis
- D Drenažas
- Žemos įtampos požeminis elektros kabelis
- Aukštos įtampos požeminis elektros kabelis

INŽINERINIŲ TINKLŲ APSAUGOS ZONOS, *specialiosios žemės naudojimo sąlygos*

- Elektros
- Dujotiekio
- Ryšių
- Vandentiekio ir nuotekų

INŽINERINIŲ TINKLŲ APSAUGOS ZONOS

- Vandentiekio, nuotekų, elektros

PRIVALOMŲJŲ REIKALAVIMŲ ŽYMĖJIMAS

- 1 / 3231 — SKLYPO (PLANUOJAMO) NUMERIS / SKLYPO PLOTAS, M²
- GV — TERITORIJOS NAUDOJIMO TIPAS PAGAL BENDRĄJĮ PLANĄ

1	2
3	4
a	b

1 - SKLYPO NAUDOJIMO BŪDAS
2 - LEISTINAS PASTATŲ AUKŠTIS (METRAIS)
3 - LEISTINAS ŽEMĖS SKLYPO UŽSTATYMO TANKIS
4 - LEISTINAS ŽEMĖS SKLYPO UŽSTATYMO INTENSYVUMAS
a - UŽSTATYMO TIPAS
b - PRIKLAUSOMŲJŲ ŽELDYNŲ NORMA PROCENTAIS

- 4-1 Sklypo dalies žymėjimas

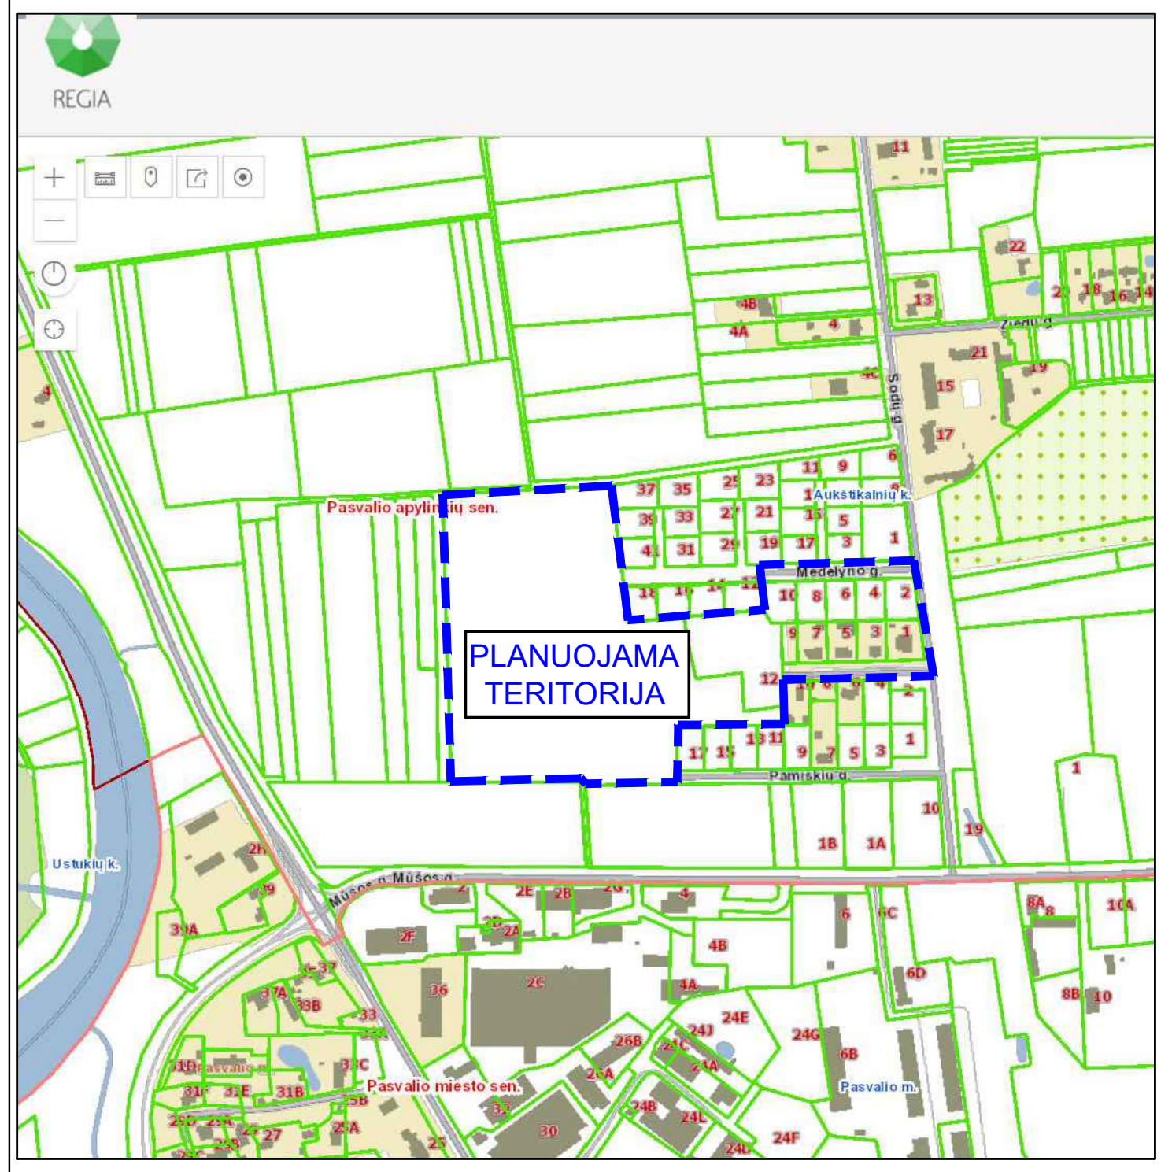

Planuojamos teritorijos situacija REGIA žemėlapyje, *www.regia.lt*

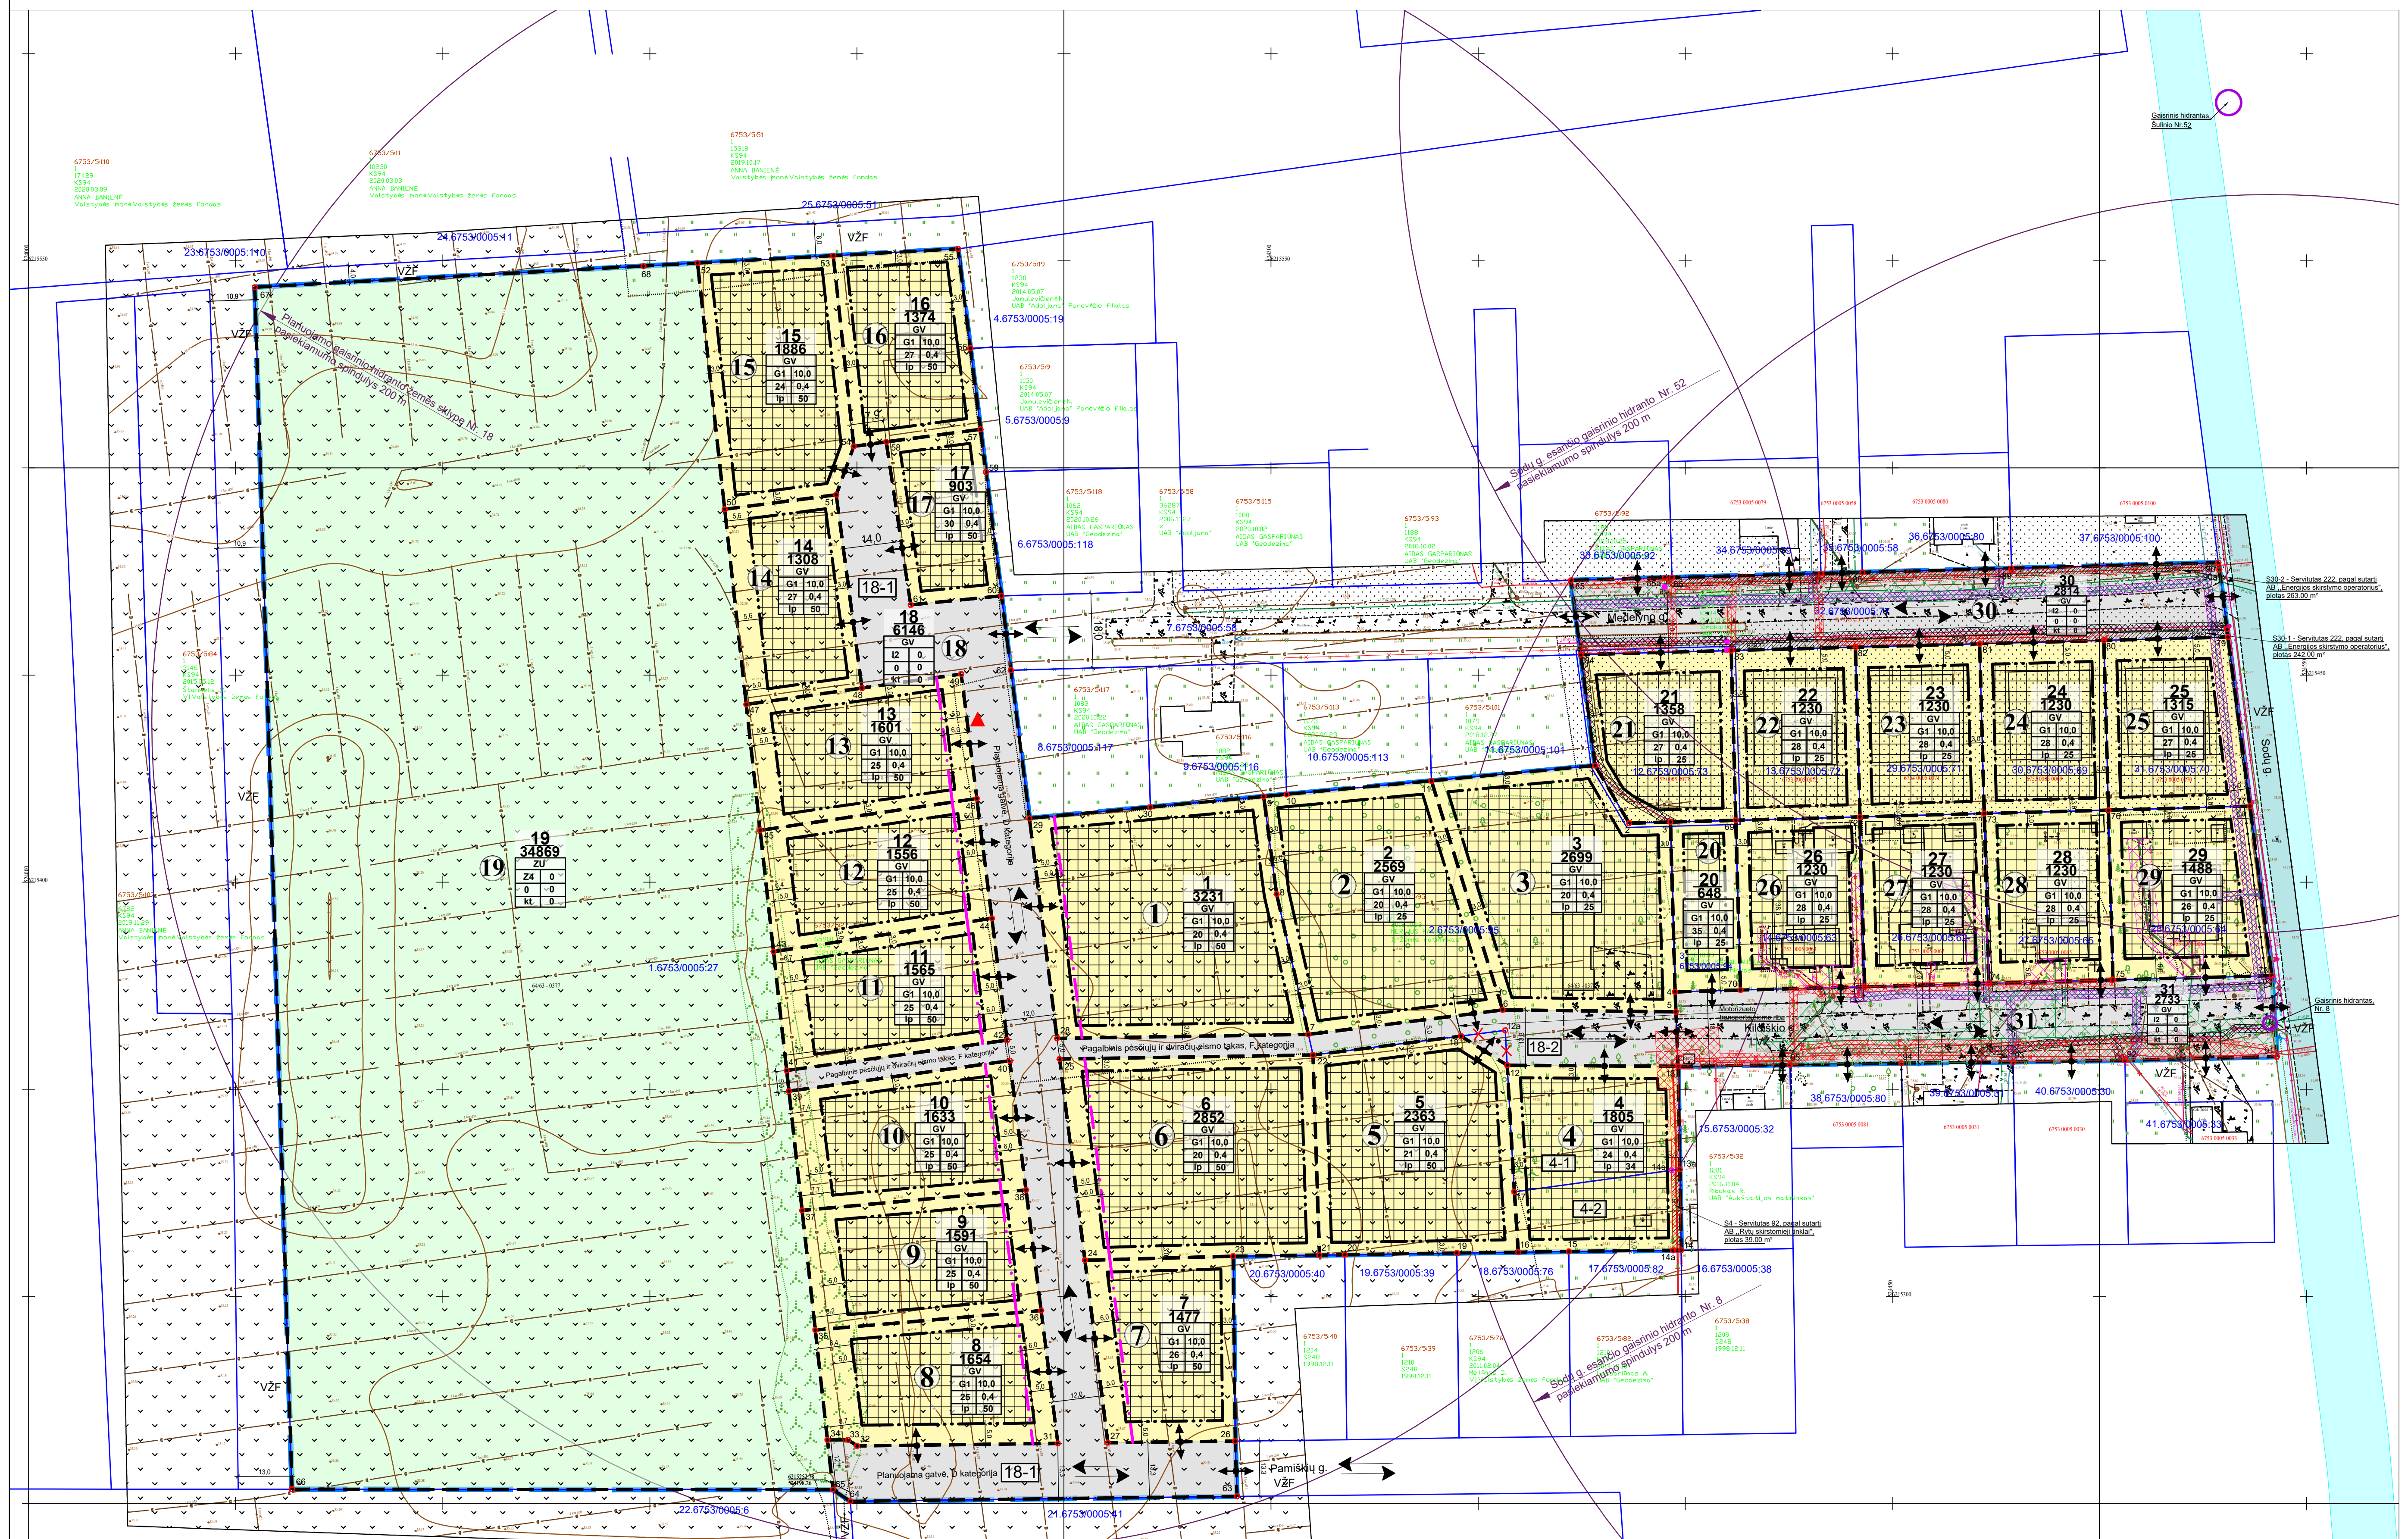

Topografinis planas M1:500, 2022 m. sausis
Koordinačių sistema - LKS-94
Aukščių sistema - LAS07
©VI RC 2022

TERITORIJOS NAUDOJIMO REGLAMENTŲ LENTELĖ

Sklypo dalies Nr., plotas	**Sufor-muoto** Sklypo Nr.	Sklypo dalies Nr.	Sklypo/ sklypo dalies plotas, m²	Sklypo kampų pažymėjimas plane	sklypo kampų koordinatės (LKS -94)		Privalomieji teritorijos naudojimo reikalavimai										Papildomi teritorijos naudojimo reglamentai		
							Teritorijos naudojimo tipas NAUD_TIP	Žemės naudojimo paskirtis PAGR_PASK	Žemės naudojimo būdai NAUD_BUD	Leistinas pastatų aukštis		Užstatymo tankis, %	Užstatymo intensyvumas	Užstatymo tipas	Priklausomųjų želdynų ir želdinių teritorijų dalys, %	Pastatų aukštų skaičius	Statinių paskirtys	Servituto kodas/ žymėjimas/ plotas, m²	*Specialiųjų žemės naudojimo sąlygų įstatymo nuostatos: skyriaus ir skirsnio Nr./**plotas**, m²
					X	Y				nuo žemės paviršiaus, m	altitudė, m								
1	2	3	4	5	6	7	8	9	10	11	12	13	14	15	16	17	18	19	20
6753/5:27	**1**		**3231**	29 30 9 8 7 28	6215415.40 6215418.12 6215420.68 6215397.13 6215363.24 6215362.27	524241.65 524270.85 524298.20 524301.34 524309.01 524248.33	Vienbučių ir dvibučių gyvenamųjų pastatų teritorija (GV)	Kitos paskirties žemė (KT)	Vienbučių ir dvibučių gyvenamųjų pastatų teritorijos (G1)	10,0	45,5	20	0,4	Laisvo planavimo užstatymas (lp)	50	1-3	Vieno ir dviejų butų gyvenamosios paskirties pastatai su pagalbinio ūkio paskirties pastatais		VI skyrius, 2 skirsnis/**3231** VI skyrius, 12 skirsnis/**3231**
6753/5:95	**2**		**2569**	9 10 11 6 7 8	6215420.68 6215421.20 6215424.46 6215369.16 6215363.24 6215397.13	524298.20 524303.73 524338.72 524355.91 524309.01 524301.34	Vienbučių ir dvibučių gyvenamųjų pastatų teritorija (GV)	Kitos paskirties žemė (KT)	Vienbučių ir dvibučių gyvenamųjų pastatų teritorijos (G1)	10,0	45,5	20	0,4	Laisvo planavimo užstatymas (lp)	25	1-3	Vieno ir dviejų butų gyvenamosios paskirties pastatai su pagalbinio ūkio paskirties pastatais		VI skyrius, 2 skirsnis/**2569** VI skyrius, 12 skirsnis/**2569**
6753/5:95	**3**		**2699**	1 2 3 4 5 6 11	6215428.15 6215414.23 6215414.51 6215373.52 6215363.69 6215369.16 6215424.46	524378.25 524386.47 524396.42 524397.55 524397.74 524355.91 524338.72	Vienbučių ir dvibučių gyvenamųjų pastatų teritorija (GV)	Kitos paskirties žemė (KT)	Vienbučių ir dvibučių gyvenamųjų pastatų teritorijos (G1)	10,0	45,5	20	0,4	Laisvo planavimo užstatymas (lp)	25	1-3	Vieno ir dviejų butų gyvenamosios paskirties pastatai su pagalbinio ūkio paskirties pastatais		VI skyrius, 2 skirsnis/**2699** VI skyrius, 12 skirsnis/**2699**
	4		**1805**	12 13 13a 14 14a 15 16 17	6215355.78 6215355.53 6215330.70 6215311.14 6215311.12 6215310.85 6215310.67 6215325.22	524357.02 524398.27 524398.70 524399.04 524397.03 524371.91 524359.69 524358.75	Vienbučių ir dvibučių gyvenamųjų pastatų teritorija (GV)	Kitos paskirties žemė (KT)	Vienbučių ir dvibučių gyvenamųjų pastatų teritorijos (G1)	10,0	45,5	24	0,4	Laisvo planavimo užstatymas (lp)	34	1-3	Vieno ir dviejų butų gyvenamosios paskirties pastatai su pagalbinio ūkio paskirties pastatais	92 / S4 / 39	III skyrius, 4 skirsnis/**107;** VI skyrius, 2 skirsnis/**1805;** VI skyrius, 12 skirsnis/**1805.**
6753/ 5:95		**4-1**	**1127**	12 13 13a 14b 17	6215355.78 6215355.53 6215330.70 6215330.42 6215330.70	524357.02 524398.27 524398.70 524396.68 524398.70													
6753/ 5:27		**4-2**	**678**	17 14b 13a 14 15 16	6215330.70 6215330.42 6215330.70 6215311.14 6215310.85 6215310.67	524398.70 524396.68 524398.70 524399.04 524371.91 524359.69													
6753/5:27	**5**		**2363**	22 18 12 17 16 19 20 21	6215358.26 6215362.83 6215355.78 6215330.70 6215310.67 6215310.46 6215310.05 6215309.97	524310.14 524345.87 524357.02 524398.70 524359.69 524344.83 524317.81 524311.68	Vienbučių ir dvibučių gyvenamųjų pastatų teritorija (GV)	Kitos paskirties žemė (KT)	Vienbučių ir dvibučių gyvenamųjų pastatų teritorijos (G1)	10,0	45,5	21	0,4	Laisvo planavimo užstatymas (lp)	50	1-3	Vieno ir dviejų butų gyvenamosios paskirties pastatai su pagalbinio ūkio paskirties pastatais		VI skyrius, 2 skirsnis/**2363** VI skyrius, 12 skirsnis/**2363**
6753/5:27	**6**		**2852**	25 22 21 23 24	6215357.29 6215358.26 6215309.97 6215309.69 6215308.71	524248.95 524310.14 524311.68 524290.83 524255.06	Vienbučių ir dvibučių gyvenamųjų pastatų teritorija (GV)	Kitos paskirties žemė (KT)	Vienbučių ir dvibučių gyvenamųjų pastatų teritorijos (G1)	10,0	45,5	20	0,4	Laisvo planavimo užstatymas (lp)	50	1-3	Vieno ir dviejų butų gyvenamosios paskirties pastatai su pagalbinio ūkio paskirties pastatais		VI skyrius, 2 skirsnis/**2852** VI skyrius, 12 skirsnis/**2852**
6753/5:27	**7**		**1477**	24 23 26 27	6215308.71 6215309.69 6215265.05 6215264.66	524255.06 524290.83 524291.34 524260.59	Vienbučių ir dvibučių gyvenamųjų pastatų teritorija (GV)	Kitos paskirties žemė (KT)	Vienbučių ir dvibučių gyvenamųjų pastatų teritorijos (G1)	10,0	45,5	26	0,4	Laisvo planavimo užstatymas (lp)	50	1-3	Vieno ir dviejų butų gyvenamosios paskirties pastatai su pagalbinio ūkio paskirties pastatais		VI skyrius, 2 skirsnis/**1477** VI skyrius, 12 skirsnis/**1477**
6753/5:27	**8**		**1654**	35 36 31 32 33 34	6215291.87 6215296.57 6215264.50 6215263.88 6215265.34 6215265.34	524189.96 524244.49 524248.52 524200.05 524197.90 524192.89	Vienbučių ir dvibučių gyvenamųjų pastatų teritorija (GV)	Kitos paskirties žemė (KT)	Vienbučių ir dvibučių gyvenamųjų pastatų teritorijos (G1)	10,0	45,5	25	0,4	Laisvo planavimo užstatymas (lp)	50	1-3	Vieno ir dviejų butų gyvenamosios paskirties pastatai su pagalbinio ūkio paskirties pastatais		VI skyrius, 2 skirsnis/**1654** VI skyrius, 12 skirsnis/**1654**
6753/5:27	**9**		**1591**	37 38 36 35	6215320.74 6215325.68 6215296.57 6215291.87	524186.77 524240.83 524244.49 524189.96	Vienbučių ir dvibučių gyvenamųjų pastatų teritorija (GV)	Kitos paskirties žemė (KT)	Vienbučių ir dvibučių gyvenamųjų pastatų teritorijos (G1)	10,0	45,5	25	0,4	Laisvo planavimo užstatymas (lp)	50	1-3	Vieno ir dviejų butų gyvenamosios paskirties pastatai su pagalbinio ūkio paskirties pastatais		VI skyrius, 2 skirsnis/**1591** VI skyrius, 12 skirsnis/**1591**
6753/5:27	**10**		**1633**	39 40 38 37	6215349.55 6215356.89 6215325.68 6215320.74	524183.59 524236.91 524240.83 524186.77	Vienbučių ir dvibučių gyvenamųjų pastatų teritorija (GV)	Kitos paskirties žemė (KT)	Vienbučių ir dvibučių gyvenamųjų pastatų teritorijos (G1)	10,0	45,5	25	0,4	Laisvo planavimo užstatymas (lp)	50	1-3	Vieno ir dviejų butų gyvenamosios paskirties pastatai su pagalbinio ūkio paskirties pastatais		VI skyrius, 2 skirsnis/**1633** VI skyrius, 12 skirsnis/**1633**
6753/5:27	**11**		**1565**	43 44 42 41	6215383.22 6215391.25 6215361.85 6215354.53	524179.87 524232.59 524236.28 524183.04	Vienbučių ir dvibučių gyvenamųjų pastatų teritorija (GV)	Kitos paskirties žemė (KT)	Vienbučių ir dvibučių gyvenamųjų pastatų teritorijos (G1)	10,0	45,5	25	0,4	Laisvo planavimo užstatymas (lp)	50	1-3	Vieno ir dviejų butų gyvenamosios paskirties pastatai su pagalbinio ūkio paskirties pastatais		VI skyrius, 2 skirsnis/**1565** VI skyrius, 12 skirsnis/**1565**
6753/5:27	**12**		**1556**	45 46 44 43	6215412.52 6215420.19 6215391.25 6215383.22	524176.63 524228.95 524232.59 524179.87	Vienbučių ir dvibučių gyvenamųjų pastatų teritorija (GV)	Kitos paskirties žemė (KT)	Vienbučių ir dvibučių gyvenamųjų pastatų teritorijos (G1)	10,0	45,5	25	0,4	Laisvo planavimo užstatymas (lp)	50	1-3	Vieno ir dviejų butų gyvenamosios paskirties pastatai su pagalbinio ūkio paskirties pastatais		VI skyrius, 2 skirsnis/**1556** VI skyrius, 12 skirsnis/**1556**
6753/5:27	**13**		**1601**	47 48 49 46 45	6215442.91 6215446.85 6215450.24 6215420.19 6215412.52	524173.28 524201.22 524225.18 524228.95 524176.63	Vienbučių ir dvibučių gyvenamųjų pastatų teritorija (GV)	Kitos paskirties žemė (KT)	Vienbučių ir dvibučių gyvenamųjų pastatų teritorijos (G1)	10,0	45,5	25	0,4	Laisvo planavimo užstatymas (lp)	50	1-3	Vieno ir dviejų butų gyvenamosios paskirties pastatai su pagalbinio ūkio paskirties pastatais		VI skyrius, 2 skirsnis/**1601** VI skyrius, 12 skirsnis/**1601**
6753/5:27	**14**		**1308**	50 51 48 47	6215490.03 6215493.52 6215446.85 6215442.91	524168.07 524195.01 524201.22 524173.28	Vienbučių ir dvibučių gyvenamųjų pastatų teritorija (GV)	Kitos paskirties žemė (KT)	Vienbučių ir dvibučių gyvenamųjų pastatų teritorijos (G1)	10,0	45,5	27	0,4	Laisvo planavimo užstatymas (lp)	50	1-3	Vieno ir dviejų butų gyvenamosios paskirties pastatai su pagalbinio ūkio paskirties pastatais		VI skyrius, 2 skirsnis/**1308** VI skyrius, 12 skirsnis/**1308**
6753/5:27	**15**		**1886**	52 53 54 51 50	6215549.46 6215551.25 6215505.23 6215493.52 6215490.03	524161.51 524194.24 524199.26 524195.01 524168.07	Vienbučių ir dvibučių gyvenamųjų pastatų teritorija (GV)	Kitos paskirties žemė (KT)	Vienbučių ir dvibučių gyvenamųjų pastatų teritorijos (G1)	10,0	45,5	24	0,4	Laisvo planavimo užstatymas (lp)	50	1-3	Vieno ir dviejų butų gyvenamosios paskirties pastatai su pagalbinio ūkio paskirties pastatais		VI skyrius, 2 skirsnis/**1886** VI skyrius, 12 skirsnis/**1886**
6753/5:27	**16**		**1374**	53 55 56 57 58 54	6215551.25 6215552.89 6215528.945 6215509.33 6215506.30 6215505.23	524194.24 524224.40 524227.40 524229.86 524207.09 524199.26	Vienbučių ir dvibučių gyvenamųjų pastatų teritorija (GV)	Kitos paskirties žemė (KT)	Vienbučių ir dvibučių gyvenamųjų pastatų teritorijos (G1)	10,0	45,5	27	0,4	Laisvo planavimo užstatymas (lp)	50	1-3	Vieno ir dviejų butų gyvenamosios paskirties pastatai su pagalbinio ūkio paskirties pastatais		VI skyrius, 2 skirsnis/**1374** VI skyrius, 12 skirsnis/**1374**
6753/5:27	**17**		**903**	58 57 59 60 61	6215506.30 6215509.33 6215499.03 6215469.12 6215466.95	524207.09 524229.86 524231.15 524234.90 524212.99	Vienbučių ir dvibučių gyvenamųjų pastatų teritorija (GV)	Kitos paskirties žemė (KT)	Vienbučių ir dvibučių gyvenamųjų pastatų teritorijos (G1)	10,0	45,5	30	0,4	Laisvo planavimo užstatymas (lp)	50	1-3	Vieno ir dviejų butų gyvenamosios paskirties pastatai su pagalbinio ūkio paskirties pastatais		VI skyrius, 2 skirsnis/**903** VI skyrius, 12 skirsnis/**903**
	18		**6146**	49 48 51 54 58 61 60 62 29 28 7 6 5 13 12 18 22 25 24 27 26 63 64 65 34 33 32 31 36 38 40 39 41 42 44 46	6215450.24 6215446.85 6215493.52 6215505.23 6215506.30 6215466.95 6215469.12 6215451.15 6215415.40 6215362.27 6215363.24 6215369.16 6215363.69 6215355.53 6215355.78 6215362.83 6215358.26 6215357.29 6215308.71 6215264.66 6215265.05 6215251.72 6215250.52 6215253.34 6215265.34 6215265.34 6215263.88 6215264.50 6215296.57 6215325.68 6215356.89 6215349.55 6215354.53 6215361.85 6215391.25 6215420.19	524225.18 524201.22 524195.01 524199.26 524207.09 524212.99 524234.90 524237.16 524241.65 524248.33 524309.01 524355.91 524397.74 524398.27 524357.02 524345.87 524310.14 524248.95 524255.06 524260.59 524291.34 524291.77 524198.42 524194.23 524192.89 524197.90 524200.05 524248.52 524244.49 524240.83 524236.91 524183.59 524183.04 524236.28 524232.59 524228.95	Vienbučių ir dvibučių gyvenamųjų pastatų teritorija (GV)	Kitos paskirties žemė (KT)	Susisiekimo ir inžinerinių tinklų koridorių teritorijos (I2)	0	0	0	0	Kitas (kt)	0	0	0		III skyrius, 4 skirsnis/**50;** VI skyrius, 2 skirsnis/**6146**; VI skyrius, 12 skirsnis/**6146**.
6753/5:27		**18-1**	**5314**	49 48 51 54 58 61 60 62 29 28 7 22 25 24 27 26 63 64 65 34 33 32 31 36 38 40 39 41 42 44 46	6215450.24 6215446.85 6215493.52 6215505.23 6215506.30 6215466.95 6215469.12 6215451.15 6215415.40 6215362.27 6215363.24 6215358.26 6215357.29 6215308.71 6215264.66 6215265.05 6215251.72 6215250.52 6215253.34 6215265.34 6215265.34 6215263.88 6215264.50 6215296.57 6215325.68 6215356.89 6215349.55 6215354.53 6215361.85 6215391.25 6215420.19	524225.18 524201.22 524195.01 524199.26 524207.09 524212.99 524234.90 524237.16 524241.65 524248.33 524309.01 524310.14 524248.95 524255.06 524260.59 524291.34 524291.77 524198.42 524194.23 524192.89 524197.90 524200.05 524248.52 524244.49 524240.83 524236.91 524183.59 524183.04 524236.28 524232.59 524228.95													
		18-2	**45**	18 12a 12	6215362.83 6215364.20 6215355.78	524345.87 524356.54 524357.02													
6753/5:59		**18-3**	**787**	7 6 5 13 12 12a 18 22	6215363.24 6215369.16 6215363.69 6215355.53 6215355.78 6215364.20 6215362.83 6215358.26	524309.01 524355.91 524397.74 524398.27 524357.02 524356.54 524345.87 524310.14													
6753/5:27	**19**		**34869**	67 68 52 50 47 45 43 41 39 37 35 34 65 66	6215543.63 6215548.75 6215549.46 6215490.03 6215442.91 6215412.52 6215383.22 6215354.53 6215349.55 6215320.74 6215291.87 6215265.34 6215253.34 6215253.43	524054.63 524148.49 524161.51 524168.07 524173.28 524176.63 524179.87 524183.04 524183.59 524186.77 524189.96 524192.89 524194.23 524063.62	Specializuotų ūkių ir žemės ūkio teritorija (ZU)	Žemės ūkio paskirties žemė (Z)	Kiti žemės ūkio paskirties žemės sklypai (Z4)	0	0	0	0	Kitas (kt)	0	0	0		VI skyrius, 2 skirsnis/**34869;** VI skyrius, 12 skirsnis/**34869.**
6753/5:94	**20**		**648**	3 69 70 4	6215414.51 6215414.94 6215373.95 6215373.52	524396.42 524412.21 524413.33 524397.55	Vienbučių ir dvibučių gyvenamųjų pastatų teritorija (GV)	Kitos paskirties žemė (KT)	Vienbučių ir dvibučių gyvenamųjų pastatų teritorijos (G1)	10,0	45,5	35	0,4	Laisvo planavimo užstatymas (lp)	25	1-3	Vieno ir dviejų butų gyvenamosios paskirties pastatai su pagalbinio ūkio paskirties pastatais		VI skyrius, 2 skirsnis/**648;** VI skyrius, 12 skirsnis/**648.**
6753/5:73	**21**		**1358**	1 84 83 69 3 2	6215428.15 6215454.93 6215455.92 6215414.94 6215414.51 6215414.23	524378.25 524374.78 524411.09 524412.21 524396.42 524386.47	Vienbučių ir dvibučių gyvenamųjų pastatų teritorija (GV)	Kitos paskirties žemė (KT)	Vienbučių ir dvibučių gyvenamųjų pastatų teritorijos (G1)	10,0	45,5	27	0,4	Laisvo planavimo užstatymas (lp)	25	1-3	Vieno ir dviejų butų gyvenamosios paskirties pastatai su pagalbinio ūkio paskirties pastatais		III skyrius,11 skirsnis/ **78**; VI skyrius, 2 skirsnis/**1358;** VI skyrius, 12 skirsnis/**1358.**
6753/5:72	**22**		**1230**	69 83 82 72	6215414.94 6215455.92 6215456.73 6215415.75	524412.21 524411.09 524441.09 524442.20	Vienbučių ir dvibučių gyvenamųjų pastatų teritorija (GV)	Kitos paskirties žemė (KT)	Vienbučių ir dvibučių gyvenamųjų pastatų teritorijos (G1)	10,0	45,5	28	0,4	Laisvo planavimo užstatymas (lp)	25	1-3	Vieno ir dviejų butų gyvenamosios paskirties pastatai su pagalbinio ūkio paskirties pastatais		VI skyrius, 12 skirsnis/**1230.**
6753/5:71	**23**		**1230**	72 82 81 73	6215415.75 6215456.73 6215457.55 6215416.59	524442.20 524441.09 524471.08 524472.19	Vienbučių ir dvibučių gyvenamųjų pastatų teritorija (GV)	Kitos paskirties žemė (KT)	Vienbučių ir dvibučių gyvenamųjų pastatų teritorijos (G1)	10,0	45,5	28	0,4	Laisvo planavimo užstatymas (lp)	25	1-3	Vieno ir dviejų butų gyvenamosios paskirties pastatai su pagalbinio ūkio paskirties pastatais		VI skyrius, 12 skirsnis/**1230.**
6753/5:69	**24**		**1230**	73 81 80 76	6215416.59 6215457.55 6215458.36 6215417.38	524472.19 524471.08 524501.07 524502.18	Vienbučių ir dvibučių gyvenamųjų pastatų teritorija (GV)	Kitos paskirties žemė (KT)	Vienbučių ir dvibučių gyvenamųjų pastatų teritorijos (G1)	10,0	45,5	28	0,4	Laisvo planavimo užstatymas (lp)	25	1-3	Vieno ir dviejų butų gyvenamosios paskirties pastatai su pagalbinio ūkio paskirties pastatais		VI skyrius, 12 skirsnis/**1230.**
6753/5:70	**25**		**1315**	76 80 79 77	6215417.38 6215458.36 6215459.18 6215418.35	524502.18 524501.07 524531.05 524536.33	Vienbučių ir dvibučių gyvenamųjų pastatų teritorija (GV)	Kitos paskirties žemė (KT)	Vienbučių ir dvibučių gyvenamųjų pastatų teritorijos (G1)	10,0	45,5	27	0,4	Laisvo planavimo užstatymas (lp)	25	1-3	Vieno ir dviejų butų gyvenamosios paskirties pastatai su pagalbinio ūkio paskirties pastatais		III skyrius,6 skirsnis/ **82**; III skyrius,11 skirsnis/ **16**; VI skyrius, 12 skirsnis/**1315.**
6753/5:63	**26**		**1230**	70 69 72 71	6215373.95 6215414.94 6215415.75 6215374.76	524413.33 524412.21 524442.20 524443.32	Vienbučių ir dvibučių gyvenamųjų pastatų teritorija (GV)	Kitos paskirties žemė (KT)	Vienbučių ir dvibučių gyvenamųjų pastatų teritorijos (G1)	10,0	45,5	28	0,4	Laisvo planavimo užstatymas (lp)	25	1-3	Vieno ir dviejų butų gyvenamosios paskirties pastatai su pagalbinio ūkio paskirties pastatais		III skyrius,4 skirsnis/ **12**; VI skyrius, 12 skirsnis/**1230.**
6753/5:62	**27**		**1230**	71 72 73 74	6215374.76 6215415.75 6215416.59 6215375.58	524443.32 524442.20 524472.19 524473.30	Vienbučių ir dvibučių gyvenamųjų pastatų teritorija (GV)	Kitos paskirties žemė (KT)	Vienbučių ir dvibučių gyvenamųjų pastatų teritorijos (G1)	10,0	45,5	28	0,4	Laisvo planavimo užstatymas (lp)	25	1-3	Vieno ir dviejų butų gyvenamosios paskirties pastatai su pagalbinio ūkio paskirties pastatais		III skyrius,4 skirsnis/ **19**; VI skyrius, 12 skirsnis/**1230.**
6753/5:65	**28**		**1230**	74 73 76 75	6215375.58 6215416.59 6215417.38 6215376.40	524473.30 524472.19 524502.18 524503.29	Vienbučių ir dvibučių gyvenamųjų pastatų teritorija (GV)	Kitos paskirties žemė (KT)	Vienbučių ir dvibučių gyvenamųjų pastatų teritorijos (G1)	10,0	45,5	28	0,4	Laisvo planavimo užstatymas (lp)	25	1-3	Vieno ir dviejų butų gyvenamosios paskirties pastatai su pagalbinio ūkio paskirties pastatais		III skyrius,4 skirsnis/ **15**; VI skyrius, 12 skirsnis/**1230.**
6753/5:64	**29**		**1488**	75 76 77 78	6215376.40 6215417.38 6215418.35 6215377.44	524503.29 524502.18 524536.33 524541.65	Vienbučių ir dvibučių gyvenamųjų pastatų teritorija (GV)	Kitos paskirties žemė (KT)	Vienbučių ir dvibučių gyvenamųjų pastatų teritorijos (G1)	10,0	45,5	26	0,4	Laisvo planavimo užstatymas (lp)	25	1-3	Vieno ir dviejų butų gyvenamosios paskirties pastatai su pagalbinio ūkio paskirties pastatais		III skyrius,6 skirsnis/ **100**; III skyrius,11 skirsnis/ **12**; VI skyrius, 12 skirsnis/**1488.**
6753/5:77	**30**		**2814**	84 85 85a 86 87 88 89 90 90a 79a 79 80 81 82 83	6215454.93 6215472.87 6215473.48 6215473.53 6215474.51 6215474.79 6215475.77 6215477.13 6215475.43 6215461.09 6215459.18 6215458.36 6215457.55 6215456.73 6215455.92	524374.78 524372.45 524395.08 524396.79 524432.78 524442.77 524478.76 524528.73 524528.95 524530.84 524531.05 524501.07 524471.08 524441.09 524411.09	Vienbučių ir dvibučių gyvenamųjų pastatų teritorija (GV)	Kitos paskirties žemė (KT)	Susisiekimo ir inžinerinių tinklų koridorių teritorijos (I2)	0	0	0	0	Kitas (kt)	0	0	0	222 / S30-1 / 242 222 / S30-2 / 263	III skyrius,4 skirsnis/ **591**; III skyrius,6 skirsnis/ **350**; III skyrius,11 skirsnis/ **318**; III skyrius,10 skirsnis/ **936**; VI skyrius, 12 skirsnis/**2814.**
VŽF	**31**		**2733**	13 5 4 70 71 74 75 78 91 92 93 94 95	6215355.53 6215363.69 6215373.52 6215373.95 6215374.76 6215375.58 6215376.40 6215377.44 6215357.88 6215356.98 6215356.60 6215356.31 6215355.92	524398.27 524397.74 524397.55 524413.33 524443.32 524473.30 524503.29 524541.65 524542.86 524506.16 524479.17 524452.21 524425.26	Vienbučių ir dvibučių gyvenamųjų pastatų teritorija (GV)	Kitos paskirties žemė (KT)	Susisiekimo ir inžinerinių tinklų koridorių teritorijos (I2)	0	0	0	0	Kitas (kt)	0	0	0		III skyrius,4 skirsnis/ **833**; III skyrius,6 skirsnis/ **278**; III skyrius,11 skirsnis/ **171**; III skyrius,10 skirsnis/ **1384**; VI skyrius, 12 skirsnis/**2733.**

PAAIŠKINIMAI (reglamentų lentelė):
*Lietuvos Respublikos specialiųjų žemės naudojimo sąlygų įstatymo skyrius ir skirsnis: Elektros tinklų apsaugos zonos (III skyrius, ketvirtasis skirsnis); Skirstomųjų dujotiekių apsaugos zonos (III skyrius, 6 skirsnis); Vandens tiekimo ir nuotekų, paviršinių nuotekų tvarkymo infrastruktūros apsaugos zonos (III skyrius, dešimtasis skirsnis); Viešųjų ryšių tinklų elektroninių ryšių infrastruktūros apsaugos zonos (III skyrius, vienuoliktasis skirsnis); Melioruotos žemės ir melioracijos statinių apsaugos zonos (VI skyrius, antrasis skirsnis); Šiaurės Lietuvos karstinis regionas (VI skyrius, dvyliktasis skirsnis). Specialiosios žemės naudojimo sąlygos, nurodytos detaliojo plano sprendiniuose, nustatomos ir registruojamos Nekilnojamojo turto registre (NTR) galiojančių teisės aktų nustatyta tvarka.

Lentelė Nr.1. PLANUOJAMA TERITORIJA IR JOS GRETIMYBĖS
(**kaimyninis žemės sklypas) duomenų šaltinis: www.registrucentras.lt

Eil. Nr.	Žemės sklypo kad.Nr./Pagrindinė žemės naudojimo paskirtis/naudojimo būdas	Adresas
Planuojamos teritorijos ribose		
1.	6753/0005:27. Žemės ūkio paskirties žemė (Z)	Aukštikalnių k., Pasvalio apyl. sen., Pasvalio r. sav.
2.	6753/0005:95. Kitos paskirties žemė (KT)/ Vienbučių ir dvibučių gyvenamųjų pastatų teritorijos (G1)	Kildiškio g. 12, Aukštikalnių k., Pasvalio apyl. sen., Pasvalio r. sav.
3.	6753/0005:94. Kitos paskirties žemė (KT) / Vienbučių ir dvibučių gyvenamųjų pastatų teritorijos (G1)	Kildiškio g. 9, Aukštikalnių k., Pasvalio apyl. sen., Pasvalio r. sav.
12.	6753/0005:73. Kitos paskirties žemė (KT) / Vienbučių ir dvibučių gyvenamųjų pastatų teritorijos (G1)	Medelyno g. 10, Aukštikalnių k., Pasvalio apyl. sen., Pasvalio r. sav.
13.	6753/0005:72 . Kitos paskirties žemė (KT) / Gyvenamosios teritorijos, mažaaukščių gyvenamųjų namų statybos (G1)	Medelyno g. 8, Aukštikalnių k., Pasvalio apyl. sen., Pasvalio r. sav.
14.	6753/0005:63. Kitos paskirties žemė (KT) / Gyvenamosios teritorijos, mažaaukščių gyvenamųjų namų statybos (G1)	Kildiškio g. 7, Aukštikalnių k., Pasvalio apyl. sen., Pasvalio r. sav.
26.	6753/0005:62. Kitos paskirties žemė (KT)/ Vienbučių ir dvibučių gyvenamųjų pastatų teritorijos (G1)	Kildiškio g. 5, Aukštikalnių k., Pasvalio apyl. sen., Pasvalio r. sav.
27.	6753/0005:65. Kitos paskirties žemė (KT)/ Vienbučių ir dvibučių gyvenamųjų pastatų teritorijos (G1)	Kildiškio g. 3, Aukštikalnių k., Pasvalio apyl. sen., Pasvalio r. sav.
28.	6753/0005:64 . Kitos paskirties žemė (KT) / Vienbučių ir dvibučių gyvenamųjų pastatų teritorijos (G1)	Kildiškio g. 1, Aukštikalnių k., Pasvalio apyl. sen., Pasvalio r. sav.
29.	6753/0005:71 . Kitos paskirties žemė (KT) / Gyvenamosios teritorijos, mažaaukščių gyvenamųjų namų statybos (G1)	Medelyno g. 6, Aukštikalnių k., Pasvalio apyl. sen., Pasvalio r. sav.
30.	6753/0005:69 . Kitos paskirties žemė (KT) / Gyvenamosios teritorijos, mažaaukščių gyvenamųjų namų statybos (G1)	Medelyno g. 4, Aukštikalnių k., Pasvalio apyl. sen., Pasvalio r. sav.
31.	6753/0005:70. Kitos paskirties žemė (KT) / Gyvenamosios teritorijos, mažaaukščių gyvenamųjų namų statybos (G1)	Medelyno g. 2, Aukštikalnių k., Pasvalio apyl. sen., Pasvalio r. sav.
32.	6753/0005:77. Kitos paskirties žemė (KT) / Susisiekimo ir inžinerinių komunikacijų aptarnavimo objektų terotorijos (I1)	Medelyno g., Aukštikalnių k., Pasvalio apyl. sen., Pasvalio r. sav.
Planuojamos teritorijos gretimybėje (kaimyninis žemės sklypas)		
4.	6753/0005:19. Kitos paskirties žemė (KT) / Vienbučių ir dvibučių gyvenamųjų pastatų teritorijos (G1)	Medelyno g. 37, Aukštikalnių k., Pasvalio apyl. sen., Pasvalio r. sav.
5.	6753/0005:9. Kitos paskirties žemė (KT) / Vienbučių ir dvibučių gyvenamųjų pastatų teritorijos (G1)	Medelyno g. 39, Aukštikalnių k., Pasvalio apyl. sen., Pasvalio r. sav.
6.	6753/0005:118. Kitos paskirties žemė (KT) / Vienbučių ir dvibučių gyvenamųjų pastatų teritorijos (G1)	Medelyno g. 41, Aukštikalnių k., Pasvalio apyl. sen., Pasvalio r. sav.
7.	6753/0005:58. Žemės ūkio paskirties žemė (Z) / Kiti žemės ūkio paskirties žemės sklypai (Z4)	Aukštikalnių k., Pasvalio apyl. sen., Pasvalio r. sav.
8.	6753/0005:117. Kitos paskirties žemė (KT) / Vienbučių ir dvibučių gyvenamųjų pastatų teritorijos (G1)	Medelyno g. 18, Aukštikalnių k., Pasvalio apyl. sen., Pasvalio r. sav.
9.	6753/0005:116. Kitos paskirties žemė (KT) / Vienbučių ir dvibučių gyvenamųjų pastatų teritorijos (G1)	Medelyno g. 16, Aukštikalnių k., Pasvalio apyl. sen., Pasvalio r. sav.
10.	6753/0005:113. Kitos paskirties žemė (KT) / Vienbučių ir dvibučių gyvenamųjų pastatų teritorijos (G1)	Medelyno g. 14, Aukštikalnių k., Pasvalio apyl. sen., Pasvalio r. sav.
11.	6753/0005:101. Kitos paskirties žemė (KT) / Vienbučių ir dvibučių gyvenamųjų pastatų teritorijos (G1)	Medelyno g. 12, Aukštikalnių k., Pasvalio apyl. sen., Pasvalio r. sav.
15.	6753/0005:32. Kitos paskirties žemė (KT) / Vienbučių ir dvibučių gyvenamųjų pastatų teritorijos (G1)	Kildiškio g. 10, Aukštikalnių k., Pasvalio apyl. sen., Pasvalio r. sav.
16.	6753/0005:38. Kitos paskirties žemė (KT) / Gyvenamosios teritorijos, mažaaukščių gyvenamųjų namų statybos (G1)	Pamiškių g. 9, Aukštikalnių k., Pasvalio apyl. sen., Pasvalio r. sav.
17.	6753/0005:82. Kitos paskirties žemė (KT) / Vienbučių ir dvibučių gyvenamųjų pastatų teritorijos (G1)	Pamiškių g. 11, Aukštikalnių k., Pasvalio apyl. sen., Pasvalio r. sav.
18.	6753/0005:76. Kitos paskirties žemė (KT) / Vienbučių ir dvibučių gyvenamųjų pastatų teritorijos (G1)	Pamiškių g. 13, Aukštikalnių k., Pasvalio apyl. sen., Pasvalio r. sav.
19.	6753/0005:39. Kitos paskirties žemė (KT) / Gyvenamosios teritorijos, mažaaukščių gyvenamųjų namų statybos (G1)	Pamiškių g. 15, Aukštikalnių k., Pasvalio apyl. sen., Pasvalio r. sav.
20.	6753/0005:40. Kitos paskirties žemė (KT) / Gyvenamosios teritorijos, mažaaukščių gyvenamųjų namų statybos (G1)	Pamiškių g. 17, Aukštikalnių k., Pasvalio apyl. sen., Pasvalio r. sav.
21.	6753/0005:41. Žemės ūkio paskirties žemė (Z) / Kiti žemės ūkio paskirties žemės sklypai (Z4)	Aukštikalnių k., Pasvalio apyl. sen., Pasvalio r. sav.
22.	6753/0005:6. Žemės ūkio paskirties žemė (Z) / Kiti žemės ūkio paskirties žemės sklypai (Z4)	Aukštikalnių k., Pasvalio apyl. sen., Pasvalio r. sav.
23.	6753/0005:110. Žemės ūkio paskirties žemė (Z) / Kiti žemės ūkio paskirties žemės sklypai (Z4)	Aukštikalnių k., Pasvalio apyl. sen., Pasvalio r. sav.
24.	6753/0005:11. Žemės ūkio paskirties žemė (Z) / Kiti žemės ūkio paskirties žemės sklypai (Z4)	Aukštikalnių k., Pasvalio apyl. sen., Pasvalio r. sav.
25.	6753/0005:51. Žemės ūkio paskirties žemė (Z) / Kiti žemės ūkio paskirties žemės sklypai (Z4)	Aukštikalnių k., Pasvalio apyl. sen., Pasvalio r. sav.
33.	6753/0005:92 . Kitos paskirties žemė (KT) / Vienbučių ir dvibučių gyvenamųjų pastatų teritorijos (G1)	Medelyno g. 19, Aukštikalnių k., Pasvalio apyl. sen., Pasvalio r. sav.
34.	6753/0005:79 . Kitos paskirties žemė (KT) / Vienbučių ir dvibučių gyvenamųjų pastatų teritorijos (G1)	Medelyno g. 17, Aukštikalnių k., Pasvalio apyl. sen., Pasvalio r. sav.
35.	6753/0005:58. Žemės ūkio paskirties žemė (Z) / Kiti žemės ūkio paskirties žemės sklypai (Z4)	Aukštikalnių k., Pasvalio apyl. sen., Pasvalio r. sav.
36.	6753/0005:80. Kitos paskirties žemė (KT) / Vienbučių ir dvibučių gyvenamųjų pastatų teritorijos (G1)	Medelyno g. 3, Aukštikalnių k., Pasvalio apyl. sen., Pasvalio r. sav.
37.	6753/0005:100. Kitos paskirties žemė (KT) / Vienbučių ir dvibučių gyvenamųjų pastatų teritorijos (G1)	Medelyno g. 1, Aukštikalnių k., Pasvalio apyl. sen., Pasvalio r. sav.
38.	6753/0005:81. Kitos paskirties žemė (KT)/ Vienbučių ir dvibučių gyvenamųjų pastatų teritorijos (G1)	Kildiškio g. 8, Aukštikalnių k., Pasvalio apyl. sen., Pasvalio r. sav.
39.	6753/0005:31. Kitos paskirties žemė (KT)/ Vienbučių ir dvibučių gyvenamųjų pastatų teritorijos (G1)	Kildiškio g. 6, Aukštikalnių k., Pasvalio apyl. sen., Pasvalio r. sav.
40.	6753/0005:30. Kitos paskirties žemė (KT) / Gyvenamosios teritorijos, mažaaukščių gyvenamųjų namų statybos (G1)	Kildiškio g. 4, Aukštikalnių k., Pasvalio apyl. sen., Pasvalio r. sav.
41.	6753/0005:33. Kitos paskirties žemė (KT)/ Vienbučių ir dvibučių gyvenamųjų pastatų teritorijos (G1)	Kildiškio g. 2, Aukštikalnių k., Pasvalio apyl. sen., Pasvalio r. sav.

**Kaimyninis žemės sklypas - sklypas, kuris turi bendrą ribą su planuojama teritorija arba yra nuo jos atskirtas ne aukštesnės kaip D kategorijos gatve, vietinės reikšmės keliu ar siauresniu kaip 10 metrų žemės plotu, nesuformuotu sklypais. (Lietuvos Respublikos Vyriausybės 1996 m. rugsėjo 18 d. nutarimu Nr. 1079, suvestinė redakcija nuo 2022-03-15, patvirtintus Visuomenės informavimo, konsultavimo ir dalyvavimo priimant sprendimus dėl teritorijų planavimo nuostatus).

Atestato Nr.	UAB „Želdima“ , įm.k.: 300102175 el. p.: info@zeldima.lt				Žemės sklypo (kadastro Nr. 6753/0005:59), esančio Pasvalio r. sav., Pasvalio apyl. sen., Pasvalio Vienkiemių k., detaliojo plano (005673000118), keitimas, TPD Nr. K-VT-67-22-1109		
TPV0055	PV	Aurelija Čergelienė		2023-06	Brėžinys: Sprendiniai, M1:1000	Laida 0	
TPV0055	Projekt.	Aurelija Čergelienė		2023-06			
Stadija DP	Planavimo organizatorius: Pasvalio rajono savivaldybės administracijos direktorius, Vytauto Didžiojo a. 1, LT-39143 Pasvalys				Žymuo: 23/105-DP-SPR	Lapas 1	Lapų 1