

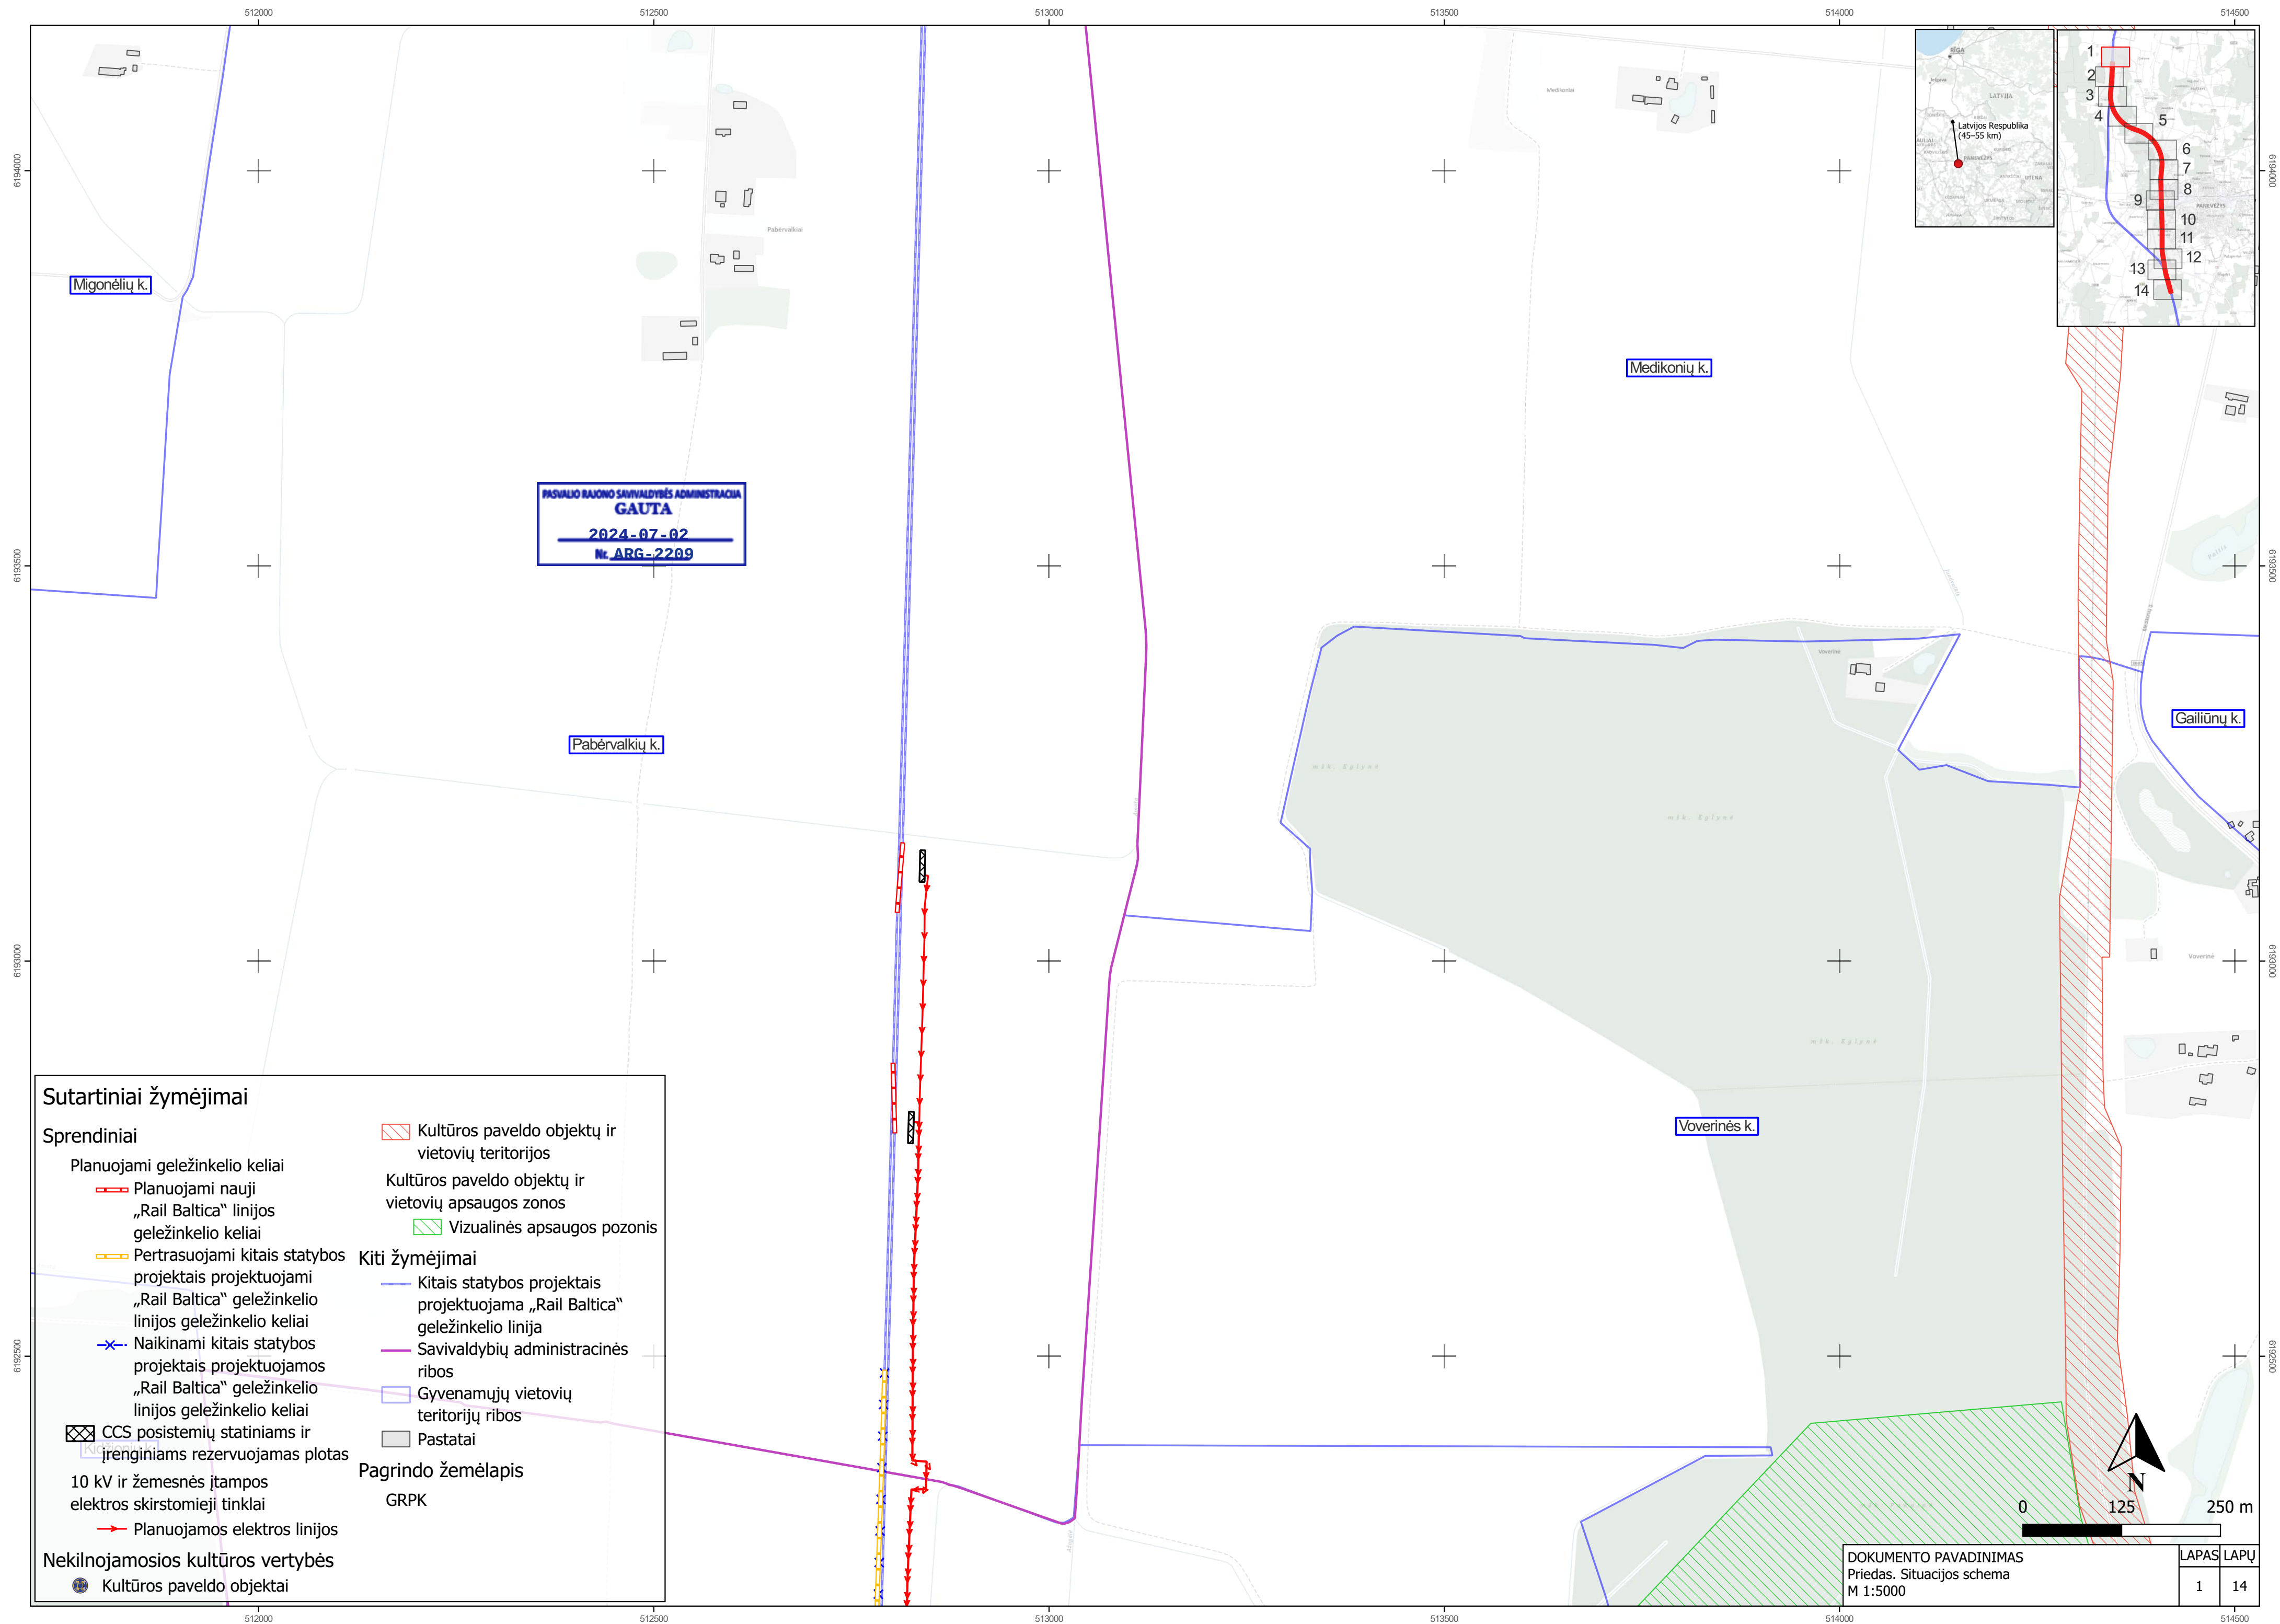


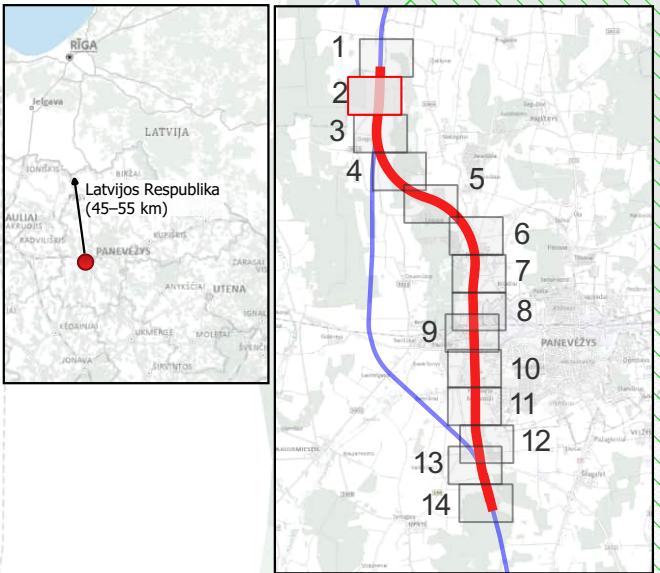

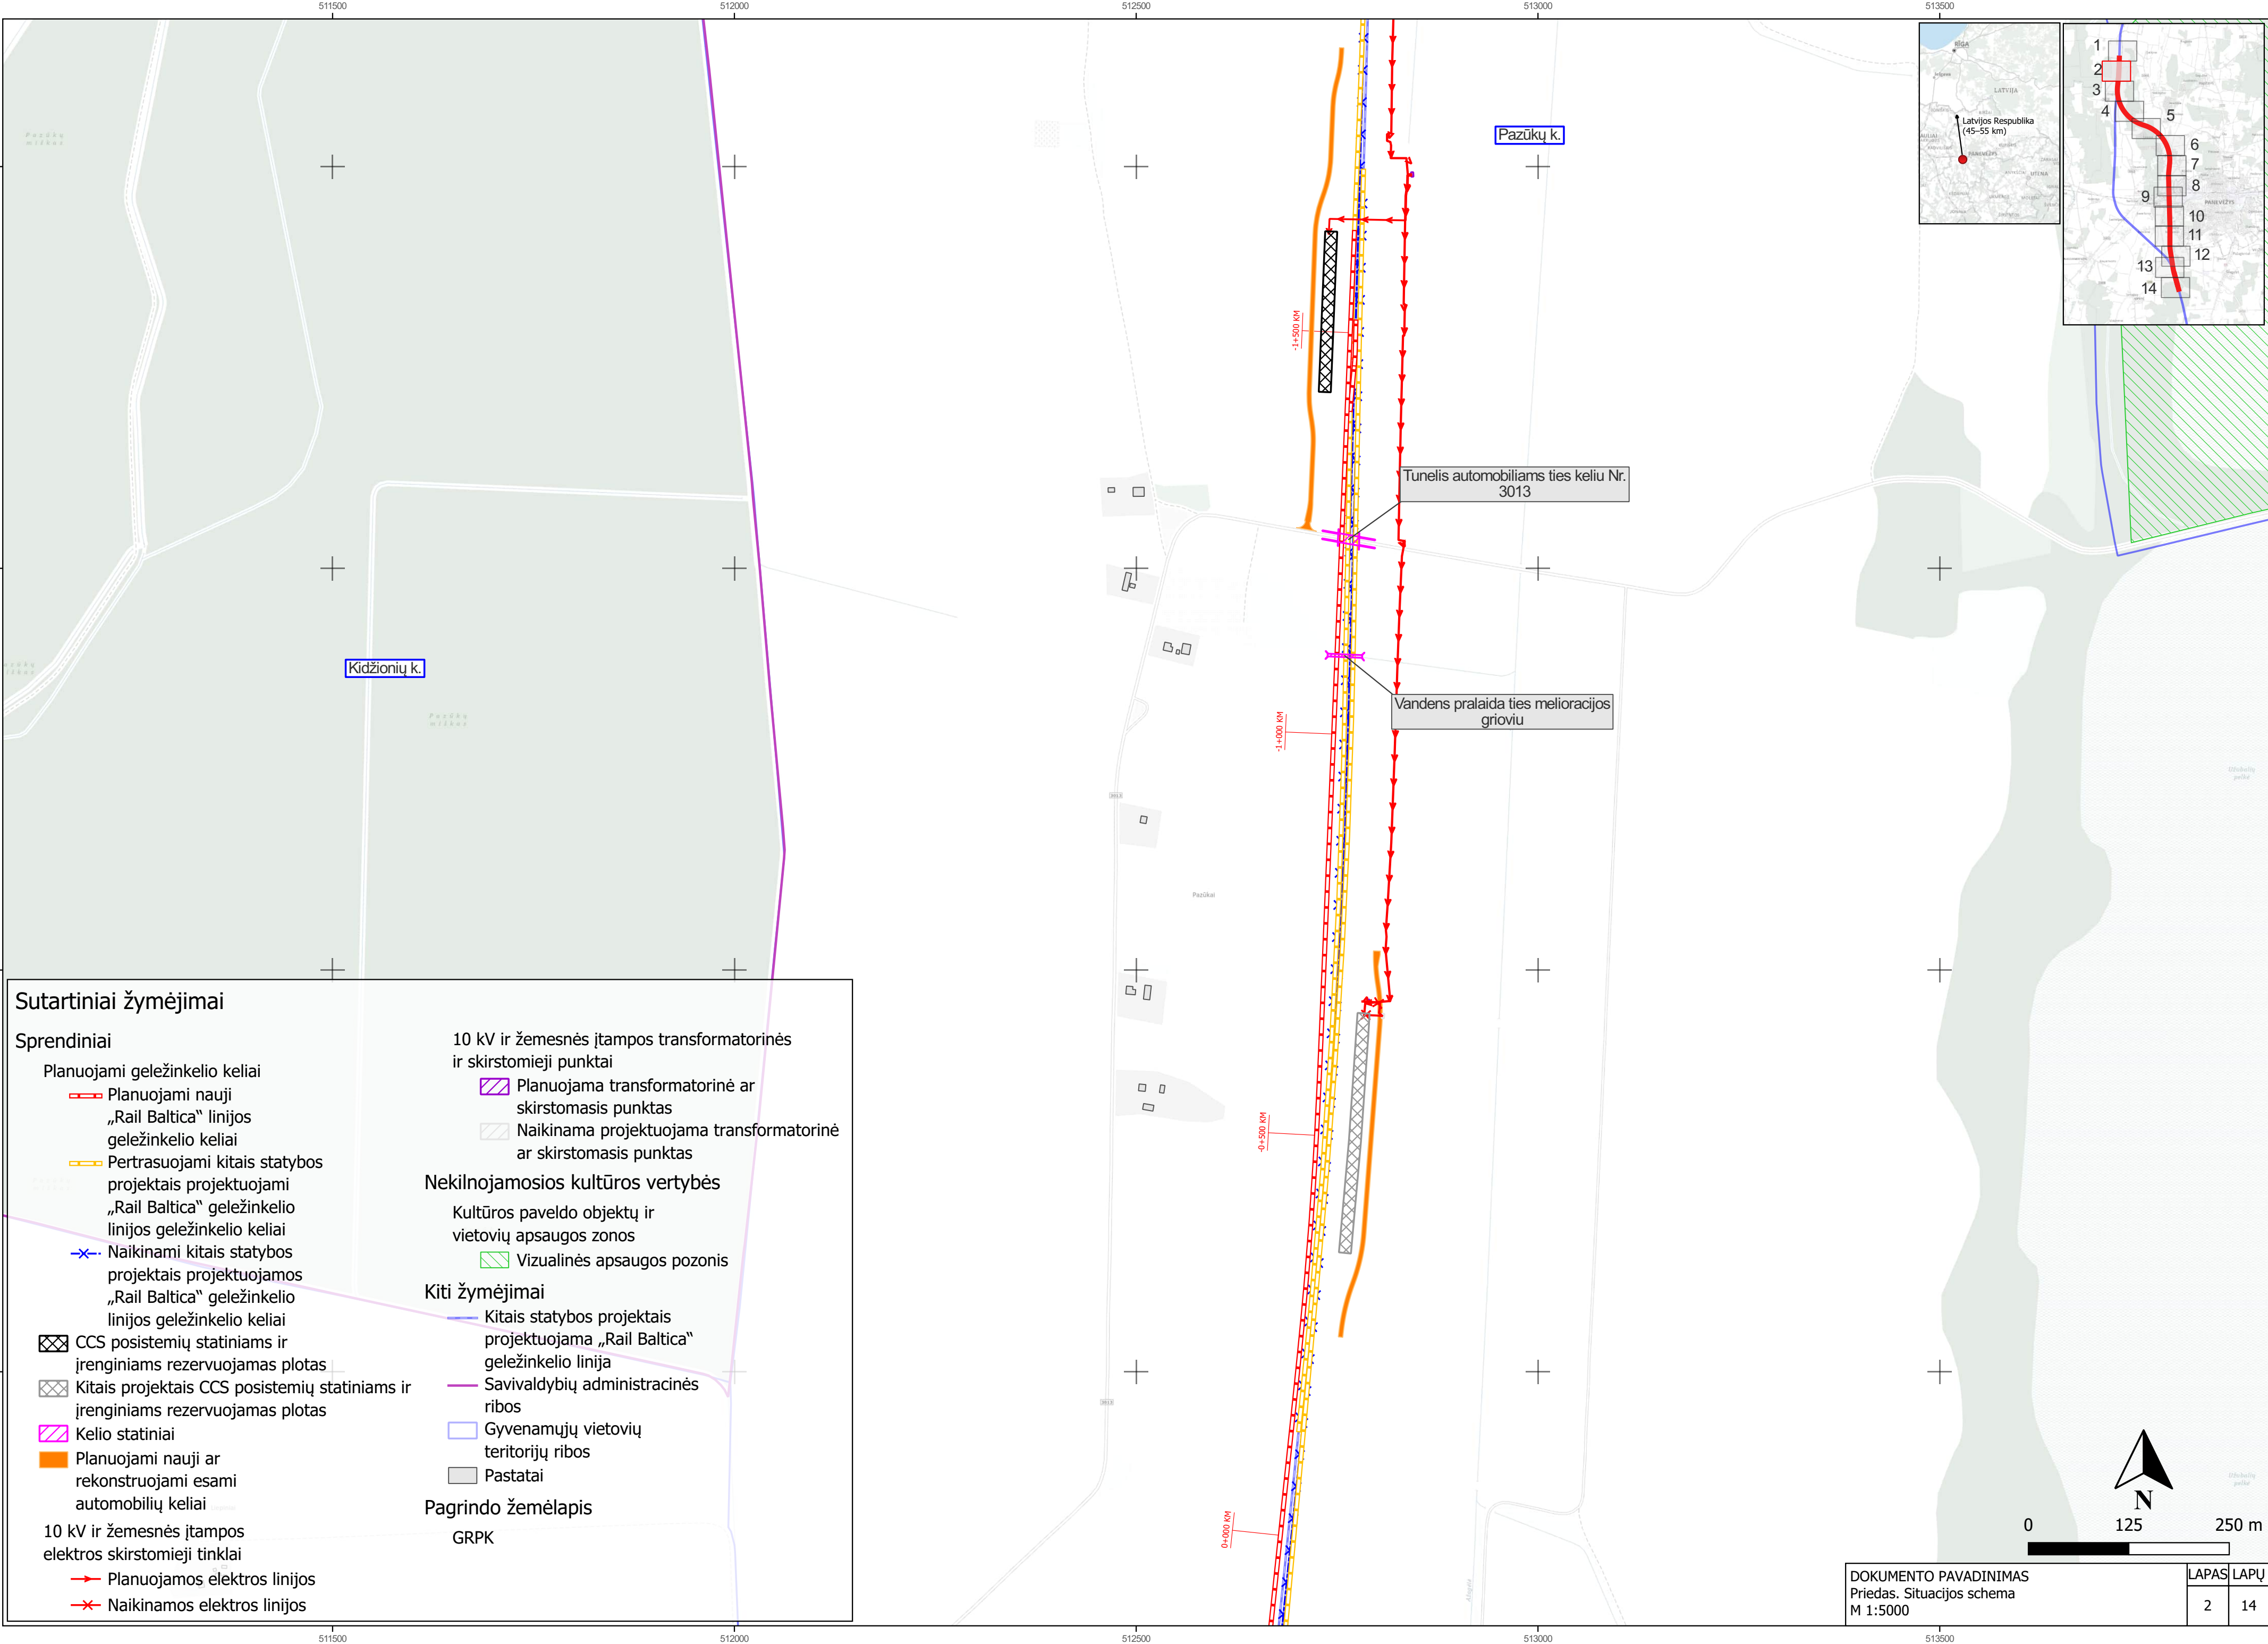

Sutartiniai žymėjimai

Sprendiniai

Planuojami geležinkelio keliai

- Planuojami nauji „Rail Baltica“ linijos geležinkelio keliai
- Pertrasuojami kitais statybos projektais projektuojami „Rail Baltica“ geležinkelio linijos geležinkelio keliai
- Naikinami kitais statybos projektais projektuojamos „Rail Baltica“ geležinkelio linijos geležinkelio keliai

CCS posistemių statiniams ir įrenginiams rezervuojamas plotas

Kitais projektais CCS posistemių statiniams ir įrenginiams rezervuojamas plotas

Kelio statiniai

Planuojami nauji ar rekonstruojami esami automobilių keliai

10 kV ir žemesnės įtampos elektros skirstomieji tinklai

- Planuojamos elektros linijos
- Naikinamos elektros linijos

10 kV ir žemesnės įtampos transformatorinės ir skirstomieji punktai

- Planuojama transformatorinė ar skirstomasis punktas
- Naikinama projektuojama transformatorinė ar skirstomasis punktas

Nekilnojamosios kultūros vertybės

Kultūros paveldo objektų ir vietovių apsaugos zonos


- Vizualinės apsaugos pozonis

Kiti žymėjimai

- Kitais statybos projektais projektuojama „Rail Baltica“ geležinkelio linija
- Savivaldybių administracinės ribos
- Gyvenamųjų vietovių teritorijų ribos
- Pastatai

Pagrindo žemėlapis

GRPK

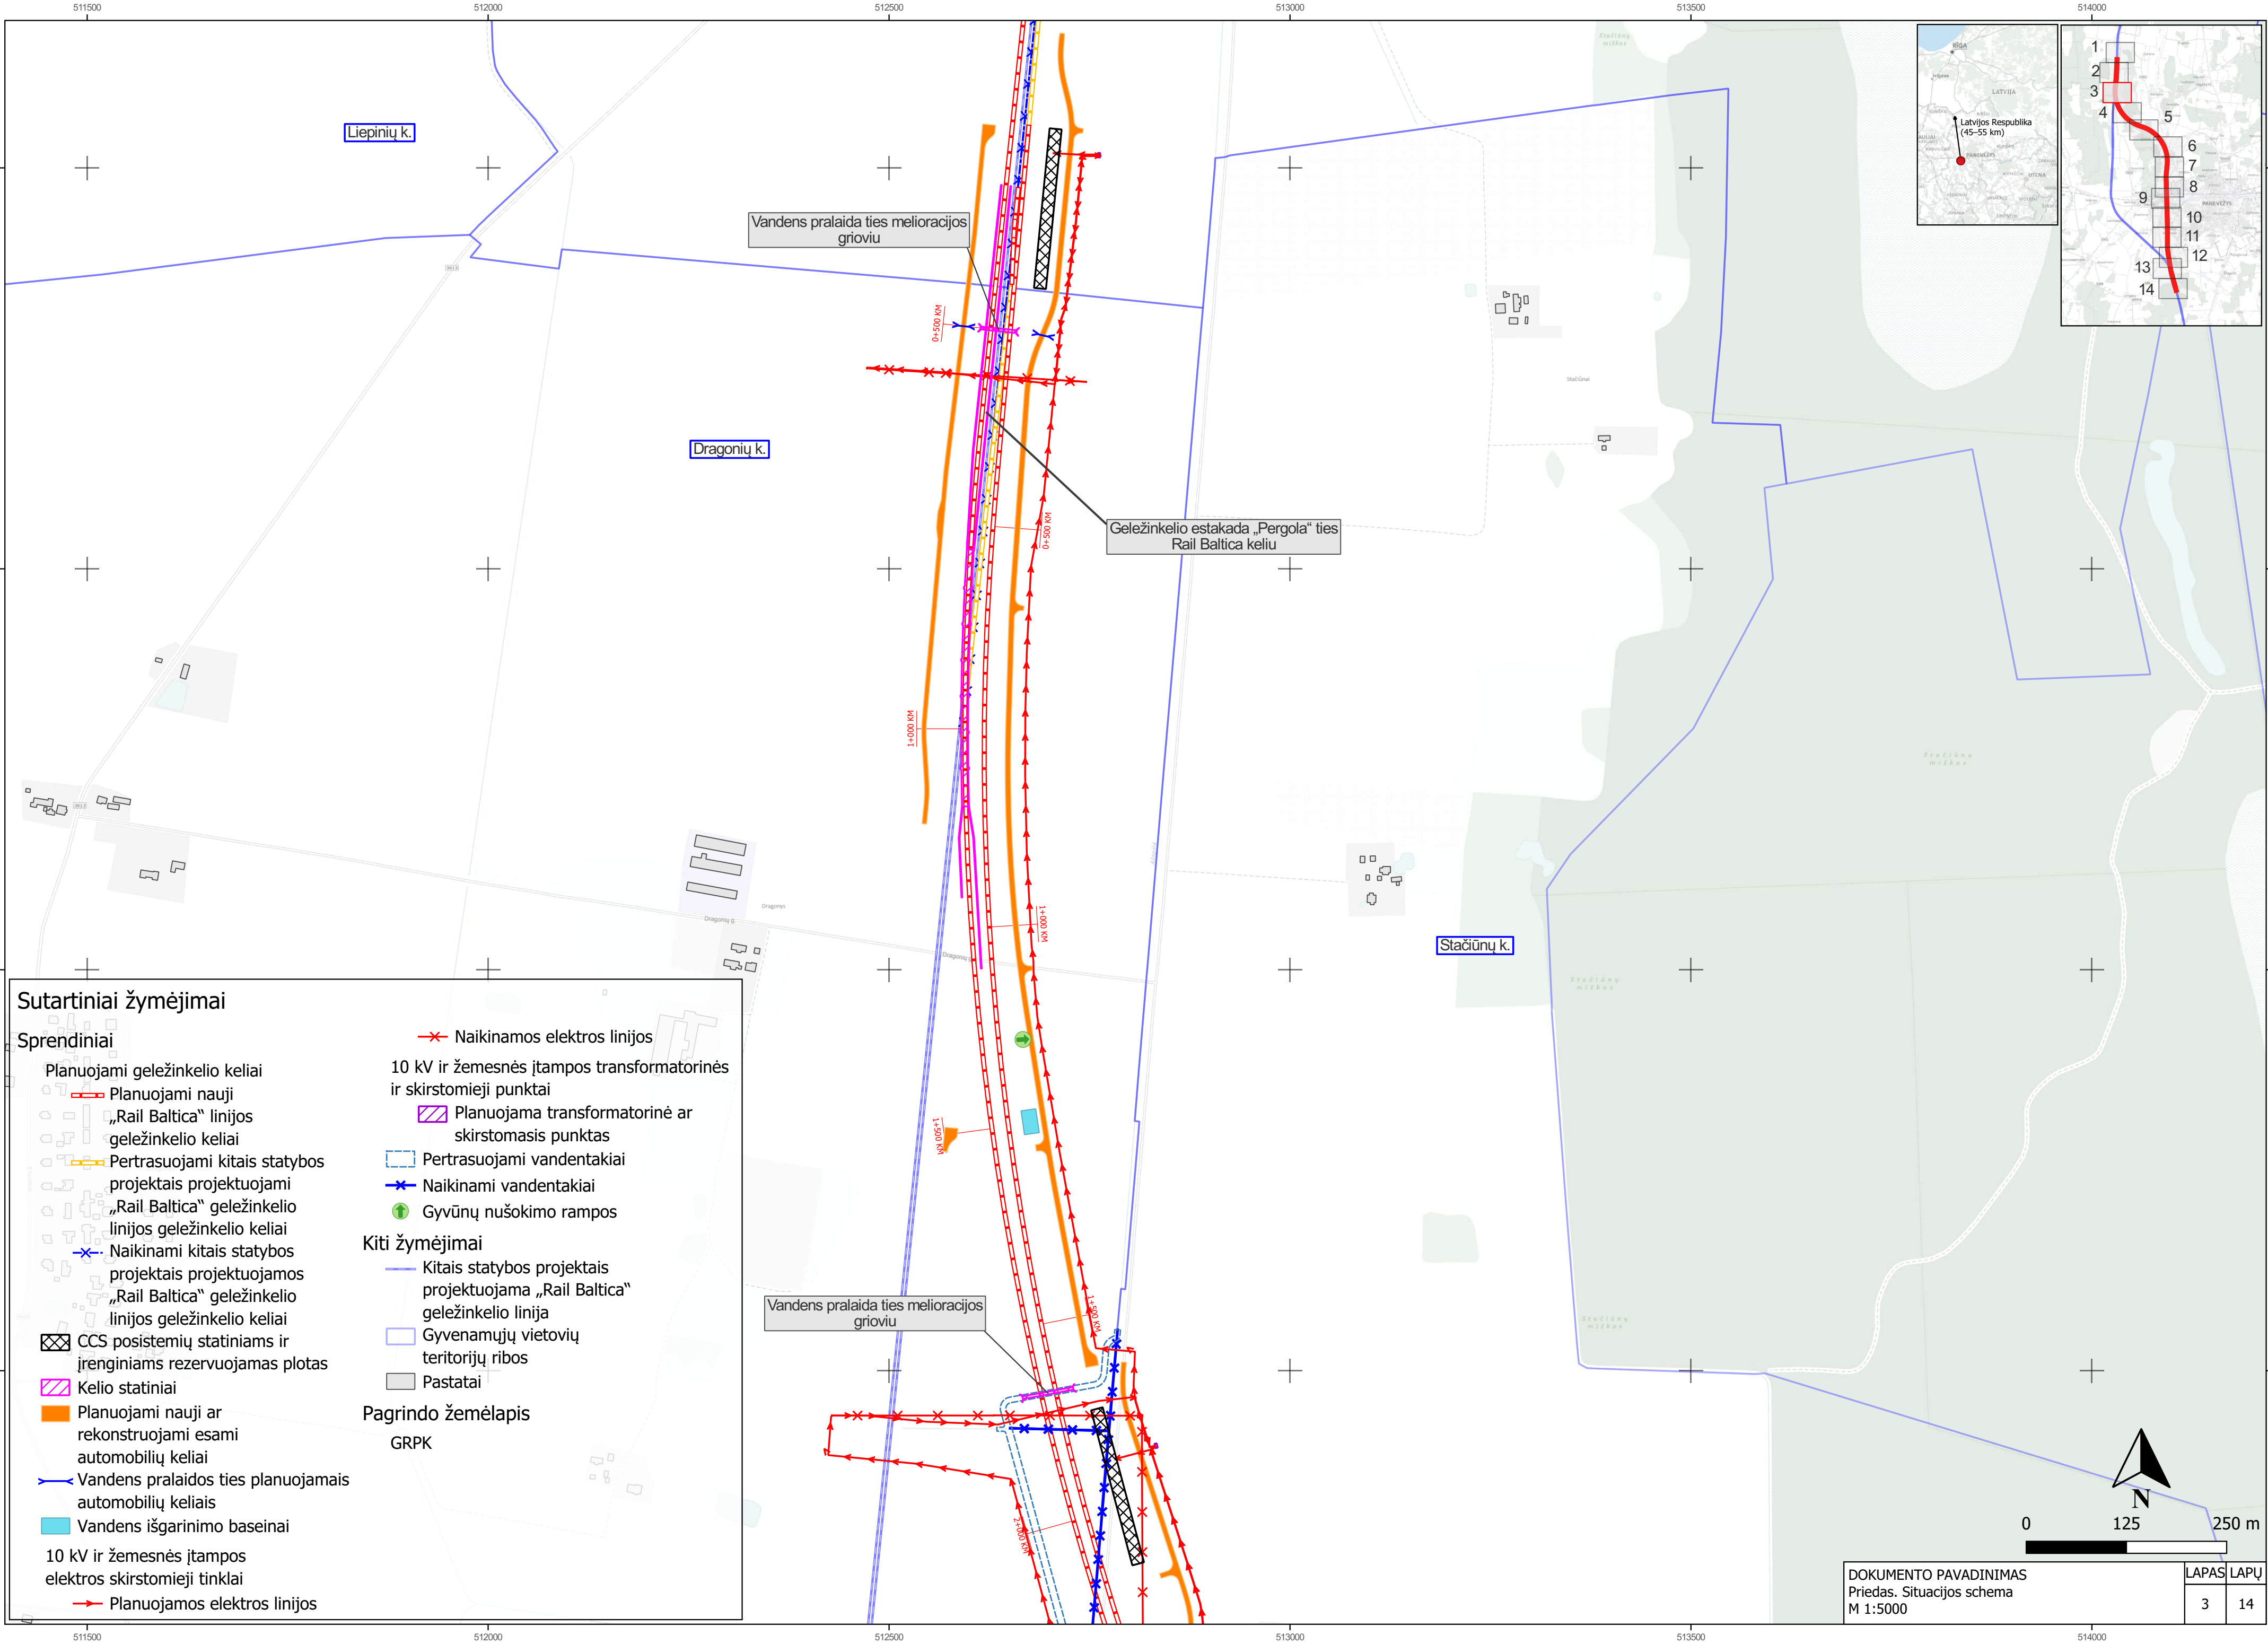

Sutartiniai žymėjimai

Sprendiniai

Planuojami geležinkelio keliai

Planuojami nauji „Rail Baltica“ linijos geležinkelio keliai

Pertrasuojami kitais statybos projektais projektuojami „Rail Baltica“ geležinkelio linijos geležinkelio keliai

Naikinami kitais statybos projektais projektuojamos „Rail Baltica“ geležinkelio linijos geležinkelio keliai

CCS posistemių statiniams ir įrenginiams rezervuojamas plotas

Kelio statiniai

Planuojami nauji ar rekonstruojami esami automobilių keliai

Vandens pralaidos ties planuojamais automobilių keliais

Vandens išgarinimo baseinai

10 kV ir žemesnės įtampos elektros skirstomieji tinklai

Planuojamos elektros linijos

Naikinamos elektros linijos

10 kV ir žemesnės įtampos transformatorinės ir skirstomieji punktai

Planuojama transformatorinė ar skirstomasis punktas

Pertrasuojami vandentakiai

Naikinami vandentakiai

Gyvūnų nušokimo rampos

Kiti žymėjimai

Kitais statybos projektais projektuojama „Rail Baltica“ geležinkelio linija

Gyvenamųjų vietovių teritorijų ribos

Pastatai



Pagrindo žemėlapis

GRPK

DOKUMENTO PAVADINIMAS
Priedas. Situacijos schema
M 1:5000

LAPAS
3

LAPŲ
14

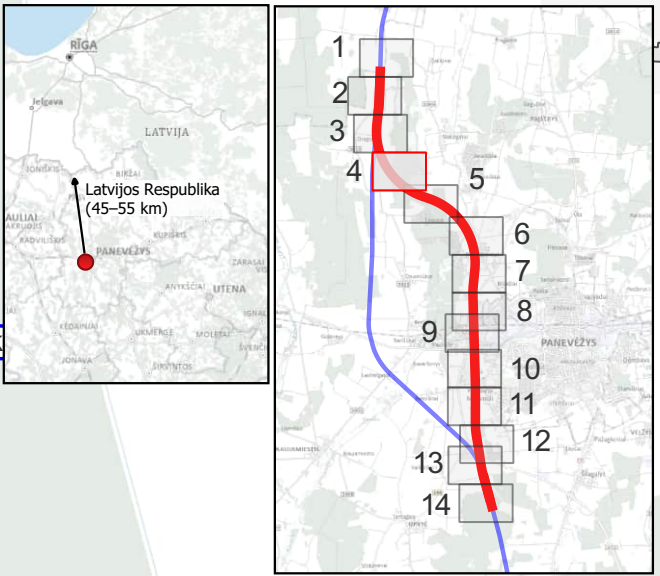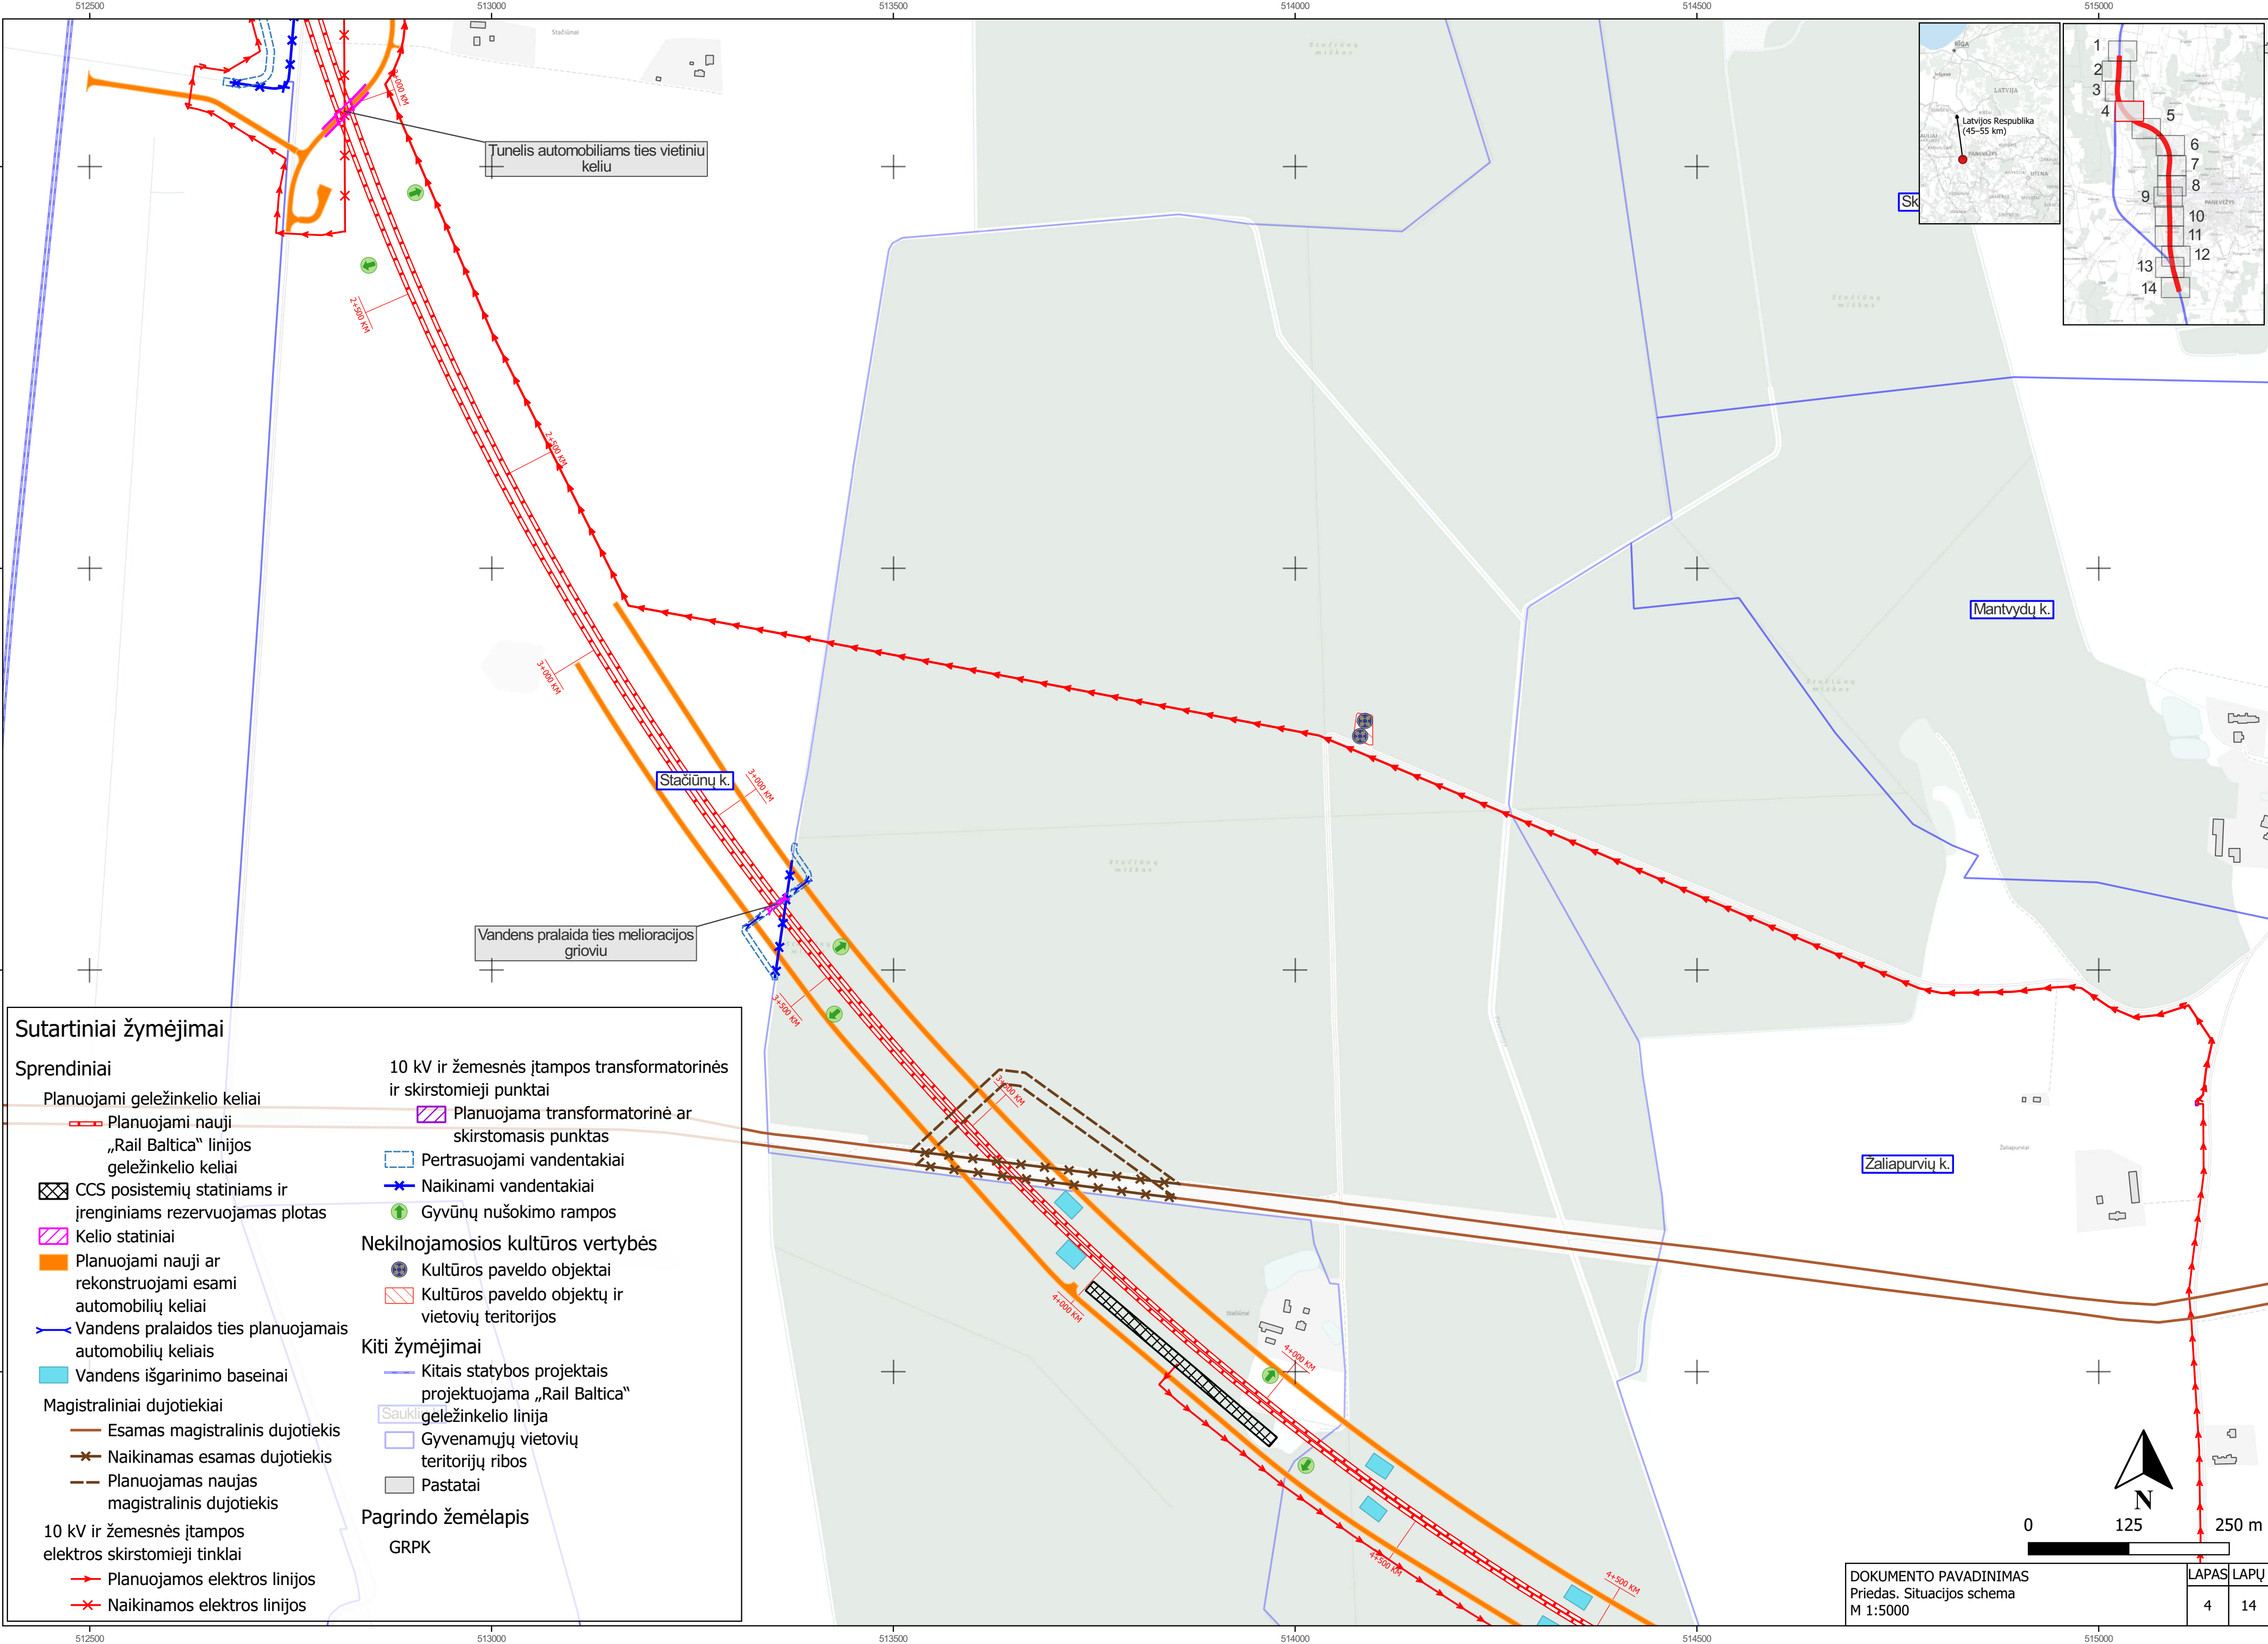

Sutartiniai žymėjimai

Sprendiniai

Planuojami geležinkelio keliai

Planuojami nauji „Rail Baltica“ linijos geležinkelio keliai

CCS posistemių statiniams ir įrenginiams rezervuojamas plotas

Kelio statiniai

Planuojami nauji ar rekonstruojami esami automobilių keliai

Vandens pralaidos ties planuojamais automobilių keliais

Vandens išgarinimo baseinai

Magistraliniai dujotiekiai

Esamas magistralinis dujotiekis

Naikinamas esamas dujotiekis

Planuojamas naujas magistralinis dujotiekis

10 kV ir žemesnės įtampos elektros skirstomieji tinklai

Planuojamos elektros linijos

Naikinamos elektros linijos

10 kV ir žemesnės įtampos transformatorinės ir skirstomieji punktai

Planuojama transformatorinė ar skirstomasis punktas

Pertrasuojami vandentakiai

Naikinami vandentakiai

Gyvūnų nušokimo rampos

Nekilnojamosios kultūros vertybės

Kultūros paveldo objektai

Kultūros paveldo objektų ir vietovių teritorijos

Kiti žymėjimai



Kitais statybos projektais projektuojama „Rail Baltica“ geležinkelio linija

Gyvenamųjų vietovių teritorijų ribos

Pastatai

Pagrindo žemėlapis

GRPK

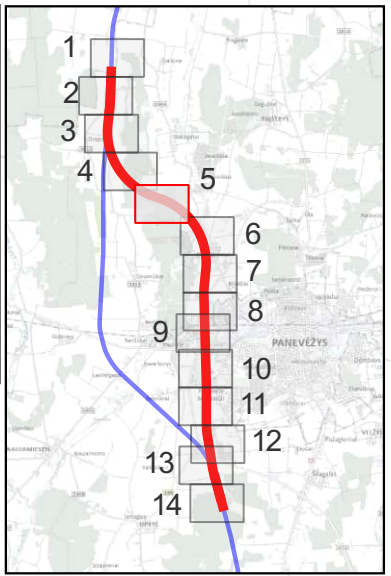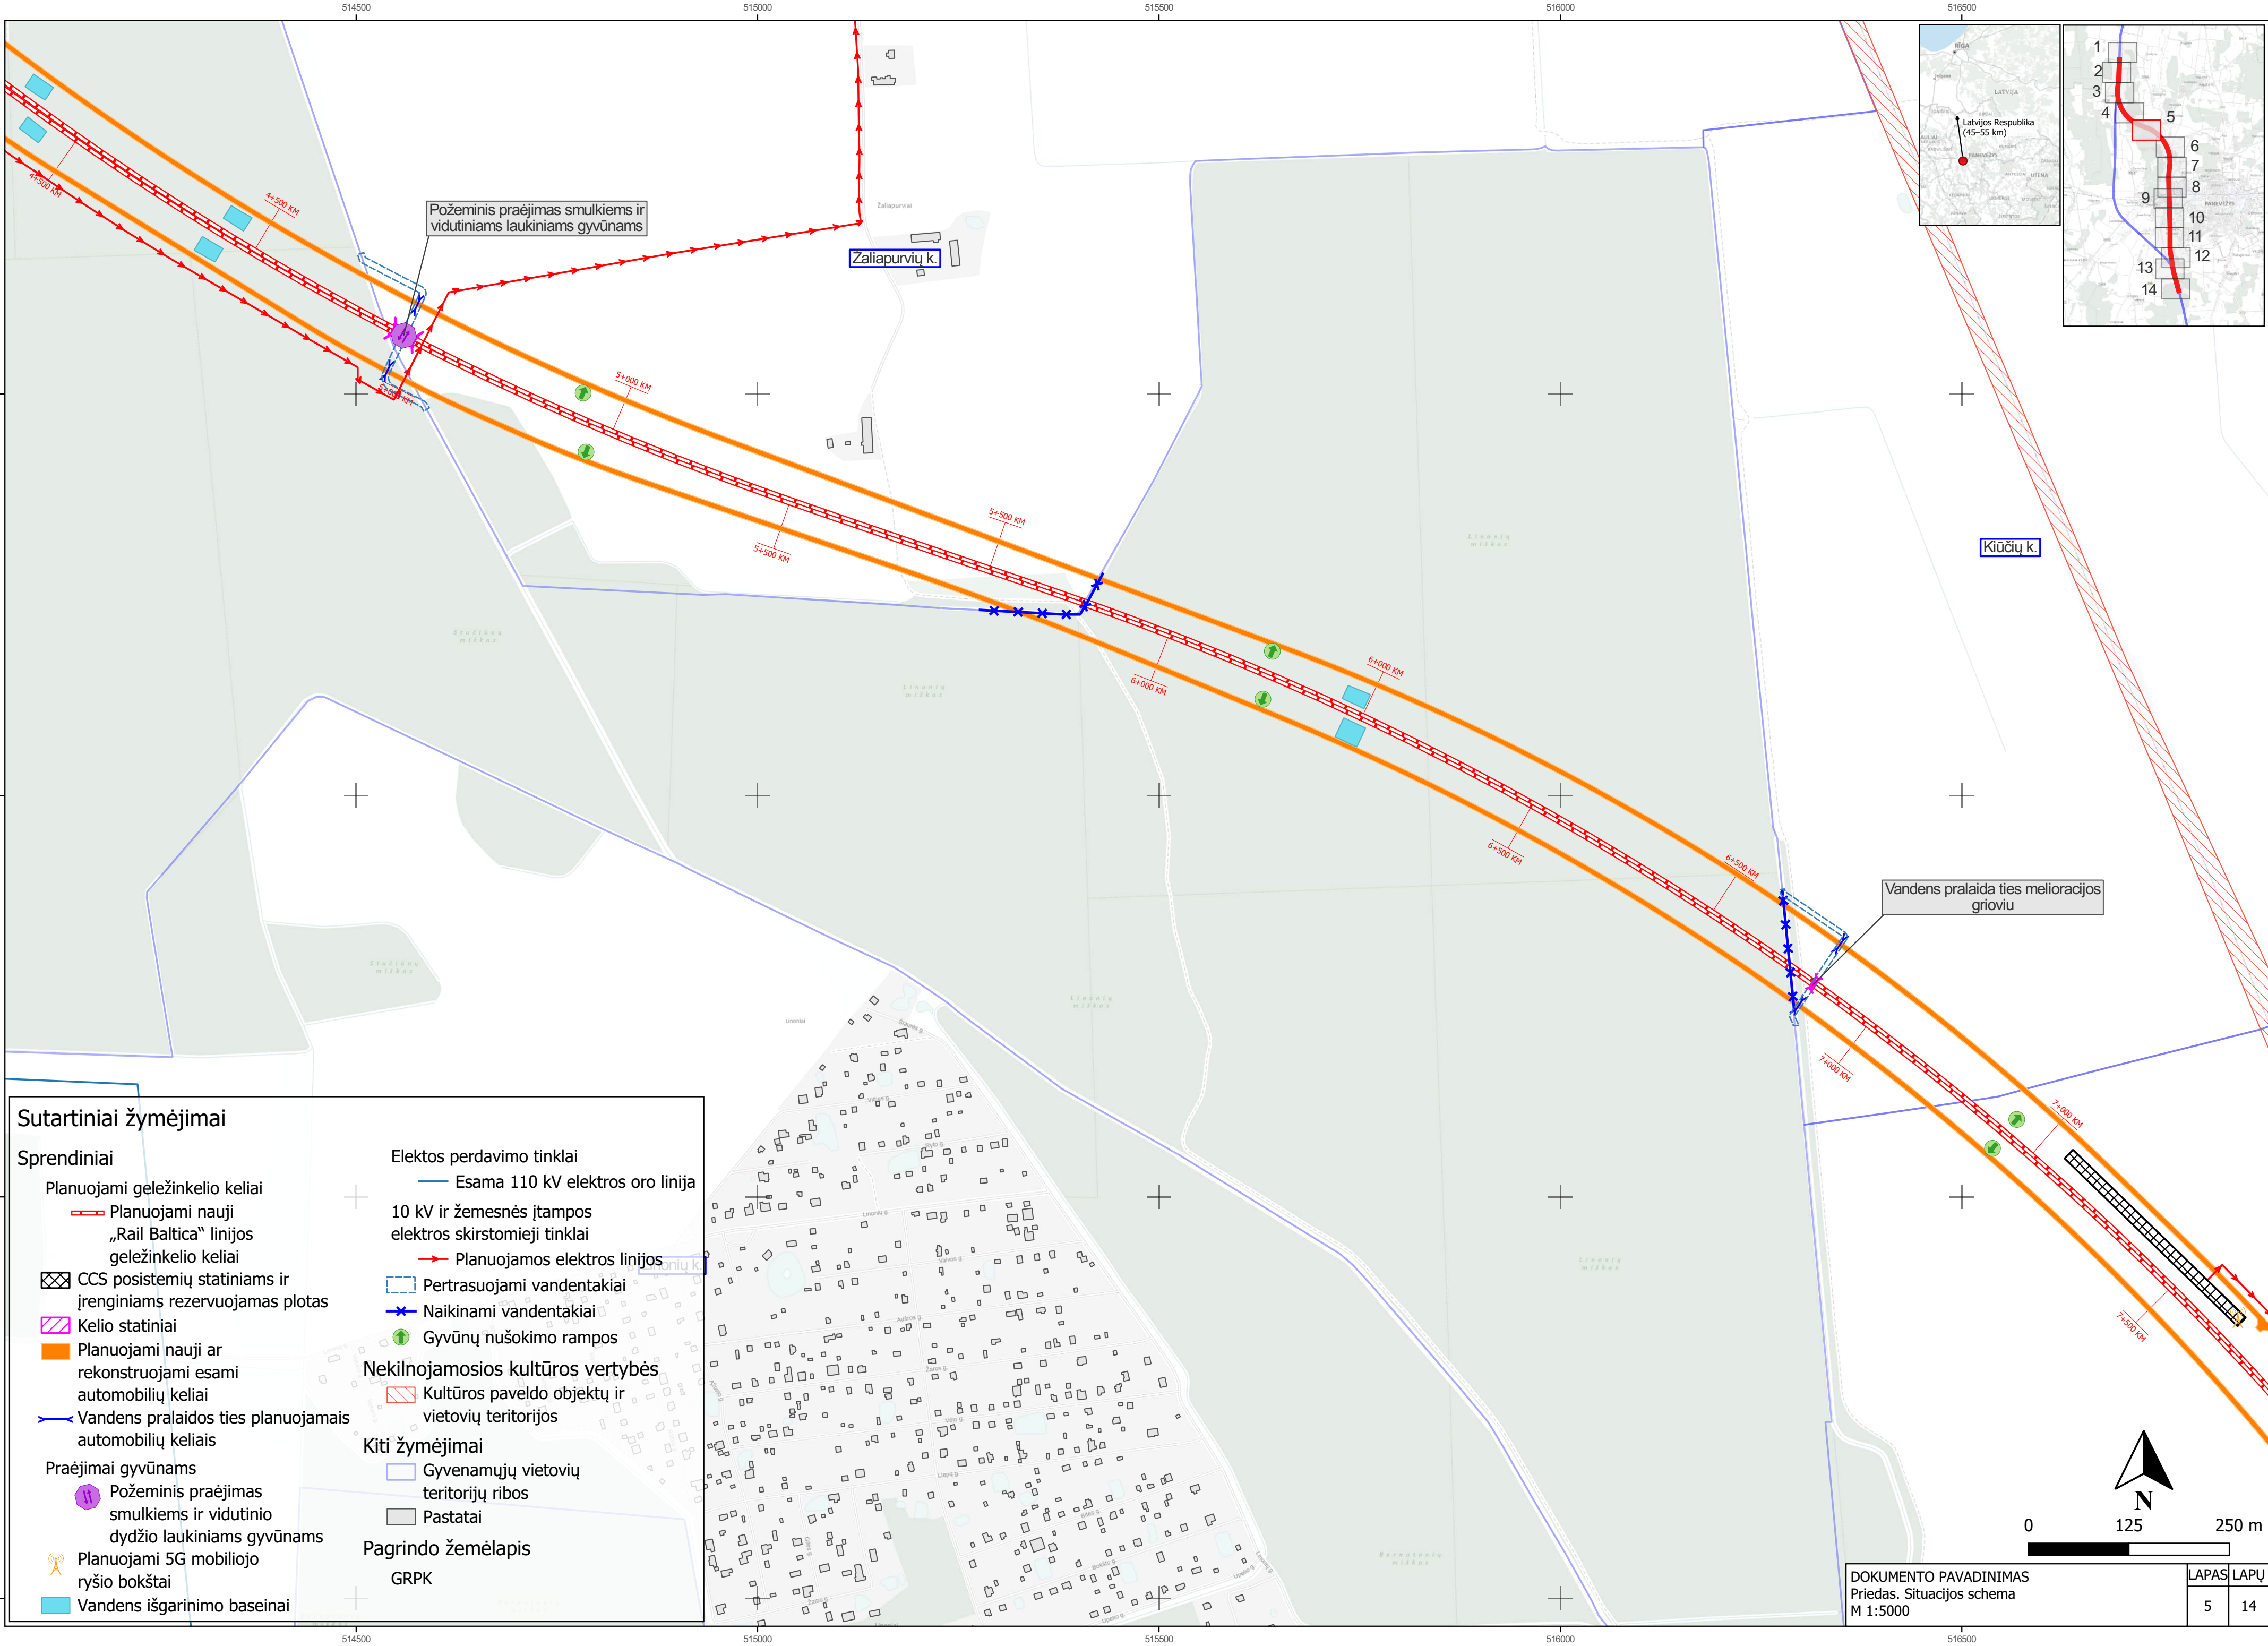

Sutartiniai žymėjimai

Sprendiniai

- Planuojami geležinkelio keliai
 - Planuojami nauji „Rail Baltica“ linijos geležinkelio keliai
- CCS posistemių statiniams ir įrenginiams rezervuojamas plotas
- Kelio statiniai
- Planuojami nauji ar rekonstruojami esami automobilių keliai
- Vandens pralaidos ties planuojamais automobilių keliais
- Praėjimai gyvūnams
 - Požeminis praėjimas smulkiems ir vidutinio dydžio laukiniams gyvūnams
- Planuojami 5G mobiliojo ryšio bokštai
- Vandens išgarinimo baseinai

Elektos perdavimo tinklai

- Esama 110 kV elektros oro linija
- 10 kV ir žemesnės įtampos elektros skirstomieji tinklai
- Planuojamos elektros linijos
- Pertrasuojami vandentakiai
- Naikinami vandentakiai
- Gyvūnų nušokimo rampos

Nekilnojamosios kultūros vertybės



- Kultūros paveldo objektų ir vietovių teritorijos

Kiti žymėjimai

- Gyvenamųjų vietovių teritorijų ribos
- Pastatai

Pagrindo žemėlapis

GRPK

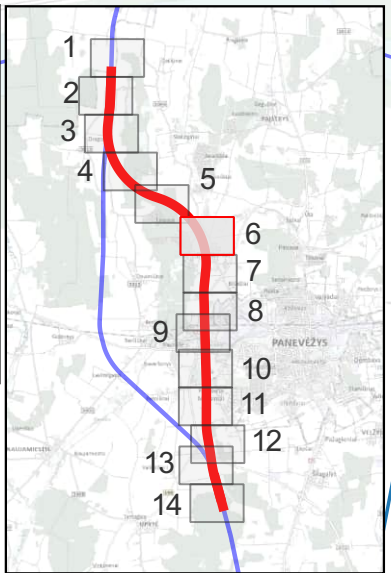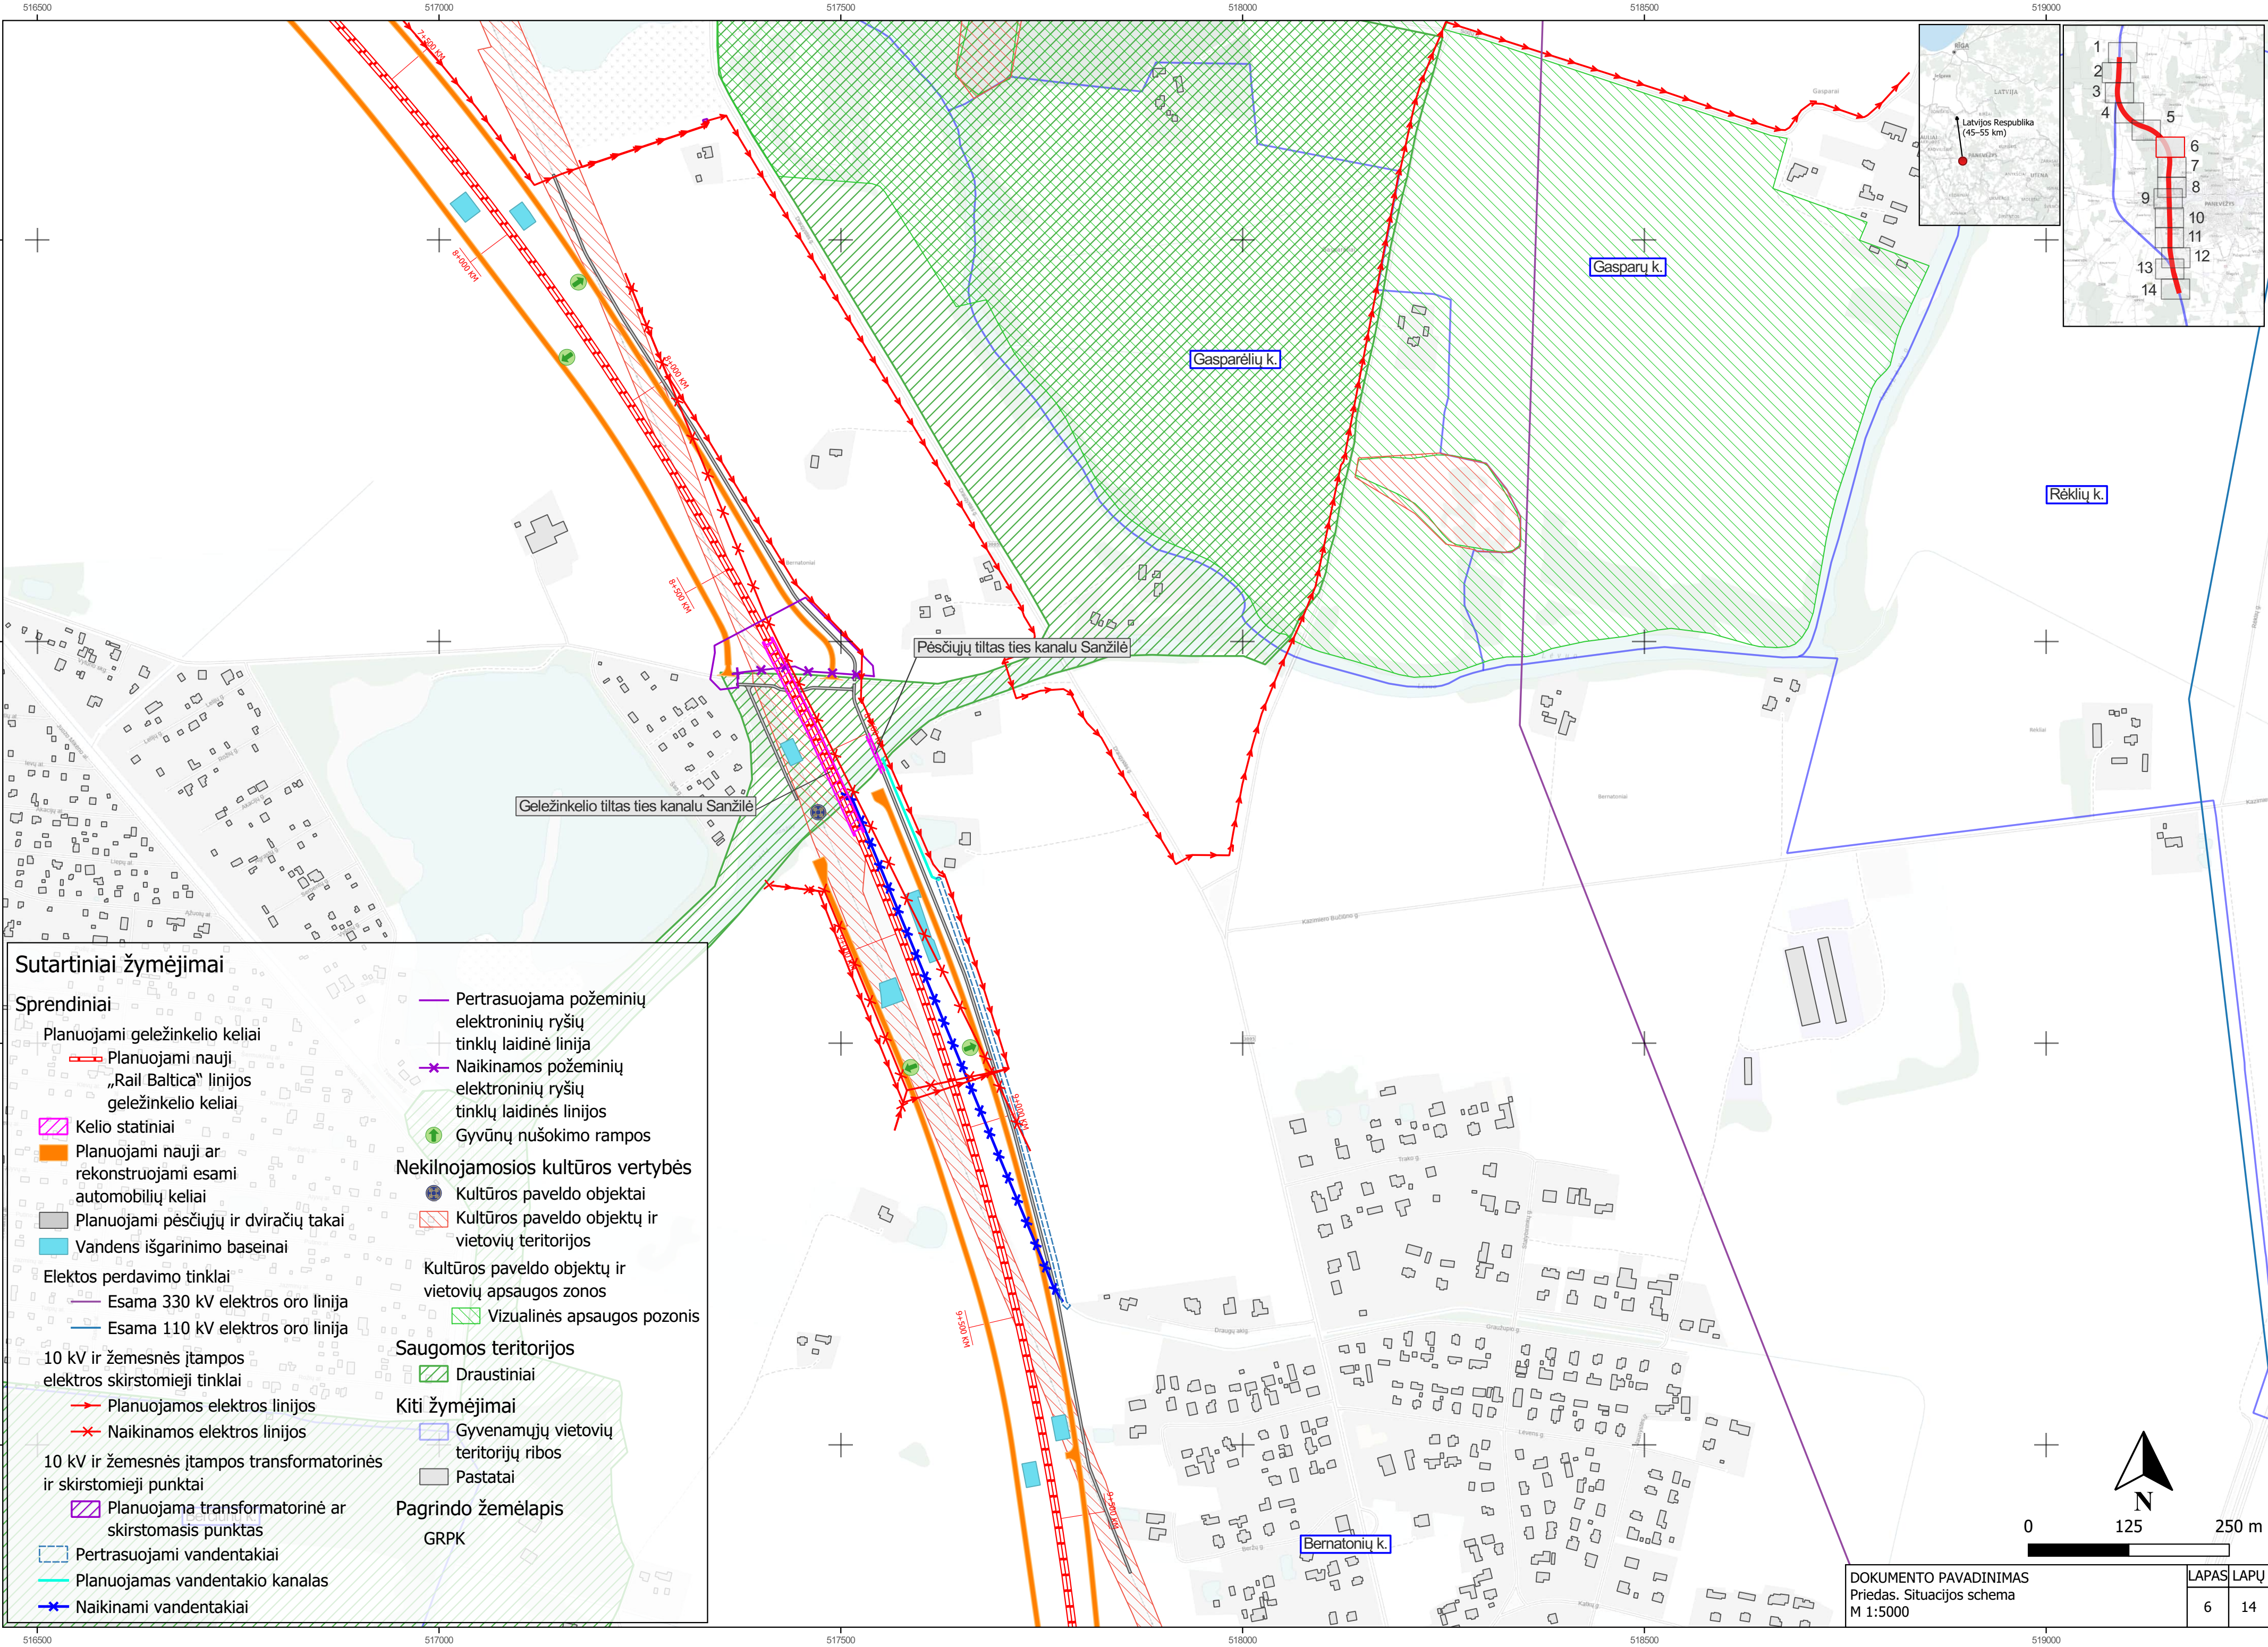

Sutartiniai žymėjimai

Sprendiniai

Planuojami geležinkelio keliai

Planuojami nauji „Rail Baltica“ linijos geležinkelio keliai

Kelio statiniai

Planuojami nauji ar rekonstruojami esami automobilių keliai

Planuojami pėsčiųjų ir dviračių takai

Vandens išgarinimo baseinai

Elektos perdavimo tinklai

Esama 330 kV elektros oro linija

Esama 110 kV elektros oro linija

10 kV ir žemesnės įtamos elektros skirstomieji tinklai

Planuojamos elektros linijos

Naikinamos elektros linijos

10 kV ir žemesnės įtamos transformatorinės ir skirstomieji punktai

Planuojama transformatorinė ar skirstomasis punktas

Pertrasuojami vandentakiai

Planuojamas vandentakio kanalas

Naikinami vandentakiai

Pertrasuojama požeminių elektroninių ryšių tinklų laidinė linija

Naikinamos požeminių elektroninių ryšių tinklų laidinės linijos

Gyvūnų nušokimo rampos

Nekilnojamosios kultūros vertybės

Kultūros paveldo objektai

Kultūros paveldo objektų ir vietovių teritorijos

Kultūros paveldo objektų ir vietovių apsaugos zonos

Vizualinės apsaugos pozonis

Saugomos teritorijos

Draustiniai



Kiti žymėjimai

Gyvenamųjų vietovių teritorijų ribos

Pastatai

Pagrindo žemėlapis

GRPK

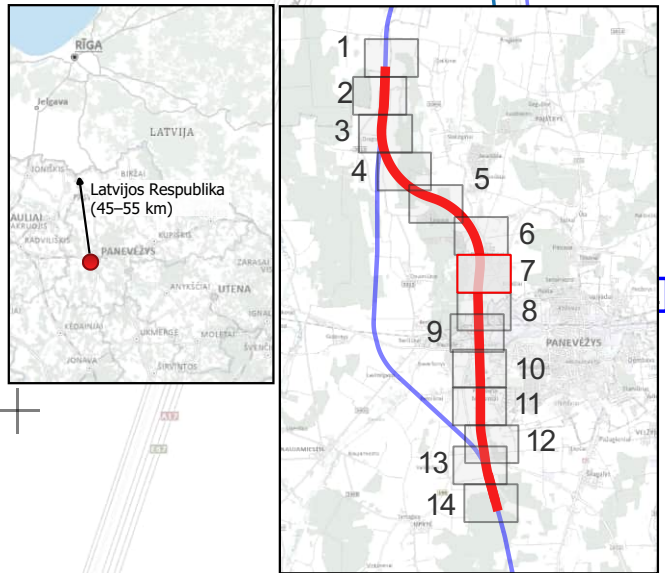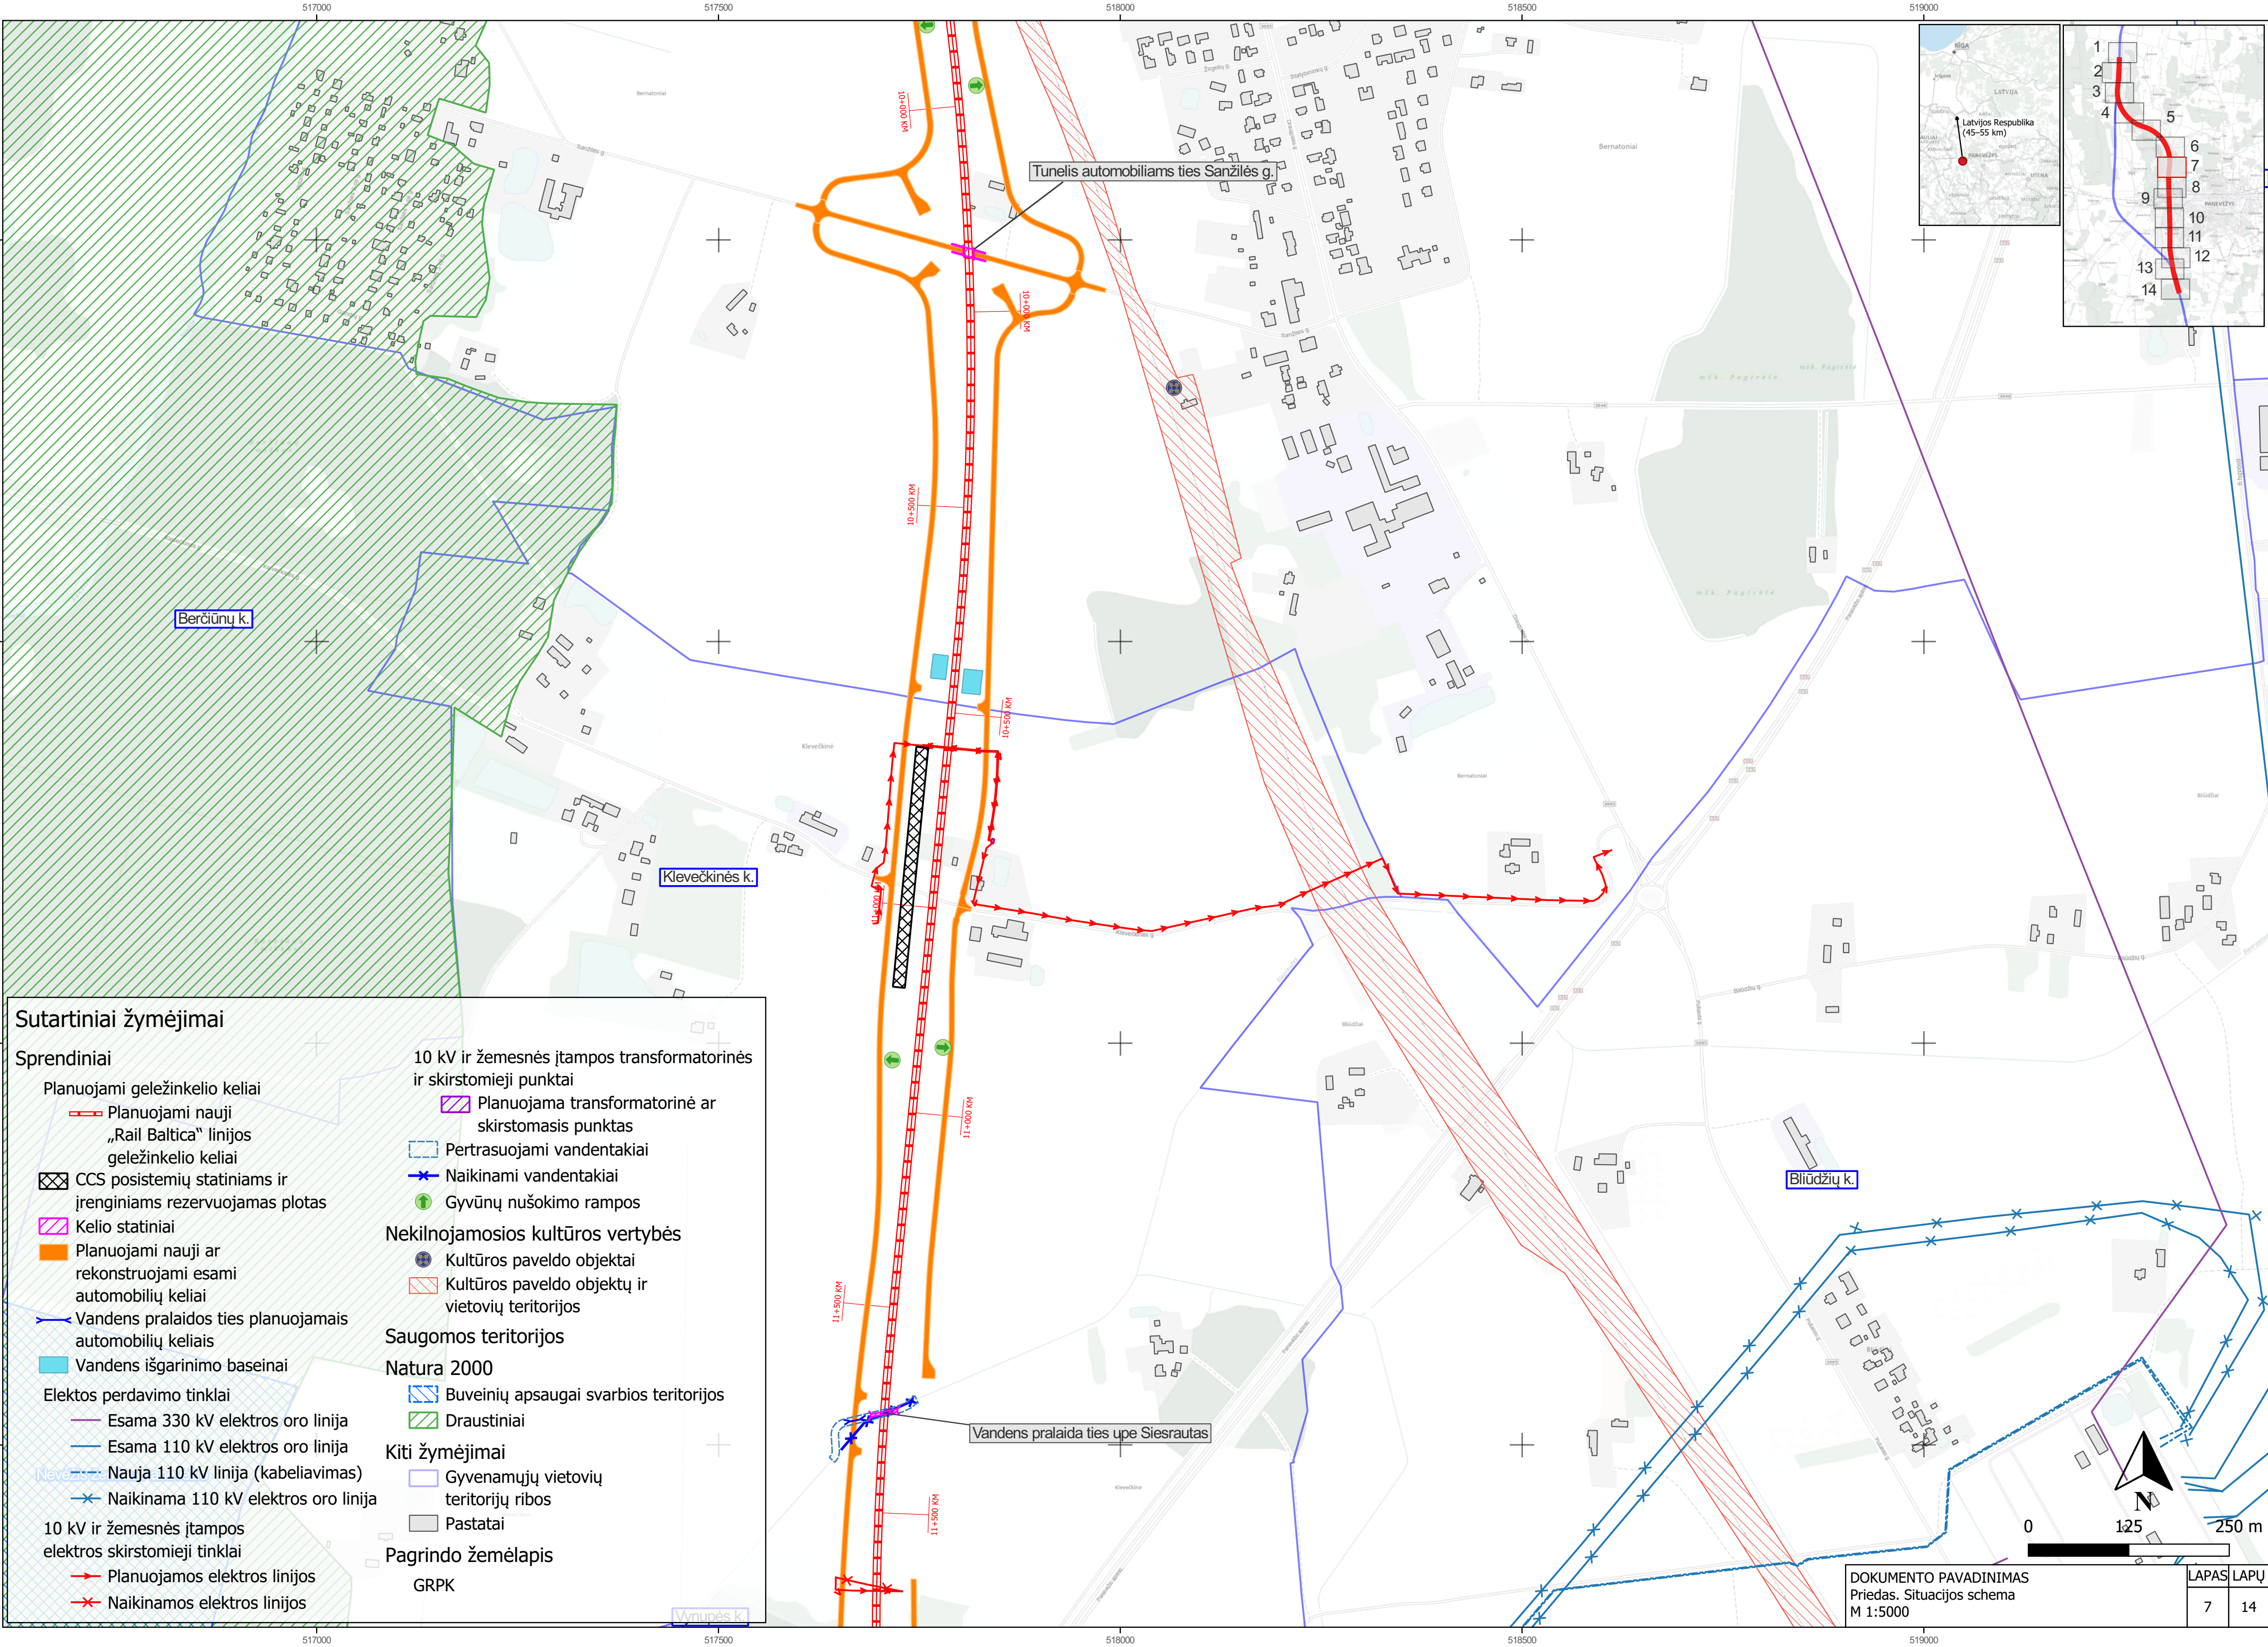

Sutartiniai žymėjimai

Sprendiniai

Planuojami geležinkelio keliai

Planuojami nauji „Rail Baltica“ linijos geležinkelio keliai

CCS posistemių statiniams ir įrenginiams rezervuojamas plotas

Kelio statiniai

Planuojami nauji ar rekonstruojami esami automobilių keliai

Vandens pralaidos ties planuojamais automobilių keliais

Vandens išgarinimo baseinai

Elektos perdavimo tinklai

Esama 330 kV elektros oro linija

Esama 110 kV elektros oro linija

Nauja 110 kV linija (kabeliavimas)

Naikinama 110 kV elektros oro linija

10 kV ir žemesnės įtampos elektros skirstomieji tinklai

Planuojamos elektros linijos

Naikinamos elektros linijos

10 kV ir žemesnės įtampos transformatorinės ir skirstomieji punktai

Planuojama transformatorinė ar skirstomasis punktas

Pertrasuojami vandentakiai

Naikinami vandentakiai

Gyvūnų nušokimo rampos

Nekilnojamosios kultūros vertybės

Kultūros paveldo objektai

Kultūros paveldo objektų ir vietovių teritorijos

Saugomos teritorijos

Natura 2000

Buveinių apsaugai svarbios teritorijos

Draustiniai



Kiti žymėjimai

Gyvenamųjų vietovių teritorijų ribos

Pastatai

Pagrindo žemėlapis

GRPK

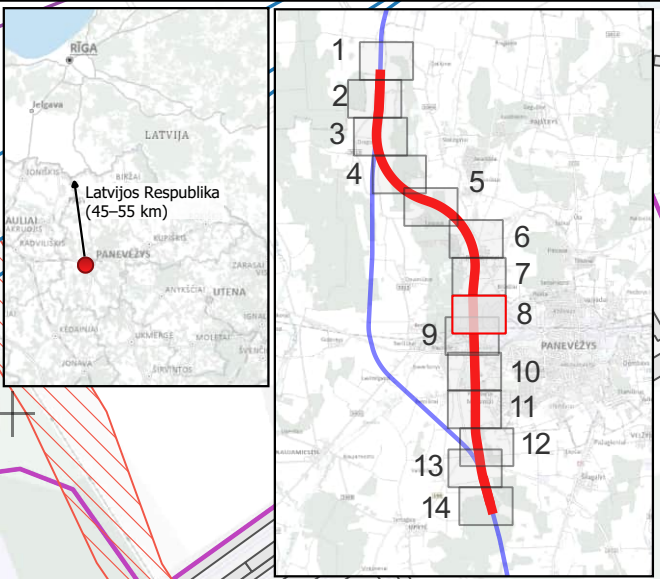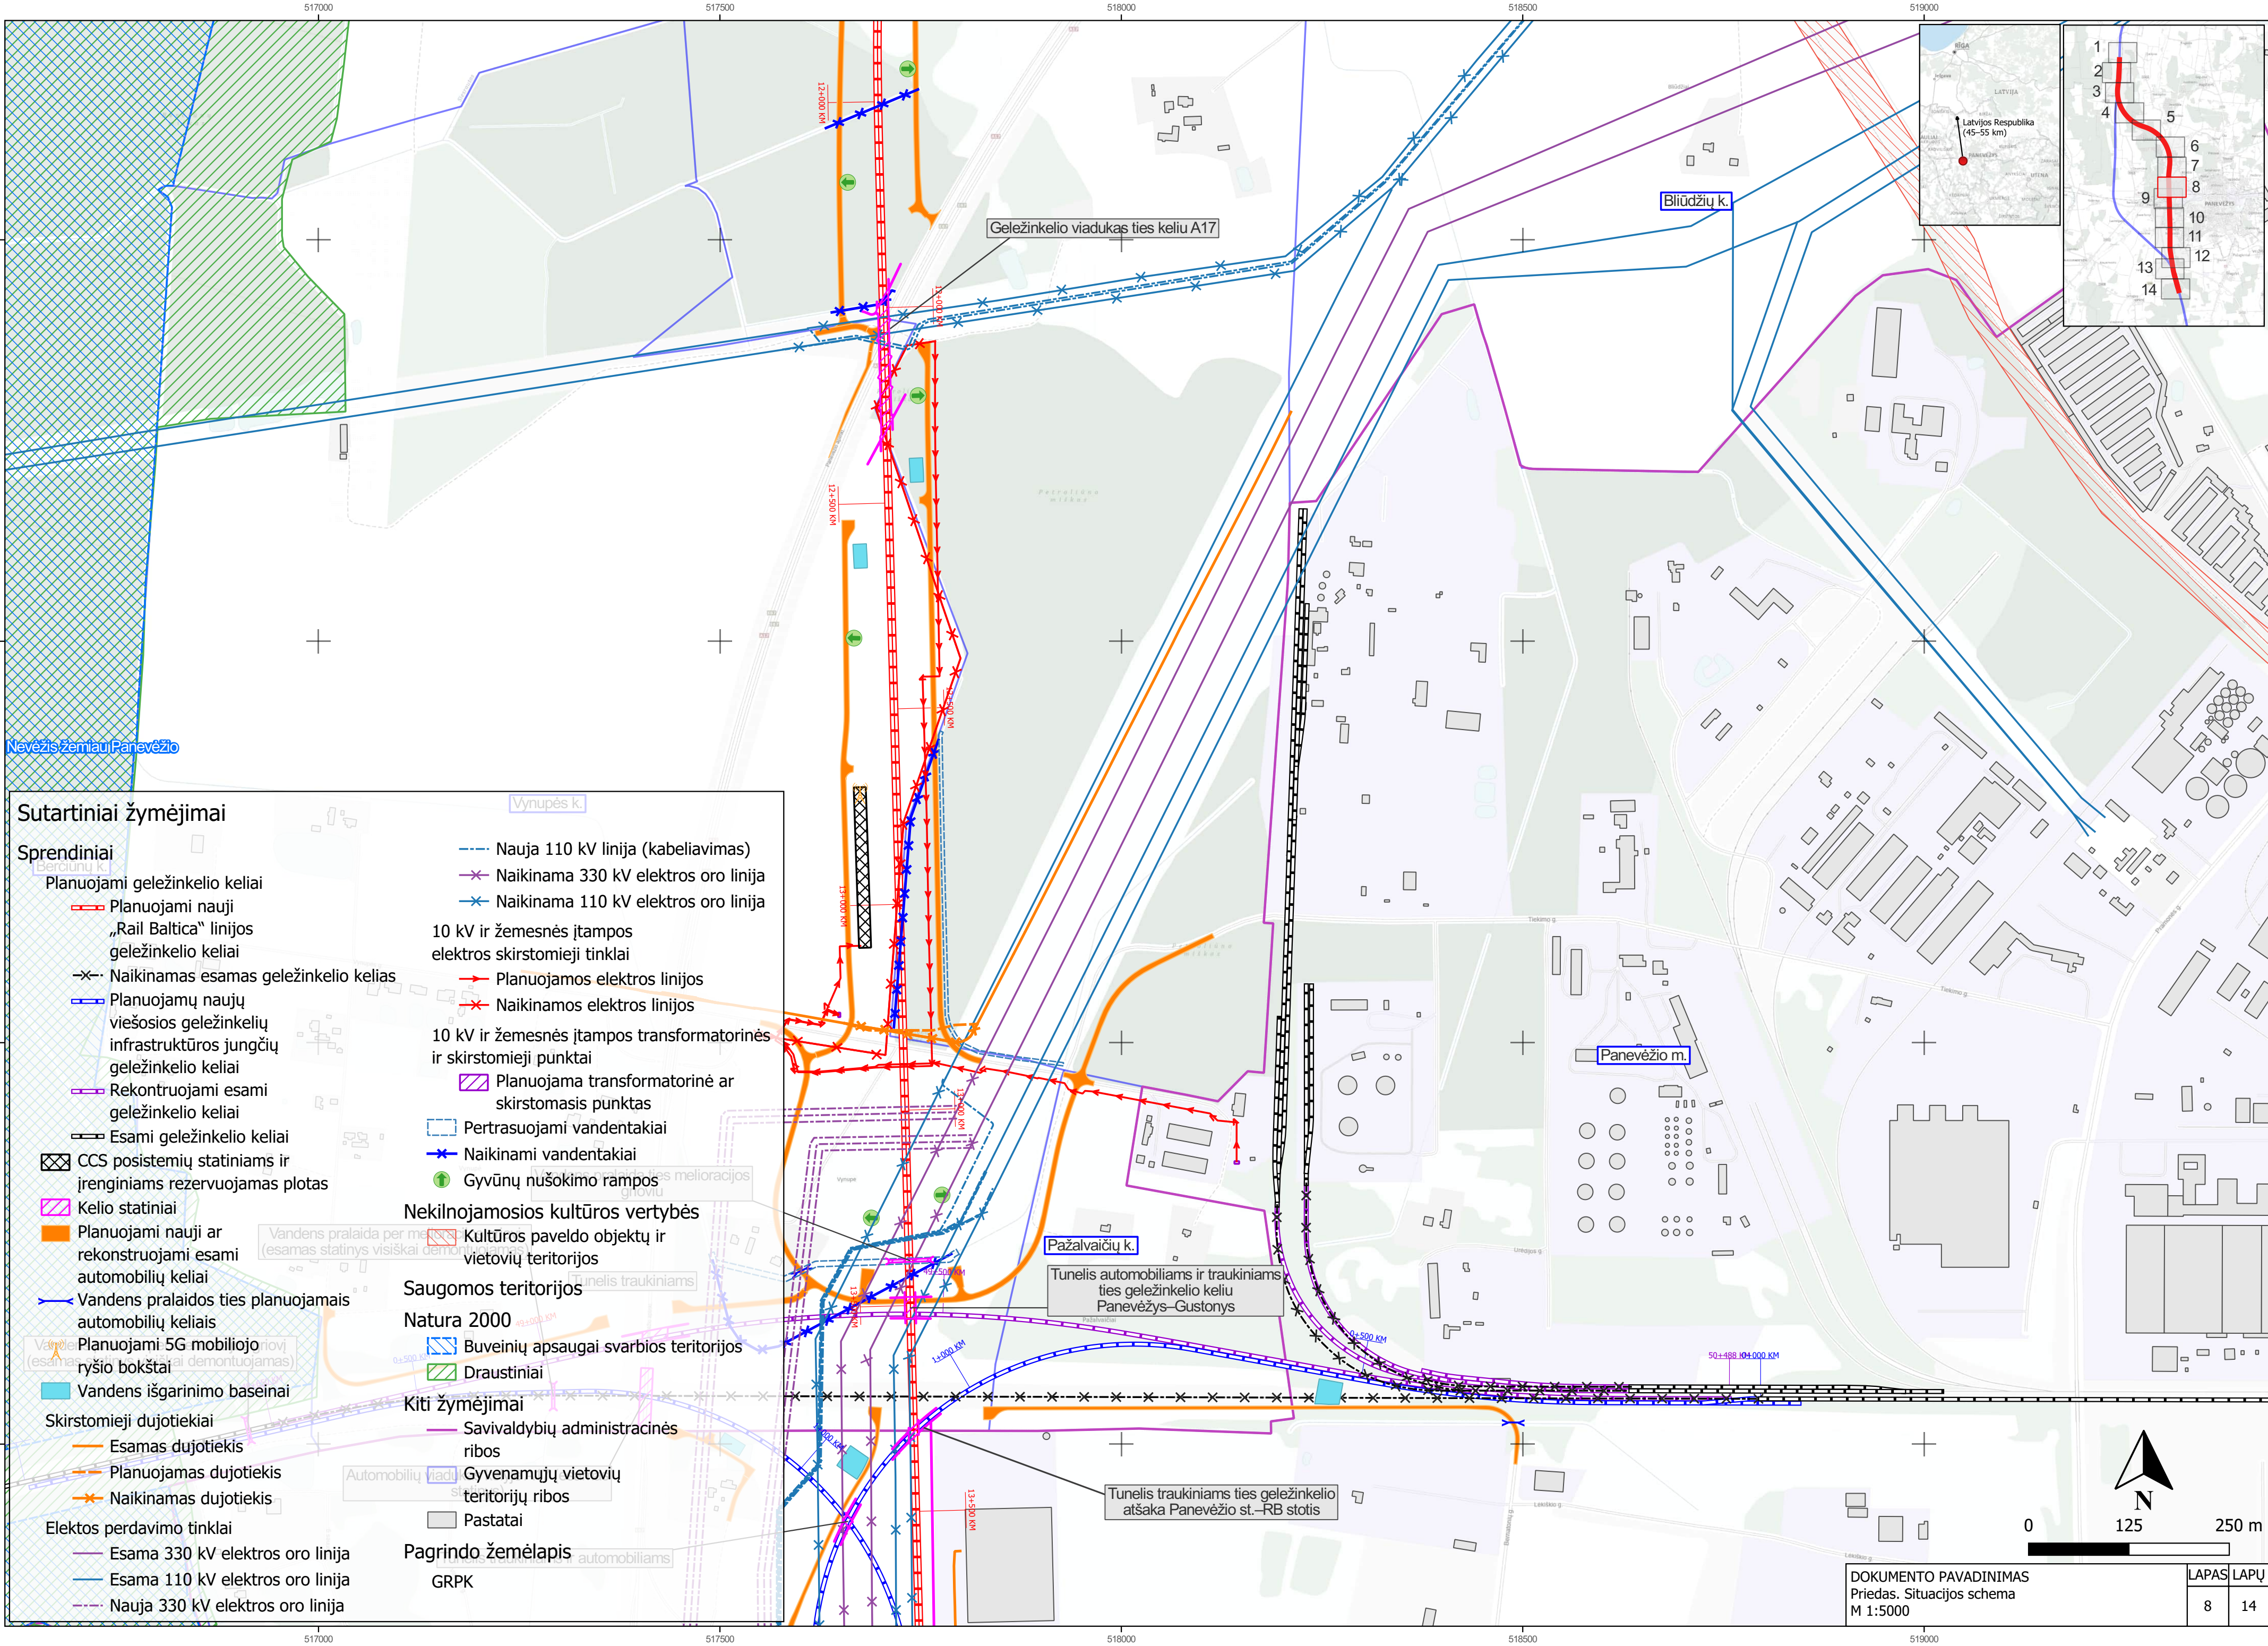

Sutartiniai žymėjimai

Sprendiniai

- Planuojami geležinkelio keliai
 - Planuojami nauji „Rail Baltica“ linijos geležinkelio keliai
 - Naikinamas esamas geležinkelio kelias
 - Planuojamų naujų viešosios geležinkelio infrastruktūros jungčių geležinkelio keliai
 - Rekontruojami esami geležinkelio keliai
 - Esami geležinkelio keliai
- CCS posistemių statiniams ir įrenginiams rezervuojamas plotas
- Kelio statiniai
- Planuojami nauji ar rekonstruojami esami automobilių keliai
- Vandens pralaidos ties planuojamais automobilių keliais
- Planuojami 5G mobiliojo ryšio bokštai
- Vandens išgarinimo baseinai
- Skirstomieji dujotiekiai
 - Esamas dujotiekis
 - Planuojamas dujotiekis
 - Naikinamas dujotiekis
- Elektos perdavimo tinklai
 - Esama 330 kV elektros oro linija
 - Esama 110 kV elektros oro linija
 - Nauja 330 kV elektros oro linija

- Nauja 110 kV linija (kabeliavimas)
- Naikinama 330 kV elektros oro linija
- Naikinama 110 kV elektros oro linija

10 kV ir žemesnės įtampos elektros skirstomieji tinklai

- Planuojamos elektros linijos
- Naikinamos elektros linijos

10 kV ir žemesnės įtampos transformatorinės ir skirstomieji punktai

- Planuojama transformatorinė ar skirstomasis punktas
- Pertrasuojami vandentakiai
- Naikinami vandentakiai
- Gyvūnų nušokimo rampos

Nekilnojamosios kultūros vertybės

- Kultūros paveldo objektų ir vietovių teritorijos

Saugomos teritorijos

Natura 2000


- Buveinių apsaugai svarbios teritorijos
- Draustiniai


Kiti žymėjimai

- Savivaldybių administracinės ribos
- Gyvenamųjų vietovių teritorijų ribos
- Pastatai

Pagrindo žemėlapis

GRPK

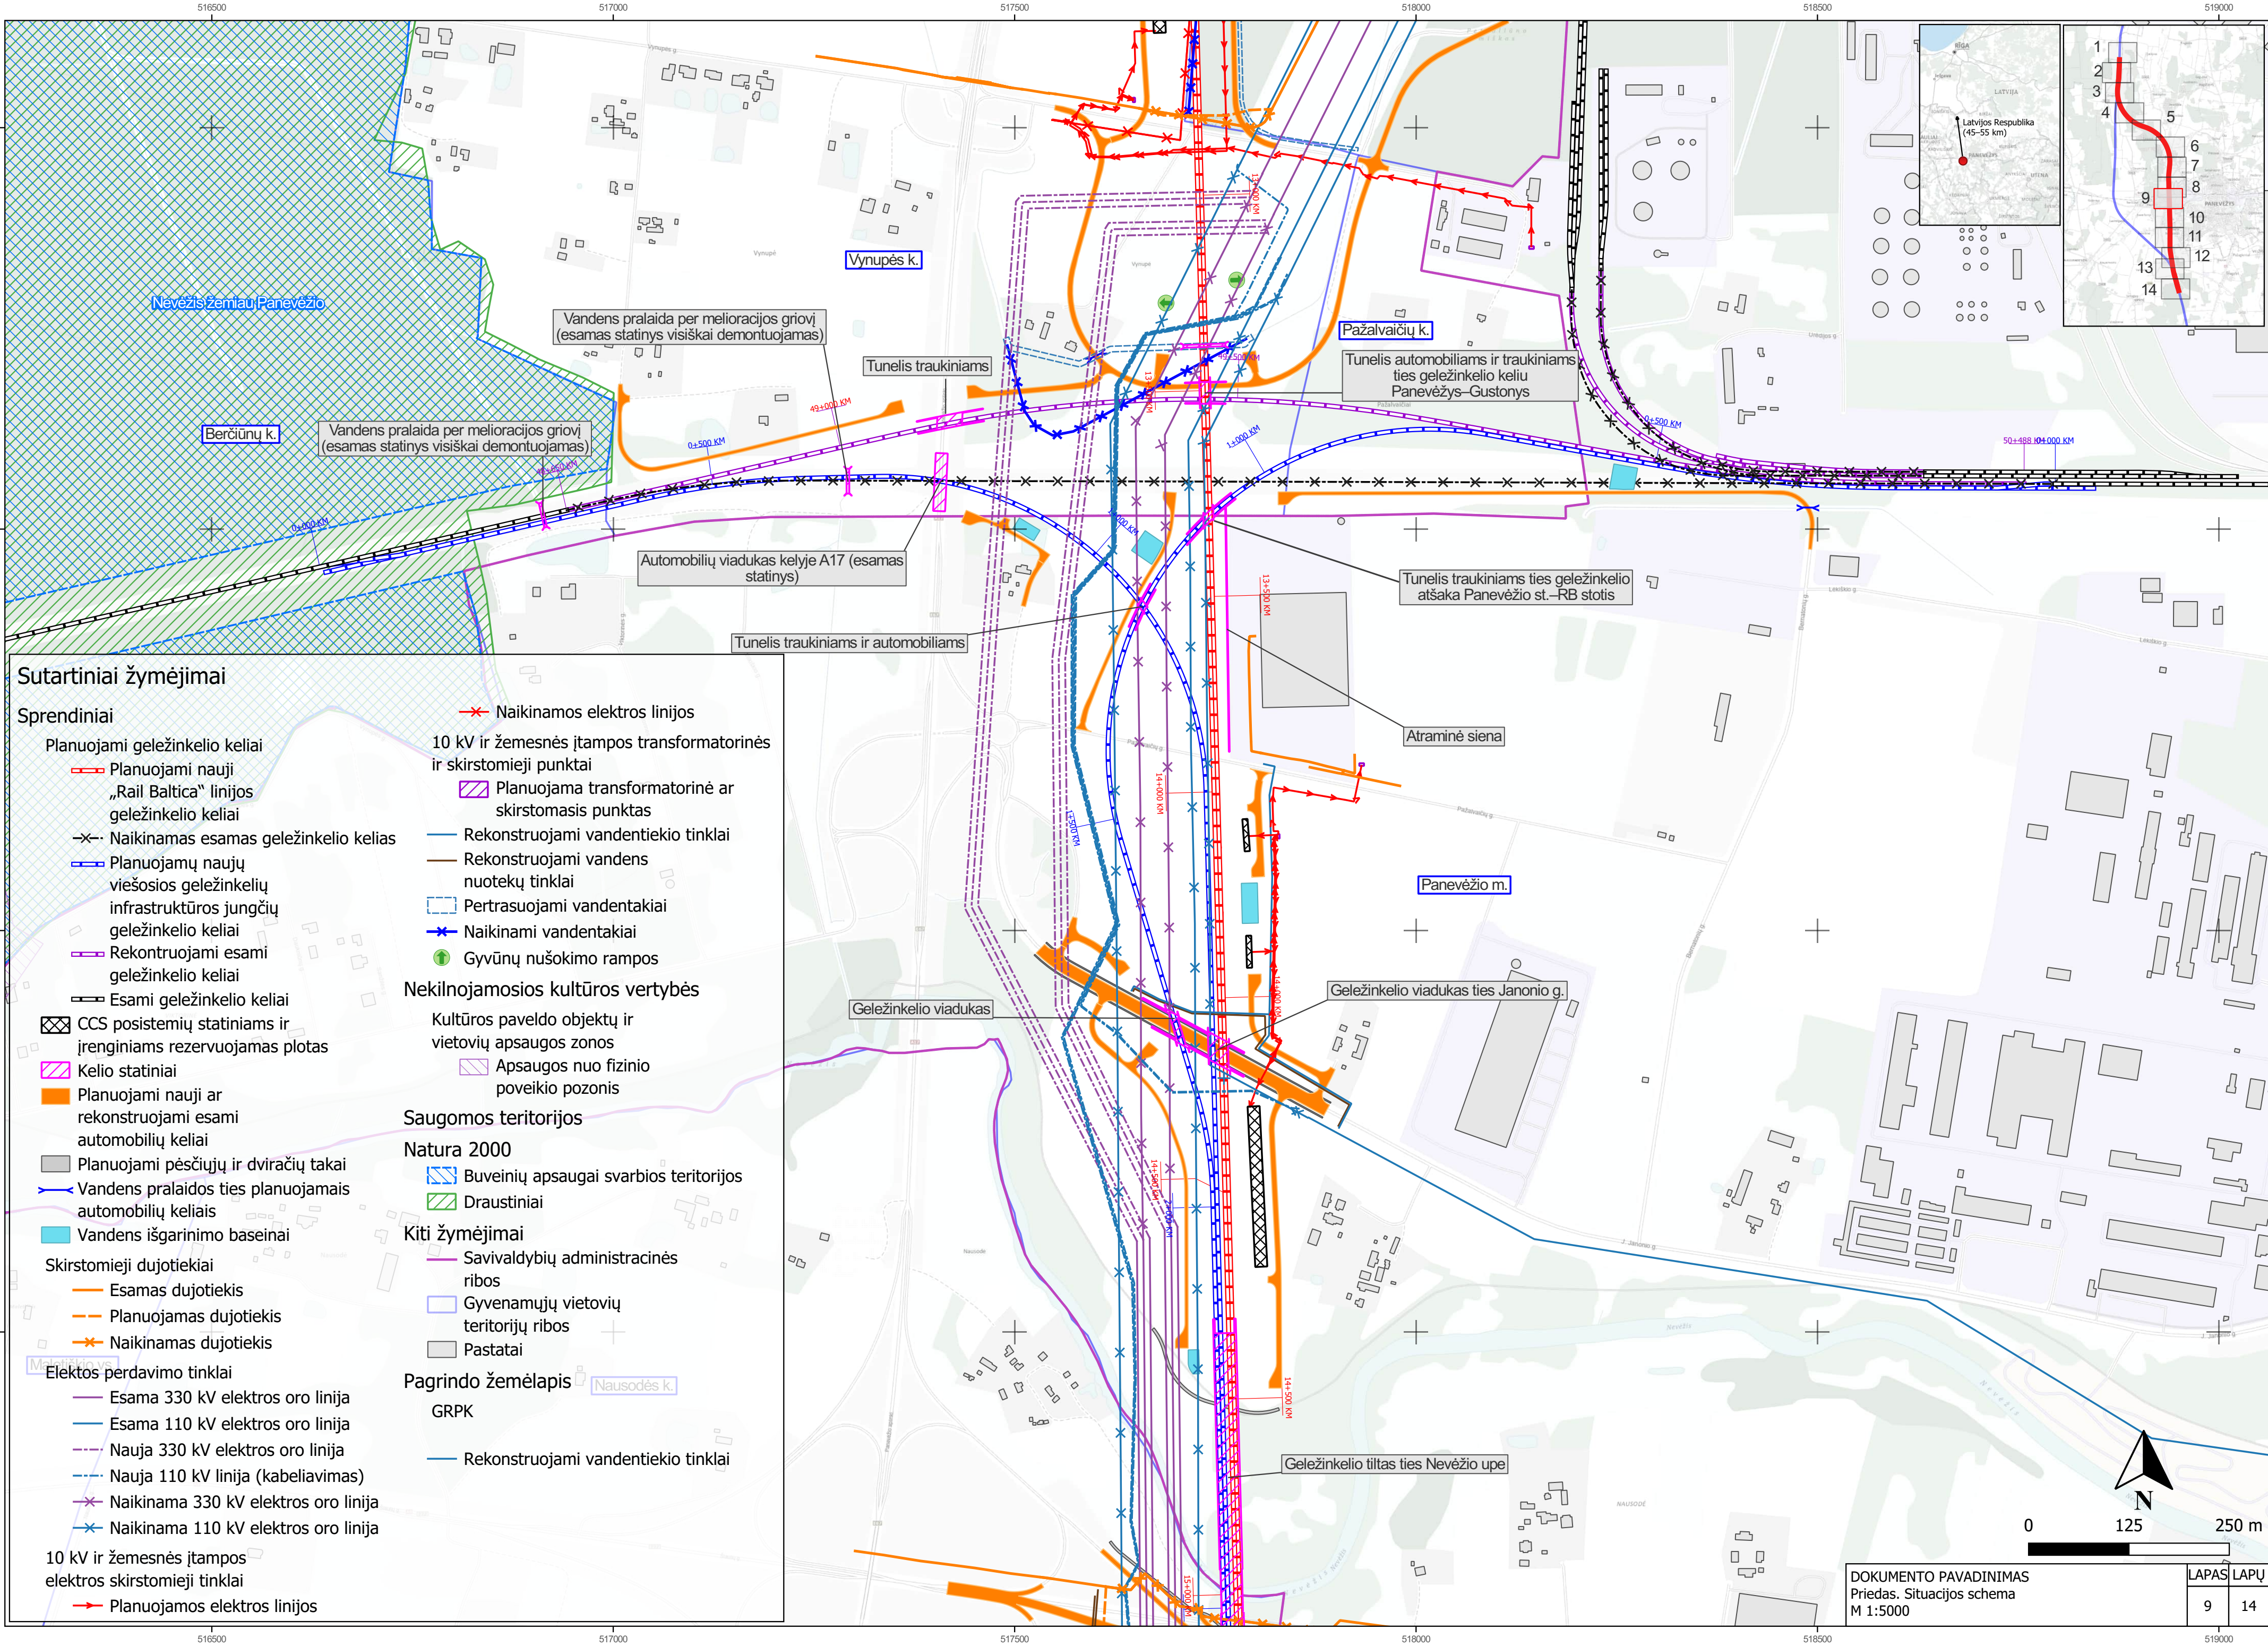

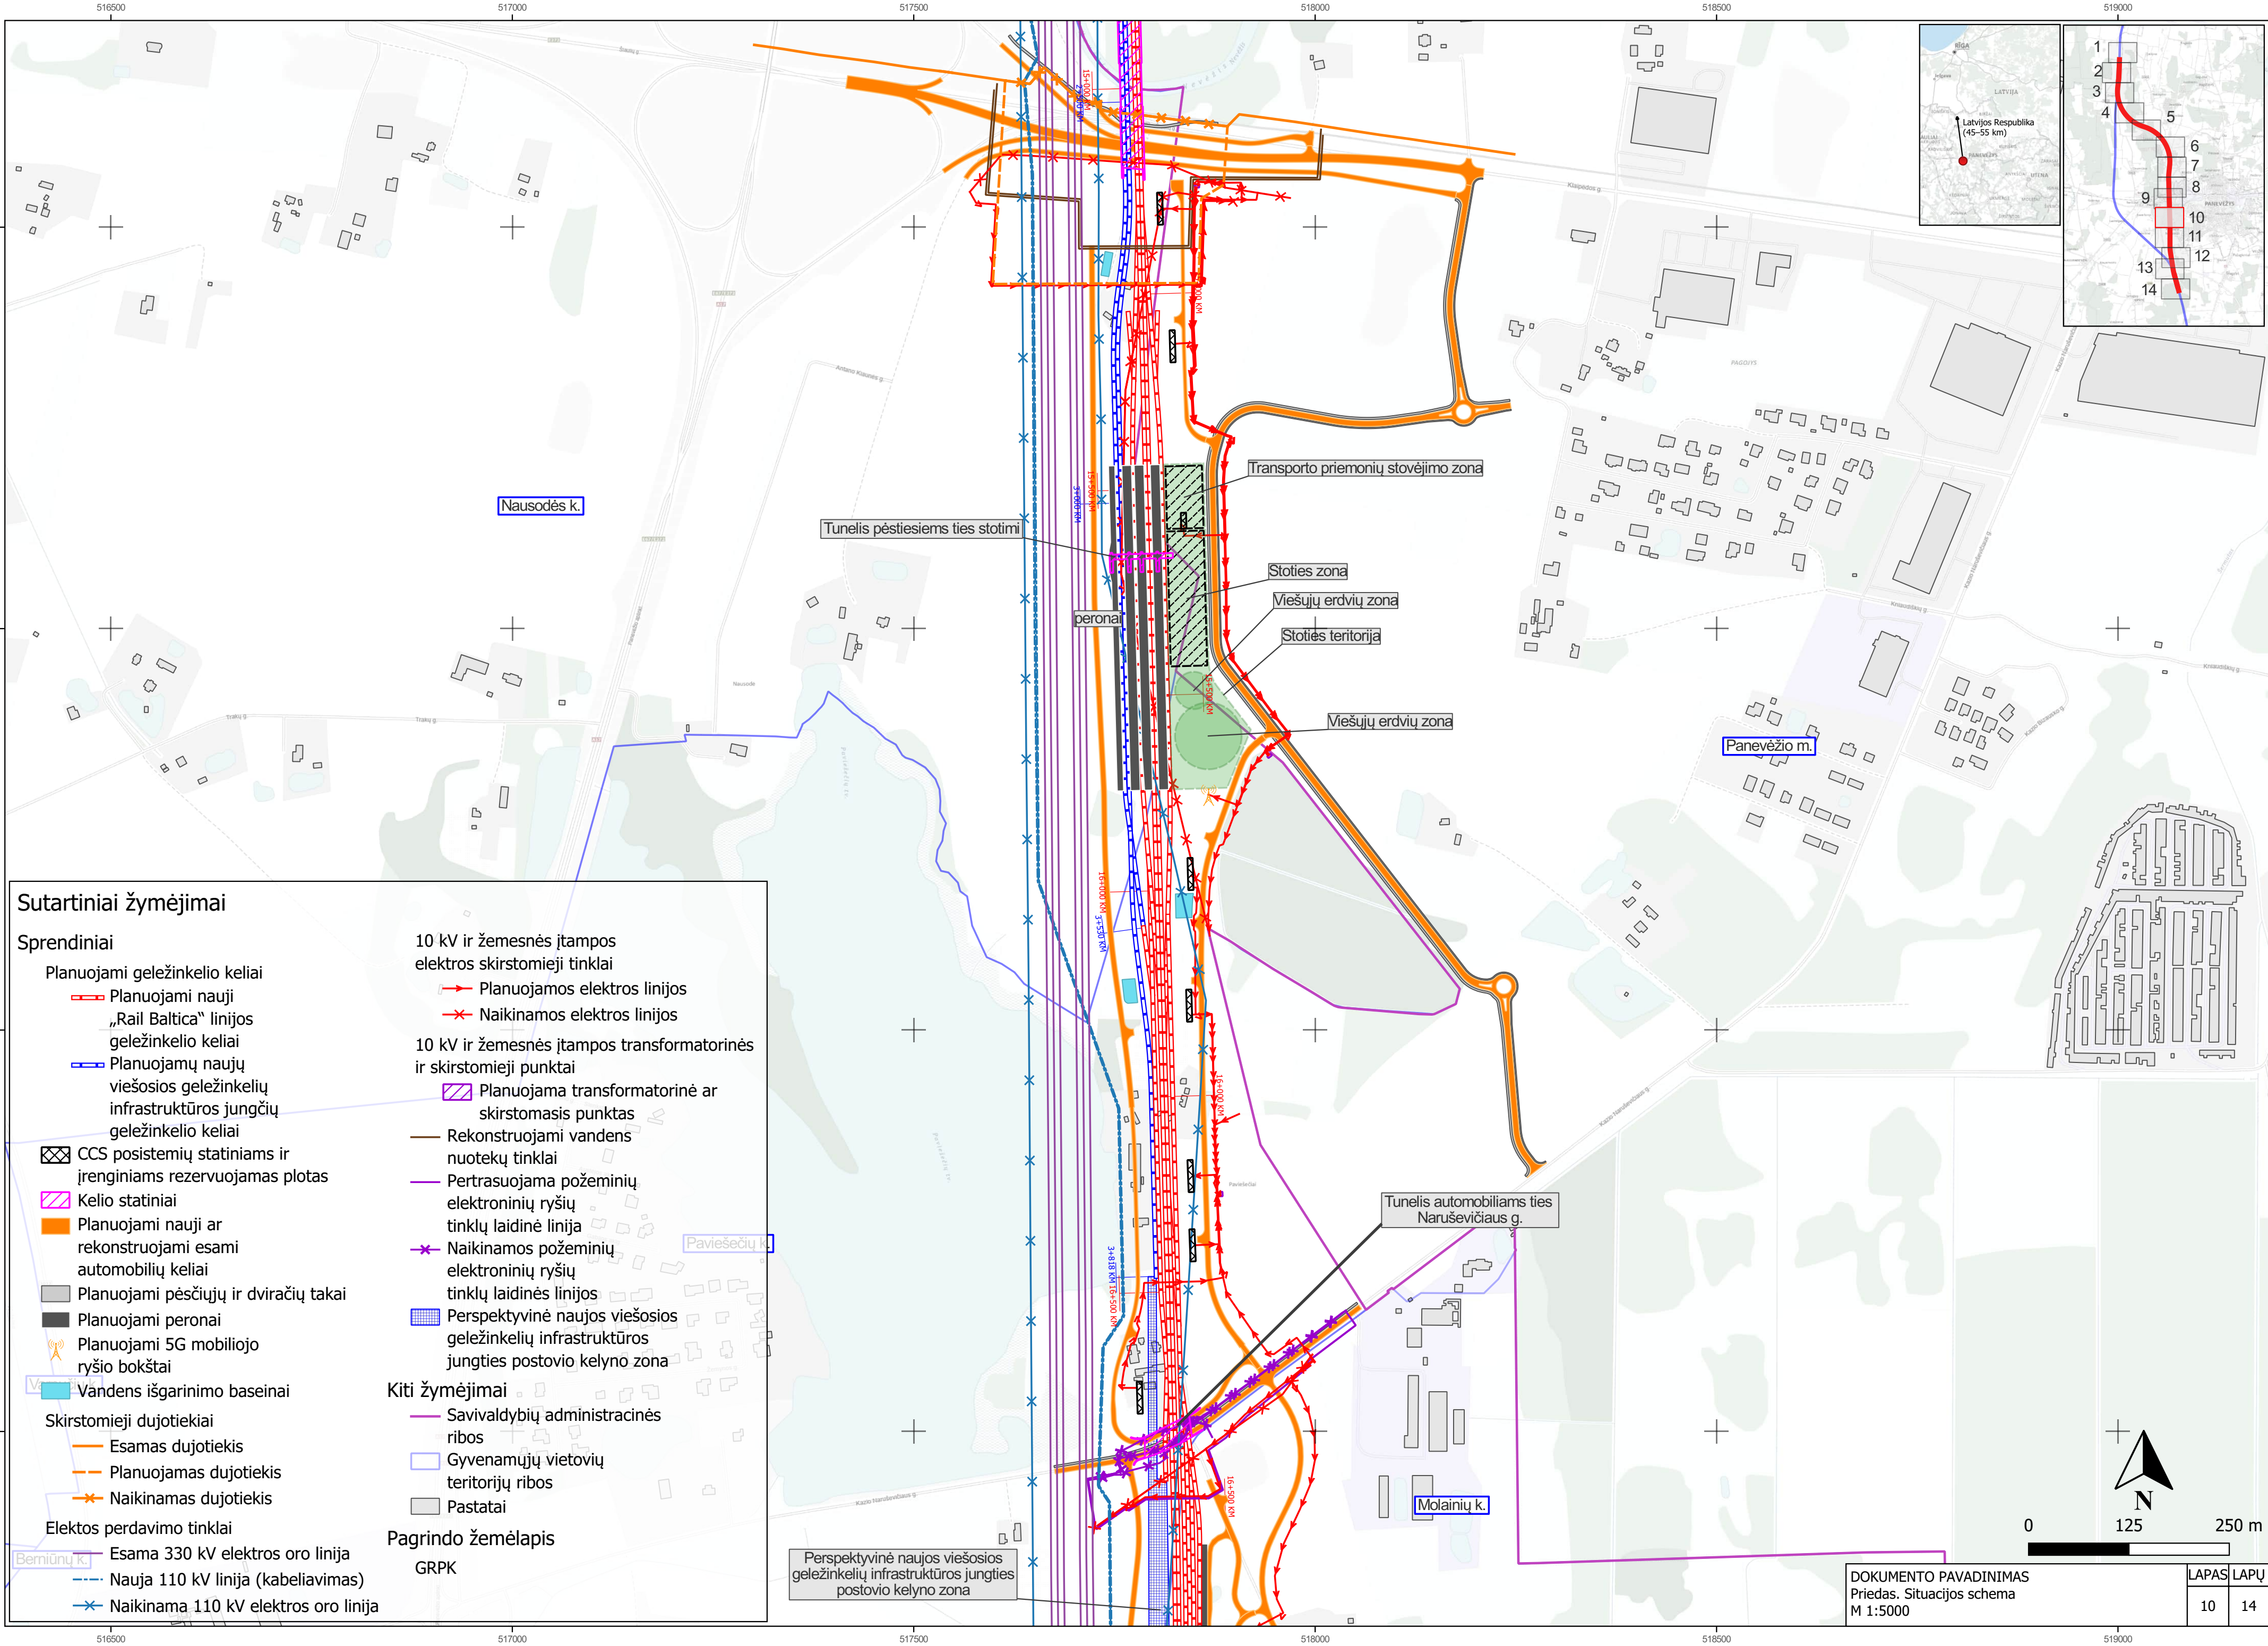

Sutartiniai žymėjimai

Sprendiniai

Planuojami geležinkelio keliai

- Planuojami nauji „Rail Baltica“ linijos geležinkelio keliai
- Planuojamų naujų viešosios geležinkelio infrastruktūros jungčių geležinkelio keliai

CCS posistemių statiniams ir įrenginiams rezervuojamas plotas

Kelio statiniai

Planuojami nauji ar rekonstruojami esami automobilių keliai

Planuojami pėsčiųjų ir dviračių takai

Planuojami peronai

Planuojami 5G mobiliojo ryšio bokštai

Vandens išgarinimo baseinai

Skirstomieji dujotiekiai

- Esamas dujotiekis
- Planuojamas dujotiekis
- Naikinamas dujotiekis

Elektos perdavimo tinklai

- Esama 330 kV elektros oro linija
- Nauja 110 kV linija (kabeliavimas)
- Naikinama 110 kV elektros oro linija

10 kV ir žemesnės įtampos elektros skirstomieji tinklai

- Planuojamos elektros linijos
- Naikinamos elektros linijos

10 kV ir žemesnės įtampos transformatorinės ir skirstomieji punktai

- Planuojama transformatorinė ar skirstomasis punktas

Rekonstruojami vandens nuotekų tinklai

Pertrasuojama požeminių elektroninių ryšių tinklų laidinė linija



- Naikinamos požeminių elektroninių ryšių tinklų laidinės linijos



Perspektyvinė naujos viešosios geležinkelio infrastruktūros jungties postovio kelyno zona

Kiti žymėjimai

- Savivaldybių administracinės ribos
- Gyvenamųjų vietovių teritorijų ribos
- Pastatai

Pagrindo žemėlapis GRPK

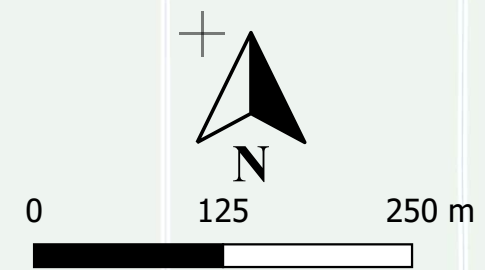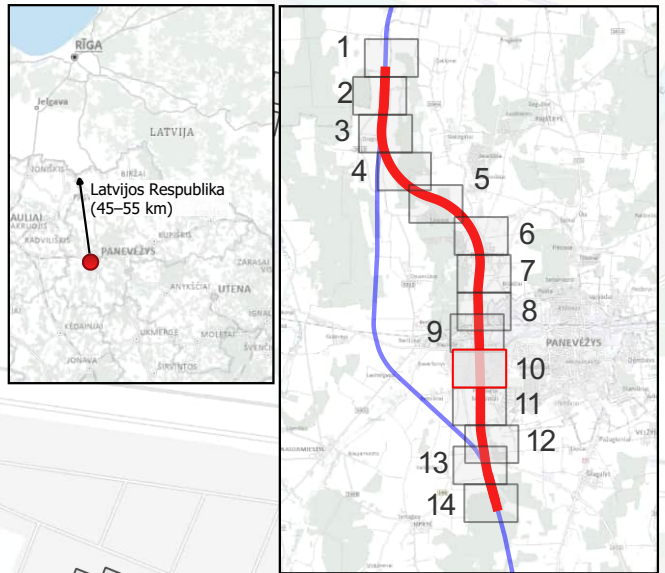

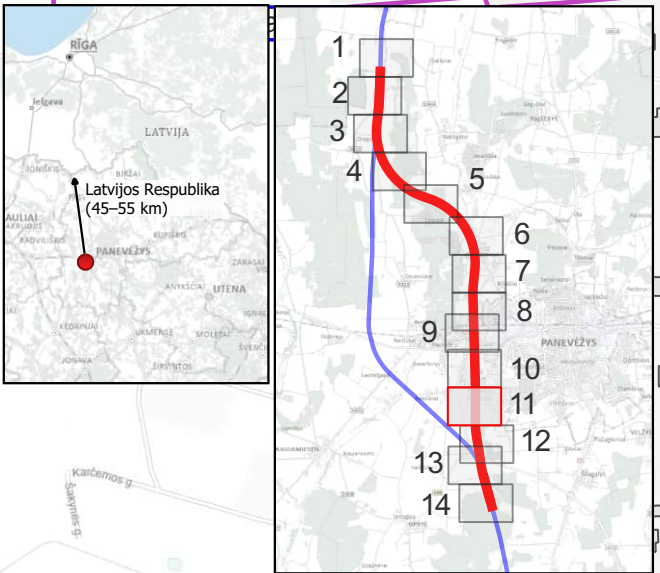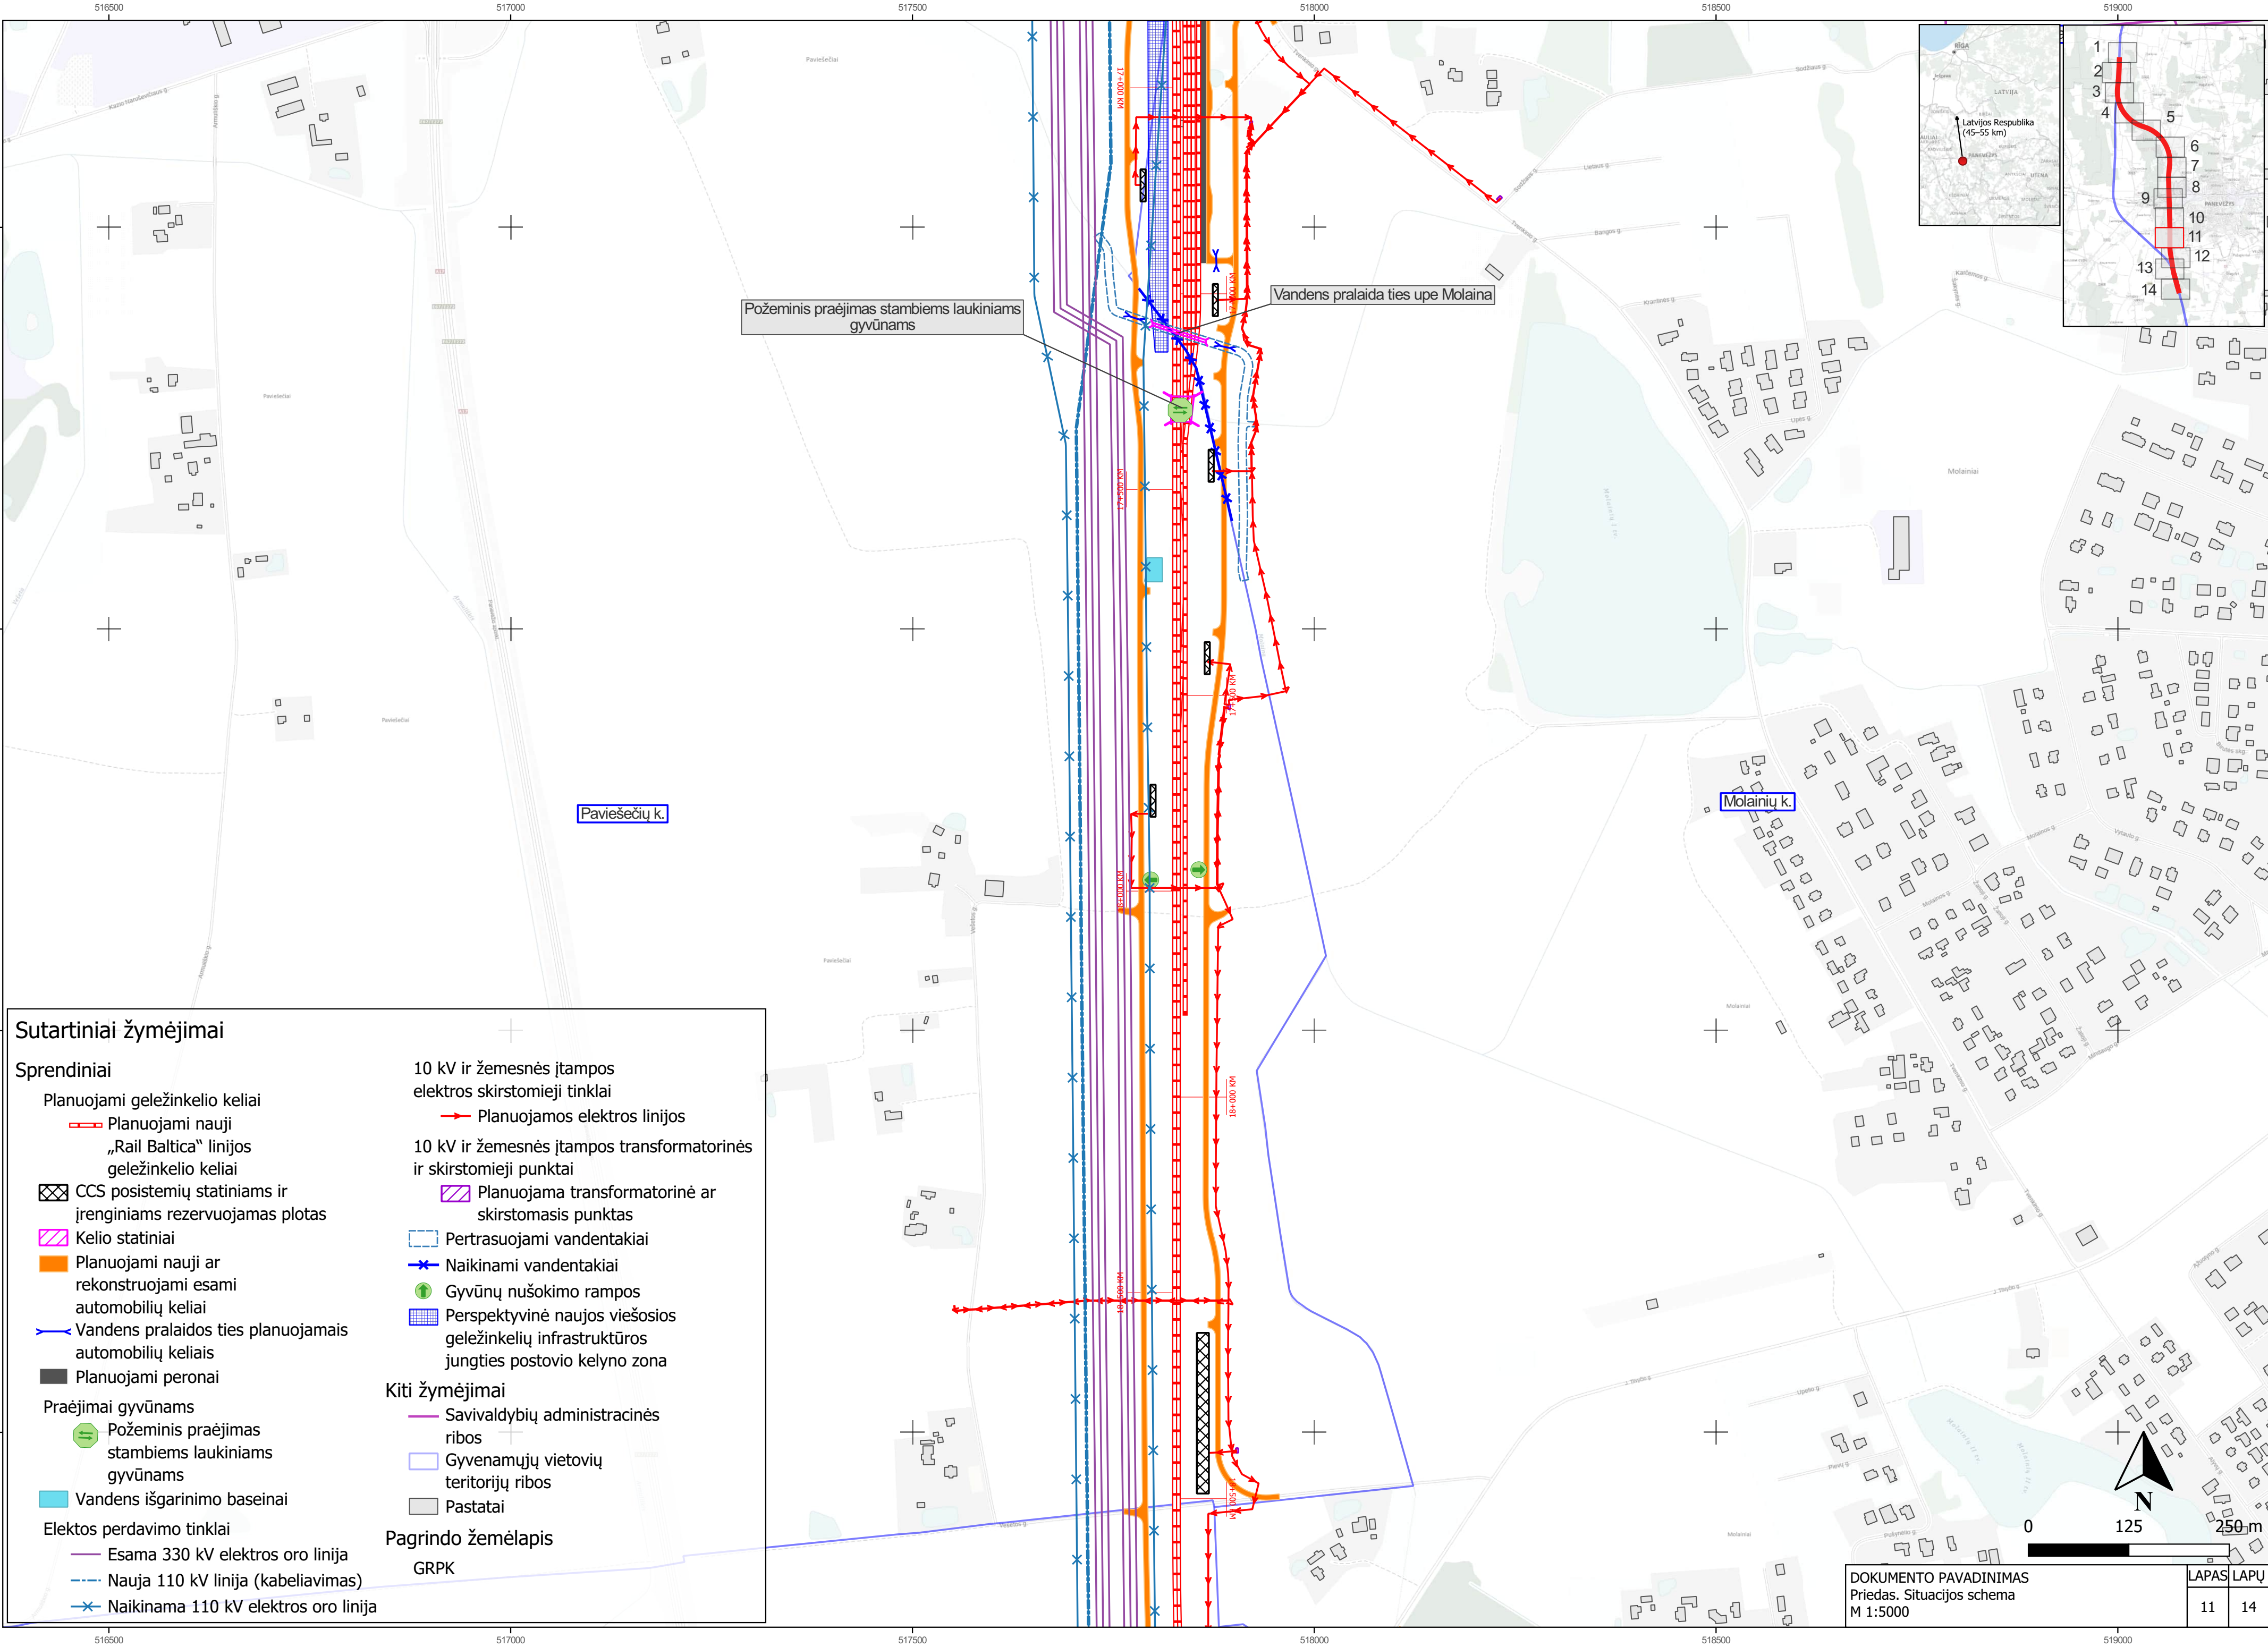

Sutartiniai žymėjimai

Sprendiniai

Planuojami geležinkelio keliai

- Planuojami nauji „Rail Baltica“ linijos geležinkelio keliai
- CCS posistemių statiniams ir įrenginiams rezervuojamas plotas
- Kelio statiniai
- Planuojami nauji ar rekonstruojami esami automobilių keliai
- Vandens pralaidos ties planuojamais automobilių keliais
- Planuojami peronai

Praėjimai gyvūnams

- Požeminis praėjimas stambiems laukiniams gyvūnams
- Vandens išgarinimo baseinai

Elektos perdavimo tinklai

- Esama 330 kV elektros oro linija
- Nauja 110 kV linija (kabeliavimas)
- Naikinama 110 kV elektros oro linija

10 kV ir žemesnės įtampos elektros skirstomieji tinklai

- Planuojamos elektros linijos

10 kV ir žemesnės įtampos transformatorinės ir skirstomieji punktai


- Planuojama transformatorinė ar skirstomasis punktas
- Pertrasuojami vandentakiai
- Naikinami vandentakiai
- Gyvūnų nušokimo rampos
- Perspektyvinė naujos viešosios geležinkelių infrastruktūros jungties postovio kelyno zona

Kiti žymėjimai

- Savivaldybių administracinės ribos
- Gyvenamųjų vietovių teritorijų ribos
- Pastatai

Pagrindo žemėlapis

GRPK

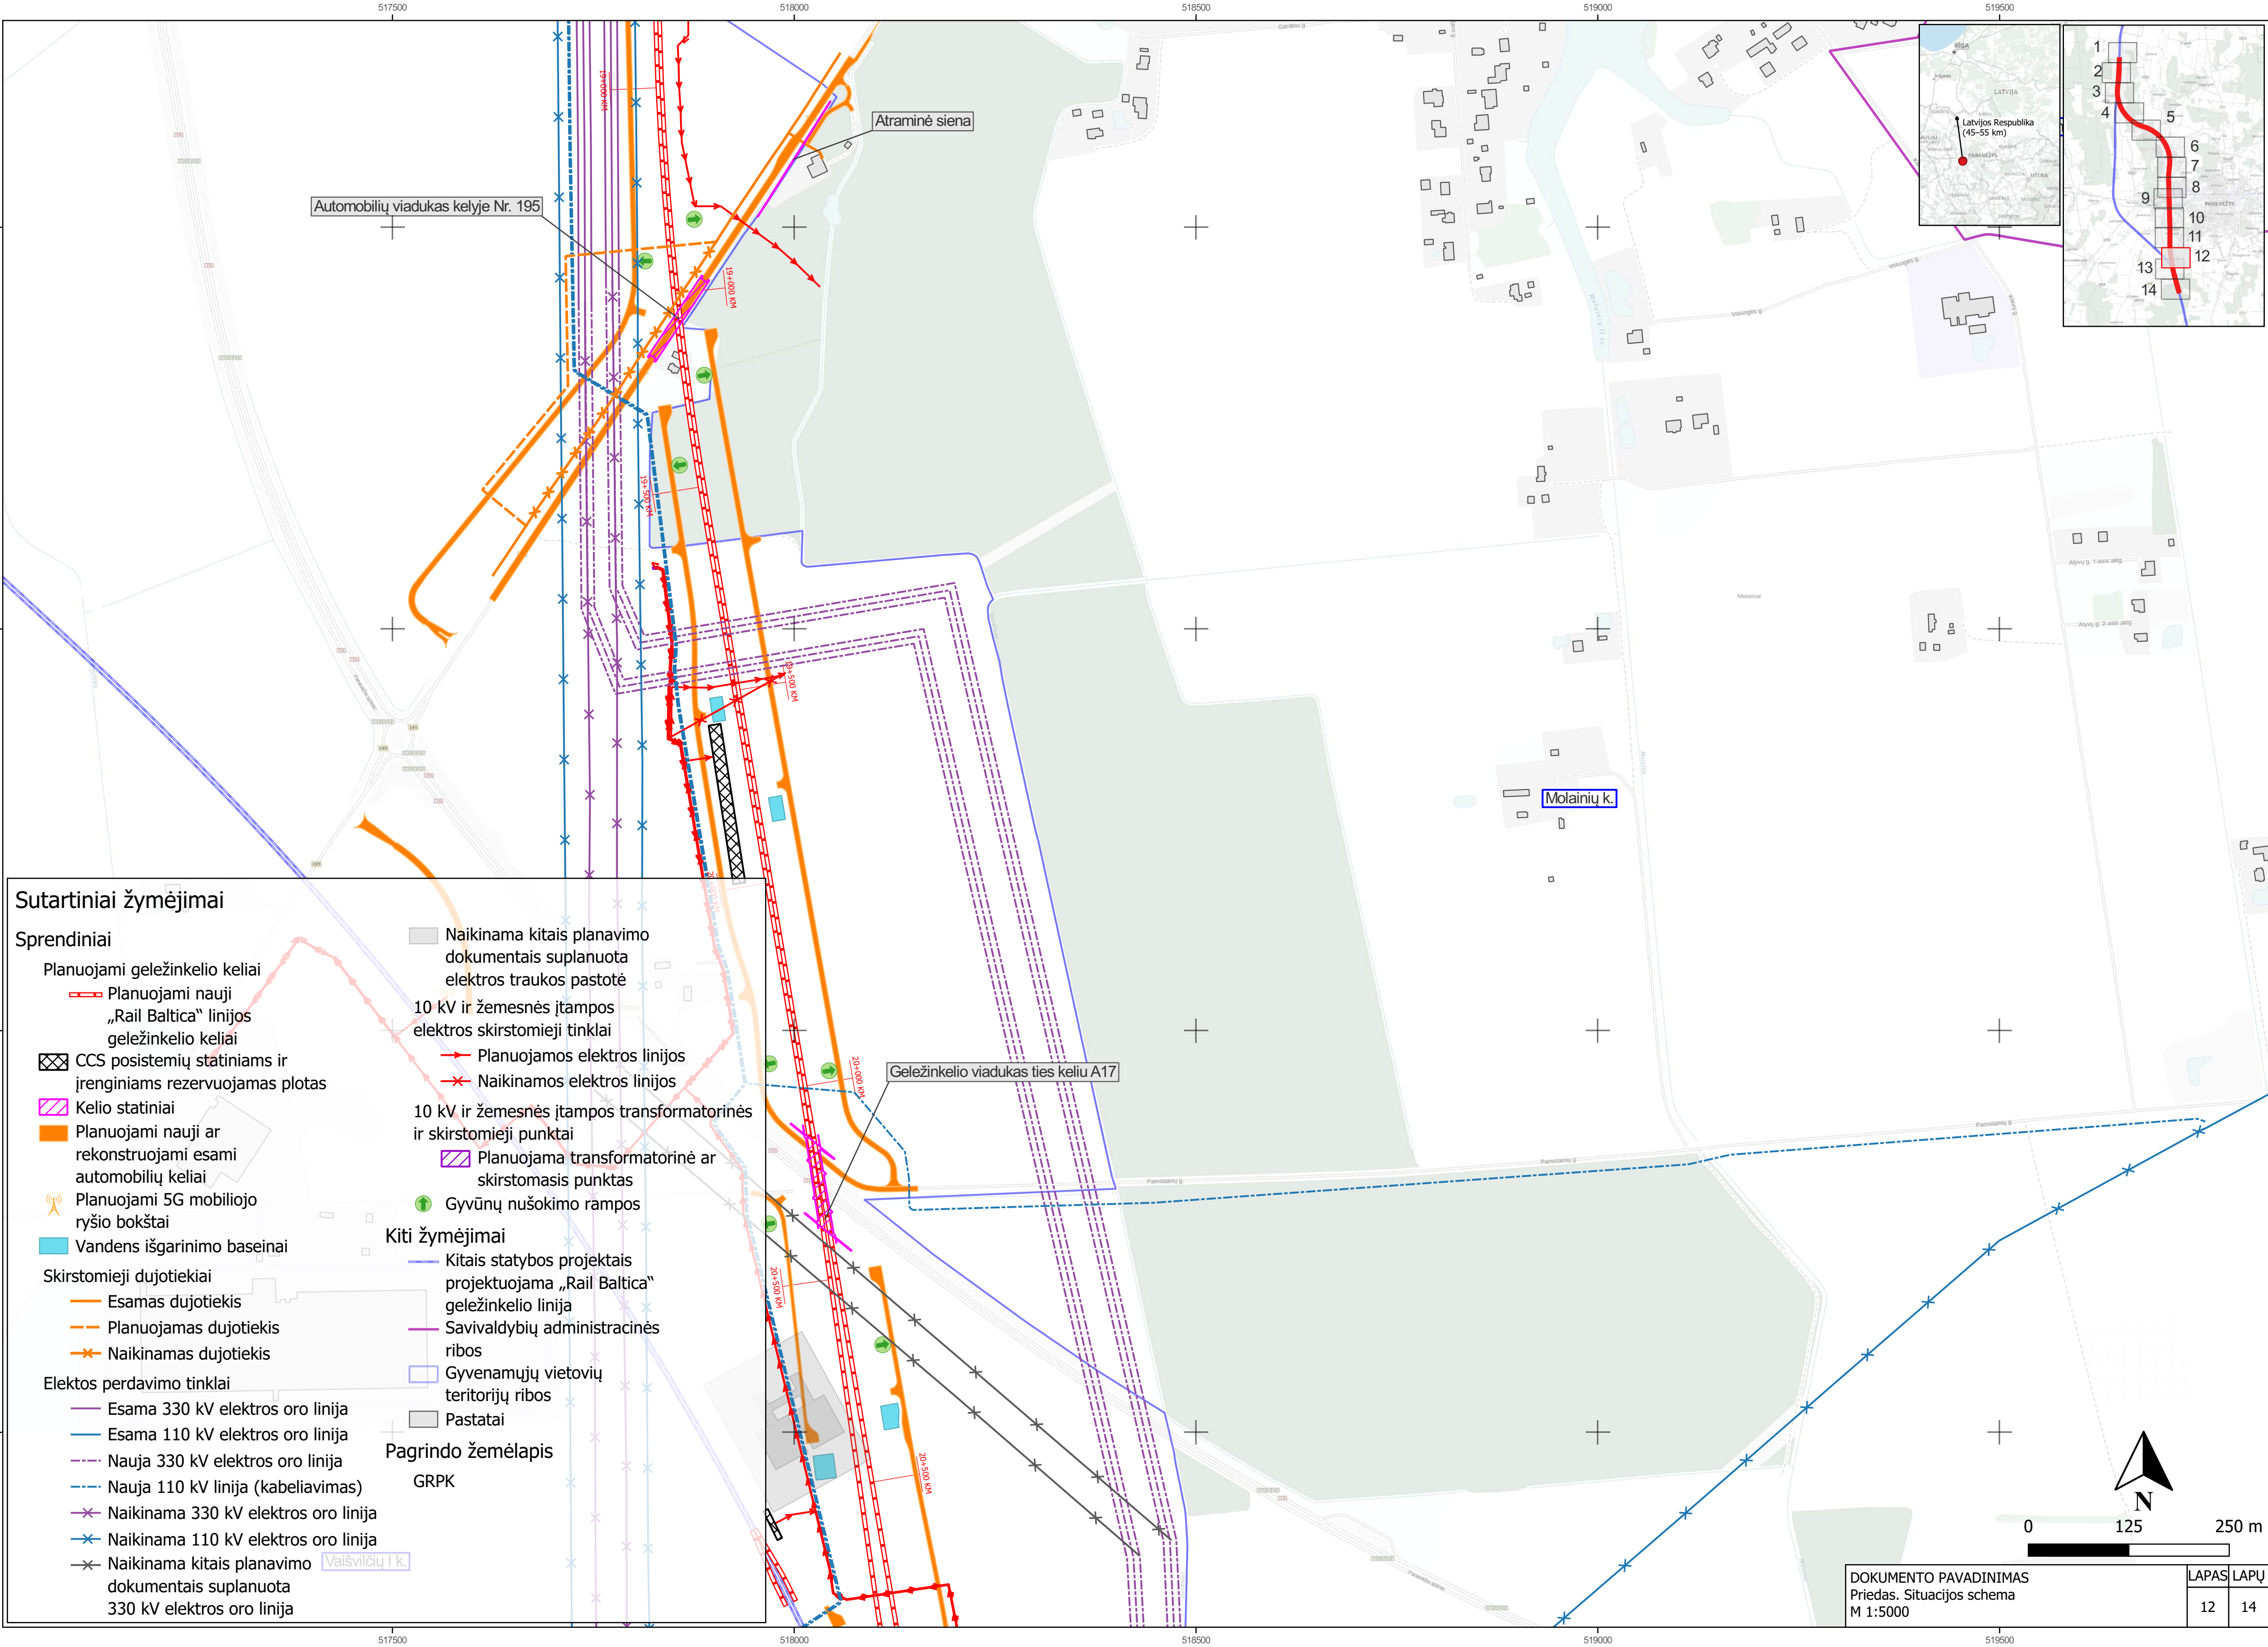

Sutartiniai žymėjimai

Sprendiniai

Planuojami geležinkelio keliai

Planuojami nauji „Rail Baltica“ linijos geležinkelio keliai

CCS posistemių statiniams ir įrenginiams rezervuojamas plotas

Kelio statiniai

Planuojami nauji ar rekonstruojami esami automobilių keliai

Planuojami 5G mobiliojo ryšio bokštai

Vandens išgarinimo baseinai

Skirstomieji dujotiekiai

Esamas dujotiekis
Planuojamas dujotiekis
Naikinamas dujotiekis

Elektos perdavimo tinklai

Esama 330 kV elektros oro linija
Esama 110 kV elektros oro linija
Nauja 330 kV elektros oro linija
Nauja 110 kV linija (kabeliavimas)
Naikinama 330 kV elektros oro linija
Naikinama 110 kV elektros oro linija
Naikinama kitais planavimo dokumentais suplanuota 330 kV elektros oro linija

Naikinama kitais planavimo dokumentais suplanuota elektros traukos pastotė

10 kV ir žemesnės įtampos elektros skirstomieji tinklai

Planuojamos elektros linijos

Naikinamos elektros linijos

10 kV ir žemesnės įtampos transformatorinės ir skirstomieji punktai

Planuojama transformatorinė ar skirstomasis punktas

Gyvūnų nušokimo rampos

Kiti žymėjimai

Kitais statybos projektais projektuojama „Rail Baltica“ geležinkelio linija

Savivaldybių administracinės ribos

Gyvenamųjų vietovių teritorijų ribos

Pastatai


Pagrindo žemėlapis

GRPK

Vaišvilčių I k.

DOKUMENTO PAVADINIMAS
Priedas. Situacijos schema
M 1:5000

LAPAS	LAPŲ
12	14

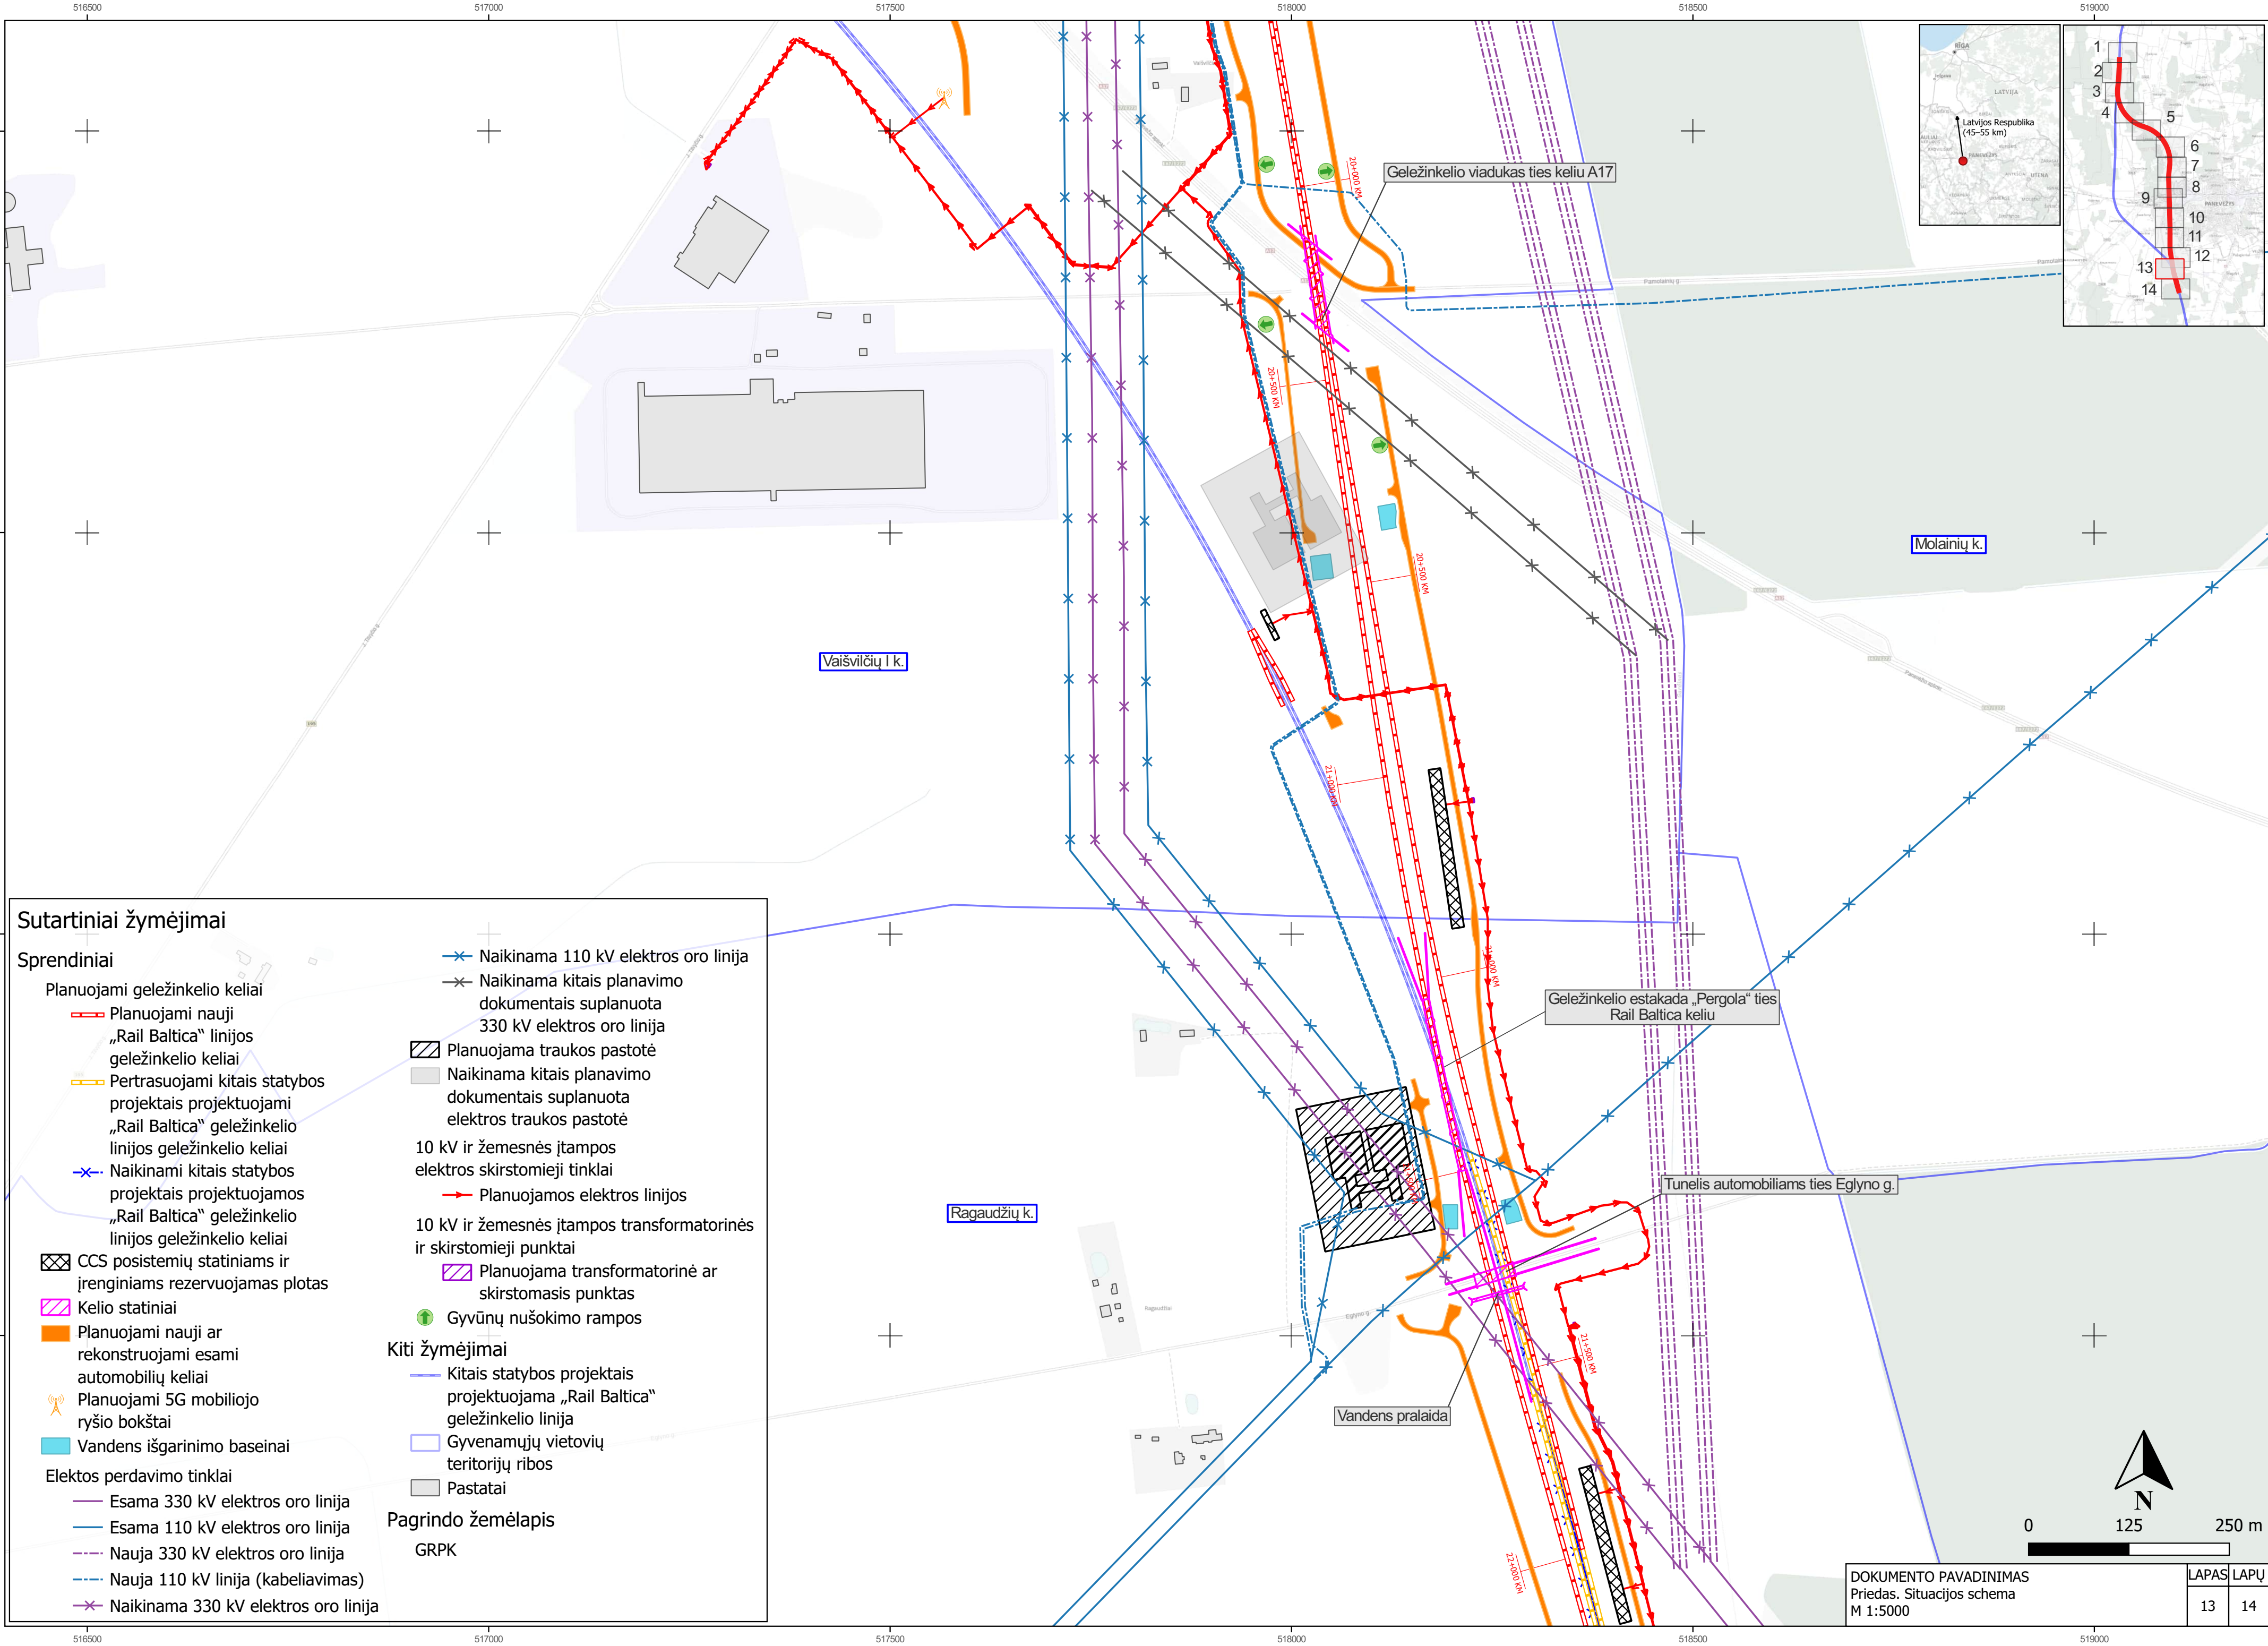

Sutartiniai žymėjimai

Sprendiniai

Planuojami geležinkelio keliai

- Planuojami nauji „Rail Baltica“ linijos geležinkelio keliai
- Pertrasuojami kitais statybos projektais projektuojami „Rail Baltica“ geležinkelio linijos geležinkelio keliai
- Naikinami kitais statybos projektais projektuojamos „Rail Baltica“ geležinkelio linijos geležinkelio keliai

CCS posistemių statiniams ir įrenginiams rezervuojamas plotas

Kelio statiniai

Planuojami nauji ar rekonstruojami esami automobilių keliai

Planuojami 5G mobiliojo ryšio bokštai

Vandens išgarinimo baseinai

Elektos perdavimo tinklai

- Esama 330 kV elektros oro linija
- Esama 110 kV elektros oro linija
- Nauja 330 kV elektros oro linija
- Nauja 110 kV linija (kabeliavimas)
- Naikinama 330 kV elektros oro linija

Naikinama 110 kV elektros oro linija

Naikinama kitais planavimo dokumentais suplanuota 330 kV elektros oro linija

Planuojama traukos pastotė

Naikinama kitais planavimo dokumentais suplanuota elektros traukos pastotė

10 kV ir žemesnės įtampos elektros skirstomieji tinklai

Planuojamos elektros linijos

10 kV ir žemesnės įtampos transformatorinės ir skirstomieji punktai

Planuojama transformatorinė ar skirstomasis punktas



Gyvūnų nušokimo rampos

Kiti žymėjimai

- Kitais statybos projektais projektuojama „Rail Baltica“ geležinkelio linija
- Gyvenamųjų vietovių teritorijų ribos
- Pastatai

Pagrindo žemėlapis

GRPK

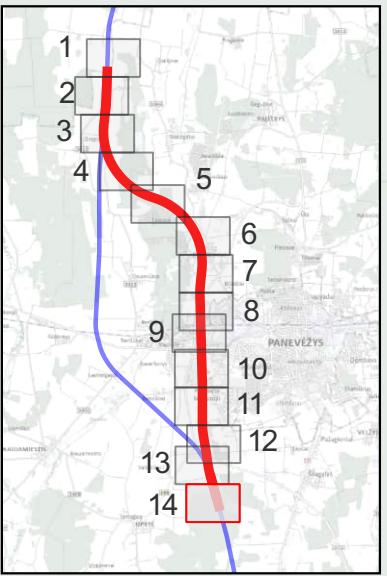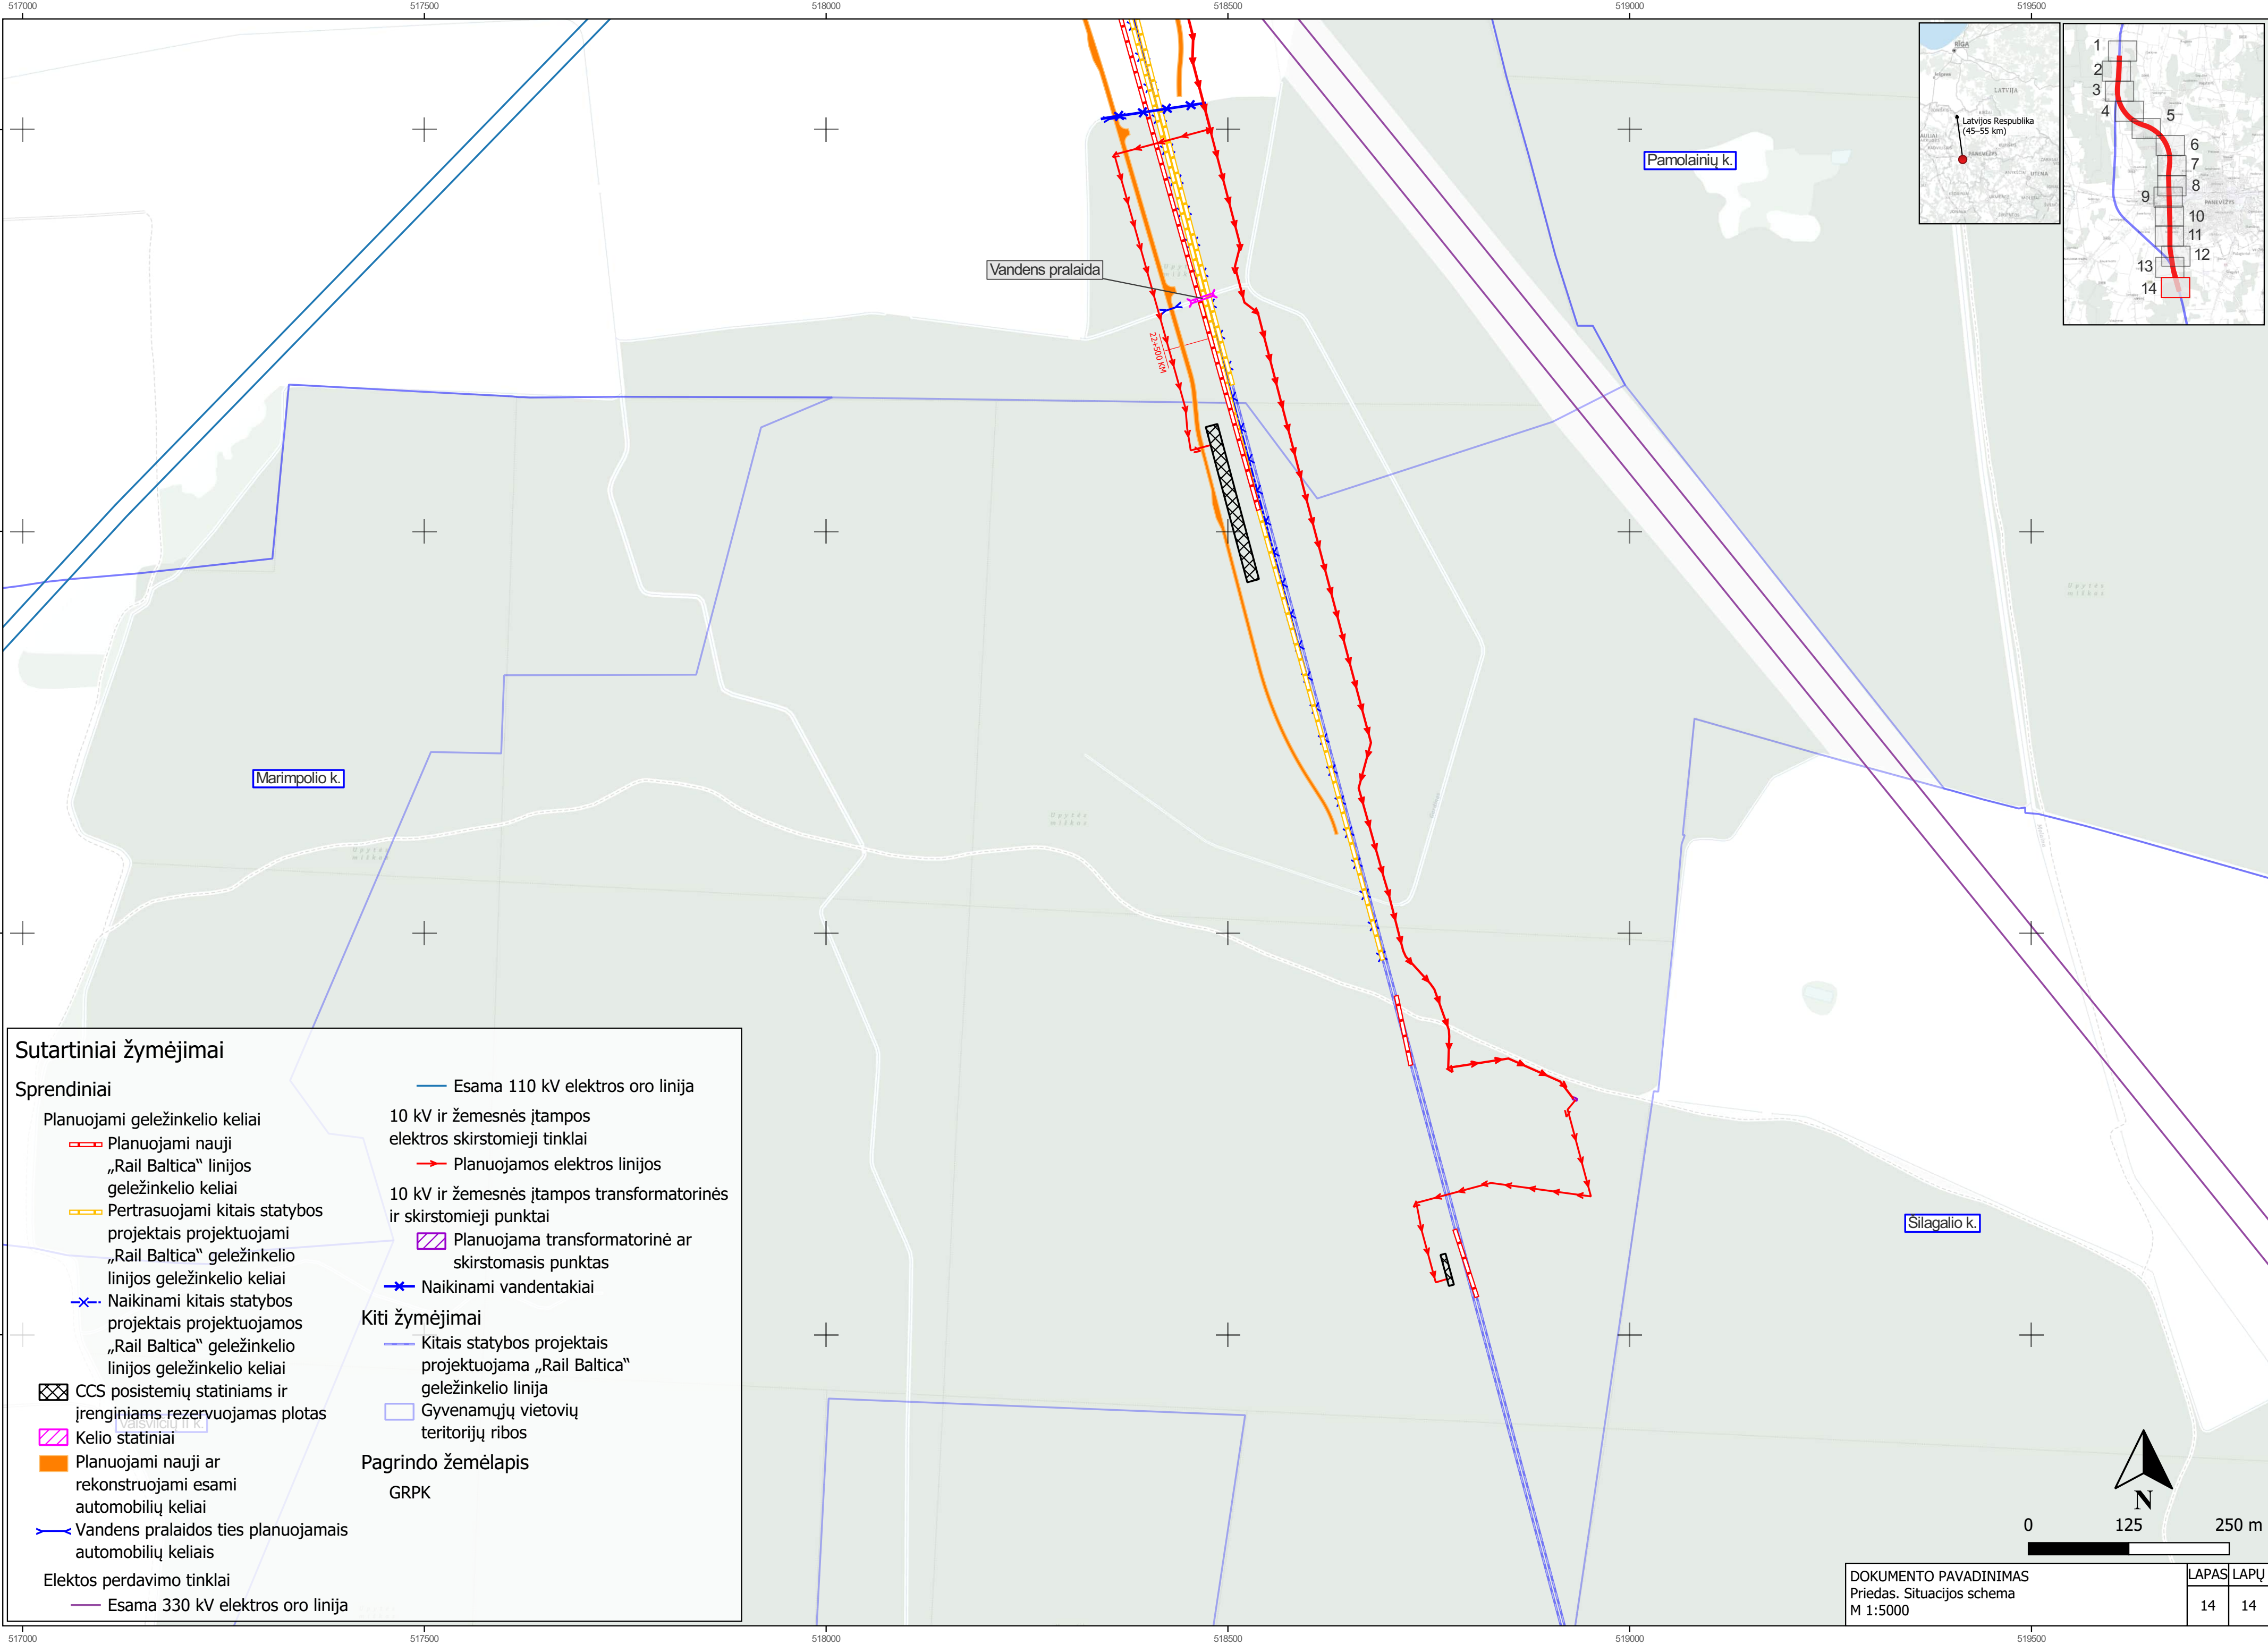

Sutartiniai žymėjimai

Sprendiniai

Planuojami geležinkelio keliai

Planuojami nauji „Rail Baltica“ linijos geležinkelio keliai

Pertrasuojami kitais statybos projektais projektuojami „Rail Baltica“ geležinkelio linijos geležinkelio keliai

Naikinami kitais statybos projektais projektuojamos „Rail Baltica“ geležinkelio linijos geležinkelio keliai

CCS posistemių statiniams ir įrenginiams rezervuojamas plotas

Kelio statiniai

Planuojami nauji ar rekonstruojami esami automobilių keliai

Vandens pralaidos ties planuojamais automobilių keliais

Elektos perdavimo tinklai

Esama 330 kV elektros oro linija

Esama 110 kV elektros oro linija

10 kV ir žemesnės įtampos elektros skirstomieji tinklai

Planuojamos elektros linijos

10 kV ir žemesnės įtampos transformatorinės ir skirstomieji punktai

Planuojama transformatorinė ar skirstomasis punktas

Naikinami vandentakiai

Kiti žymėjimai

Kitais statybos projektais projektuojama „Rail Baltica“ geležinkelio linija

Gyvenamųjų vietovių teritorijų ribos

Pagrindo žemėlapis

GRPK