




Proj. dalis	Vardas Pavardė	Parašas	Data

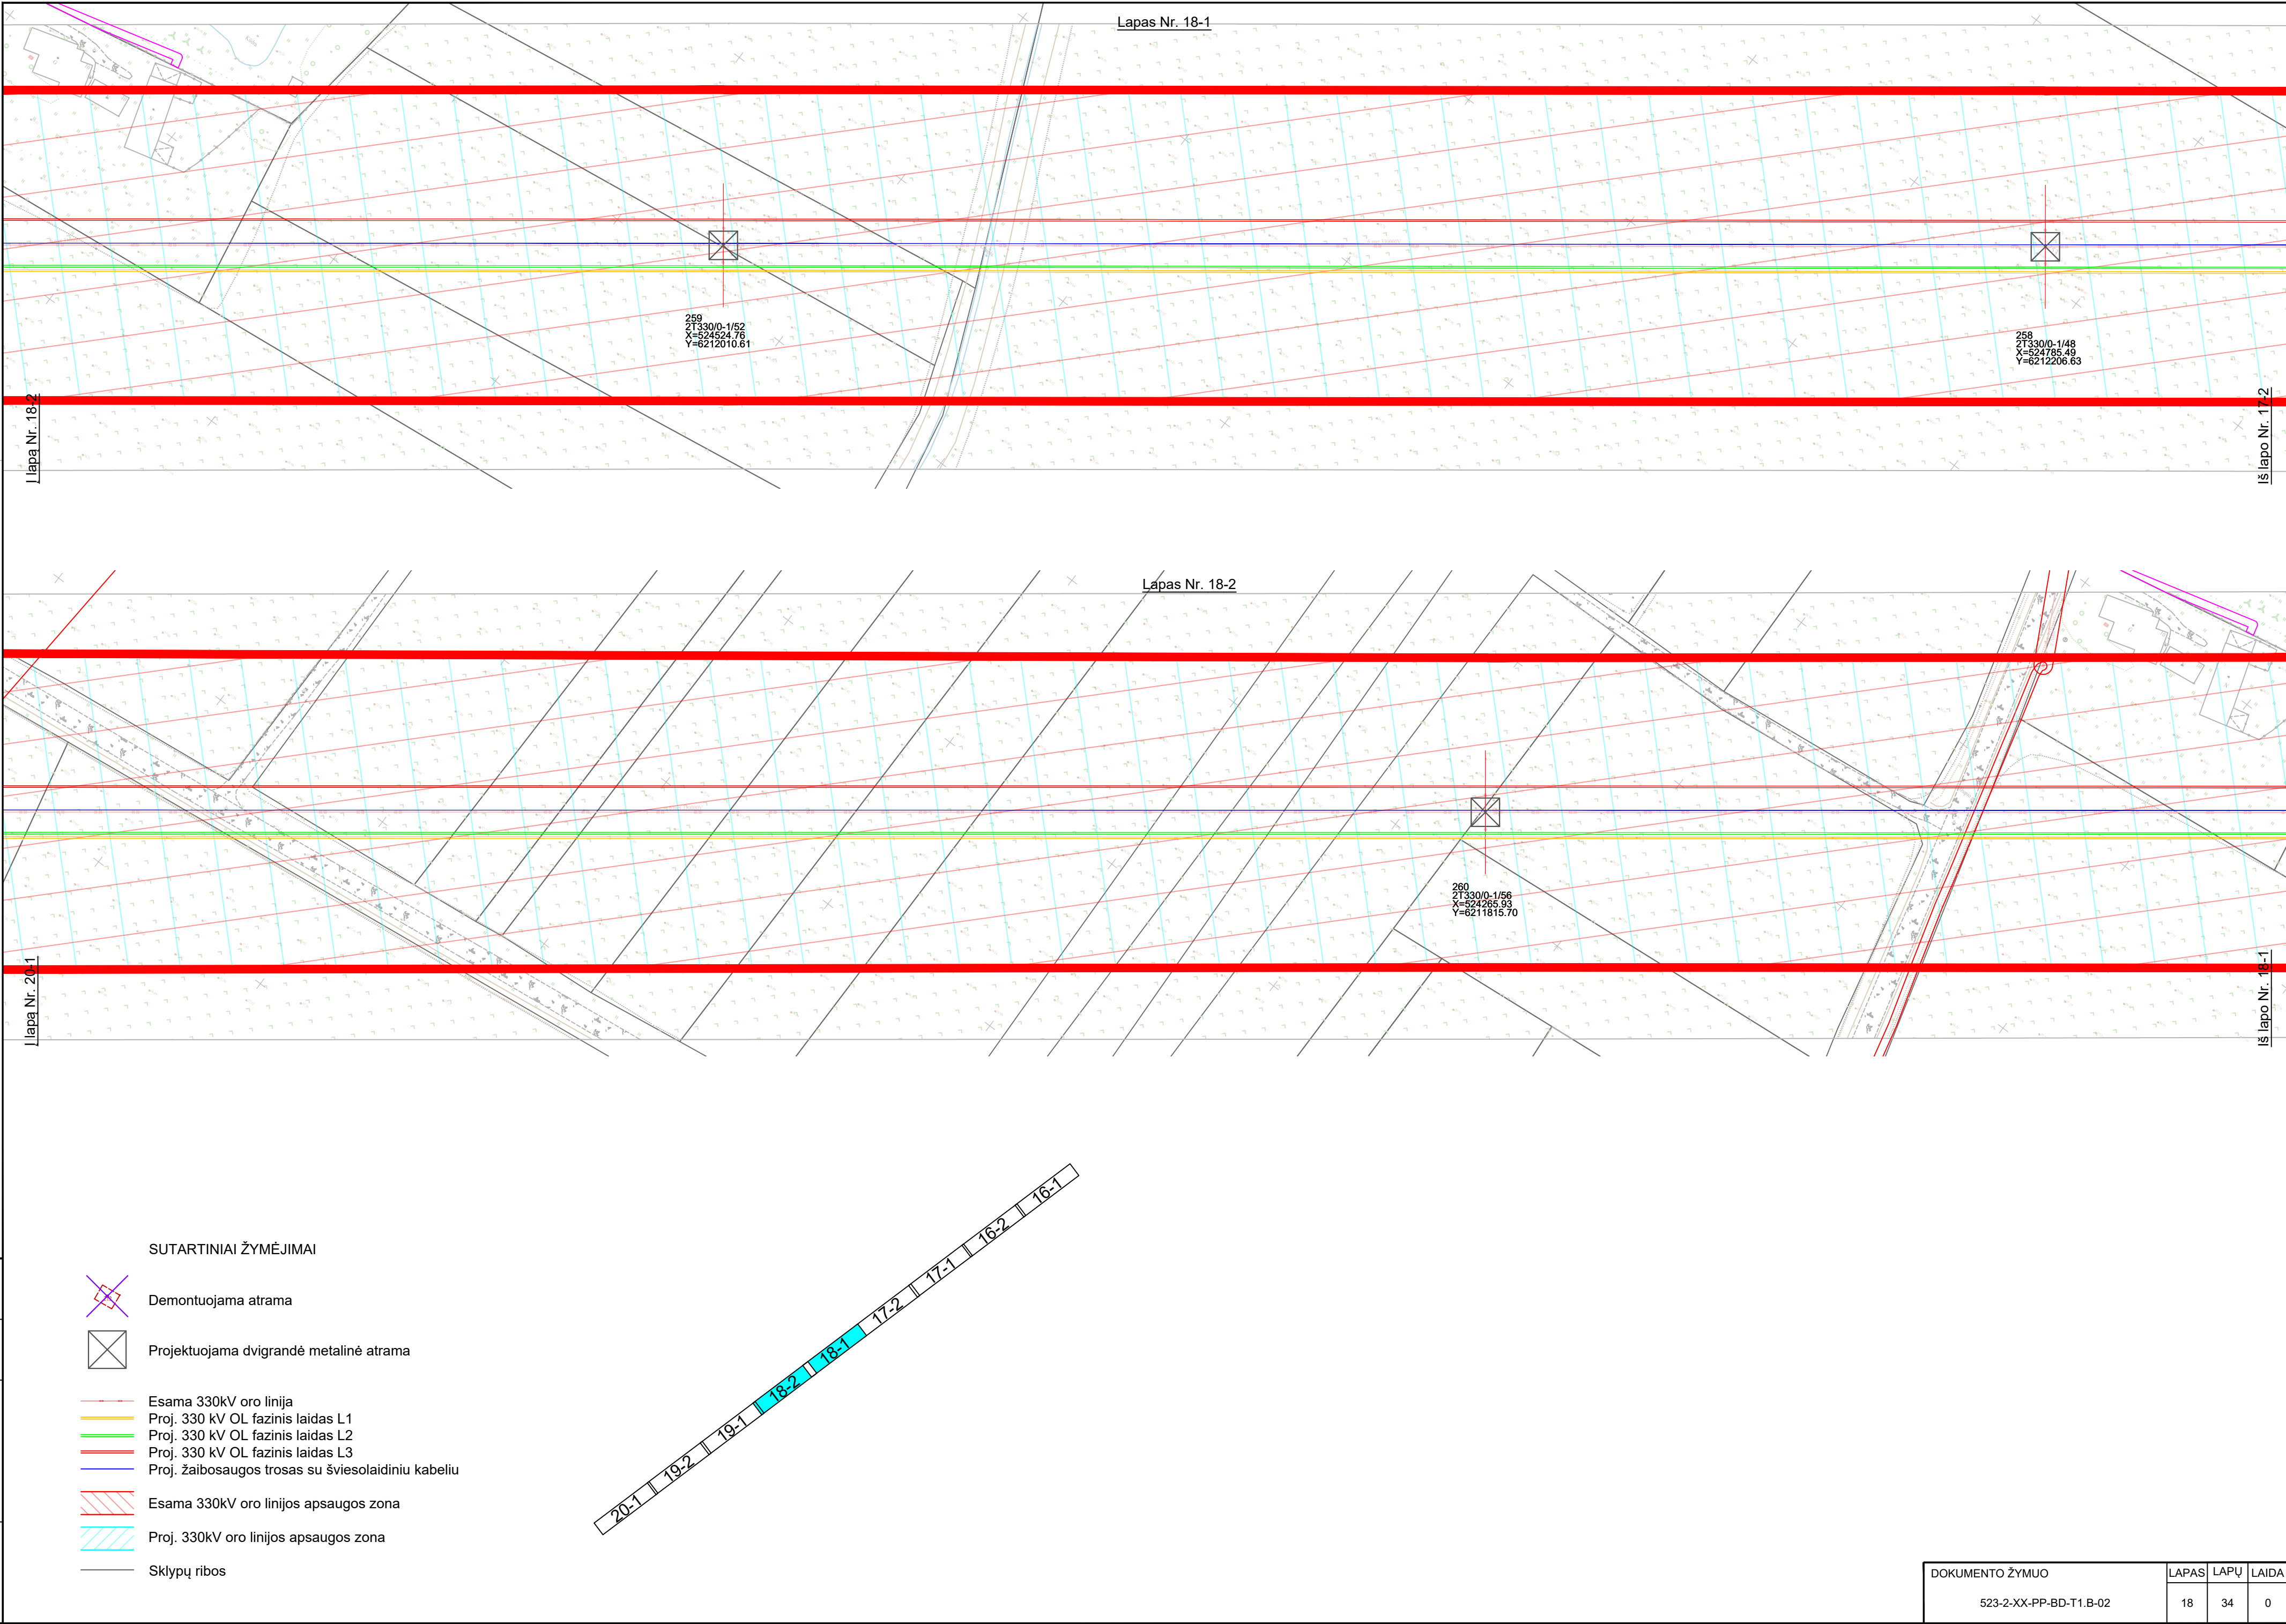

Proj. dalis	Vardas Pavardė	Parašas	Data

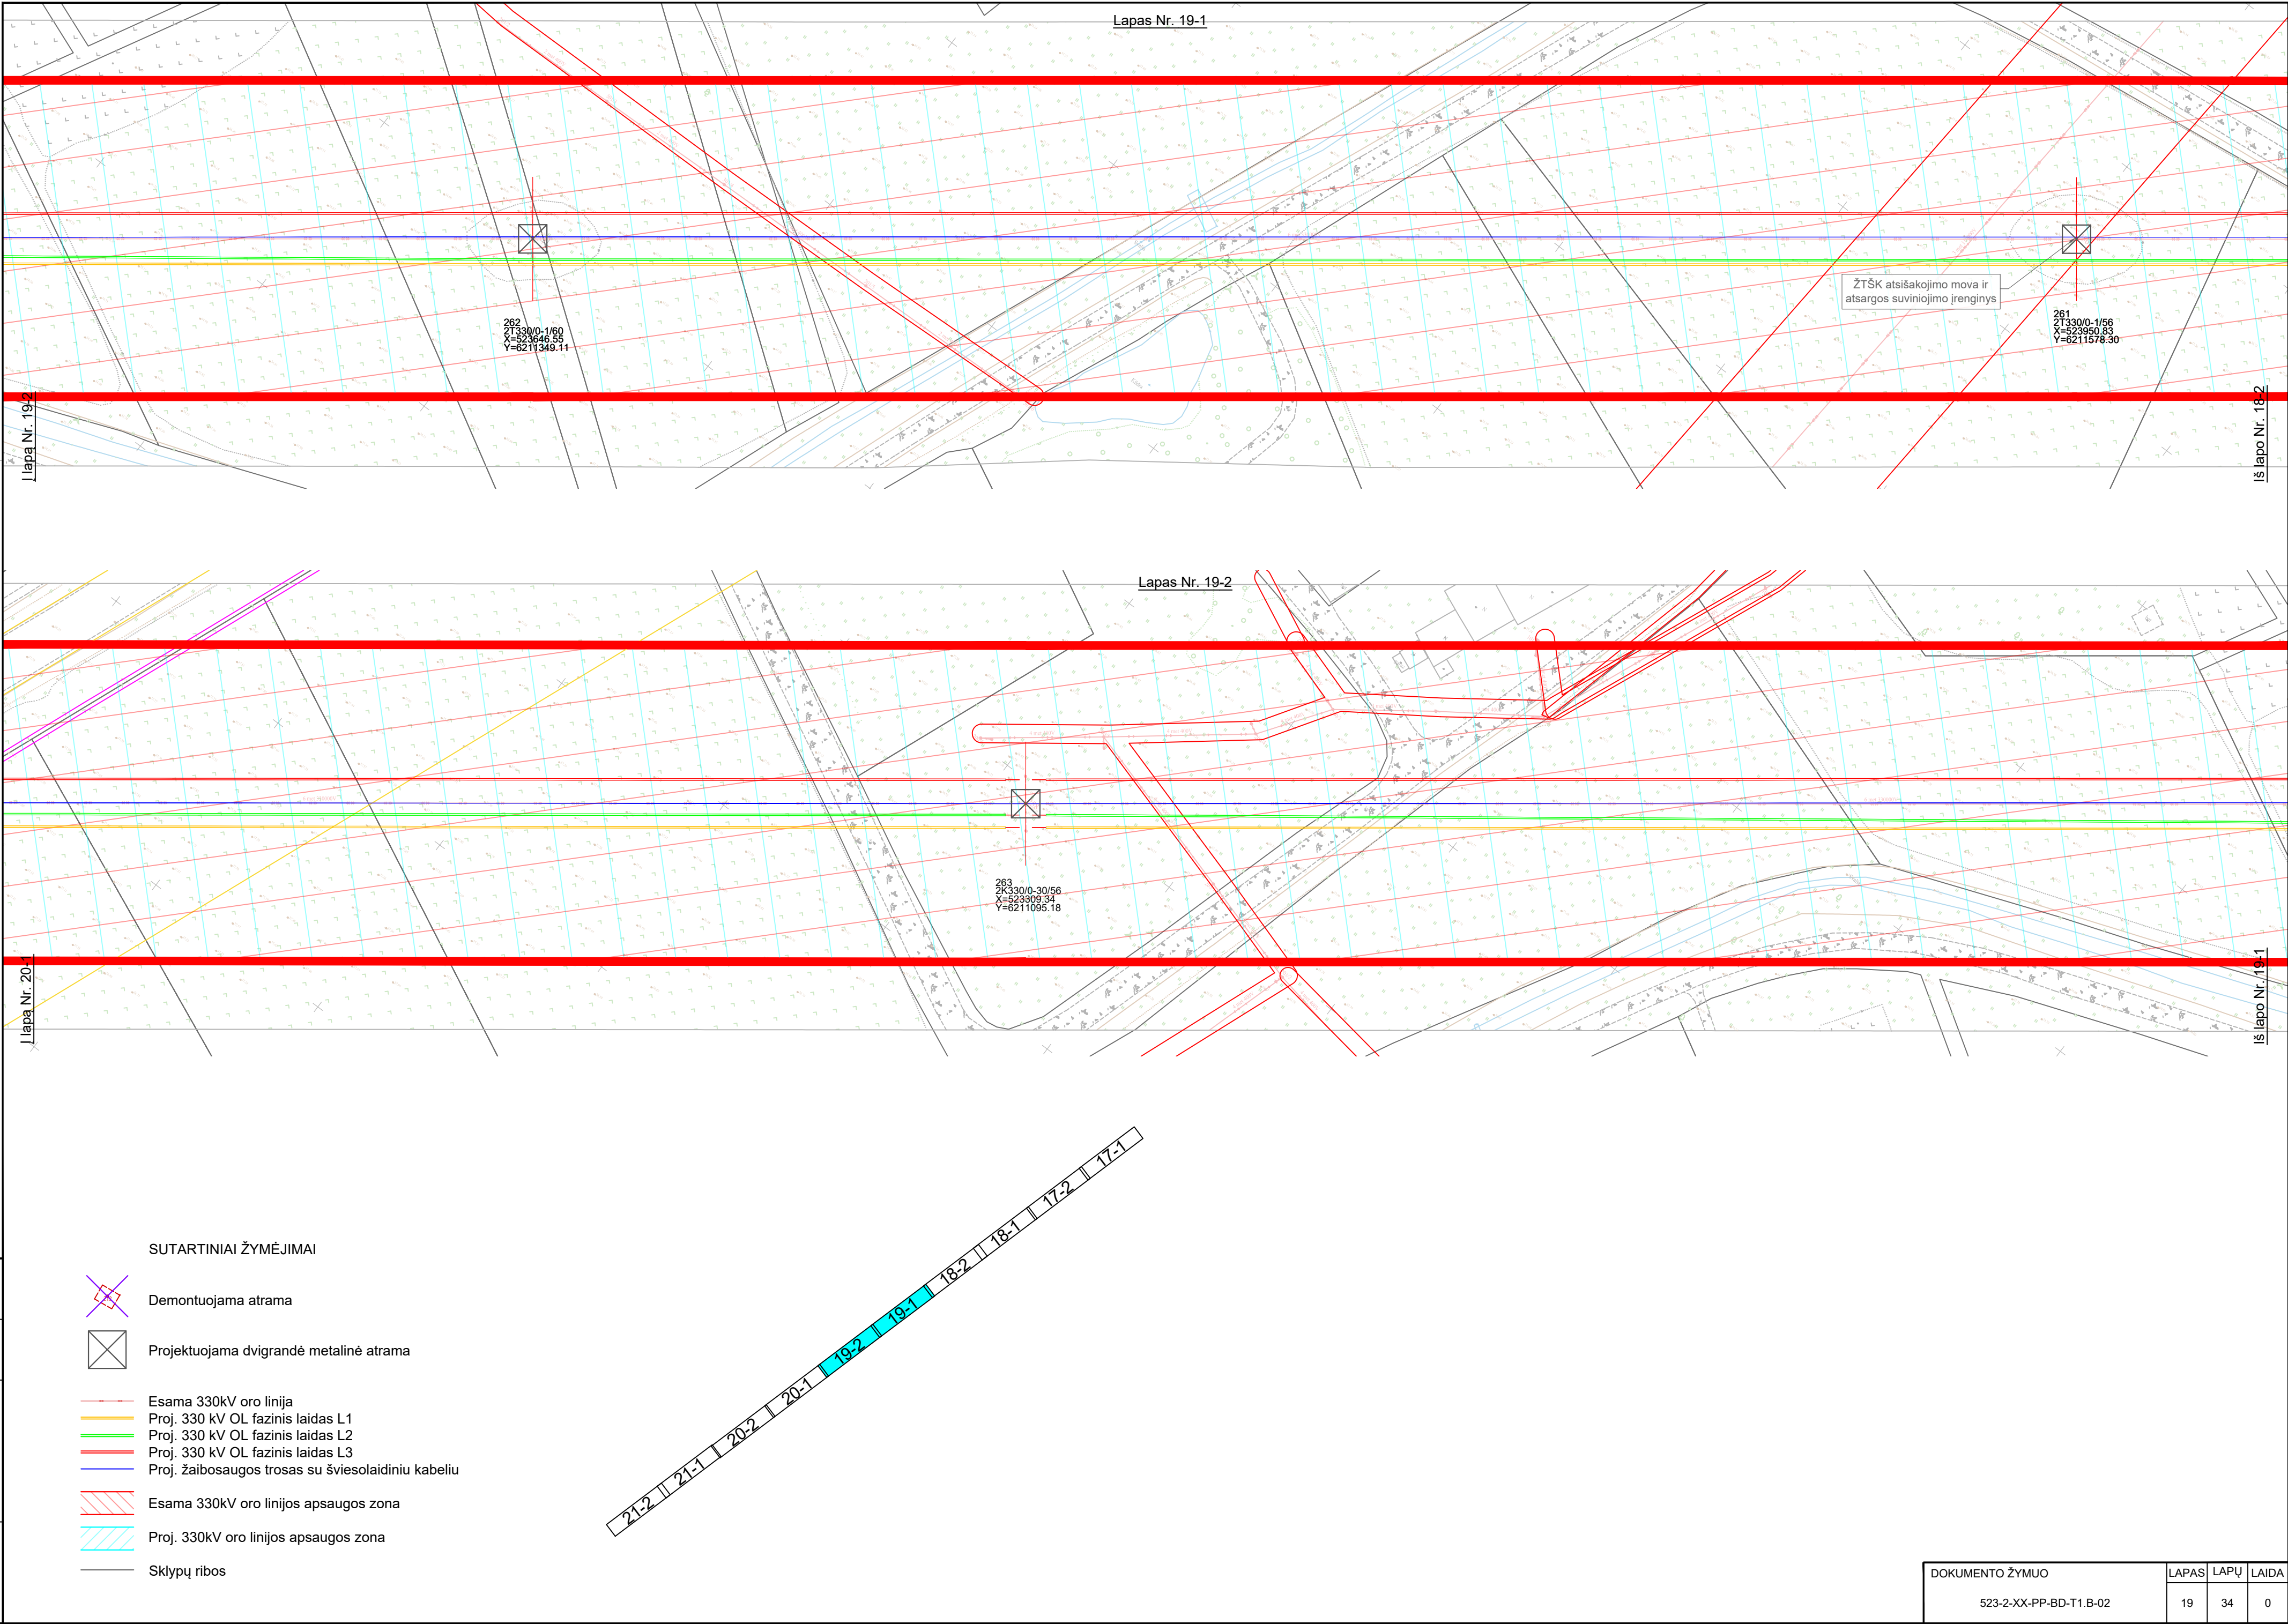


Proj. dalis	Vardas Pavardė	Parašas	Data

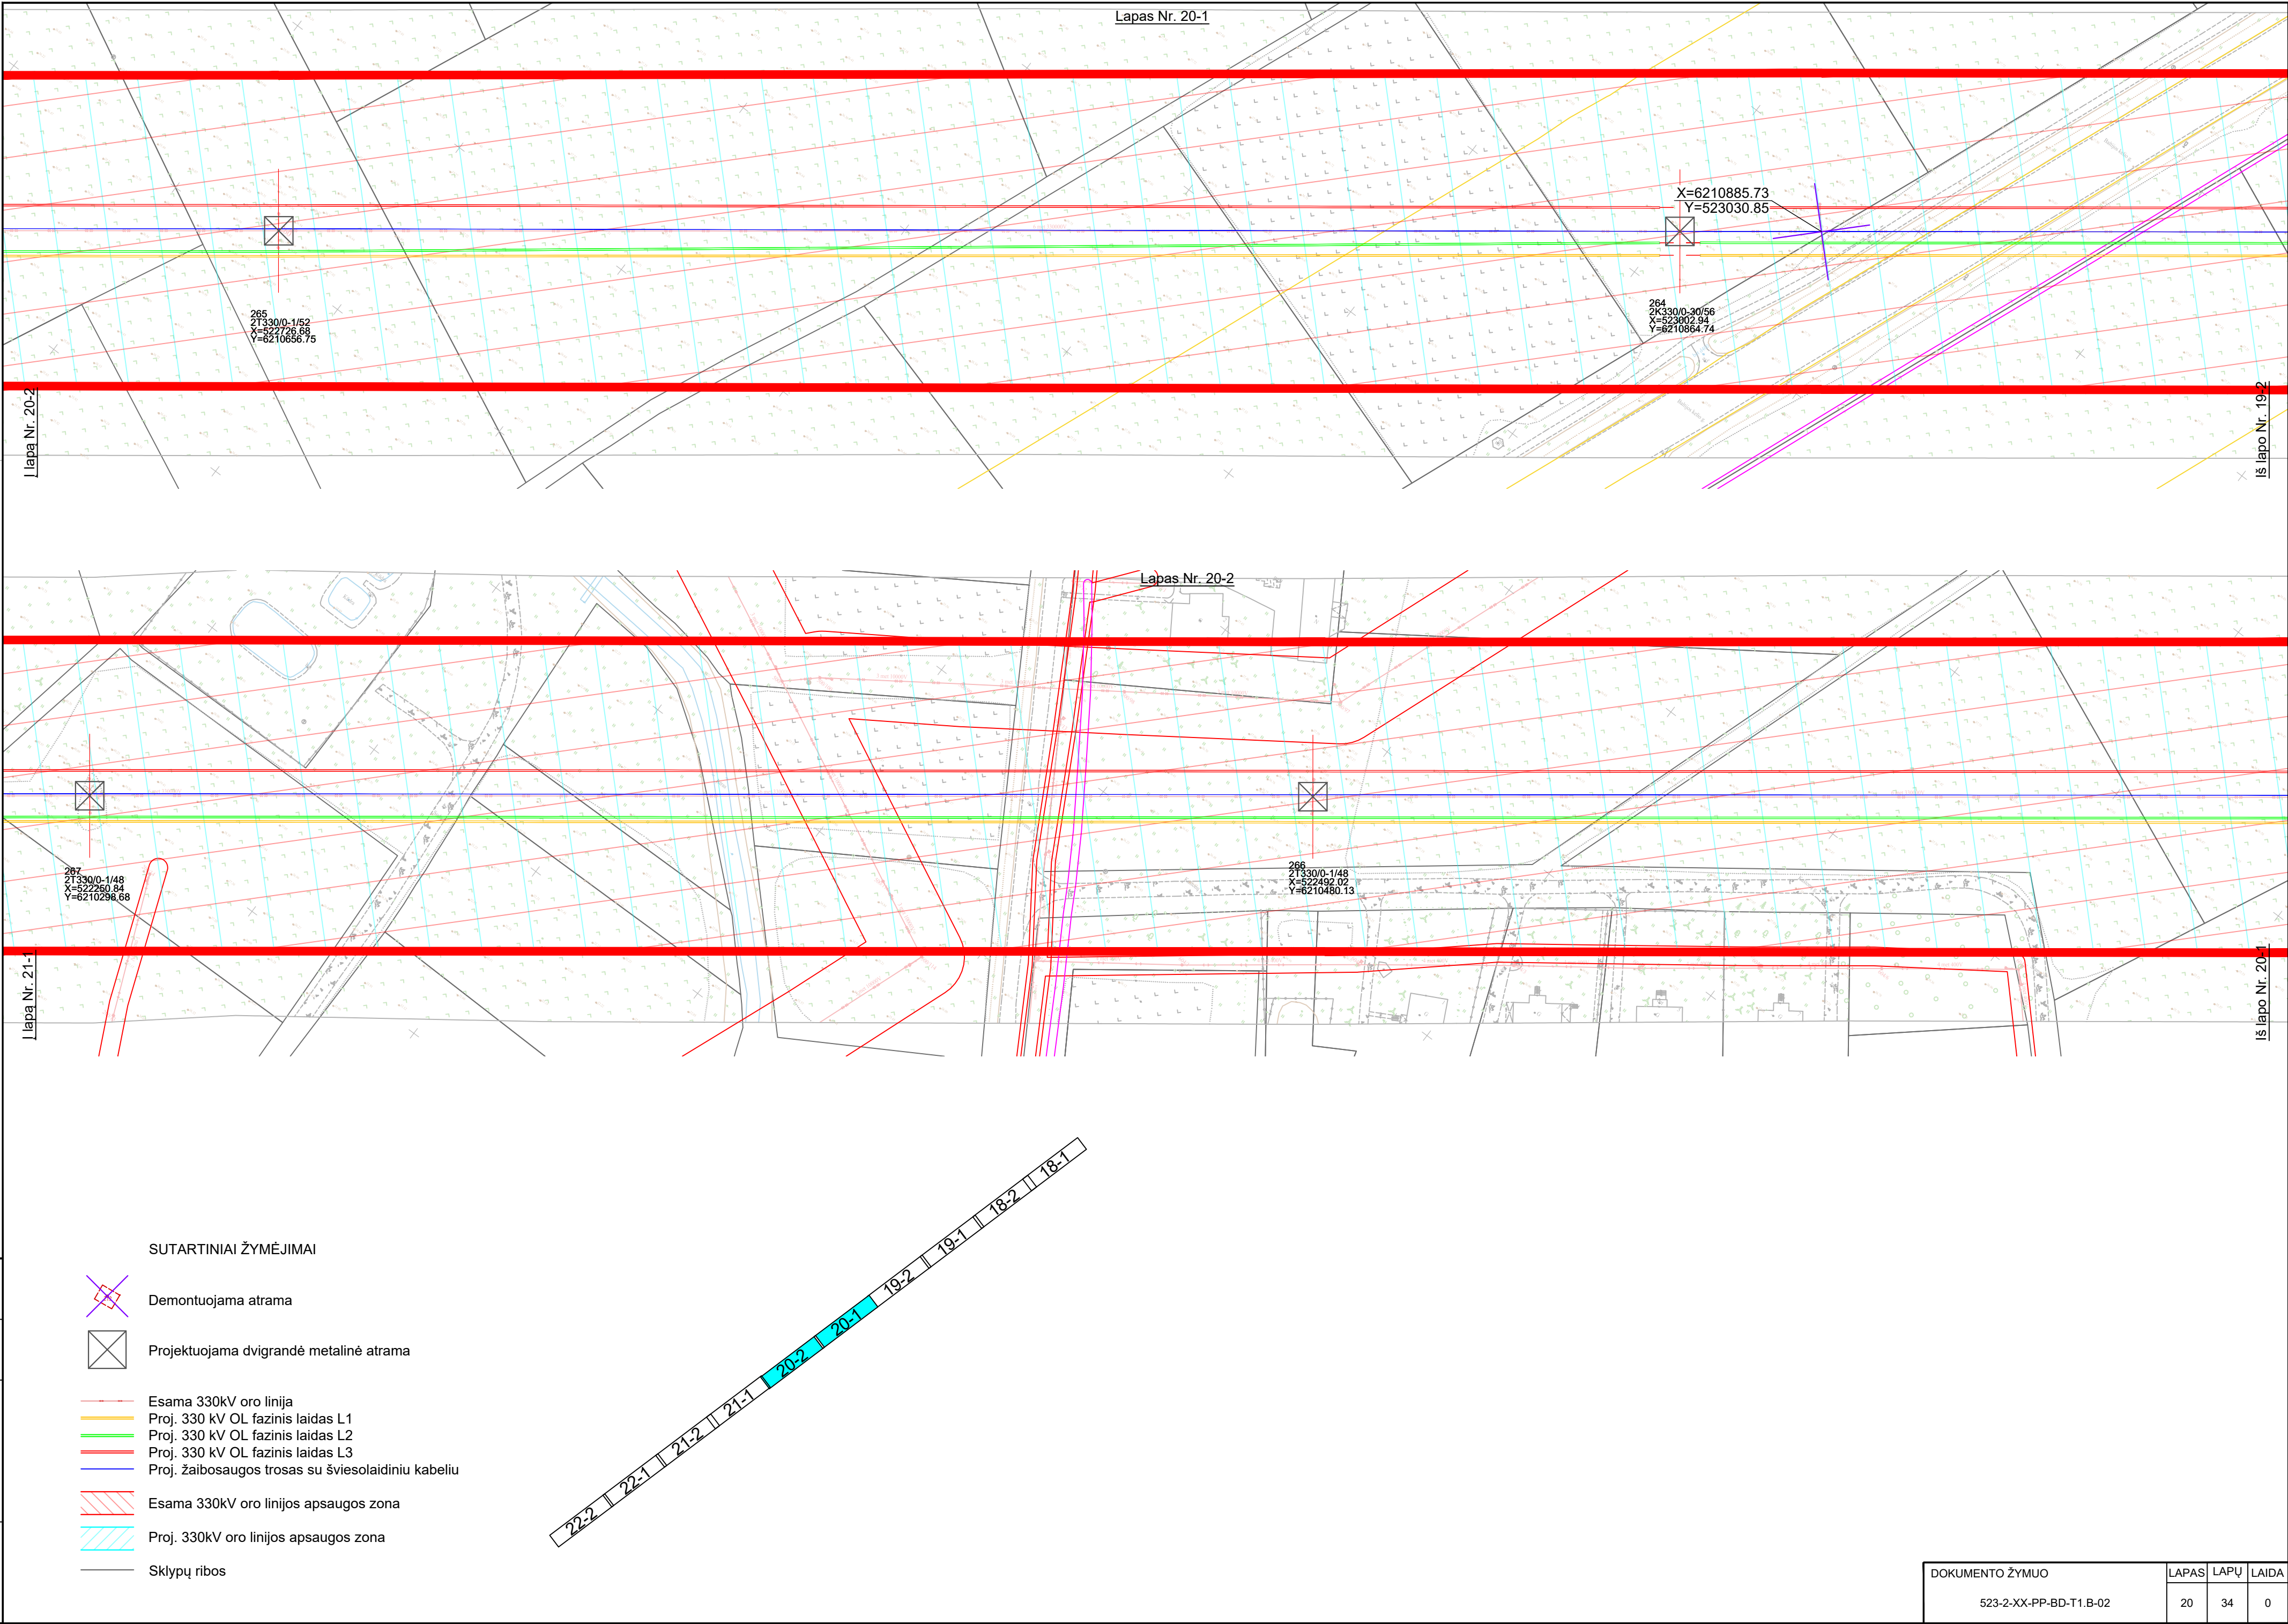


DOKUMENTO ŽYMUO	LAPAS	LAPŲ	LAIDA
523-2-XX-PP-BD-T1.B-02	20	34	0


Proj. dalis	Vardas Pavardė	Parašas	Data

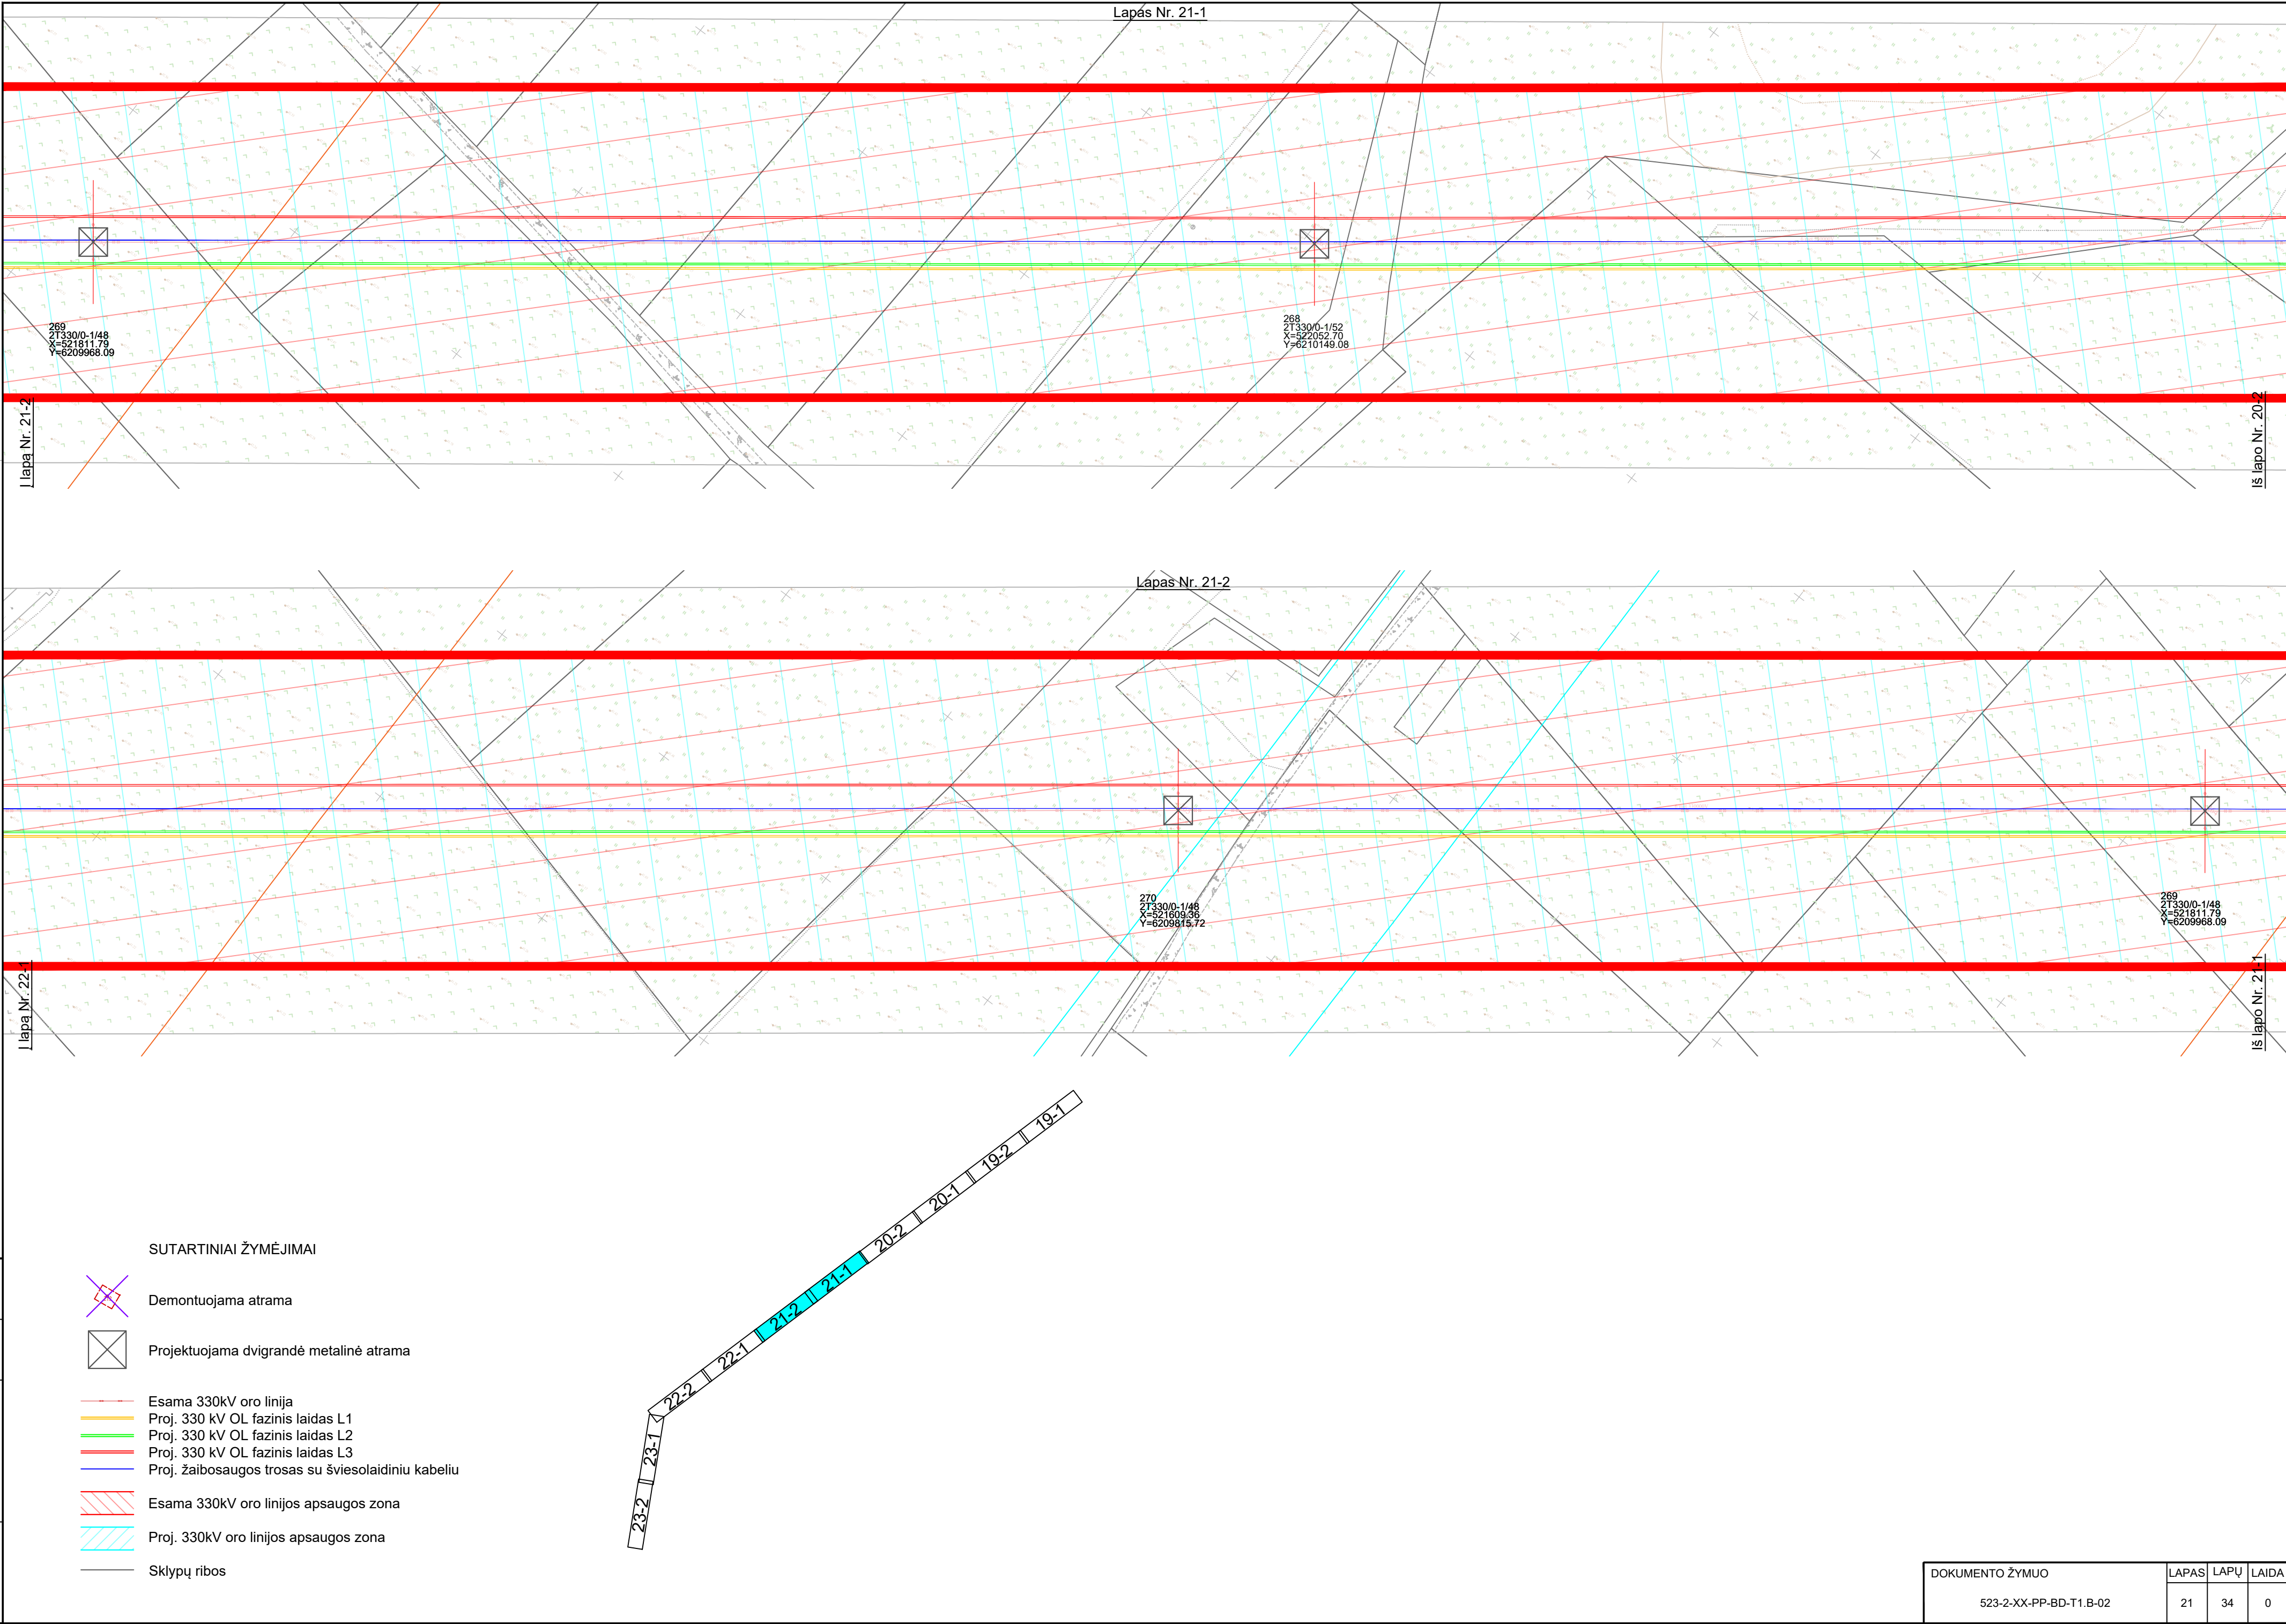


Proj. dalis	Vardas Pavardė	Parašas	Data

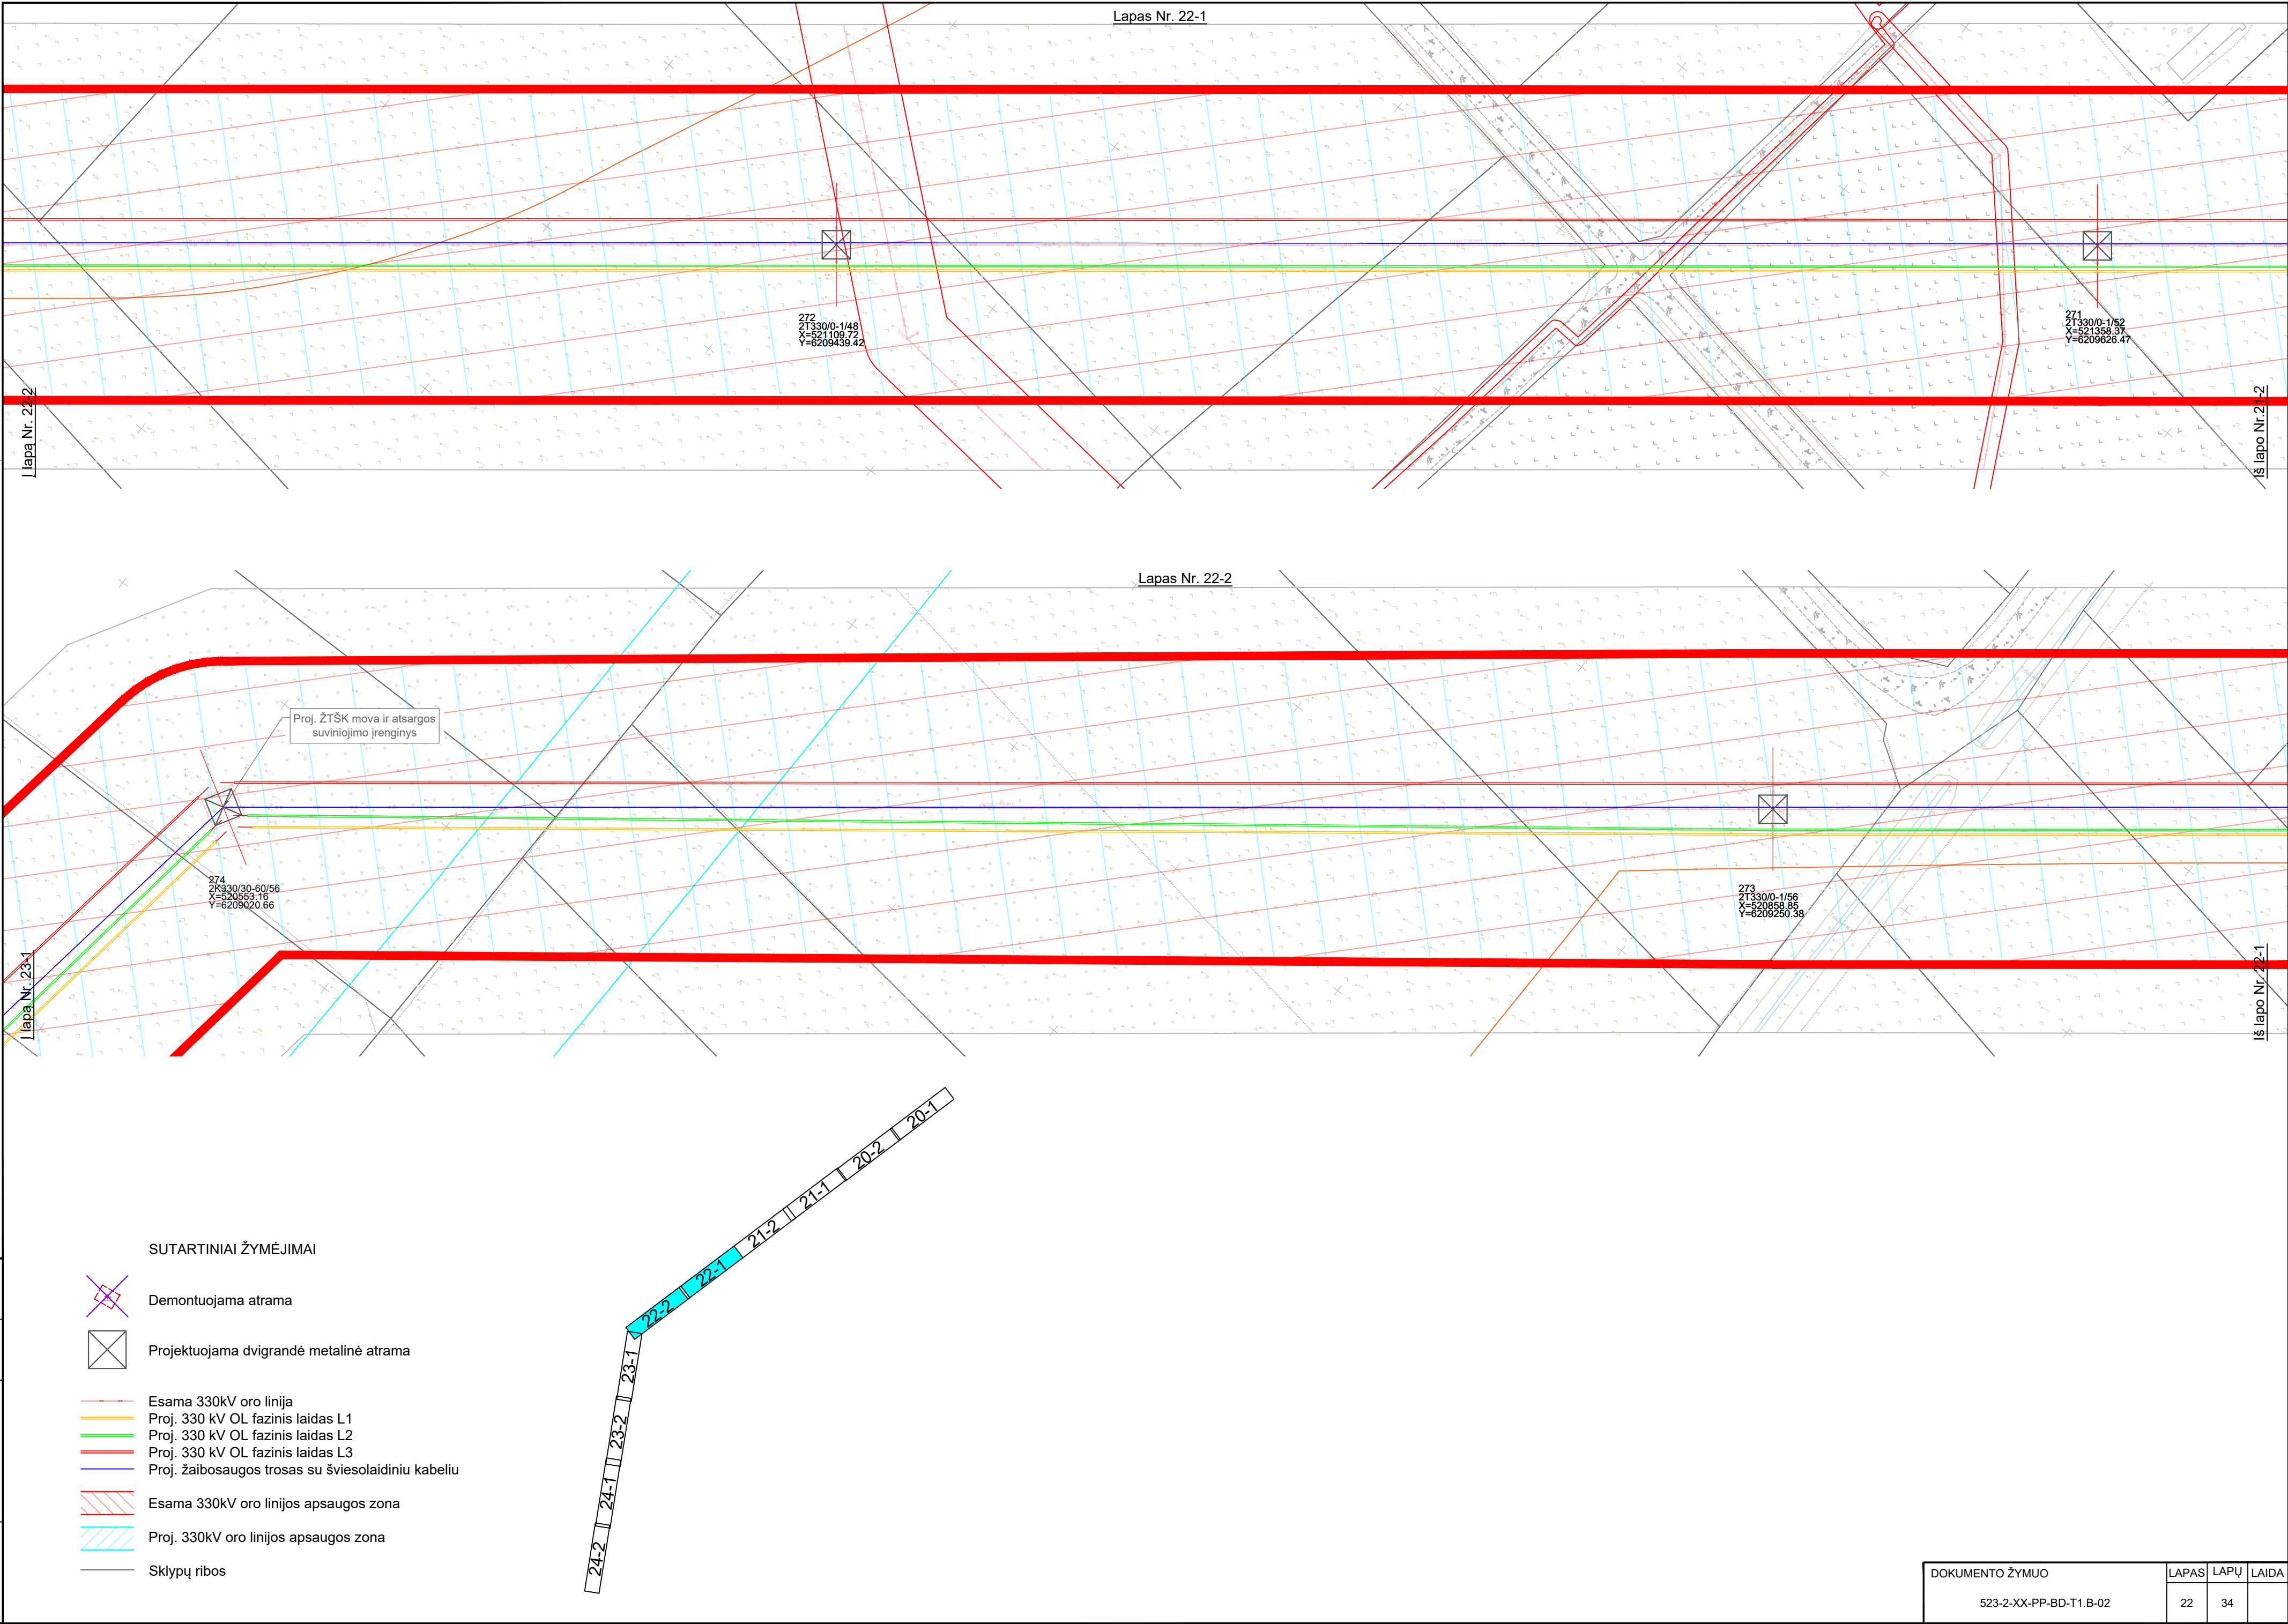


Proj. dalis	Vardas Pavardė	Parašas	Data

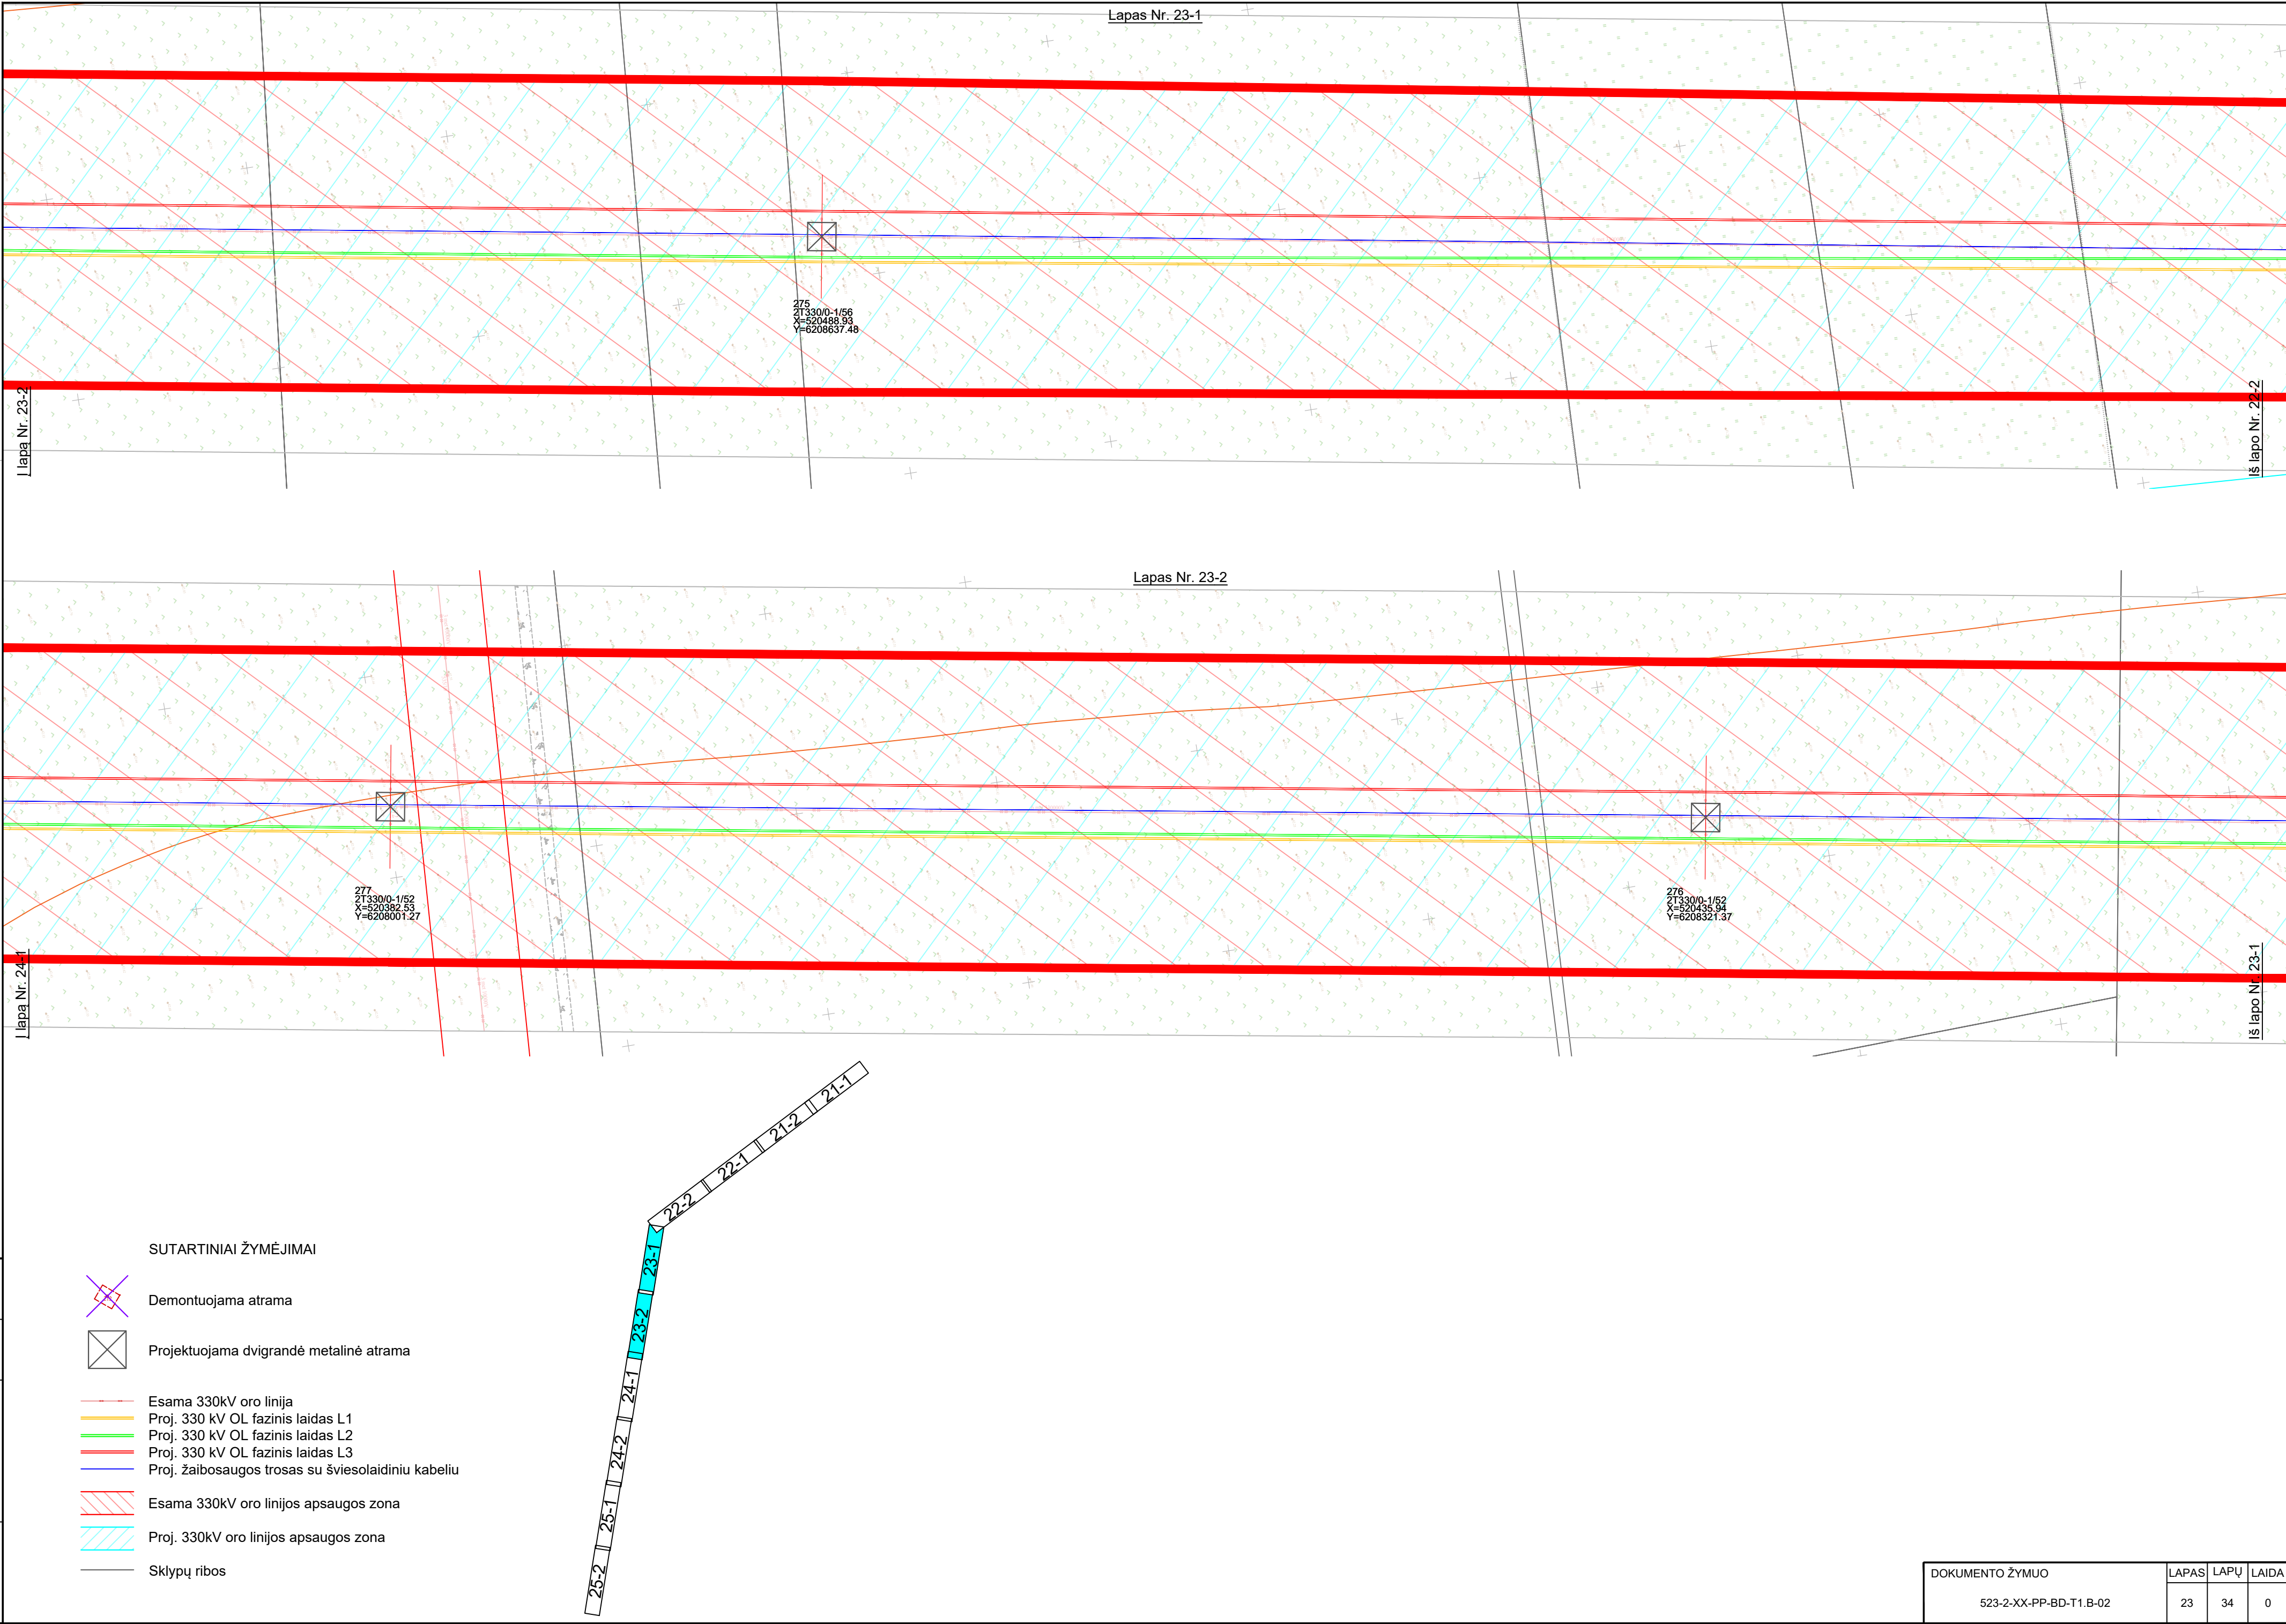


Proj. dalis	Vardas Pavardė	Parašas	Data

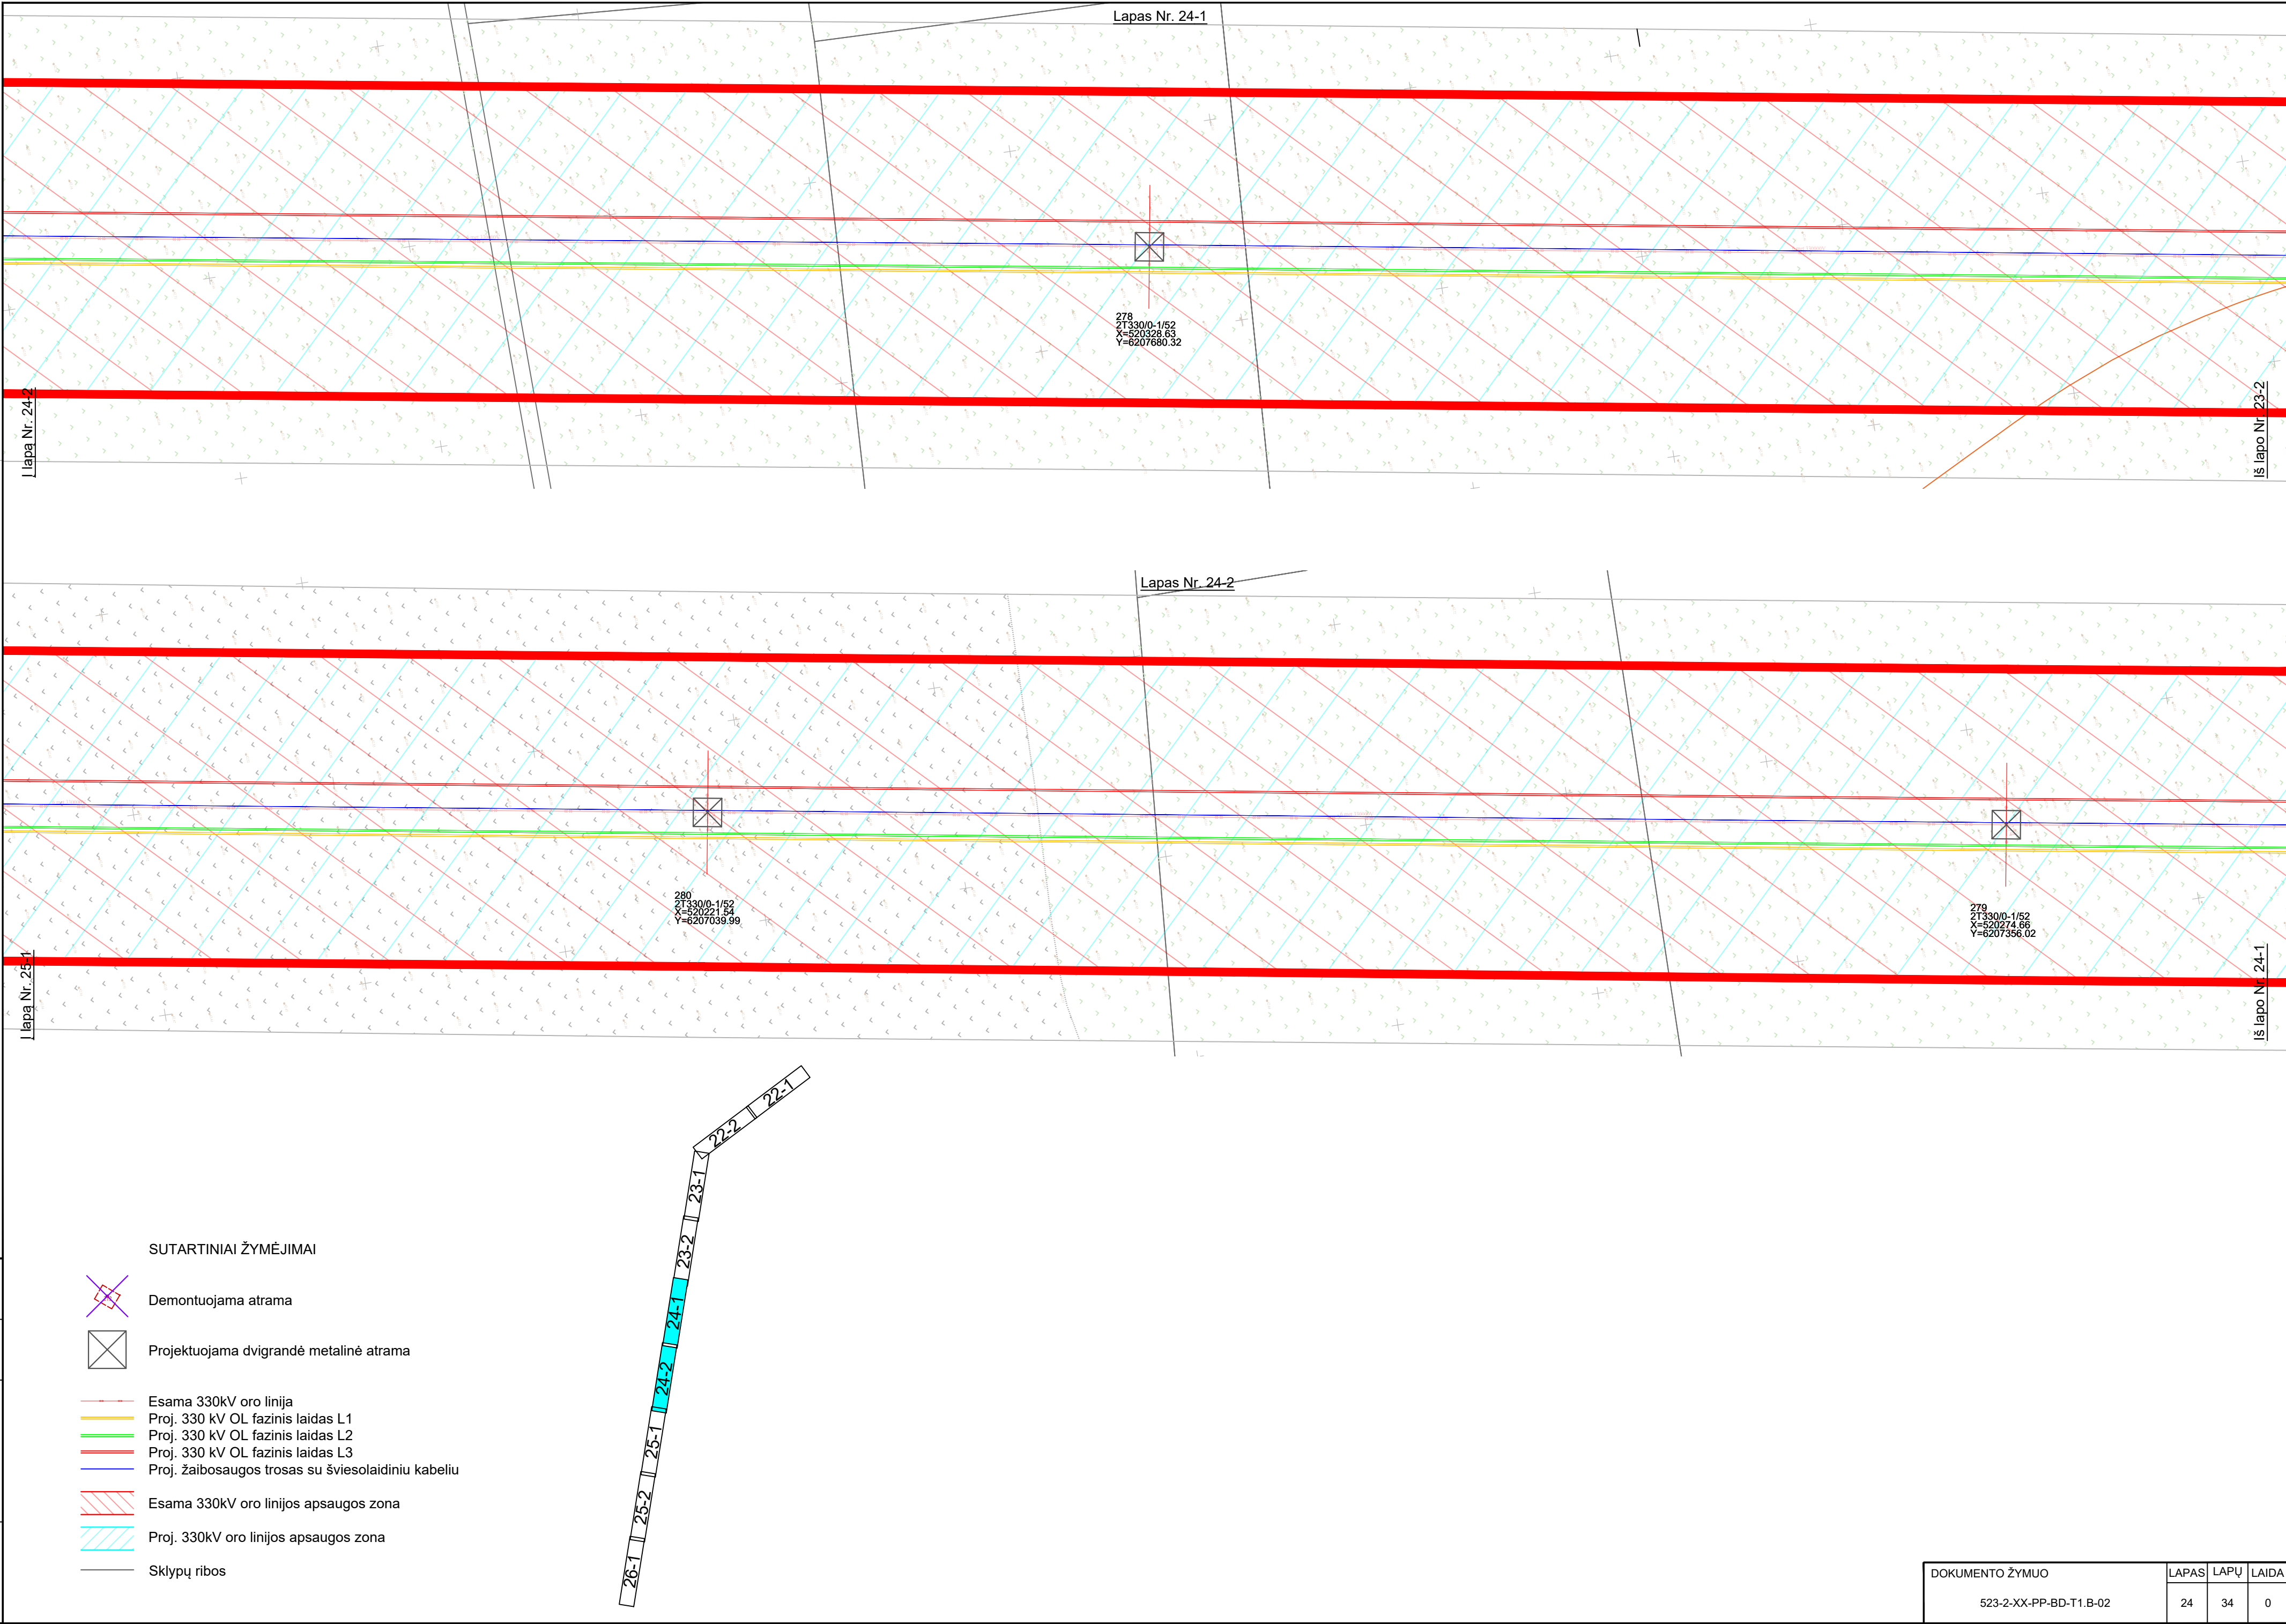

Proj. dalis	Vardas Pavardė	Parašas	Data

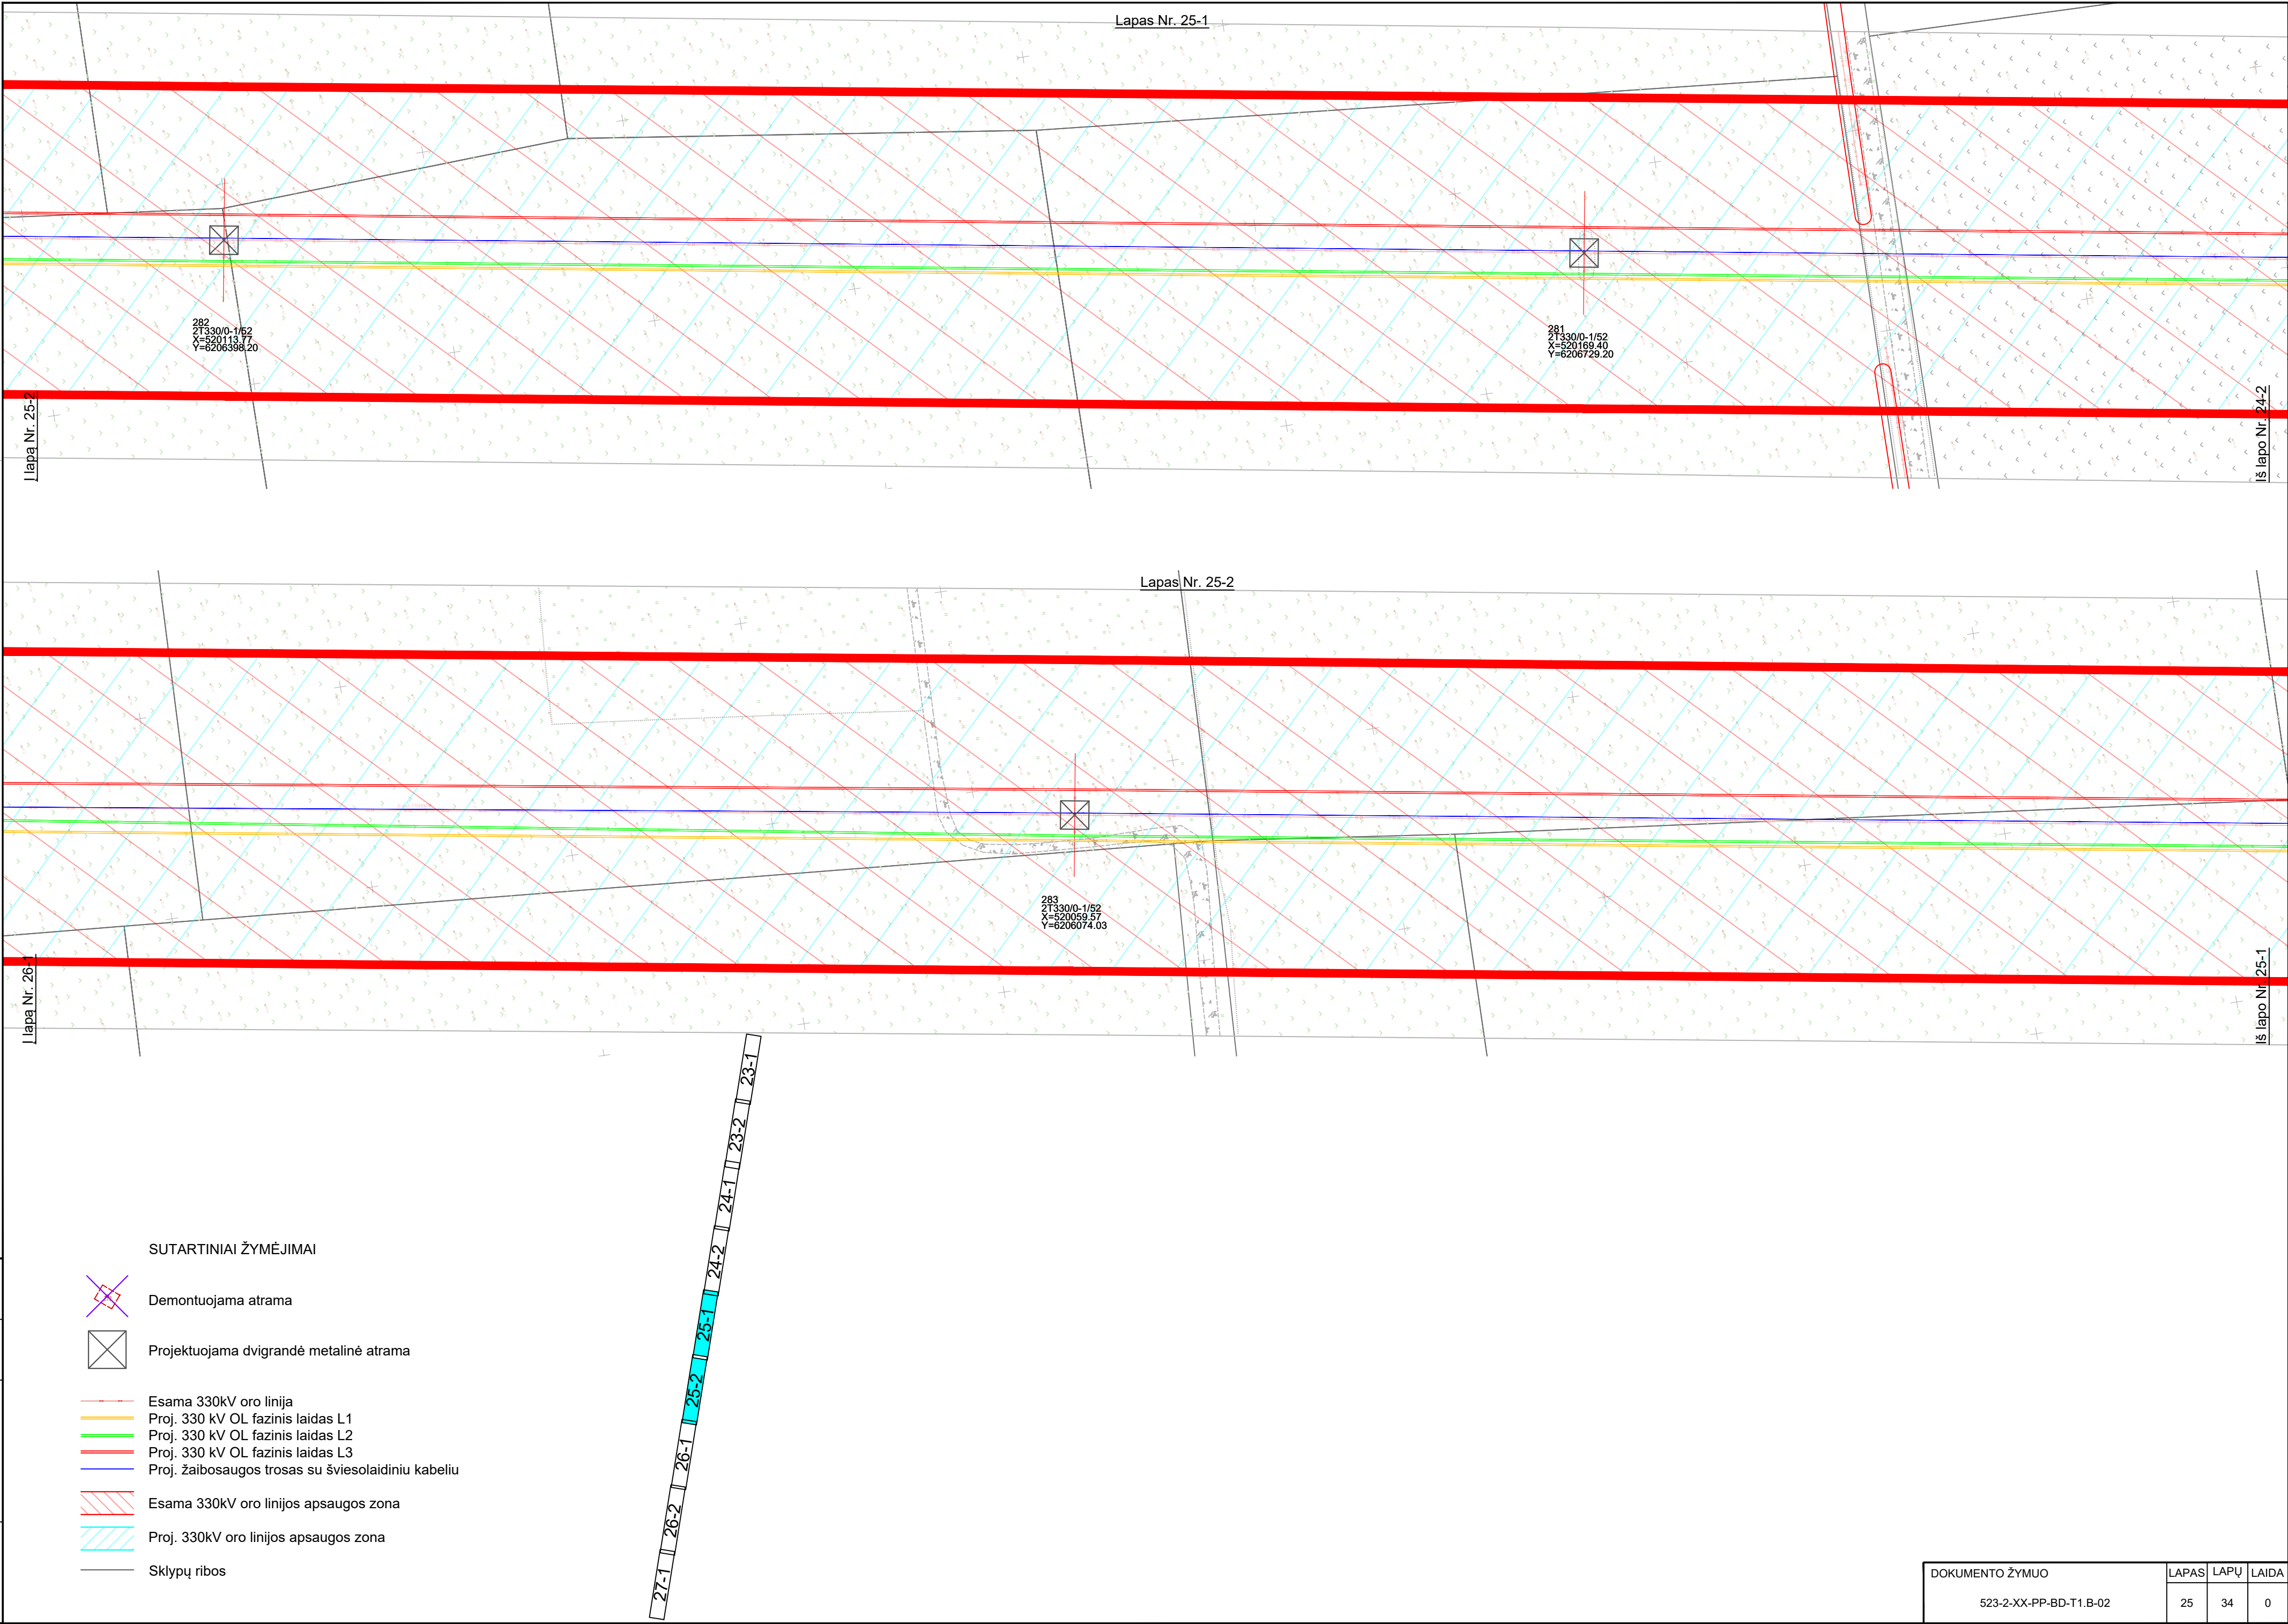


Proj. dalis	Vardas Pavardė	Parašas	Data

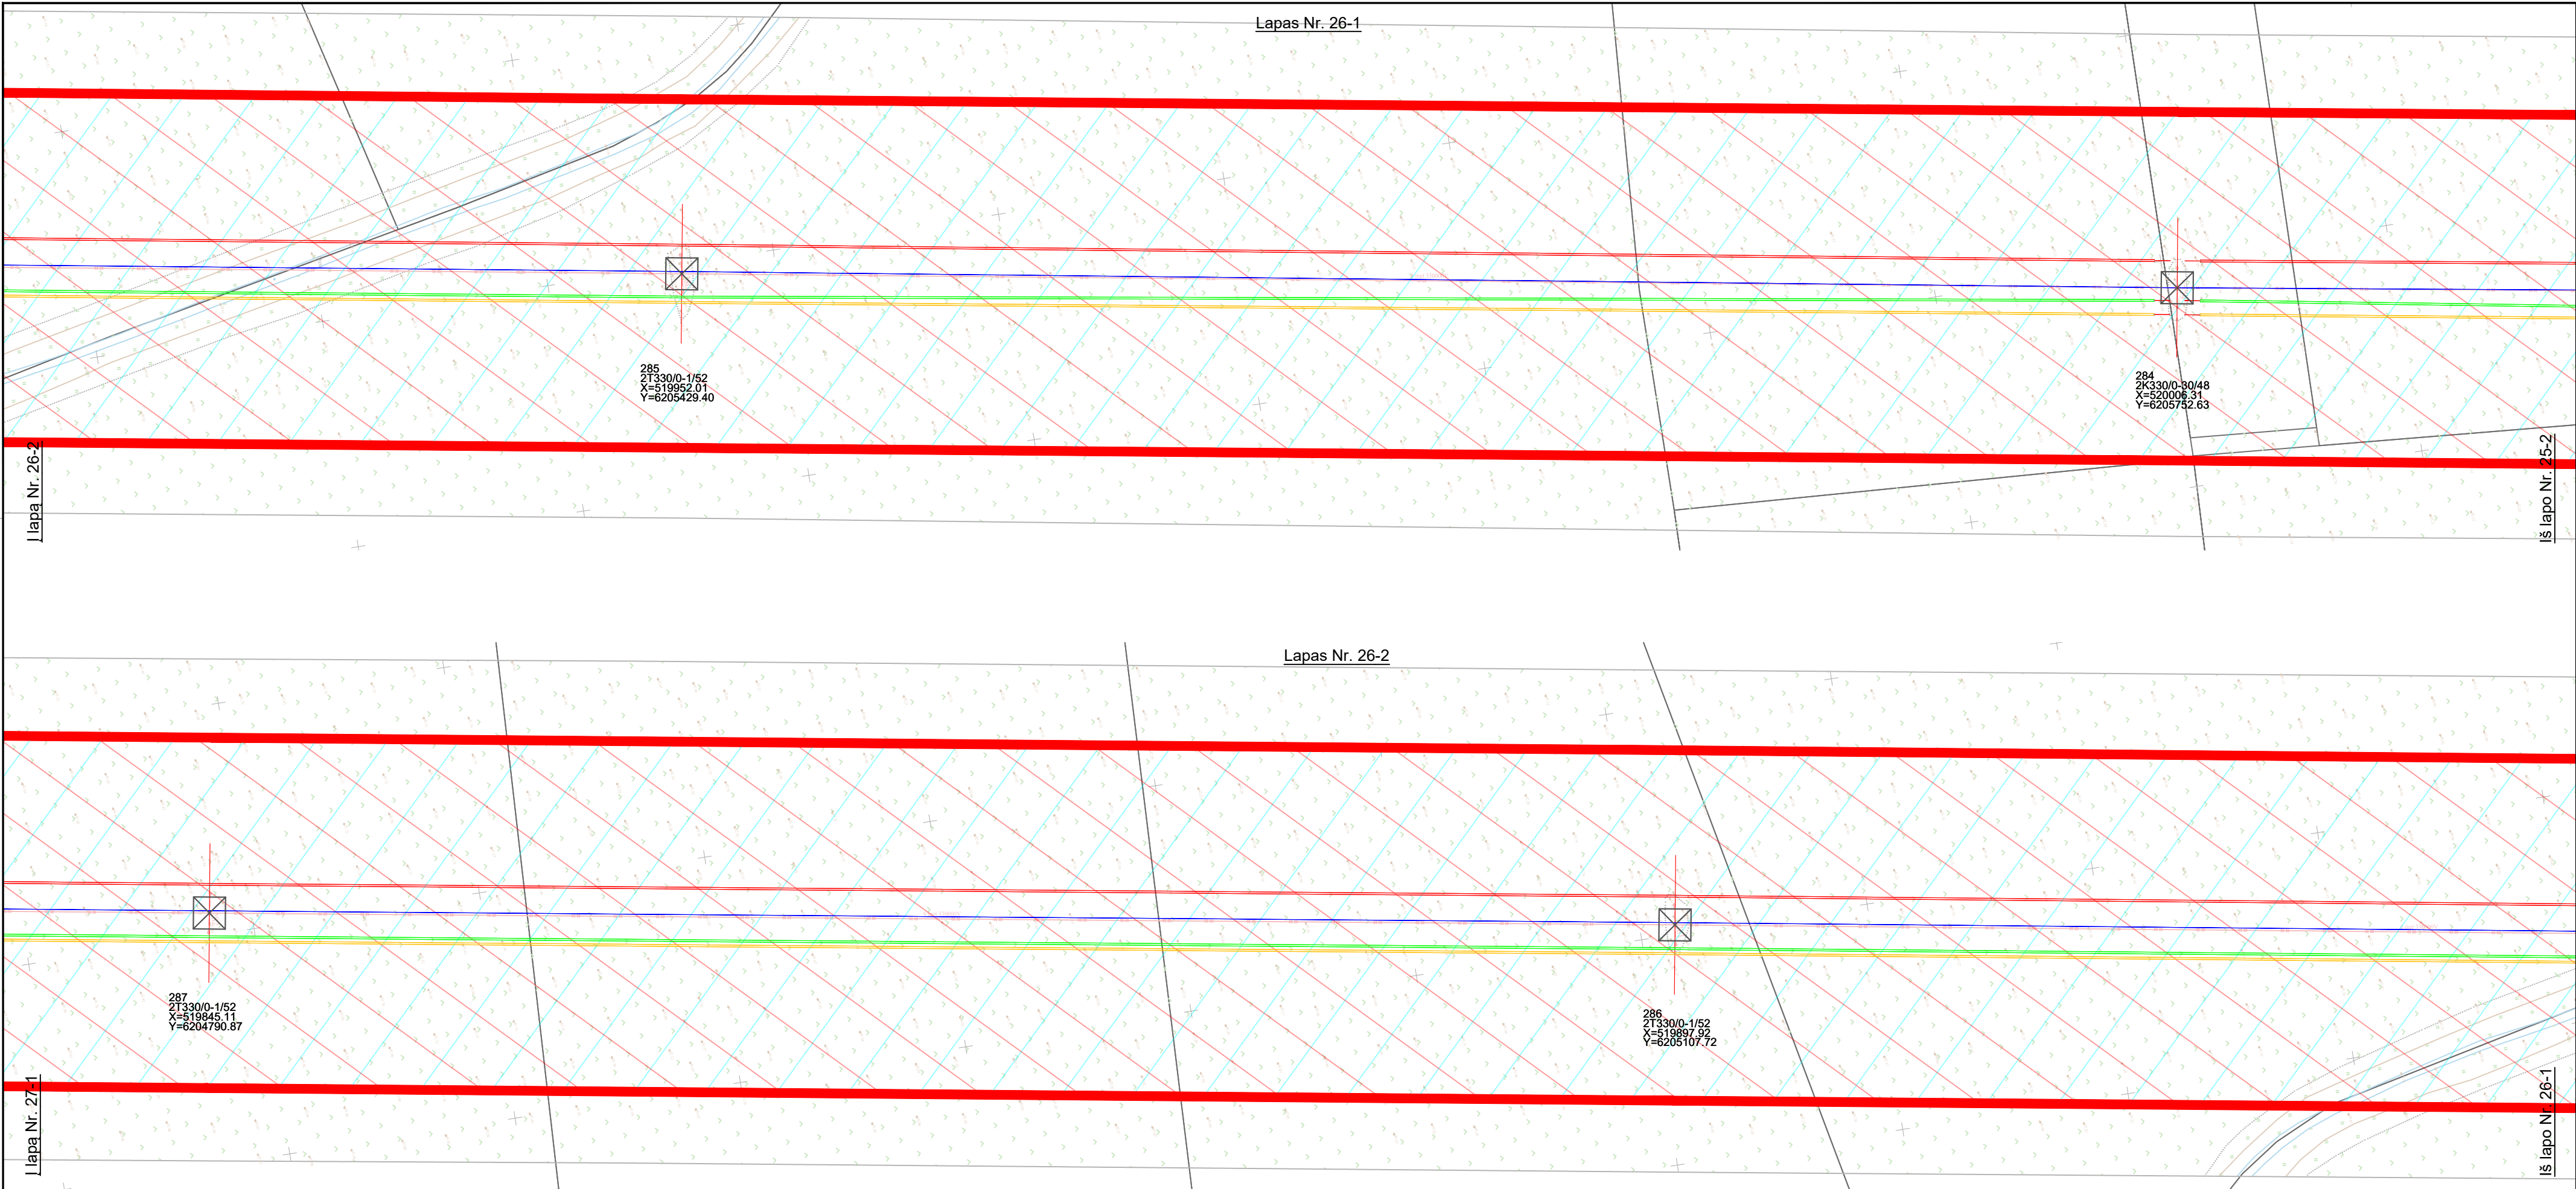


DOKUMENTO ŽYMUO	LAPAS	LAPŲ	LAIDA
523-2-XX-PP-BD-T1.B-02	26	34	0

Proj. dalis	Vardas Pavardė	Parašas	Data

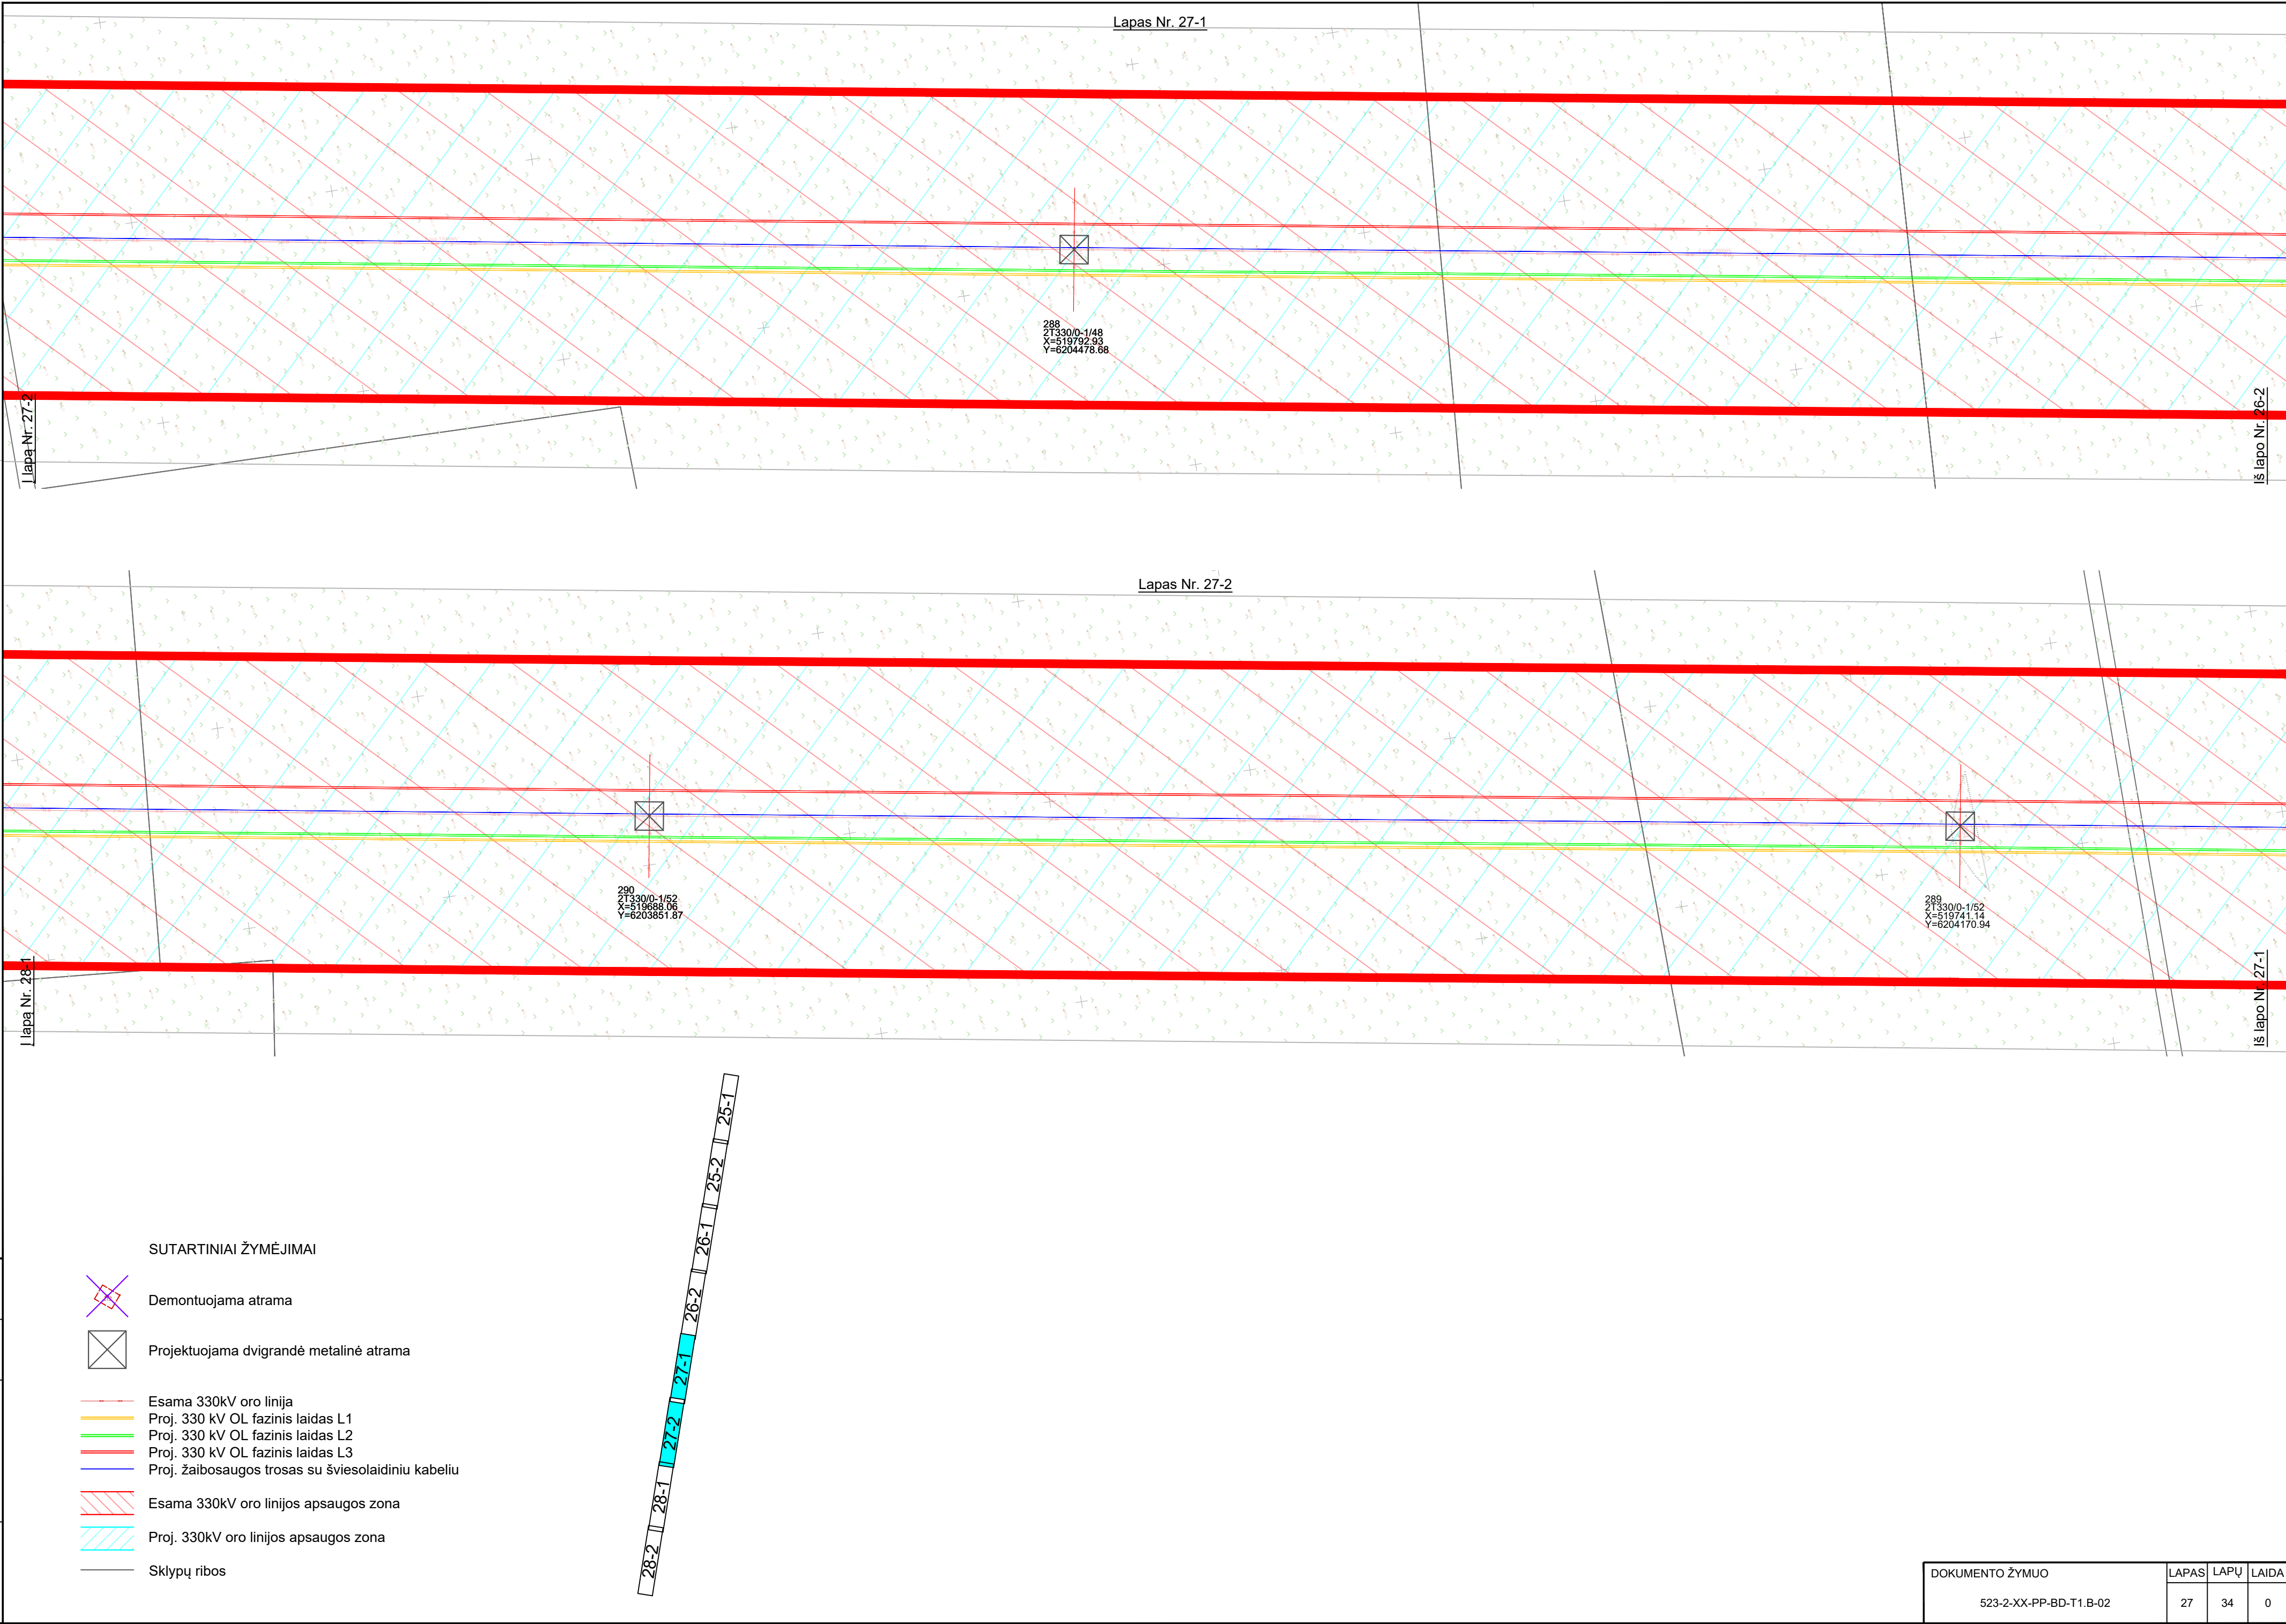


DOKUMENTO ŽYMUO	LAPAS	LAPŲ	LAIDA
523-2-XX-PP-BD-T1.B-02	27	34	0

Proj. dalis	Vardas Pavardė	Parašas	Data


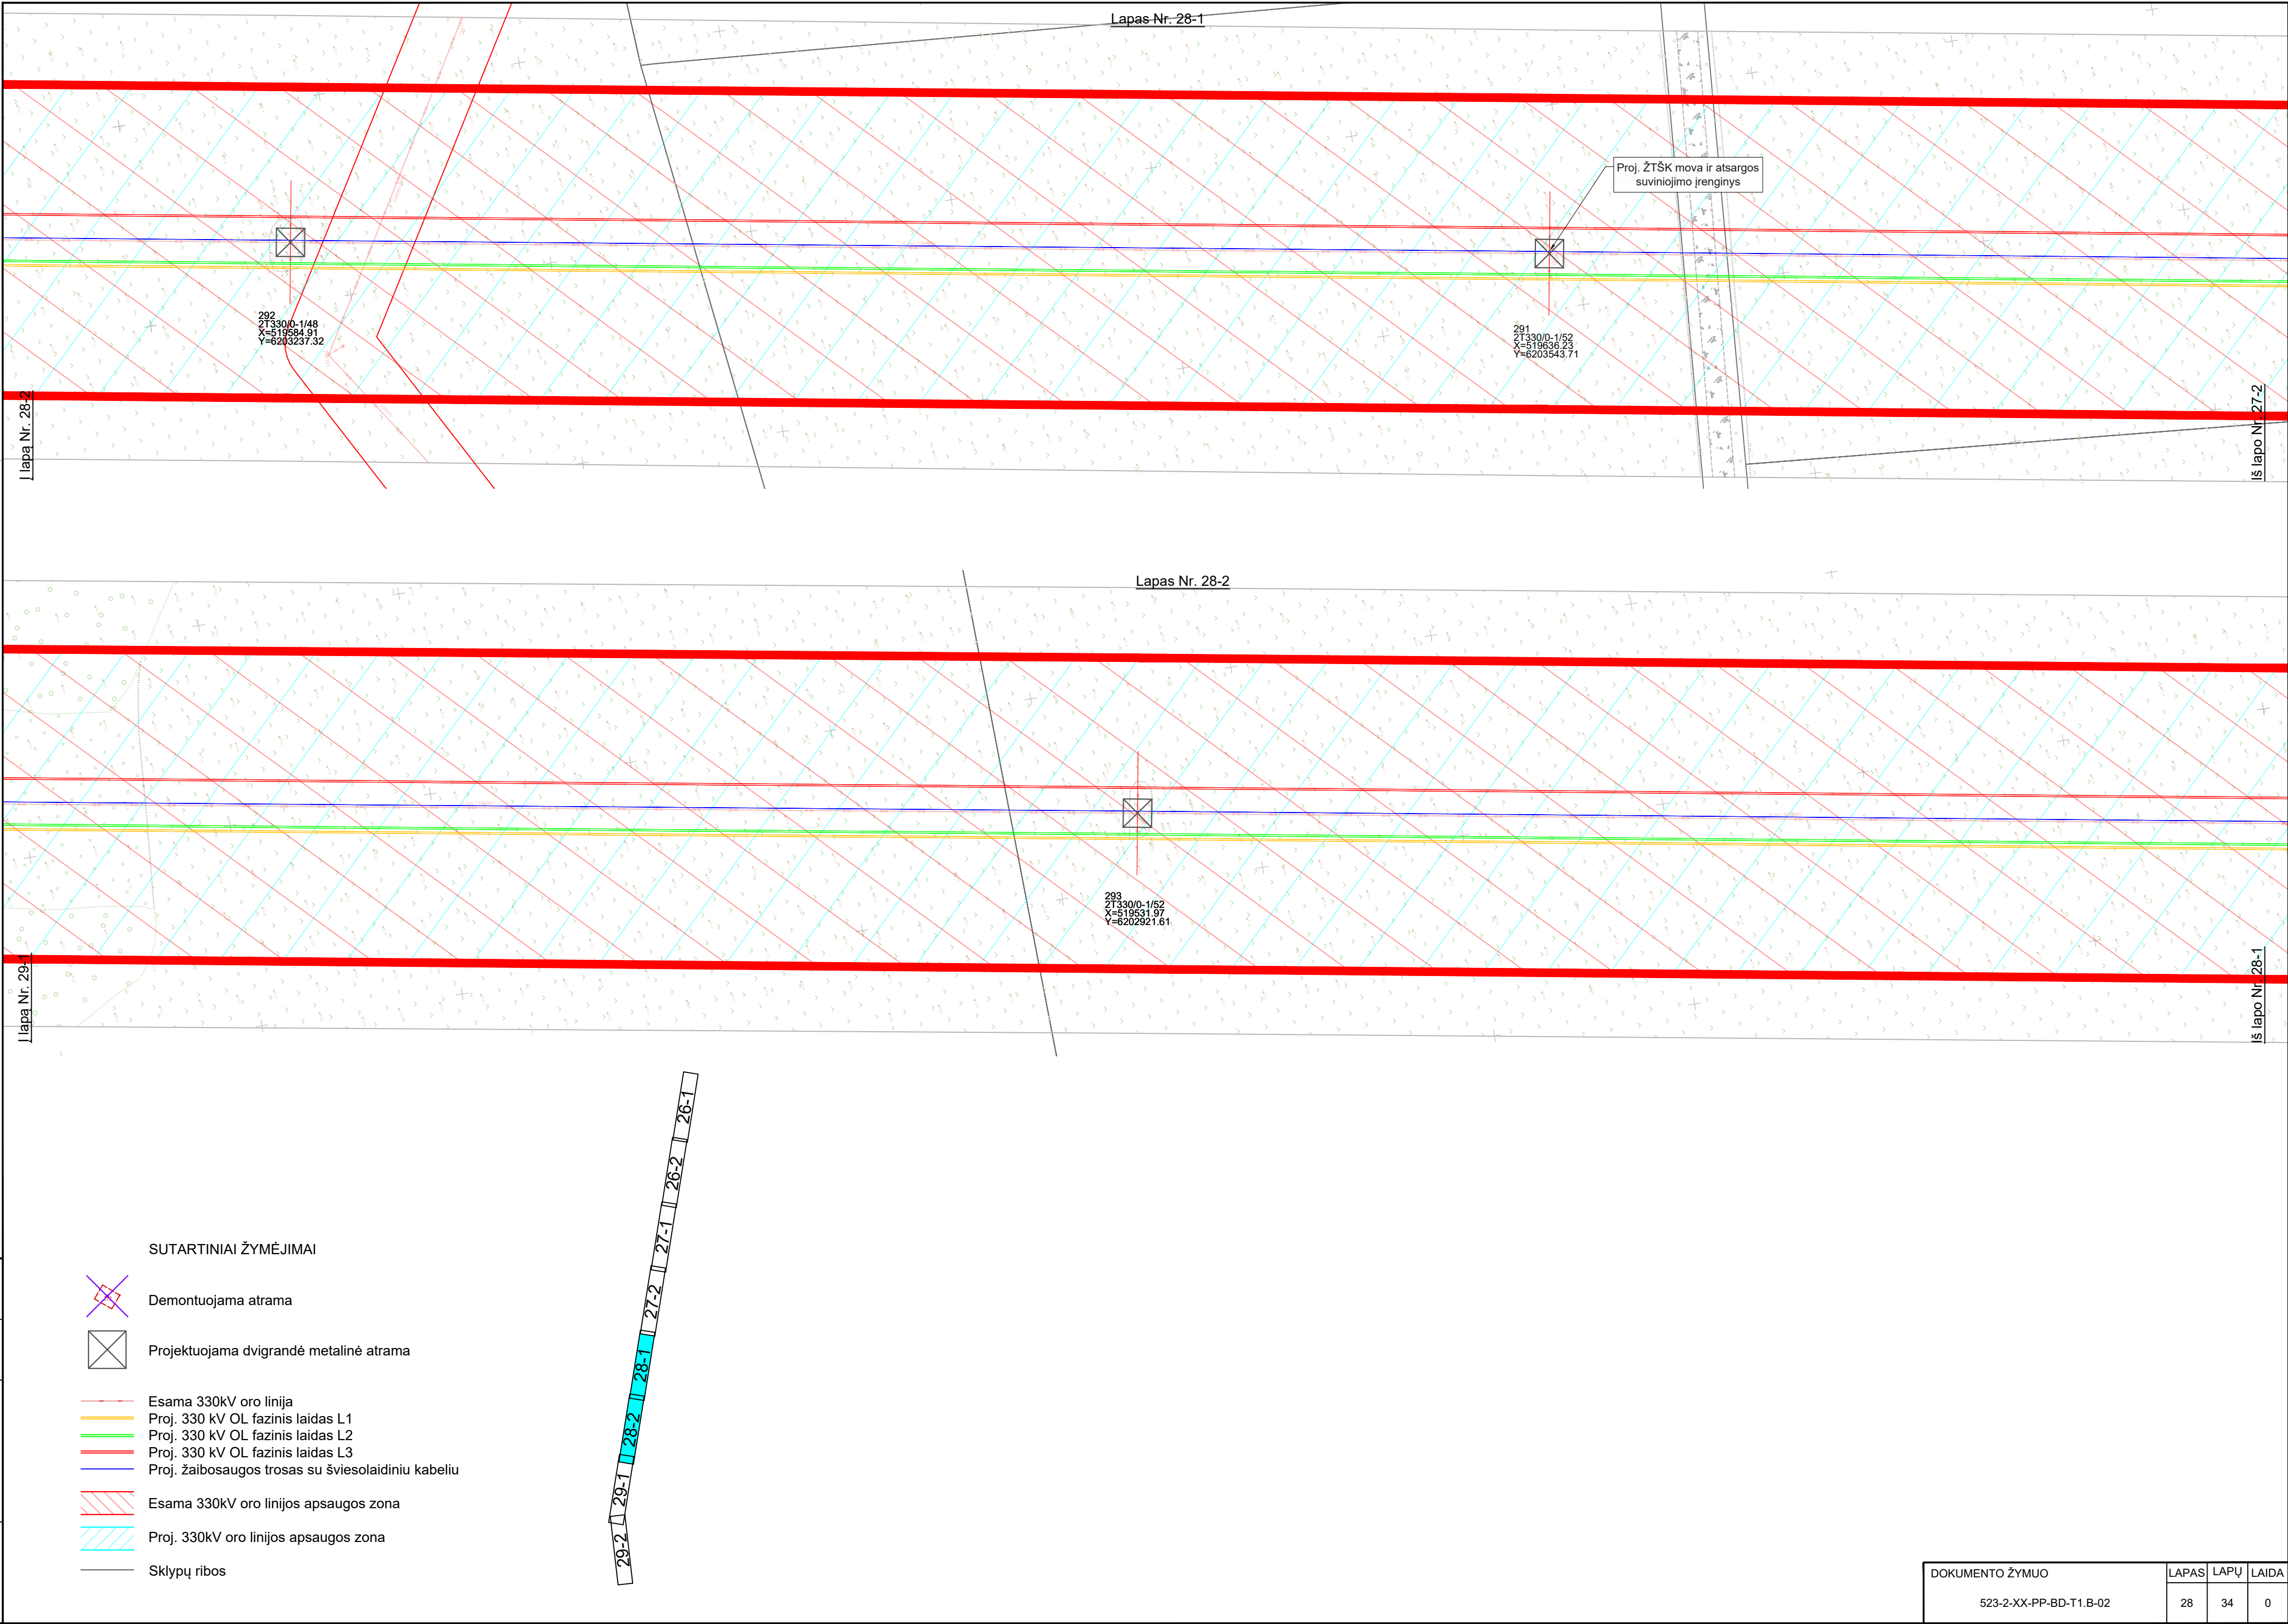


Proj. dalis	Vardas Pavardė	Parašas	Data

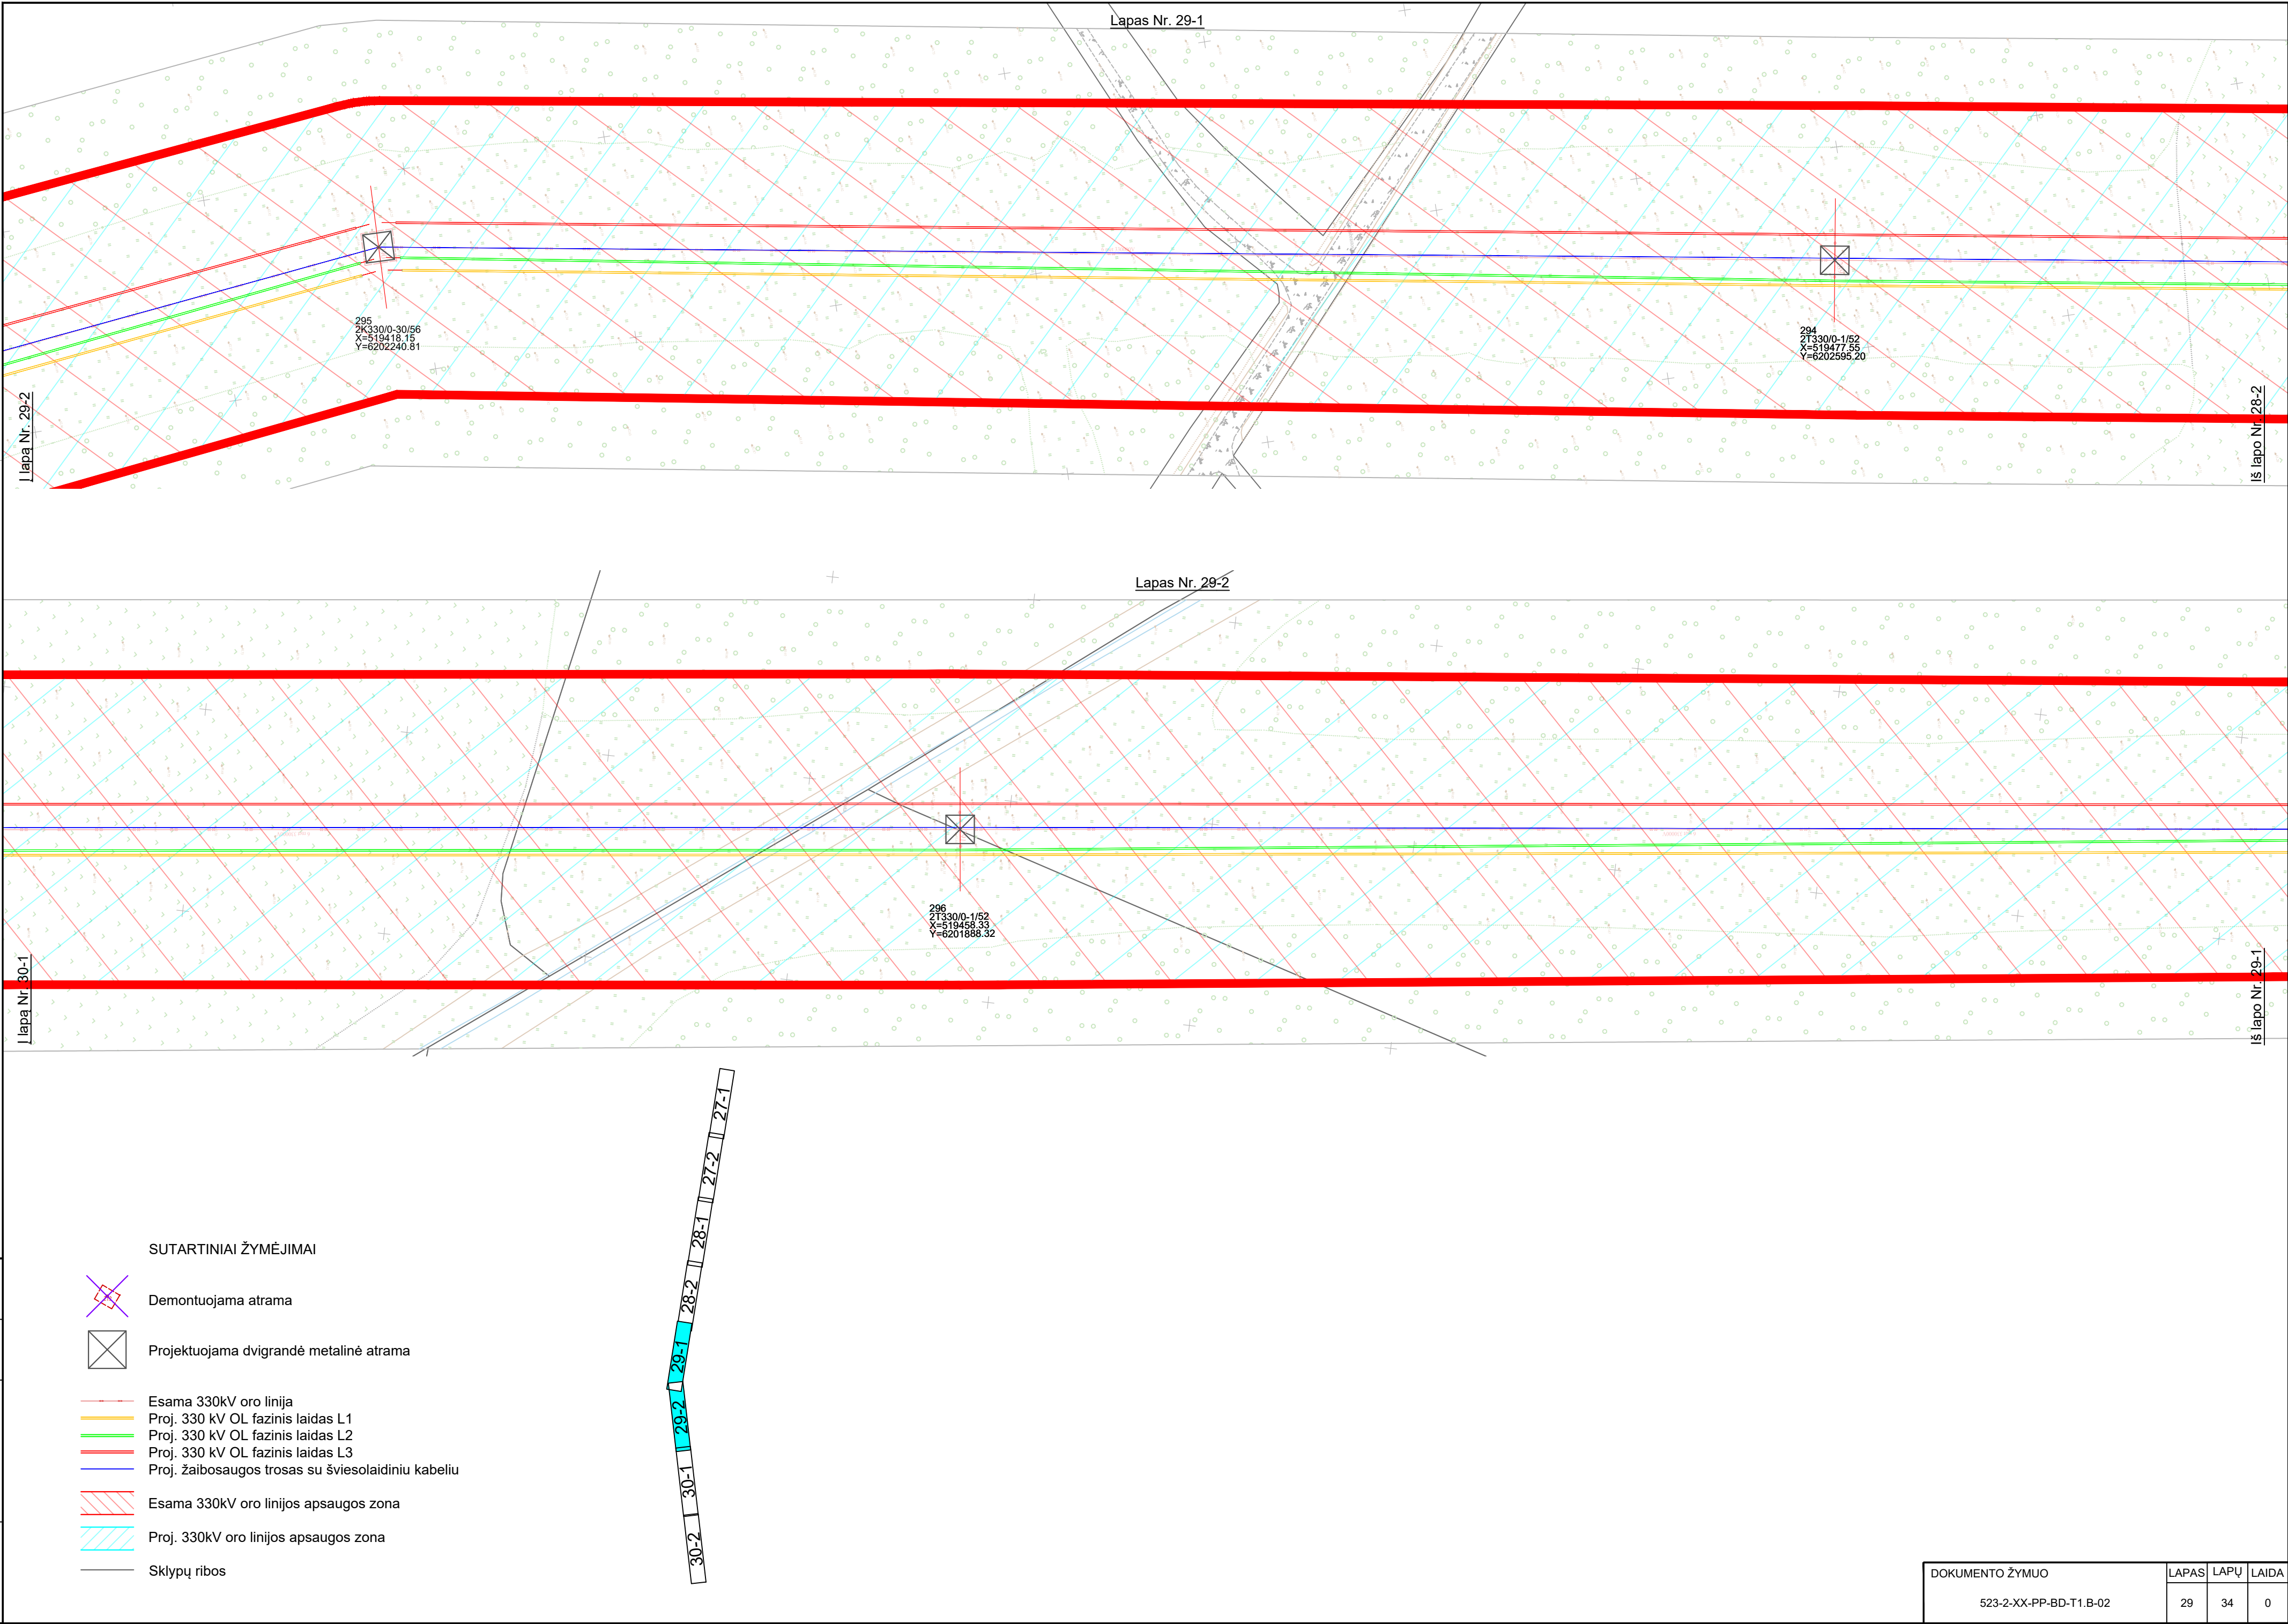

DOKUMENTO ŽYMUO	LAPAS	LAPŲ	LAIDA
523-2-XX-PP-BD-T1.B-02	29	34	0

Proj. dalis	Vardas Pavardė	Parašas	Data

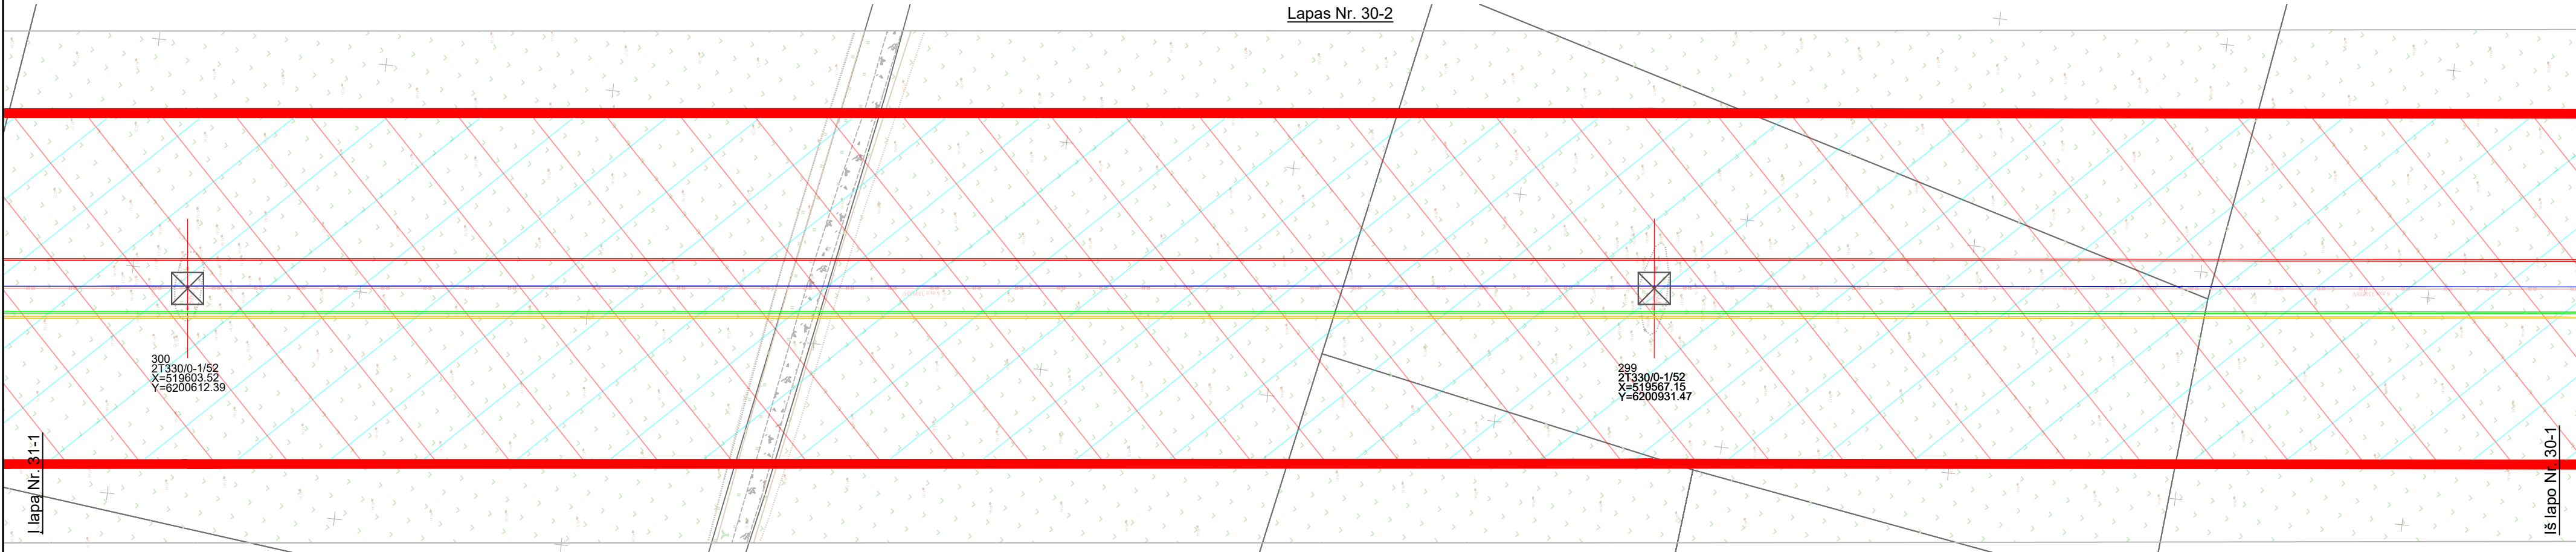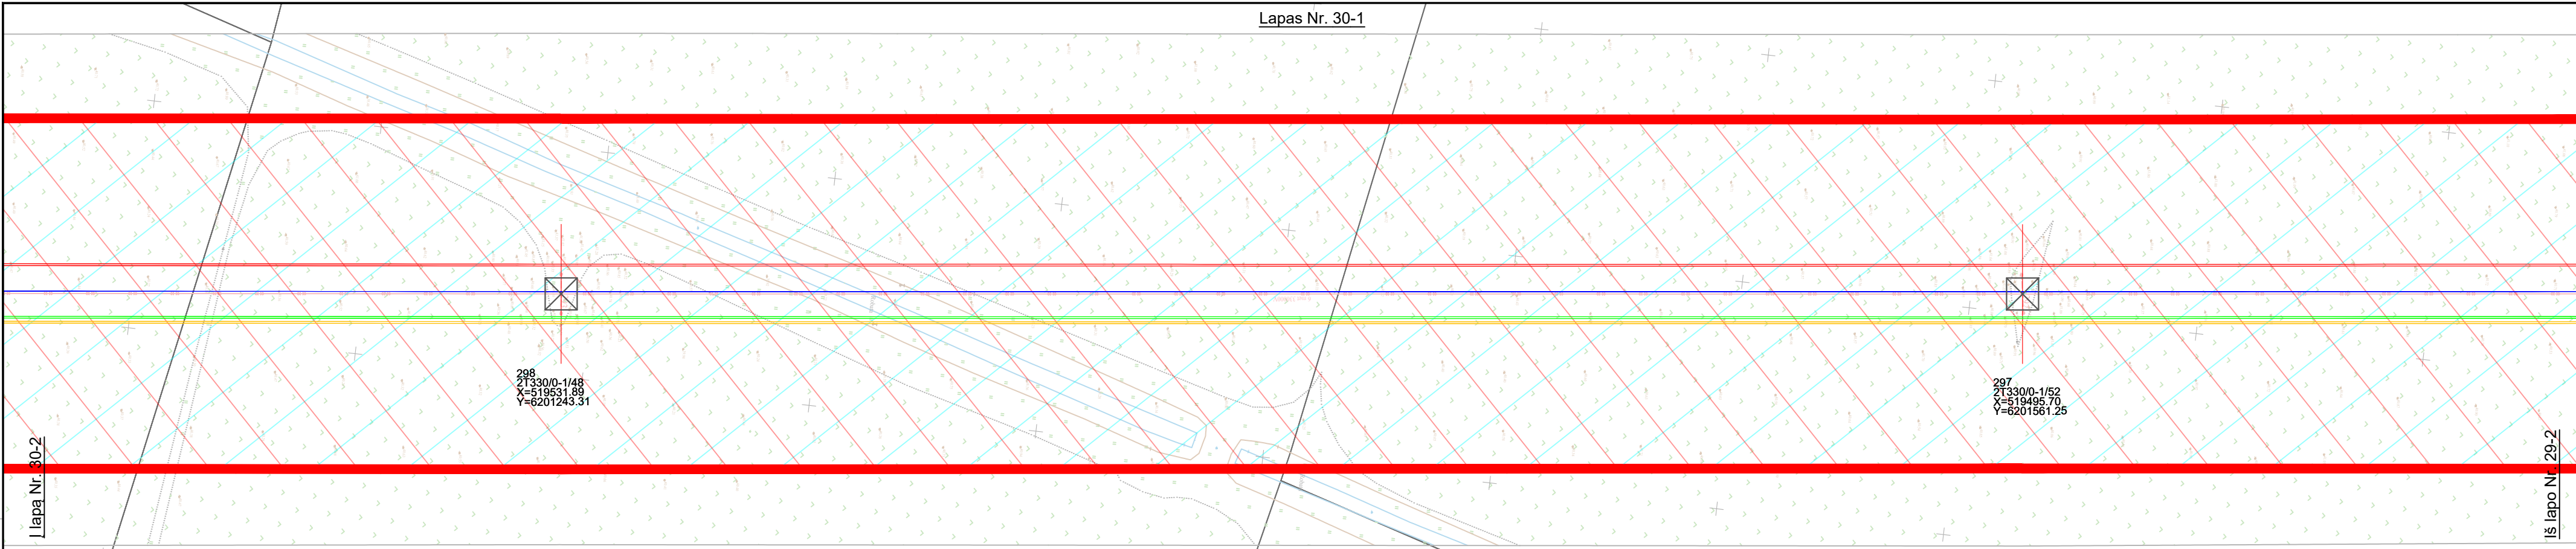


SUTARTINIAI ŽYMĖJIMAI


- Demontuojama atrama
- Projektuojama dvigrandė metalinė atrama
- Esama 330kV oro linija
- Proj. 330 kV OL fazinis laidas L1
- Proj. 330 kV OL fazinis laidas L2
- Proj. 330 kV OL fazinis laidas L3
- Proj. žaibosaugos trosas su šviesolaidiniu kabeliu
- Esama 330kV oro linijos apsaugos zona
- Proj. 330kV oro linijos apsaugos zona
- Sklypų ribos

DOKUMENTO ŽYMUO	LAPAS	LAPŲ	LAIDA
523-2-XX-PP-BD-T1.B-02	30	34	0


Proj. dalis	Vardas Pavardė	Parašas	Data

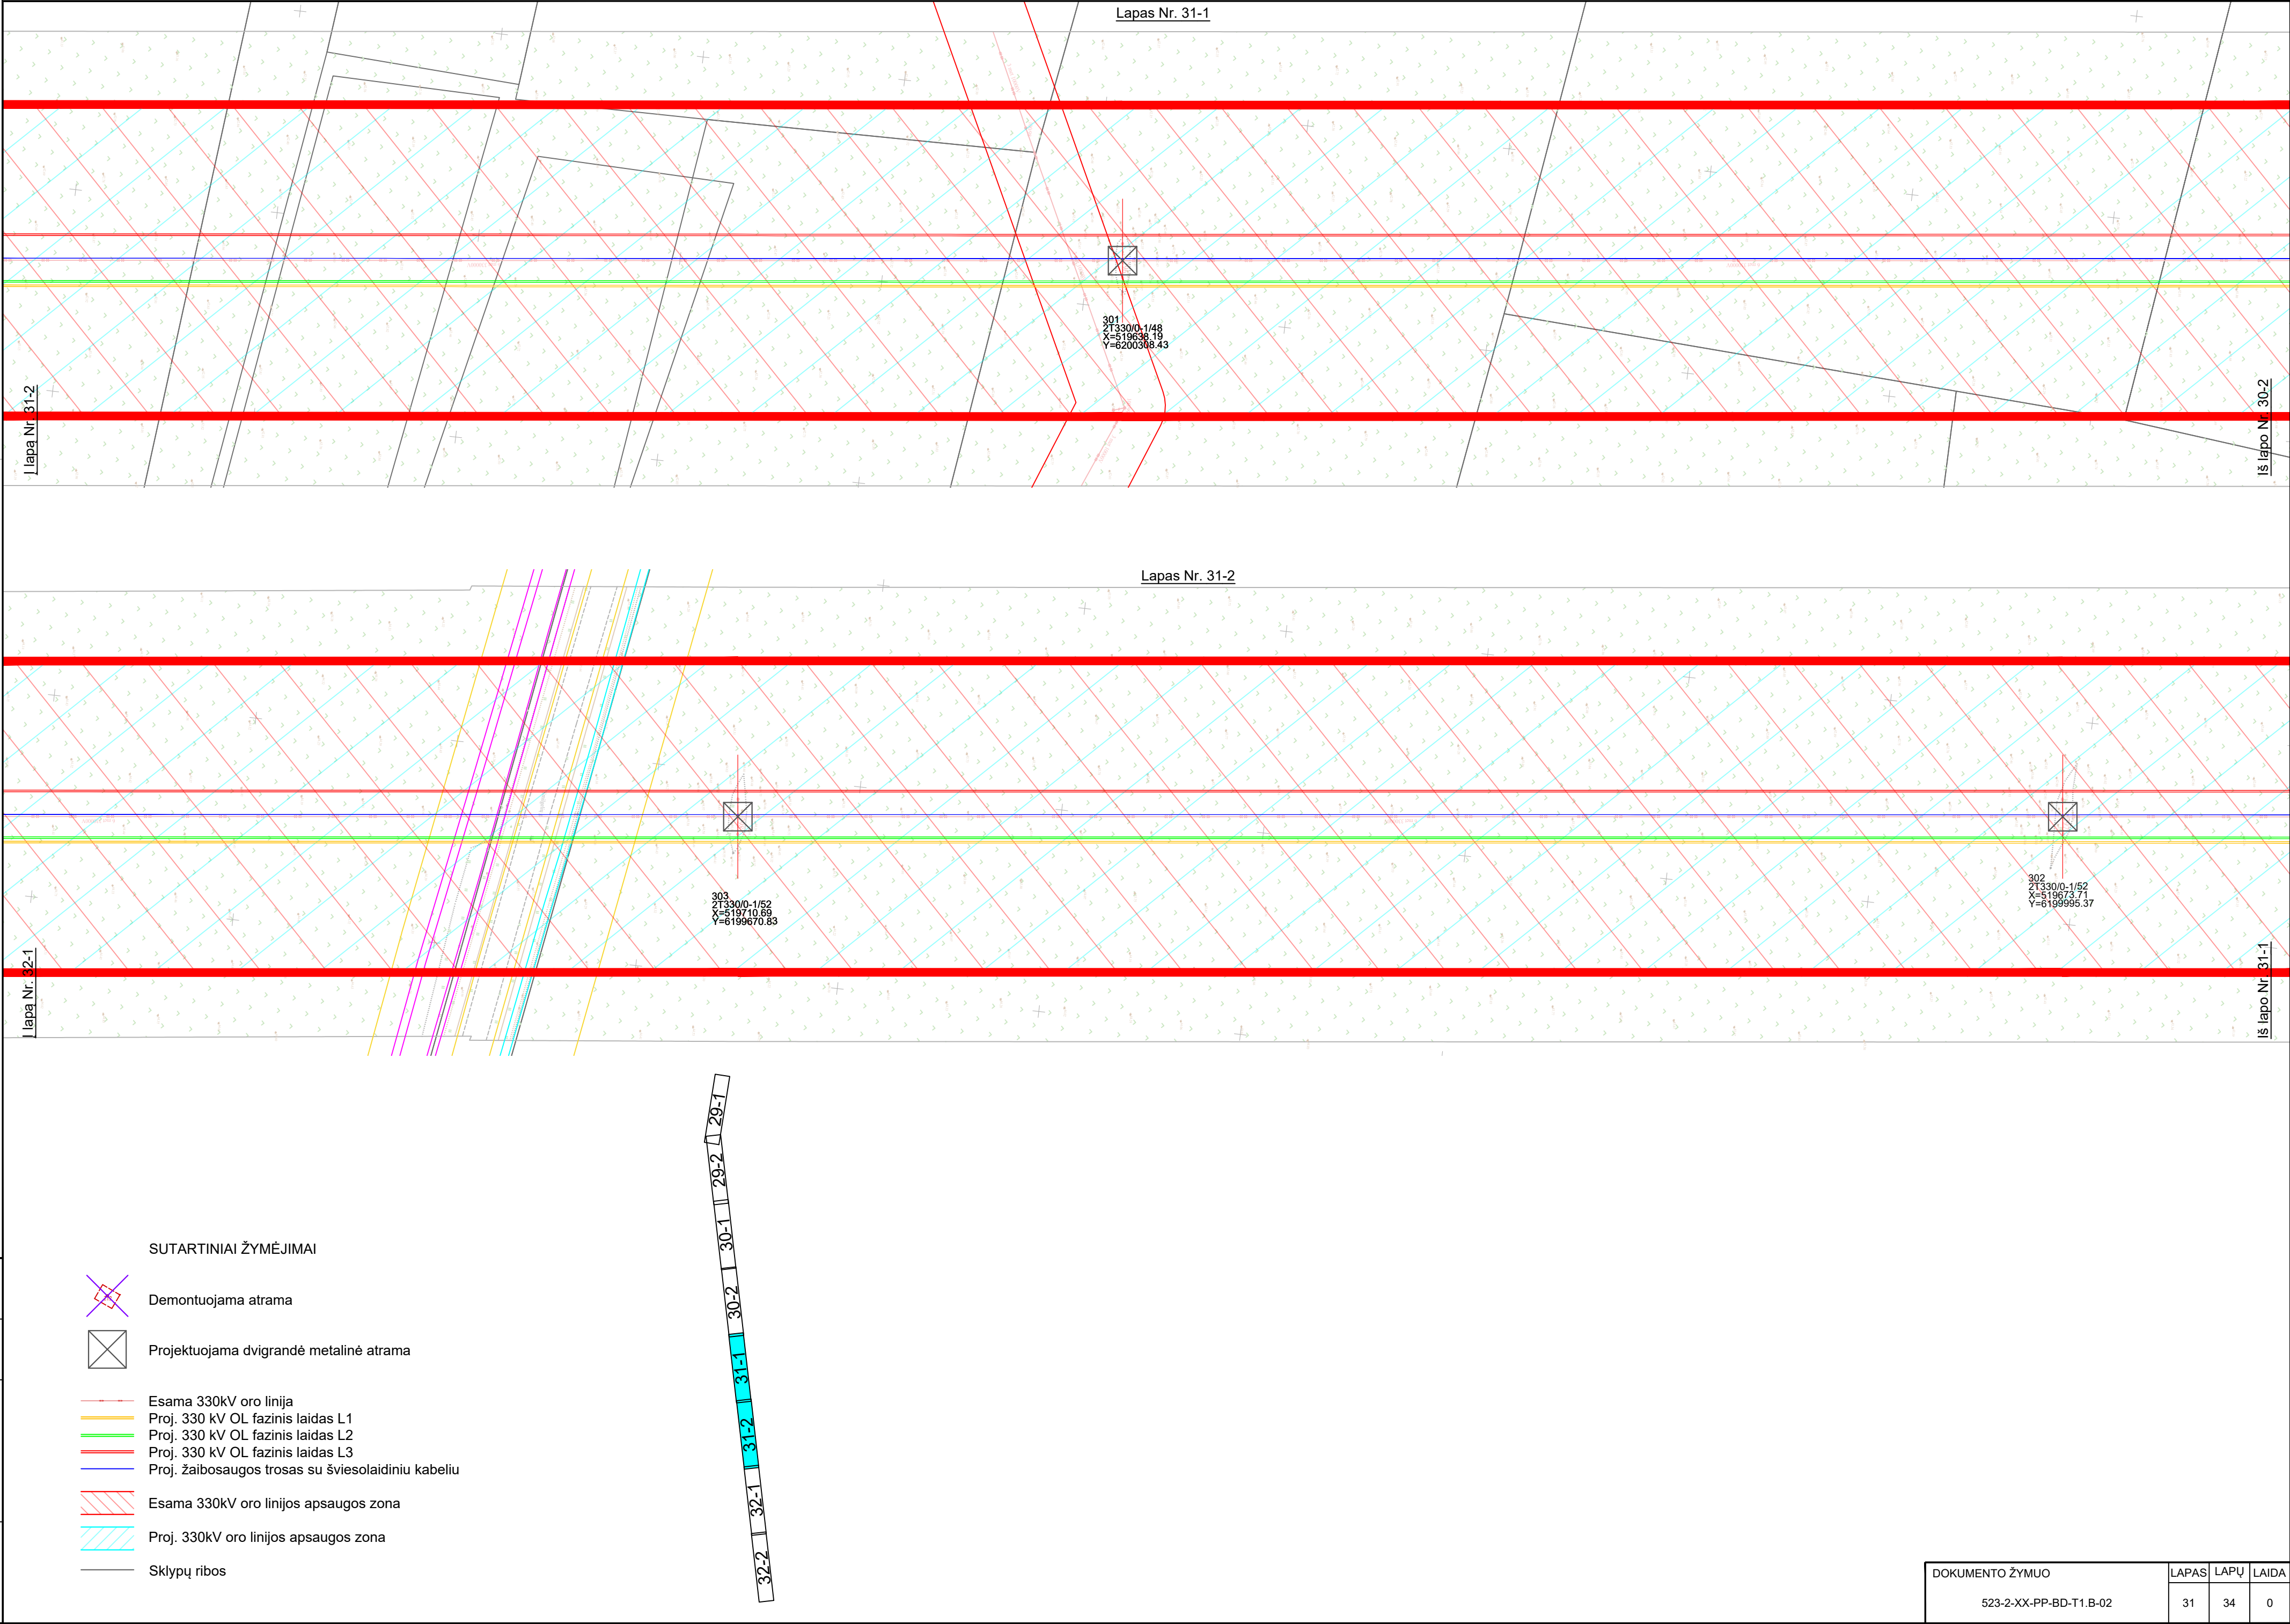

Proj. dalis	Vardas Pavardė	Parašas	Data

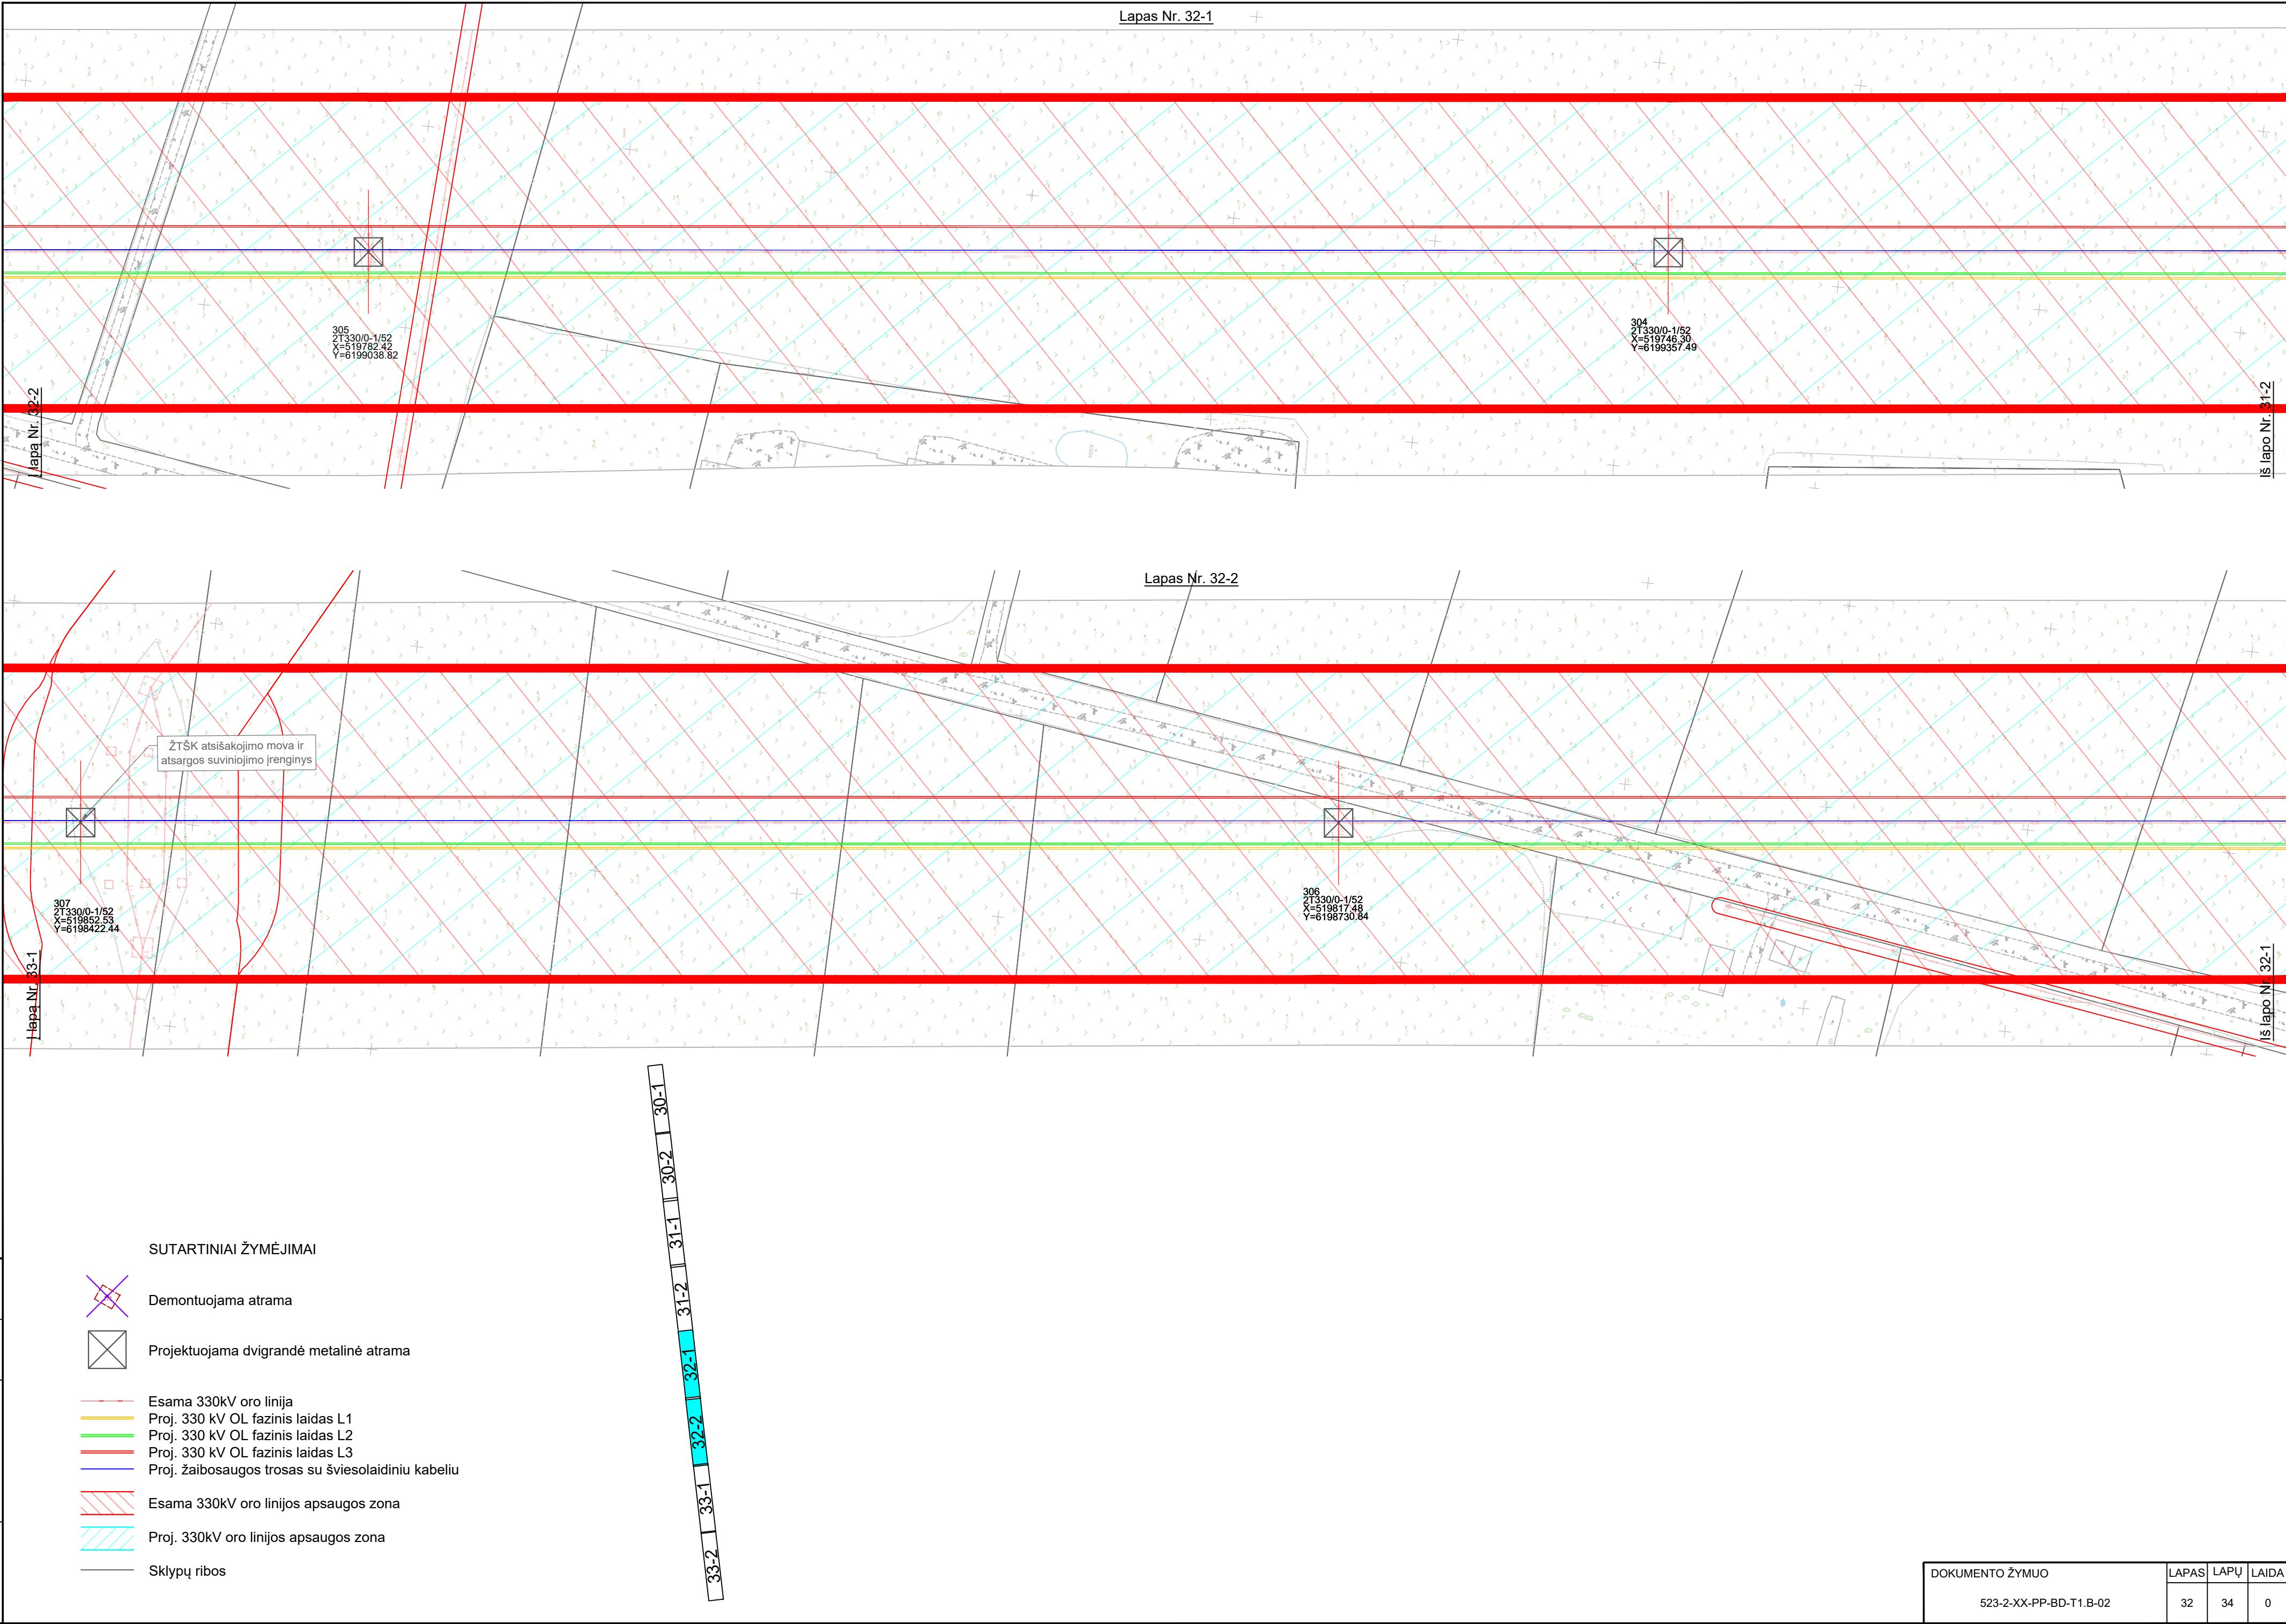


Proj. dalis	Vardas Pavardė	Parašas	Data

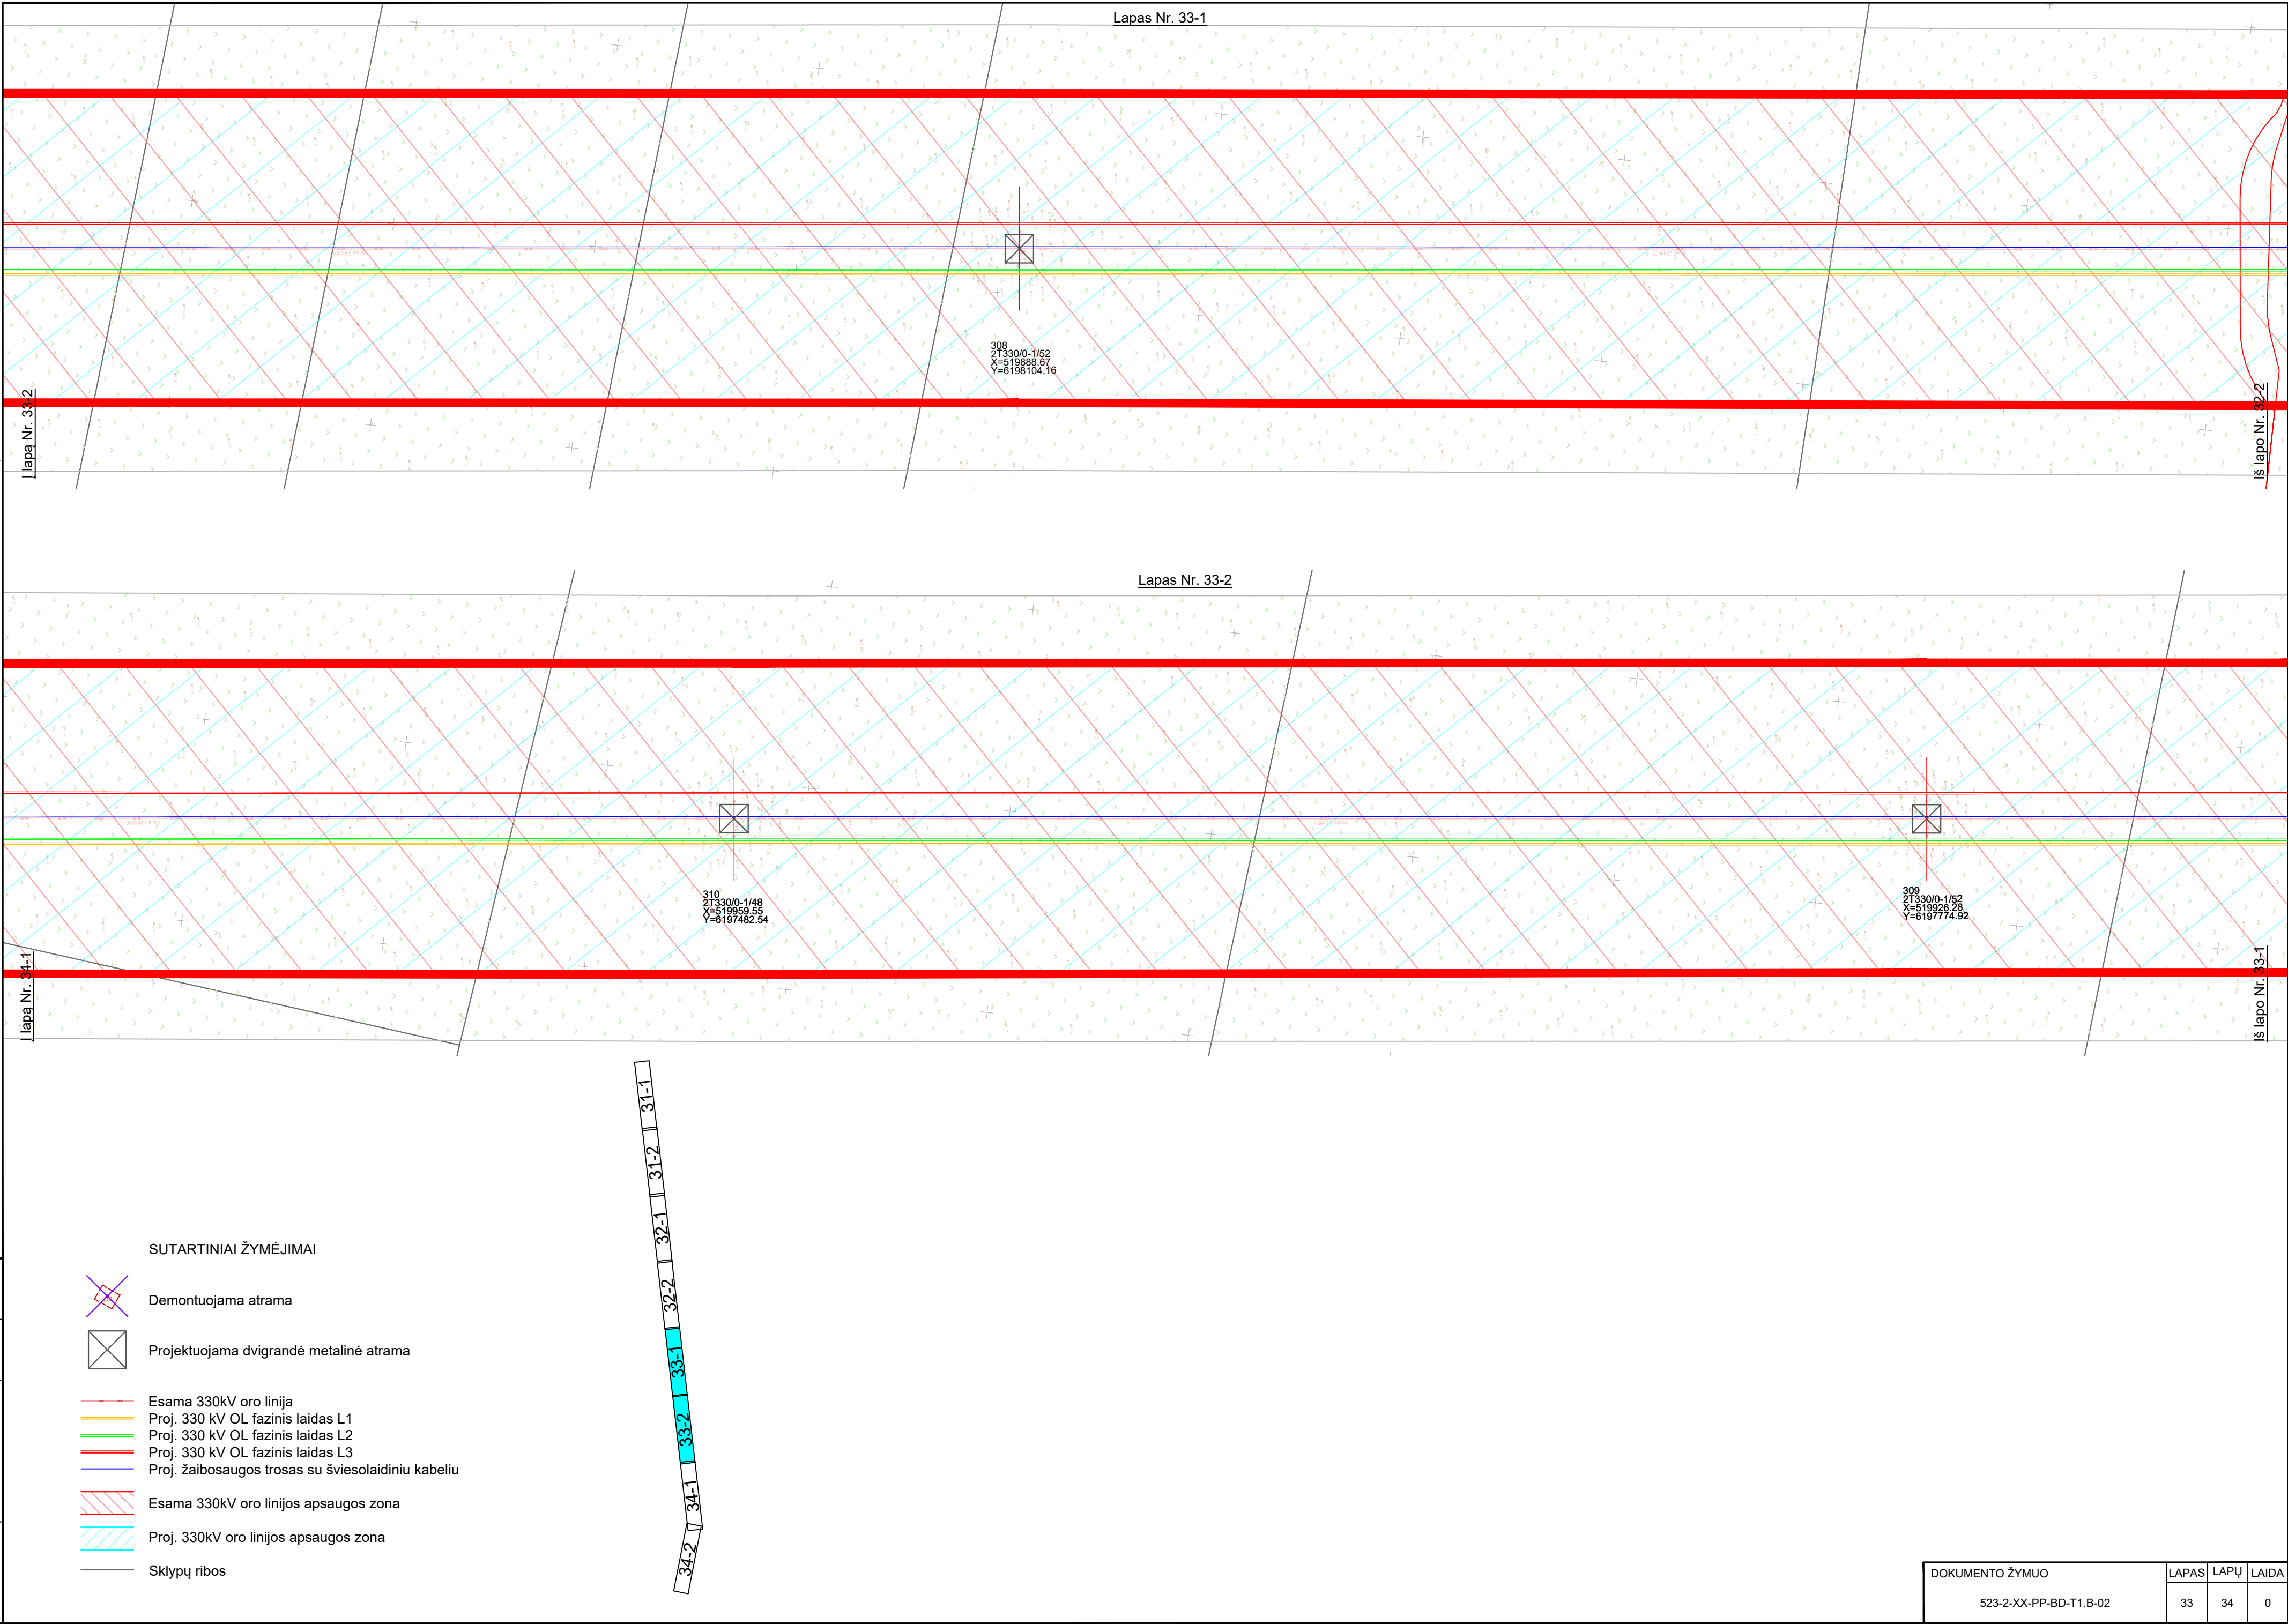



DOKUMENTO ŽYMUO			LAPAS	LAPŲ	LAIDA
523-2-XX-PP-BD-T1.B-02			33	34	0

594x420mm

Proj. dalis	Vardas Pavardė	Parašas	Data


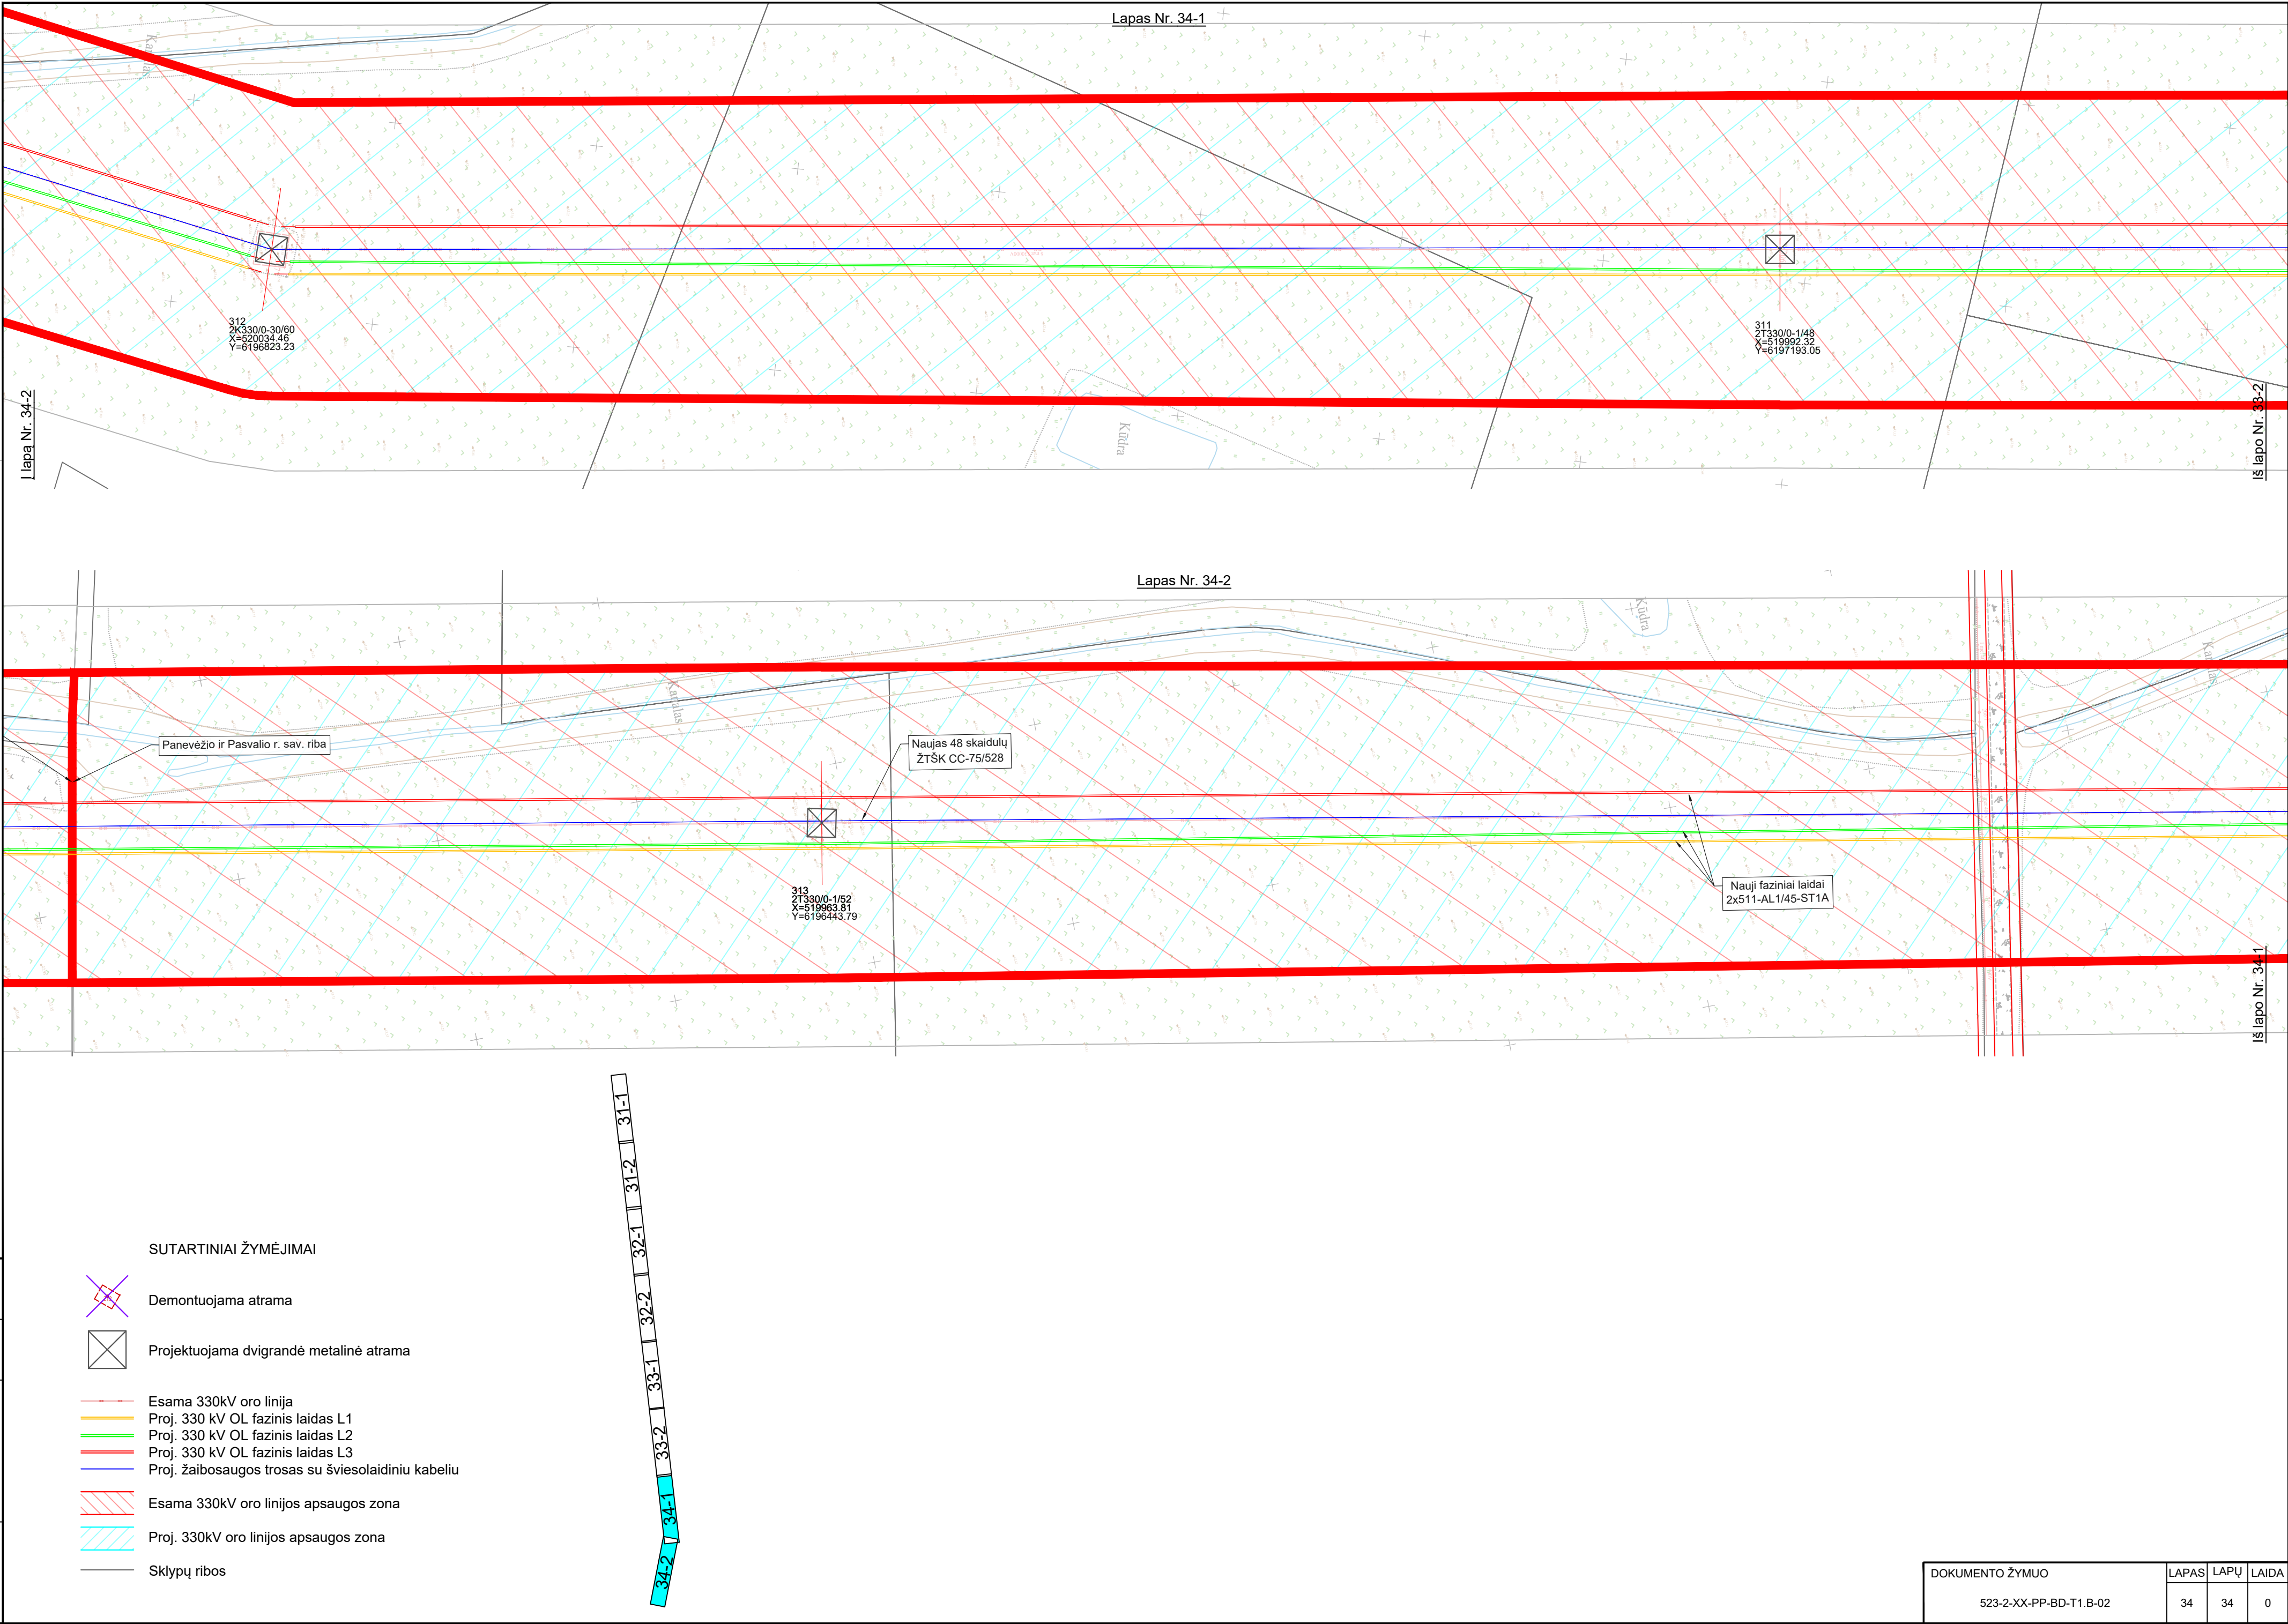


Proj. dalis		
Vandens Pavarde		
Pavardas		
Data		

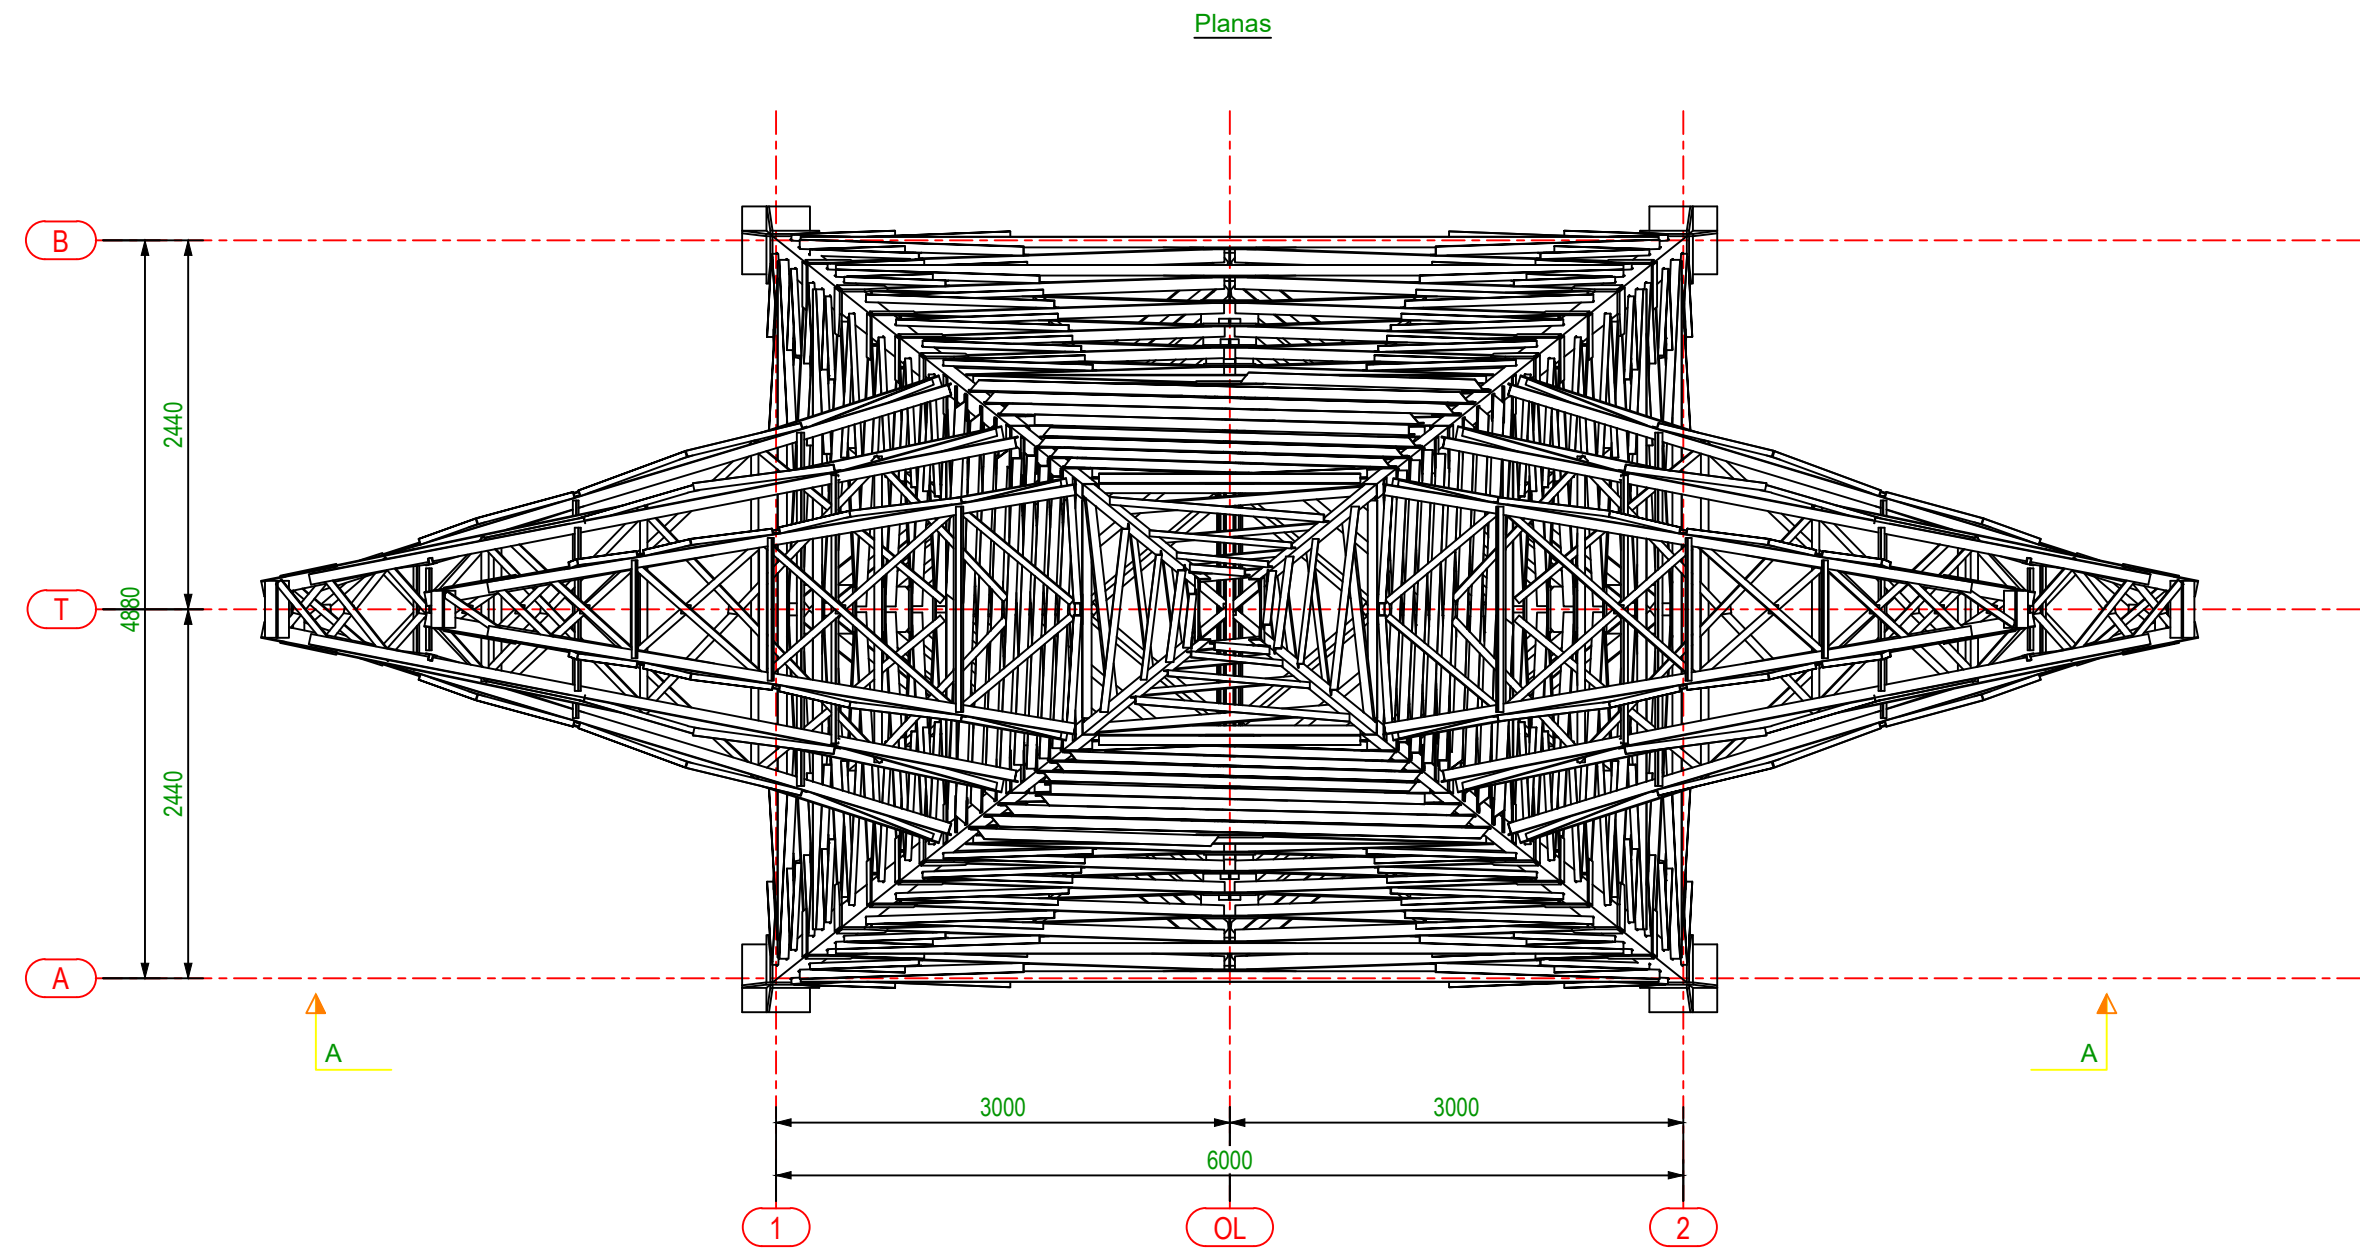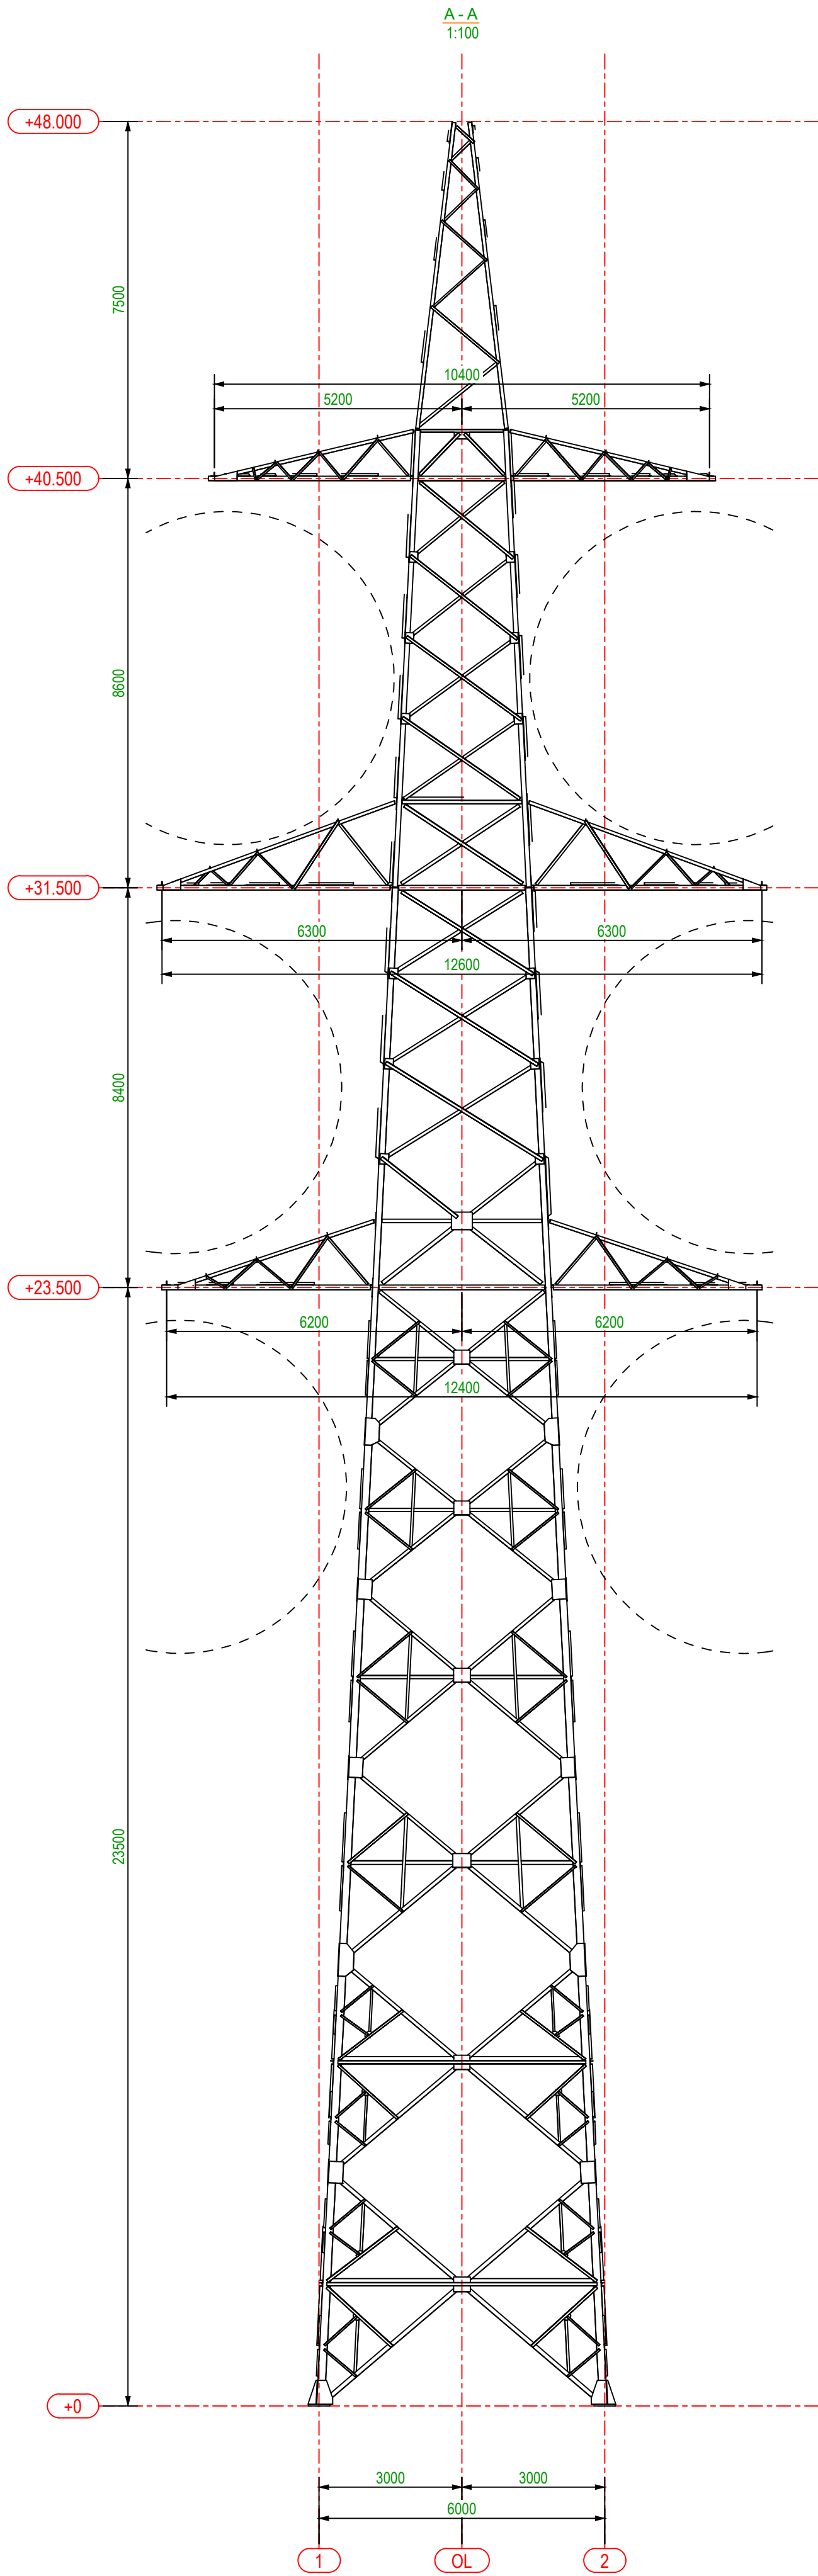



0	2024-08	STATYBOS LEIDIMUI, KONKURSUI IR STATYBAI.	
LAIDA	DATA	LAIDOS STATUSAS, KEITIMŲ PRIEZASTIS (JEI TAIKOMA)	
KVAL.	TETAS	UAB "TETAS"	STATINIO PROJEKTO PAVADINIMAS
PATV.		PLANAVIMO IR KONTROLĖS DEPARTAMENTAS	KITO INŽINERINIO STATINIO - 330 KV EOL PLIAVINĖS HE-
DOK. NR.		PROJEKTAVIMO SKYRIUS	PANEVŽYS, PASVALIO R. SAV., REKONSTRAVIMO PROJEKTAS
41256	PV	P. Mikalauskas	DOKUMENTO PAVADINIMAS
			Surinkimo schema. Atrama 2T330/48
			0
LT	STATYTOJAS/ŪŽSAKOVAS		DOKUMENTO ŽYMUO
	Litgrid AB		523-2-XX-PP-BD-T1.B-03
		LAPAS	LAPŲ
		1	1

Proj. dalis		
Vardas Pavardė		
Pasidas		
Data		

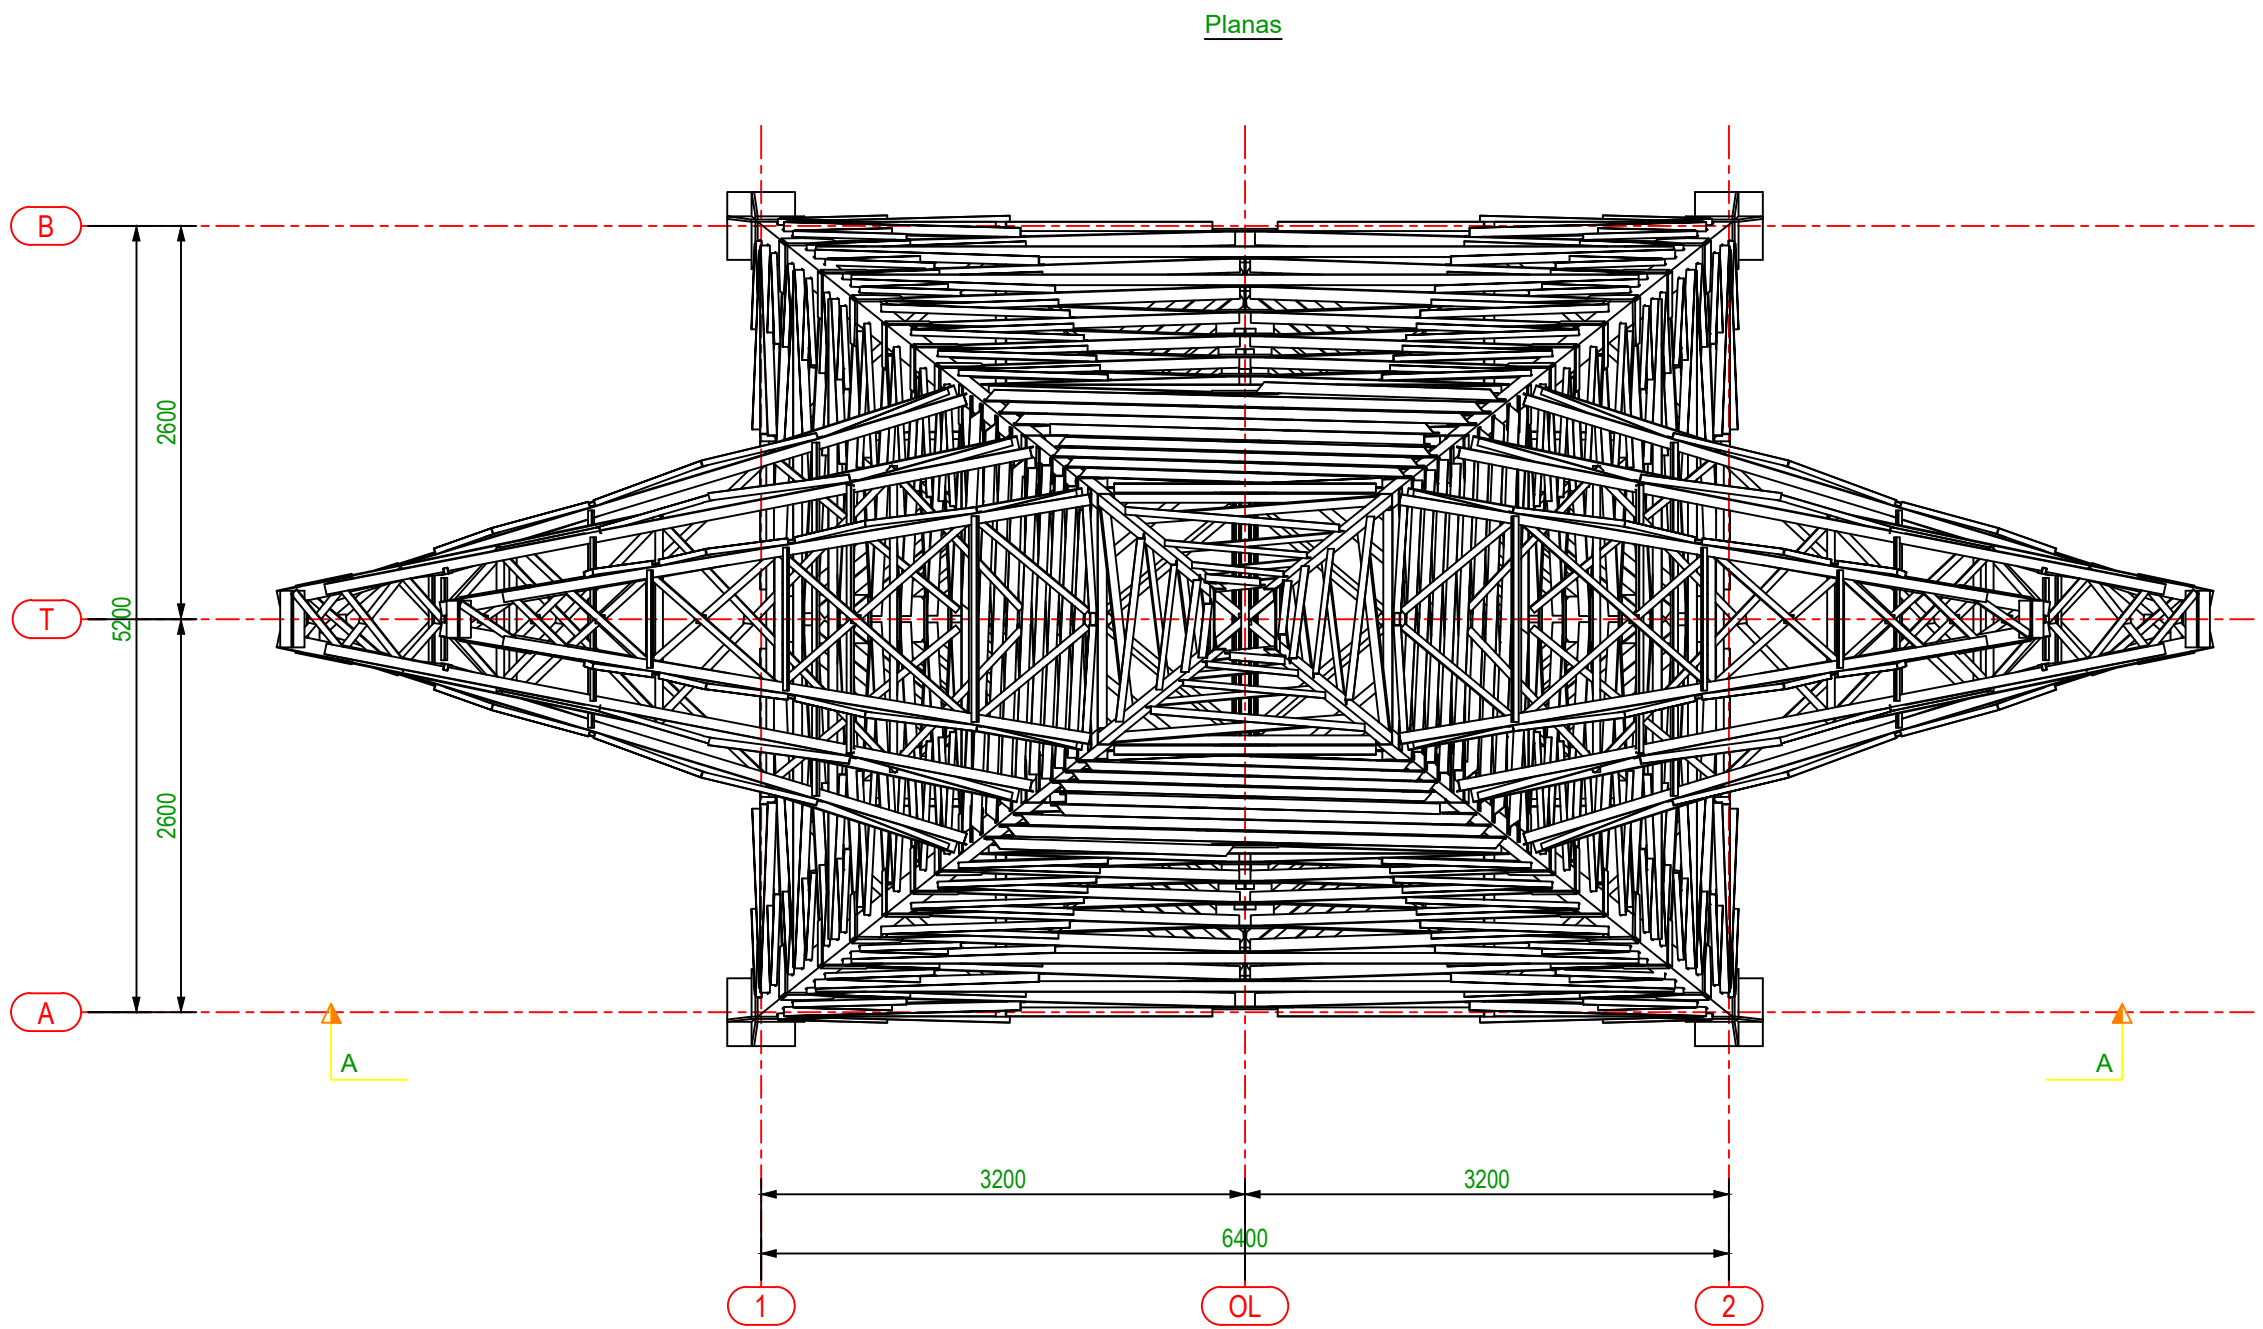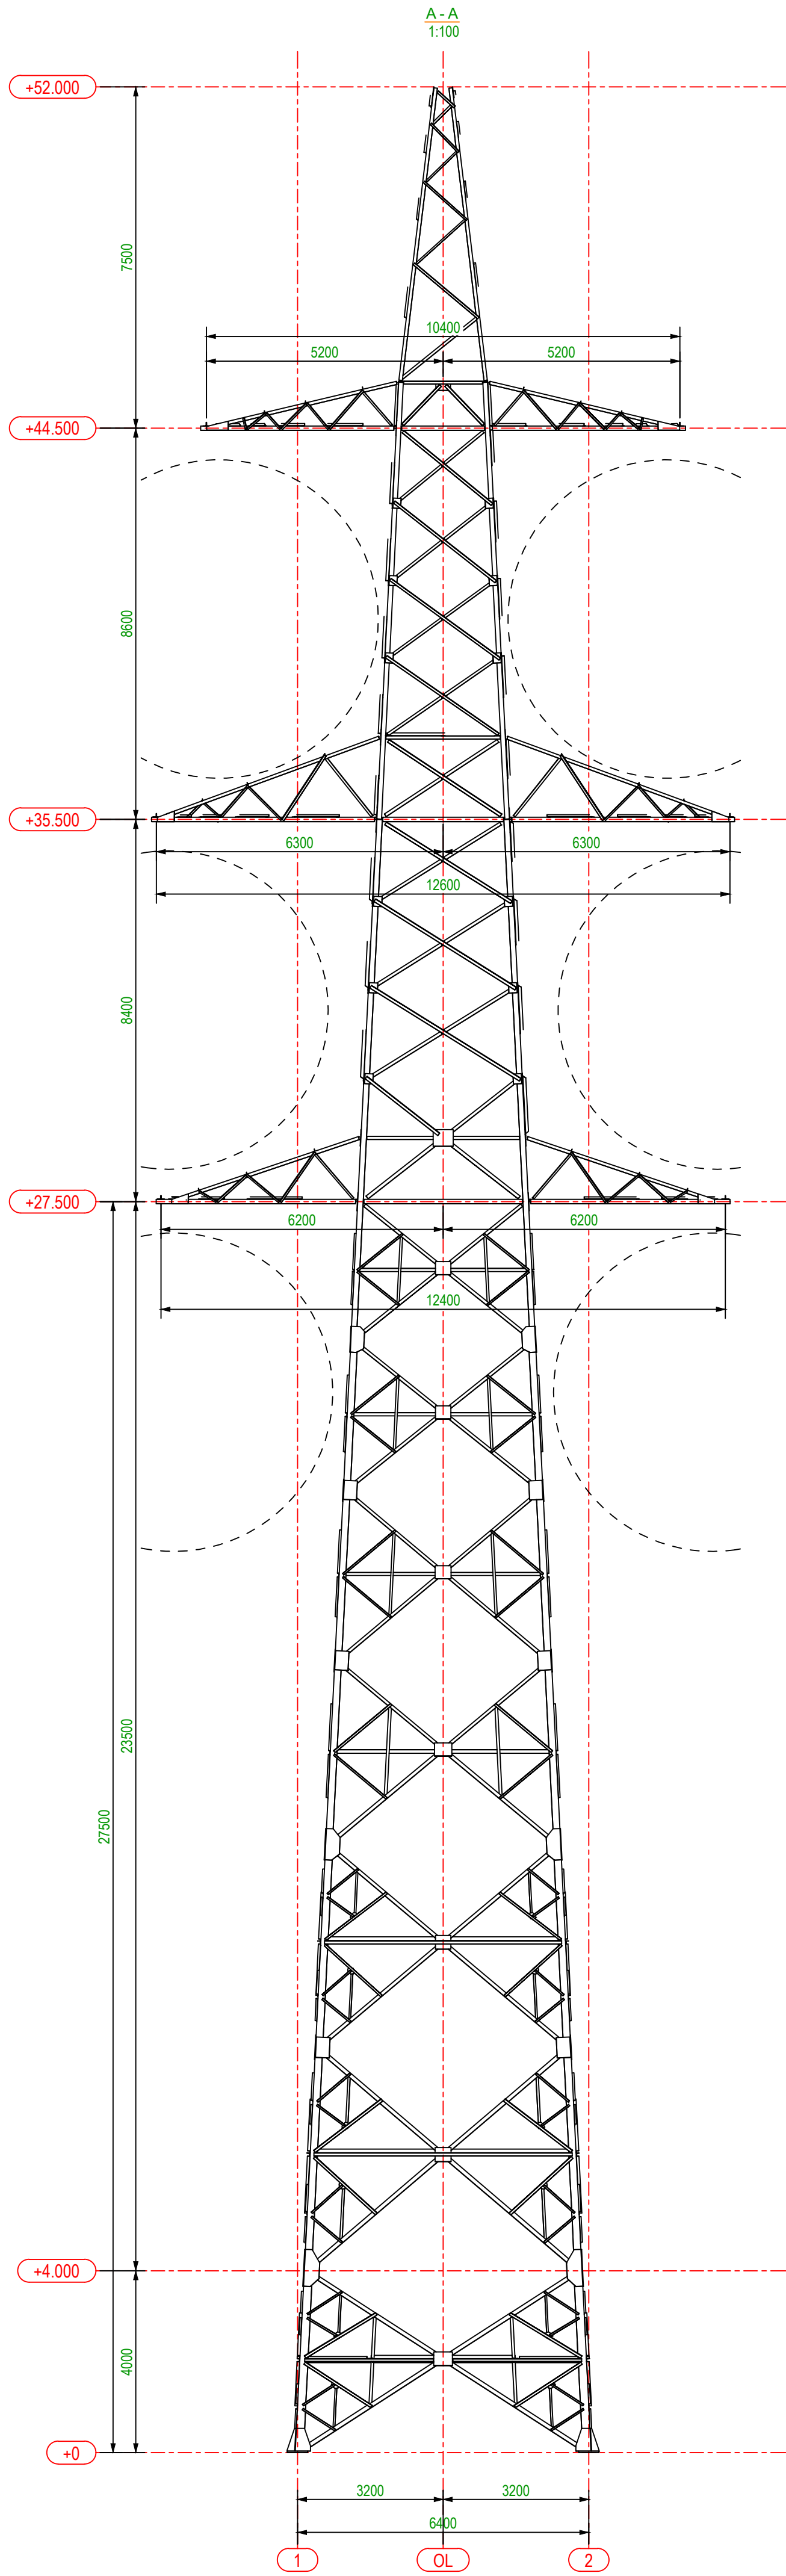



0	2024-08	STATYBOS LEIDIMUI, KONKURSUI IR STATYBAI.	
LAIDA	DATA	LAIDOS STATUSAS, KEITIMŲ PRIEZASTIS (JEI TAIKOMA)	
KVAL. PATV. DOK. NR.	UAB "TETAS" PLANAVIMO IR KONTROLĖS DEPARTAMENTAS PROJEKTAVIMO SKYRIUS		STATINIO PROJEKTO PAVADINIMAS
41256	PV	P. Mikalauskas	KITO INŽINERINIO STATINIO - 330 KV EOL PLIAVINĖS HE-PANEVĖŽYS, PASVALIO R. SAV., REKONSTRAVIMO PROJEKTAS
			DOKUMENTO PAVADINIMAS
			Surinkimo schema. Atrama 2T330/52
LT	STATYTOJAS/ŪŽSAKOVAS		DOKUMENTO ŽYMUO
	Litgrid AB		523-2-XX-PP-BD-T1.B-04
		LAPAS	LAPŲ
		1	1

Proj. dalis		
Vandens Pavarė		
Planas		
Data		

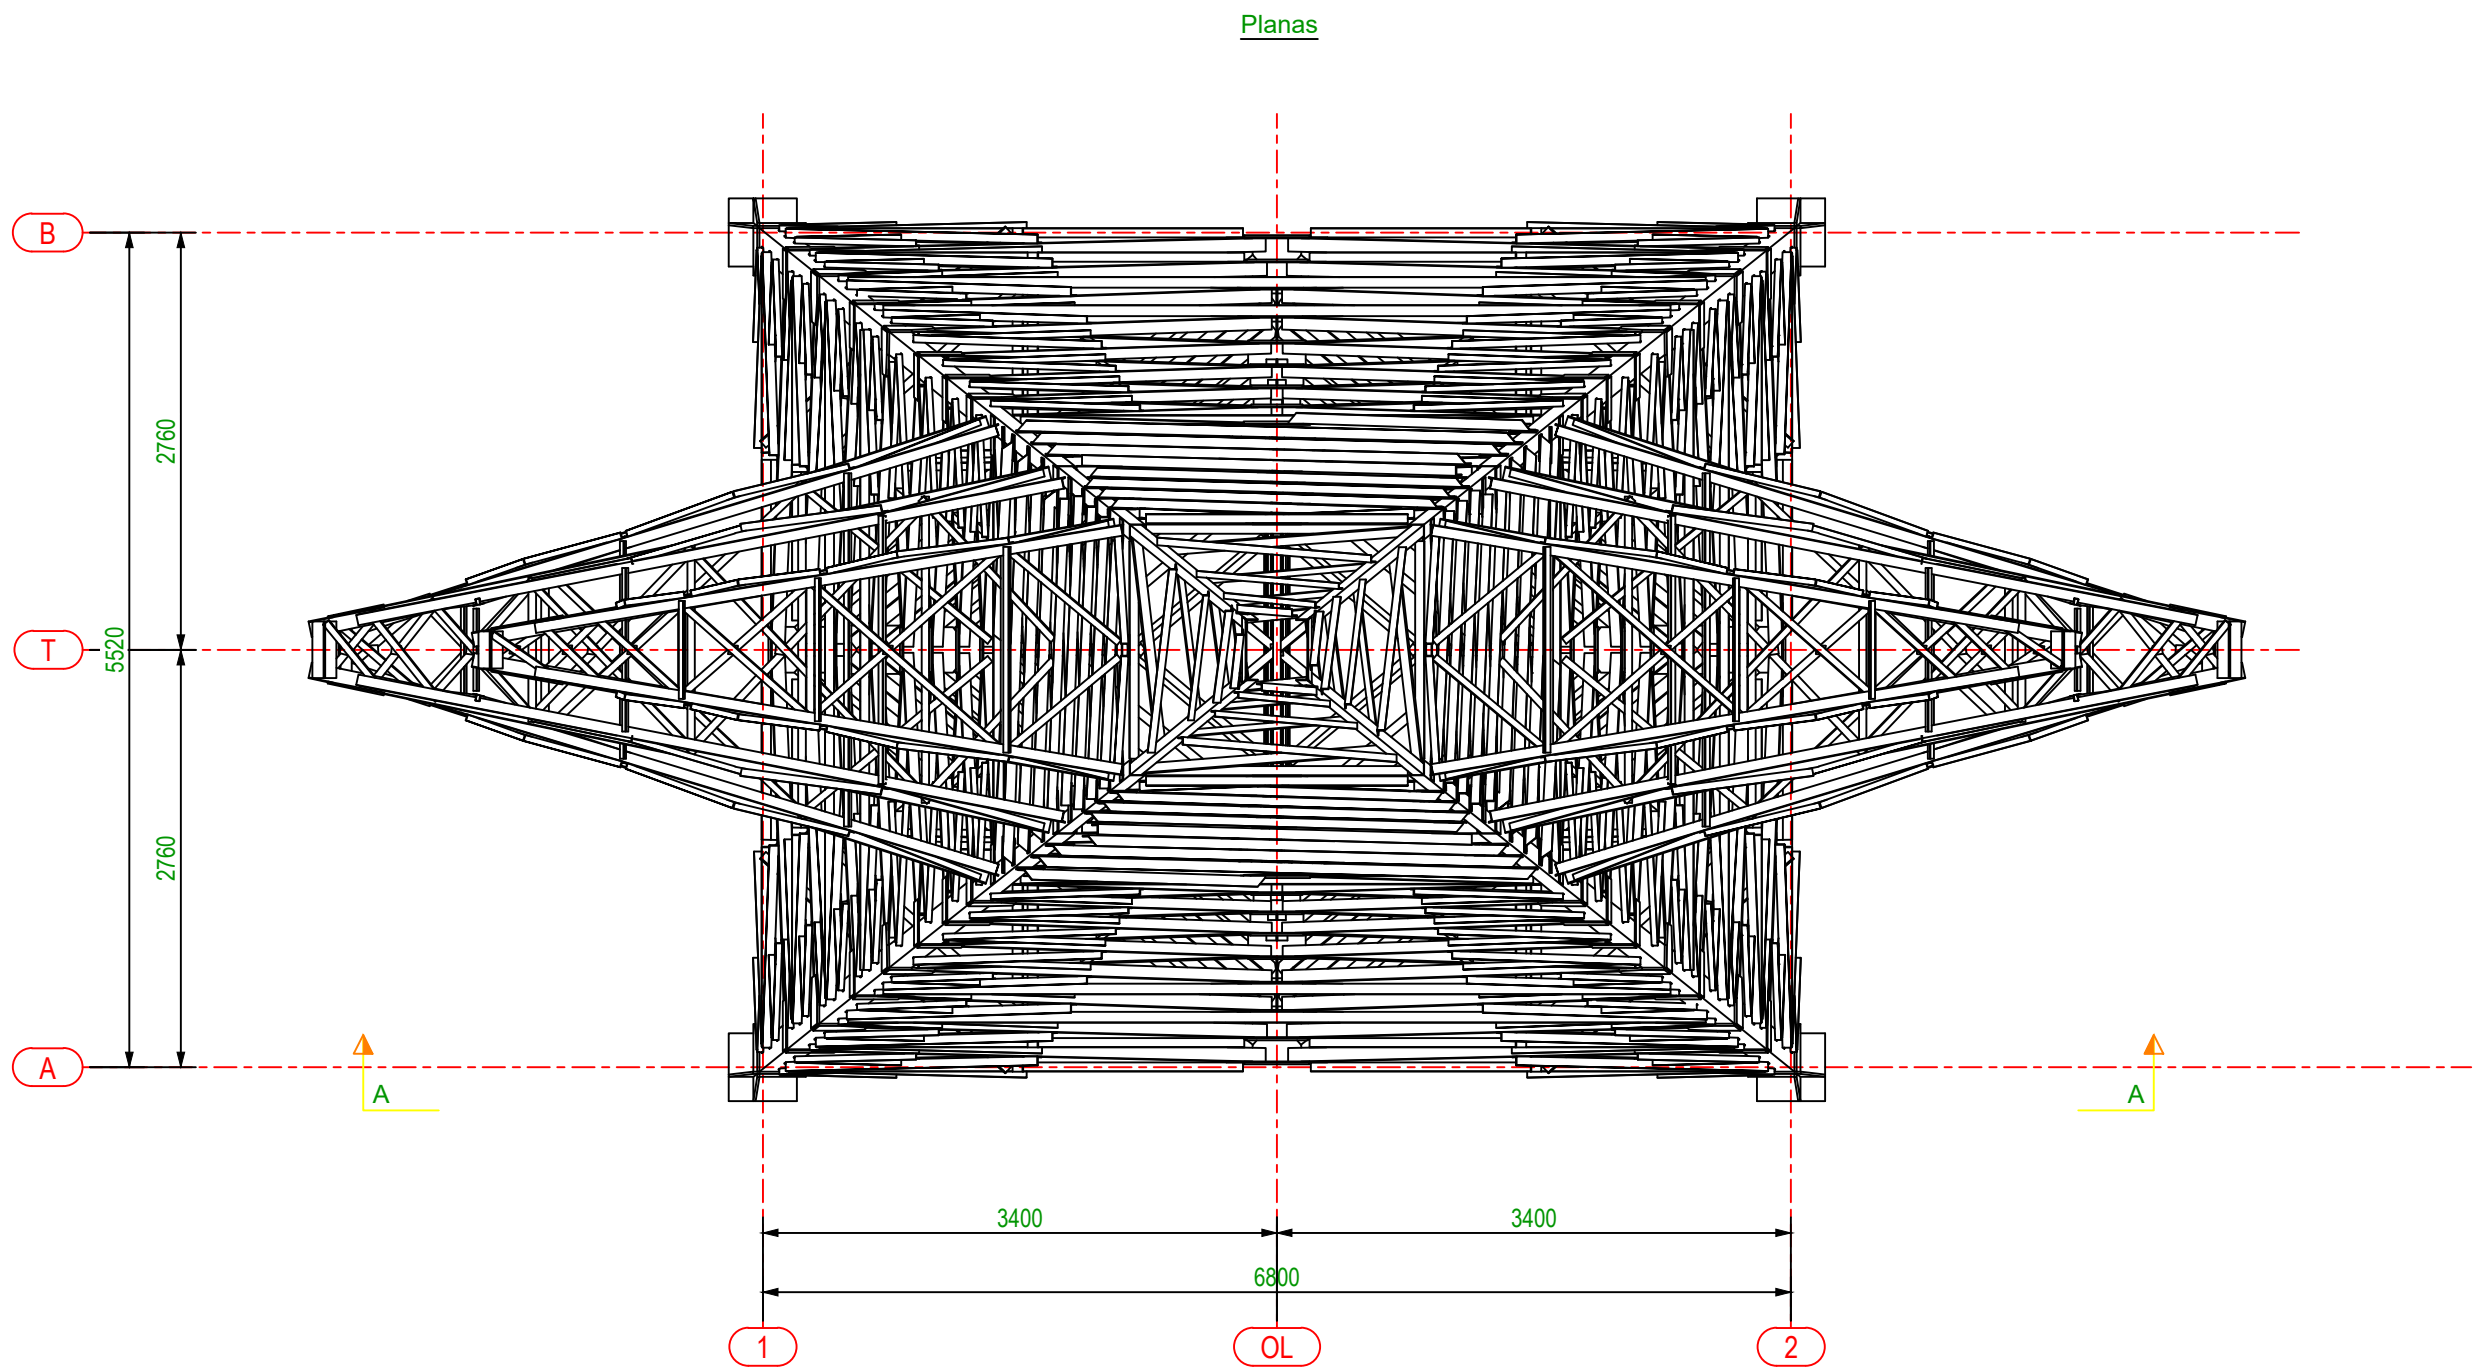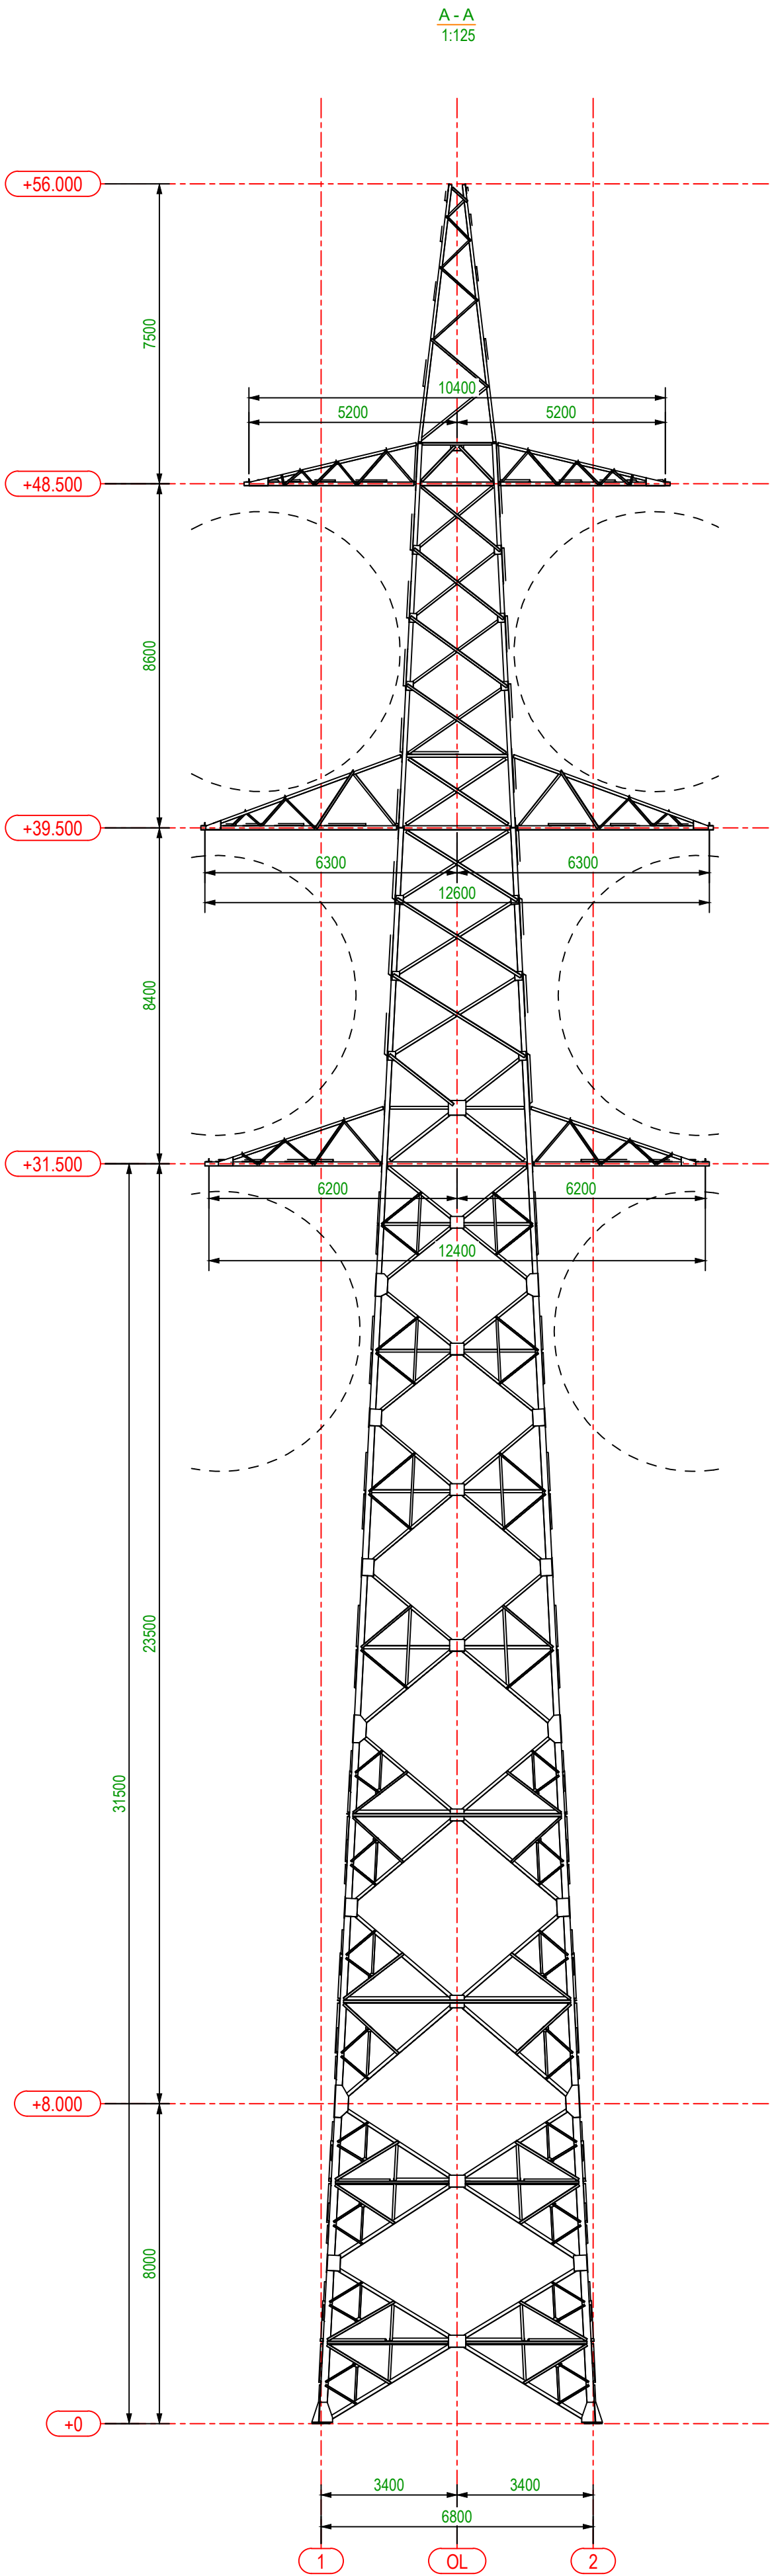



0	2024-08	STATYBOS LEIDIMUI, KONKURSUI IR STATYBAI.	
LAIDA	DATA	LAIDOS STATUSAS, KEITIMŲ PRIEŽASTIS (JEI TAIKOMA)	
KVAL. PLANAVIMO IR KONTROLĖS DEPARTAMENTAS	UAB "TETAS"	STATINIO PROJEKTO PAVADINIMAS	
DOK. NR. 41256	PV P. Mikalauskas	KITO INŽINERINIO STATINIO - 330 KV EOL PLIAVINĖS HE-PANEVĖŽYS, PASVALIO R. SAV., REKONSTRAVIMO PROJEKTAS	
		DOKUMENTO PAVADINIMAS	LAIDA
		Surinkimo schema. Atrama 2T330/56	0
LT	STATYTOJAS/ŪŽSAKOVAS	DOKUMENTO ŽYMUO	LAPAS LAPŲ
	Litgrid AB	523-2-XX-PP-BD-T1.B-05	1 1

Proj. dalis			
Vandens pavardė			
Planas			
Data			

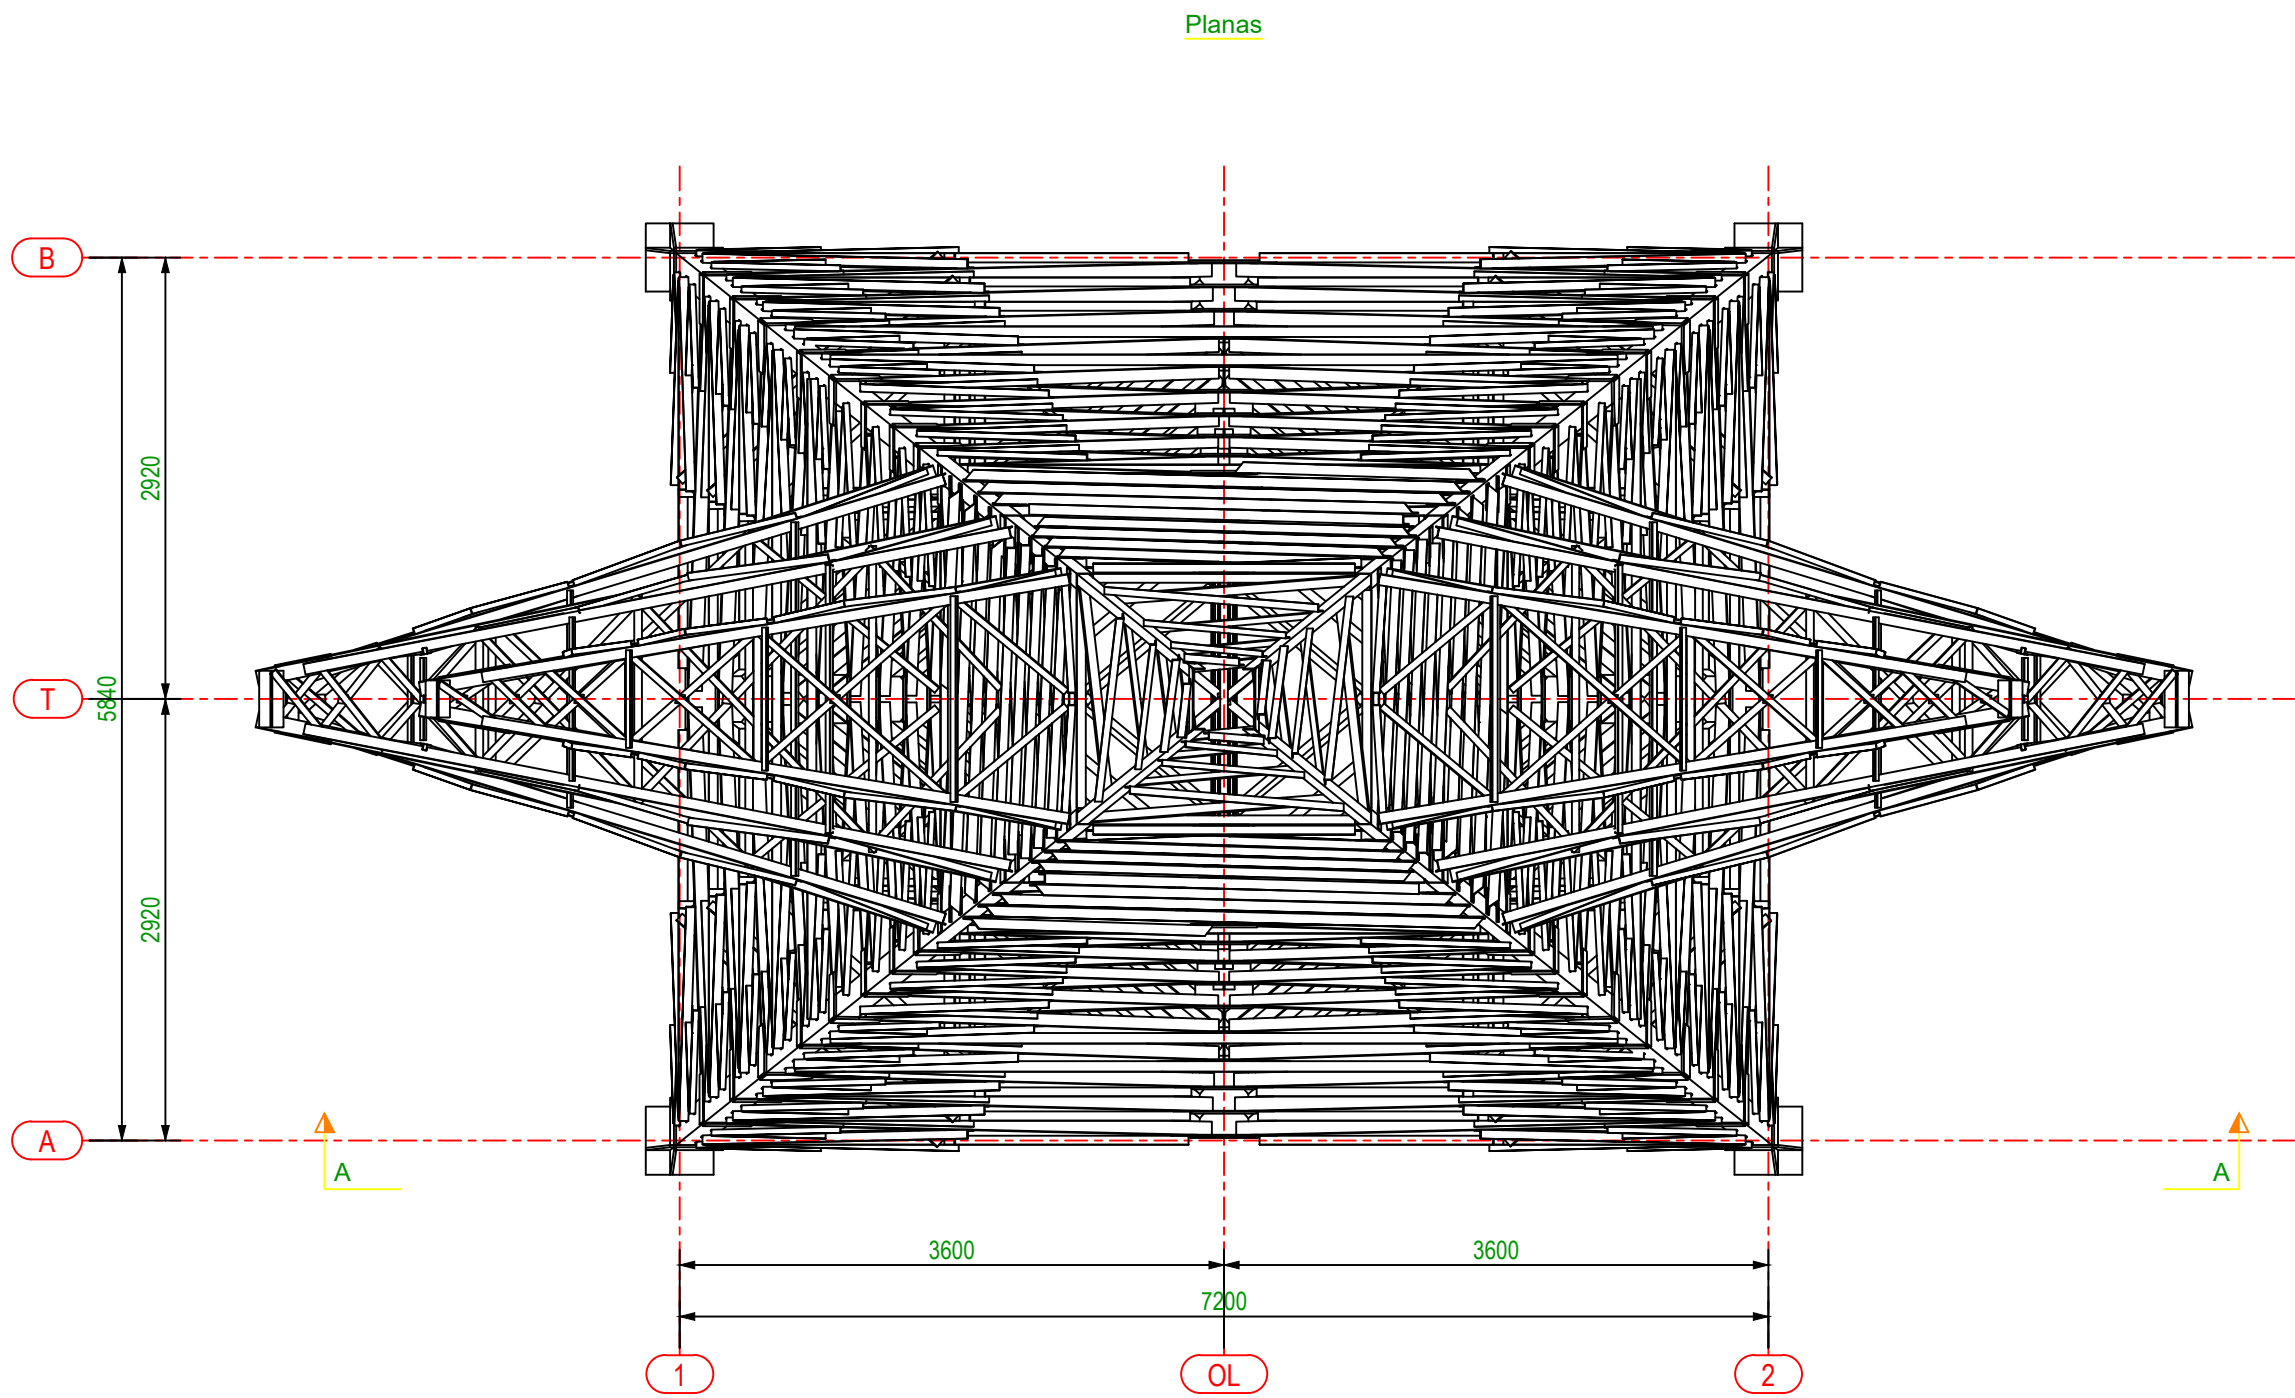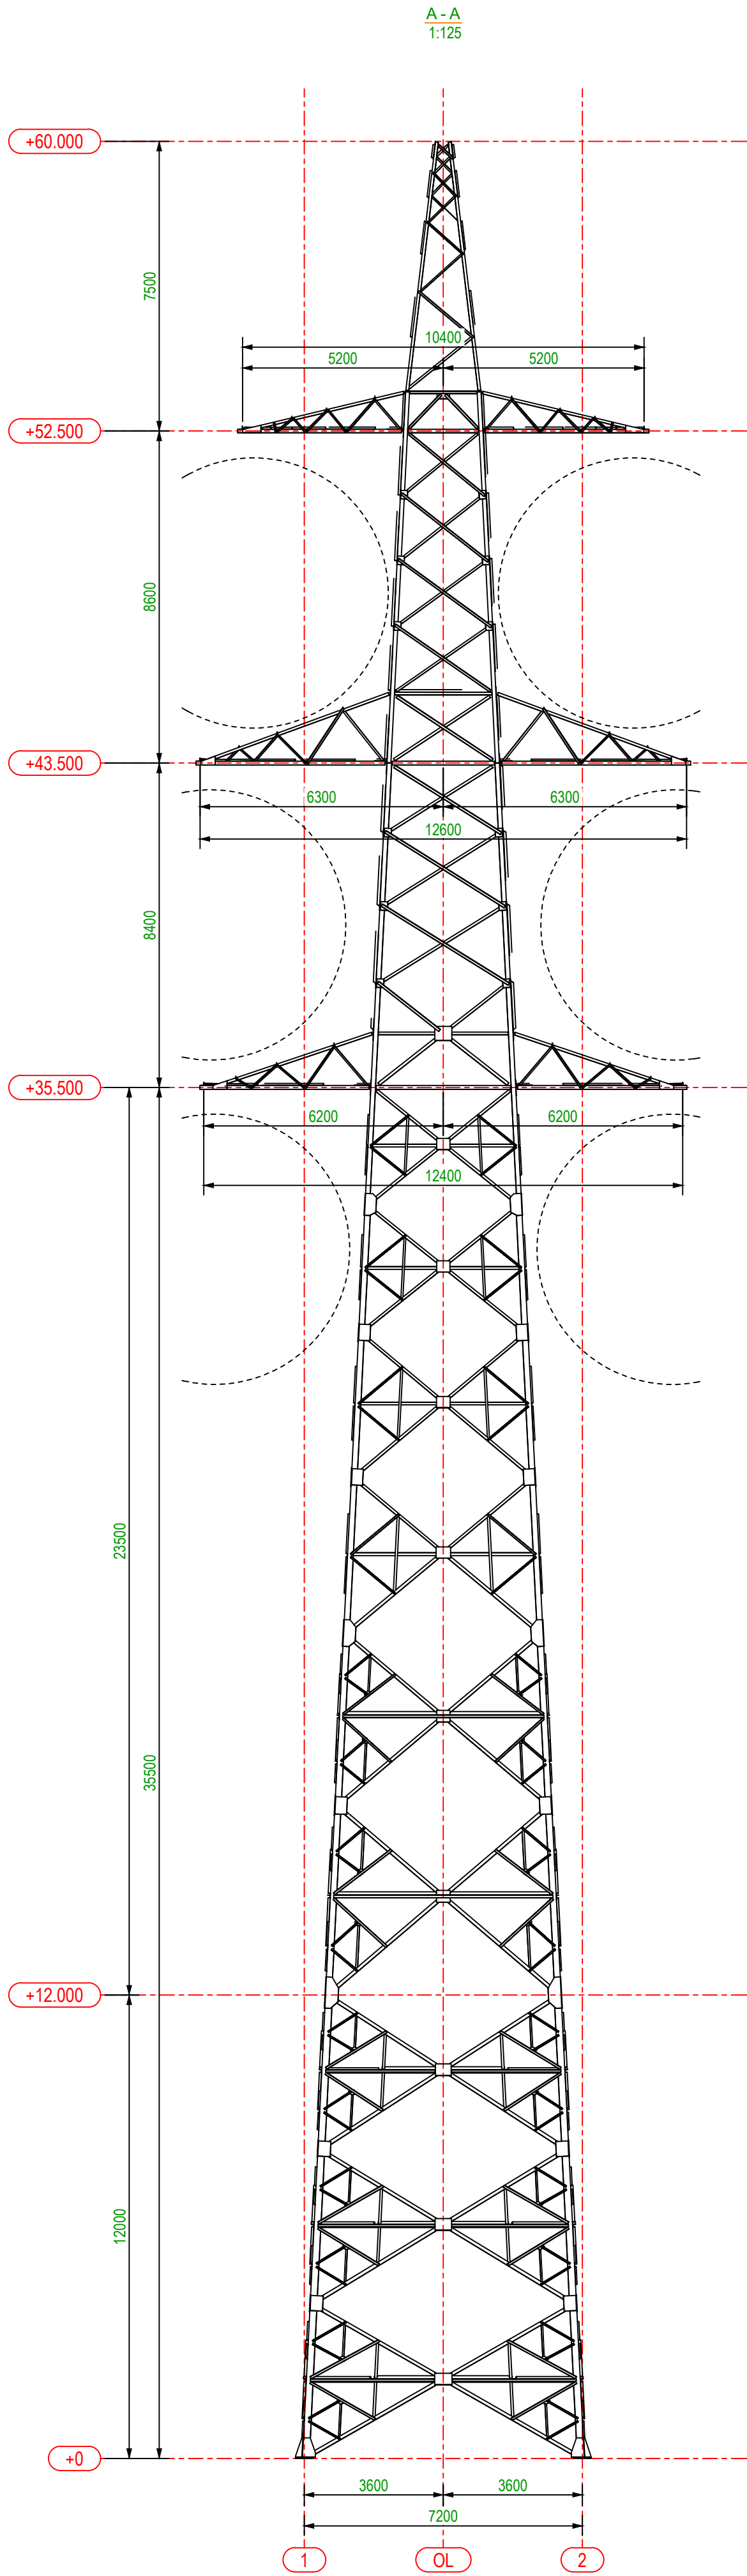



0	2024-08	STATYBOS LEIDIMUI, KONKURSUI IR STATYBAI.	
LAIDA	DATA	LAIDOS STATUSAS, KEITIMŲ PRIEZASTIS (JEI TAIKOMA)	
KVAL. PATV. DOK. NR.	UAB "TETAS" PLANAVIMO IR KONTROLĖS DEPARTAMENTAS PROJEKTAVIMO SKYRIUS		STATINIO PROJEKTO PAVADINIMAS
41256	PV	P. Mikalauskas	KITO INŽINERINIO STATINIO - 330 KV EOL PLIAVINĖS HE-PANEVĖŽYS, PASVALIO R. SAV., REKONSTRAVIMO PROJEKTAS
			DOKUMENTO PAVADINIMAS
			Surinkimo schema. Atrama 2T330/60
			LAIDA
			0
LT	STATYTOJAS/ŪŽSAKOVAS		DOKUMENTO ŽYMUO
	Litgrid AB		523-2-XX-PP-BD-T1.B-06
		LAPAS	LAPŲ
		1	1

Proj. dalis	Vandens Pavardė	Planas	Data

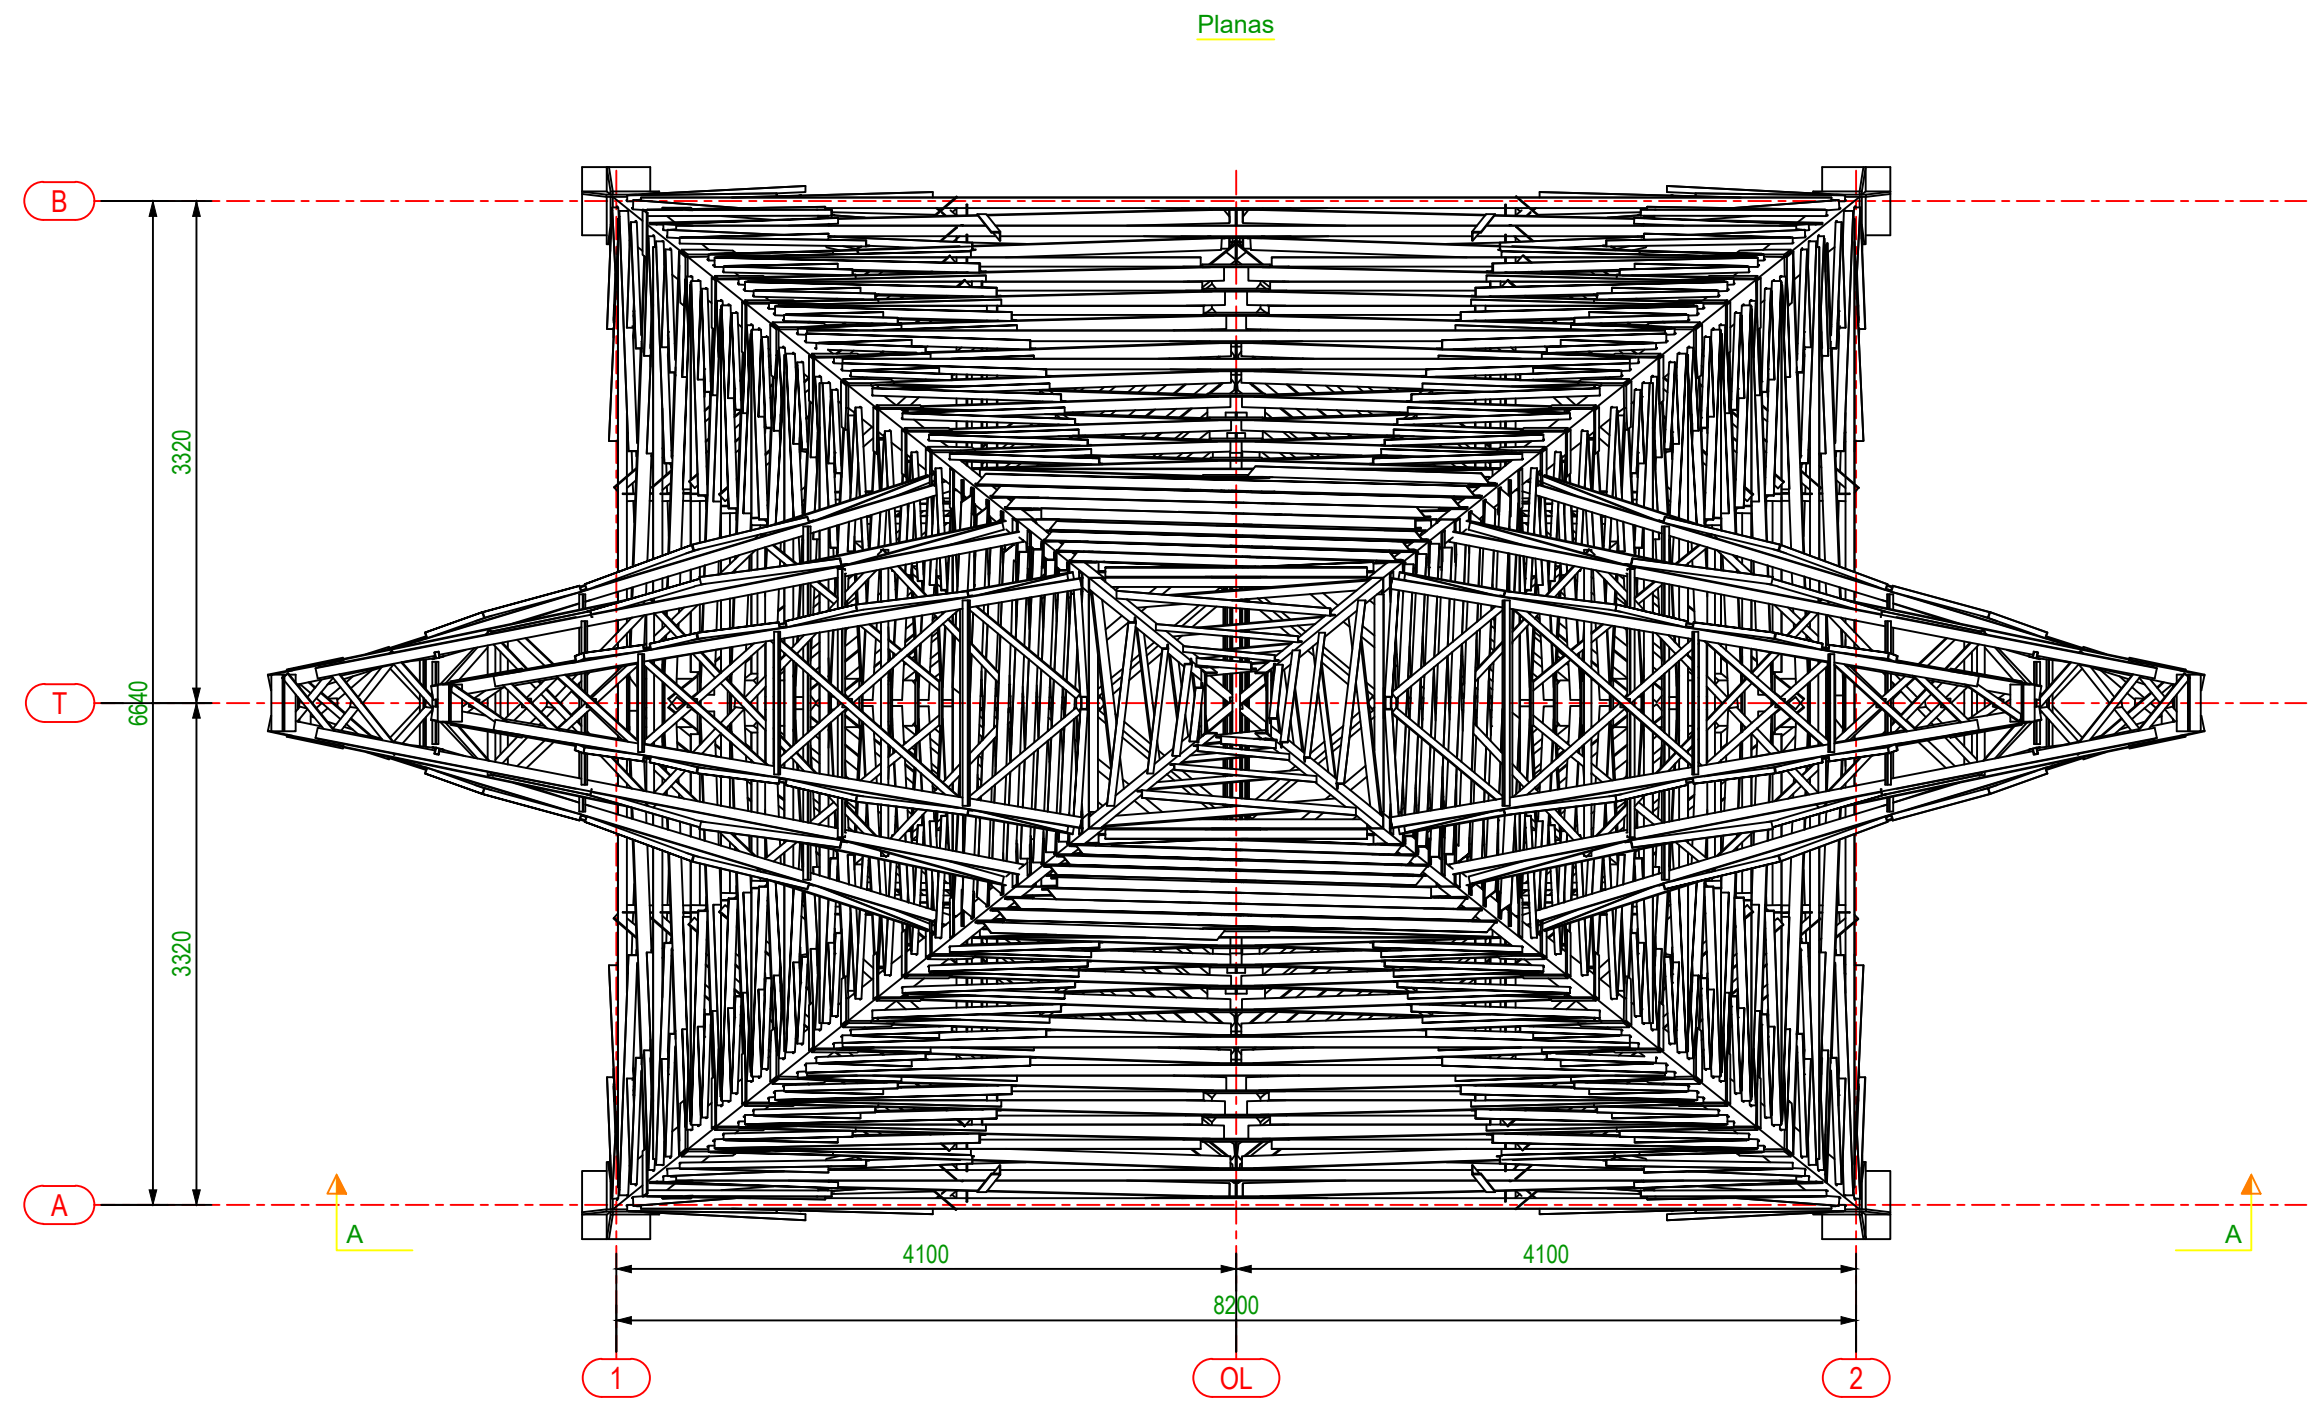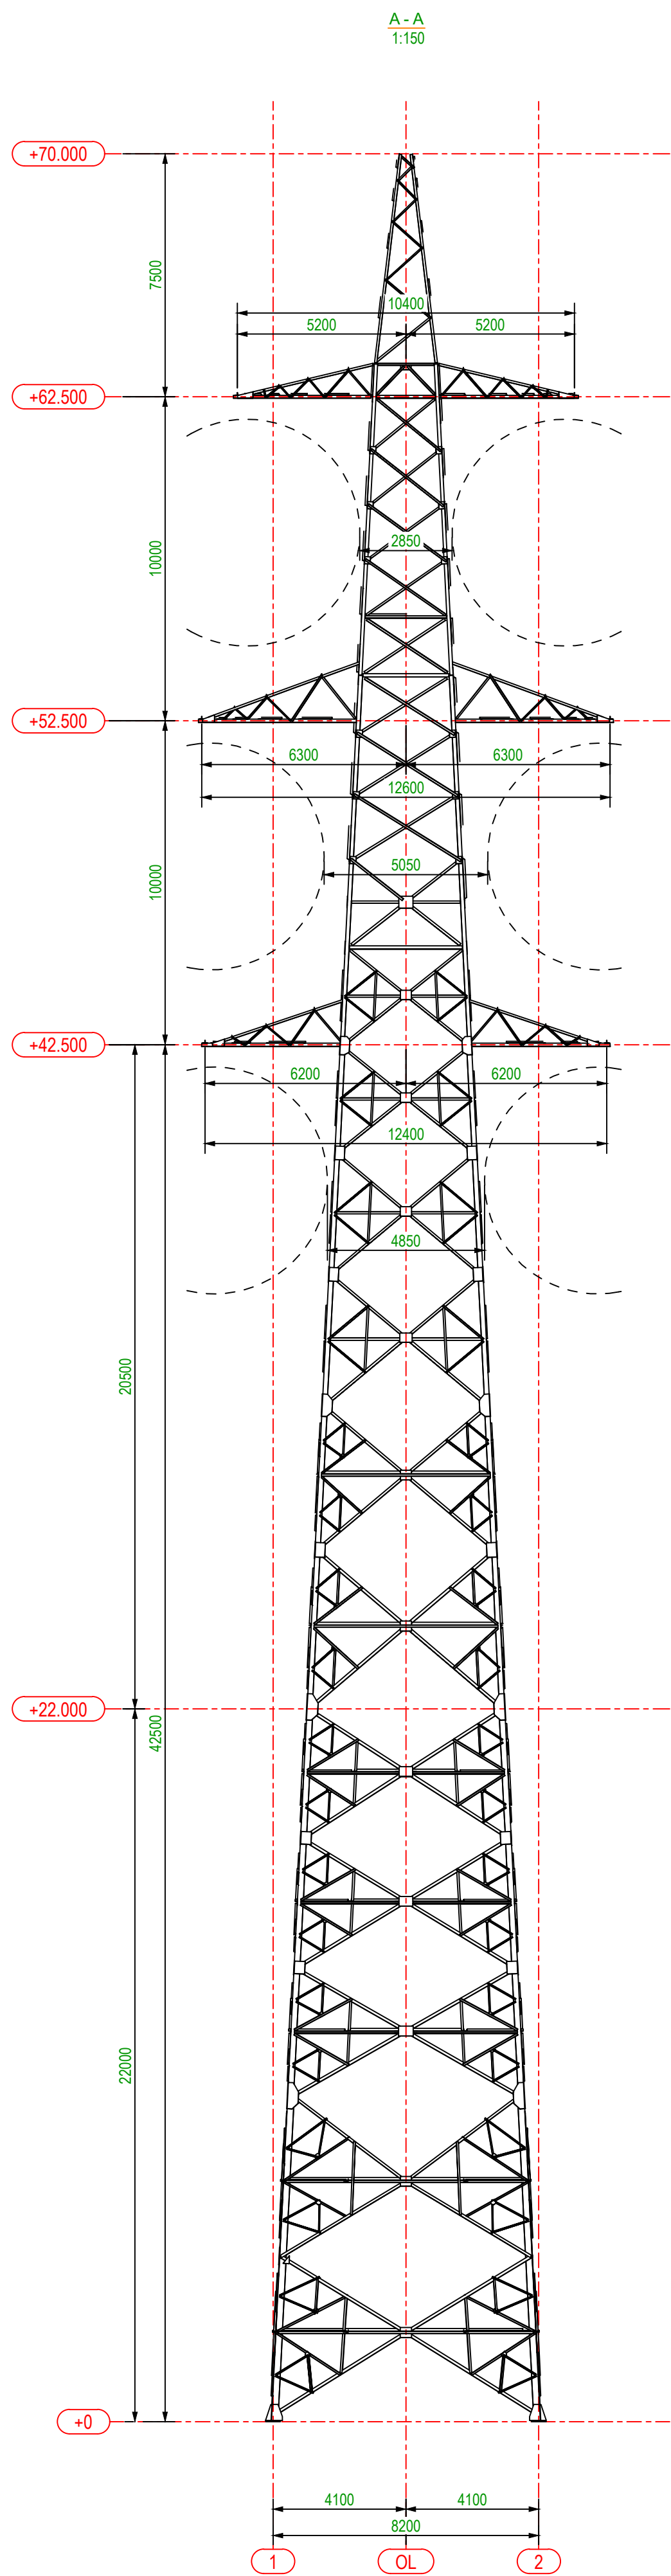



0	2024-08	STATYBOS LEIDIMUI, KONKURSUI IR STATYBAI.	
LAIDA	DATA	LAIDOS STATUSAS, KEITIMŲ PRIEZASTIS (JEI TAIKOMA)	
KVAL. PLANAVIMO IR KONTROLĖS DEPARTAMENTAS	UAB "TETAS"	STATINIO PROJEKTO PAVADINIMAS	
DOK. NR. 41256	PV P. Mikalauskas	KITO INŽINERINIO STATINIO - 330 KV EOL PLIAVINĖS HE-PANEVĖŽYS, PASVALIO R. SAV., REKONSTRAVIMO PROJEKTAS	
		DOKUMENTO PAVADINIMAS	
		Surinkimo schema. Atrama 2T330/70	
		0	
LT	STATYTOJAS/ŪŽSAKOVAS	DOKUMENTO ŽYMUO	
	Litgrid AB	523-2-XX-PP-BD-T1.B-07	
		LAPAS	LAPŲ
		1	1

Proj. dalis	Vandens Pavarė	Planas	Data

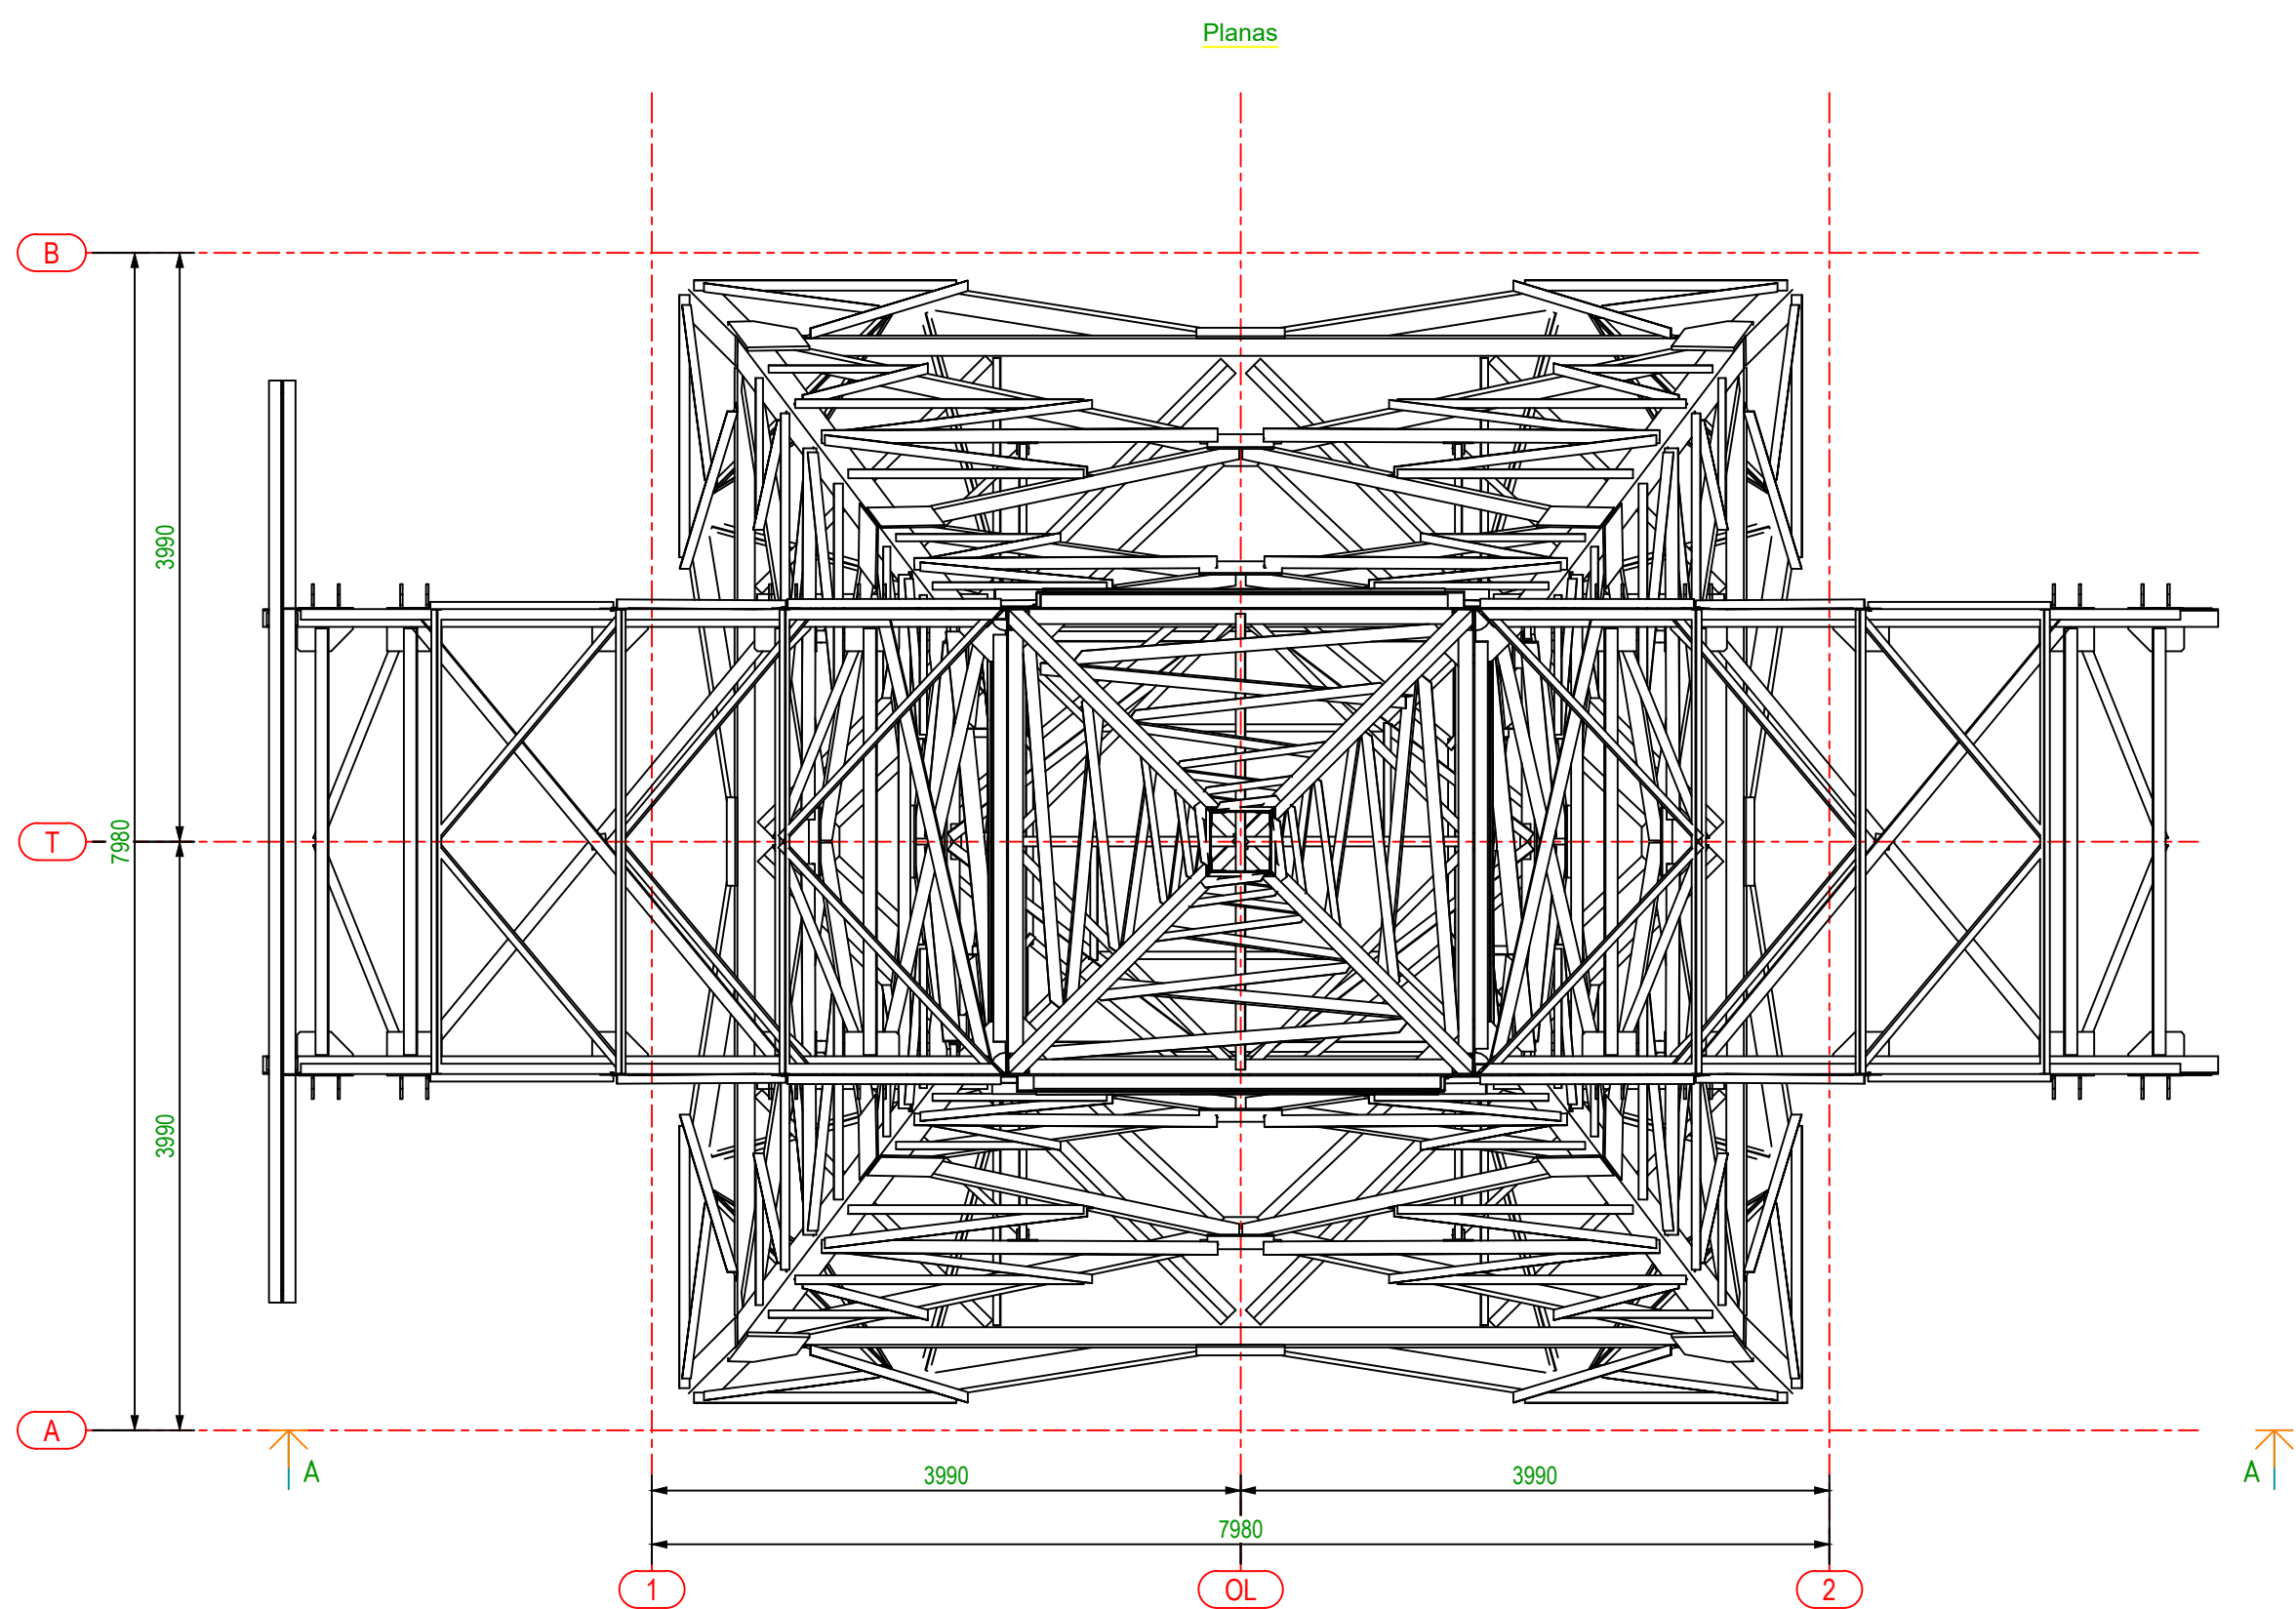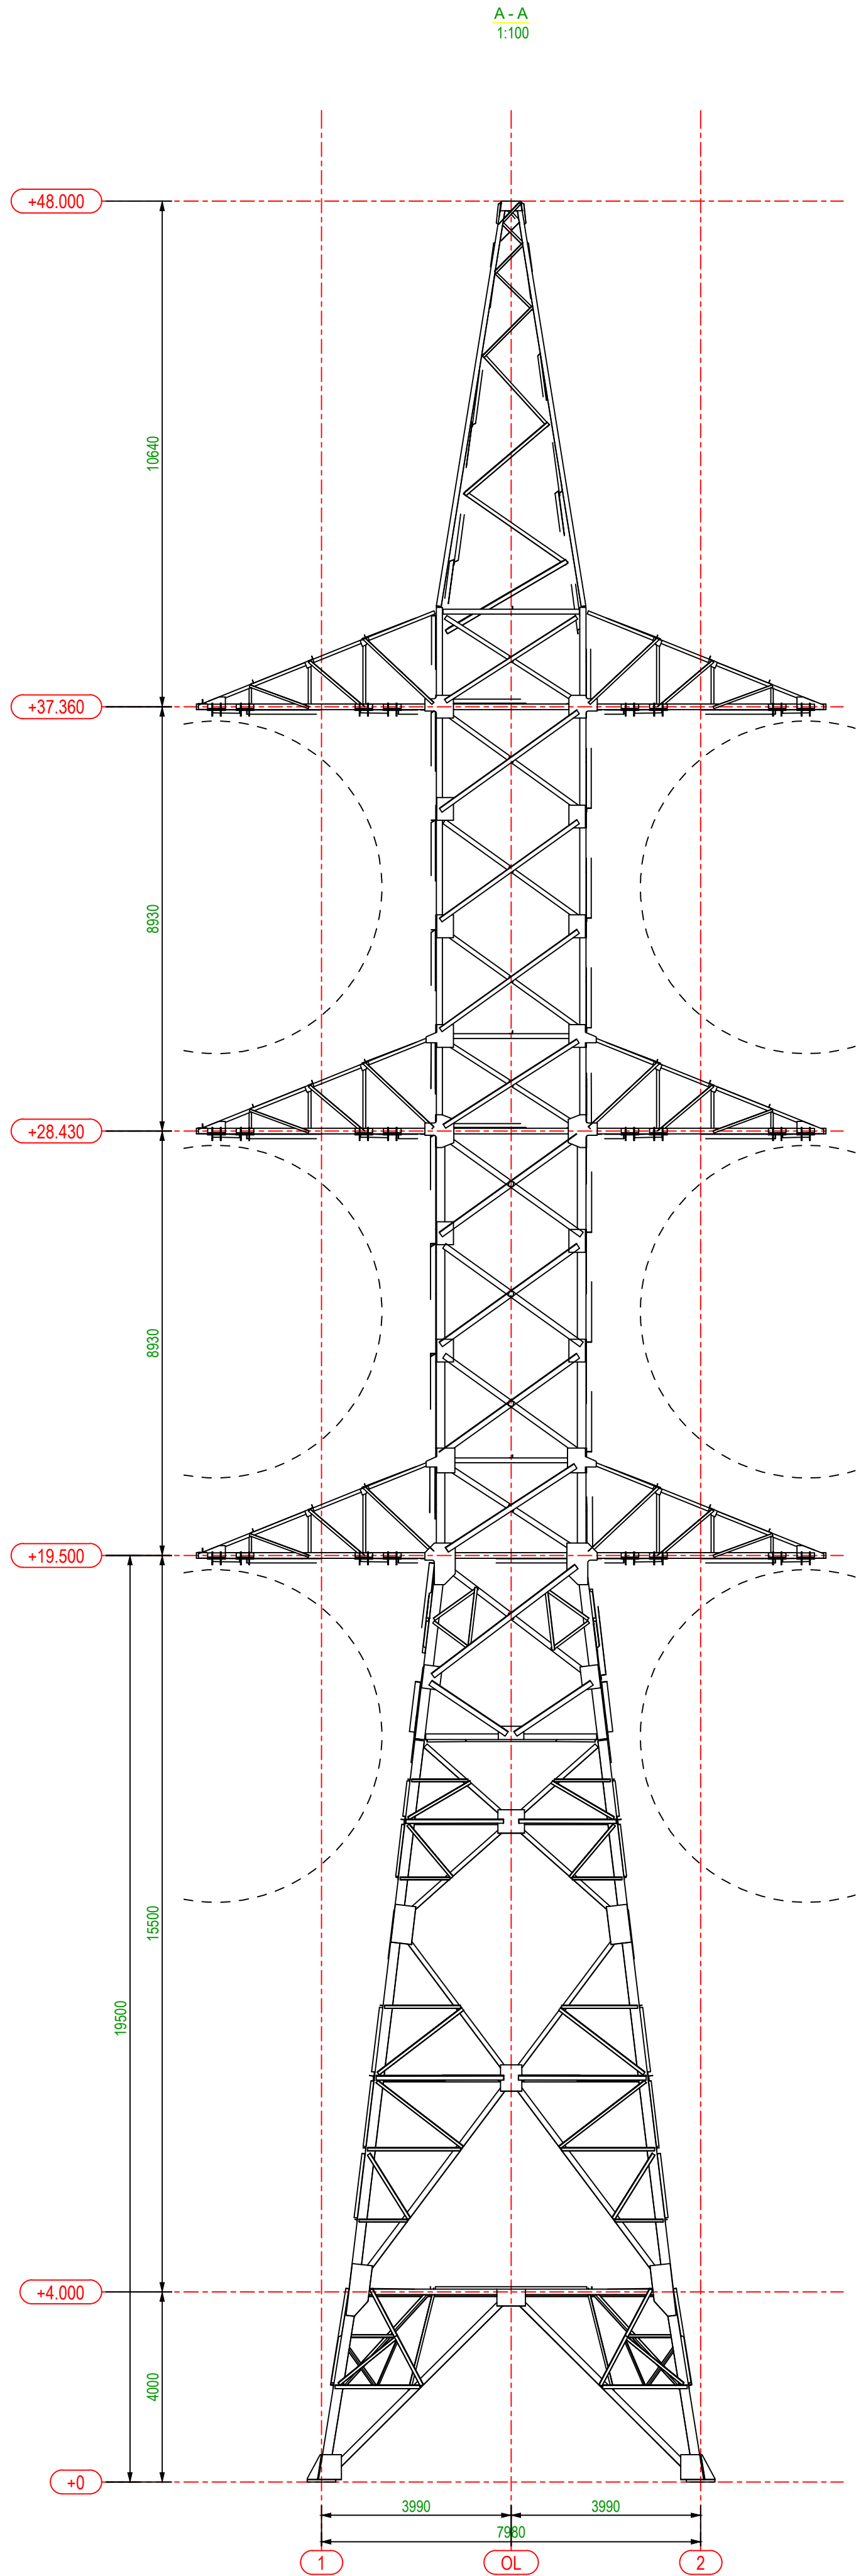



0	2024-08	STATYBOS LEIDIMUI, KONKURSUI IR STATYBAI.	
LAIDA	DATA	LAIDOS STATUSAS, KEITIMŲ PRIEZASTIS (JEI TAIKOMA)	
KVAL. PATV. DOK. NR.	UAB "TETAS" PLANAVIMO IR KONTROLĖS DEPARTAMENTAS PROJEKTAVIMO SKYRIUS		STATINIO PROJEKTO PAVADINIMAS
41256	PV	P. Mikalauskas	KITO INŽINERINIO STATINIO - 330 KV EOL PLIAVINĖS HE- PANEVŽYS, PASVALIO R. SAV., REKONSTRAVIMO PROJEKTAS
			DOKUMENTO PAVADINIMAS
			Ssurinkimo schema. Atrama 2K330/30-60/48
			LAIDA
			0
LT	STATYTOJAS/ŪŽSAKOVAS Litgrid AB		DOKUMENTO ŽYMUO
			523-2-XX-PP-BD-T1.B-08
			LAPAS LAPŲ
			1 1

Proj. dalis	Vandens Pavardė	Planas	Data

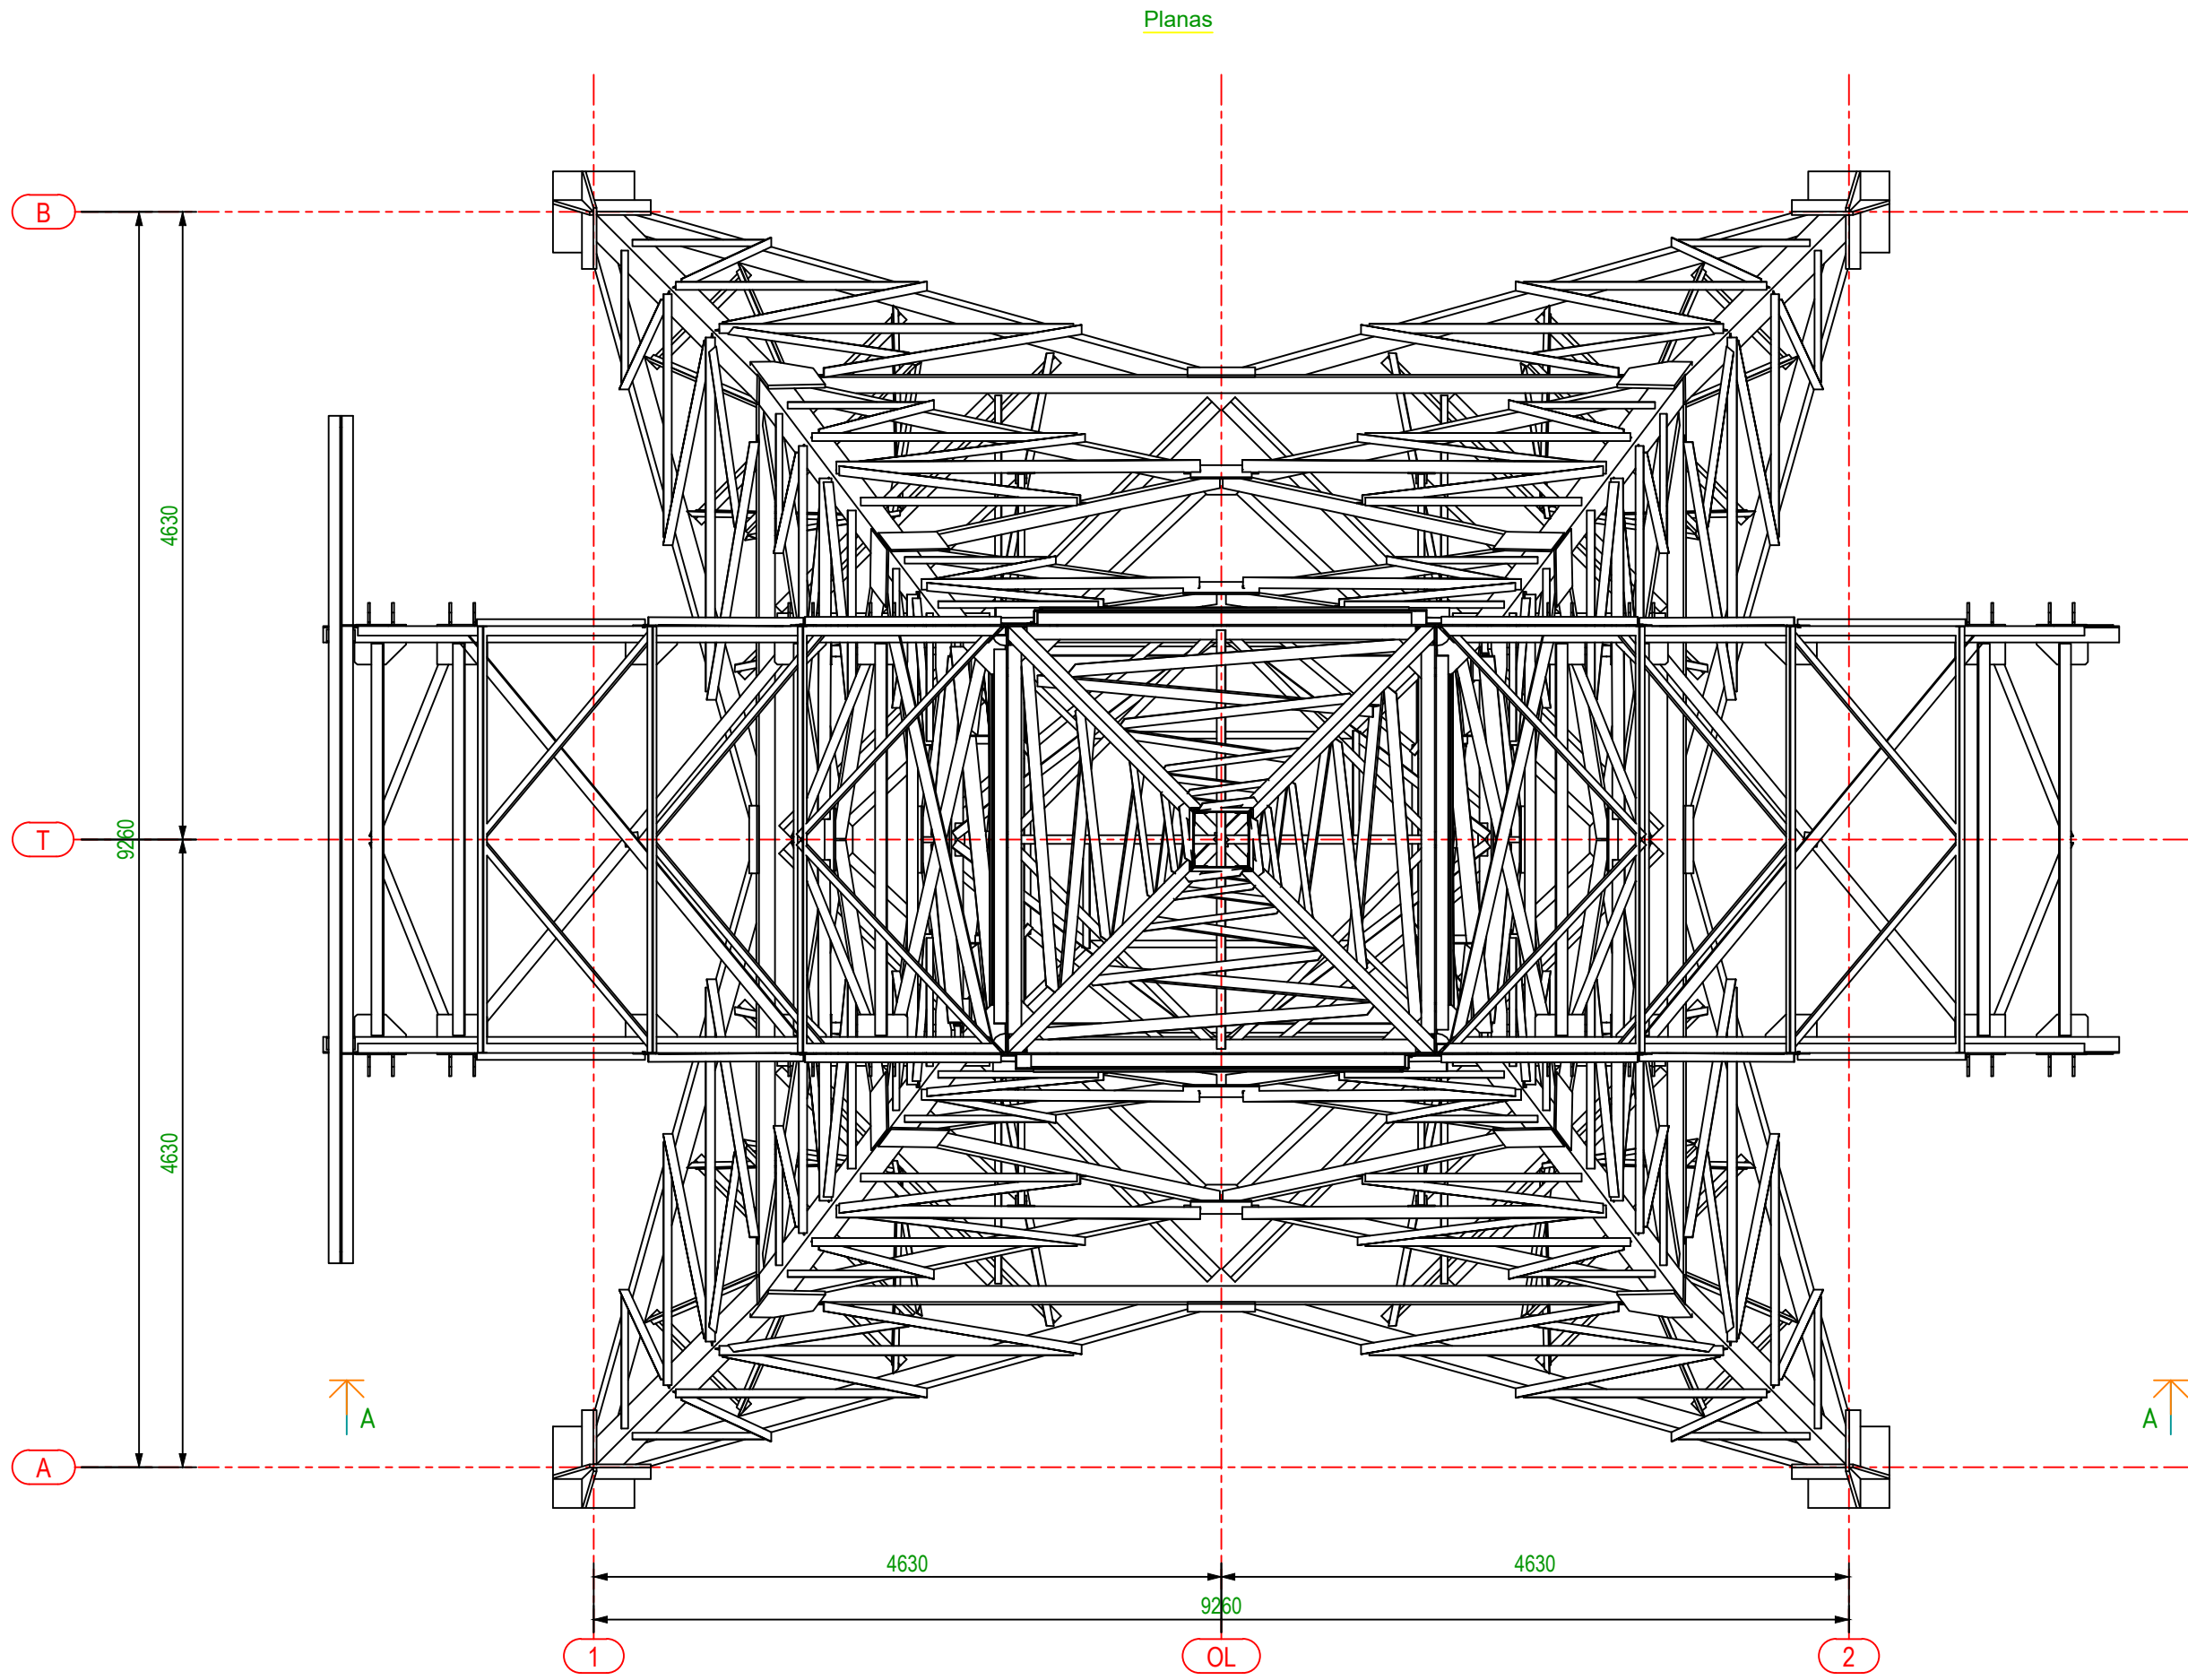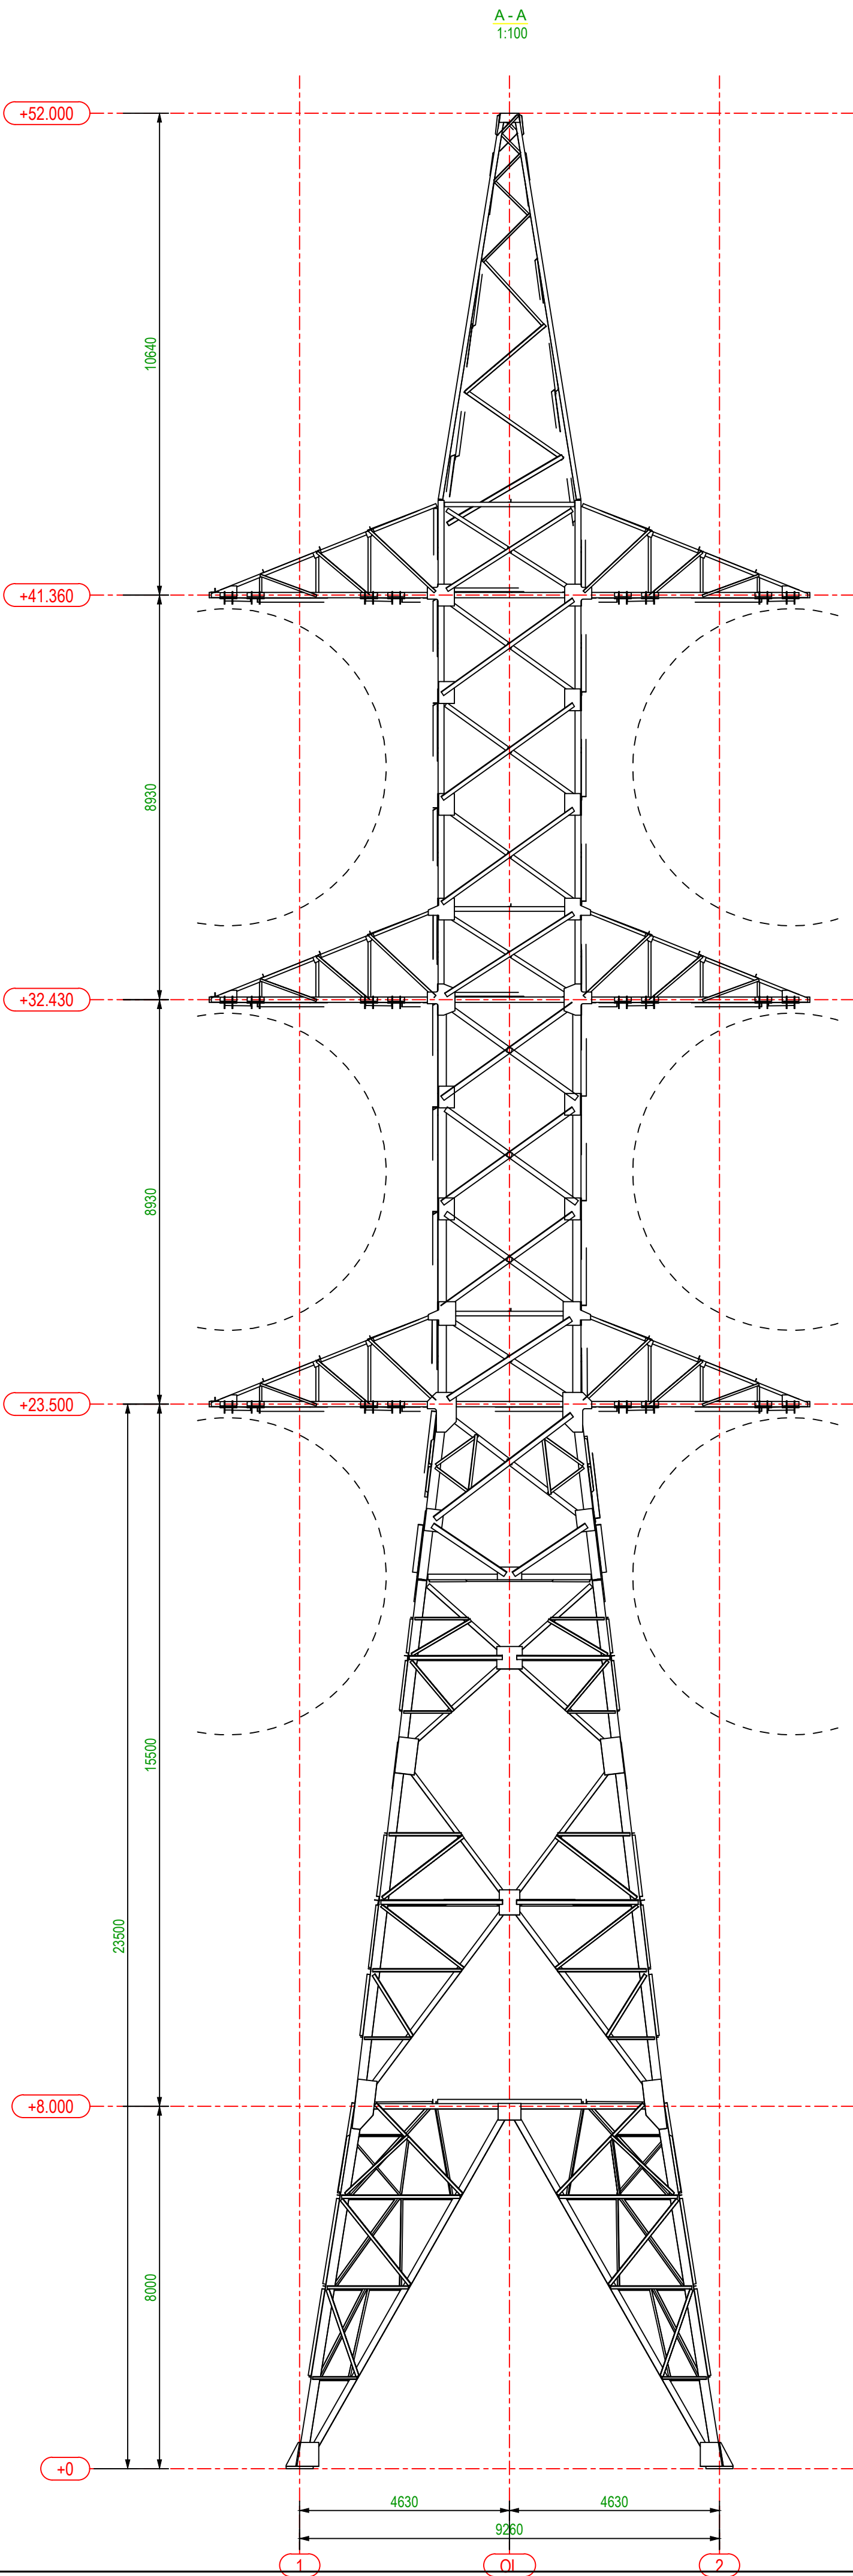



0	2024-08	STATYBOS LEIDIMUI, KONKURSUI IR STATYBAI.	
LAIDA	DATA	LAIDOS STATUSAS. KEITIMŲ PRIEŽASTIS (JEI TAIKOMA)	
KVAL. PATV. DOK. NR. 41256	TETAS PLANAVIMO IR KONTROLĖS DEPARTAMENTAS PROJEKTAVIMO SKYRIUS	STATINIO PROJEKTO PAVADINIMAS	
		KITO INŽINERINIO STATINIO - 330 KV EOL PLIAVINĖS HE- PANEVĖŽYS, PASVALIO R. SAV., REKONSTRAVIMO PROJEKTAS	
PV	P. Mikalauskas	DOKUMENTO PAVADINIMAS	
		Ssurinkimo schema. Atrama 2K330/30-60/52	
LT	STATYTOJAS/ŪŽSAKOVAS		LAIDA
	Litgrid AB		0
	DOKUMENTO ŽYMUO		LAPAS
	523-2-XX-PP-BD-T1.B-09		LAPŲ
			1 1

Proj. dalis		
Vandens Pavardė		
Planas		
Data		

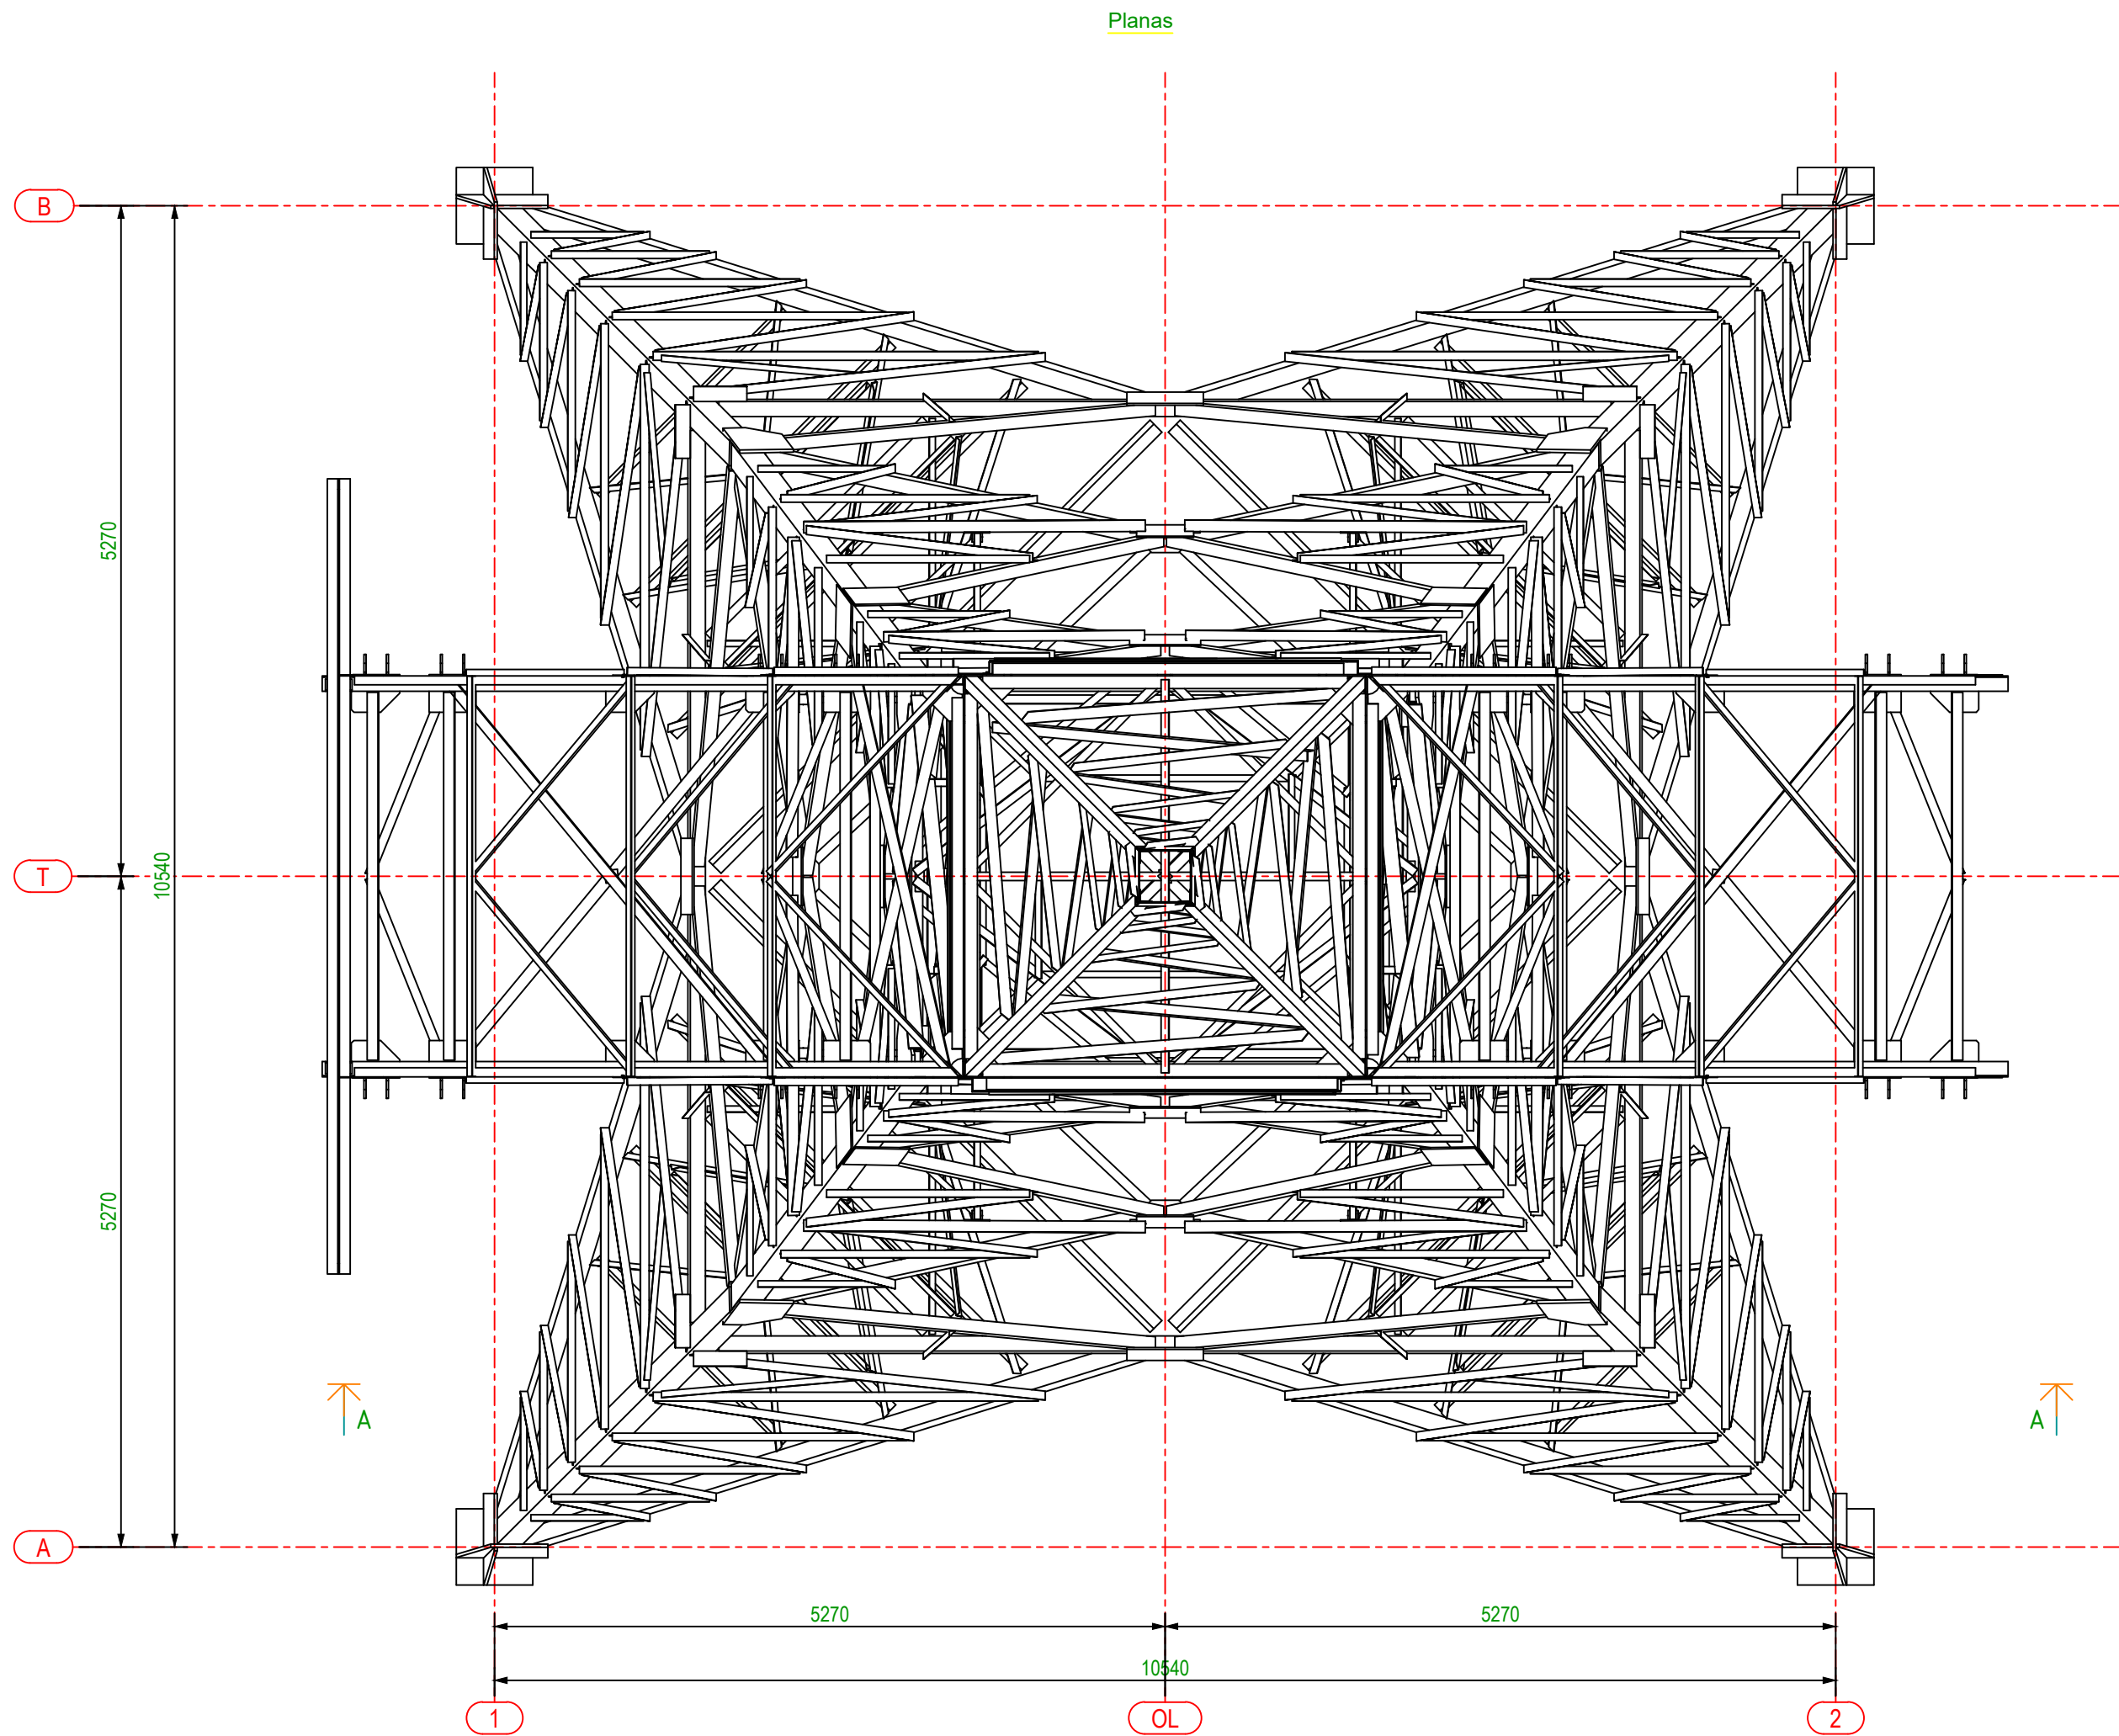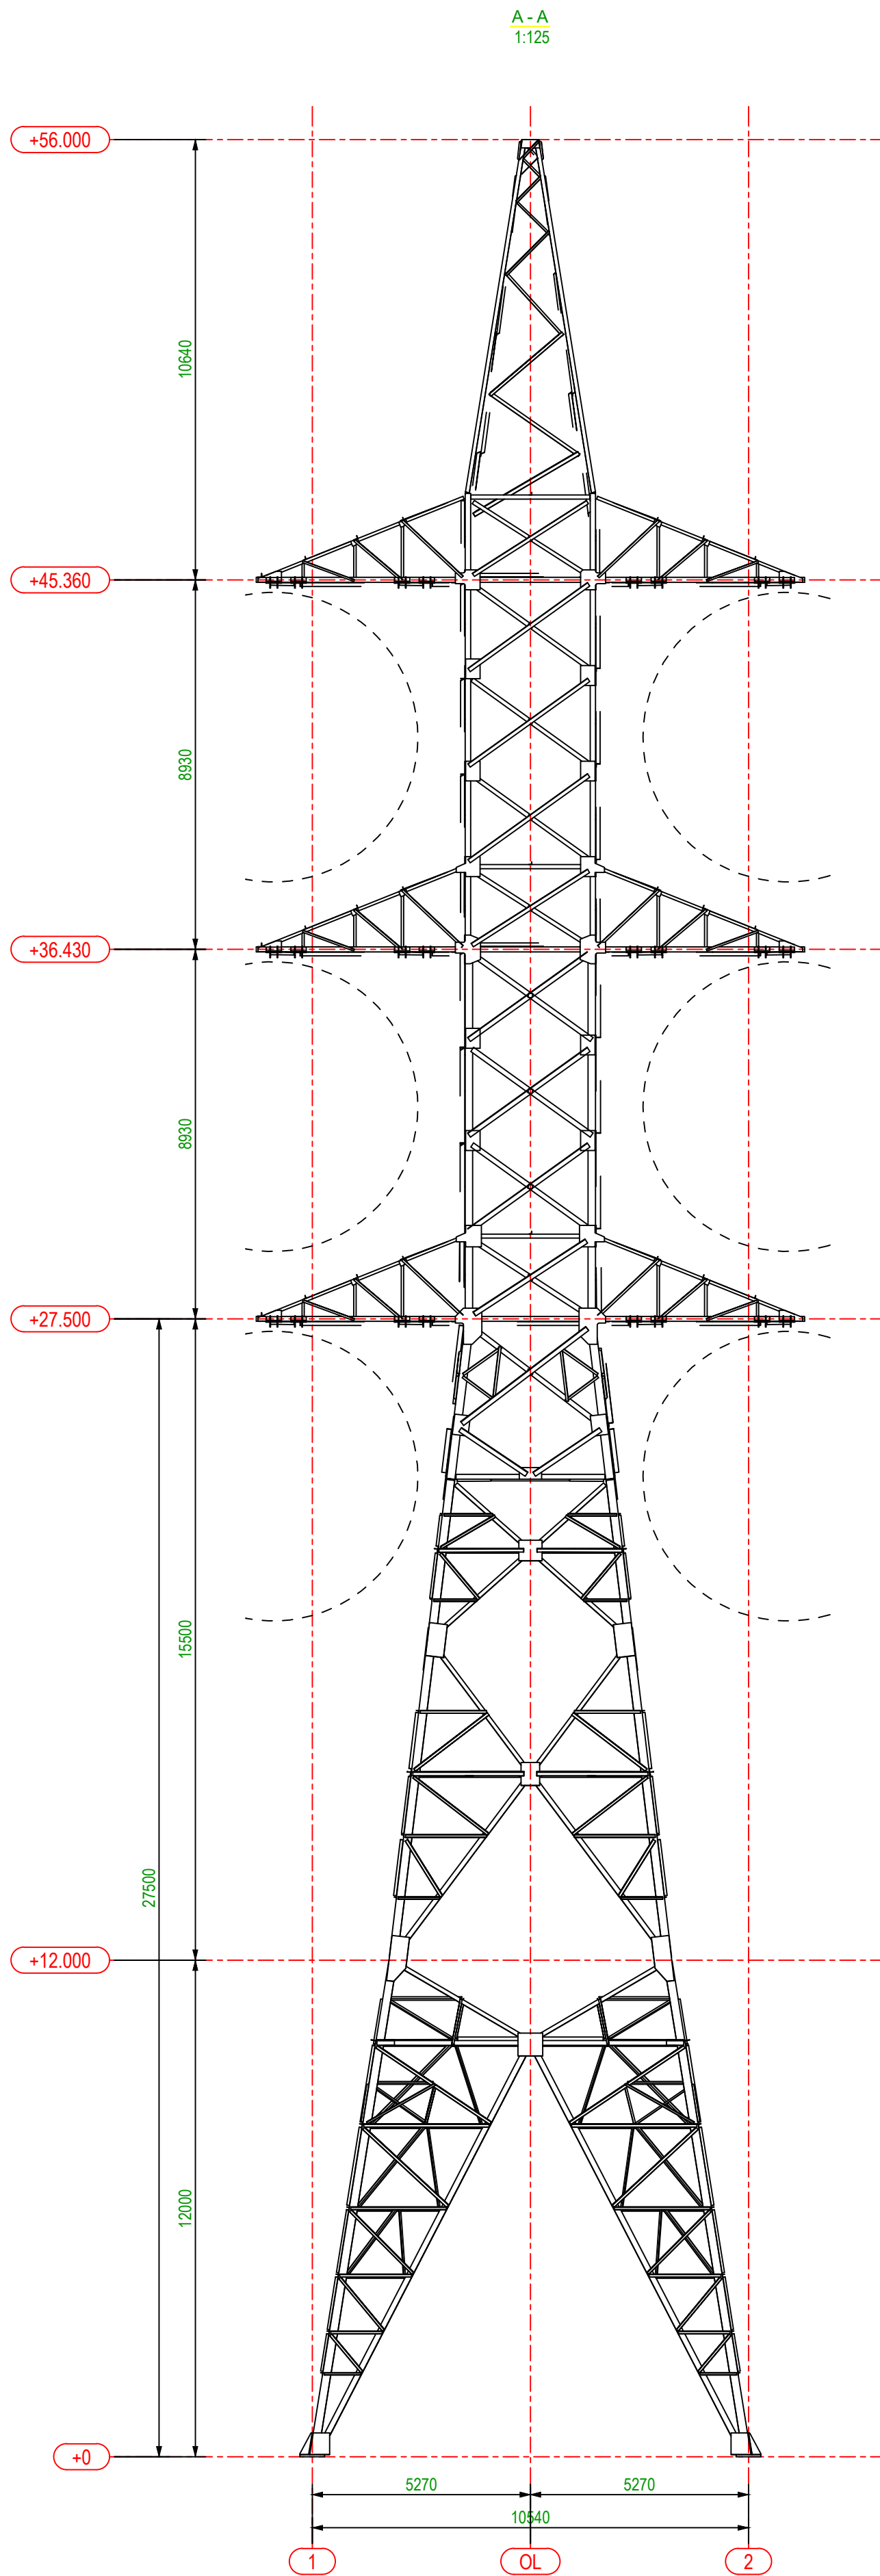

0	2024-08	STATYBOS LEIDIMUI, KONKURSUI IR STATYBAI.				
LAIDA	DATA	LAIDOS STATUSAS, KEITIMŲ PRIEŽASTIS (JEI TAIKOMA)				
KVAL. PATV. DOK. NR.			UAB "TETAS" PLANAVIMO IR KONTROLĖS DEPARTAMENTO PROJEKTAVIMO SKYRIUS		STATINIO PROJEKTO PAVADINIMAS	
					KITO INŽINERINIO STATINIO - 330 KV EOL PLIAVINĖS HE-PANEVĖŽYS, PASVALIO R. SAV., REKONSTRAVIMO PROJEKTAS	
41256	PV	P. Mikalauskas			DOKUMENTO PAVADINIMAS	LAIDA
					Surinkimo schema. Atrama 2K330/30-60/56	0
LT	STATYTOJAS/ŪŽSAKOVAS				DOKUMENTO ŽYMUO	
	Litgrid AB				523-2-XX-PP-BD-T1.B-10	
					LAPAS	LAPŲ
					1	1

Proj. dalis	Vardas Pavardė	Parašas	Data

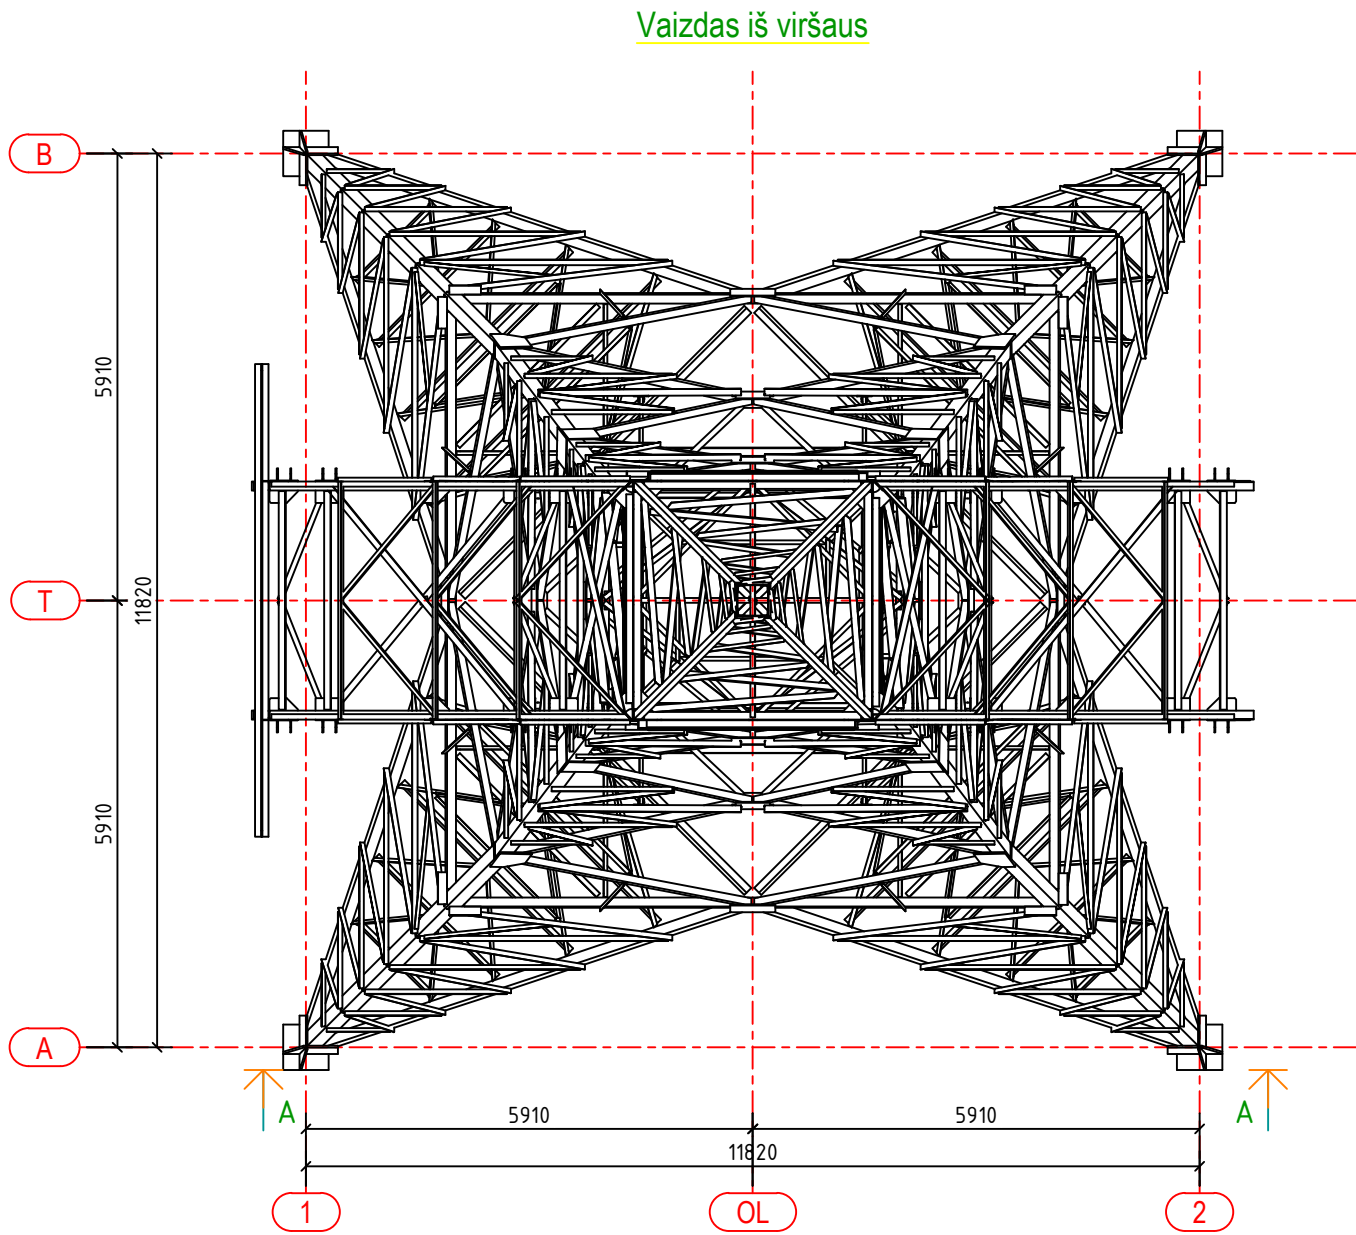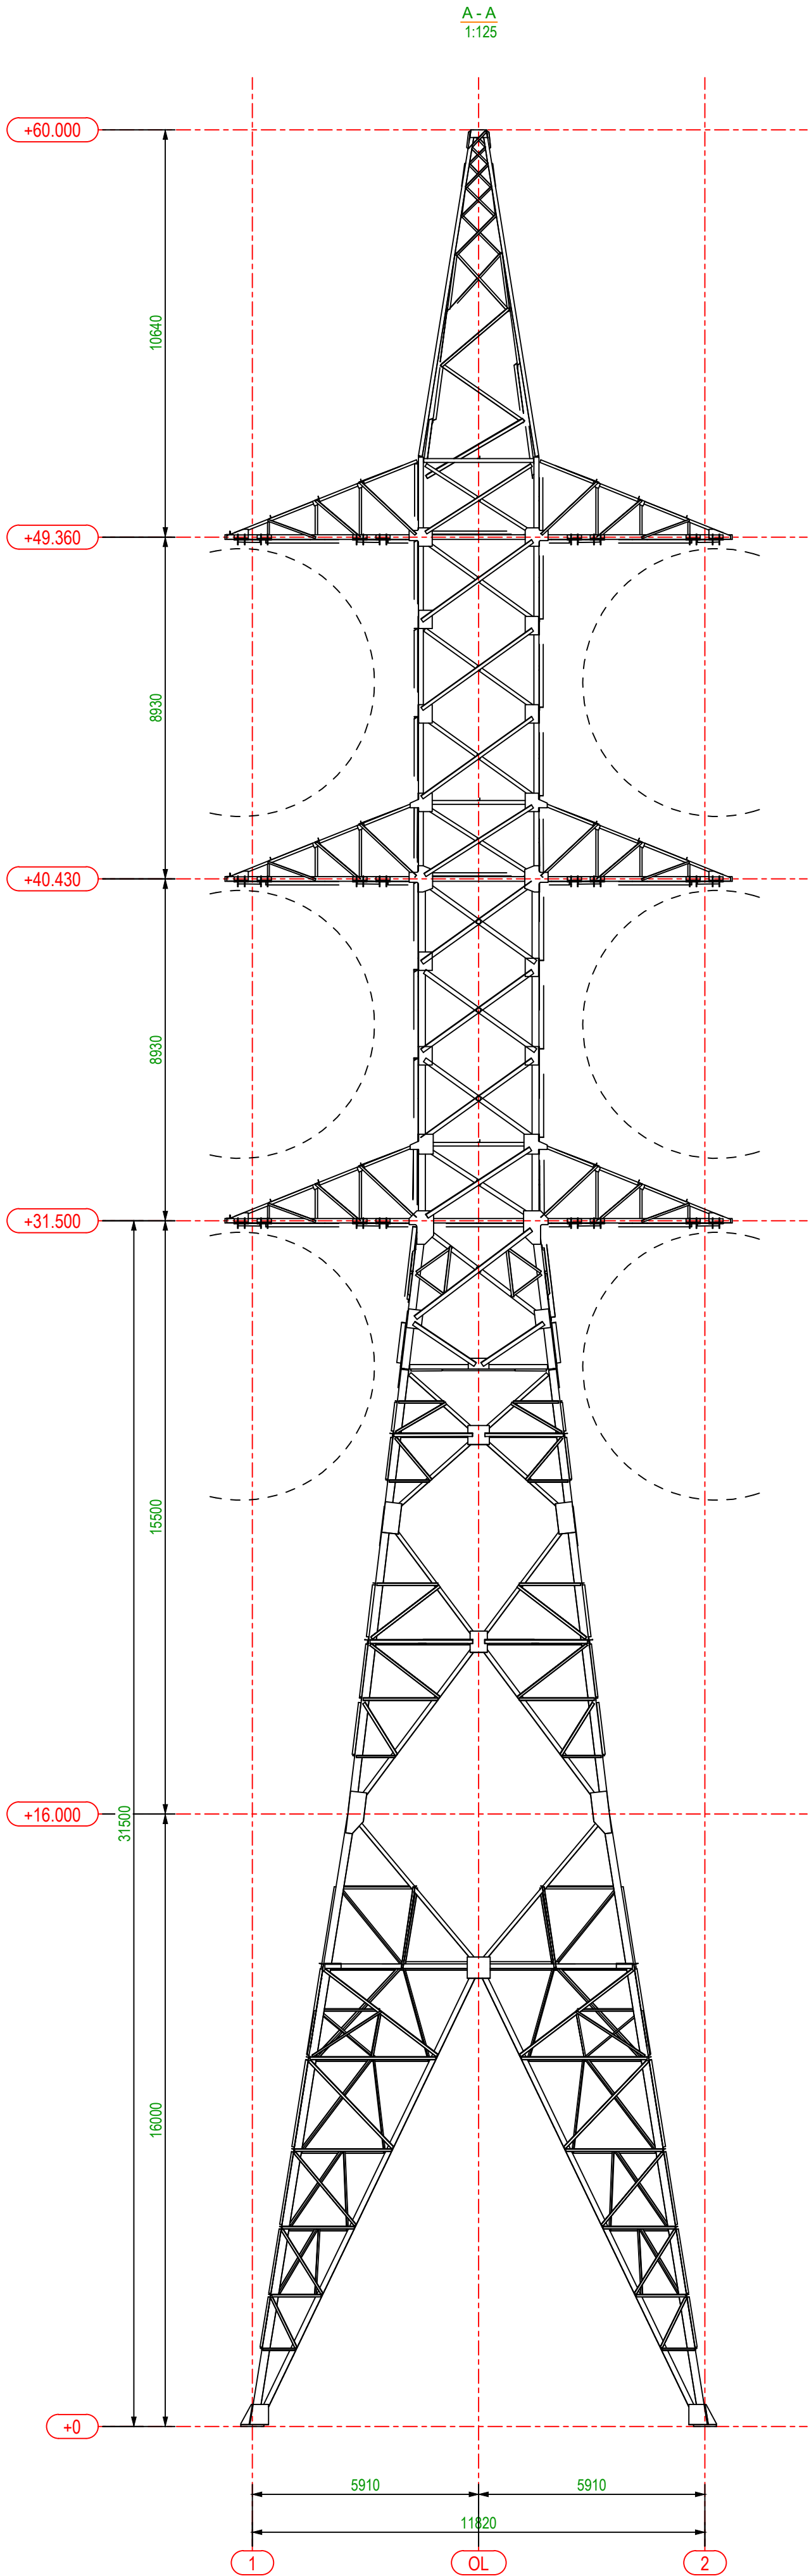

0	2024-08	STATYBOS LEIDIMUI, KONKURSUI IR STATYBAI.		
LAIDA	DATA	LAIDOS STATUSAS. KEITIMŲ PRIEŽASTIS (JEI TAIKOMA)		
KVAL. PATV. DOK. NR.	 UAB "TETAS" PLANAVIMO IR KONTROLĖS DEPARTAMENTAS PROJEKTAVIMO SKYRIUS		STATINIO PROJEKTO PAVADINIMAS	
			KITO INŽINERINIO STATINIO - 330 KV EOL PLIAVINĖS HE-PANEVĖŽYS, PASVALIO R. SAV., REKONSTRAVIMO PROJEKTAS	
41256	PV	P. Mikalauskas	DOKUMENTO PAVADINIMAS	
			Ssurinkimo schema. Atrama 2K330/30-60/60	
			LAIDA	
			0	
LT	STATYTOJAS/UŽSAKOVAS		DOKUMENTO ŽYMUO	
			523-2-XX-PP-BD-T1.B-11	
			LAPAS	LAPŲ
			1	1