



Statytojas (užsakovas)	PASVALIO RAJONO SAVIVALDYBĖS ADMINISTRACIJA
Statinio projekto pavadinimas	MOKSLO PASKIRTIES PASTATO (SVALIOS PROGIMNAZIJA), VILNIAUS G. 46, PASVALYJE, PAPRASTOJO REMONTO APRAŠAS
Statinio kategorija	YPATINGASIS STATINYS
Statinio grupė	NEGYVENAMIEJI STATINIAI
Naudojimo paskirtis	MOKSLO PASKIRTIES PASTATAI
Statybos rūšis	PAPRASTOJO REMONTO APRAŠAS
Statinio projekto etapas	PROJEKTINIAI PASIŪLYMAI
Statinio projekto numeris	AT-24A-2258-PP
Bylos (segtuvo) žymuo	PP
Bylos (segtuvo) laidos žymuo	0

Vilnius, 2024 m.

UAB „ATAMIS“	DIREKTORIUS	MINDAUGAS UNDAKAVIČIUS	
	PROJEKTO VADOVAS	VALDAS ŠABLEVIČIUS Atestato Nr. 39024	
	PROJEKTO DALIES VADOVAS	IEVA PUIDOKAITĖ Atestato Nr. A 1987	

STATINIO PROJEKTO BYLOS (SEGTUVO) DOKUMENTŲ SUDĖTIES ŽINIARAŠTIS

Dokumento žymuo	Dokumento pavadinimas	Pastabos
Dokumentai		
AT-24A-2258-XX-PP-SA.BSŽ	Bylos (segtuvo) dokumentų sudėties žiniaraštis	
AT-24A-2258-XX-PP-SA.AR	Aiškinamasis raštas	
Brėžiniai		
AT-24A-2258-01-PP.B-01	Situacijos schema	
AT-24A-2258-01-PP.B-02	Sklypo planas	
AT-24A-2258-01-PP.B-03	Rūsio planas	
AT-24A-2258-01-PP.B-04	Pirmo aukšto planas	
AT-24A-2258-01-PP.B-05	Antro aukšto planas	

0	2024-10	Projektiniai pasiūlymai			
Laida	Išleidimo data	Laidos statusas. Keitimo priežastis (jei taikoma)			
KVAL. PATV. DOK. NR.	 Žirmūnų g.139-321, Vilnius Tel.: (8~5) 272 83 34			STATINIO PROJEKTO PAVADINIMAS Mokslo paskirties pastato (Svalios progimnazija), Vilniaus g. 46, Pasvalyje, paprastojo remonto aprašas	
39024	PV	Valdas Šablevičius		STATINIO NR. IR PAVADINIMAS, DOKUMENTO PAVADINIMAS 01 – Mokslo paskirties pastatas Bylos (segtuvo) sudėties dokumentų žiniaraštis	LAIDA
A 1987	PDV	Ieva Puidokaitė			0
	Arch	Mantė Janionytė			
KALBOS TRUMP. LT	STATYTOJAS IR (ARBA) UŽSAKOVAS Pasvalio rajono savivaldybės administracija			DOKUMENTO ŽYMUO AT-24A-2258-01-PP.BSŽ	LAPAS 1
					LAPŲ 1

AIŠKINAMASIS RAŠTAS

Turinys

1. Bendrieji duomenys	2
2. Normatyviniai ir kiti dokumentai, kuriais vadovaujantis parengta ši projekto dalis.....	2
3. NAUDOJAMOS PROGRAMINĖS ĮRANGOS SĄRAŠAS	3
4. Pažintiniai duomenys (esama būklė)	3
4.1. Objekto vieta.....	3
4.2. Esama situacija	4
4.3. Klimatinės sąlygos.....	5
5. Projektiniai sprendiniai	5
5.1. Susisiekimas	5
5.2. Sklypo planas.....	5
5.3. Statinio architektūra.....	6

0	2024-10	Projektiniai pasiūlymai			
Laida	Išleidimo data	Laidos statusas. Keitimo priežastis (jei taikoma)			
KVAL. PATV. DOK. NR.	 Žirmūnų g.139-321, Vilnius Tel.: (8~5) 272 83 34			STATINIO PROJEKTO PAVADINIMAS Mokslo paskirties pastato (Svalios progimnazija), Vilniaus g. 46, Pasvalyje, paprastojo remonto aprašas	
39024	PV	Valdas Šablevičius		STATINIO NR. IR PAVADINIMAS, DOKUMENTO PAVADINIMAS	LAIDA
A1987	PDV	Ieva Puidokaitė		01 – Mokslo paskirties pastatas	0
	Arch	Mantė Janionytė		Aiškinamasis raštas	
KALBOS TRUMP.	STATYTOJAS IR (ARBA) UŽSAKOVAS			DOKUMENTO ŽYMUO	LAPAS LAPŲ
LT	Pasvalio rajono savivaldybės administracija			AT-24A-2258-01-PP.AR	1 6

1. BENDRIEJI DUOMENYS

PROJEKTO PAVADINIMAS: Mokslo paskirties pastato (Svalios progimnazija), Vilniaus g. 46, Pasvalyje, paprastojo remonto aprašas

STATYBOS VIETA: Pasvalys, Vilniaus g. 46;

ŽEMĖS SKLYPO UNIKALUS. NR.: 4400-1143-4603

KADASTRO NR.: 6750/0014:105 Pasvalio m. k. v.

SKLYPO PLOTAS – 2,0283ha

DAIKTO PAGRINDINĖ NAUDOJIMO PASKIRTIS: Kita

ŽEMĖS SKLYPO NAUDOJIMO BŪDAS: Visuomeninės paskirties teritorijos

STATYTOJAS: Pasvalio rajono savivaldybės administracija;

STATINIO PAGRINDINĖ NAUDOJIMO PASKIRTIS: Mokslo

STATYBOS RŪŠIS: Paprastojo remonto aprašas;

STATINIO KATEGORIJA: ypatingas statinys;

PROJEKTO PARENGIMO LAIKAS – 2024-2025m;

STATINIO PROJEKTO ETAPAI: Projektiniai pasiūlymai, techninis projektas;

PROJEKTO SUDĖTIS IR PAVADINIMAS: pagal STR 1.04.04:2017 „STATINIO PROJEKTAVIMAS, PROJEKTO EKSPERTIZĖ“

DOKUMENTAI IR DUOMENYS, KURIAIS VADOVAUJANTIS PARENGTAS PROJEKTAS:

- Paslaugų sutartis;
- Projektavimo užduotis;
- Galiojantys įstatymai, reglamentai, normos ir taisyklės.

2. NORMATYVINIAI IR KITI DOKUMENTAI, KURIAIS VADOVAUJANTIS PARENGTA ŠI PROJEKTO DALIS

Nr. I-1120 Lietuvos Respublikos teritorijų planavimo įstatymas;

Nr. I-1240 Lietuvos Respublikos statybos įstatymas;

Nr. I-2223 Lietuvos Respublikos aplinkos apsaugos įstatymas;

STR 1.01.02:2016 „Normatyviniai statybos techniniai dokumentai“;

STR 1.01.03:2017 „Statinių klasifikavimas“;

STR 1.01.08:2002 „Statinio statybos rūšys“;

STR 1.02.01:2017 „Statybos dalyvių atestavimo ir teisės pripažinimo tvarkos aprašas“;

STR 1.04.04:2017 „Statinio projektavimas, projekto ekspertizė“;

STR 1.05.01:2017 „Statybą leidžiantys dokumentai. Statybos užbaigimas. Statybos sustabdymas. Savavališkos statybos padarinių šalinimas. Statybos pagal neteisėtai išduotą statybą leidžiantį dokumentą padarinių šalinimas“;

DOKUMENTO ŽYMUO	LAPAS	LAPŲ	LAIDA
AT-24A-2258-01-PP.AR	2	6	0

STR 1.12.06:2002 „Statinio naudojimo paskirtis ir gyvavimo trukmė“;
 STR 2.01.01(1):2005 Esminis statinio reikalavimas. „Mechaninis atsparumas ir pastovumas“;
 STR 2.01.01(2):1999 „Esminiai statinio reikalavimai. Gaisrinė sauga“;
 STR 2.01.01(3):1999 „Esminiai statinio reikalavimai. Higiena, sveikata, aplinkos apsauga“;
 STR 2.01.01(4):2008 „Esminiai statinio reikalavimai. Naudojimo sauga.“;
 STR 2.01.01(5):2008 „Esminis statinio reikalavimas. Apsauga nuo triukšmo.“;
 STR 2.01.01(6):2008 „Esminis statinio reikalavimas. Energijos taupymas ir šilumos išsaugojimas.“;
 STR 2.01.02:2016 „Pastatų energinio naudingumo projektavimas ir sertifikavimas“;
 STR 2.01.07:2003 „Pastatų vidaus ir išorės aplinkos apsauga nuo triukšmo“;
 STR 2.02.02:2004 „Visuomeninės paskirties statiniai“
 STR 2.03.01:2019 „Statinių prieinamumas“;
 STR 2.04.01:2018 „Pastatų atitvaros. Sienos, stogai, langai ir išorinės įėjimo durys“;
 HN 33:2011 Akustinis triukšmas. Triukšmo ribiniai dydžiai gyvenamuosiuose ir visuomeninės paskirties pastatuose bei jų aplinkoje;
 HN 75:2016 „Ikimokyklinio ir priešmokyklinio ugdymo programų vykdymo bendrieji sveikatos saugos reikalavimai“
 LST 1516 :1998 Statinio projektas. Bendrieji įforminimo reikalavimai;
 „Gaisrinės saugos pagrindiniai reikalavimai“;
 RSN 156-94 Statybinė klimatologija.

3. NAUDOJAMOS PROGRAMINĖS ĮRANGOS SĄRAŠAS

Eil. Nr.	Dalies pavadinimas	Įmonė	Atsakingas asmuo	Programinės įrangos pavadinimas
1.	Projektiniai pasiūlymai	UAB „Atamis“	Direktorius Mindaugas Undaravičius	Autodesk Autocad architecture 2019; Autodesk Revit 2021; Microsoft Office Word; Foxit Phantom PDF;

4. PAŽINTINIAI DUOMENYS (ESAMA BŪKLĖ)



4.1. Objekto vieta

Sklypas yra pietinėje Pasvalio miesto dalyje, tarp Lėvens upės ir Baltijos kelio. Šiaurės rytų pusėje sklypas ribojasi su Vilniaus gatve, o šiaurės vakarų pusėje ribojasi su Ežero gatve.

Sklype yra vandentiekio, nuotekų, šilumos perdavimo, elektros ir ryšių tinklai.

Žemės paskirtis – kita, naudojimo būdas – visuomeninės paskirties teritorijos.

DOKUMENTO ŽYMUO	LAPAS	LAPŲ	LAIDA
AT-24A-2258-01-PP.AR	3	6	0

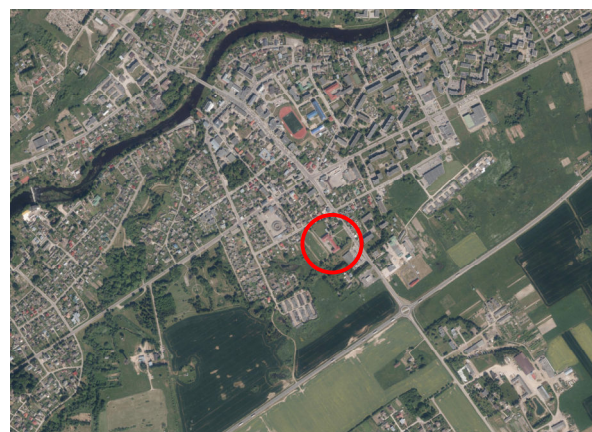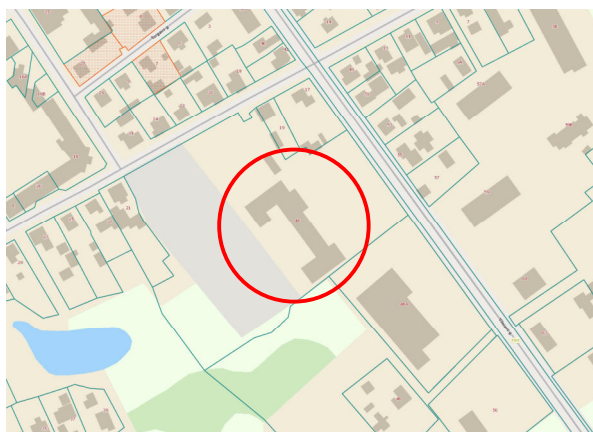

Pav. 1 ir pav. 2 Objekto vieta

4.2. Esama situacija

Pastate nėra pakankamo skaičiaus san mazgų mokiniams, taip pat nėra san mazgų, pritaikytų žmonėms su negalia. Rūsio patalpų būklė skurdi, sienos nutrupėjusios, langai praleidžia vandenį, kuris kaupiasi ant patalpų grindų.

Vidaus patalpų apdaila vietomis nutrupėjusi, nusidėvėjusi, pakeitusi spalvas.



Pav. 3, pav. 4 Rūsio patalpų esamos situacijos fotofiksacijos



Pav. 4, pav. 5 vidaus apdailų esamos situacijos fotofiksacijos

DOKUMENTO ŽYMUO	LAPAS	LAPŲ	LAIDA
AT-24A-2258-01-PP.AR	4	6	0

Su kultūros paveldu susijusių objektų nagrinėjamam sklype nėra, todėl sprendiniais nėra nagrinėjamas.

4.3. Klimatinės sąlygos

Teritorija yra paskutinio apledėjimo Pabaltijo žemumų Mūšos-Nemunėlio lygumos rajone esančioje Pasvalio limnoglacialinėje lygumoje. Vidutinė metinė oro temperatūra 7,4 °C, , maksimali oro temperatūra 35,5°C, minimali oro temperatūra -30,3 °C.

Lietuvos sniego apkrovos rajonai	Sniego antžeminės apkrovos s_k charakteristinės reikšmės	
	Sniego apkrovos rajonas	s_k , kN/m ²
	I	1,2
	II	1,6

Pagal administracinio rajono ribas sniego apkrovos rajonas 1, 1,2 kN/m².

Lietuvos vėjo apkrovos rajonai	Vėjo greičio pagrindinės atskaitinės reikšmės $v_{ref,0}$	
	Vėjo greičio rajonas	$v_{ref,0}$ m/s
	I	24
	II	28
	III	32

Pagal administracinio rajono ribas vėjo apkrovos rajonas I, 24 m/s.

5. PROJEKTINIAI SPRENDINIAI

5.1. Susisiekimas

Patekimas į sklypą yra esamas iš Ežero g. pusės važiuojant automobiliais ir iš Vilniaus g. pusės pėstiesiems. Naujos automobilių stovėjimo vietos sklype neprojektuojamos.

5.2. Sklypo planas

Projekto metu remontuojamas esamas pėsčiųjų takas sklype. Jokie kiti darbai sklype nenumatomi.

5.2.1. Bendrieji sklypo rodikliai

Rodiklio pavadinimas	Mato vnt.	prieš remontą	po remonto
Sklypo plotas	ha	2,0283	2,0283
Sklypo užstatymo intensyvumas	%	Esamas	Esamas nekeičiamas
Sklypo užstatymo tankumas	%	Esamas	Esamas nekeičiamas

DOKUMENTO ŽYMUO	LAPAS	LAPŲ	LAIDA
AT-24A-2258-01-PP.AR	5	6	0

Apželdintas sklypo plotas	%	Esamas	84%
Automobilių stovėjimo vietos	vnt.	Esamas	Esamas nekeičiamas

5.3. Statinio architektūra

Projektu numatoma atnaujinti atitinkamų patalpų apdailas (sienų, grindų, lubų sprendiniai, durys), atnaujinti elektros instaliaciją, šildymo, vandentiekio tinklus. Pastate projektuojami papildomi san mazgai, pagal besimokančių mokinių skaičių. Projektuojami san. mazgai, pritaikyti žmonėms su negalia. Projektuojama vėdinimo sistema (rekuperatoriai).

Demontuojamos prieduobės ir projektuojamos naujos su lietaus nuotekų nuvedimo sistema, keičiami rūšio langai.

Patekimui į rūšį projektuojamas laiptinis ŽN keltuvas. Patekimui ant scenos projektuojamas mobilus ŽN keltuvas.

5.3.1. Bendrieji pastato rodikliai


Pavadinimas	Mato vienetas	Kiekis	Pastabos
II. PASTATAI			
Pastatas – Mokykla – Mokslo paskirties pastatas (Žym. Plane 1C2p) – Un. Nr. 4400-0637-3932			
1. Pastato paskirties rodikliai (bendras ir aptarnaujamų žmonių skaičius)	žm.	409 mokiniai; 33 mokytojai/ 50 darbuotojų	
2. Pastato bendrasis plotas*	m ²	2722,37	Pagal registro centro išrašą
3. Pastato pagrindinis plotas. *	m ²	2111,30	Prieš remontą 2188,02 (Pagal registro centro išrašą)
4. Pastato pagalbinis plotas. *	m ²	611,07	Prieš remontą 534,35 (Pagal registro centro išrašą)
5. Pastato tūris*	m ³	13041	
6. Aukštų skaičius	vnt.	2	
7. Pastato aukštis *	m	Esamas nekeičiamas	
8. Energinio naudingumo klasė		Esama nekeičiama	

DOKUMENTO ŽYMUO	LAPAS	LAPŲ	LAIDA
AT-24A-2258-01-PP.AR	6	6	0



Sklypo riba
Remontuojamas pastatas

0	2024-10	Projektiniai pasiūlymai							
LAIDA	IŠLEIDIMO DATA	LAIDOS STATUSAS. KEITIMO PRIEŽASTIS (JEI TAIKOMA)							
KVAL. PATV. DOK. NR.	atamis Žirmūnų g. 139, Vilnius Tel. (8~5) 2728334, Faks. (8~5) 2031280				STATINIO PROJEKO PAVADINIMAS				
					Moksls paskirties pastato (Svalios progimnazija), Vilniaus g. 46, Pasvalyje, paprastojo remonto aprašas				
	39024	PV	V. Šablevičius		STATINIO NUMERIS IR PAVADINIMAS, DOKUMENTO PAVADINIMAS				
	A1987	PDV	I. Puidokaitė		SITUACIJOS SCHEMA				
	ARCH	M. Janionytė					M1:2500		
LT	STATYTOJAS IR (ARBA) UŽSAKOVAS				DOKUMENTO ŽYMUO		LAIDA	LAPAS	LAPŲ
	Pasvalio rajono savivaldybės administracija				AT-24A-2258-00-PP-SP.B-01		0	1	1

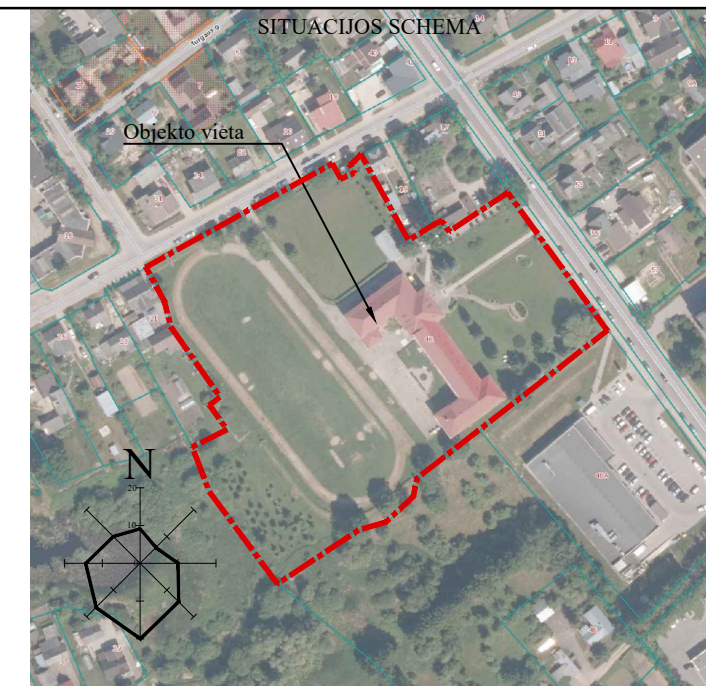

SUTARTINIAI ŽYMĖJIMAI

- | | |
|--|---|
| | Projektavimo darbų riba |
| | Sklypo riba |
| | Remontuojamas pastatas |
| | Esami pastatai |
| | Esama asfalto danga |
| | Esama betono danga |
| | Esama trinkelų danga |
| | Esama akmenų danga |
| | Esamas gėlynas |
| | Esama veja |
| | Projektuojama betoninių trinkelų danga (pilkos spalvos) |
| | Projektuojama betoninių trinkelų danga (juodos spalvos) |
| | Projektuojama mulčo danga augalams |
| | Projektuojamas gatvės bortas |
| | Projektuojamas vejos bortas |
| | Esamas lapuotis/ spygliuotis medis |
| | Projektuojamas žemiauigis augalas |
| | Projektuojamas suoliukas |
| | Projektuojama šiukšlaidėžė |
| | Pagrindinis įėjimas į pastatą |
| | Esami pateikimai į sklypą |
| | Projektuojamas gėlynas |
| | Persodinamo medžio esama vieta |
| | Persodinamo medžio siūloma nauja vieta |
| | Išpėjamięji ŽN paviršiai (metaliniai kauburėliai) |

Projektuojama žemų krūminių augalų kompozicija abipus tako



Projektuojamas gėlynas iš įvairių visžalių augalų




EKSPLIKACIJA

Nr.	Statinsys
01	Remontuojamos pastatas
02	Esama lauko klasė - kupolas
03	Esamos pastatas
04	Esamos pastatas

PASTABOS:

1. Projektas atliktas ant suderintos toponuotraukos. Suderinta toponuotrauka pateikiama projekto bendrosios dalies prieduose.
2. Matmenys brėžinyje pateikti metrais

0	2024-10	Projektiniai pasiūlymai							
LAIDA	ISLEIDIMO DATA	LAIDOS STATUSAS, KEITIMO PRIEŽASTIS (JEI TAIKOMA)							
KVAL. PATV. DOK. NR.	atomis Žirmūnų g. 139, Vilnius Tel. (8-5) 2728334, Faks. (8-5) 2031280			STATINIO PROJEKO PAVADINIMAS					
				Mokslos paskirties pastato (Svalios progimnazija), Vilniaus g. 46, Pasvalyje, pastarąjo remonto aprašas					
39024	PV	V. Šablevičius			STATINIO NUMERIS IR PAVADINIMAS, DOKUMENTO PAVADINIMAS				
A1987	PDV	I. Puidokaitė			SKLYPO PLANAS				
	ARCH	M. Janionytė			M1:500				
LT	STATYTOJAS IR (ARBA) UŽSAKOVAS				DOKUMENTO ŽYMUO		LAIDA	LAPAS	LAPŲ
	Pasvalio rajono savivaldybės administracija				AT-24A-2258-00-PP-SP.B-02		0	1	1

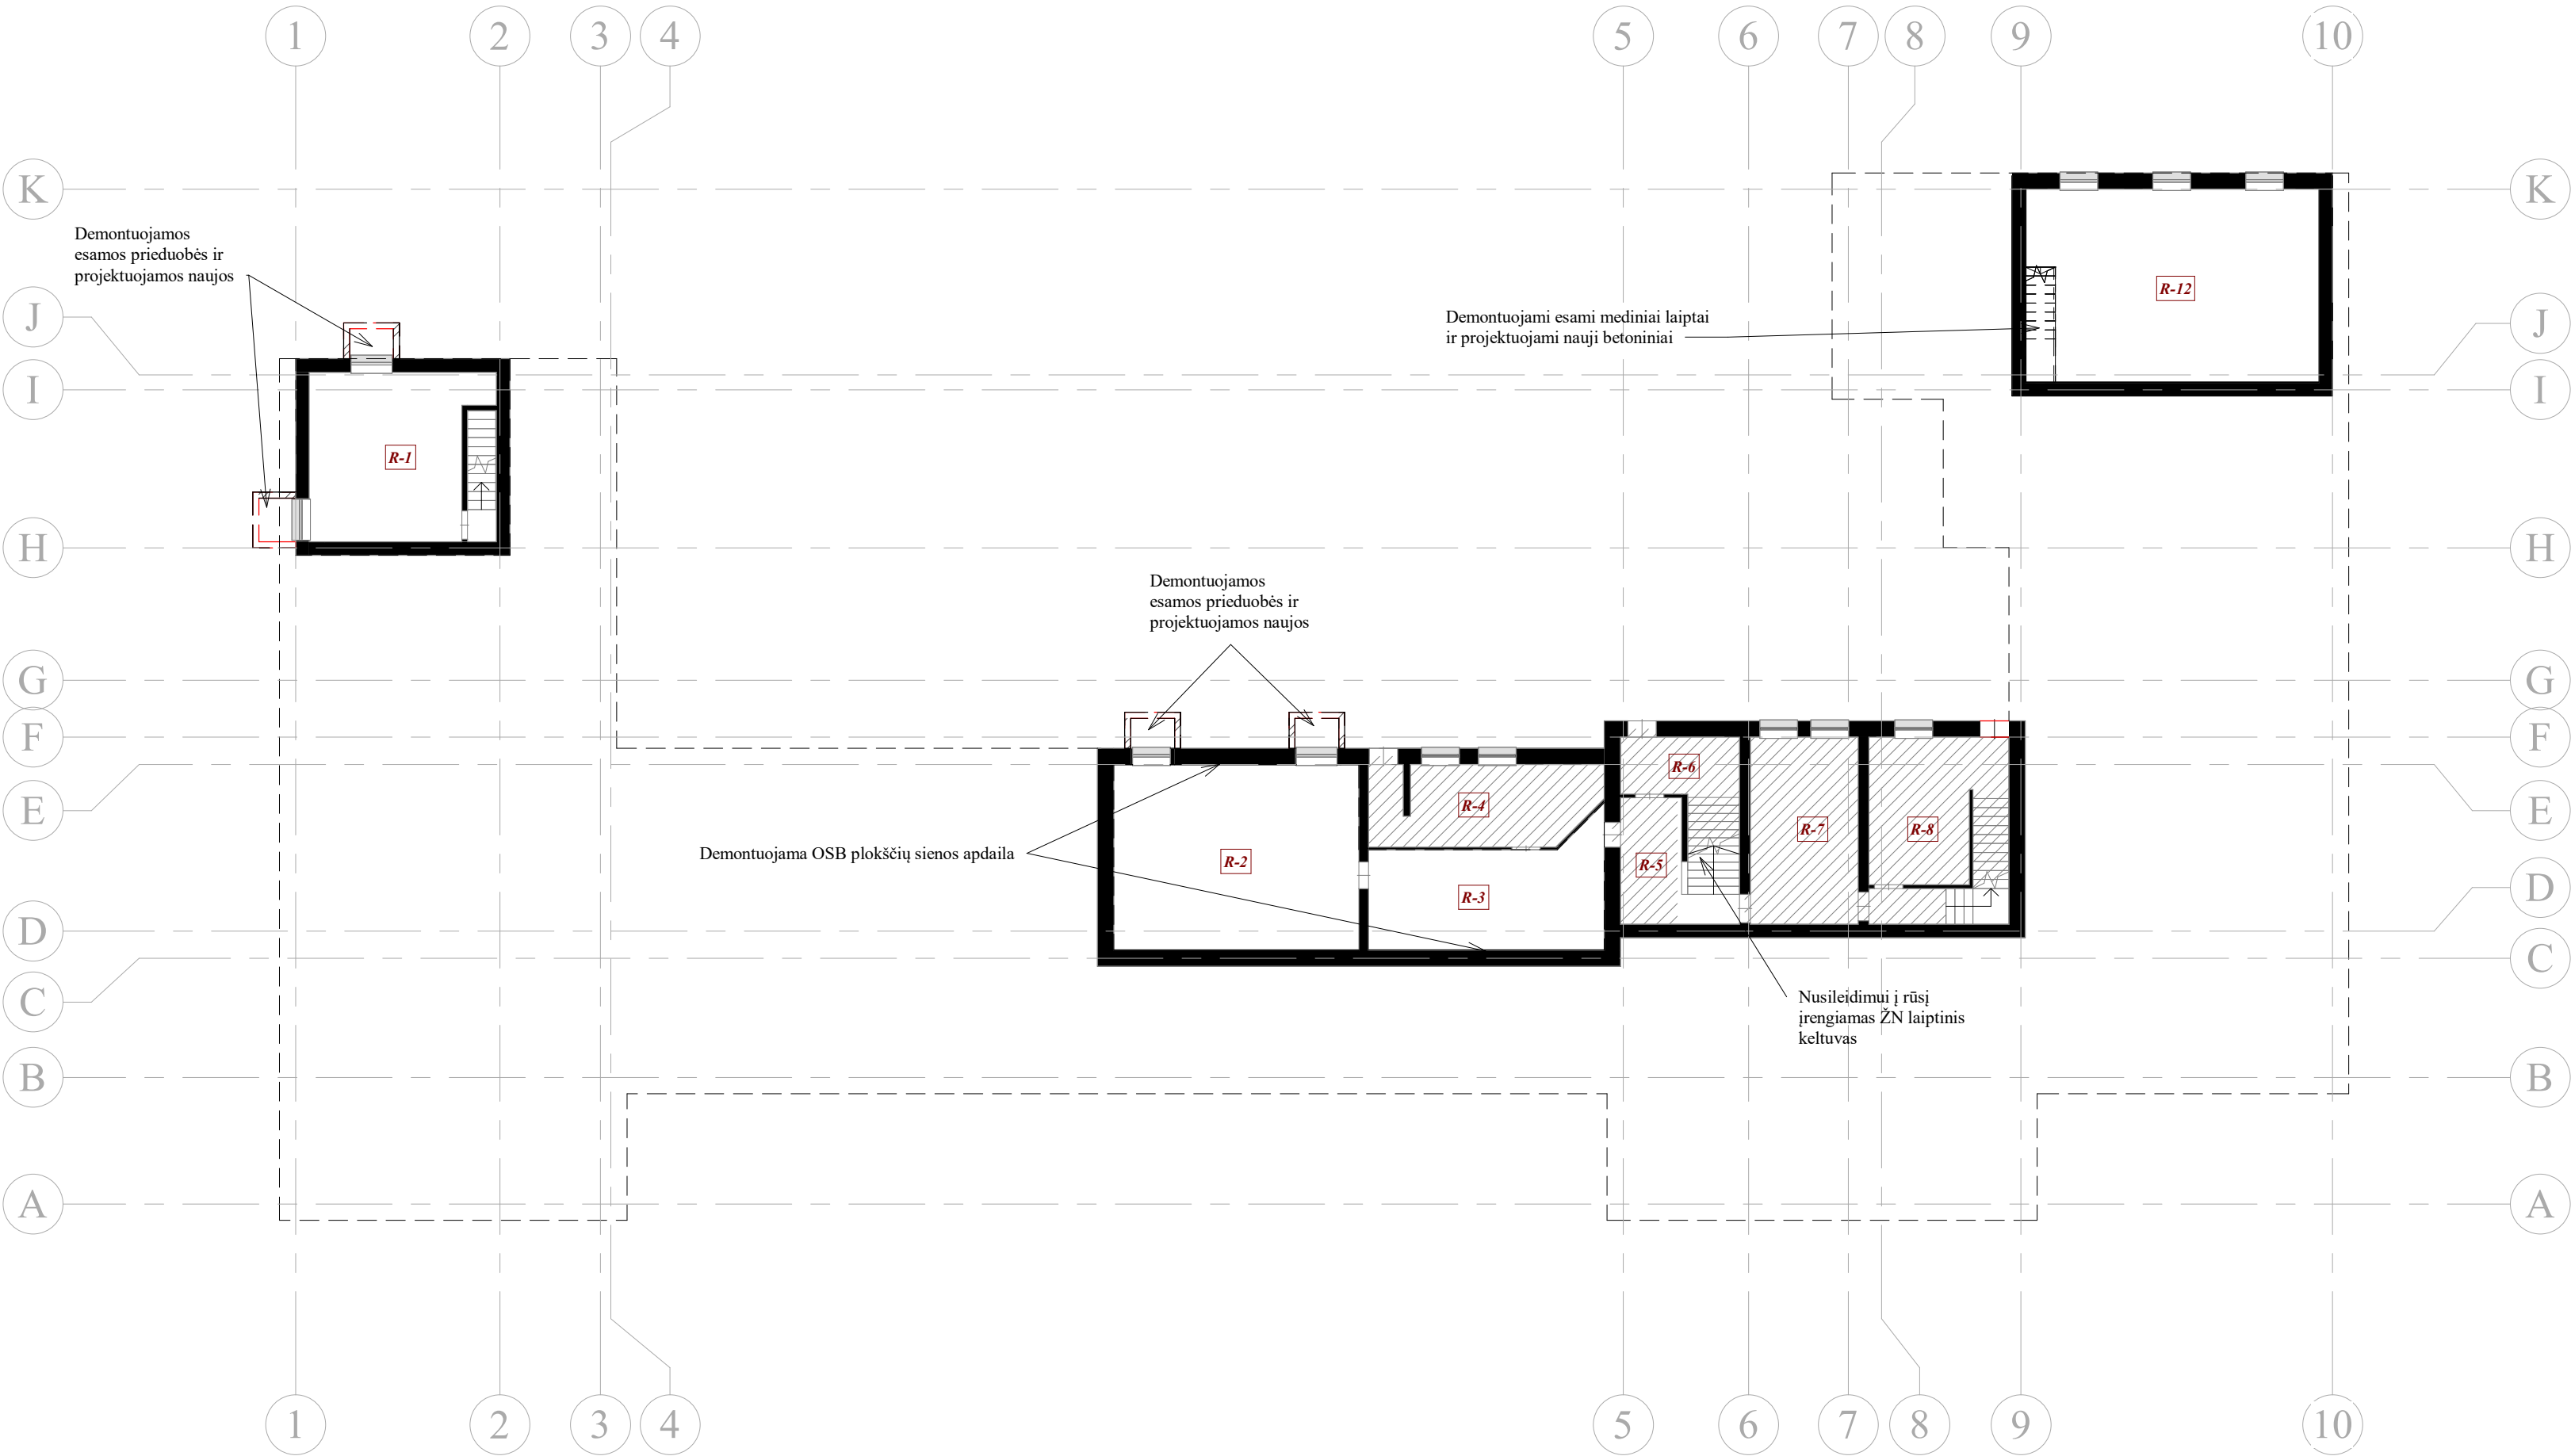

Patalpų eksplikacija		
Patalpos Nr.	Patalpos pavadinimas	Plotas, m²
R-1	Klasė	30,16
R-2	Klasė	51,13
R-3	Klasė	27,34
R-4	Šiluminis mazgas	20,48
R-5	Koridorius	11,40
R-6	Pagalbinė patalpa	9,48
R-7	Klasė	22,50
R-8	Pagalbinė patalpa	17,36
R-12	Pagalbinė patalpa	61,59

Iš viso rūsyje: 251,44


SUTARTINIAI ŽYMĖJIMAI

- Esamos sienos
- Projektuojamos gk sienos
- Demontuojamos sienos

PASTABOS

- Matmenys brėžinyje pateikti milimetrais, altitudės metrais;
- Prieš užsakant betkokių gaminius, matmenis būtina tikslinti vietoje;
- Visus pakeitimus derinti su projekto autoriais ir užsakovu

0	2024-10	Konkursui, statybai			
LAIDA	DATA	APRAŠYMAS			
ATESTA TO NR.	atamis		PROJEKTO PAVADINIMAS		
	Žirmūnų g. 139-321, Vilnius, Tel.: (8-5) 272 83 34		Moksls paskirties pastato (Svalios progminazija), Vilniaus g. 46, Pasvalyje, paprastojo remonto aprašas		
	39024	PV	V. Šablevičius	BRĖŽINIO PAVADINIMAS	LAIDA
	A 1987	PDV	I. Puidokaitė		
	Arch.	M. Janionytė			
			Rūsio planas 1 : 200	0	
LT	UŽSAKOVAS IR (ARBA) STATYTOJAS		ŽYMUO	LAPAS	LAPŲ
			AT-24A-2258-01-PP.B-03	1	1

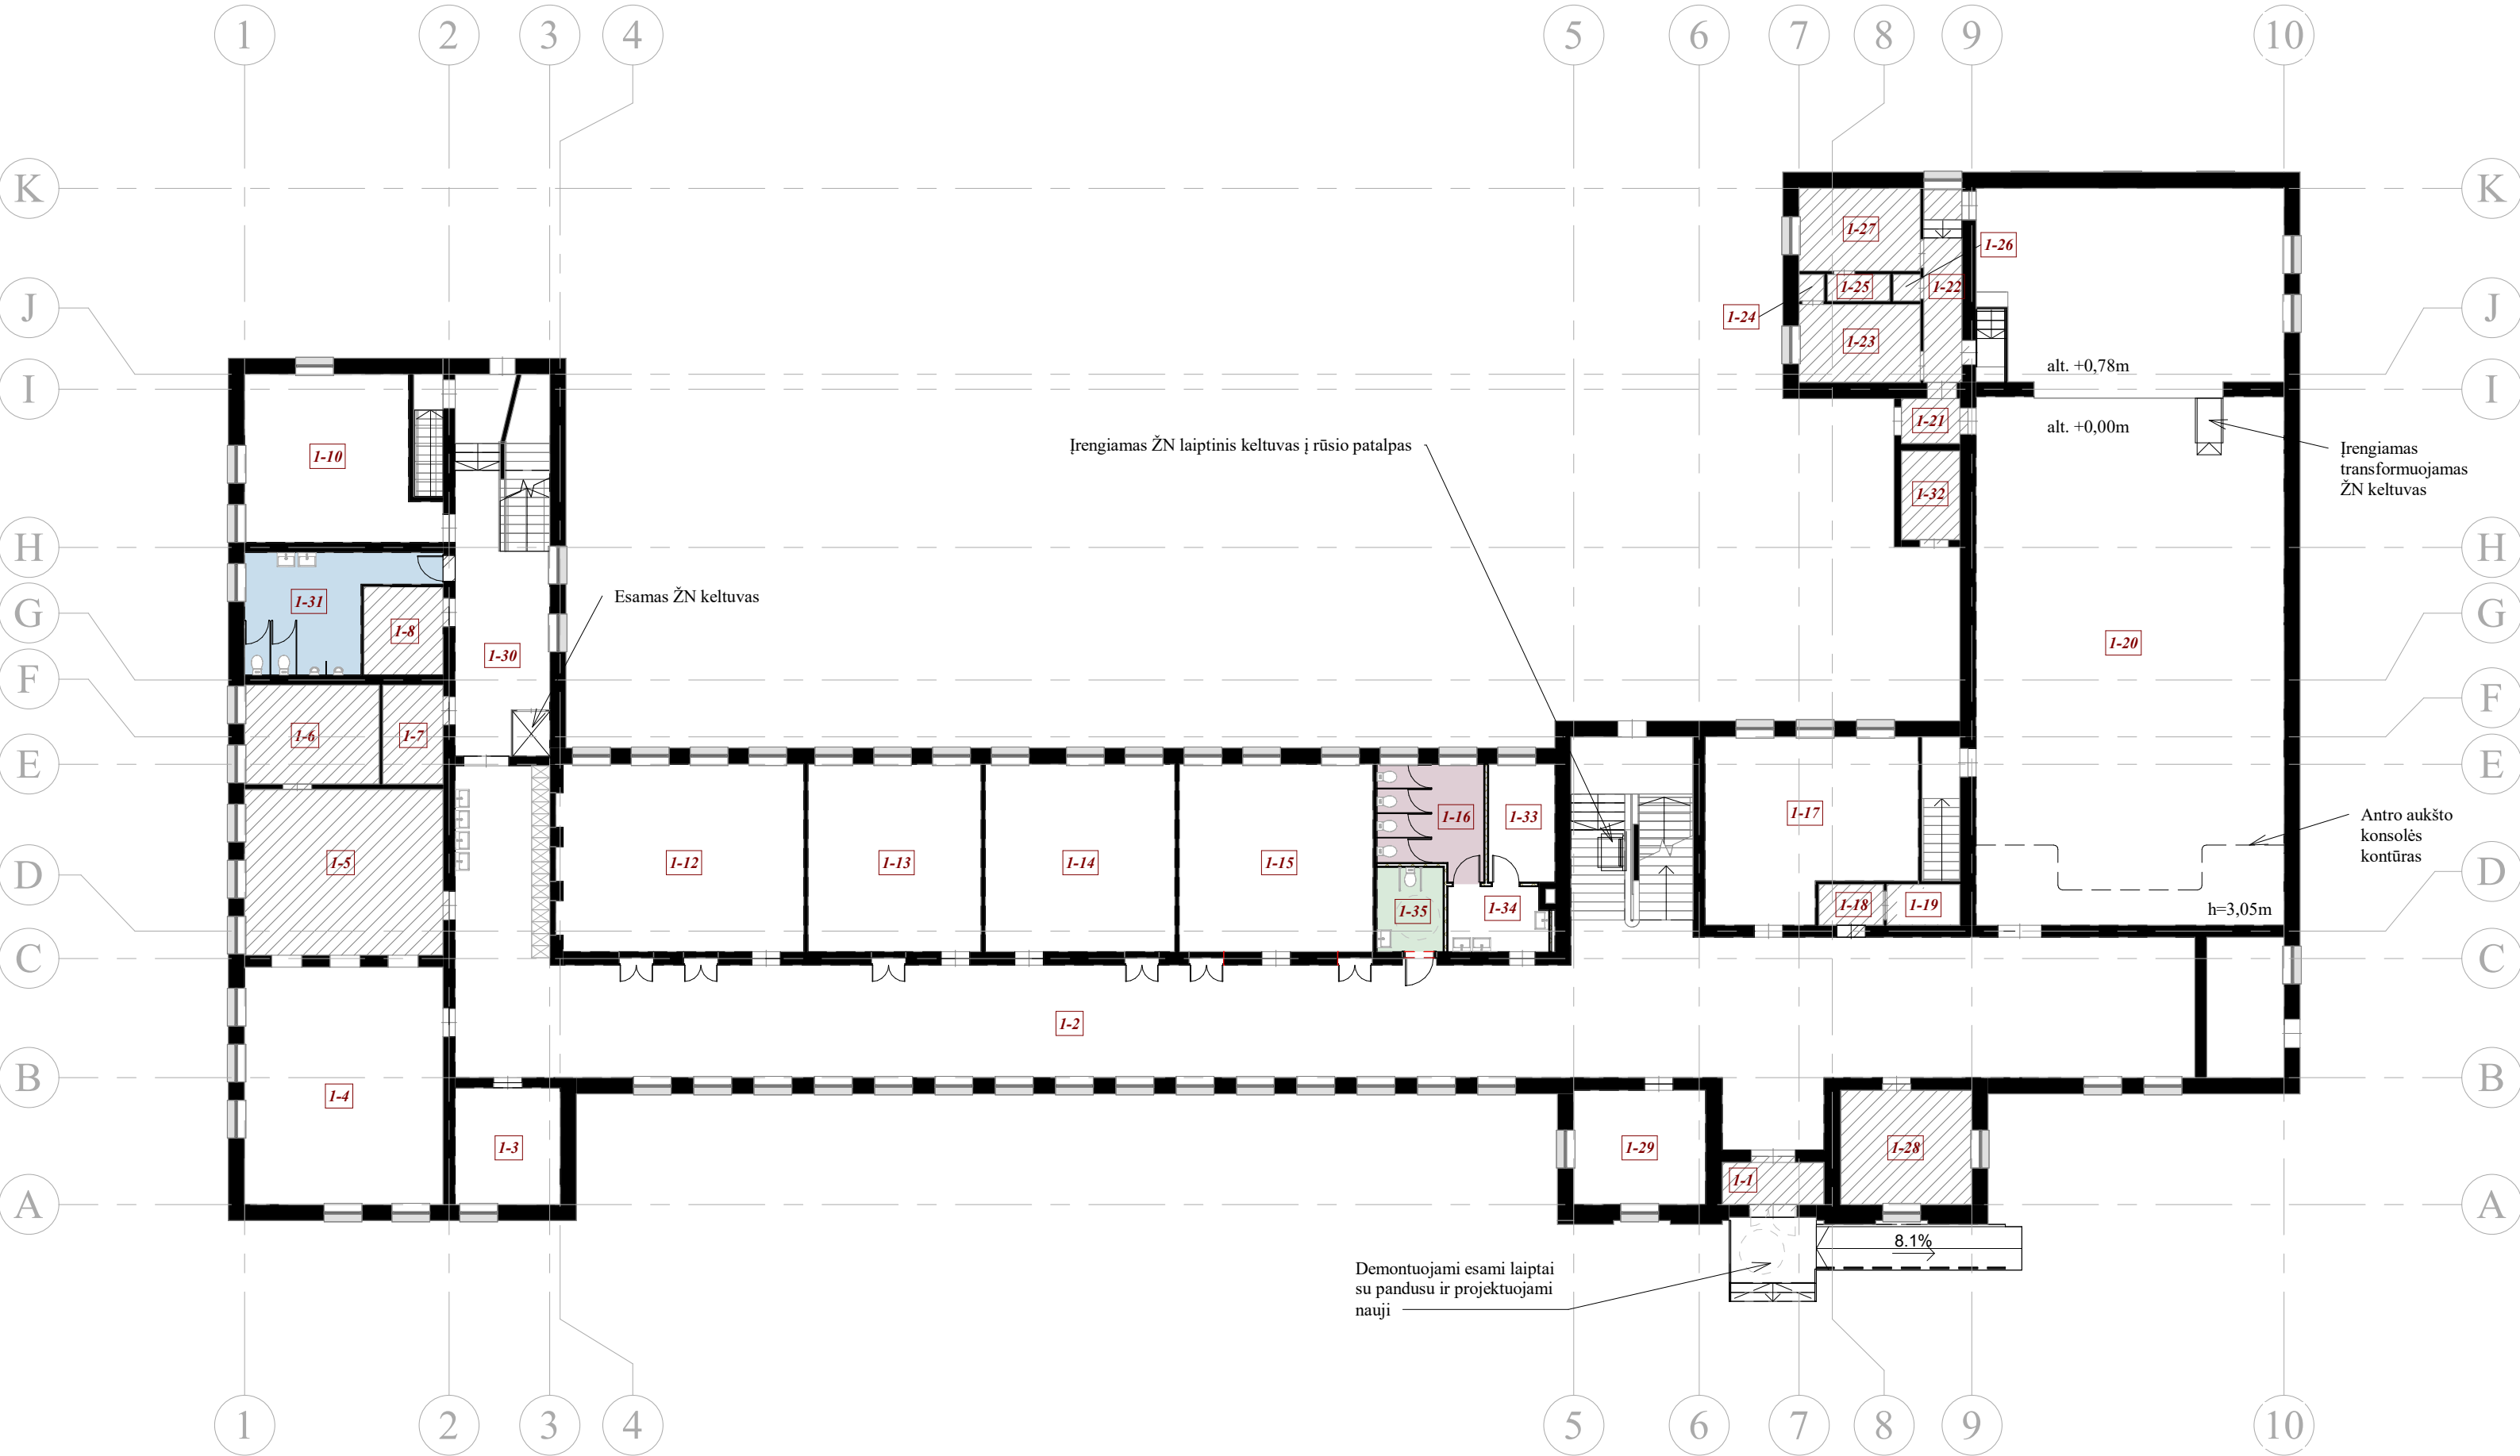


	Patalpų eksplikacija		
Pastabos	Patalpos Nr.	Patalpos pavadinimas	Plotas, m²
	1-1	Tambūras	4,73
	1-2	Koridorius	285,99
	1-3	Kabinetas	13,63
	1-4	Valgykla	52,29
	1-5	Valgykla	36,55
	1-6	Virtuvė	14,82
	1-7	Sandėlis	6,60
	1-8	Sandėlis	7,79
	1-10	Klasė	32,26
	1-12	Klasė	50,13
	1-13	Klasė	36,06
	1-14	Klasė	39,69
	1-15	Klasė	40,38
Keičiama patalpos paskirtis	1-16	Mot. san. mazgas	12,44
	1-17	Kabinetas	40,10
	1-18	Rūbinė	2,92
	1-19	Rūbinė	3,30
	1-20	Salė	249,93
	1-21	Tambūras	2,93
	1-22	Koridorius	8,39
	1-23	Pagalbinė patalpa	10,83
	1-24	Pagalbinė patalpa	0,73
	1-25	Pagalbinė patalpa	1,82
Priedamos naujos patalpos	1-26	Pagalbinė patalpa	0,79
	1-27	Pagalbinė patalpa	11,11
	1-28	Kabinetas	16,52
	1-29	Kabinetas	16,59
	1-30	Koridorius	25,47
	1-31	Tualetas (vyr)	18,48
	1-32	Pagalbinė patalpa	5,79
	1-33	Valytojų patalpa	8,69
	1-34	Praustuvų patalpa	7,02
	1-35	Neįgalųjų san. mazgas (A tipo)	6,20

Iš viso pirmame aukšte: 1070,97

- SUTARTINIAI ŽYMĖJIMAI
- Esamos sienos
 - Projektuojamos gk sienos
 - Demontuojamos sienos
 - BERNIUKŲ TUALETAS
 - MERGAIČIŲ TUALETAS
 - ŽN TUALETAS (ABIEJŲ LYČIŲ)
 - Ne projekto apimties patalpos

- PASTABOS
- Matmenys brėžinyje pateikti milimetrais, altitudės metrais;
 - Prieš užsakant betkokius gaminius, matmenis būtina tikslinti vietoje;
 - Visus pakeitimus derinti su projekto autoriais ir užsakovu

0	2024-10	Konkursui, statybai				APRAŠYMAS	
LAIDA	DATA						
ATESTA TO NR.	atamis Žirmūnų g. 139-321, Vilnius, Tel.: (8-5) 272 83 34				PROJEKTO PAVADINIMAS		
					Mokslų paskirties pastato (Svalios progminazija), Vilniaus g. 46, Pasvalyje, paprastojo remonto aprašas		
	39024	PV	V. Šablevičius		BRĖŽINIO PAVADINIMAS	LAIDA	
	A 1987	PDV	I. Puidokaitė				
	Arch.	M. Janionytė					
				1 aukšto planas 1 : 200		0	
LT	UŽSAKOVAS IR (ARBA) STATYTOJAS				ŽYMUO	LAPAS	LAPŲ
					AT-24A-2258-01-PP.B-04	1	1

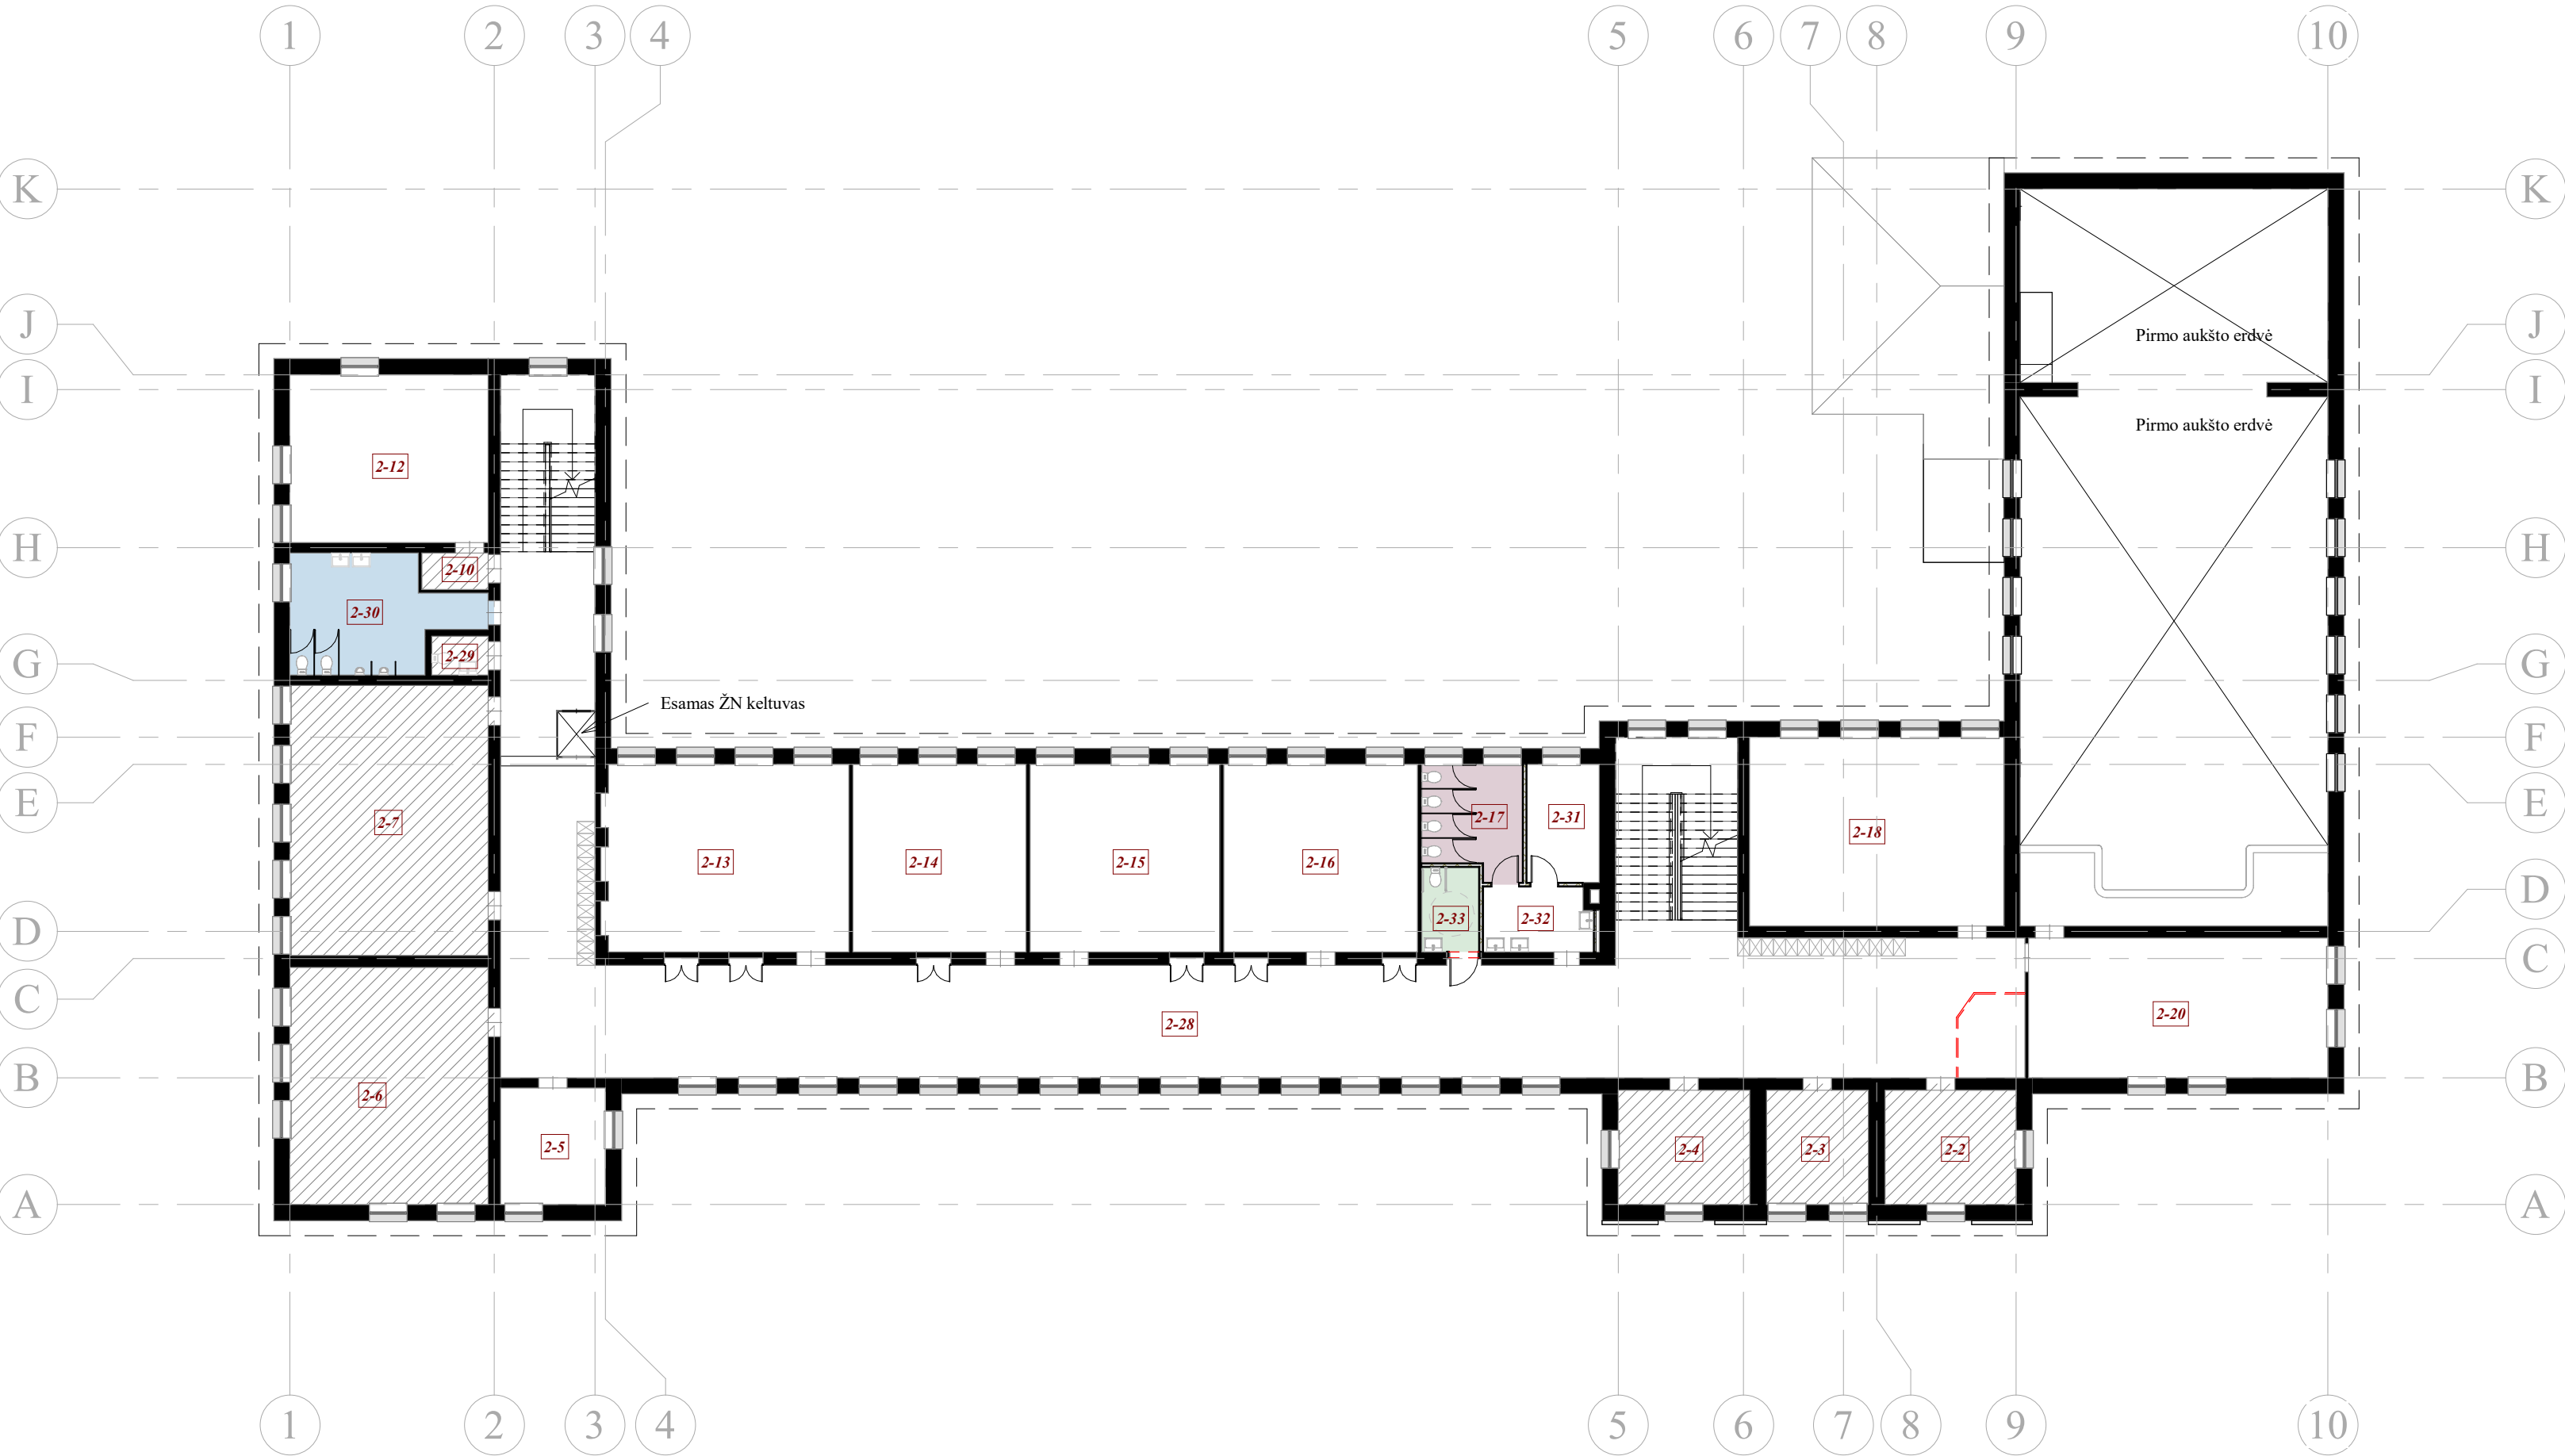

Patalpų eksplikacija			
Pastabos	Patalpos Nr.	Patalpos pavadinimas	Plotas, m²
	2-2	Kabinetas	16,52
	2-3	Kabinetas	12,78
	2-4	Kabinetas	16,59
	2-5	Kabinetas	13,63
	2-6	Klasė	52,29
	2-7	Klasė	59,39
	2-10	Koridorius	2,70
	2-12	Klasė	37,02
	2-13	Klasė	50,13
	2-14	Klasė	36,06
	2-15	Klasė	39,69
	2-16	Klasė	39,56
Keičiama patalpos paskirtis	2-17	Mot. san. mazgas	11,85
	2-18	Klasė	53,93
	2-20	Klasė	43,80
	2-28	Koridorius	242,02
	2-29	Tualetas	2,44
	2-30	Tualetas (vyr)	20,74
Pridedamos naujos patalpos	2-31	Sandėlis	9,47
	2-32	Praustuvų patalpa	7,67
	2-33	Neįgaliųjų san. mazgas (B tipo)	5,35

Iš viso antrame aukšte: 773,63

SUTARTINIAI ŽYMĖJIMAI

- Esamos sienos
- Projektuojamos gk sienos
- Demontuojamos sienos
- BERNIUKŲ TUALETAS
- MERGAIČIŲ TUALETAS
- ŽN TUALETAS (ABIEJŲ LYČIŲ)
- Ne projekto apimties patalpos

PASTABOS

- Matmenys brėžinyje pateikti milimetrais, altitudės metrais;
- Prieš užsakant betkokių gaminius, matmenis būtina tikslinti vietoje;
- Visus pakeitimus derinti su projekto autoriais ir užsakovu

0	2024-10	Konkursui, statybai	
LAIDA	DATA	APRAŠYMAS	
ATESTA TO NR.	atamis		PROJEKTO PAVADINIMAS
	Žirmūnų g. 139-321, Vilnius, Tel.: (8–5) 272 83 34		Mokslų paskirties pastato (Svalios prognozavimas), Vilniaus g. 46, Pasvalyje, paprastojo remonto aprašas
39024	PV	V. Šablevičius	BRĖŽINIO PAVADINIMAS
A 1987	PDV	I. Puidokaitė	2 aukšto planas 1 : 200
	Arch.	M. Janionytė	
LT	UŽSAKOVAS IR (ARBA) STATYTOJAS		ŽYMUO
			AT-24A-2258-01-PP.B-05
		LAPAS	LAPŲ
		1	1