



Pateiktas GPS prietaisų, 2024				
Editos Balčiūnienės II		Inv. Nr.		
Pasvalio rajono Ugės sausinimo sistemos melioracijos griovių ir juose esančių melioracijos statinių remonto darbai	Pareigos	V. Pavardė	Parašas	Data
		E. Balčiūnienė IGKV-812		2024
Kv. a 137-PmAT		M 1:5000	Lapas 1	Lapų sk. 2
THHS2-20241023-067331; THHS2-20241023-067334		LAS07-66/64		

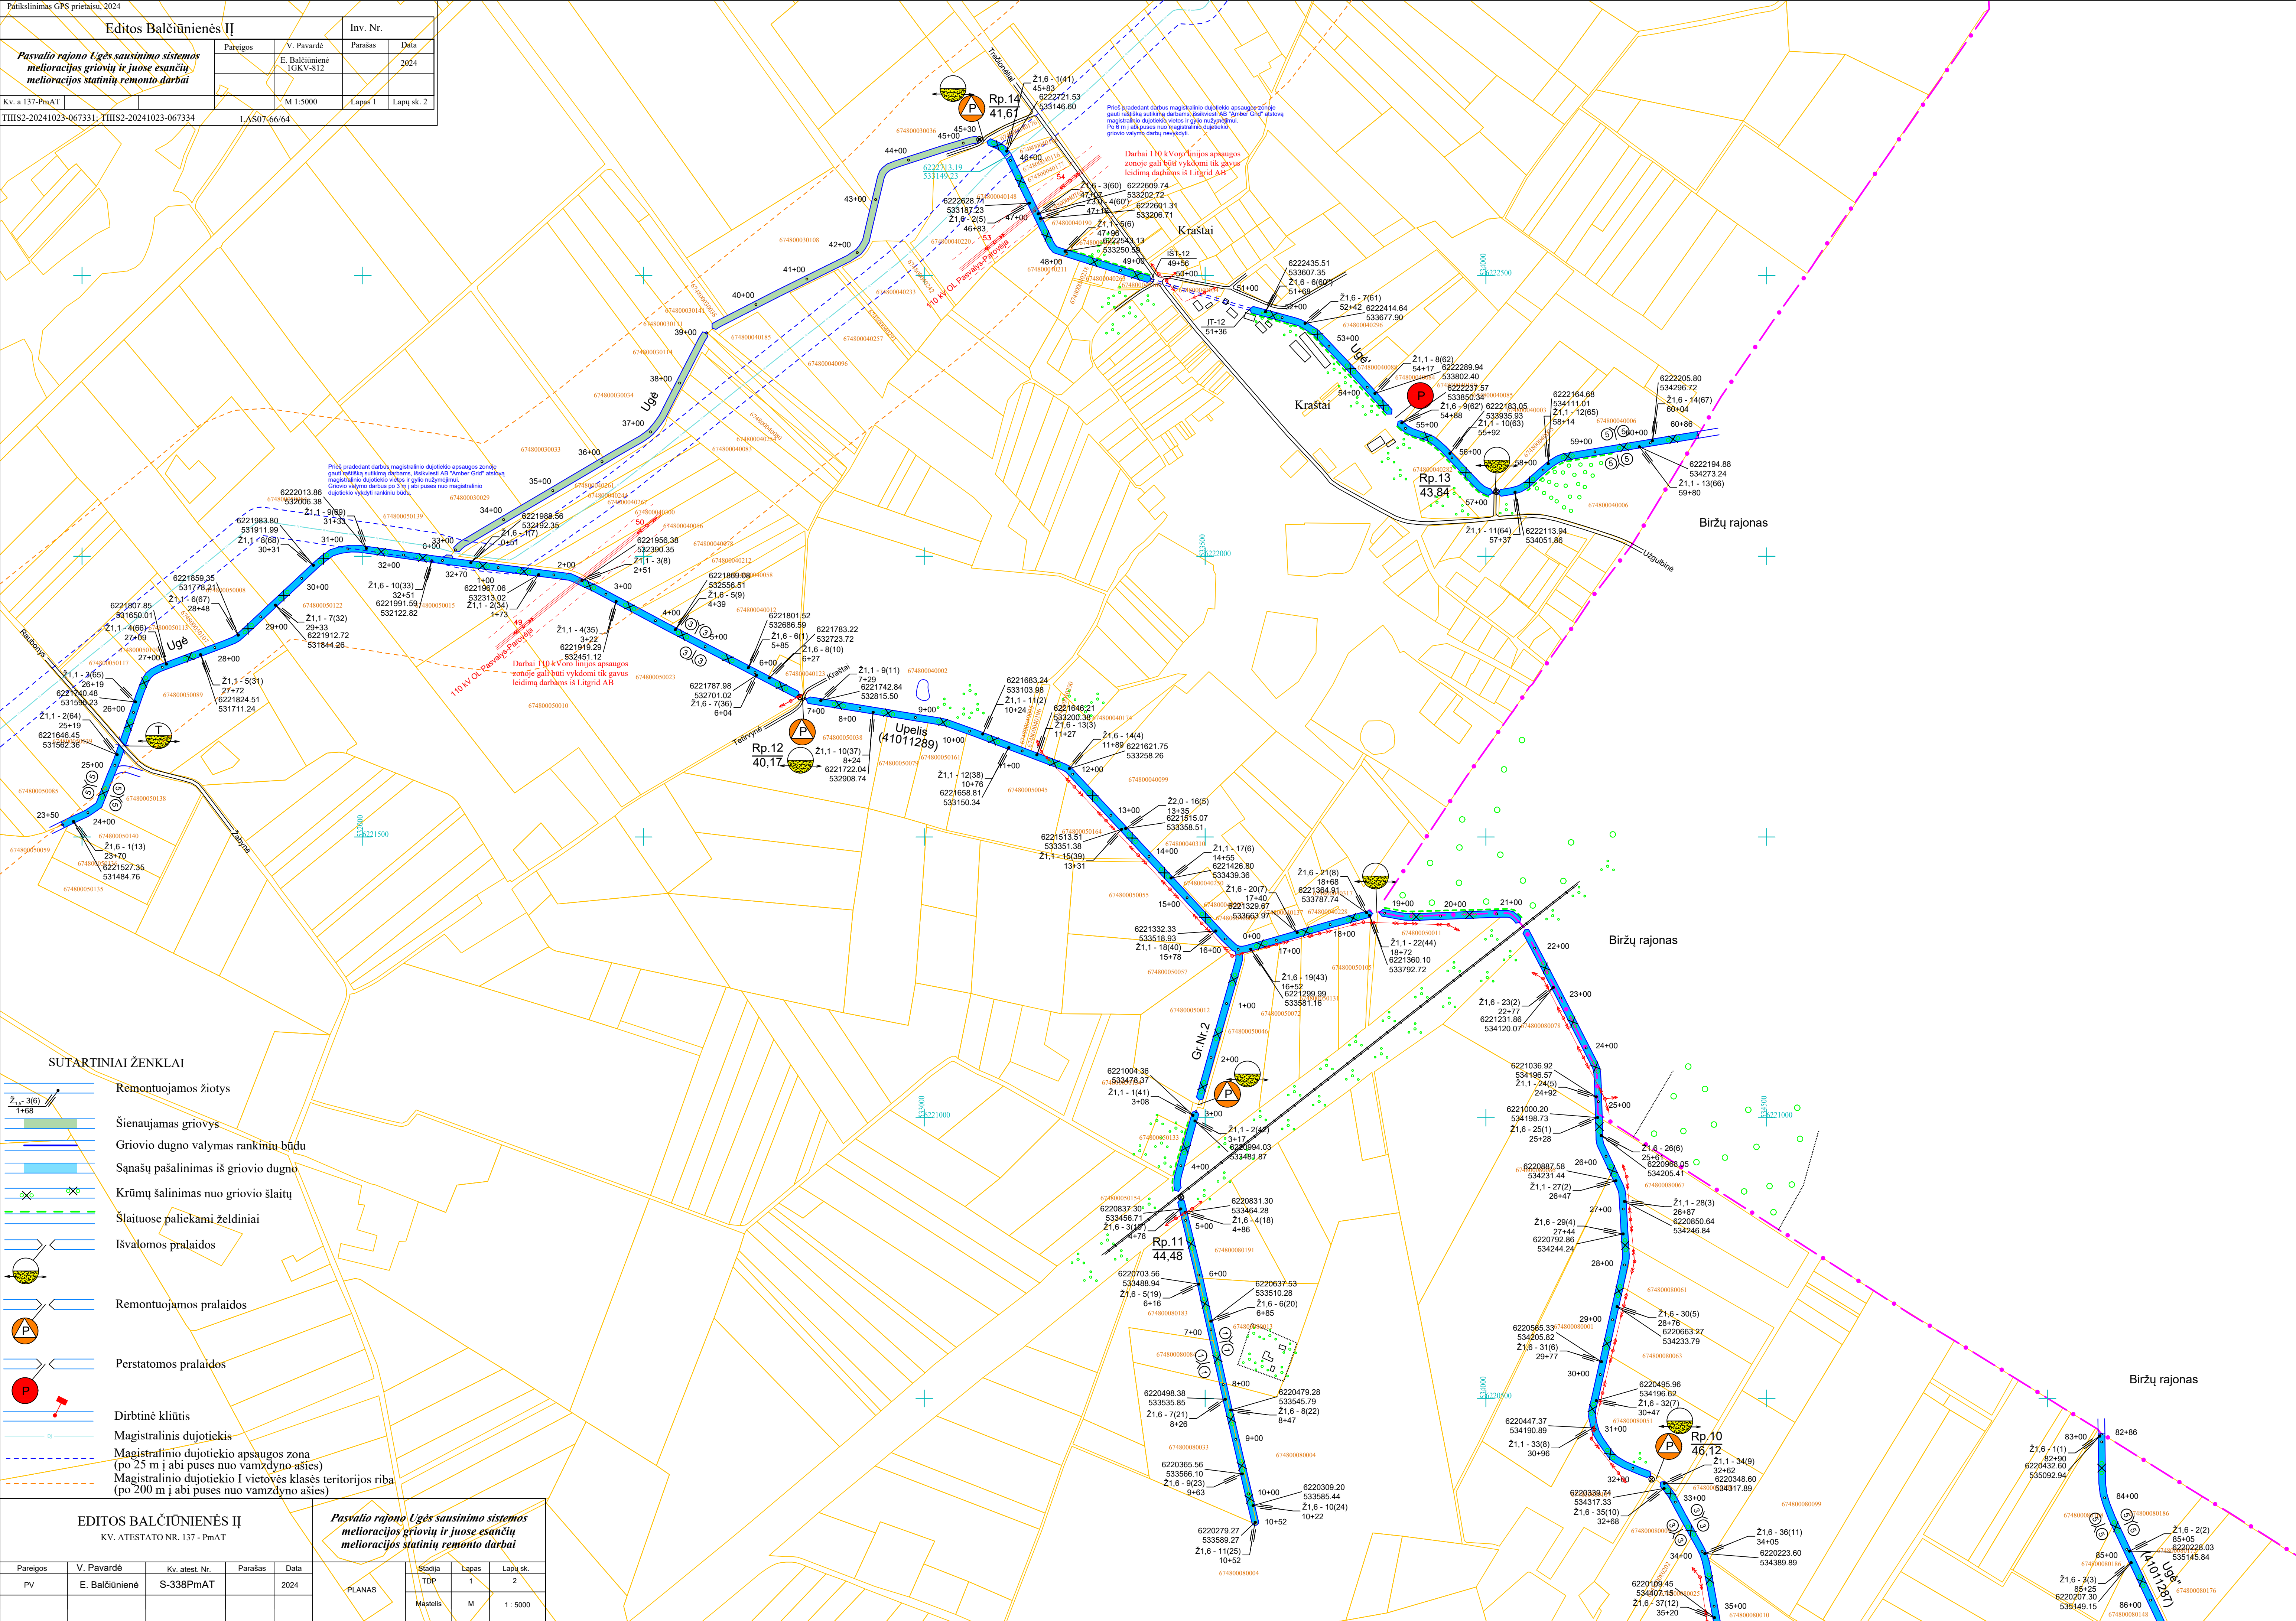

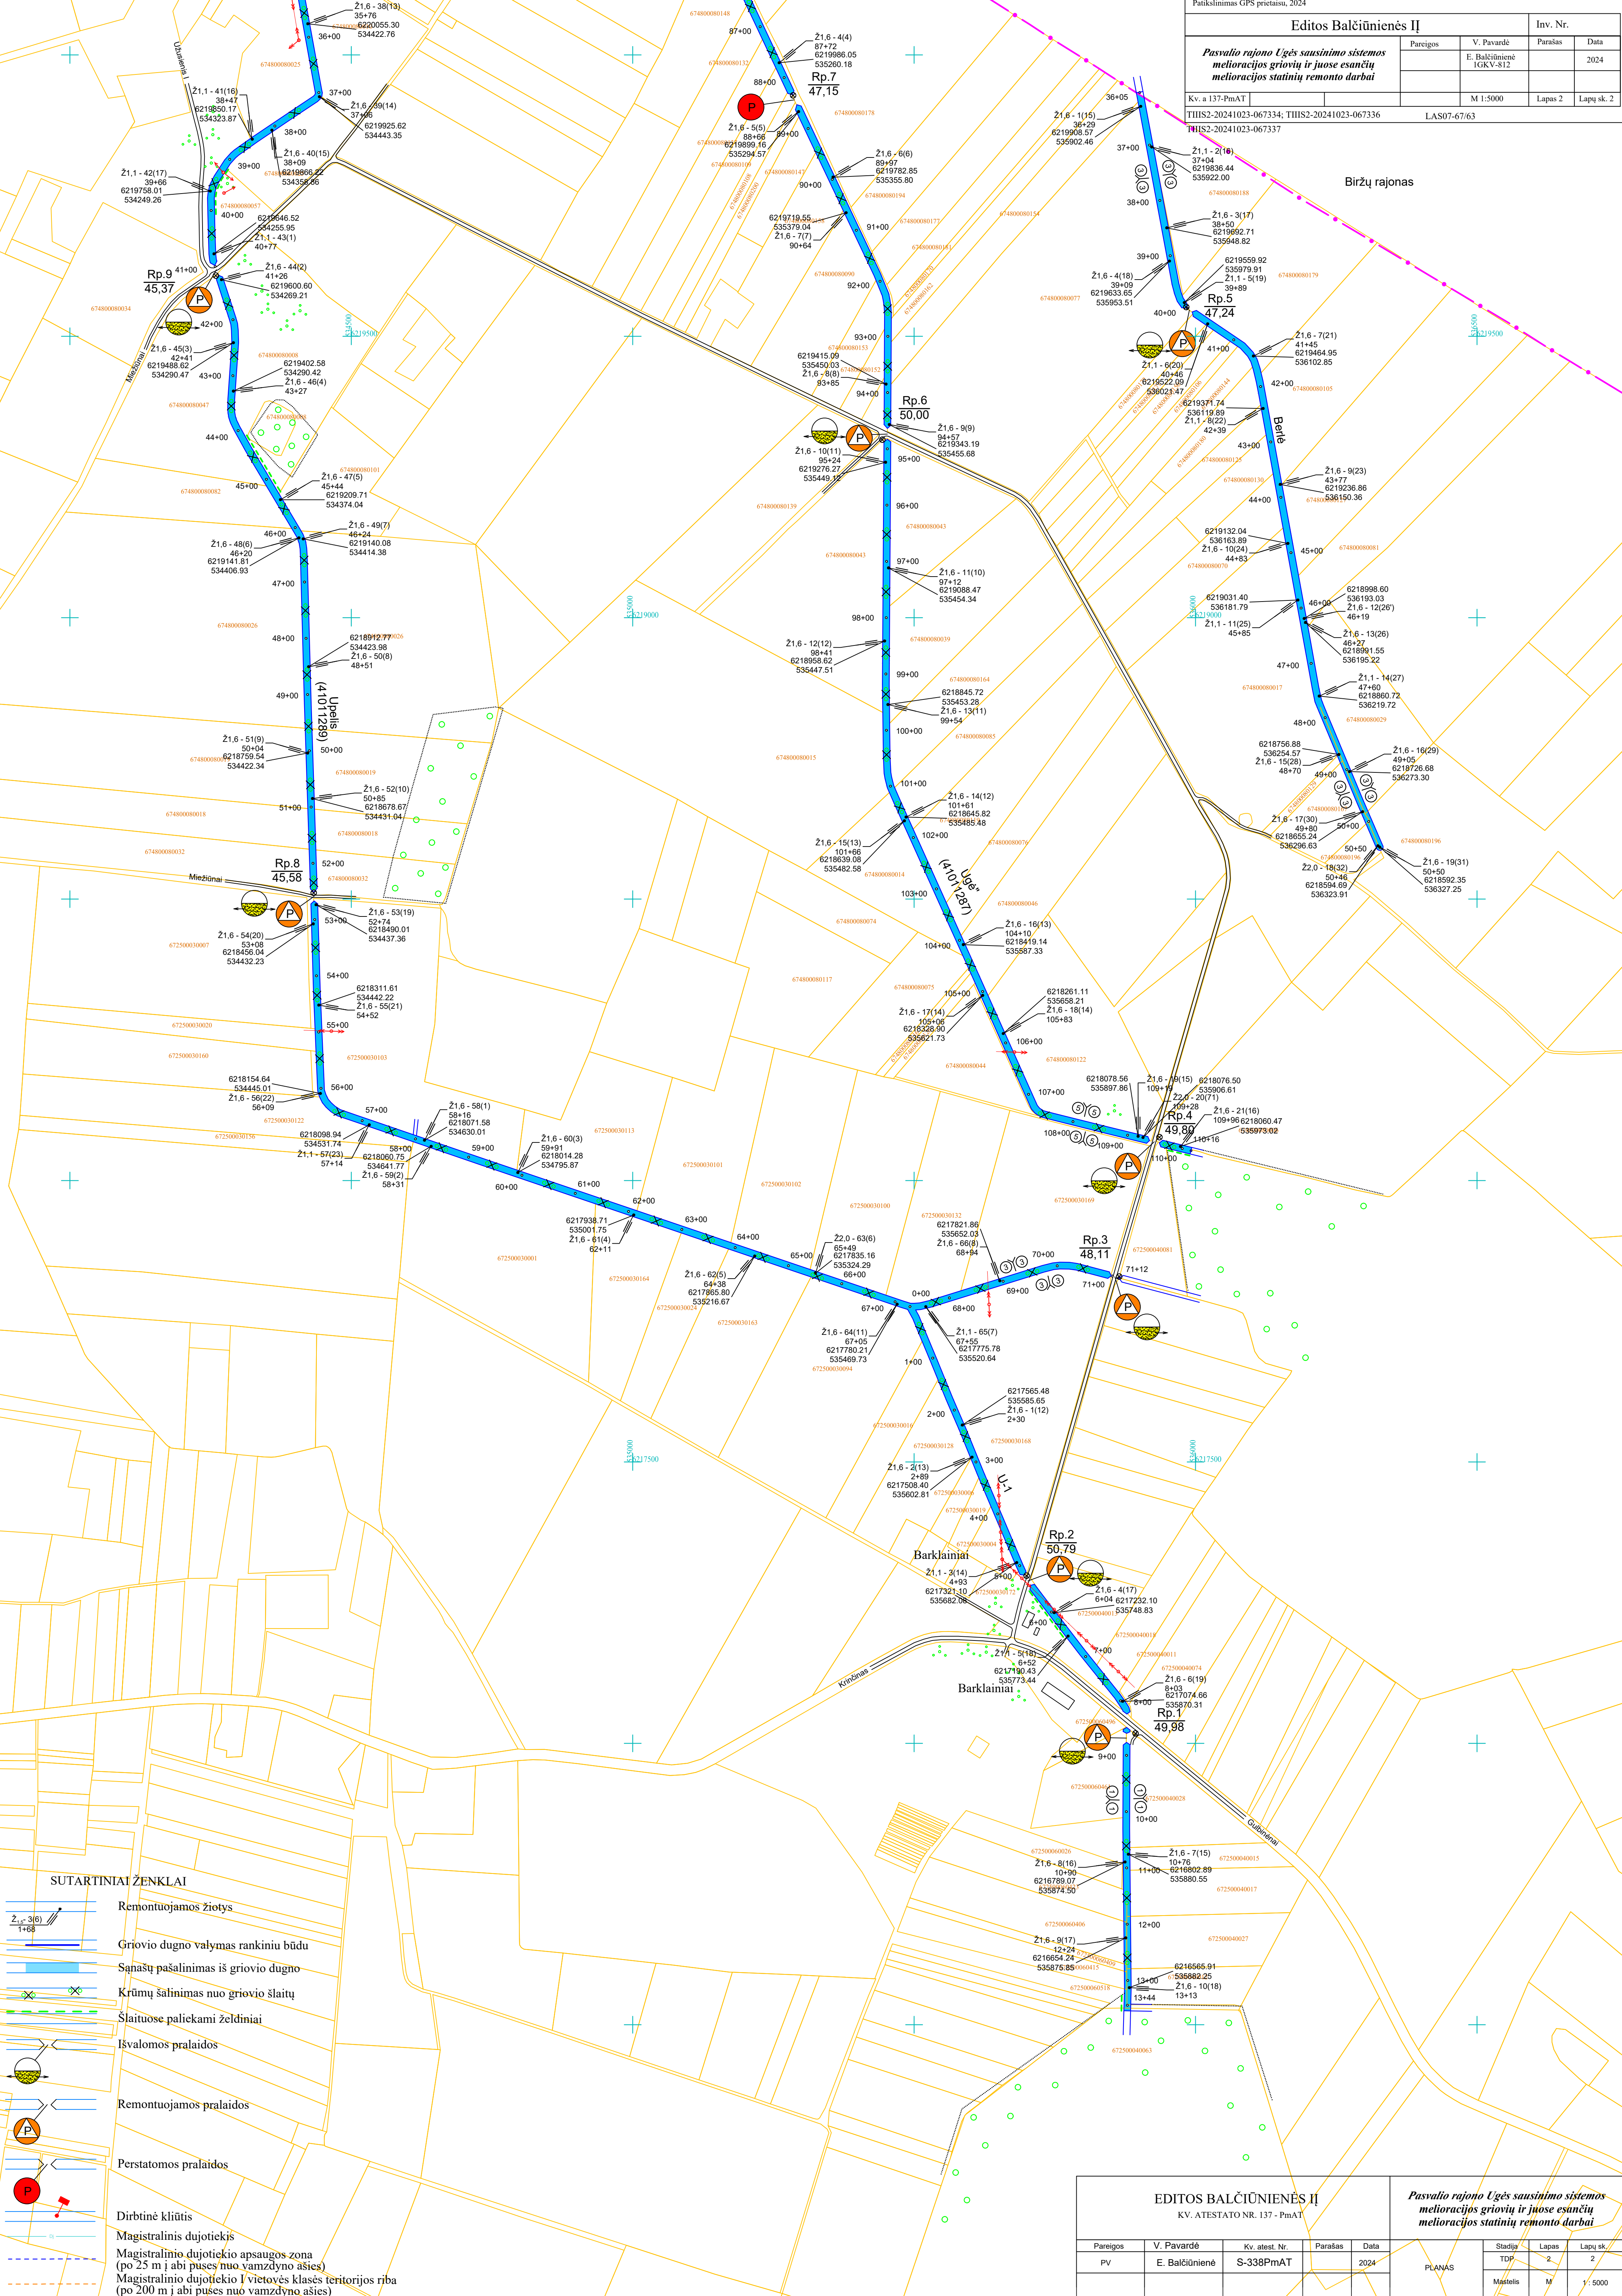

Editos Balčiūnienės II				Inv. Nr.
Pasvalio rajono Ugės sausinimo sistemos melioracijos griovių ir juose esančių melioracijos statinių remonto darbai	Pareigos	V. Pavardė	Parašas	Data
		E. Balčiūnienė		2024
Kv. a 137-PmAT		M 1:5000		Lapas 2
TIIIS2-20241023-067334; TIIIS2-20241023-067336		LAS07-67/63		Lapų sk. 2
TIIIS2-20241023-067337				

SUTARTINIAI ŽENKLAI	
	Remontuojamos žiotys
	Griovio dugno valymas rankiniu būdu
	Šašų pašalinimas iš griovio dugno
	Krūmų šalinimas nuo griovio šlaitų
	Šlaituose paliekami želdiniai
	Išvalomos pralaidos
	Remontuojamos pralaidos
	Perstatomos pralaidos
	Dirbtinė kliūtis
	Magistralinis dujotiekis
	Magistralinio dujotiekio apsaugos zona (po 25 m į abi puses nuo vamzdžio ašies)
	Magistralinio dujotiekio I vietovės klasės teritorijos riba (po 200 m į abi puses nuo vamzdžio ašies)

EDITOS BALČIŪNIENĖS II					Pasvalio rajono Ugės sausinimo sistemos melioracijos griovių ir juose esančių melioracijos statinių remonto darbai			
KV. ATESTATO NR. 137 - PmAT								
Pareigos	V. Pavardė	Kv. atest. Nr.	Parašas	Data	PLANAS	Stadija	Lapas	Lapų sk.
PV	E. Balčiūnienė	S-338PmAT		2024		TDP	2	2
						Modelis	M	1:5000