

Statytojas/užsakovas	UAB „Aukštaitijos vėjas“, Lvivo g. 25-104, LT-09320 Vilnius			
Projekto rengėjas	UAB Energetikos projektavimo institutas, Islandijos pl. 67, LT-49171 Kaunas			
Statinio projekto pavadinimas	Kito inžinerinio statinio, energijos iš atsinaujinančių išteklių gamybos (vėjo elektrinė VE31) Pasvalio r. sav., Pušaloto sen., Pabėrvalkių k. (kad. Nr. 6730/0012:32) naujos statybos projektas			
Adresas	Pasvalio r. sav., Pušaloto sen., Pabėrvalkių k.			
Statinio projekto Nr.	2023/22-28-PP-SP			
Sutarties numeris	-			
Statinio kategorija	Ypatingasis statinys			
Statinio paskirtis	Kiti inžineriniai statiniai: 4.1. Energijos iš atsinaujinančių išteklių gamybos statiniai (vėjo elektrinė)			
Statybos rūšis	Nauja statyba			
Statinio pavadinimas	Vėjo elektrinė VE31			
Statinio projekto etapas	Projektiniai pasiūlymai			
Statinio projekto dalis	Sklypo sutvarkymo (sklypo plano) dalis	Bylos (segtuvo) žymuo	SP	
		Segtuvas	1	
Bylos pavadinimas	Sklypo sutvarkymo (sklypo plano) dalis	Bylos laida	0	
		Bylos išleidimo data	2025-03	
Įmonė	Pareigos	Vardas, pavardė	Atestato Nr.	Parašas
UAB Energetikos projektavimo institutas	Direktorius	Martynas Petravičius		
	Statinio projekto vadovas	Karolis Misius	41400	
	Statinio projekto dalies vadovas	Mantas Michaliunjo	A1338	
	Inžinierius	Džiugintas Telinskis		

TURINYS

1	STATINIO PROJEKTO SUDĖTIES ŽINIARAŠTIS	3
2	STATINIO PROJEKTO STATINIO KONSTRUKCIJŲ DALIES SEGTUVŲ SUDĖTIES ŽINIARAŠTIS	4
3	STATINIO PROJEKTO DALIES TEKSTINIŲ DOKUMENTŲ ŽINIARAŠTIS	4
4	STATINIO PROJEKTO DALIES BRĖŽINIŲ ŽINIARAŠTIS.....	4
5	PRIDEDAMI DOKUMENTAI.....	4
6	PROJEKTO DERINIMŲ LAPAS.....	6
7	BRĖŽINIAI	7
8	PRIEDAI	8

1 STATINIO PROJEKTO SUDĖTIES ŽINIARAŠTIS

Eil. Nr.	Bylos žymuo	Pavadinimas	Pastabos
1.	BD	Bendroji dalis	
2.	SP	Sklypo sutvarkymo (sklypo plano) dalis	
3.	SA	Architektūros dalis	
4.	E	Elektrotechnikos dalis	

Dokumento ir jame pateiktos informacijos dauginimas ir platinimas trečioms šalims draudžiamas

0	2025-03	Statybos leidimui		
Laida	Išleidimo data	Laidos statusas. Keitimų priežastis (jei taikoma)		
Atestato Nr.	 ENERGETIKOS PROJEKTAVIMO INSTITUTAS		Kito inžinerinio statinio, energijos iš atsinaujinančių išteklių gamybos (vėjo elektrinė VE31) Pasvalio r. sav., Pušaloto sen., Pabėrvalkių k. (kad. Nr. 6730/0012:32) naujos statybos projektas	
41400	PV	Karolis Misius	Vėjo elektrinė VE31	
A1338	PDV	Mantas Michaliunjo		
	INŽ	Džiugintas Telinskis		
			Statinio projekto sudėties žiniaraštis	
			Laida 0	
LT	UAB „Aukštaitijos vėjas“		2023/22-28-PP-SP.PSŽ	
			Lapas	Lapų
			1	1

2 STATINIO PROJEKTO DALIES SEGTUVŲ SUDĖTIES ŽINIARAŠTIS

Eil. Nr.	Segtuvo žymuo	Pavadinimas	Pastabos
	SP	Sklypo sutvarkymo (sklypo plano) dalis	

3 STATINIO PROJEKTO DALIES TEKSTINIŲ DOKUMENTŲ ŽINIARAŠTIS

Eil. Nr.	Dokumento žymuo	Pavadinimas	Pastabos
1.	2023/22-28-PP-SP.PSŽ	Statinio projekto sudėties žiniaraštis	
2.	2023/22-28-PP-SP.BSŽ	Statinio projekto dalies bylos sudėties dokumentų žiniaraščiai	
3.	2023/22-28-PP-SP.PDL	Projekto derinimų lapas	

4 STATINIO PROJEKTO DALIES BRĖŽINIŲ ŽINIARAŠTIS

Brėžinio Nr.	Lapų sk.	Laida	Brėžinio pavadinimas	Pastabos
2023/22-28-PP-SP.B-01	1	0	Situacijos planas	
2023/22-28-PP-SP.B-02	1	0	Sklypo planas	
2023/22-28-PP-SP.B-03	1	0	Sklypo sutvarkymo planas	
2023/22-28-PP-SP.B-04	1	0	Sklypo aukščių planas	
2023/22-28-PP-SP.B-05	1	0	Sklypo inžinerinių tinklų planas	

Dokumento ir jame pateiktos informacijos dauginimas ir platinimas trečioms šalims draudžiamas

0	2025-03	Statybos leidimui		
Laida	Išleidimo data	Laidos statusas. Keitimų priežastis (jei taikoma)		
Atestato Nr.	 ENERGETIKOS PROJEKTAVIMO INSTITUTAS		Kito inžinerinio statinio, energijos iš atsinaujinančių išteklių gamybos (vėjo elektrinė VE31) Pasvalio r. sav., Pušaloto sen., Pabėrvalkių k. (kad. Nr. 6730/0012:32) naujos statybos projektas	
41400	PV	Karolis Misius	Vėjo elektrinė VE31	
A1338	PDV	Mantas Michaliunjo		
	INŽ	Džiugintas Telinskis	Statinio projekto dalies bylos sudėties dokumentų žiniaraščiai	
LT	UAB „Aukštaitijos vėjas“		2023/22-28-PP-SP.BSŽ	
			Lapas	Lapų
			1	1

5 PRIDEDAMI DOKUMENTAI

Dokumento žymuo	Lapų sk.	Dokumento pavadinimas	Pastabos

2023/22-28-PP-SP.BD	Lapas	Lapu	Laida
	2	2	0

6 PROJEKTO DERINIMŲ LAPAS

Eil. Nr.	Vardas, pavardė	Parašas	Pastabos	Data
1.				
2.				
3.				
4.				
5.				
6.				
7.				
8.				
9.				

Dokumento ir jame pateiktos informacijos dauginimas ir platinimas trečioms šalims draudžiamas

0	2025-03	Statybos leidimui			
Laida	Išleidimo data	Laidos statusas. Keitimų priežastis (jei taikoma)			
Atestato Nr.	 ENERGETIKOS PROJEKTAVIMO INSTITUTAS			Kito inžinerinio statinio, energijos iš atsinaujinančių išteklių gamybos (vėjo elektrinė VE31) Pasvalio r. sav., Pušaloto sen., Pabėrvalkių k. (kad. Nr. 6730/0012:32) naujos statybos projektas	
41400	PV	Karolis Misius		Vėjo elektrinė VE31	
A1338	PDV	Mantas Michaliunjo			
	INŽ	Džiugintas Telinskis			
				Projekto derinimų lapas	
LT	UAB „Aukštaitijos vėjas“			2023/22-28-PP-SP.PDL	Lapas
					Lapų
					1
					1

7 BRĚŽINIAI

Situacijos planas M1:2000

Sutartiniai žymėjimai	
	Vėjo elektrinės pamatas
	Vėjo elektrinė
	VE sklypo riba
	Gretimų sklypų ribos
	Atskiru projektuojamas 30kV ir ryšių kabelis ir ju apsaugos zona 2023/22-09-TP
	Atskiru projektu projektuojami melioracijos statiniai ir ju apsaugos zona
	VE sparnuotės projekcija
	Atskiru projektuojamas 10kV OL iškėlimas ir kabelio apsaugos zona 2023/22-46-TDP

SUTARTINIAI ŽYMĖJIMAI Pagal projektą UL-24-0139


	PROJEKTUOJAMA NESURIŠTŲ MINERALINIŲ MEDŽIAGŲ MIŠINIO DANGA
	PROJEKTUOJAMOS LAIKINOS AIKŠTELĖS
	NUPLANIRUOJAMAS ESAMAS ŽEMĖS PAVIRŠIUS
	PROJEKTUOJAMAS DANGOS KRAŠTAS
	PROJEKTUOJAMAS GRIOVYS
	PROJEKTUOJAMAS LAIKINAS GRIOVYS

- Pastabos:
- Privažiavimo keliai ir aikštelės projektuojami atskiru projektu.
 - Atskiru projektu projektuojamos 30kV ir šviesolaidžio kabelių linijos.
 - Melioracijos iškėlimas projektuojamas atskiru projektu.
 - Esamų melioracijos statinių apsaugos zona - nuo rinktuvų po 15m.

0	2025-03	Statybos leidimui	
Laida	Išleidimo data	Laidos statusas. Keitimo priežastis (jei taikoma)	
Atestato Nr.	 ENERGETIKOS PROJEKTAVIMO INSTITUTAS		Kito inžinerinio statinio, energijos iš atsinaujinančių išteklių gamybos (vėjo elektrinė VE31) Pasvalio r. sav., Pušaloto sen., Pabėrvalkių k. (kad. Nr. 6730/0012:32) naujos statybos projektas
			Vėjo elektrinė VE31
	41400	PV	Karolis Misius
	A1338	PDV	Mantas Michalijunjo
		INŽ	Džiugintas Telinskis
LT	UAB „Aukštaitijos vėjas“		2023/22-28-PP-SP.B-01
			Lapas Lapų
			1 1

Sklypo planas M1:500

Pavadinimas	Mato vienetas	Kiekis	Pastabos
I. SKLYPAS			
Sklypo kad. Nr. 6730-0012:32			
1.1. Sklypo plotas	ha	21,9270	
1.2. Sklypo užstatymo intensyvumas	%	-	
1.3. Sklypo užstatymo tankumas	%	-	
1.4. Statinio užimtas plotas	m²	25	
1.5. Veja apželdintas plotas sklype	m²	977	
II. KITI STATINIAI			
2.1. Kiti inžineriniai statiniai: 4.1. Kitos paskirties inžineriniai statiniai - energijos iš atsinaujinančių išteklių gamybos (vėjo elektrinės).	vnt.	1	
2.1.1. vėjo elektrinės aukštis (bokšto ir sparnuotės)	m	Iki 250,0	
2.1.2. sparnuotės skersmuo	m	Iki 163	
2.1.3. sparnuotės (rotoriaus) menčių skaičius	vnt.	3	
2.1.4. vėjo elektrinės galia iki	MW	7,0	

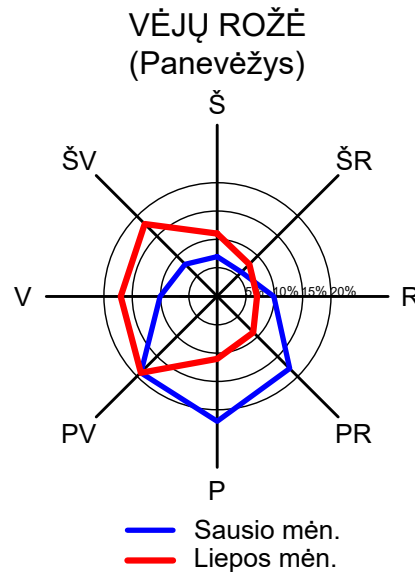


Projektuojami statiniai

VE-31	Vėjo elektrinė (centro koordinatė X=6192765; Y=512195)
Sutartiniai žymėjimai	
	Vėjo elektrinės pamatas
	Vėjo elektrinė
	VE sklypo riba
	Greitimų sklypų ribos
	Atskiru projektuojamas 30kV ir ryšių kabelis 2023/22-09-TP
	Atskiru projektu projektuojami melioracijos statiniai
	VE sparnuotės projekcija
	Atskiru projektuojamas 10kV OL iškėlimas ir kabelio apsaugos zona 2023/22-46-TDP

SUTARTINIAI ŽYMĖJIMAI Pagal projektą UL-24-0139

	PROJEKTUOJAMA NESURIŠTŲ MINERALINIŲ MEDŽIAGŲ MIŠINIO DANGA
	PROJEKTUOJAMOS LAIKINOS AIKŠTELĖS
	NUPLANIRUOJAMAS ESAMAS ŽEMĖS PAVIRŠIUS
	PROJEKTUOJAMAS DANGOS KRAŠTAS
	PROJEKTUOJAMAS GROIOVYS
	PROJEKTUOJAMAS LAIKINAS GROIOVYS


0	2025-03	Statybos leidimui	
Laida	Išleidimo data	Laidos statusas. Keitimo priežastis (jei taikoma)	
Atestato Nr.		Kito inžinerinio statinio, energijos iš atsinaujinančių išteklių gamybos (vėjo elektrinė VE31) Pasvalio r. sav., Pušaloto sen., Pabėrvalkių k. (kad. Nr. 6730/0012:32) naujos statybos projektas	
		Vėjo elektrinė VE31	
	41400	PV	Karolis Misius
	A1338	PDV	Mantas Michalijunjo
		INŽ	Džiugintas Telinskis
LT	UAB „Aukštaitijos vėjas“		2023/22-28-PP-SP.B-02
			Lapas Lapų
			1 1

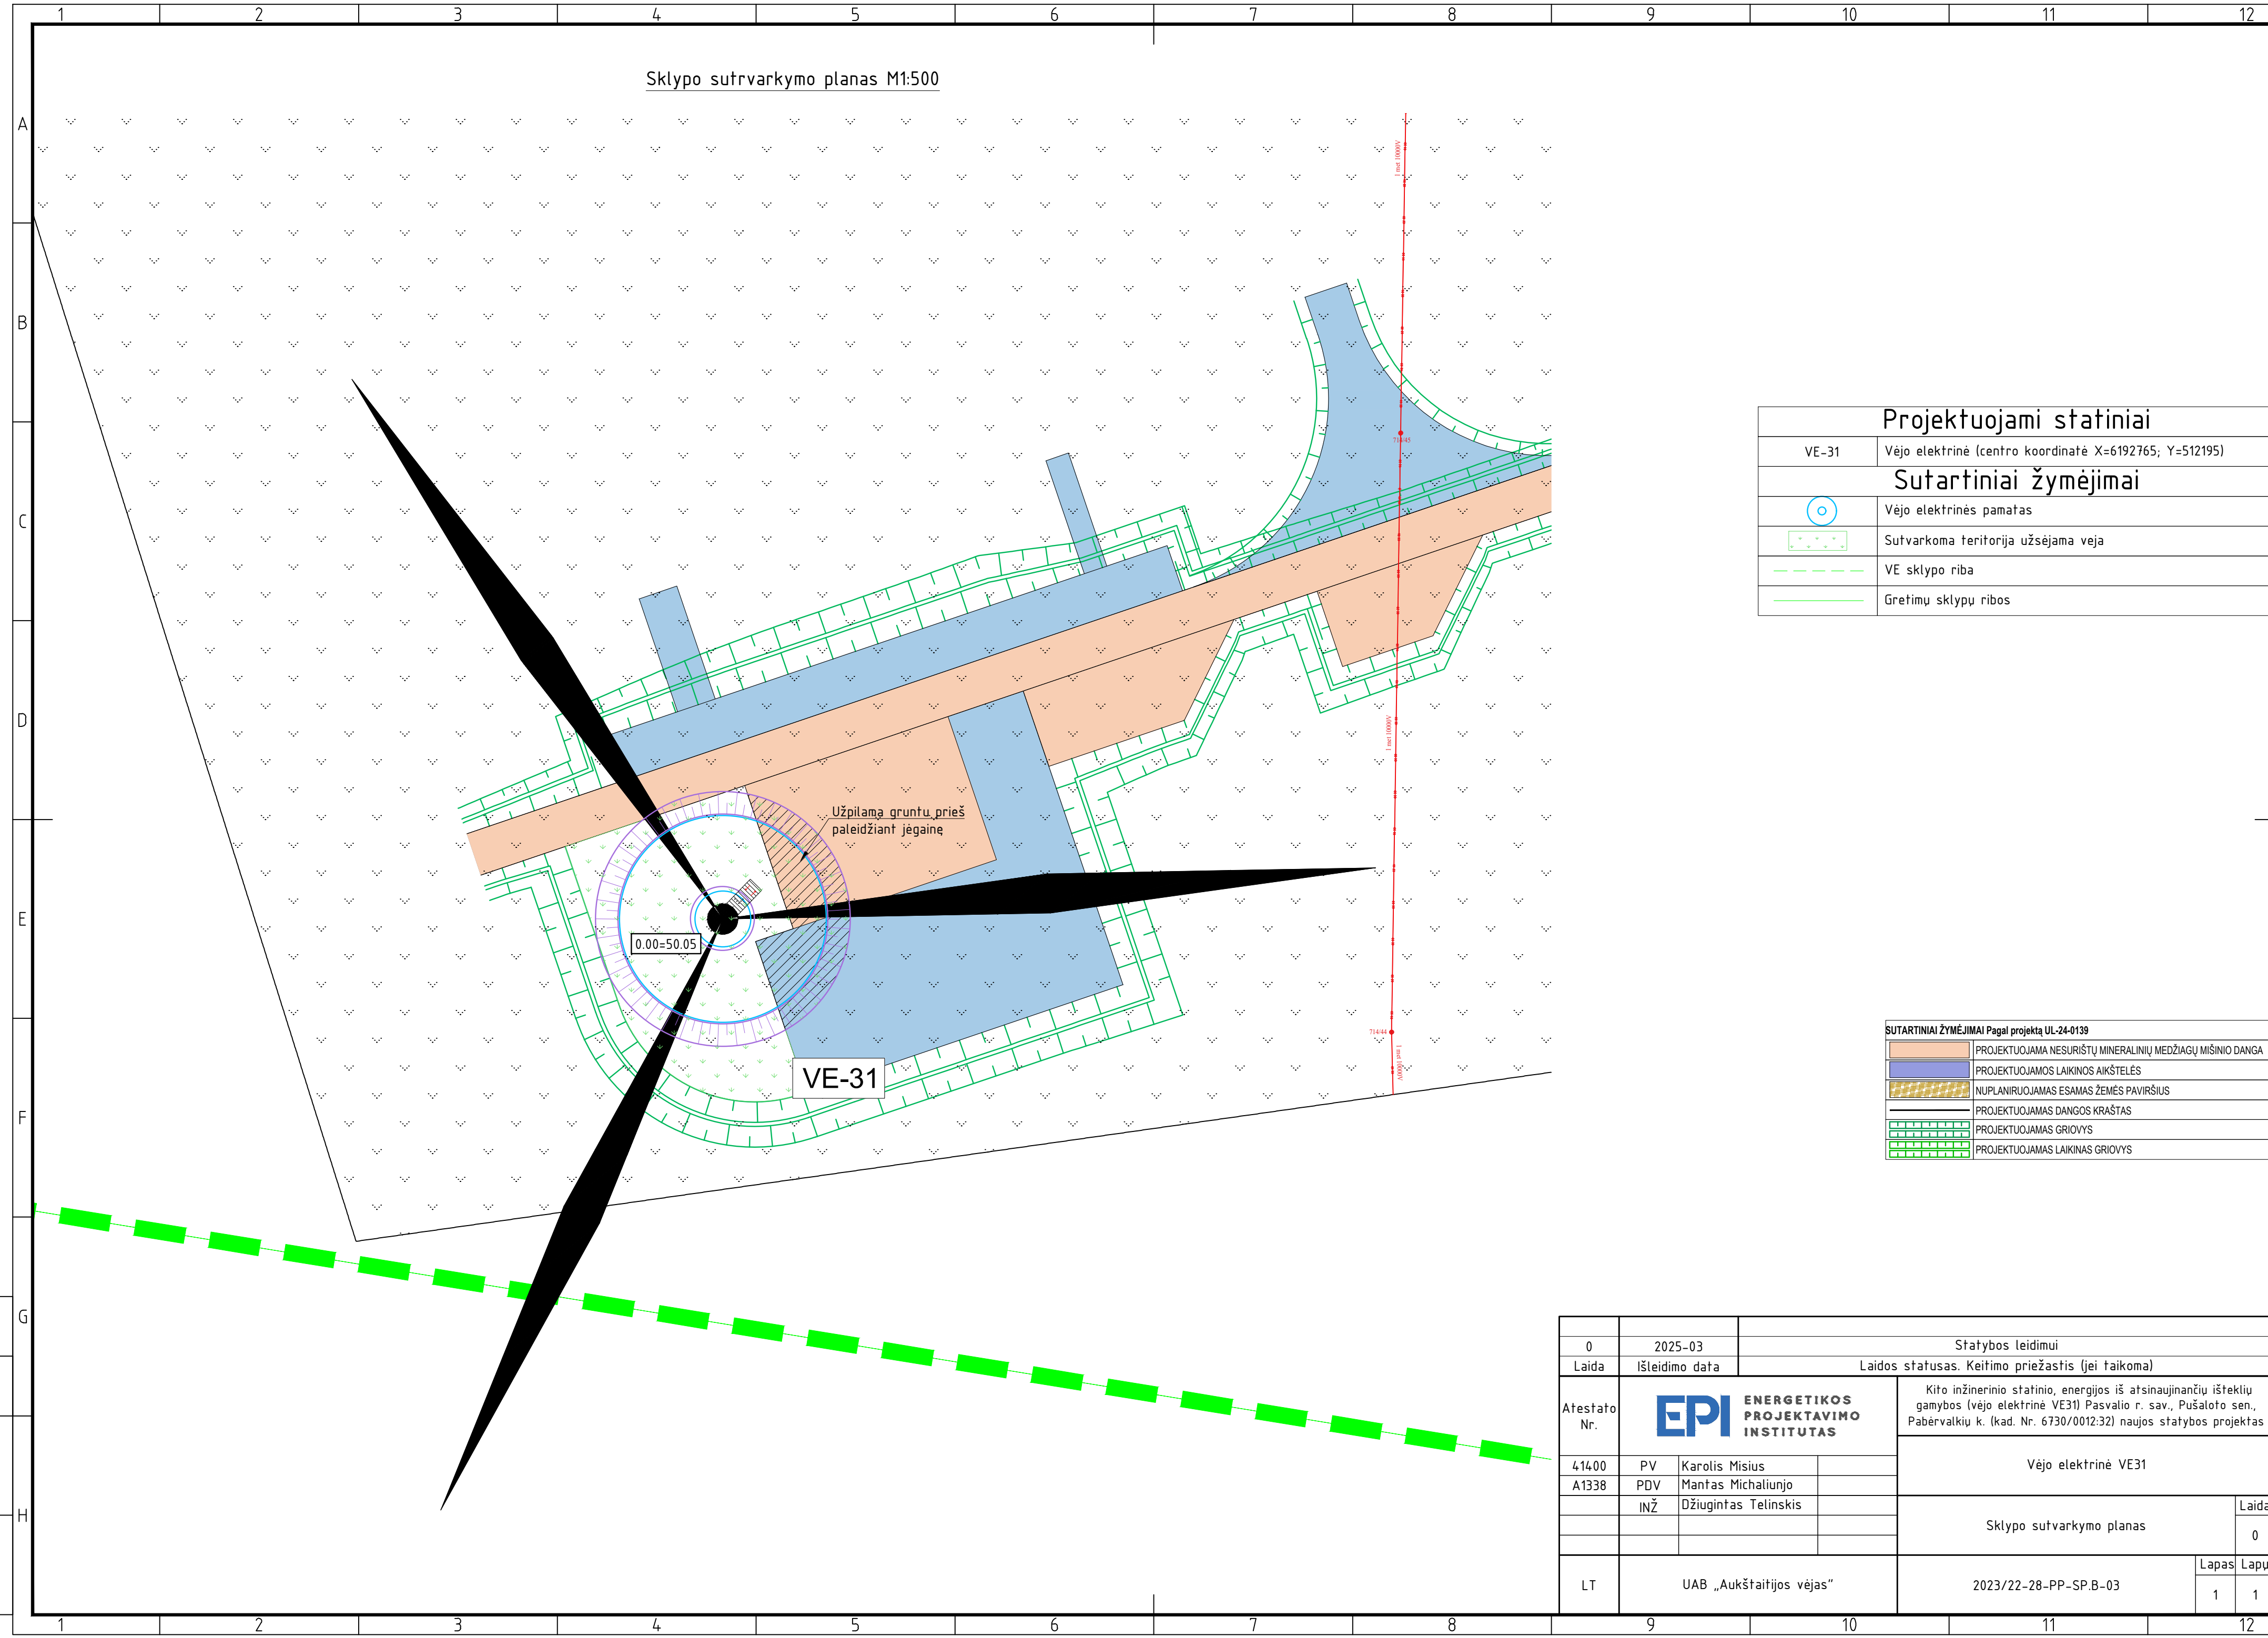

SUTARTINIAI ŽYMĖJIMAI Pagal projektą UL-24-0139	
	PROJEKTUOJAMA NESUSIŲTĘ MINERALINIŲ MEDŽIAGŲ MIŠINIO DANGA
	PROJEKTUOJAMOS LAIKINOS AIKŠTELĖS
	NUPLANUOJAMAS ESAMAS ŽEMĖS PAVIRŠIUS
	PROJEKTUOJAMAS DANGOS KRAŠTAS
	PROJEKTUOJAMAS GROIOVYS
	PROJEKTUOJAMAS LAIKINAS GROIOVYS

Proj. dalis	Pavardė	Parašas	Data
-------------	---------	---------	------

Sklypo aukščių planas M1:500

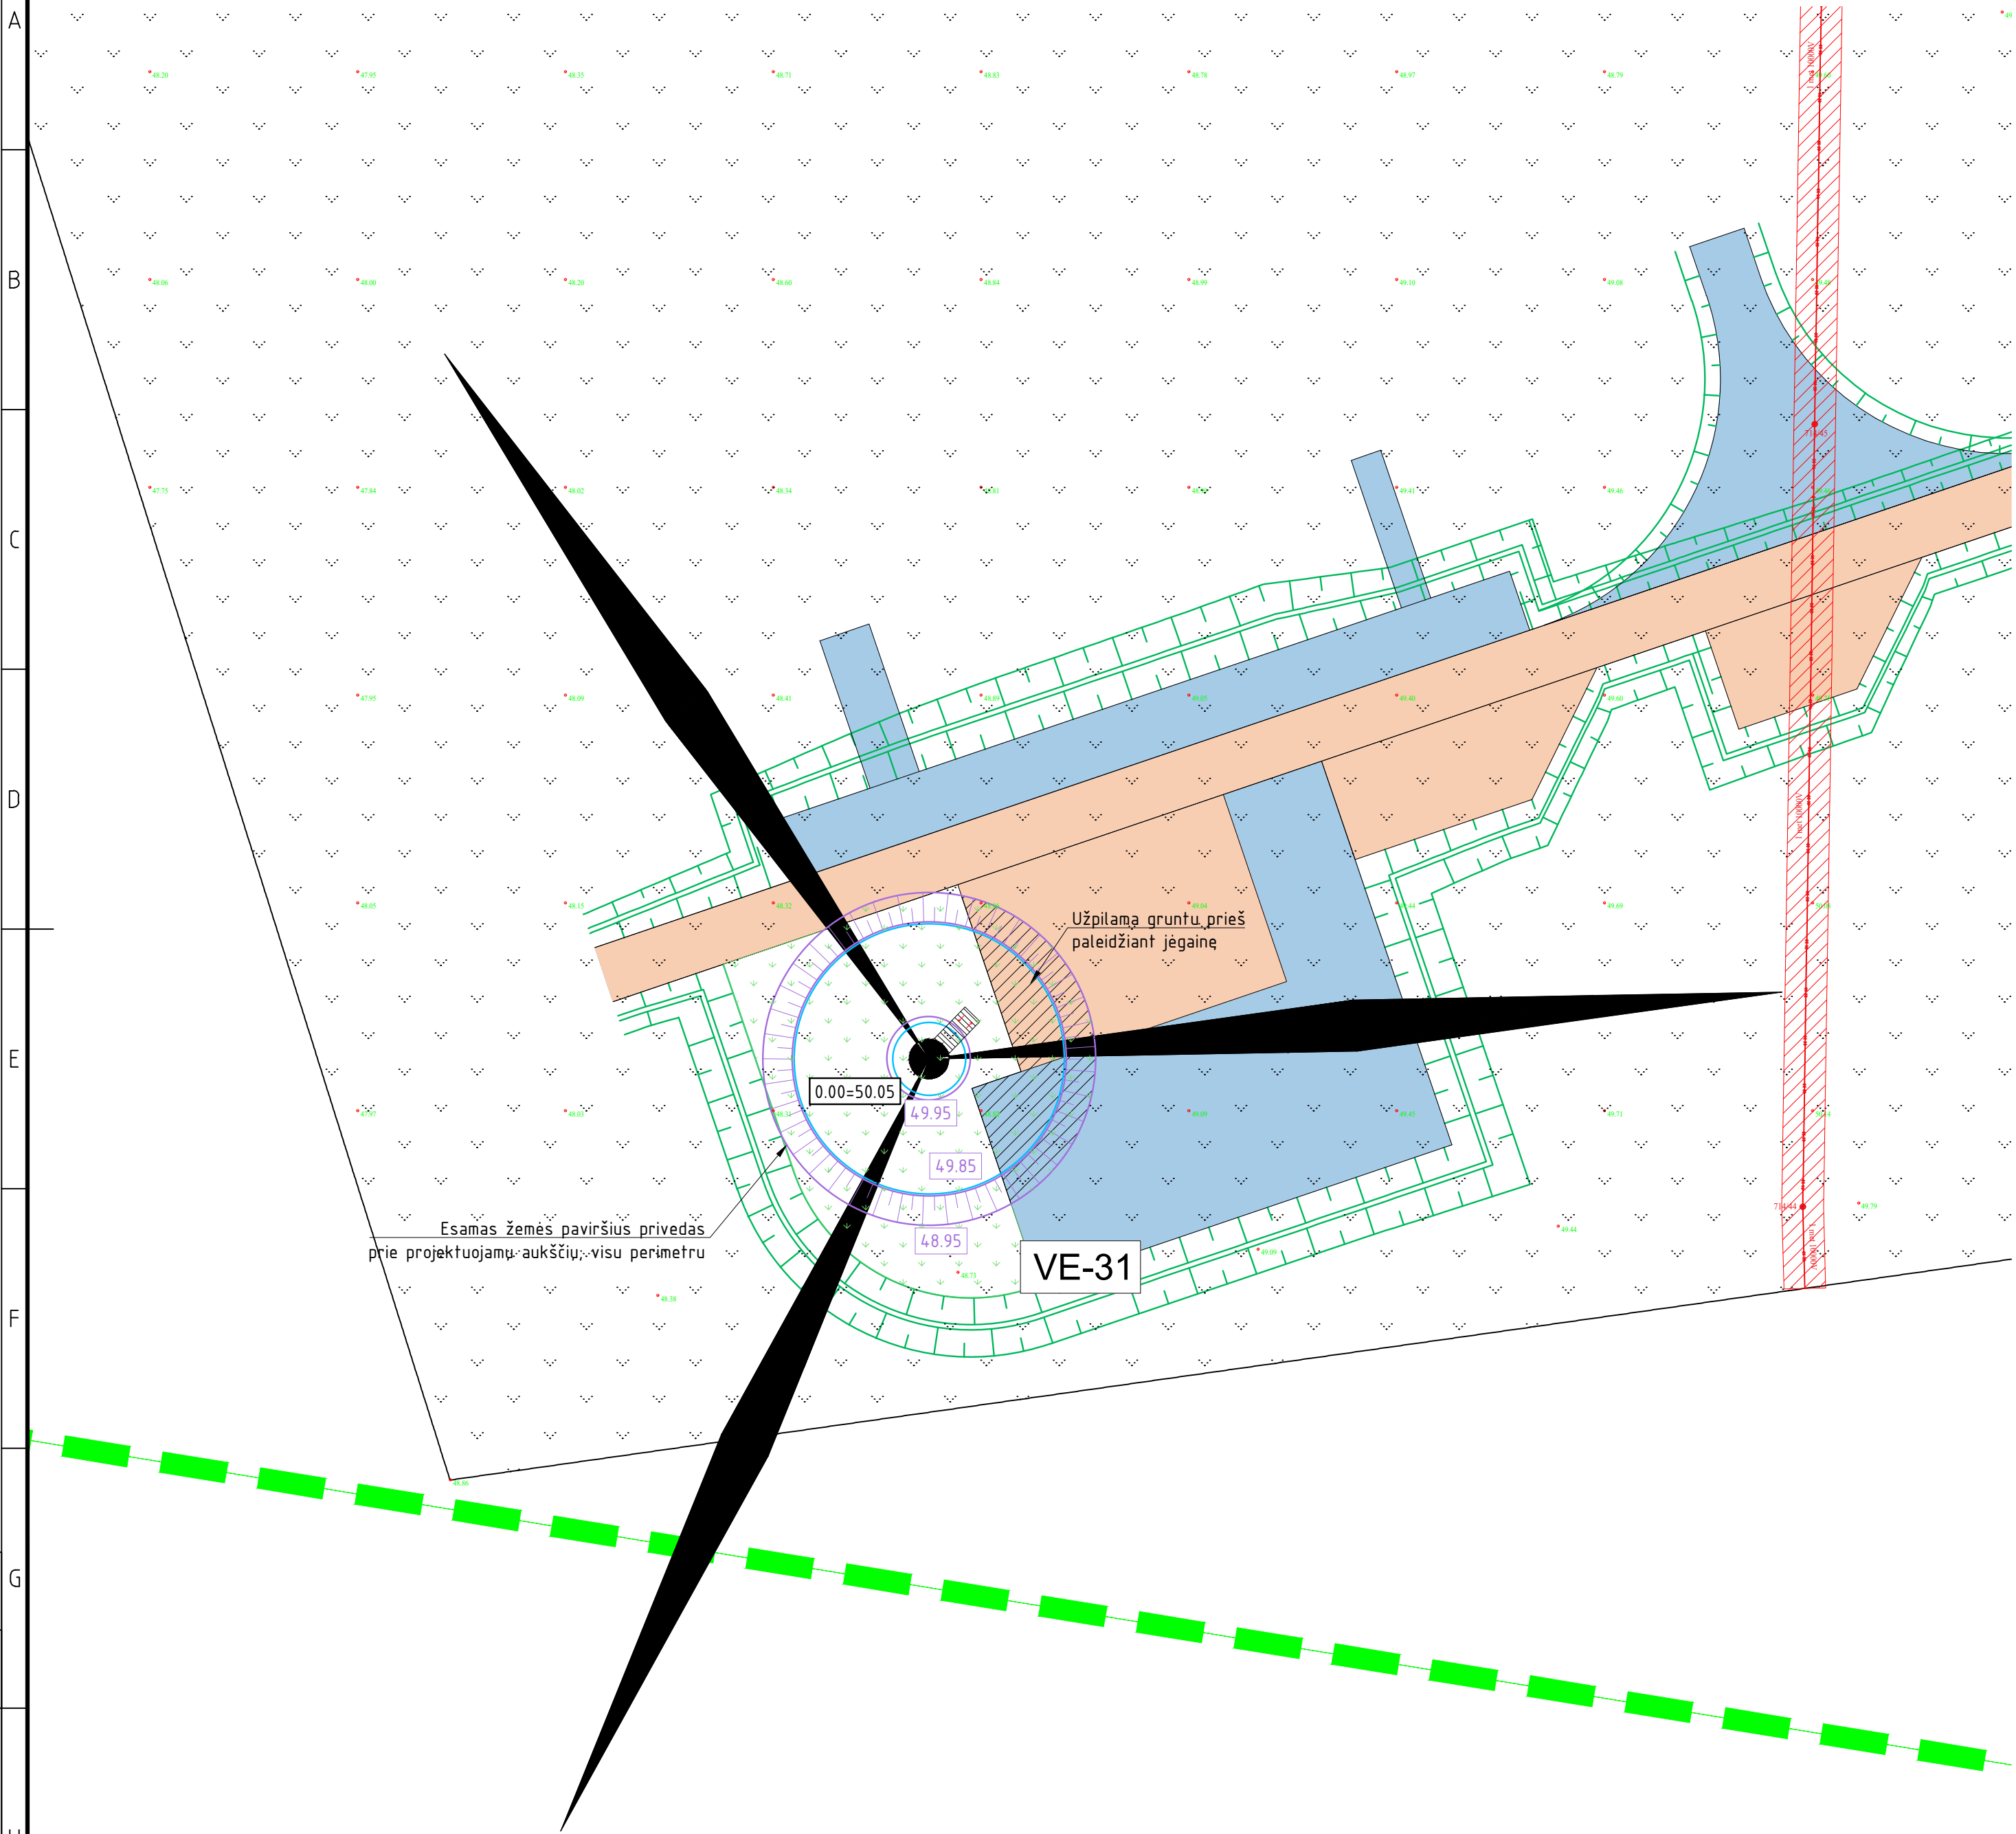


Sutartiniai žymėjimai

	Vėjo elektrinės pamatas
	Sutvarkoma teritorija užsėjama veja
	VE sklypo riba
	Gretimų sklypų ribos
	Projektuojamos izolinijos
	Projektuojami aukščiai
	Projektuojami slaitai

SUTARTINIAI ŽYMĖJIMAI Pagal projektą UL-24-0139

	PROJEKTUOJAMA NESURIŠTŲ MINERALINIŲ MEDŽIAGŲ MIŠINIO DANGA
	PROJEKTUOJAMOS LAIKINOS AIKSTELĖS
	NUPLANIRUOJAMAS ESAMAS ŽEMĖS PAVIRŠIUS
	PROJEKTUOJAMAS DANGOS KRAŠTAS
	PROJEKTUOJAMAS GROIOVYS
	PROJEKTUOJAMAS LAIKINAS GROIOVYS

0	2025-03	Statybos leidimui	
Laida	Išleidimo data	Laidos statusas. Keitimo priežastis (jei taikoma)	
Atestato Nr.	ENERGETIKOS PROJEKTAVIMO INSTITUTAS	Kito inžinerinio statinio, energijos iš atsinaujinančių išteklių gamybos (vėjo elektrinė VE31) Pasvalio r. sav., Pušaloto sen., Pabėrvalkių k. (kad. Nr. 6730/0012:32) naujos statybos projektas	
		Vėjo elektrinė VE31	
	41400	PV	Karolis Misius
	A1338	PDV	Mantas Michalijunjo
		INŽ	Džiugintas Telinskis
LT	UAB „Aukštaitijos vėjas“		2023/22-28-PP-SP.B-04
			Laida
			0
			Lapas
			1
			Lapų
			1

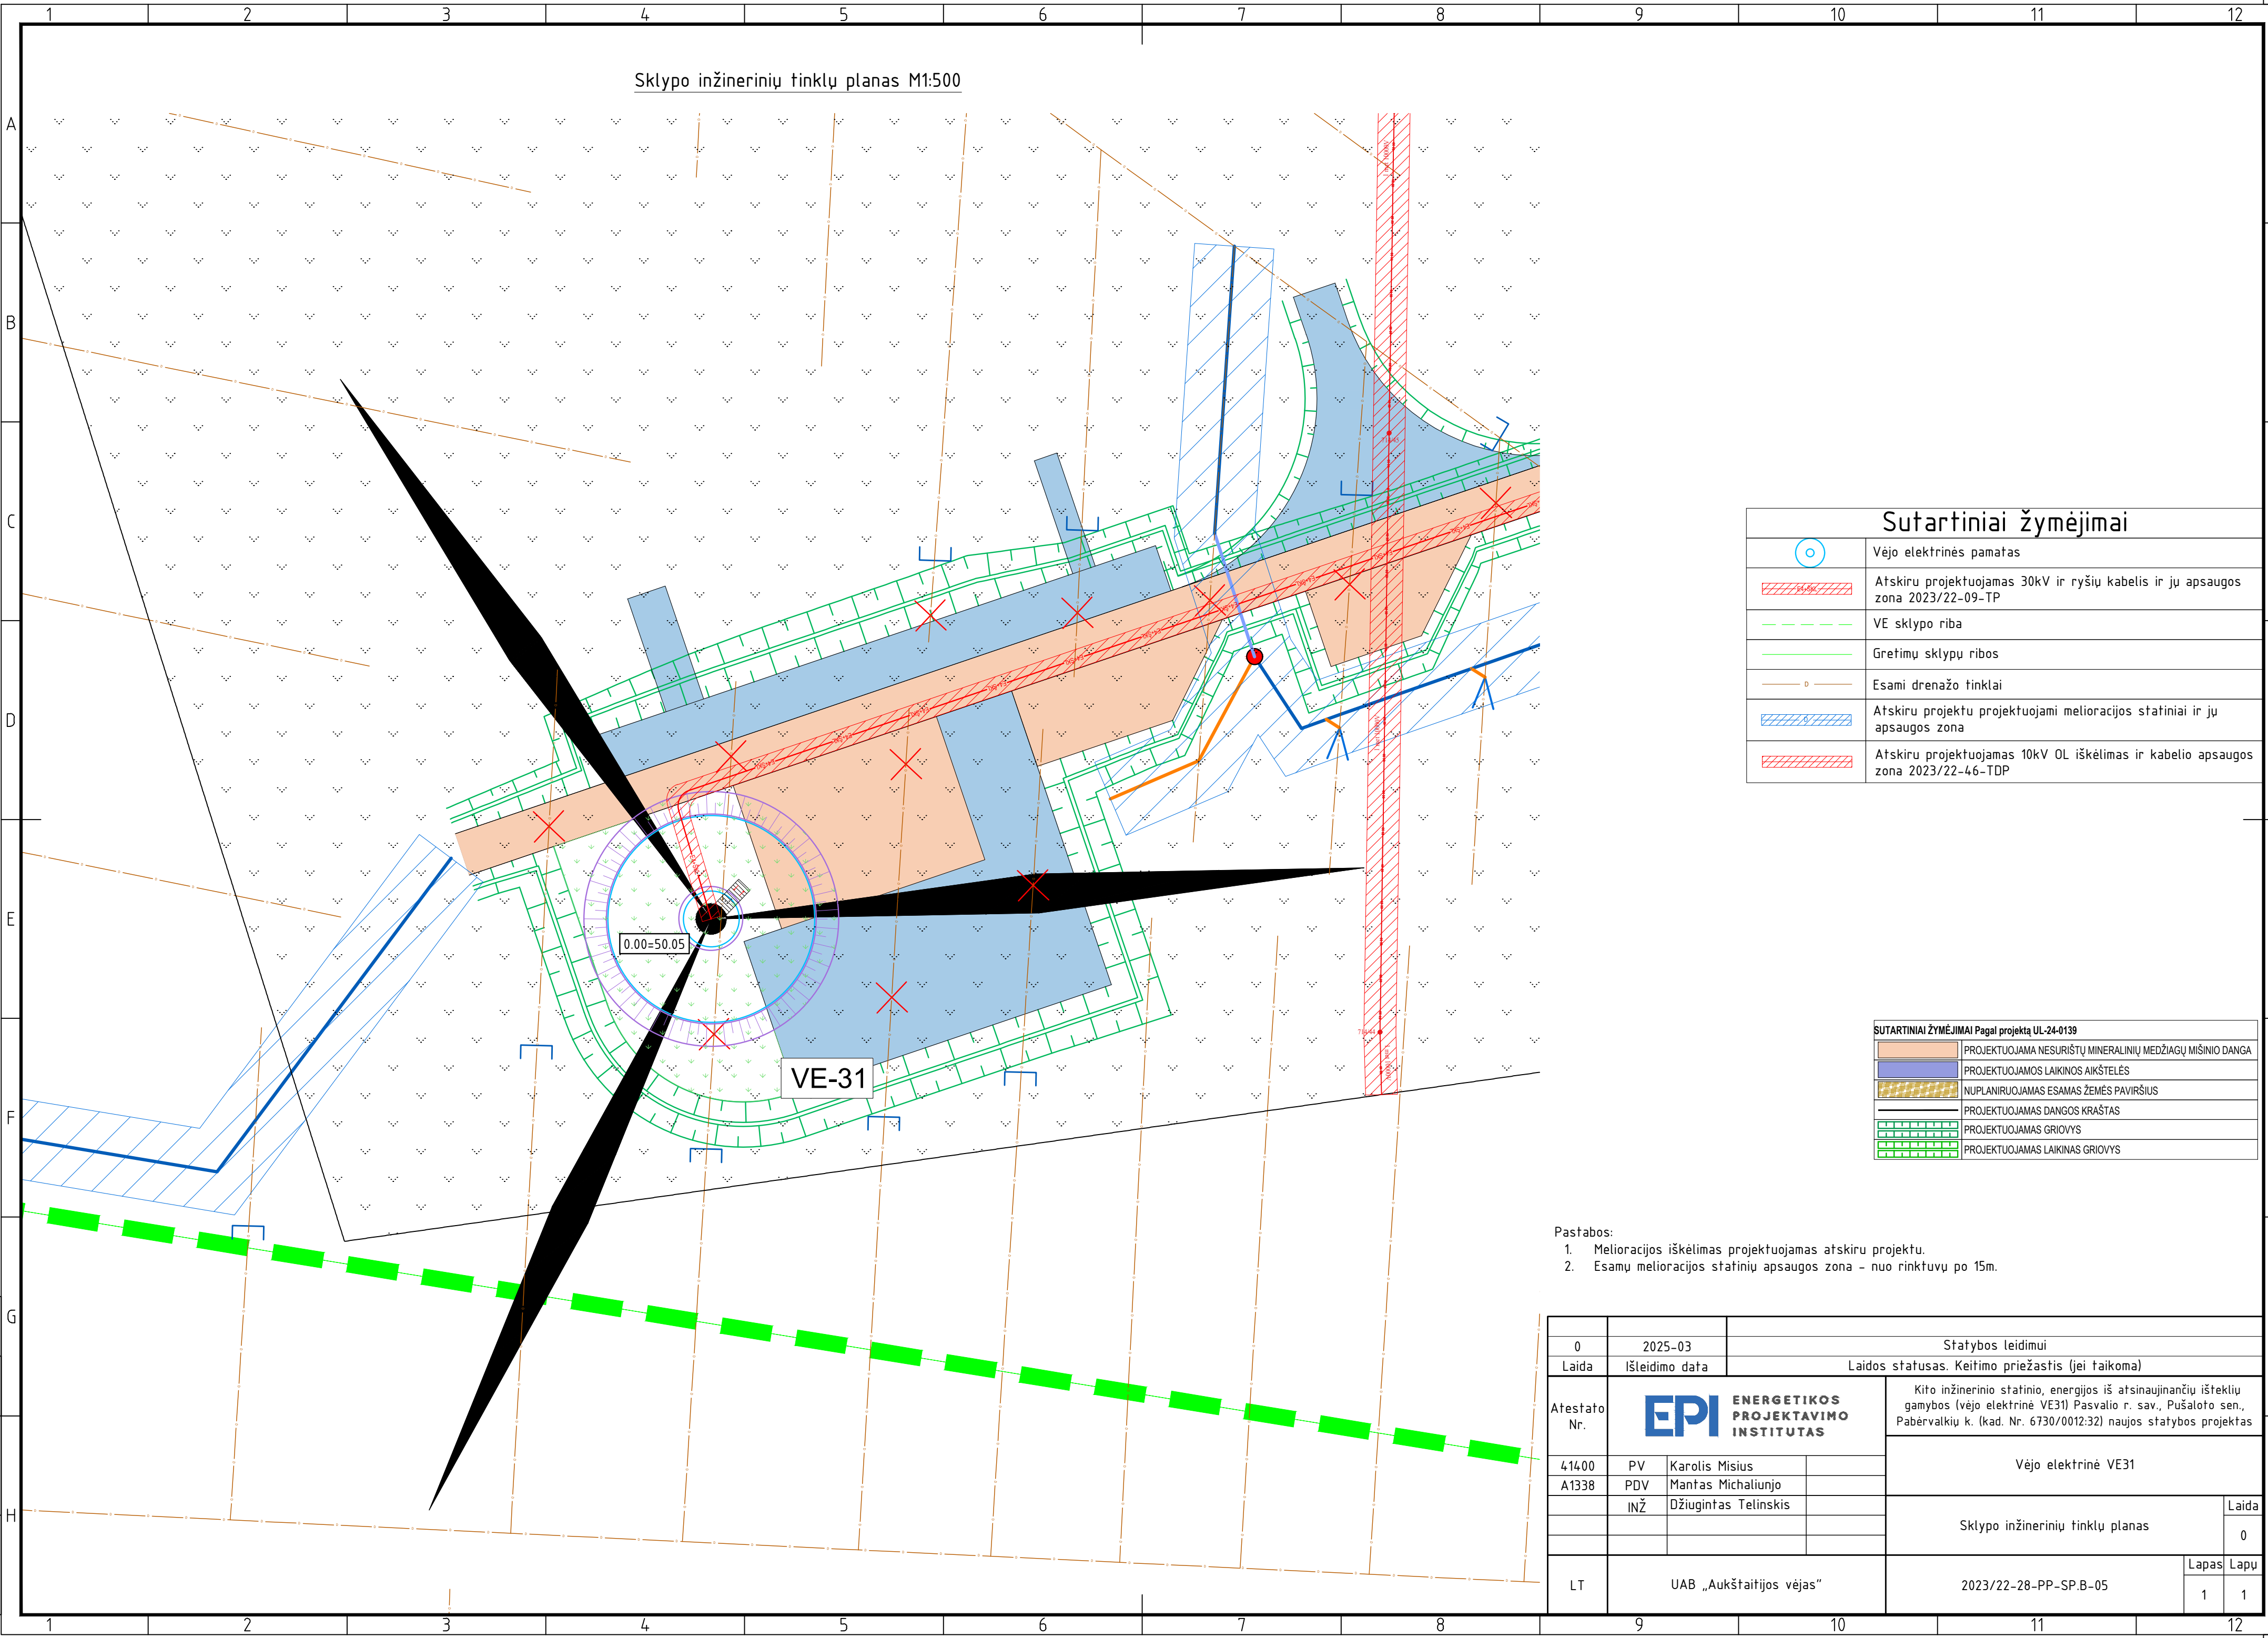

SUTARTINIAI ŽYMĖJIMAI Pagal projektą UL-24-0139	
	PROJEKTUOJAMA NESUSIŲTĘ MINERALINIŲ MEDŽIAGŲ MIŠINIO DANGA
	PROJEKTUOJAMOS LAIKINOS AIKŠTELĖS
	NUPLANUOJAMAS ESAMAS ŽEMĖS PAVIRŠIUS
	PROJEKTUOJAMAS DANGOS KRAŠTAS
	PROJEKTUOJAMAS GROIOVYS
	PROJEKTUOJAMAS LAIKINAS GROIOVYS

1. Melioracijos iškėlimas projektuojamas atskiru projektu.
2. Esamų melioracijos statinių apsaugos zona – nuo rinktuvų po 15m.

Proj. dalis	Pavardė	Parašas	Data