

Patikslinimas GPS prietaisais, 2025			
Panevėžio HIDROPLANAS, UAB		Inv. Nr.	
Pareigos	V. Pavardė	Parašas	Data
	E. Balčiūnienė		2025
Pasvalio rajono Ysliekio sausinimo sistemos dalies melioracijos griovių ir juose esančių melioracijos statinių remonto darbai		M 1:5000	Lapų sk. 3
Kv. a 84-PmAT	THIS2-20250708-046175	Lapų 1	Lapų sk. 3
	LAS07-62/66		




SUTARTINIAI ŽENKLAI

	Remontuojamas žiotys
	Griovio dugno valymas rankiniu būdu
	Šašasų pašalinimas iš griovio dugno
	Krūmų šalinimas nuo griovio šlaitų
	Šlaituose paliekami želdiniai
	Išlomos pralaidos
	Remontuojamos pralaidos
	Perstatomos pralaidos
	Dirbtinė kliūtis

Panevėžio HIDROPLANAS, UAB				Pasvalio rajono Ysliekio sausinimo sistemos dalies melioracijos griovių ir juose esančių melioracijos statinių remonto darbai		
KV. ATESTATO NR. 84 - PmAT						
Pareigos	V. Pavardė	Kv. atest. Nr.	Parašas	Data	Stadija	Lapas
PV	E. Balčiūnienė	S-338PmAT		2025	PLANAS	1
					Mastelis	M
						Lapų sk. 3
						1:5000

Patikslinimas GPS prietaisais, 2025		Inv. Nr.	
Panevėžio HIDROPLANAS, UAB		V. Pavardė	Parašas
Pasvalio rajono Yslėlio sausinimo sistemos dalies melioracijos griovių ir juose esančių melioracijos statinių remonto darbai		E. Balčiūnienė UGKV-812	Data 2025
Kv. a 84-PmAT	M 1:5000	Lapas 2	Lapų sk. 3
THIS2-20250708-046175	LAS07-62/65		

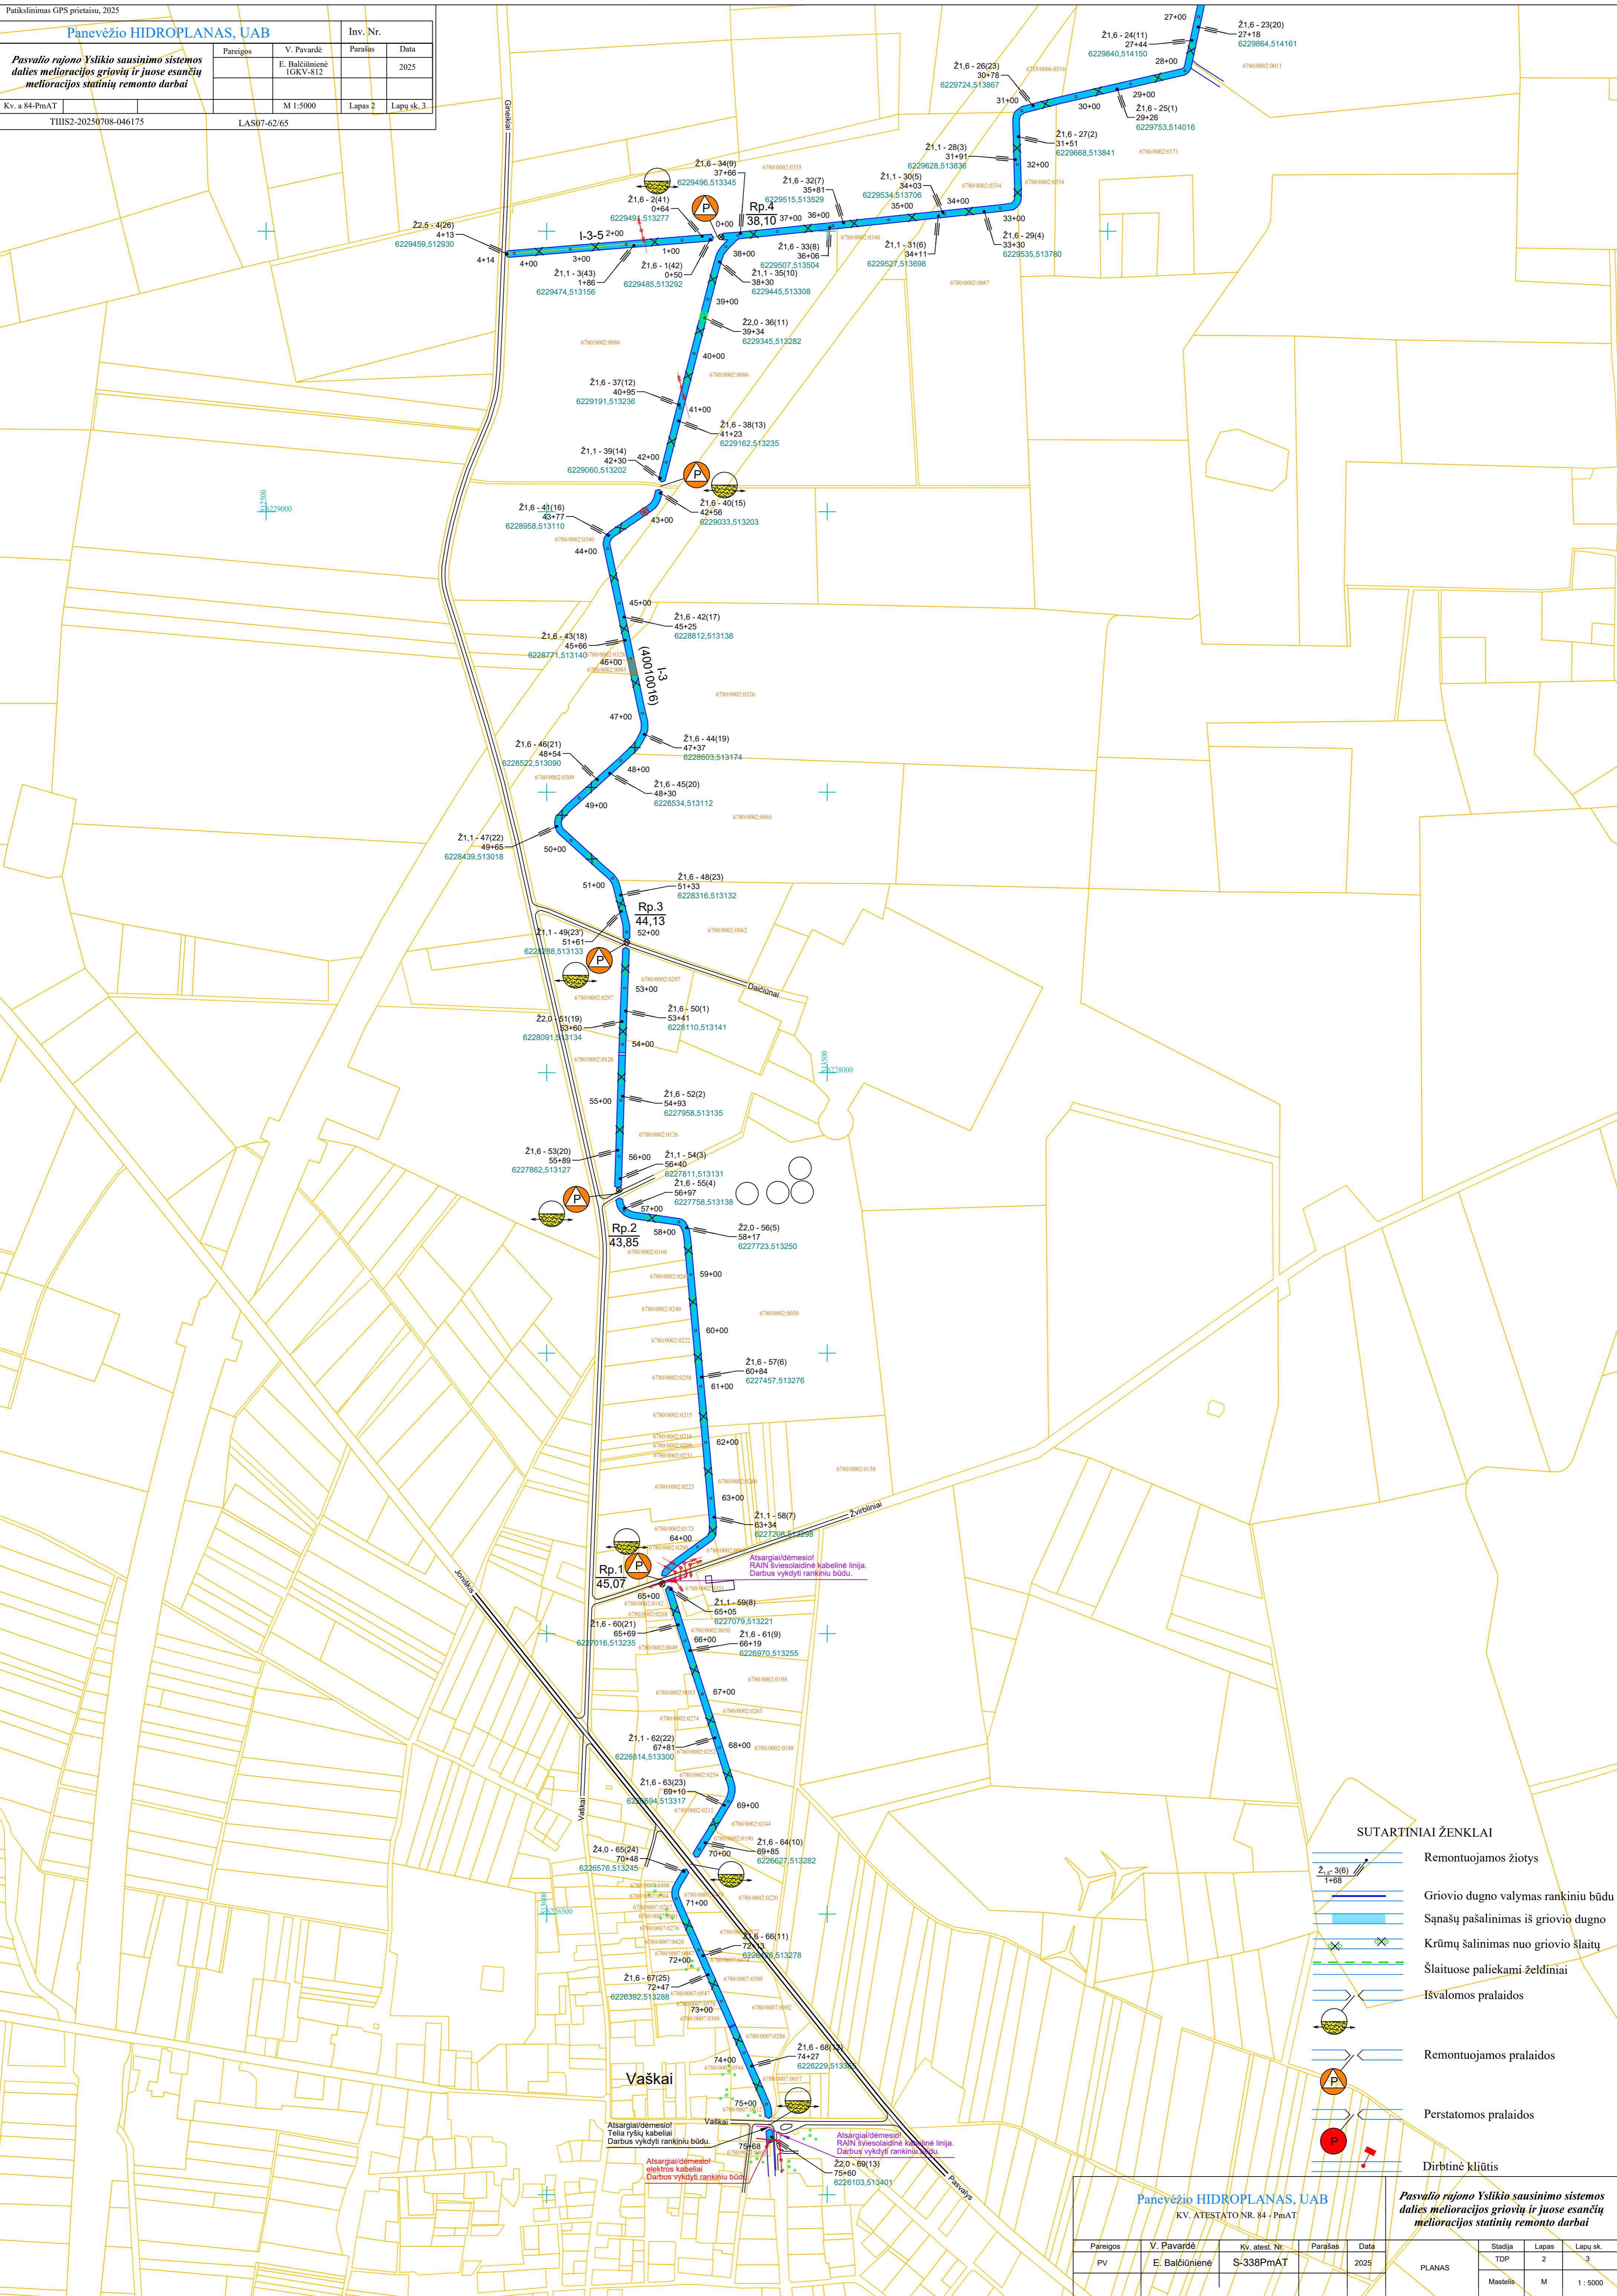


SUTARTINIAI ŽENKLAI

	Remontuojamas žiotys
	Griovio dugno valymas rankiniu būdu
	Šašasų pašalinimas iš griovio dugno
	Krūmų šalinimas nuo griovio šlaitų
	Šlaituose paliekami želdiniai
	Išvalomos pralaidos
	Remontuojamos pralaidos
	Perstatomos pralaidos
	Dirbtinė kliūtis

Panevėžio HIDROPLANAS, UAB KV. ATTESTATO NR. 84 - PmAT				Pasvalio rajono Yslėlio sausinimo sistemos dalies melioracijos griovių ir juose esančių melioracijos statinių remonto darbai		
Parašas	V. Pavardė	Kv. atest. Nr.	Parašas	Data	Stadija	Lapas
	E. Balčiūnienė	S-338PmAT		2025	PLANAS	2
					Mastelis	M 1:5000

Pareigos	V. Pavardė	Parašas	Data
	E. Balčiūnienė	IGKV-812	2025
Kv. a. 84-PmAT	M 1:5000	Lapas 3	Lapų sk. 3
THUS2-20250708-046177		LAS07-62/64; 63/64	

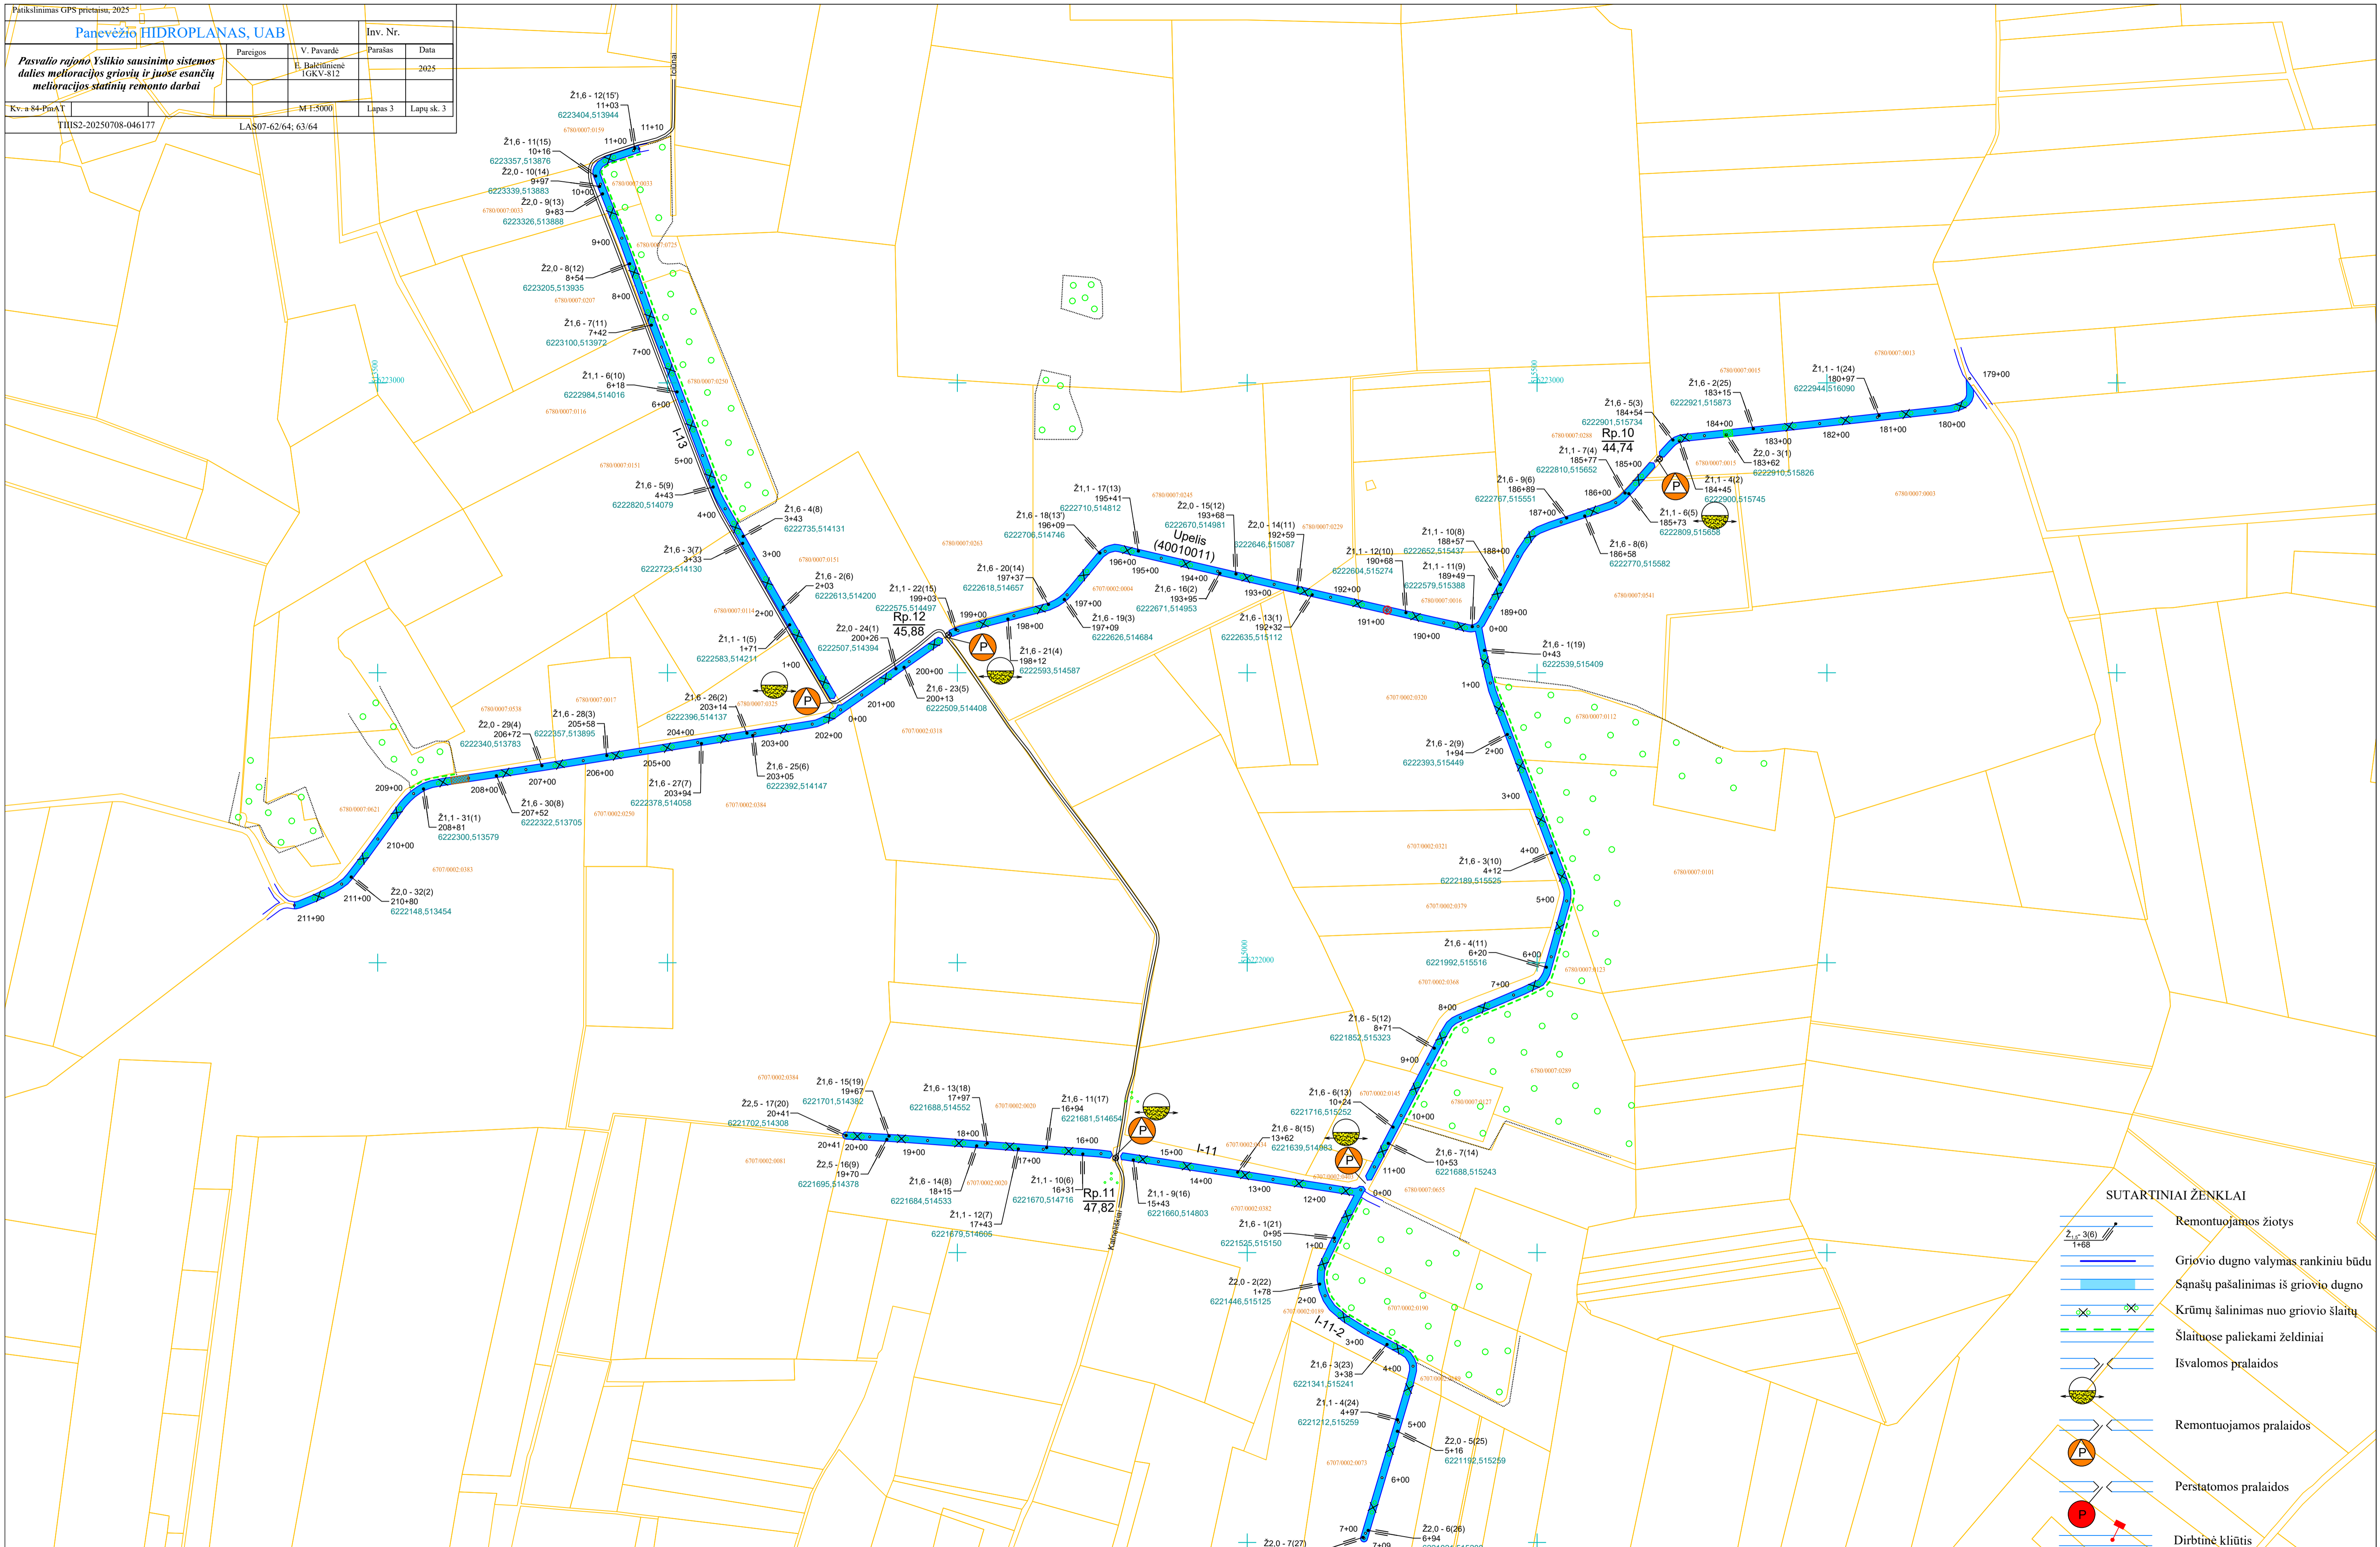

SUTARTINIAI ŽENKLAI

- Remontuojamas žiotys
- Griovio dugno valymas rankiniu būdu
- Šašau pašalinimas iš griovio dugno
- Krūmų šalinimas nuo griovio šlaitų
- Šlaituose paliekami želdiniai
- Išvalomos pralaidos
- Remontuojamos pralaidos
- Perstatomos pralaidos
- Dirbtinė kliūtis

Panevėžio HIDROPLANAS, UAB				<i>Pasvalio rajono Yslėlio sausinimo sistemos dalies melioracijos griovių ir juose esančių melioracijos statinių remonto darbai</i>				
KV. ATESTATO NR. 84 - PmAT								
Pareigos	V. Pavardė	Kv. atest. Nr.	Parašas	Data	PLANAS	Stadija	Lapas	Lapų sk.
PV	E. Balčiūnienė	S-338PmAT		2025		TDP	3	3
						Mastelis	M	1:5000