


6777/2:111

6777/2:385

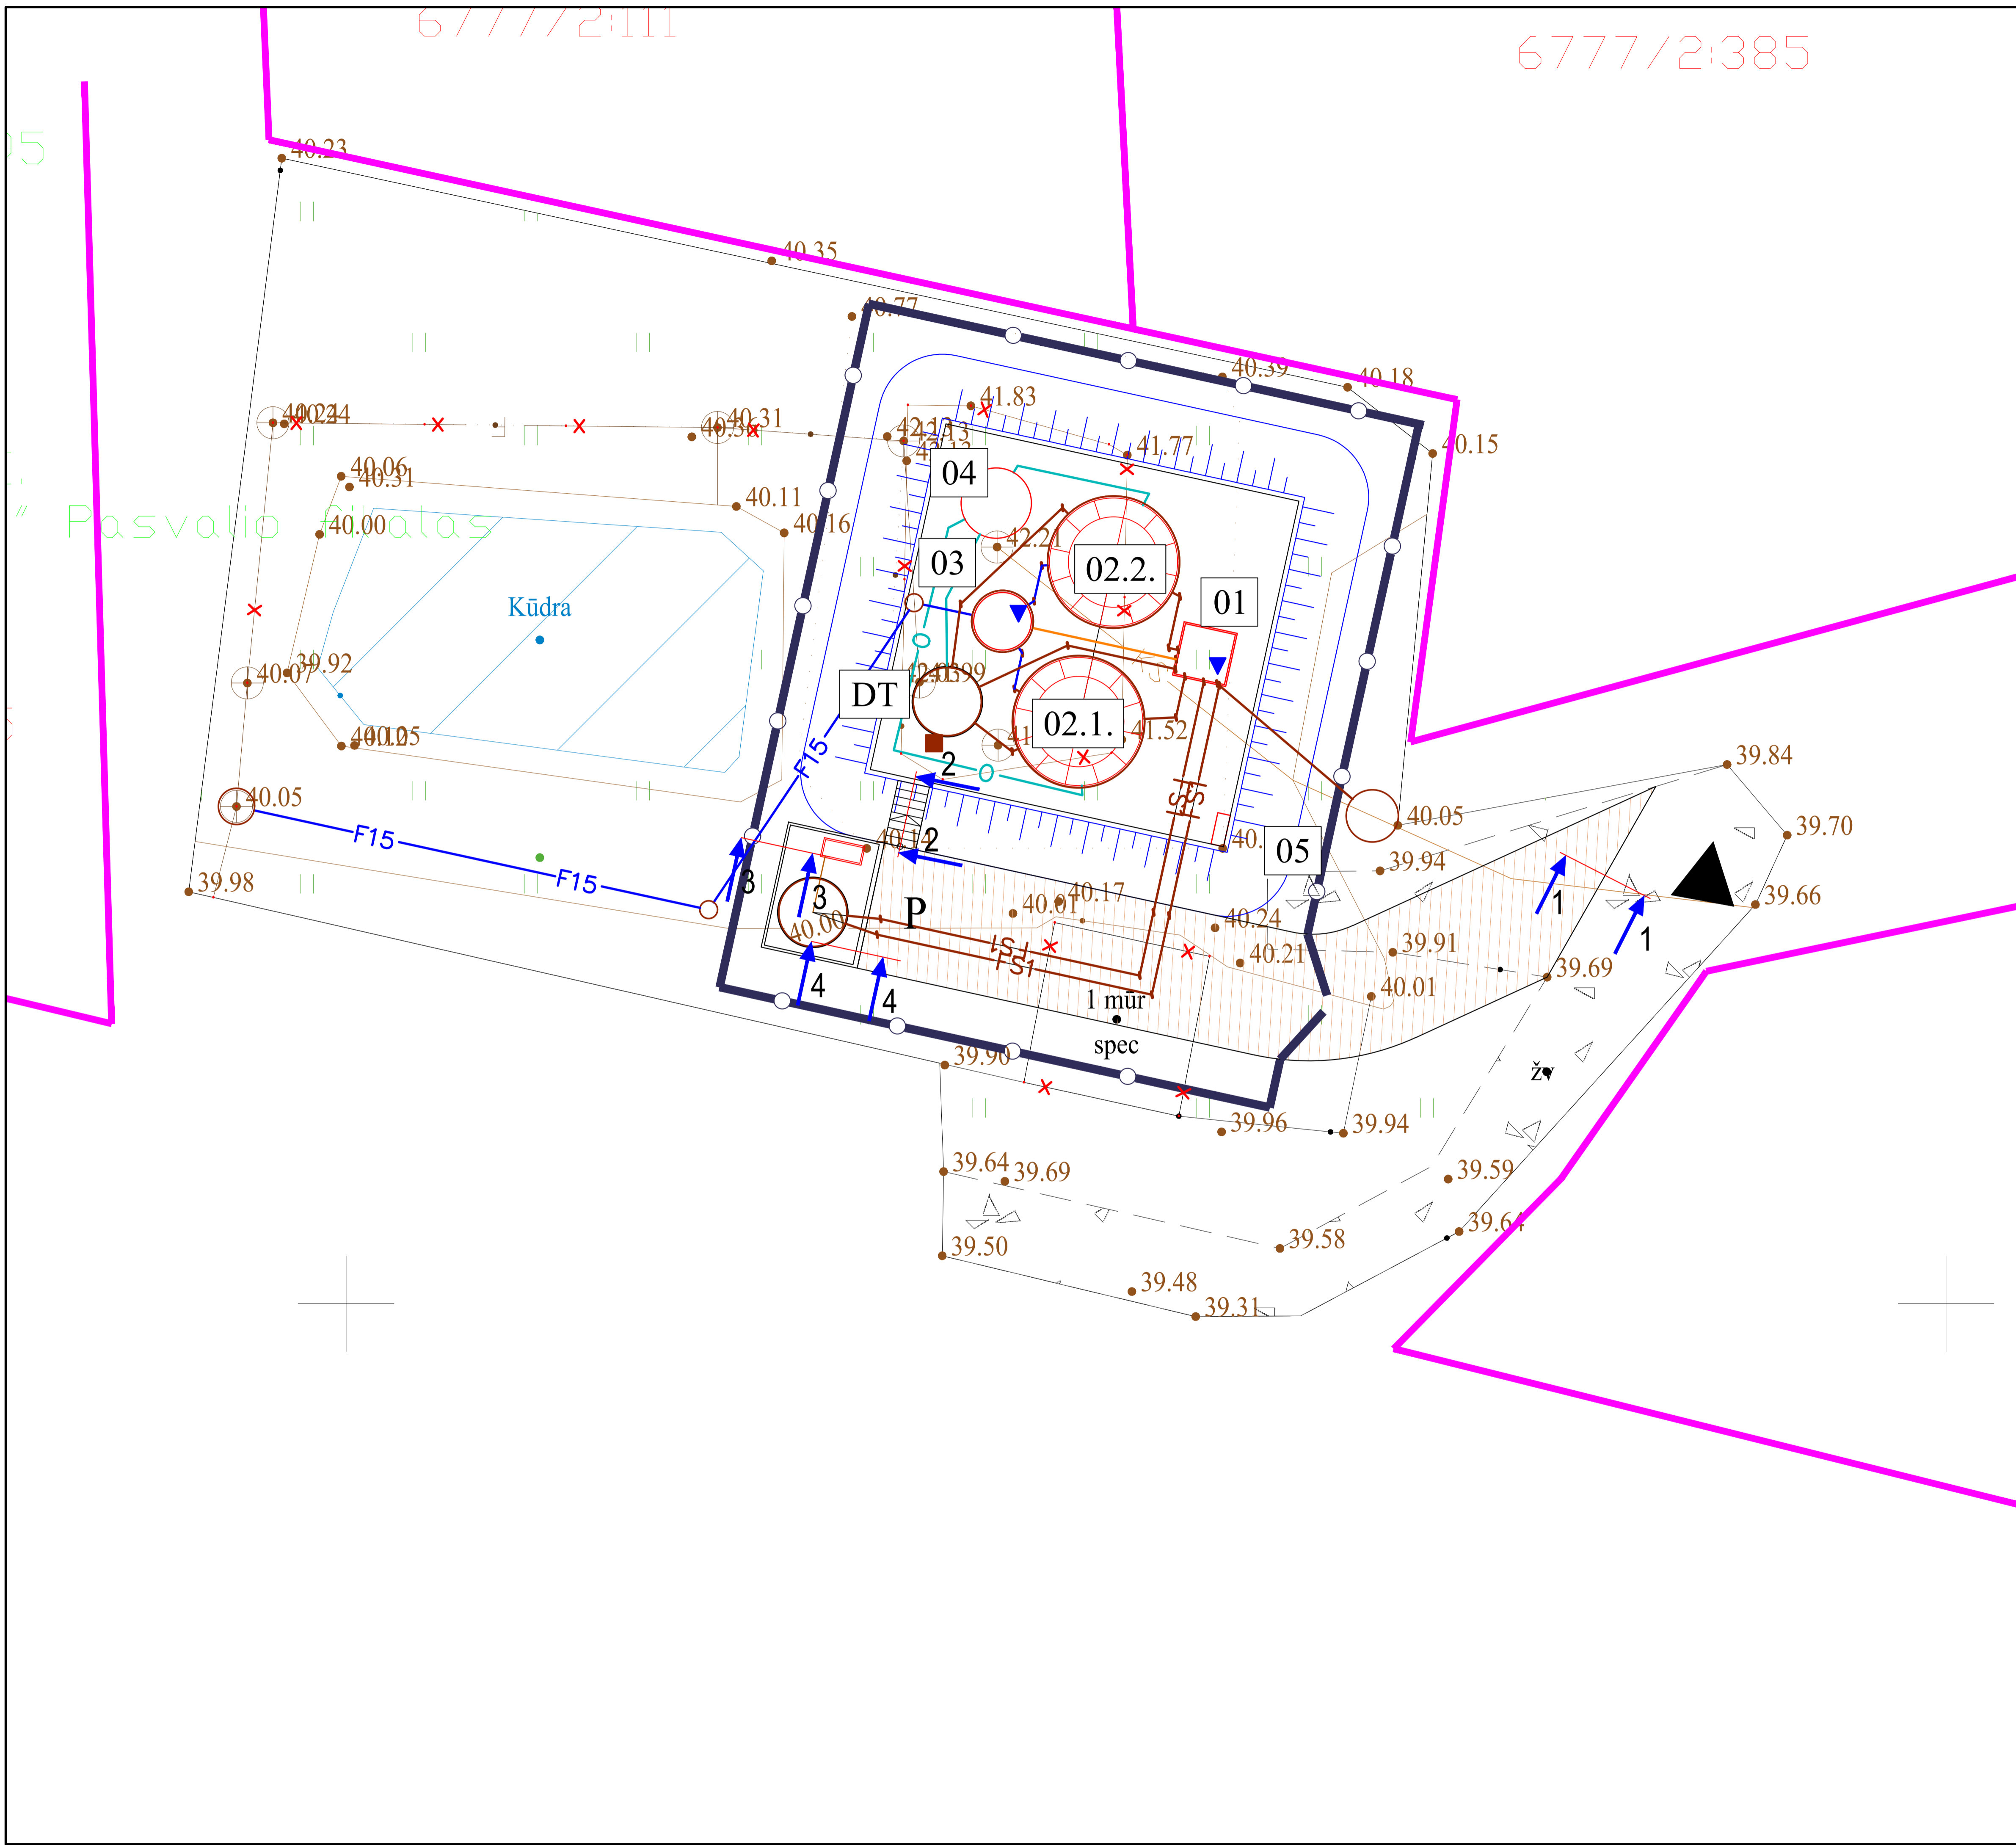

**SUTARTINIAI ŽYMĖJIMAI**

- **F1** Buitinių nuotekų tinklas
- **FS1** Slėginis buitinių nuotekų tinklas
- **F4** Apvedimo linija
- **F23** Perteklinio aktyviojo dumblo tinklas
- **F25** Dumblo sūkio tinklas
- **F15** Valytų buitinių nuotekų tinklas
- **O** Oro tiekimo tinklas
- Inžinerinių tinklų ir įrenginių apsaugos zona
- Sklypo riba
- **f** Esamas buitinių nuotekų tinklas
- **l** Esamas paviršinių (lietaus) nuotekų tinklas
- **d** Esamas drenažo tinklas
- **v** Esamas vandentiekio tinklas
- **r** Esamas ryšio kabelis
- **t** Esamas telefono kabelis
- **x** Esamas 0.4 kV elektros kabelis
- **x** Esamas 10 kV elektros kabelis
- ▼ Mėginių ėmimo vieta
- Tankinto dublo išsiurbimo vieta
- E1 Elektros tinklai
- Projektuojama tvora
- Projektuojama žvyro-skaldos danga
- Naikinamas tinklas
- ▶ Įvažiuojamoji teritorija
- P Automobilų parkavimo vieta

**EKSPLIKACIJA:**

01. PARENGTINIO VALYMO ĮRENGINYS (SU SRAUTO GĖSINIMO, SRAUTO PASKIRSTYMO KAMERA);

02.1. BIOLOGINIO NUOTEKŲ VALYMO ĮRENGINYS NR.1;

02.2. BIOLOGINIO NUOTEKŲ VALYMO ĮRENGINYS NR.2;

03. MĖGINIŲ ĖMIMO, DEBITO APSKAITOS TALPA;

04. ORAPŪČIŲ TALPA;

05. ELEKTROS ĮVADO, AUTOMATIKOS VALDYMO SKYDAS.


FS1-1. NEVALYTŲ NUOTEKŲ PASIJUNGIMO ŠULINYS;

F15-3. VALYTŲ NUOTEKŲ PASIJUNGIMO ŠULINYS;

DT PERTEKLINIO DUMBLO STABILIZAVIMO TALPA;

Geoido modelis - LIT20G

THIS pažymėjimo numeris		THIS1-20250828-057805					
Objektas		Pasvalio r. sav., Valakelių k.					
Plano tipas		Topografinis planas - pilnas turinys					
		Pagrindinis objekto padėties tikslumas, cm					
		horizontalios padėties: 10		vertikalios padėties: 10			
Kv. pat. Nr.	Vardas ir pavardė	Data	Mastelis	Koordinatų sistema	Aukščių sistema	Lapas	Lapų
Užsakovas		2025-08-28	1:500	LKS 94	LAS07	1	1
		Rangovas					

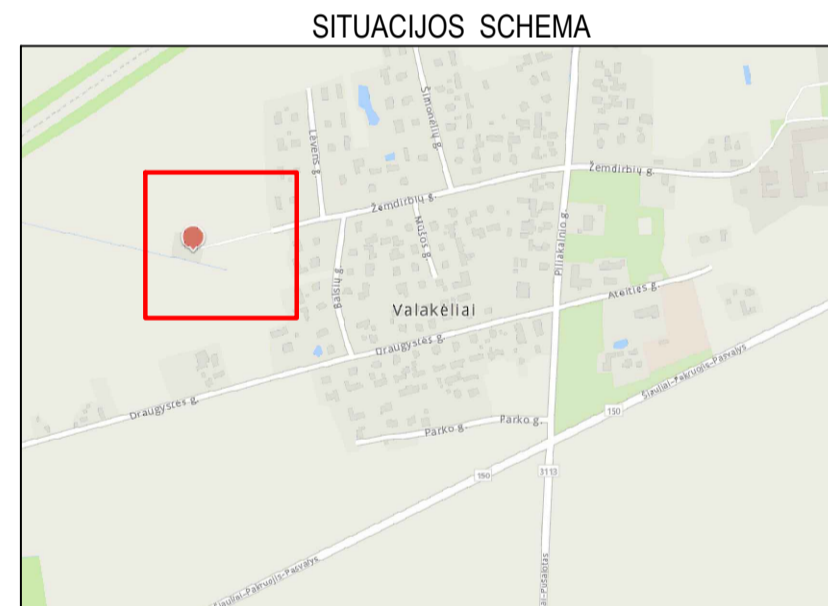

- DARBŲ ATLIKIMO PASTABOS:**
- PROJEKTUOJAMŲ TINKLŲ KLOJIMO DARBUS GATVĖSE VYKDYTI MAŽIAUSIO EISMO INTENSIVUMO METU. DIRBANT GATVĖJE (KELIO JUOSTOJE) TURI BŪTI UŽTIKRTAS SAUGUS EISMAS. DARBO VIETOS GATVĖSE TURI BŪTI APTVERTOS PAGAL "AUTOMOBILIŲ KELIŲ DARBO VIETŲ APTVĖRIMO IR EISMO REGULAVIMO TAIŠYKLES T DVAER 12".
  - PIRŠ PRADĖDANT INŽINERINIŲ TINKLŲ PAKLOJIMO DARBUS, SUTIKSLINTI SUSIKIRTIMO SU KLOJIMO TRASA ESANČIAS POŽEMINES KOMUNIKACIJAS SU EKSPLOATUOJANČIOMIS ORGANIZACIJOMIS. ESANT 0,5 M ATSTUMAMS TARP SUSIKERTANČIŲ POŽEMINIŲ KOMUNIKACIJŲ, SUSIKIRTIMO VIETOSE ATLIKTI ŠURFAVIMO DARBUS ESAMŲ KOMUNIKACIJŲ AUKŠČIO PATIKSLINIMUI.
  - ZEMĖS DARBUS VYKDYTI VADOVAUJANTIS STR 1.06.01:2016 (STATYBOS DARBAI. STATINIO STATYBOS PRIEŽIŪRA) REIKALAVIMAMS.
  - PAKLOJUS INŽINERINIUS TINKLUS, ATSTATYTI IŠARDYTAS DANGAS IR ŽALIAS VEJAS IKI BUVSIO LYGIO.
  - TINKLŲ TIESIMĄ NUMATYTI ATSKIRAIS RUOŽAIS, SUTEIKIANT GYVENTOJAMS GALIMYBĘ PRIVAŽIUOTI PRIE NAMŲ IR KITŲ OBJEKTŲ.
  - SUSIKIRTIMO VIETOSE SU ESAMAIS DRENAŽO TINKLAIS, ATSTATYTI DRENAŽO RINKTUVUS NAUJOMIS MEDŽIAGOMIS PER IŠKASOS PLOTŲ IR TIK PLANUOSE PAŽYMETOSE VIETOSE.
  - STATANT AR REKONSTRUOJANT TINKLUS IR ATKASANT RYŠIO KABELIUS, JIE TURI BŪTI APSAUGOTI DEKLAIMS. PROJEKTUOJAMI TINKLAI TURI BŪTI NE ARČIAU KAIP 0,5 M NUO RYŠIO KABELIŲ. ATSAKOS GYVENTOJŲ PASIJUNGIMUI TURI BŪTI ĮRENGTOS UŽ RYŠIO KABELIŲ NE MAŽIAU KAIP 0,5 M ATSTUMU.
  - STATANT AR REKONSTRUOJANT TINKLUS IR ATKASANT ELEKTROS KABELIUS, JIE TURI BŪTI APSAUGOTI SUDEDAMAI DEKLAIMS. PROJEKTUOJAMI TINKLAI TURI BŪTI NE ARČIAU KAIP 0,5 M NUO ELEKTROS KABELIŲ. ATSAKOS GYVENTOJŲ PASIJUNGIMUI TURI BŪTI ĮRENGTOS UŽ ELEKTROS KABELIŲ NE MAŽIAU KAIP 0,5 M ATSTUMU.

0	2025-10	Viešimui.					
Laida	Blėdimo data	Laidos statusas. Keitimo priežastis (jei taikoma)					
KVAL. PATV. DOK. NR.	UAB "HIDRUS"		STATINIO PROJEKO PAVADINIMAS Kitos paskirties inžinerinio statinio – nuotekų valyklos, buitinių nuotekų tinklų (inžinerinių statinių grupės) Valakelių k., Pasvalio apylinkių sen., Pasvalio r. sav., rekonstravimo projektas				
35824	SPDV	Arnoldas Jakubėnas		STATINIO NUMERIS IR PAVADINIMAS. DOKUMENTO PAVADINIMAS LAIDA NV. Nuotekų valykla. Sklypo planas M1:100 0			
KALBOS TRUMP.	STATYTOJAS IR (ARBA) UŽSAKOVAS	DOKUMENTO ŽYMUO		LAPAS	LAPŲ		
LT	UAB "Pasvalio vandenys"	HID-25/03-XX-VAL-PP.B-	02	1	1		